


Doorsnede A-A
1 : 100

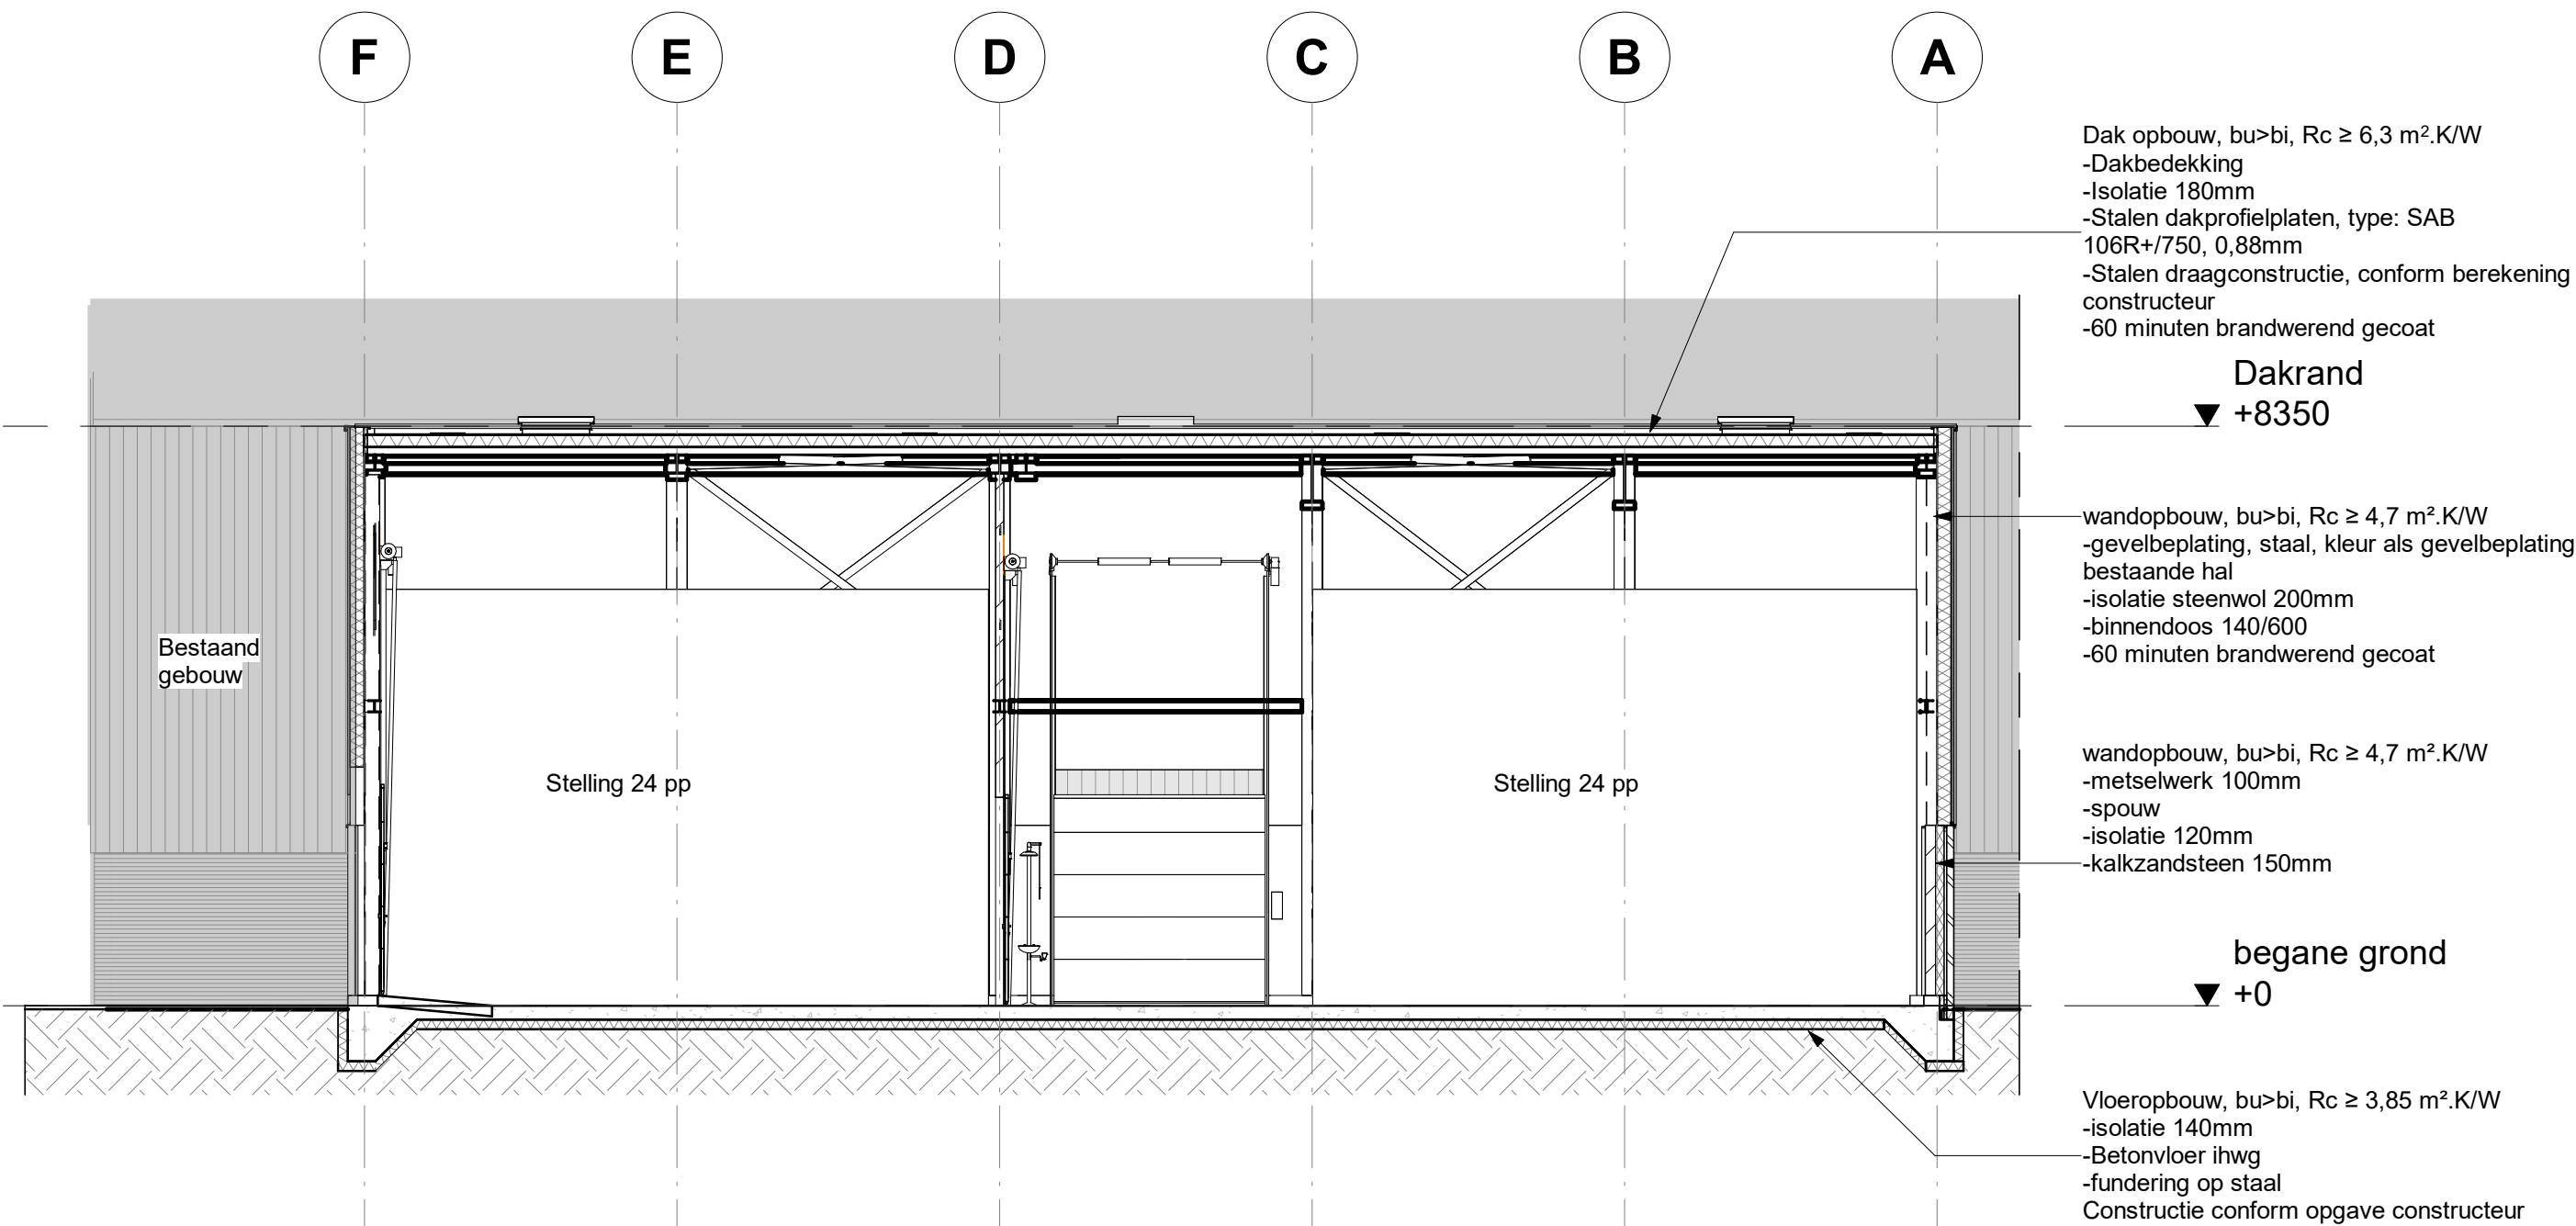

Doorsnede B-B
1 : 100

Algemeen

- Maaiveld hoogte in het werk te bepalen
- Peil 0 is gelijk aan 74,00m t.o.v. NAP
- Alle maatvoering dient in het werk gecontroleerd te worden
- Plaats en afmetingen van alle constructieve onderdelen conform opgave constructeur

00	06/10/2022	TVT	MRS	Definitief Ontwerp Vergunningsaanvraag
revisie	Datum	Getekend	Vrijgave	Omschrijving
Project Nieuwbouw PGS 15 opslag			Opdrachtgever Celanese De Asselen Kuil 24, 6161 RD Geleen	
Omschrijving Doorsneden				