




Noordwest gevel
1 : 100

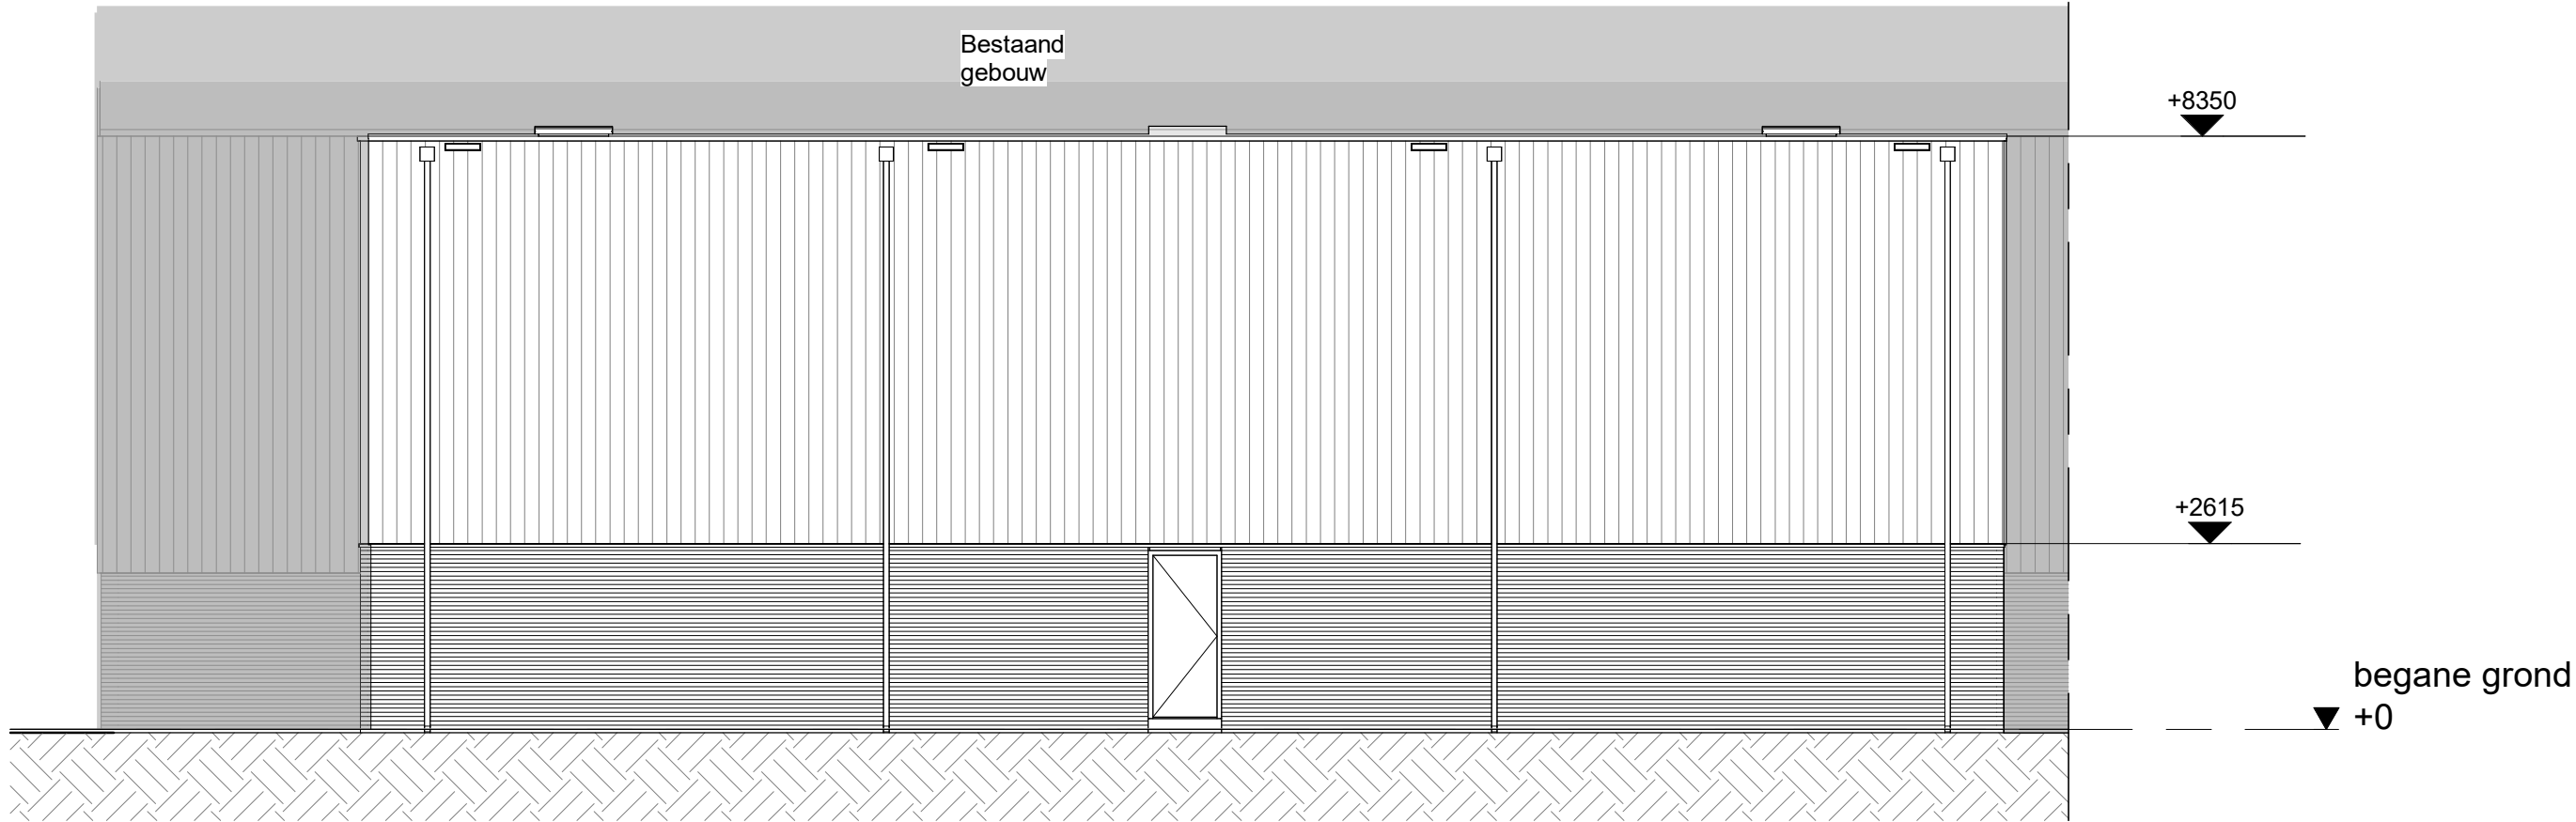

Zuidwest gevel
1 : 100

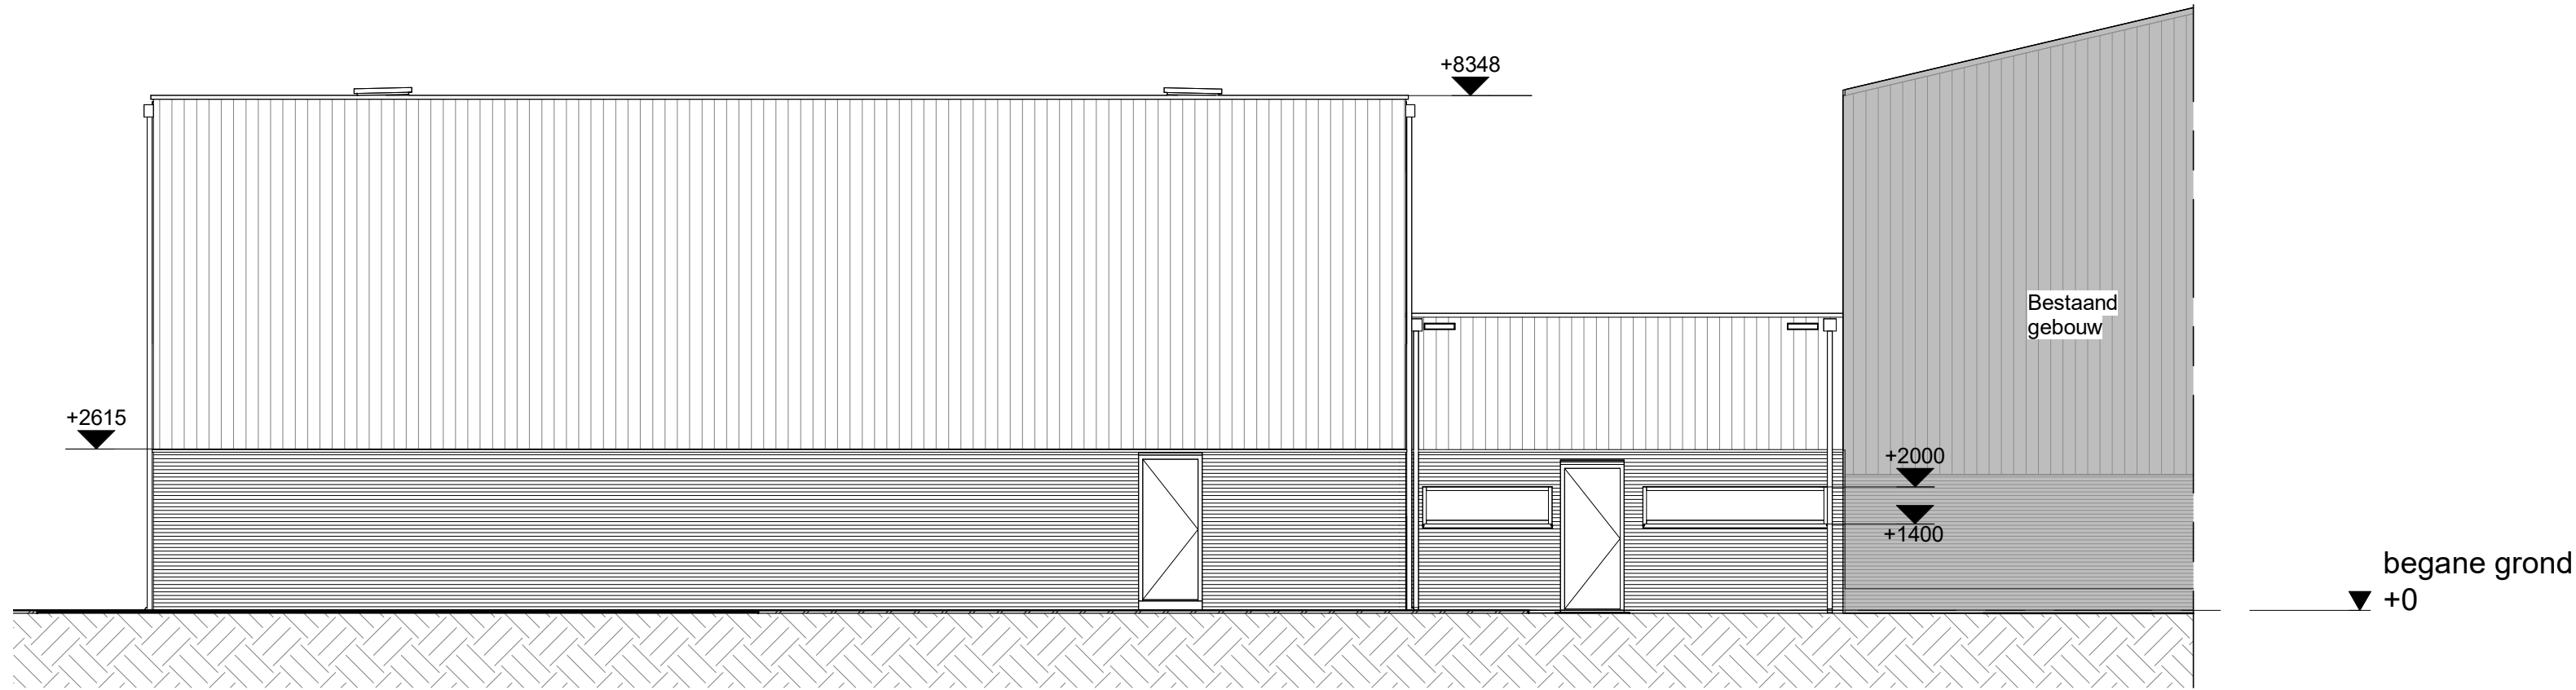

Zuidoost gevel
1 : 100

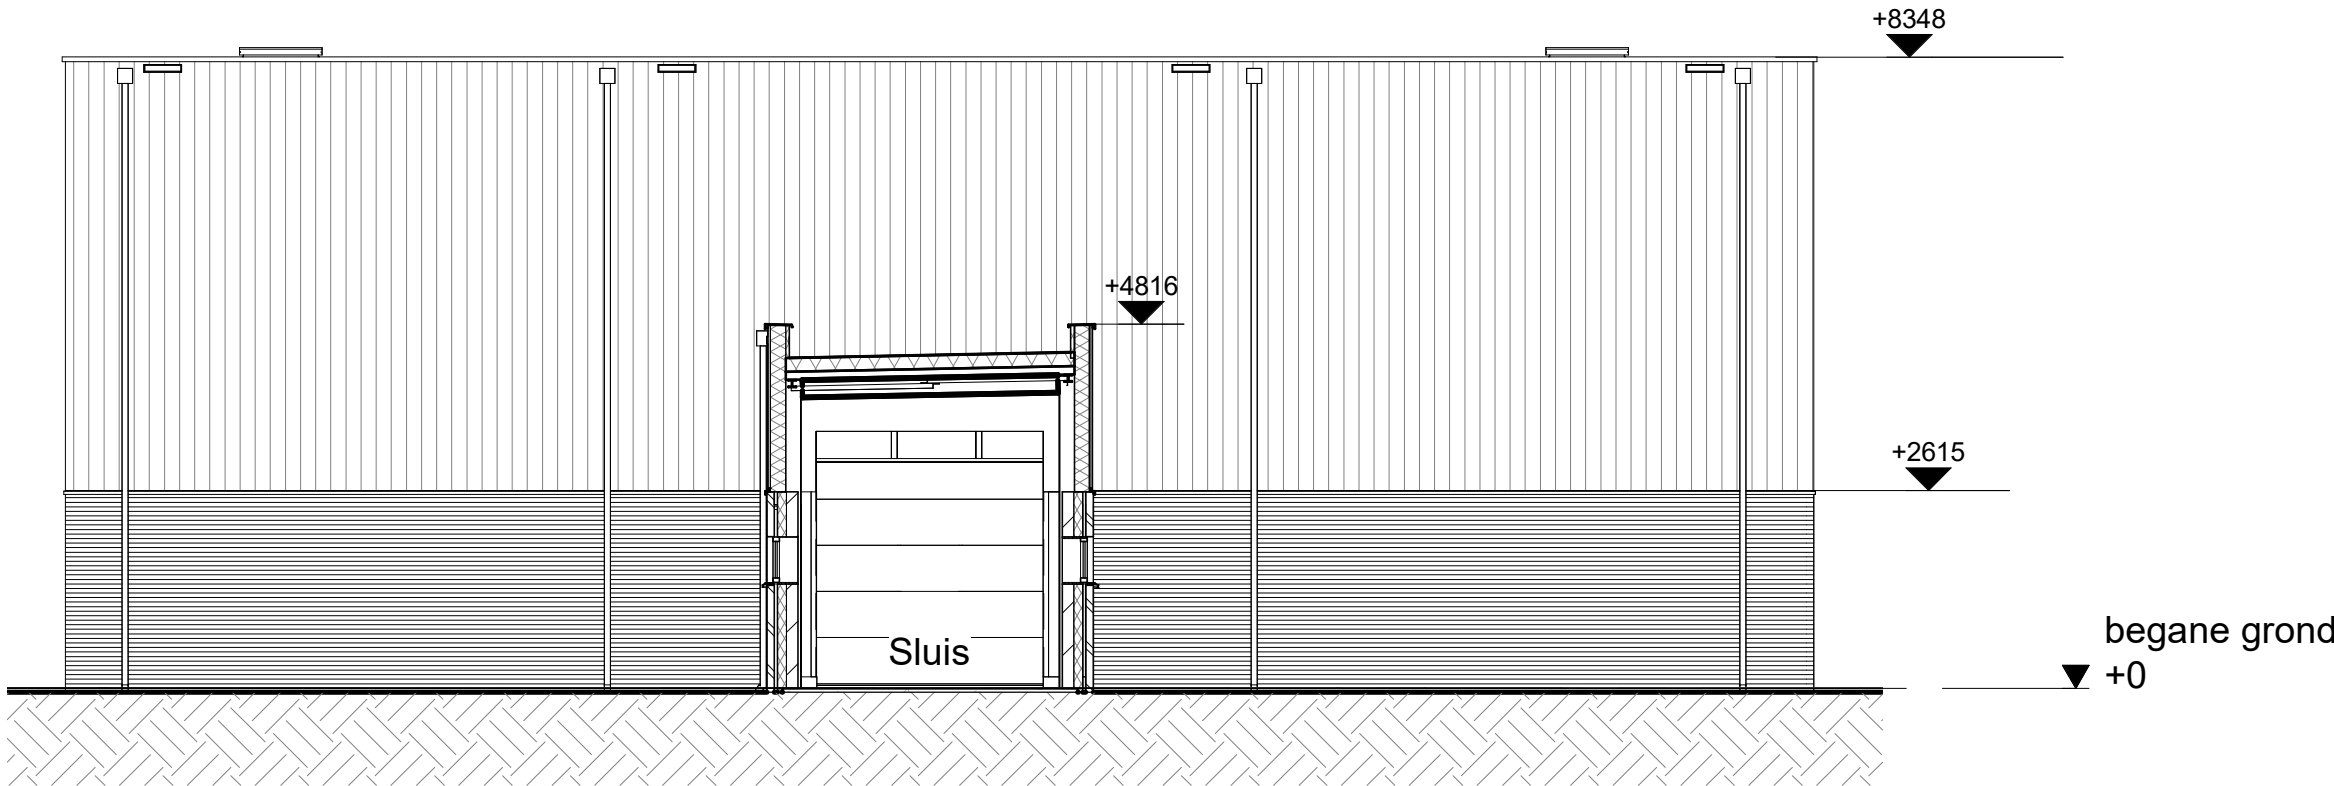

Noordoost gevel
1 : 100

Algemeen				
<div>- Maaiveld hoogte in het werk te bepalen</div> <div>- Peil 0 is gelijk aan 74.00m t.o.v. NAP</div> <div>- Alle maatvoering dient in het werk gecontroleerd te worden</div> <div>- Plaats en afmetingen van alle constructieve onderdelen conform opgave constructeur</div>				
00	06/10/2022	TVT	MRS	Definitief Ontwerp Vergunningsaanvraag
Revisie	Datum	Getekend	Vrijgave	Omschrijving
Project		Nieuwbouw PGS 15 opslag		Opdrachtgever
				Celanese
				De Asselen Kuit 24, 6161 RD Geleen
Omschrijving		Aanzichten		
		Schaal	Eenhed	Status tekening
		1:100	mm	DEFINITIEF
		Project nummer	Documentnummer	
		23920-21	DO-1022	
Velpenweg 35* 6624 BE Arnhem Nederland		Getekend	TVT	Vrijgave
		Datum	06/10/2022	MRS
				Blad
				1/1
				Formaat A1