


C

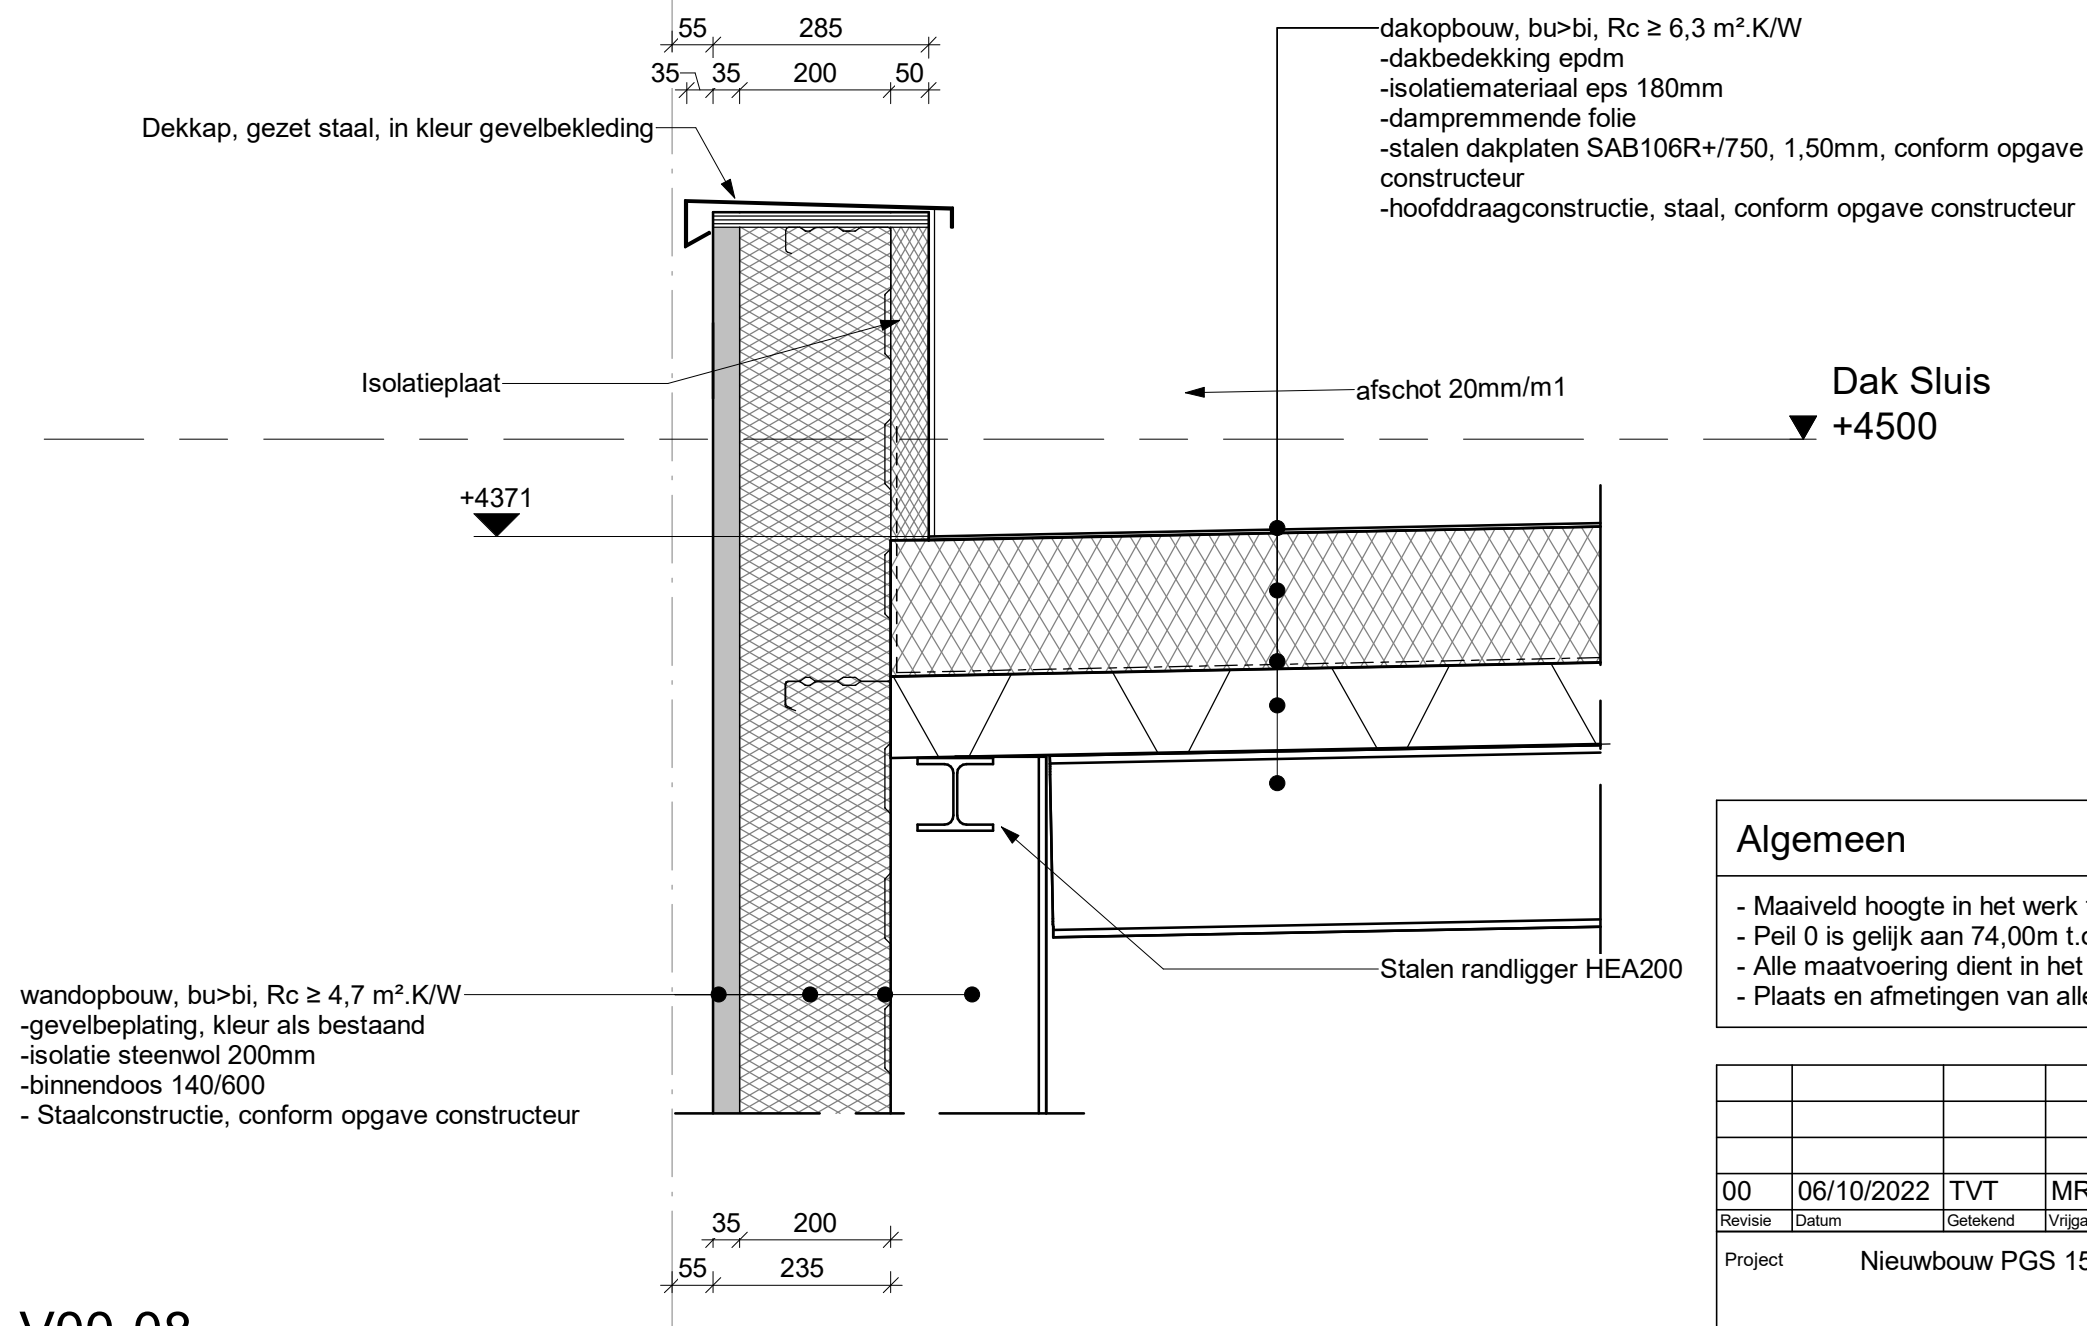

V00-08  
1 : 10

## Algemeen

- Maaiveld hoogte in het werk te bepalen
- Peil 0 is gelijk aan 74,00m t.o.v. NAP
- Alle maatvoering dient in het werk gecontroleerd te worden
- Plaats en afmetingen van alle constructieve onderdelen conform opgave constructeur

00	06/10/2022	TVT	MRS	Definitief Ontwerp Vergunningsaanvraag				
Revisie	Datum	Getekend	Vrijgave	Omschrijving				
Project Nieuwbouw PGS 15 opslag			Opdrachtgever Celanese De Asselen Kuil 24, 6161 RD Geleen					
Omschrijving Principe detaillering								
  Velperweg 35" 6824 BE Arnhem Nederland			Schaal	Eenheid	Status tekening			
			1:10	mm	DEFINITIEF			
			Project nummer		Documentnummer			
			23920-21		DO-1038			
T: +31 26 3530 500 E: arnhem@viro-group.com www.viro-group.com			Getekend	TVT	Vrijgave	MRS	Blad	1/1
			Datum	06/10/2022	Datum	06/10/2022	Formaat A3	