


RWA Installatie

Rook- en warmteafvoerinstallatie

RWA dakluiken, eventueel te combineren met daglichtvoorziening.
In totaal 4 stuks, 1 stuks in compartiment 2, 3 stuks in compartiment 1.
Afmeting RWA dakluik per stuk; 2.400 mm x 3.140 mm (dagmaat), luchtdoorlaat 4,67 m2, gewicht 116 kg.
Toevoerventilatie middels te openen (overhead)deuren.
Let op! RWA dakluiken zijn zelf niet brandwerend!

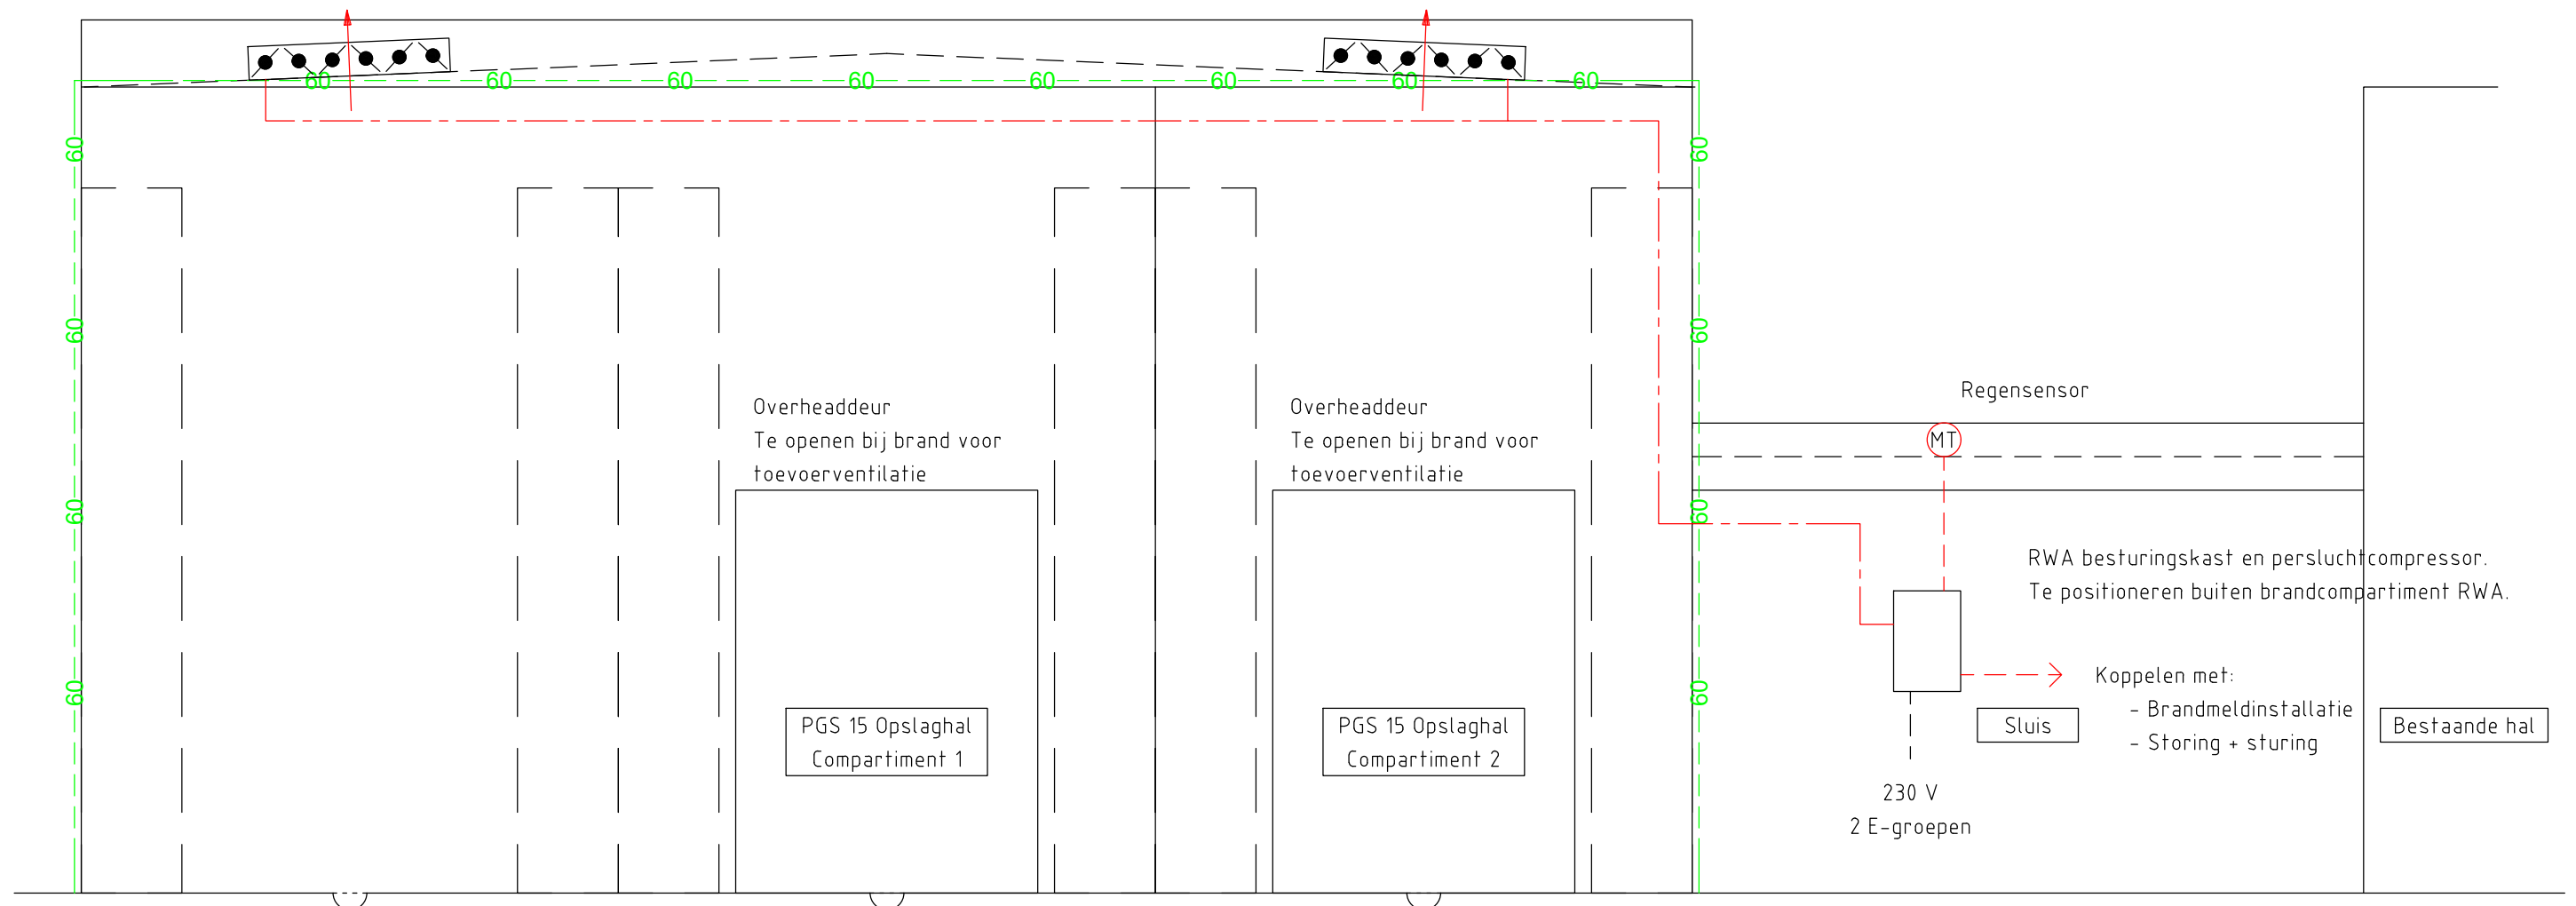

Opmerking

- Geen vluchtige stoffen opgestagen in hal
- ATEX zonering / eisen niet van toepassing

RENV001

- Be-/aansturing RWA componenten middels perslucht
- Regeltechnische bekabeling
- Brandscheiding WBDBO 60 minuten

Opdrachtgever

Celanese Emulsions B.V.

Projectnaam

PGS 15 opslag

te Geleen

Onderwerp

Werktuigbouwkundige Installaties

Rook- en Warmteafvoerinstallatie

Principeschema



W: www.volantis.nl E: mail@volantis.nl T: 077-351 55 51

Getekend AFJ Datum 06-10-2022

Fase Voorontwerp Status Definitief

Schaal n.v.t. Formaat A3

Projectnummer 2022.0518 Blad 500-402-PS Versie -