


# Verwarming- en Ventilatie-installatie

Variant 2 : Natuurlijke toevoer- en mechanische afvoerventilatie (geen warmteterugwinning)

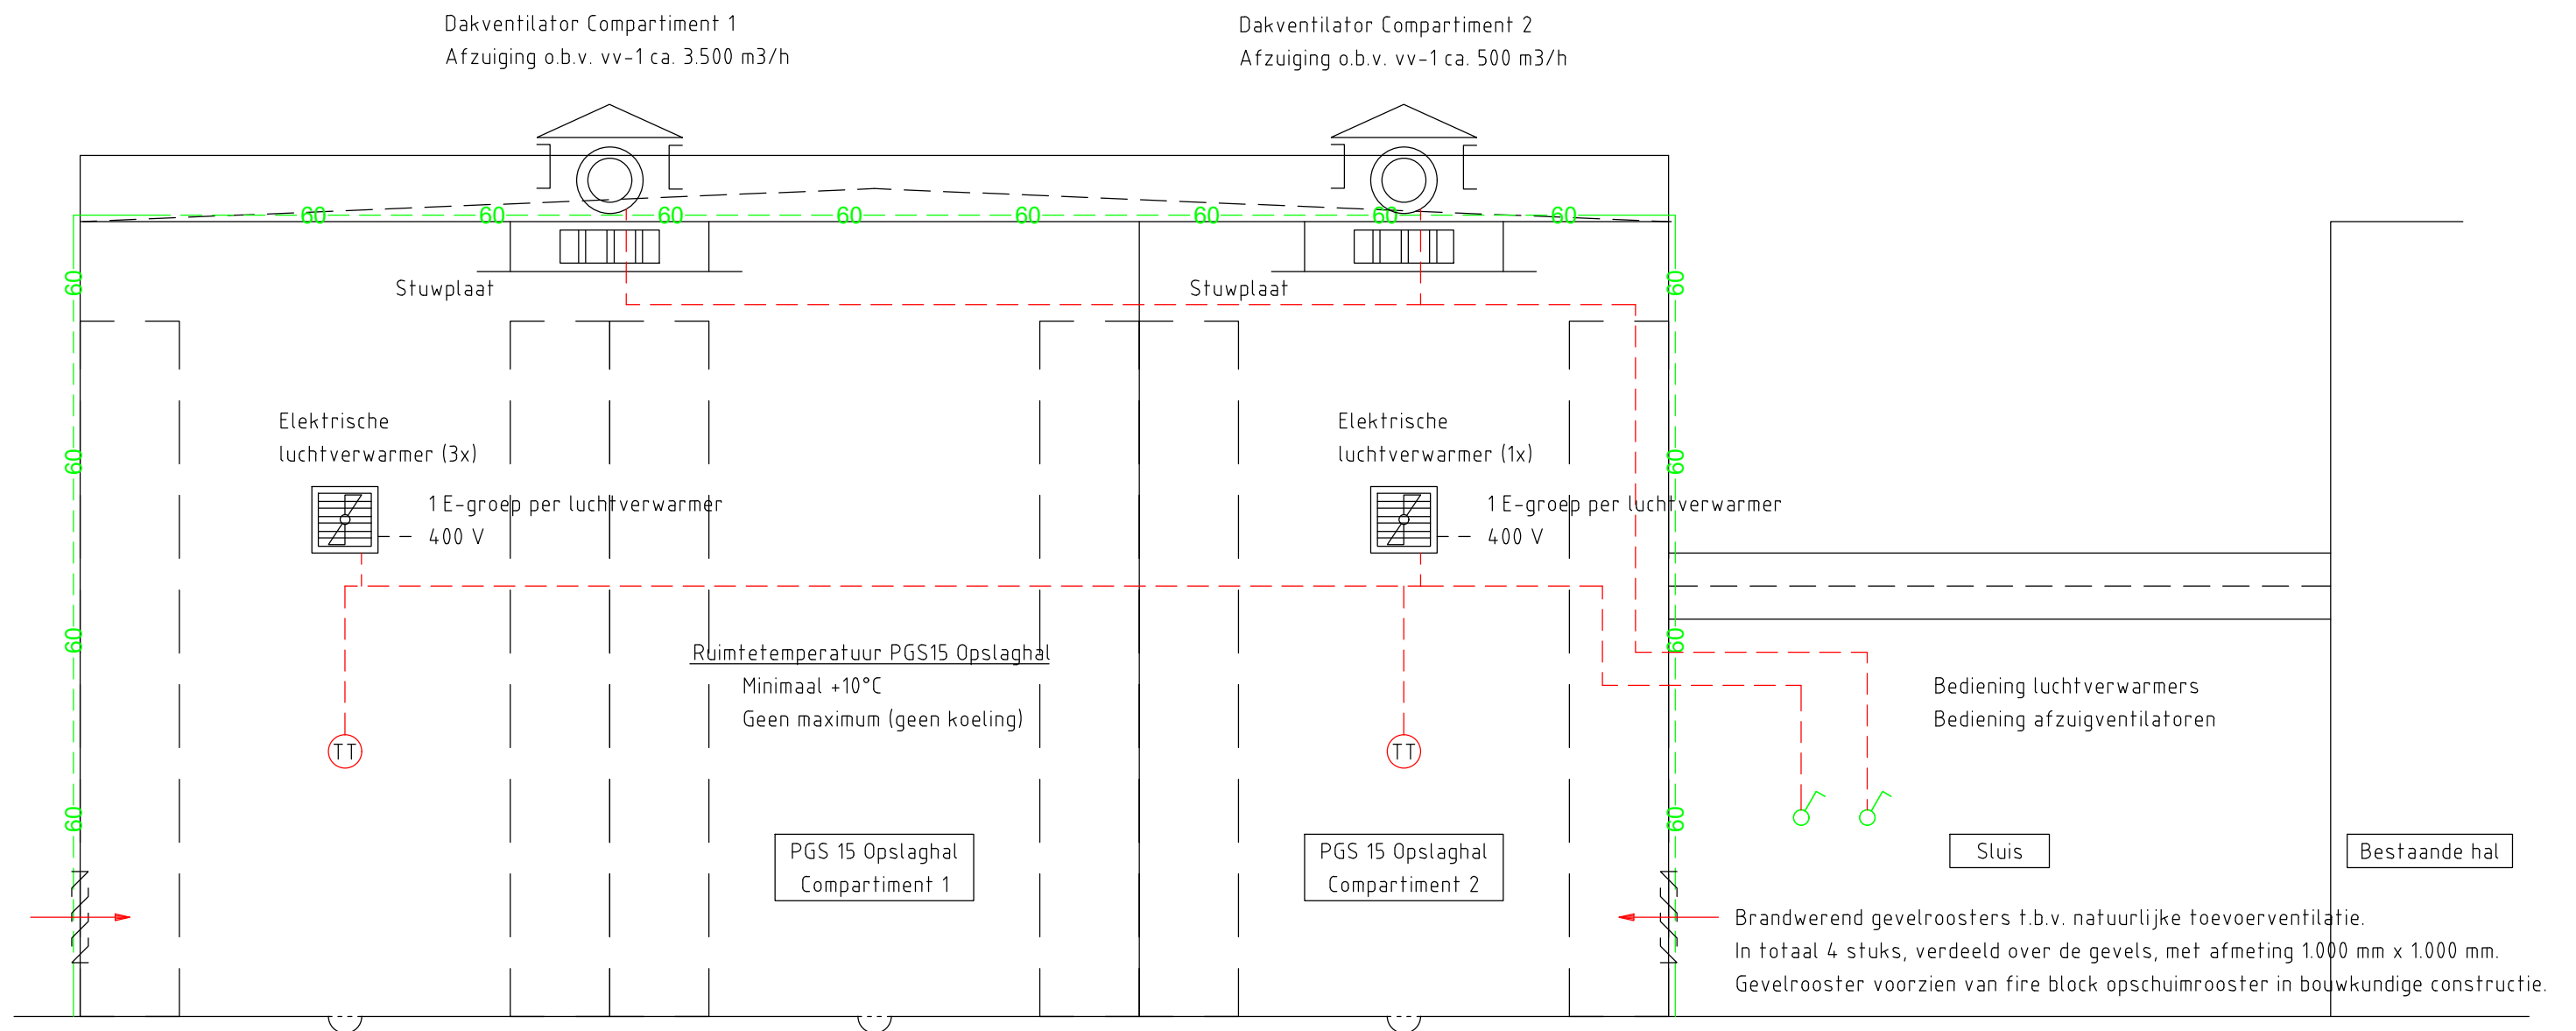

## RENV001

- Be-/aansturing RWA componenten  
Regeltechnische bekabeling componenten Ventilatie en Verwarming
- Brandscheiding WBDBO 60 minuten
- Geluiddemper
- Temperatuuropnemer

Opdrachtgever

Celanese Emulsions B.V.

Projectnaam

PGS 15 opslag

te Geleen

Onderwerp

Werktuigbouwkundige Installaties

Verwarmings- en Ventilatie-installaties Variant 2

Principeschema



W: [www.volantis.nl](http://www.volantis.nl) E: [mail@volantis.nl](mailto:mail@volantis.nl) T: 077-351 55 51

Getekend AFJ Gecontroleerd EMM Datum 06-10-2022

Fase Voorontwerp Status Definitief

Schaal n.v.t. Formaat A3

Projectnummer 2022.0518 Blad 500-403\_2-PS Versie -