


Sanitaire Installaties

Hemelwaterafvoer-, Vuilwaterafvoer- en Waterinstallaties

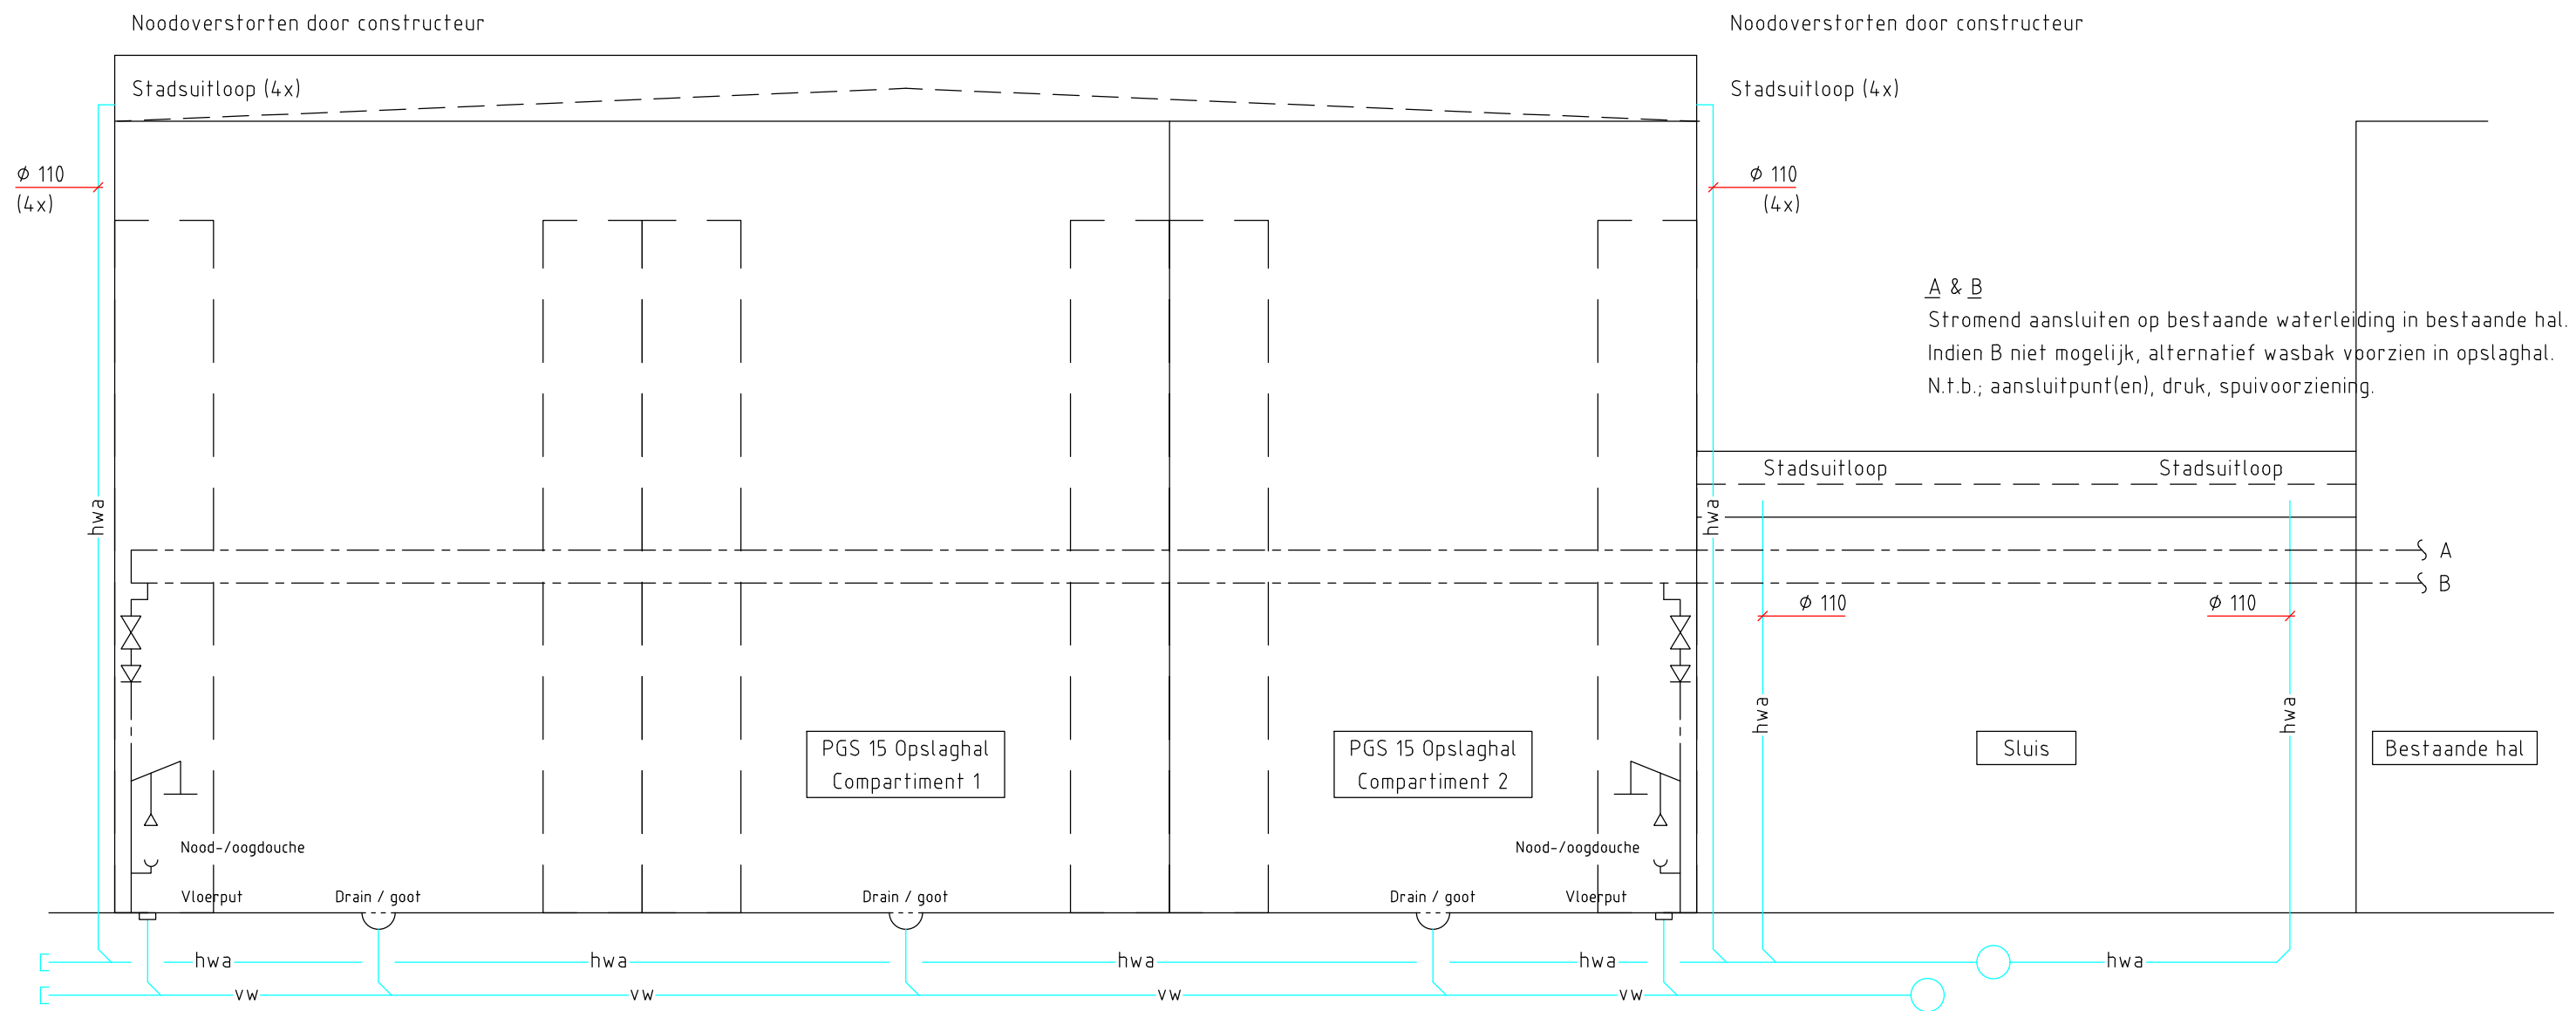

Hemelwaterafvoer en vuilwaterafvoer aansluiten op bestaande infrastructuur in terrein.
Infrastructuur vuilwaterafvoer door derden nog aan te leggen.

RENV001

- hwa Hemelwaterafvoerleiding
- vw Vuilwaterafvoerleiding (Procesriolering)
- Waterleiding, koud watertap
- Opnemen in legionella beheersprotocol

Opmerking

- Brandslanghaspels niet van toepassing
- Handbrandblussers door Celanese

Oprachtgever

Celanese Emulsions B.V.

Projectnaam

PGS 15 opslag

te Geleen

Onderwerp

Werktuigbouwkundige Installaties

HWA-, VWA- en Waterinstallaties

Principeschema



W: www.volantis.nl E: mail@volantis.nl T: 077-351 55 51

Getekend AFJ Gecontroleerd EMM Datum 06-10-2022

Fase Voorontwerp Status Definitief

Schaal n.v.t. Formaat A3

Projectnummer 2022.0518 Blad 500-401-PS Versie -