



Beganegrond - Vergunningsaanvraag
Schaal 1: 100

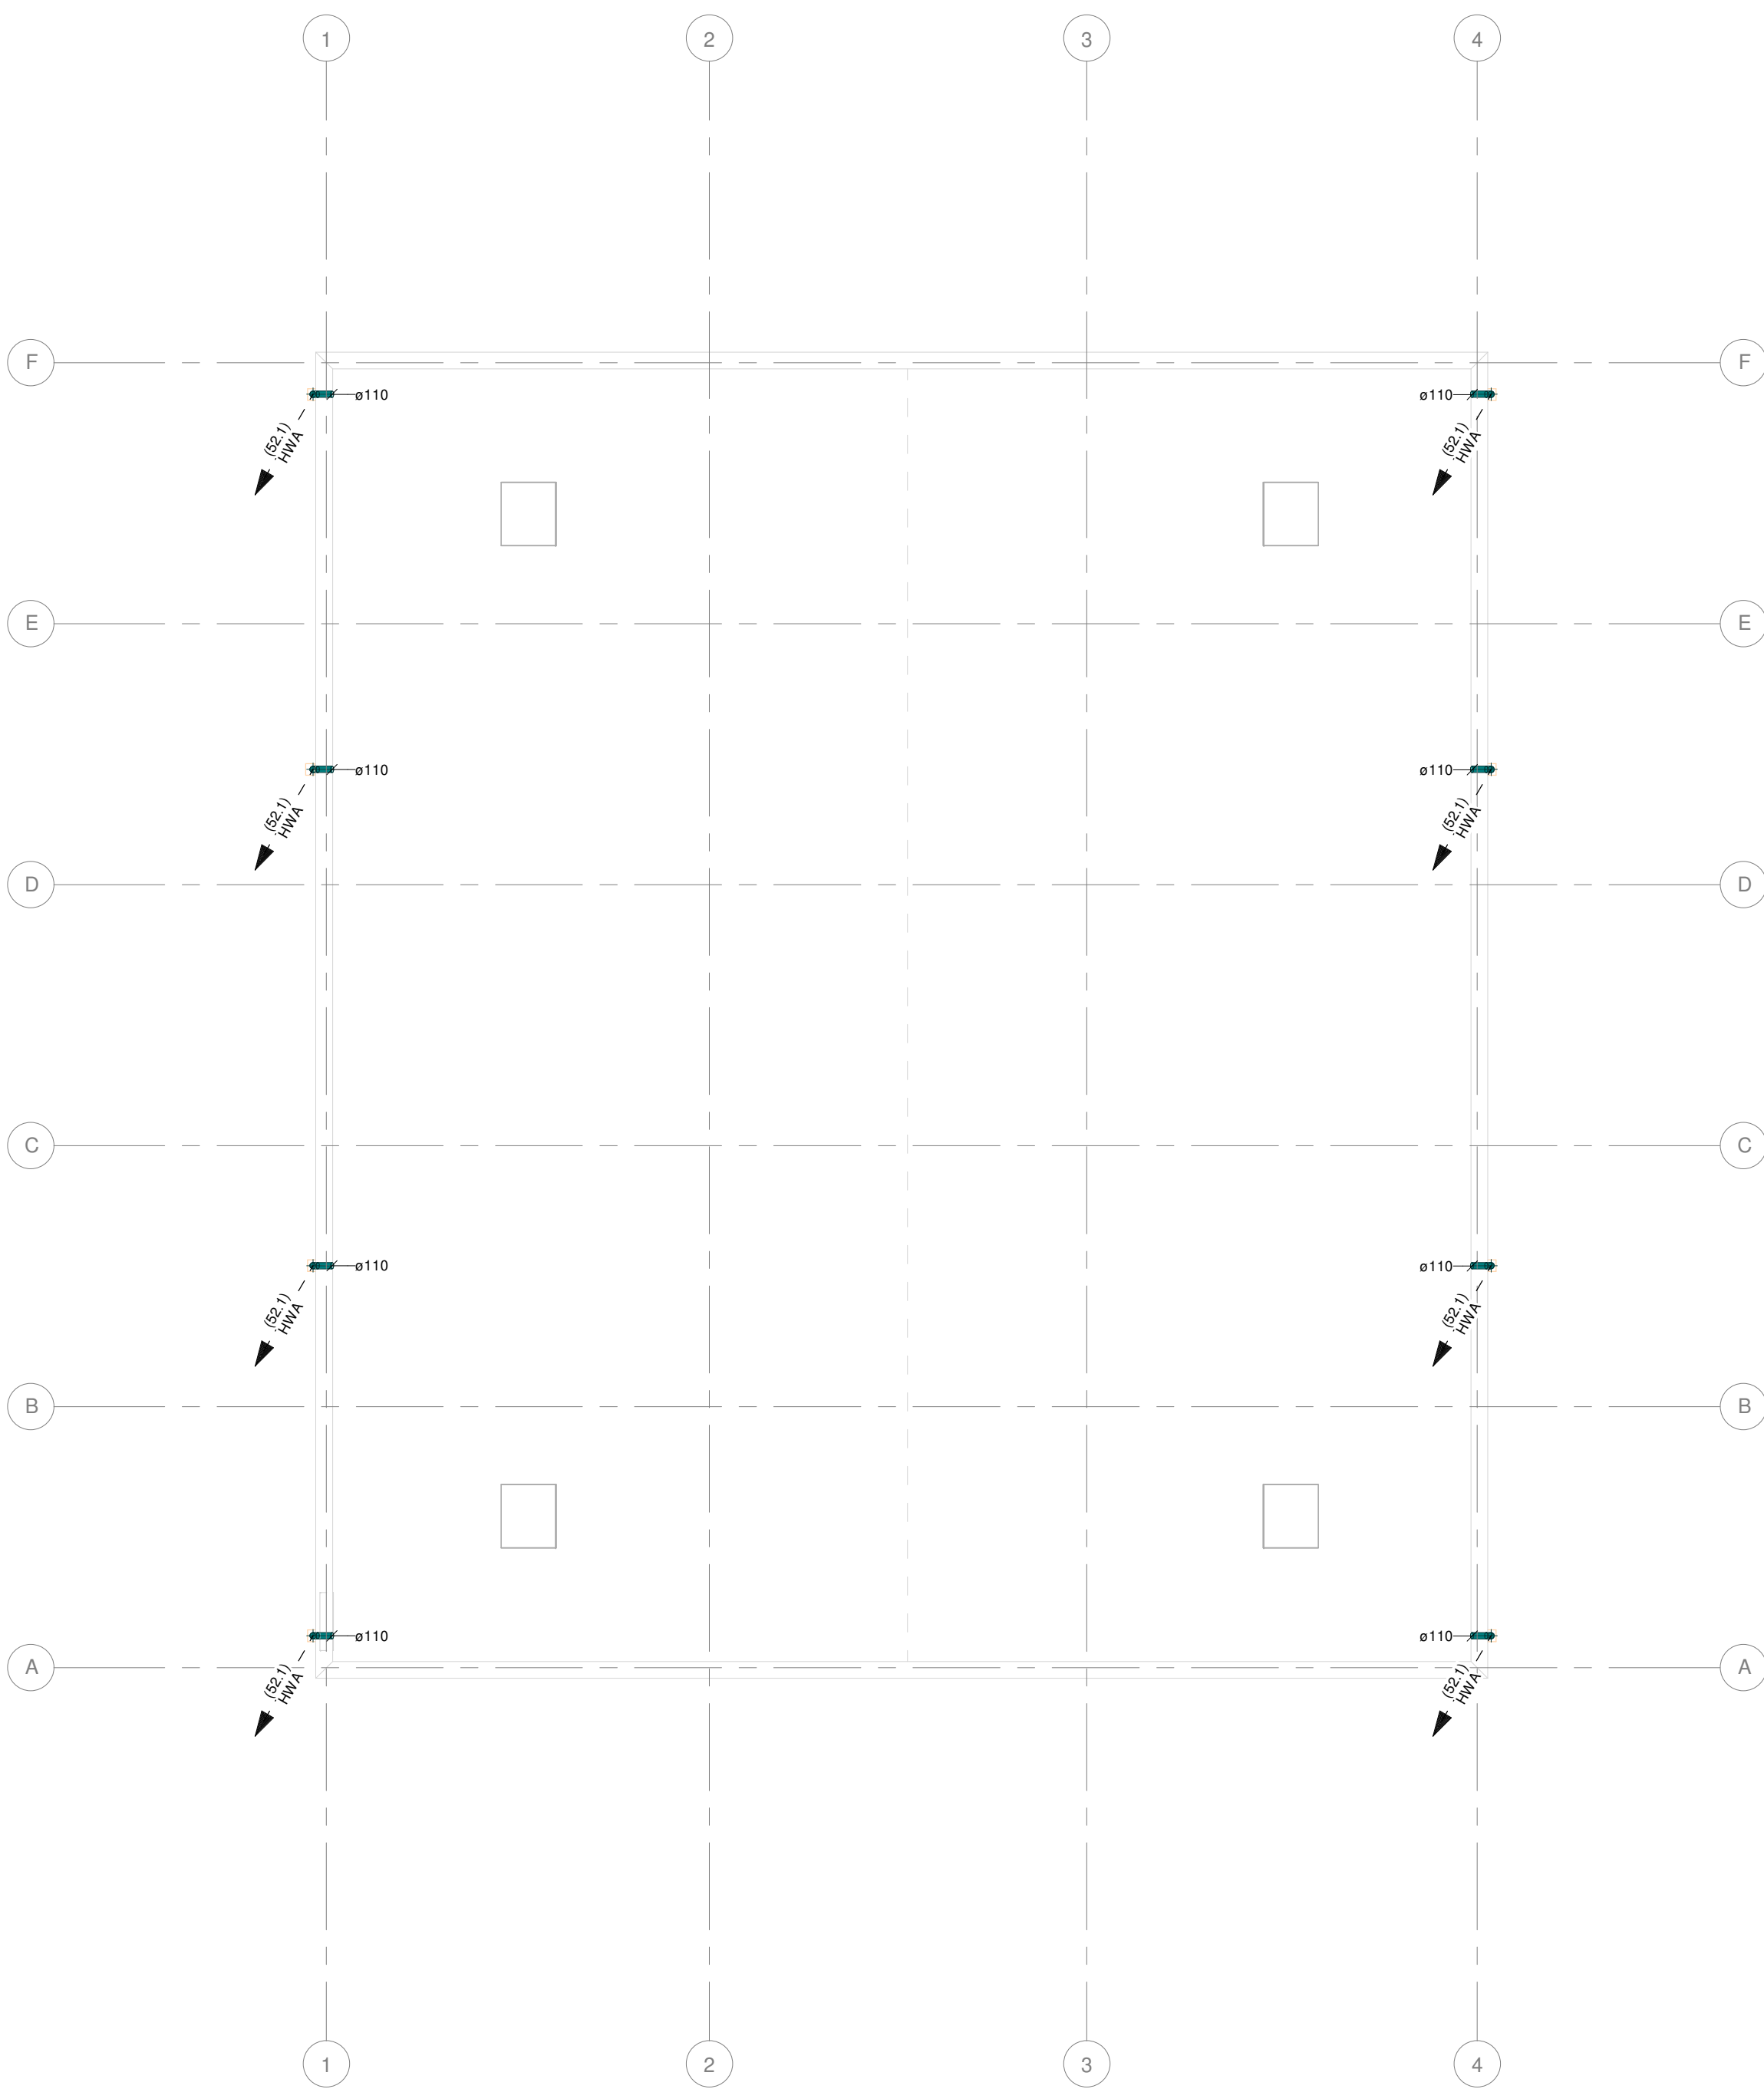


Dak - Vergunningsaanvraag
Schaal 1: 100

Renvool				
Par.	Symbol	Omschrijving	Materiaal	Isolatie
s1.		Hemelwaterafvoer	PVC	
s2.		Vuilwaterafvoer (Procesriool)	PVC	

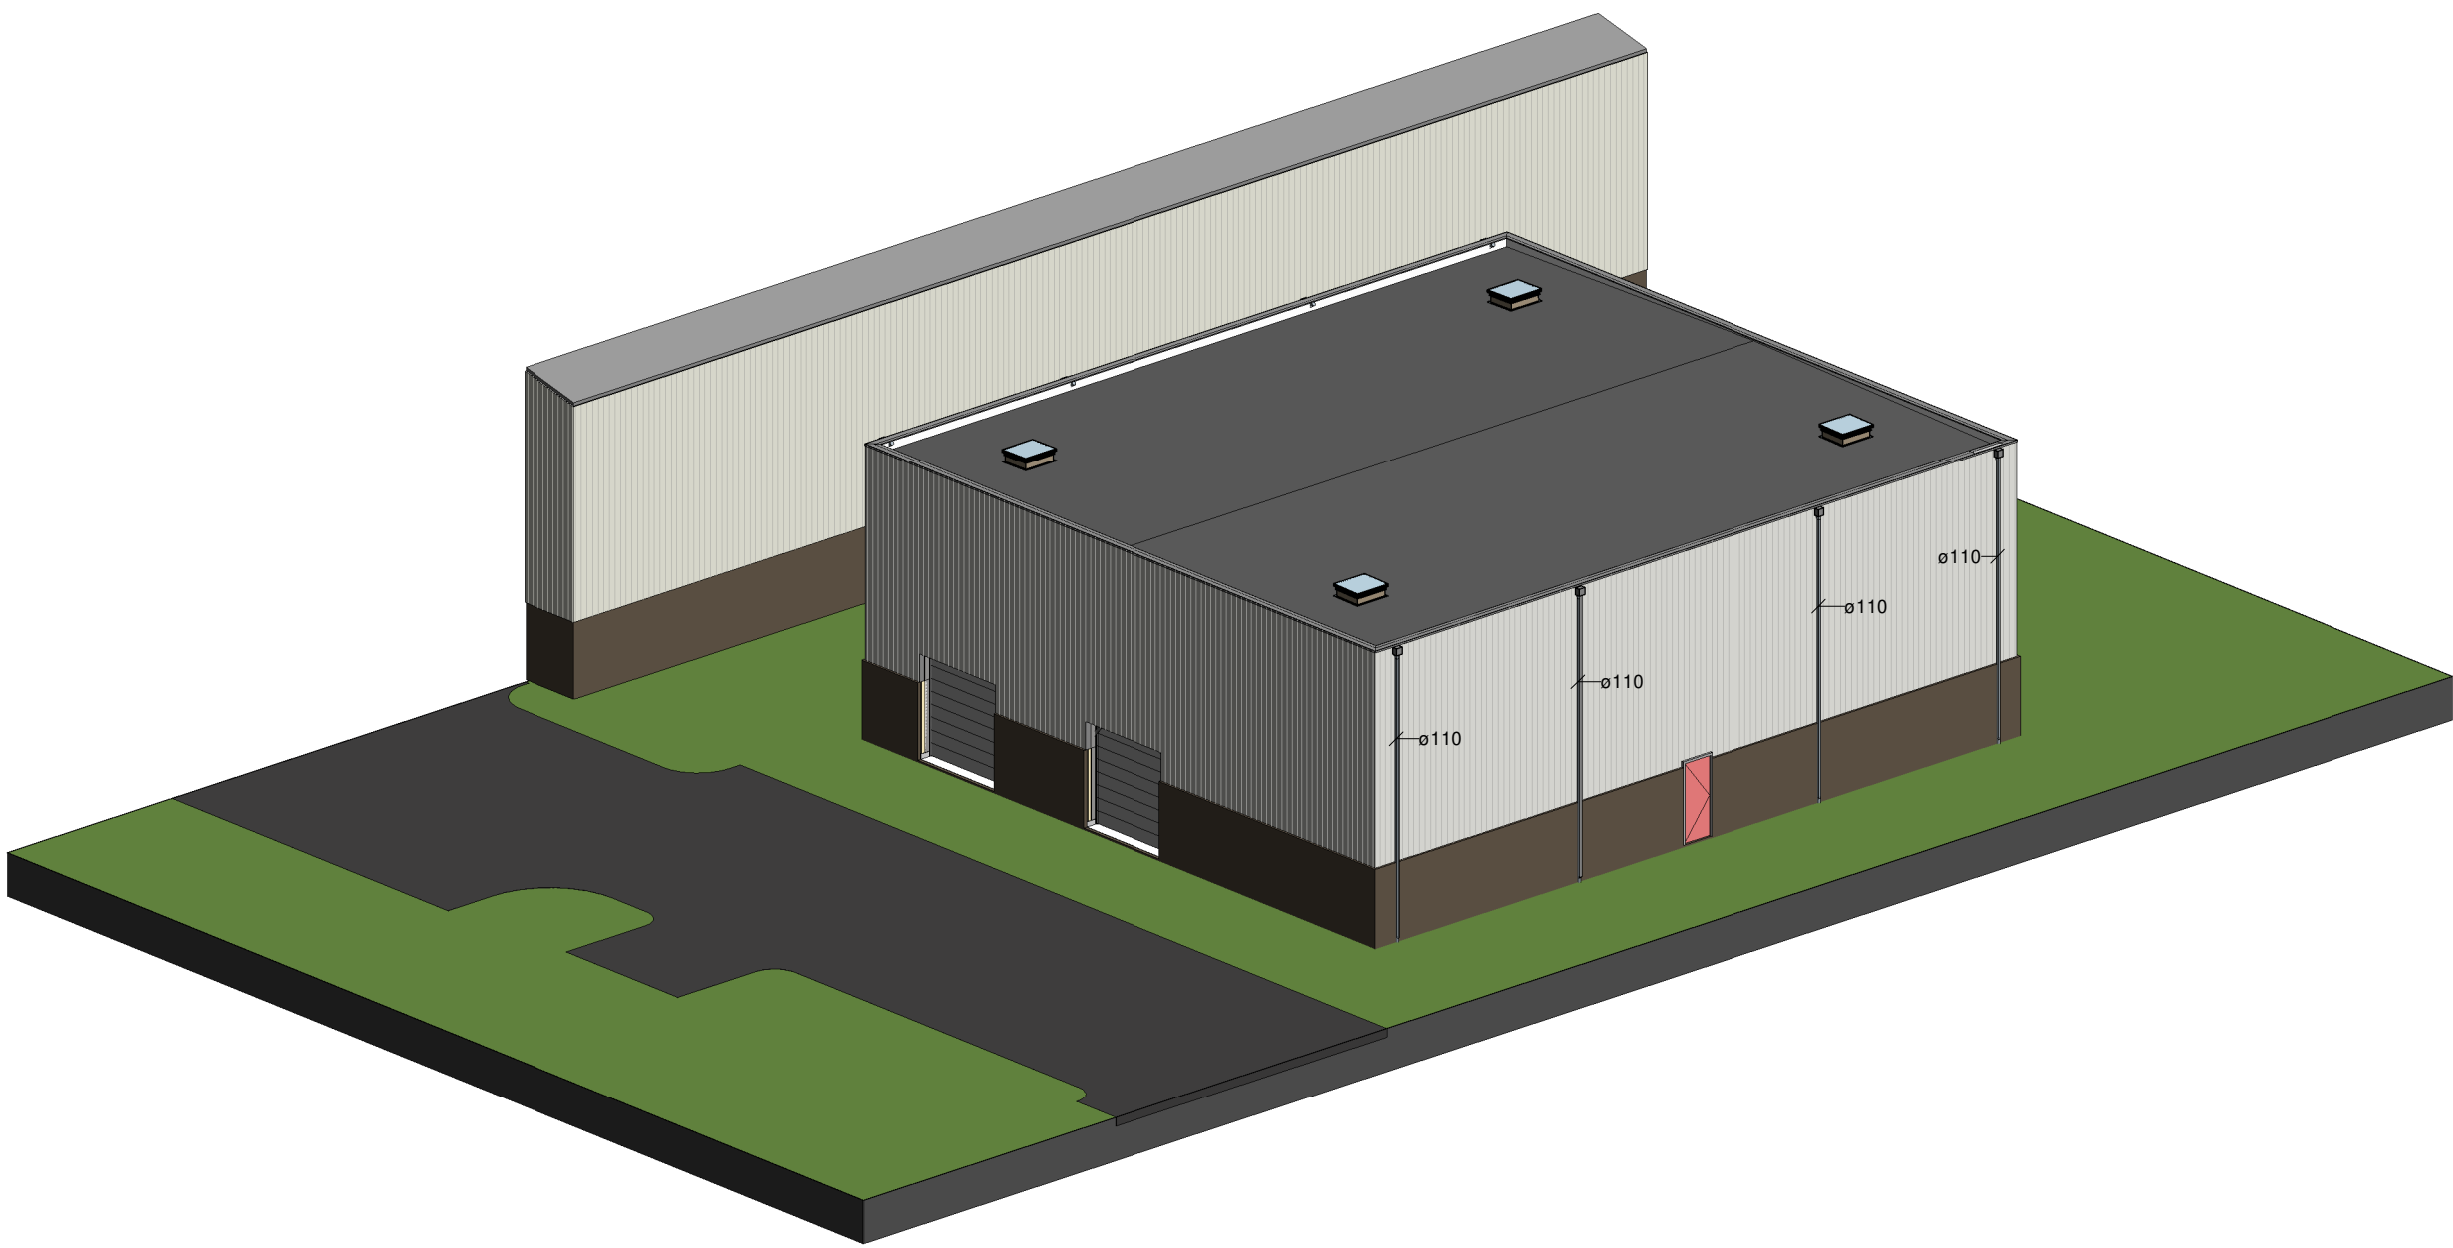

Gevelaanzicht OW vergunningsaanvraag
Schaal

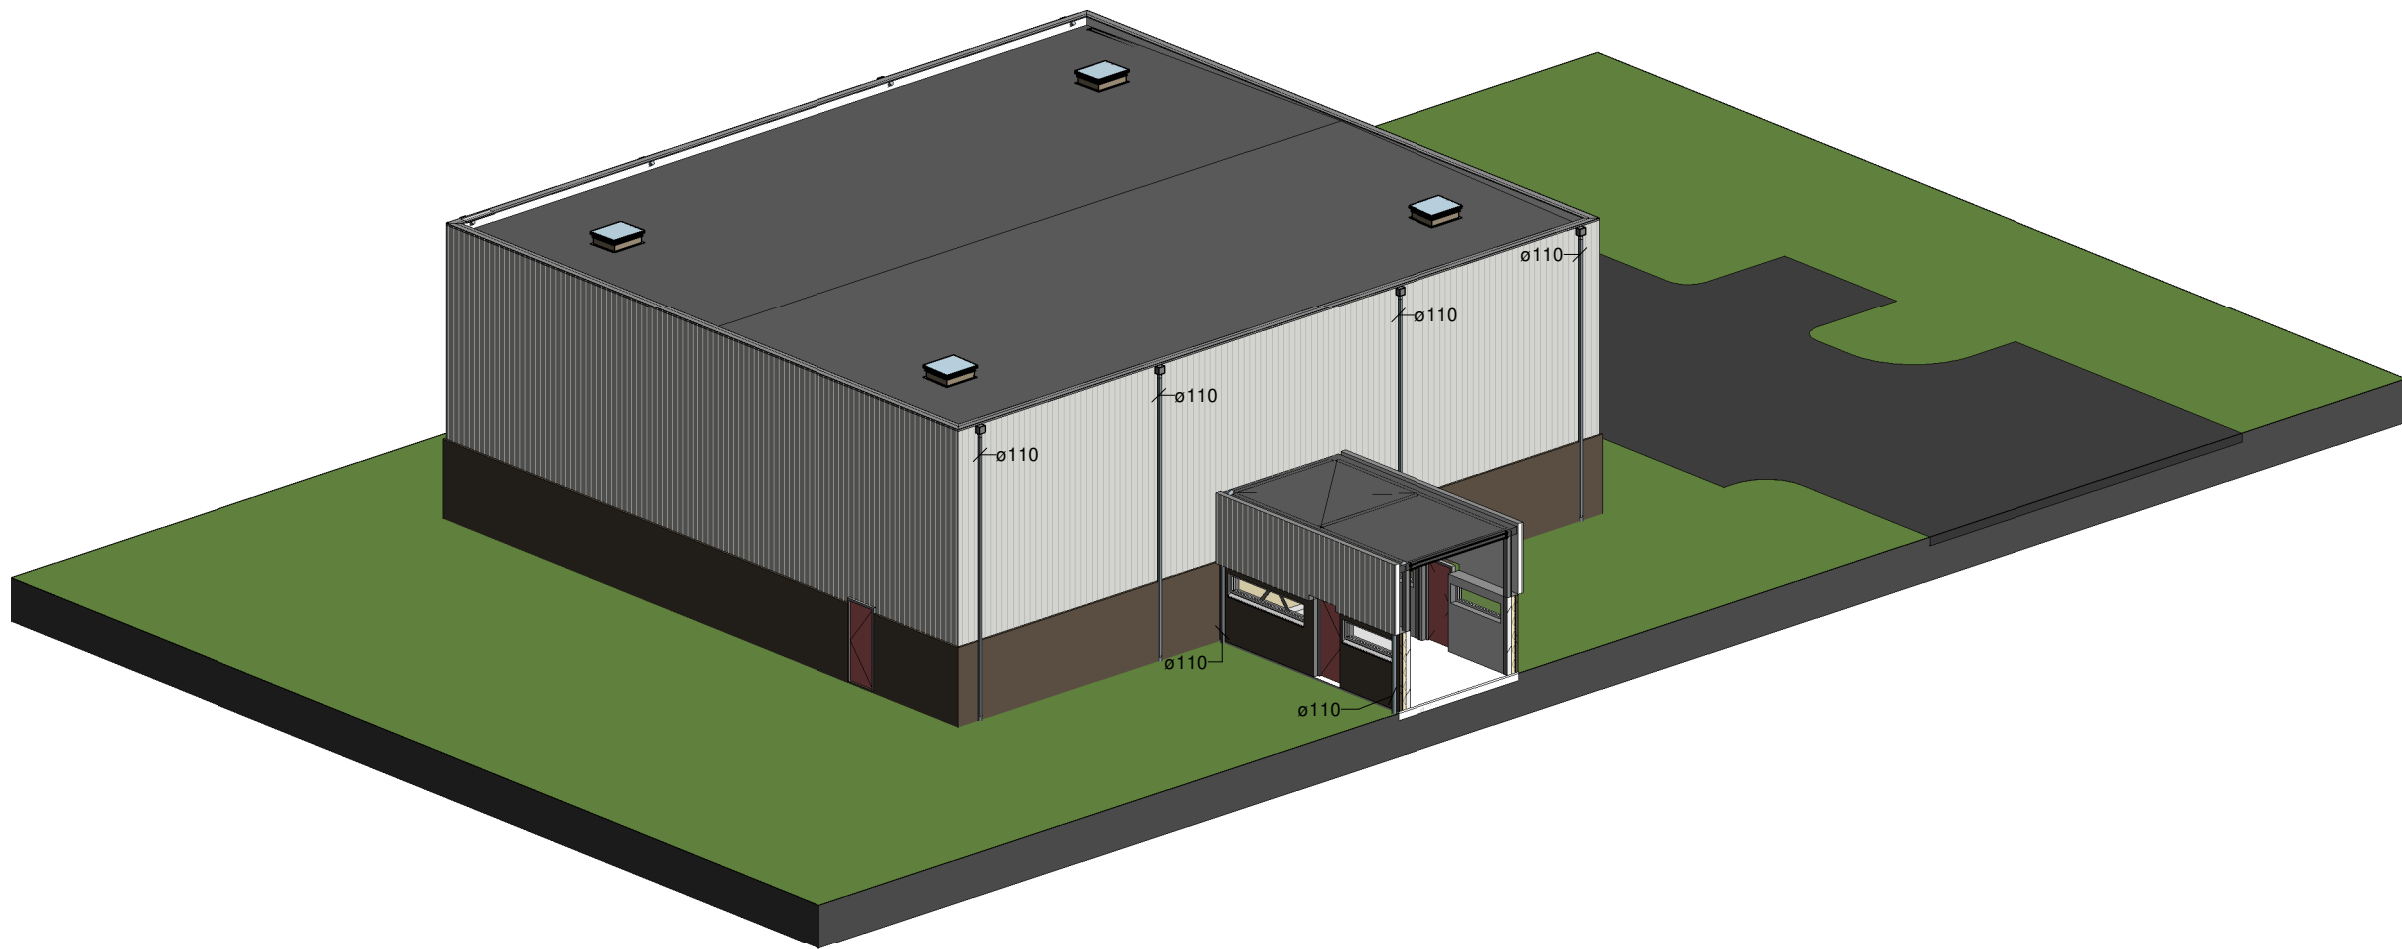

Gevelaanzicht NO vergunningsaanvraag
Schaal

