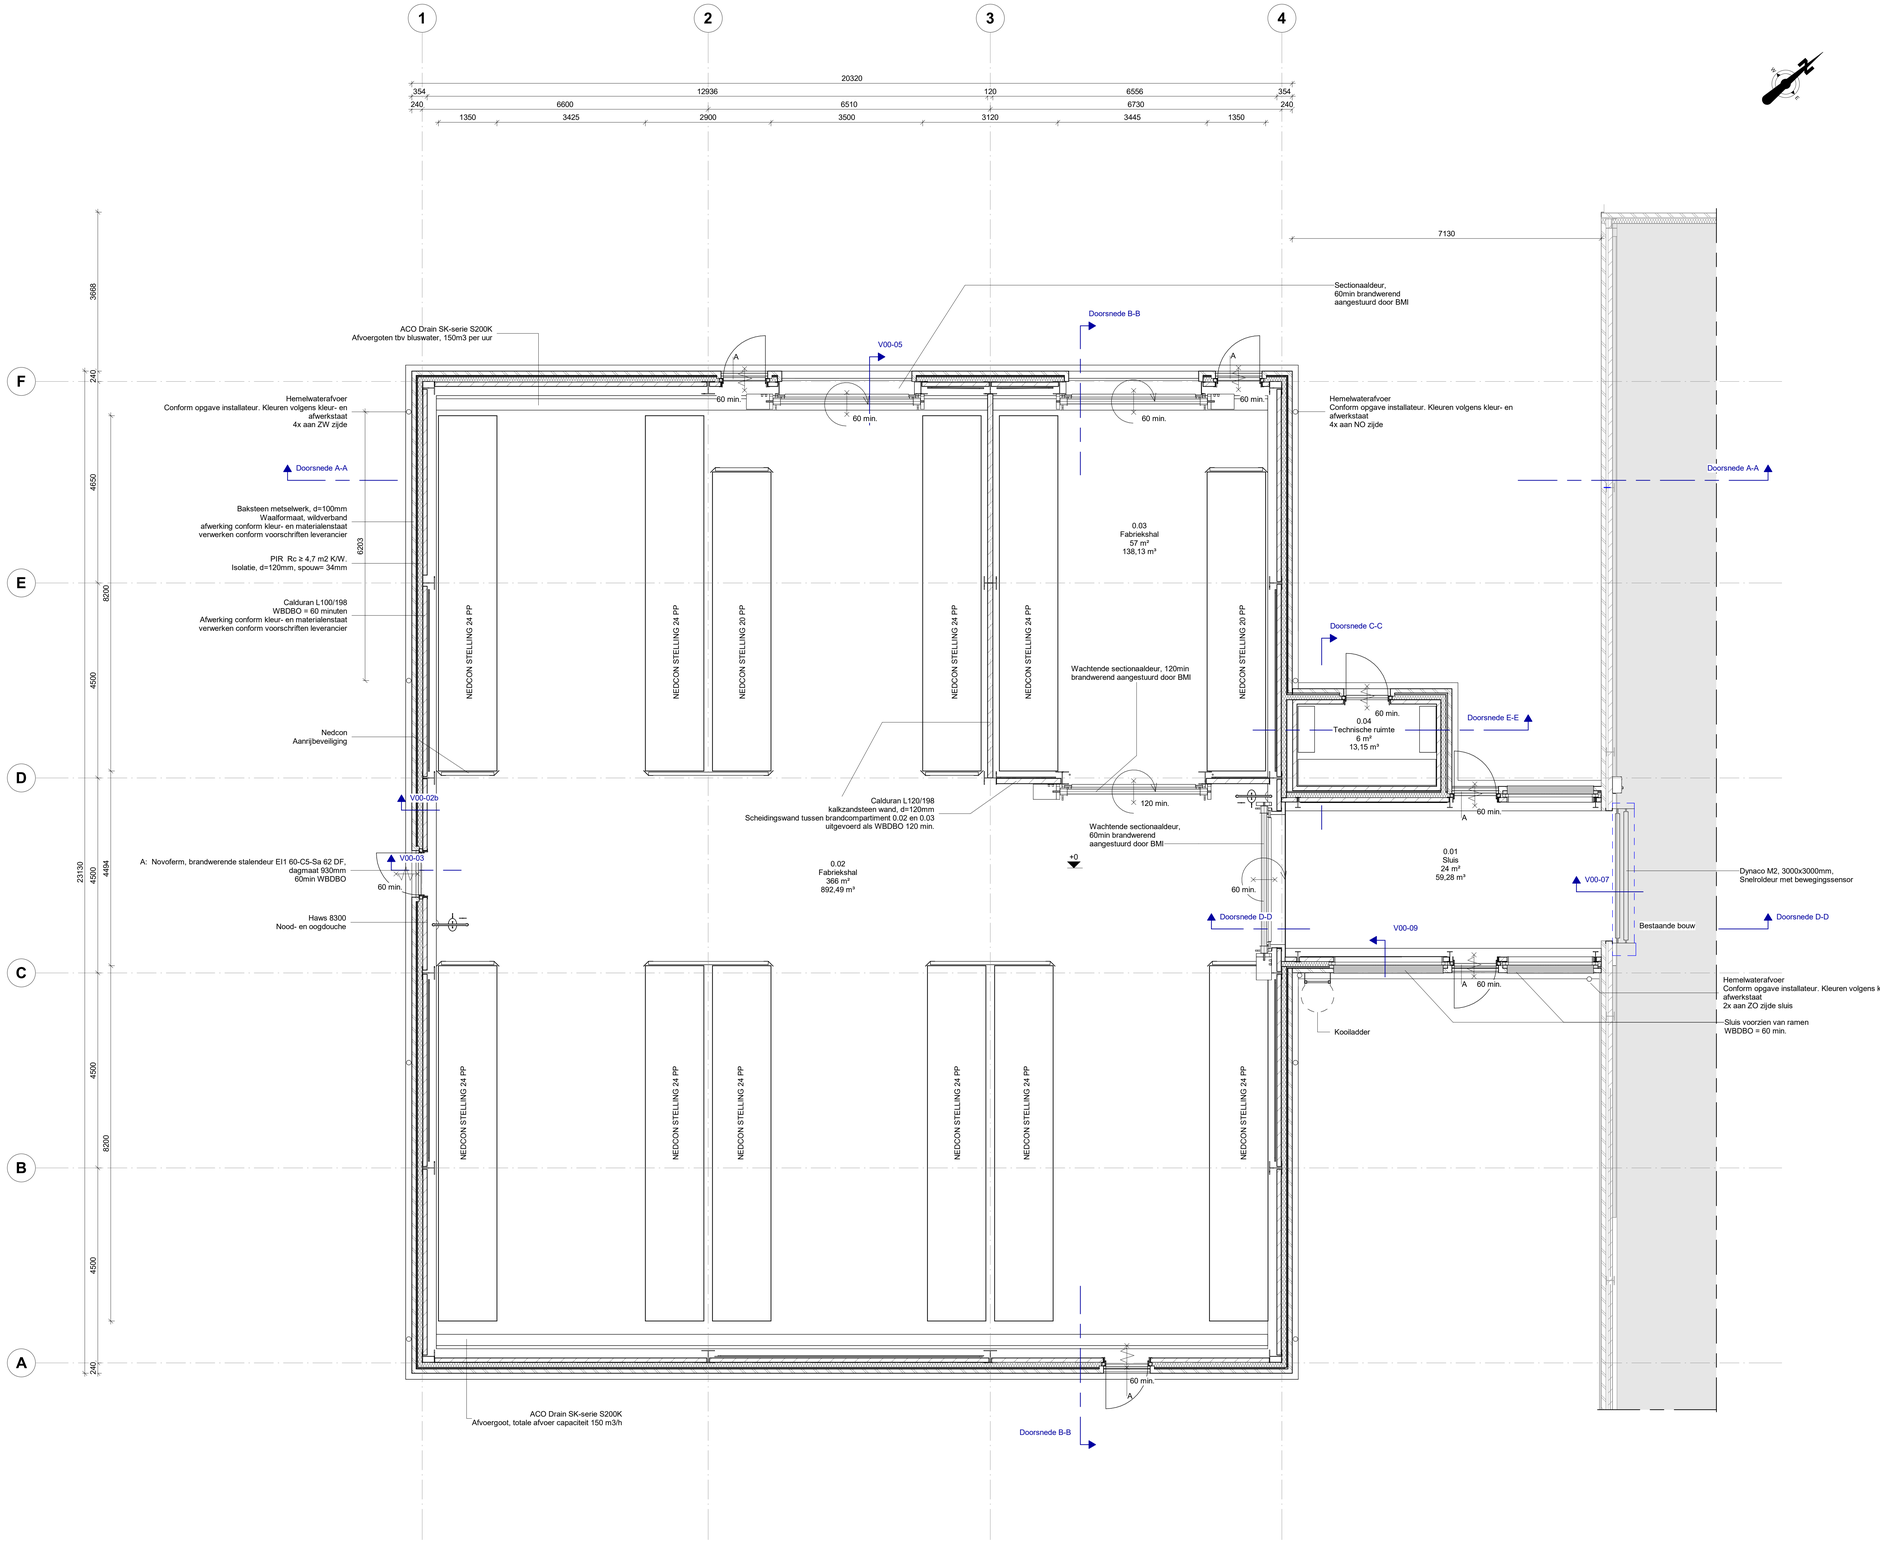

Plattegrond began grond
1 : 50

Renvooi arceringen

- In het werk gestort beton
- Isolatiemateriaal
- Kalkzandsteen vellingblokken gelijmd
- Bakstenen metselwerk waalformaat

Informatie over brandwerking

- Weerstand tussen (sub)brandcompartimenten dient te voldoen aan Ra, bepaald volgens de NEN 6075

- Rook- en warmte afvoer is geplaatst op initiatief van de opdrachtgever.

- Alle Nooddeuren in de vluchtroutes dienen zonder gebruik van een sleutel geopend te kunnen worden

- Wettelijke eis voor de brandwering is 30 minuten. Aanvulling tot 60 minuten is op initiatief van de opdrachtgever.

- Scheidingswanden van compartiment 0.02 Fabriekshal met 0.03 Fabriekshal dient WBDBO 120 minuten uitgevoerd te worden. Zie tekeningen TO-1051 'Bouwbesluit & brandveiligheid'.

- Gevel en constuctie van compartiment 0.03 Fabriekshal dient gescheiden van compartiment 0.02 Fabriekshal uitgevoerd te worden i.v.m. brandwerendheid.

Algemeen

- Maaiveld hoogte in het werk te bepalen
- Peil 0 is gelijk aan 74,00m t.o.v. NAP
- Alle maatvoering dient in het werk gecontroleerd te worden
- Plaats en afmetingen van alle constructieve onderdelen conform opgave constructeur

Bladverwijzing

Voor bouwkundige plattegronden, aanzichten, doorsnedes en principe details zie documentnummer:
TO-1012 Plattegrond begane grond
TO-1013 Plattegrond dak
TO-1020 Doorsnedes
TO-1021 Aanzichten NO, NW, ZO, ZW
TO-1022 Doorsnedes sluis met E/W ruimte
TO-1030 3D - Overzicht
TO-1041 t/m 10410 Principe detaillering
TO-1051 Bouwbesluit en brandveiligheid

Revisie	Datum	Getekend	Volgave	Omschrijving
00	17-03-2023	CXG	MRS	TECHNISCH ONTWERP

Project: Nieuwbouw PGS 15 opslag
Opdrachtgever: Celanese, De Asselen Kuil 24, 6161 RD Geleen
Omschrijving: Plattegrond began grond

VIRO
Volgerweg 35**
6824 BE Arnhem
Nederland
T: +31 26 3530 500
E: arnhem@viro-group.com
www.viro-group.com

Schaal	Eenheid	Status tekening
1:100	mm	DEFINITIEF
Project nummer		Documentnummer
23920-31		TO-1012
Getekend	CXG	Volgave MRS Blad 1/1
Datum	17-03-2023	Datum 17-03-2023 Formaat A0