


Aanzicht as 3
1 : 50

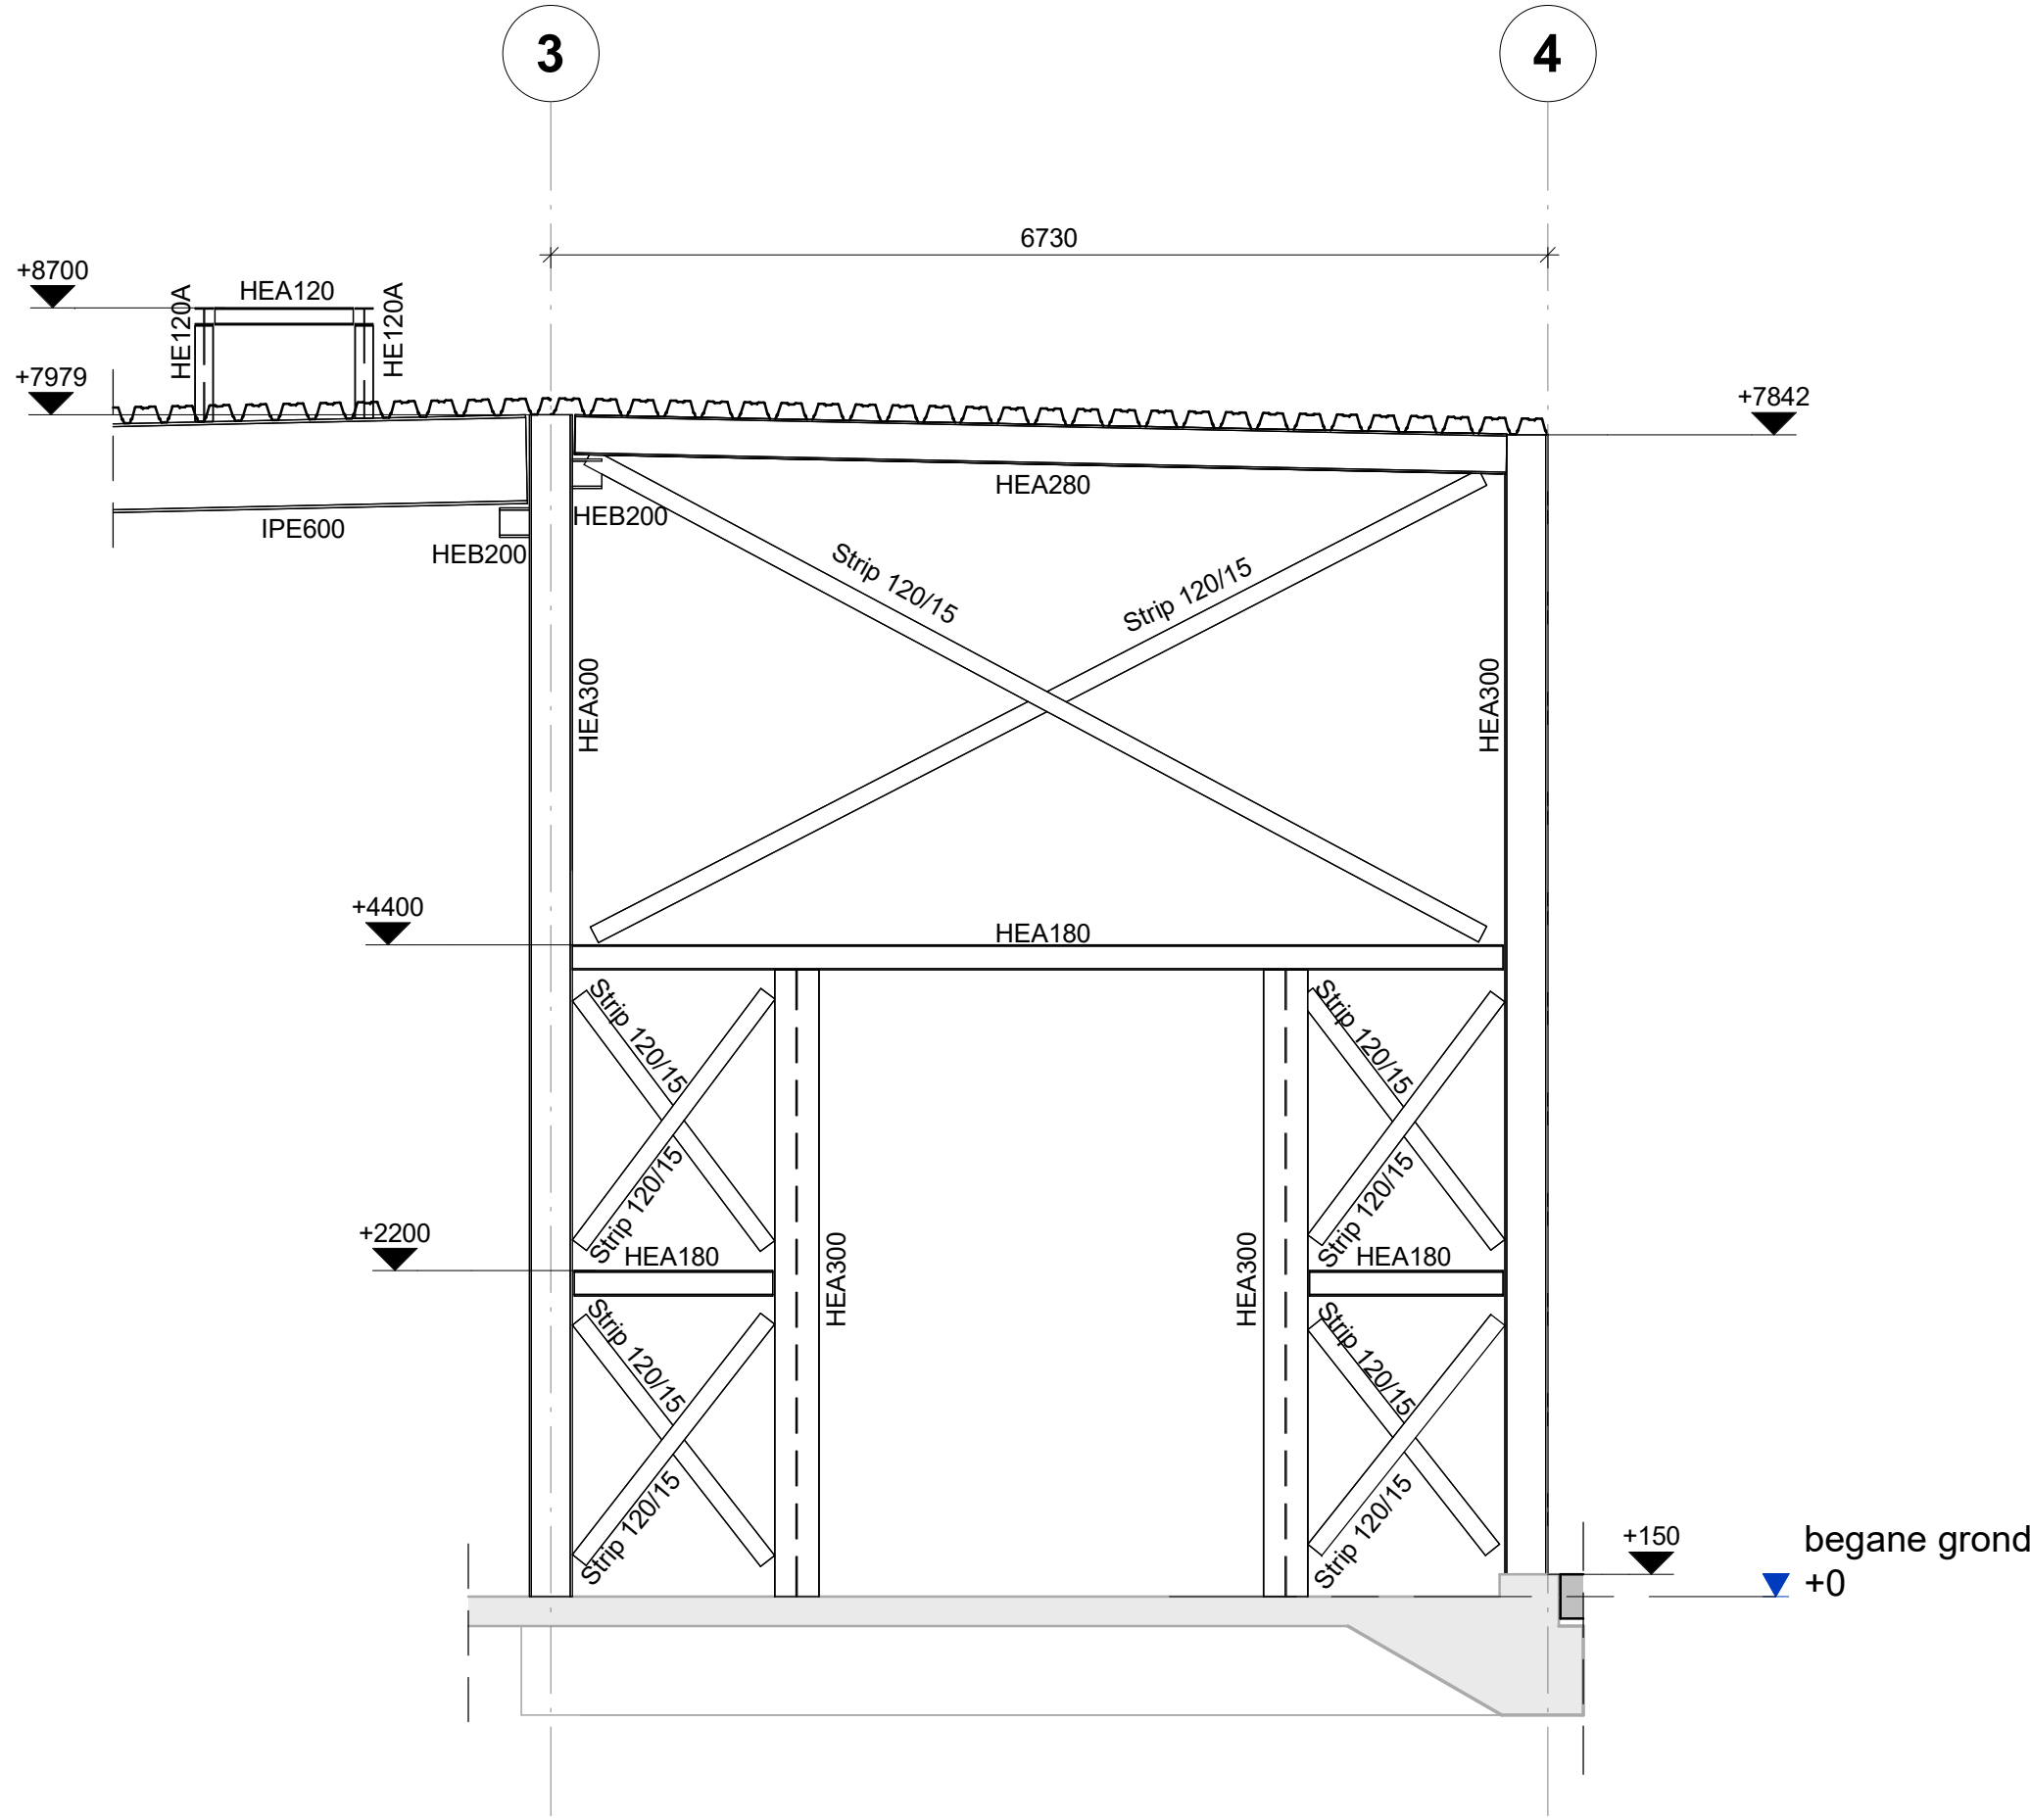

Aanzicht as D
1 : 50

Renvooi: Staalconstructie

- Constructiestaal walsprofielen S235;
- Constructiestaal windverband S235;
- Constructiestaal kokerprofielen S235
- Conservering poedercoating 60 minuten brandwerend
- Conservering poedercoating 120 minuten brandwerend, ter plaatse van wandscheiding tussen compartimenten
- Kwaliteit ankers: 8.8


Algemeen

- Maaiveld hoogte in het werk te bepalen
- Peil 0 is gelijk aan 74,00m t.o.v. NAP
- Alle maatvoering dient in het werk gecontroleerd te worden
- Plaats en afmetingen van alle constructieve onderdelen conform opgave constructeur

Bladverwijzing

Voor staaltekeningen zie documentnummer:
TO-1210 Plattegrond begane grond
TO-1211 Plattegrond dak
TO-1221 Aanzicht NW en ZO
TO-1222 Aanzicht NO en ZW
TO-1223 Aanzicht As-3 en As-D
TO-1224 Aanzicht sluis NW en ZO

00	17-03-2023	CXG	MRS	TECHNISCH ONTWERP	
Revisie	Datum	Getekend	Vrijgave	Omschrijving	
Project			Opdrachtgever		
Nieuwbouw PGS 15 opslag			Celanese		
			De Asselen Kuit 24, 6161 RD Geleen		
Omschrijving			Aanzicht As-3 en As-D		

	Schaal	Eenheid	Status tekening		
	1:50	mm	DEFINITIEF		
	Project nummer		Documentnummer		
	23920-31		TO-1223		
	Getekend	CXG	Vrijgave	MRS	Blad
Datum		17-03-2023		17-03-2023	
				Formaat A1	

Velpenweg 35*
6624 BE Arnhem
Nederland

T: +31 26 3530 500
E: arnhem@viro-group.com
www.viro-group.com