

RWA Installatie



Rook- en warmteafvoerinstallatie

RWA dakluiken, eventueel te combineren met daglichtvoorziening.  
In totaal 4 stuks, 1 stuks in compartiment 2, 3 stuks in compartiment 1.  
Afmeting RWA dakluik per stuk; 2.400 mm x 3.140 mm (dagmaat), luchtdoorlaat 4,67 m2, gewicht 116 kg.  
Toevoerventilatie middels te openen (overhead)deuren.

Perslucht RWA:  
Groep 1 t.b.v. Compartiment 1 60min  
Brandscheiding  
Groep 2 t.b.v. Compartiment 2  
120min Brandscheiding  
Persluchtleiding uitvoeren in koper 6mm,  
levering door Kingspan.

Groep 2  
Groep 1

230 V  
2 E-groepen

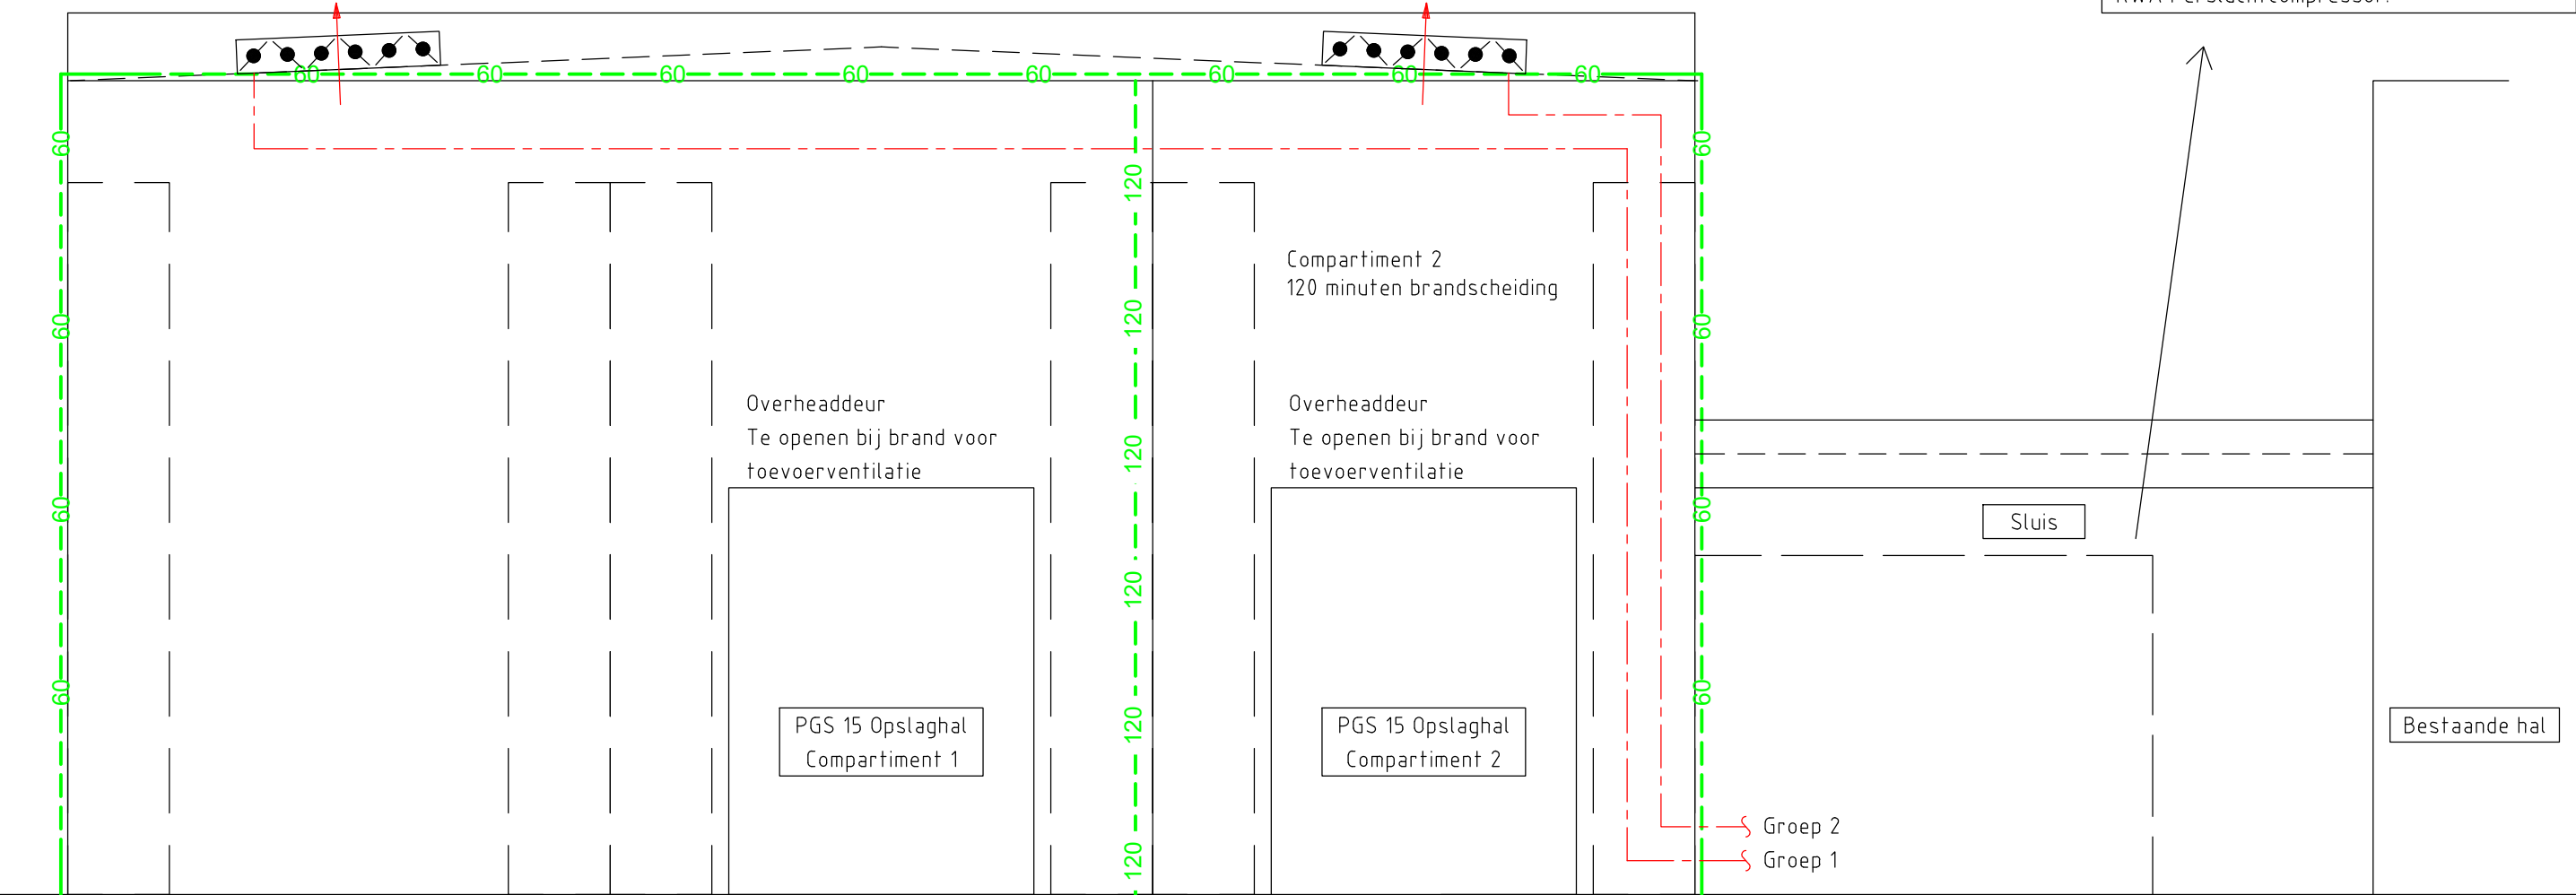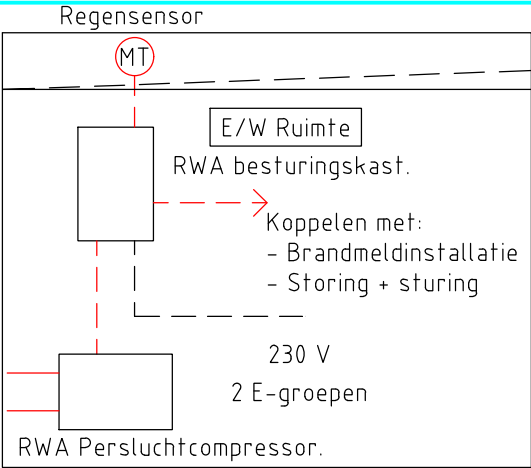

- Opmerking
- Geen vluchtige stoffen opgestagen in hal
  - ATEX zonering / eisen niet van toepassing

RENV001

- Regeltechnische bekabeling
- Be-/aansturing RWA componenten middels perslucht
- Brandscheiding WBDBO 60 minuten
- Brandscheiding WBDBO 120 minuten

Oprachtgever  
Celanese Emulsions B.V.

Projectnaam  
Nieuwbouw PGS 15 opslag  
te Geleen

Onderwerp  
Werktuigbouwkundige Installaties  
Rook- en Warmteafvoerinstallatie  
Principeschema

W: <a href="http://www.volantis.nl">www.volantis.nl</a>	E: <a href="mailto:mail@volantis.nl">mail@volantis.nl</a>	T: 077-351 55 51
Getekend JMG	Gecontroleerd AFJ	Datum 17-03-2023
Fase Definitief Ontwerp	Status Definitief	
Schaal n.v.t.	Formaat A3	
Projectnummer 2022.0518	Blad 500-502-PS	Versie -