


Dak 1:100

Renvooi		
Par.	Symbool	Omschrijving
51.		Regenwater
52.		Vuilwater
53.		Koud tapwater
54.		Perslucht
57.		Ventilatie, toevoer
		Ventilatie, retour
65.		Brandscheiding 60 minuten
		Brandscheiding 120 minuten

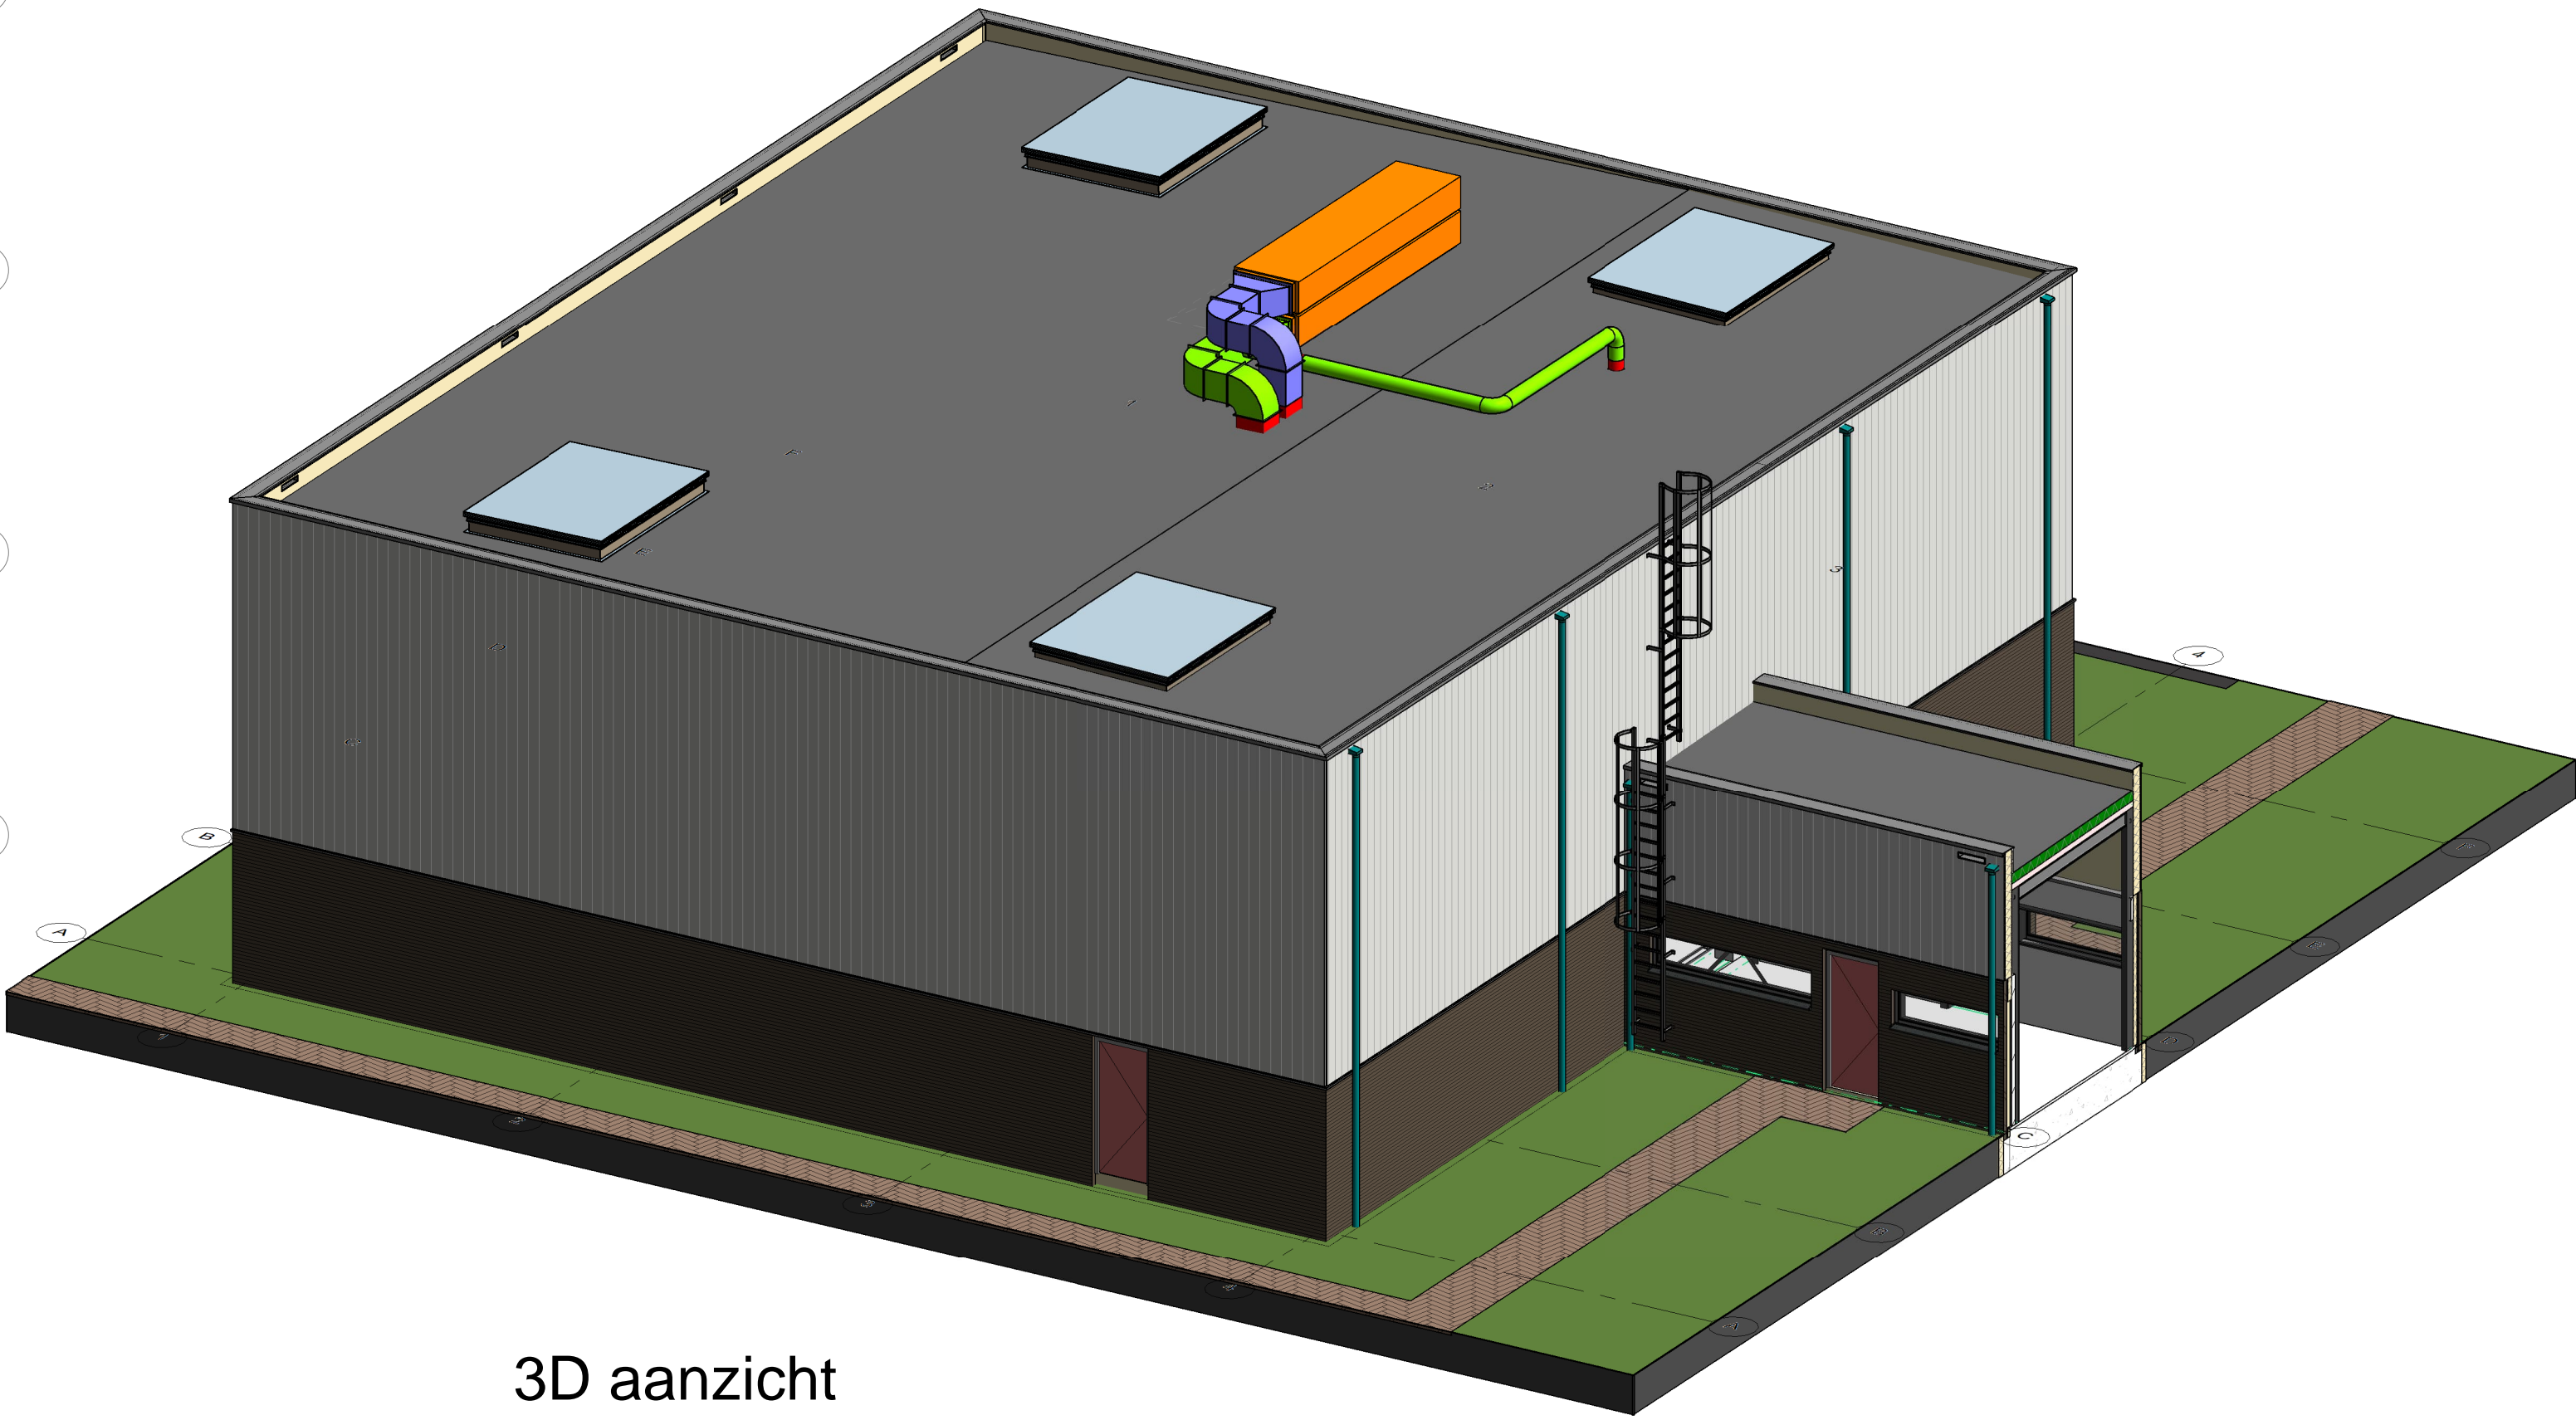

3D aanzicht

Wijziging	Omschrijving	Getekend	Gecontroleerd	Datum
Opdrachtgever Celanese Emulsions B.V.				
Projectnaam Nieuwbouw PGS 15 opslag te Geleen				
Orderwerp Werktuigbouwkundige Installaties Totale Werktuigbouwkundige installatie Dak				
Projectnummer 2022.0518				
Blad 500-507-DK				
Versie				
Volantis logo				
W: www.volantis.nl E: mail@volantis.nl T: 077 351 55 51				
Getekend JMG Gecontroleerd AFJ Datum 17-03-2023				
Fase Definitief Ontwerp Status Definitief Formaat A1				
Schaal 1:100				