


Sanitaire Installaties

Hemelwaterafvoer-, Vuilwaterafvoer- en Waterinstallaties

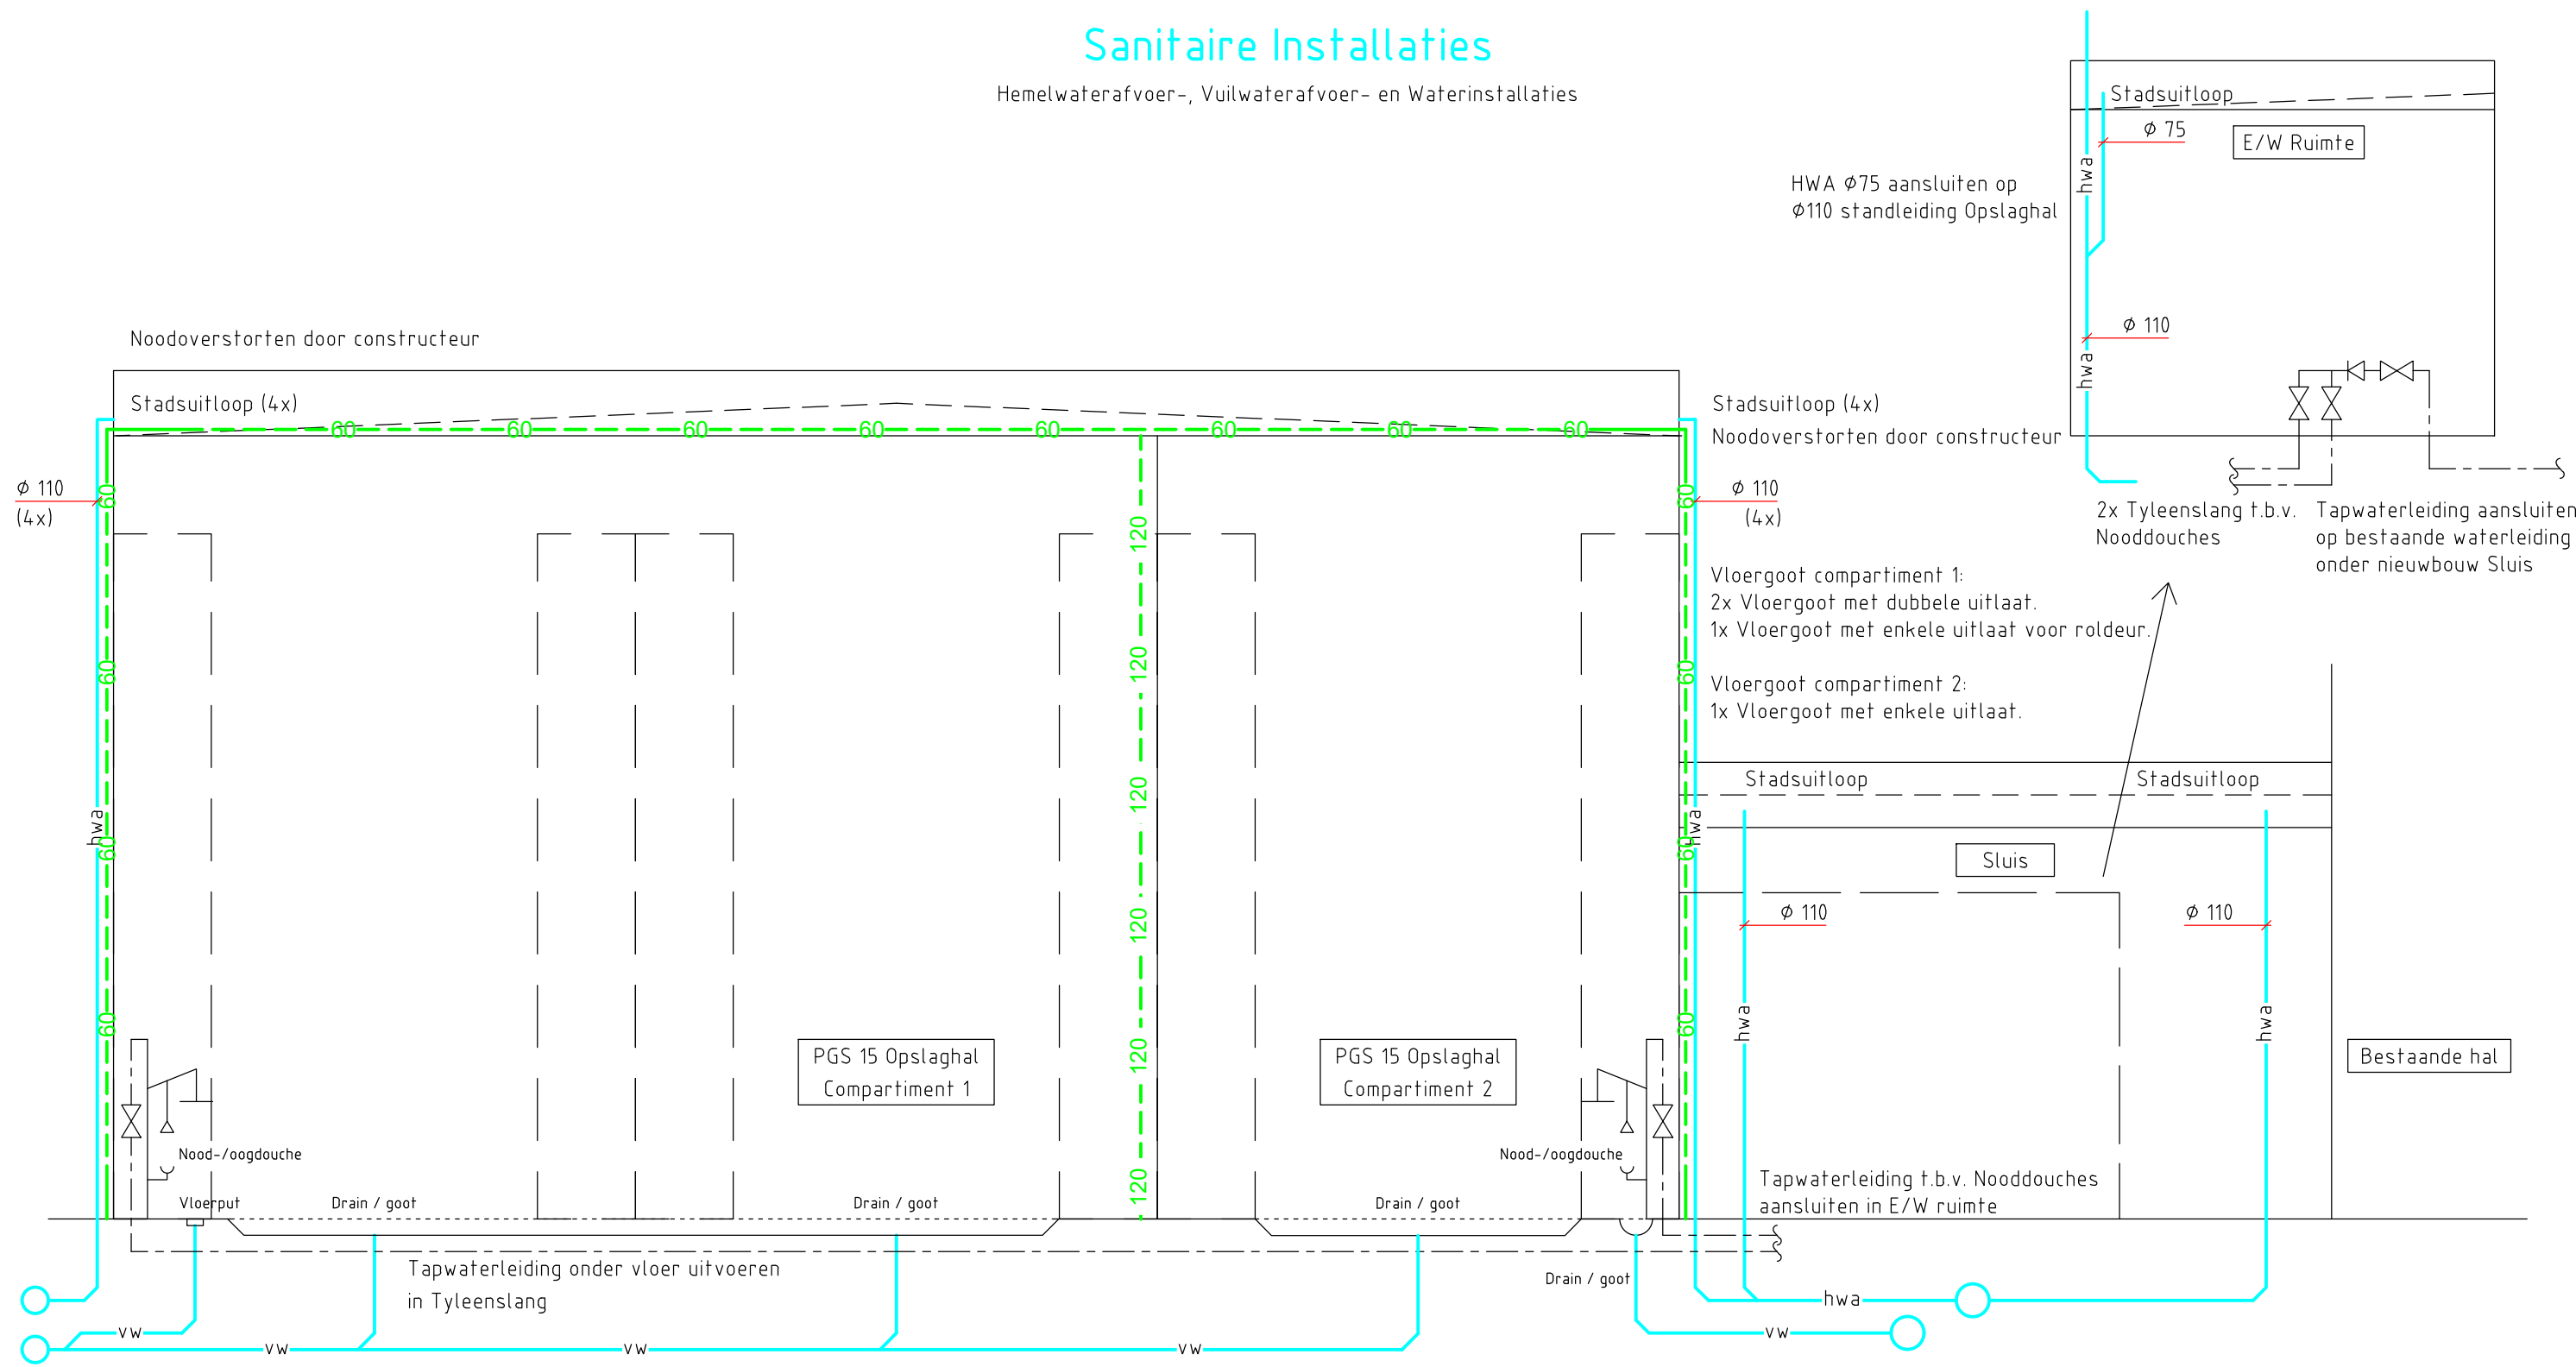

Hemelwaterafvoer en vuilwaterafvoer aansluiten op bestaande infrastructuur in terrein.
Infrastructuur vuilwaterafvoer door derden nog aan te leggen.

RENV001

- hwa Hemelwaterafvoerleiding
- vw Vuilwaterafvoerleiding (Procesriolering)
- Waterleiding, koud watertap
Opnemen in legionella beheersprotocol

Opmerking

- Brandslanghaspels niet van toepassing
- Handbrandblussers door Celanese

Opdrachtgever

Celanese Emulsions B.V.

Projectnaam

Nieuwbouw PGS 15 opslag
te Geleen

Onderwerp

Werktuigbouwkundige Installaties
HWA-, VWA- en Waterinstallaties
Principeschema



volantis

W: www.volantis.nl E: mail@volantis.nl T: 077-351 55 51

Getekend	Gecontroleerd	Datum
JMG	AFJ	17-03-2023

Fase	Status
Definitief Ontwerp	Definitief

Schaal	Formaat
n.v.t.	A3

Projectnummer	Blad	Versie
2022.0518	500-501-PS	-