



Begane Grond 1:100

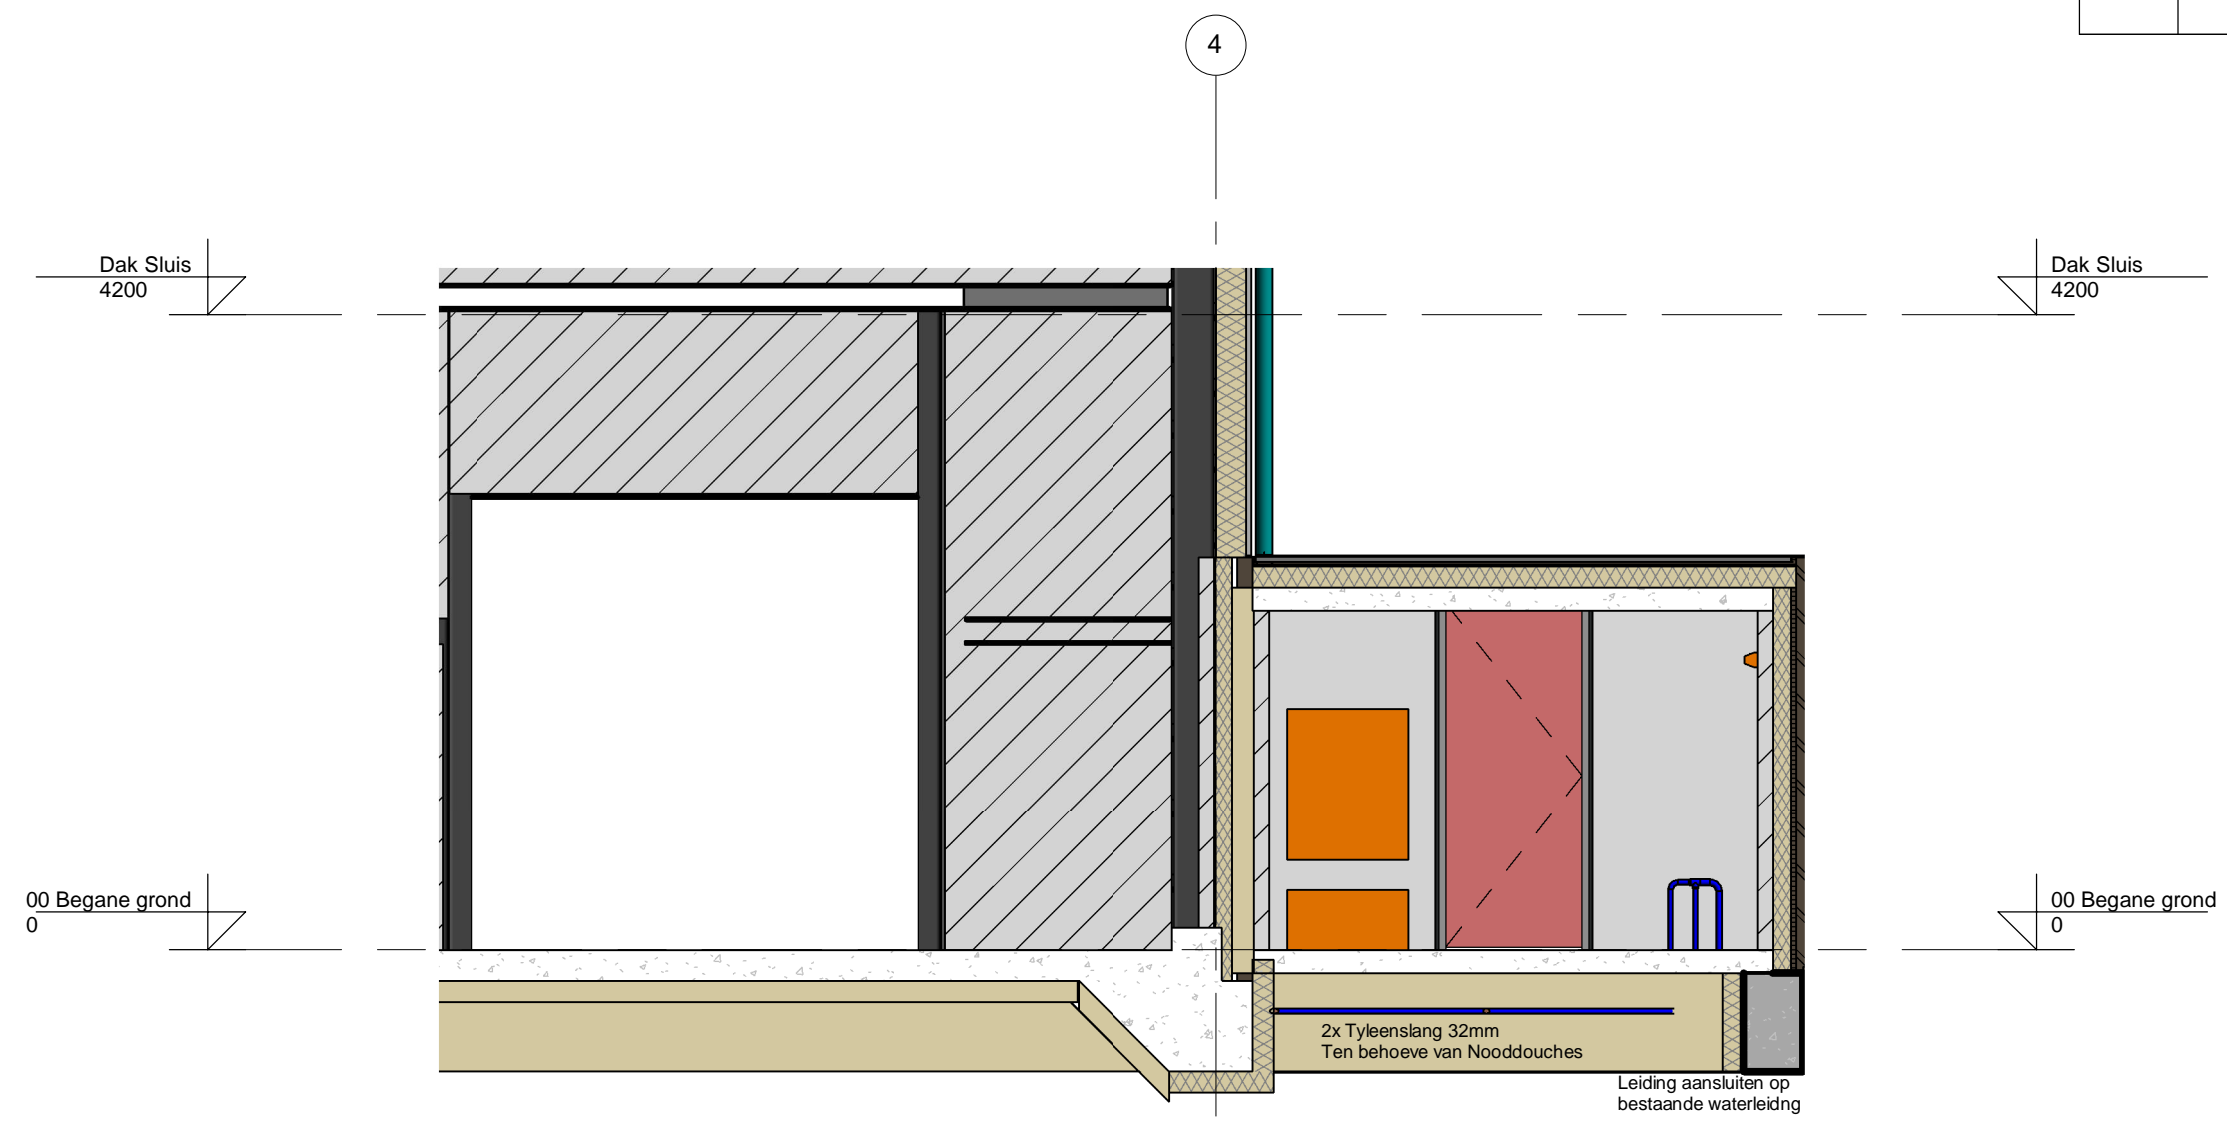

Doorsnede Stramien D-E 1:50

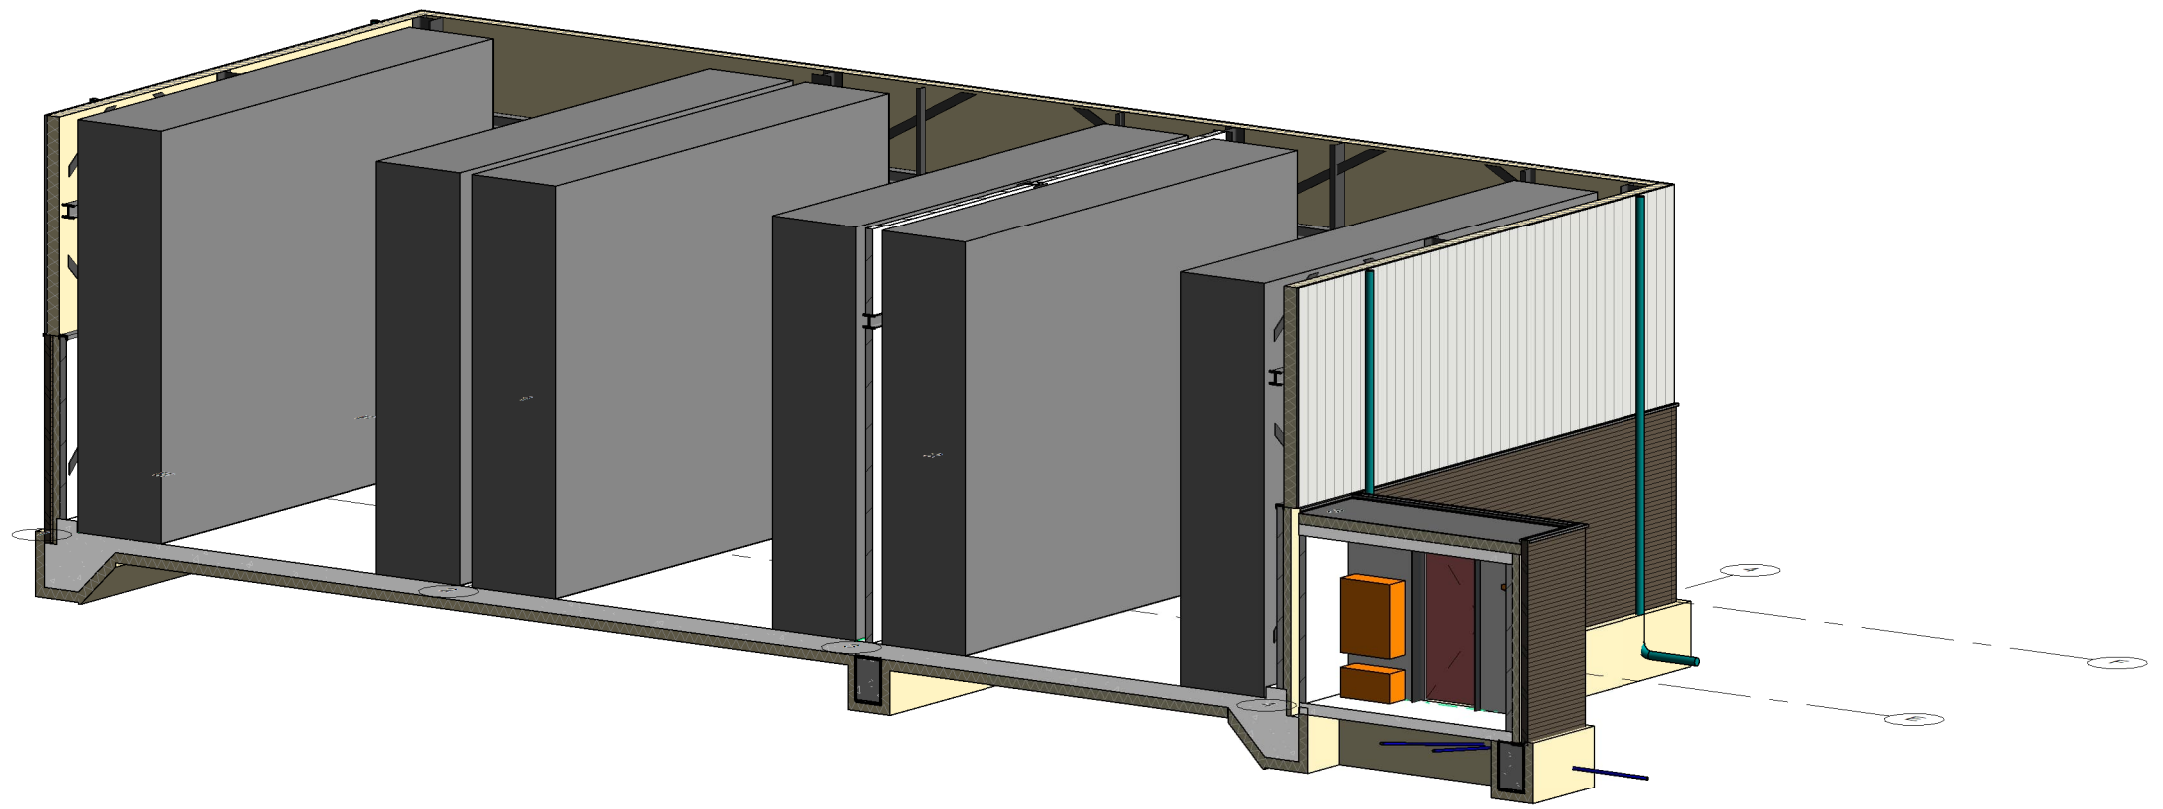

3D aanzicht

Renvooi		
Par.	Symbool	Omschrijving
51.		Regenwater
52.		Vuilwater
		Vuilwater onder vloer
53.		Koud tapwater
53.		Koud tapwater onder vloer
65.		Brandscheiding 60 minuten
		Brandscheiding 120 minuten

Aansluiting hemelwaterafvoer en vuilwaterafvoer op bestaande infrastructuur in terrein door bouwkundige aannemer.