




## Situatieschets: Overkapping sleufsilo's en mengvoederbak

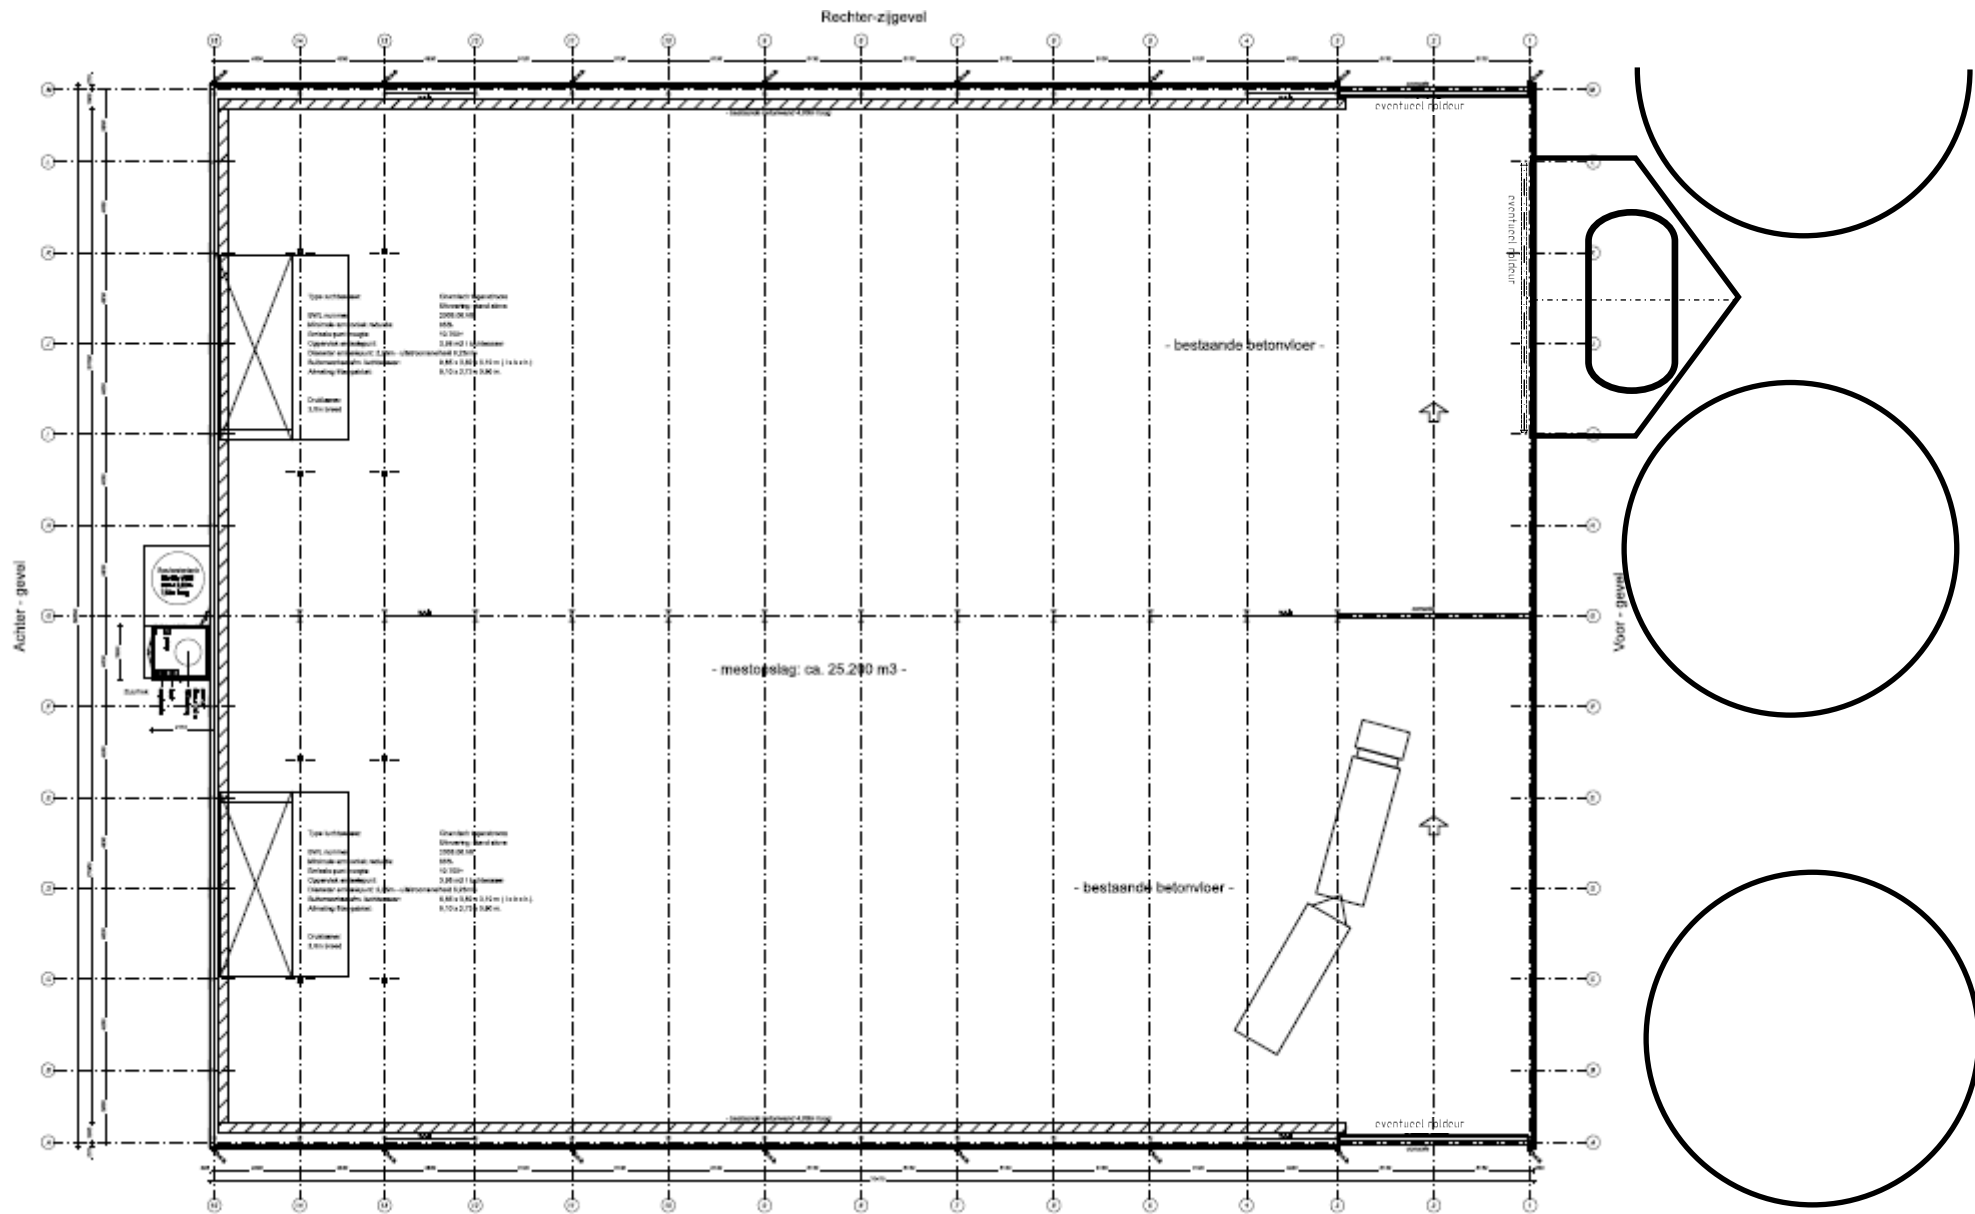

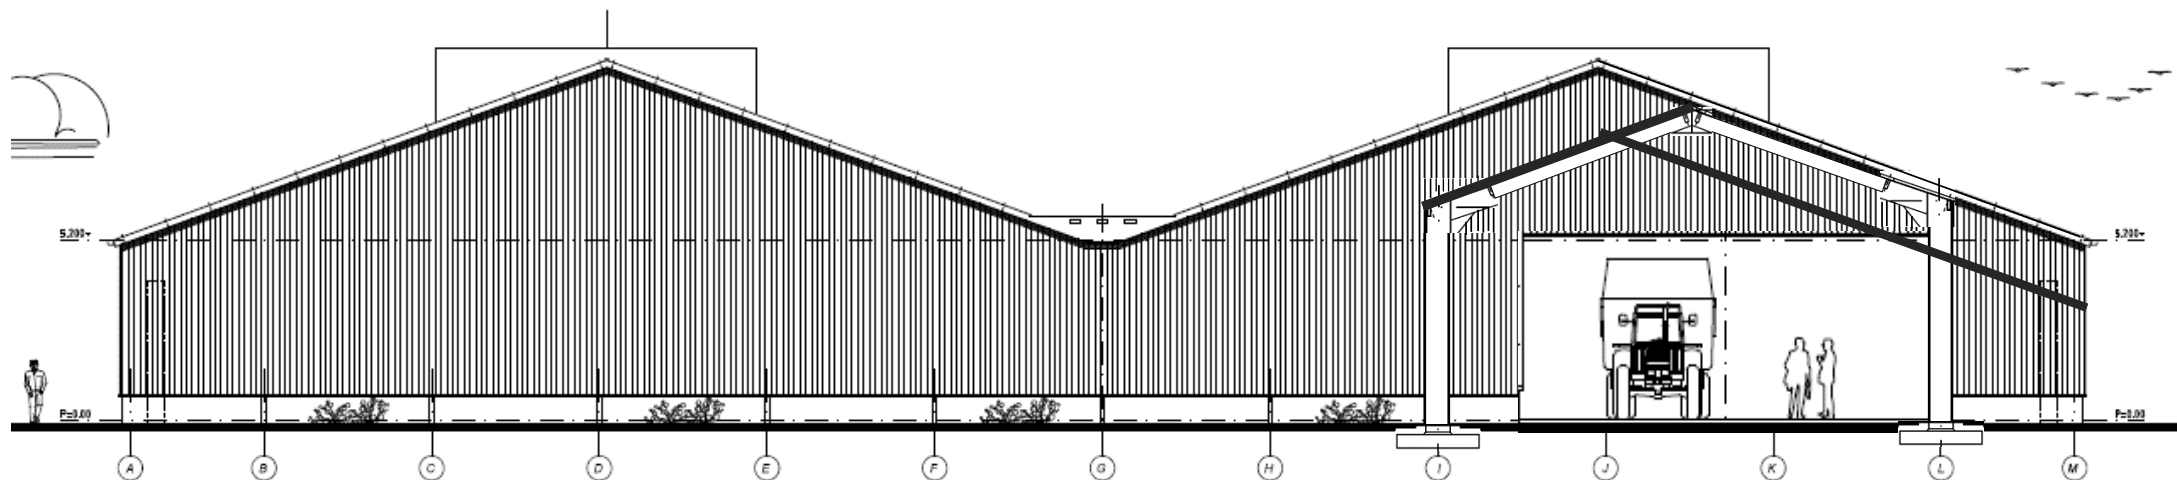

Voor - gevel  
West-zijde

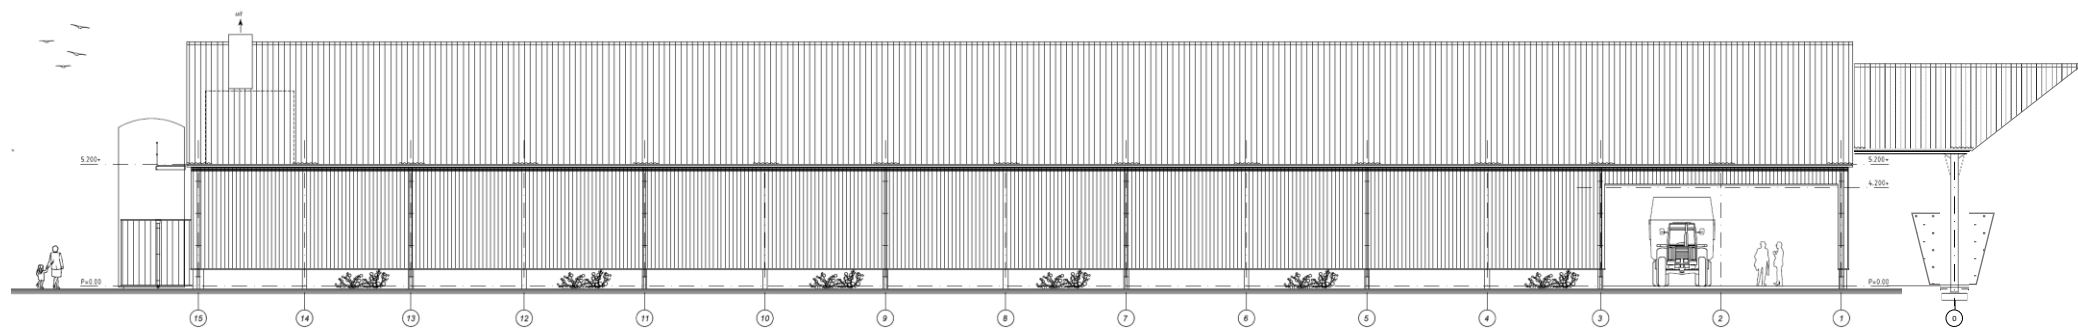

Linker-zijgevel = getekend  
Noord-zijde = wegzijde  
Rechter-zijgevel = gespiegeld

