




Voor - gevel
West-zijde

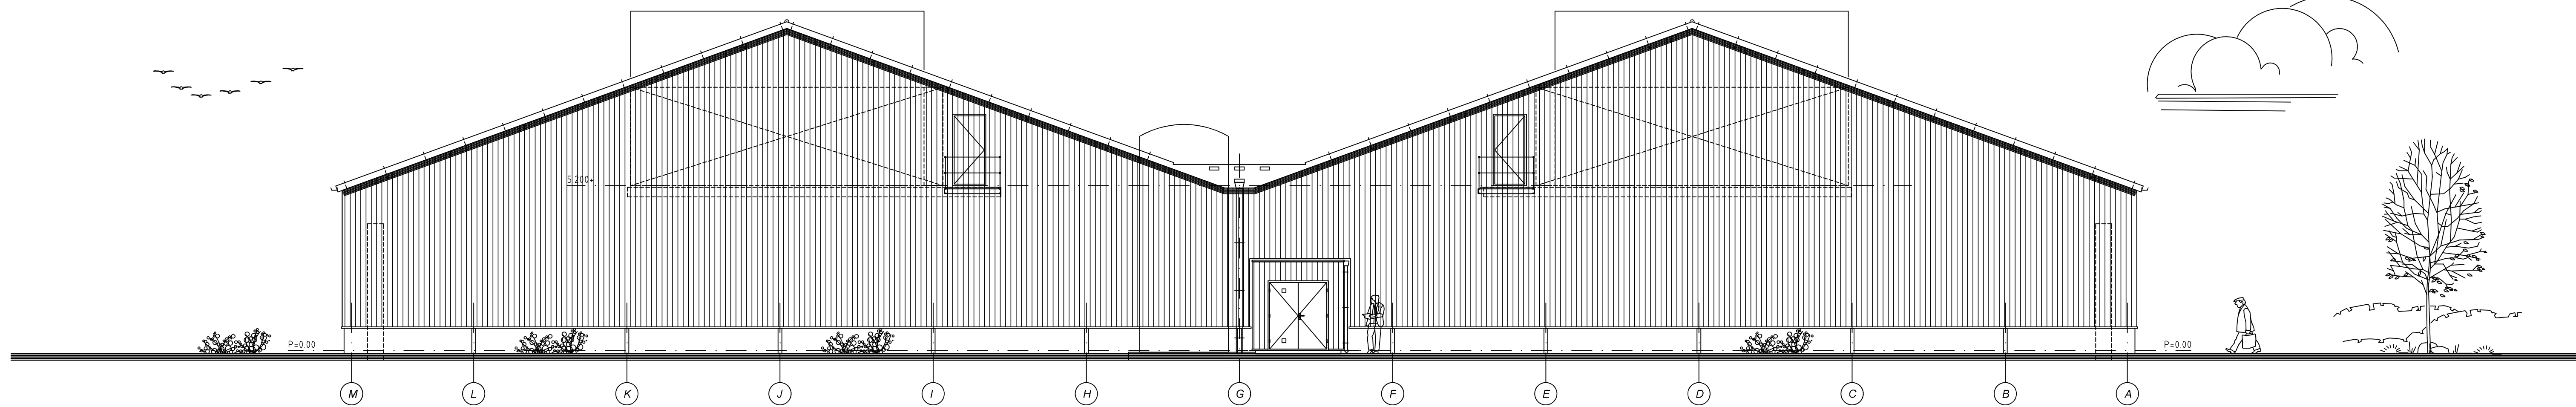


Achter - gevel
Oost-zijde

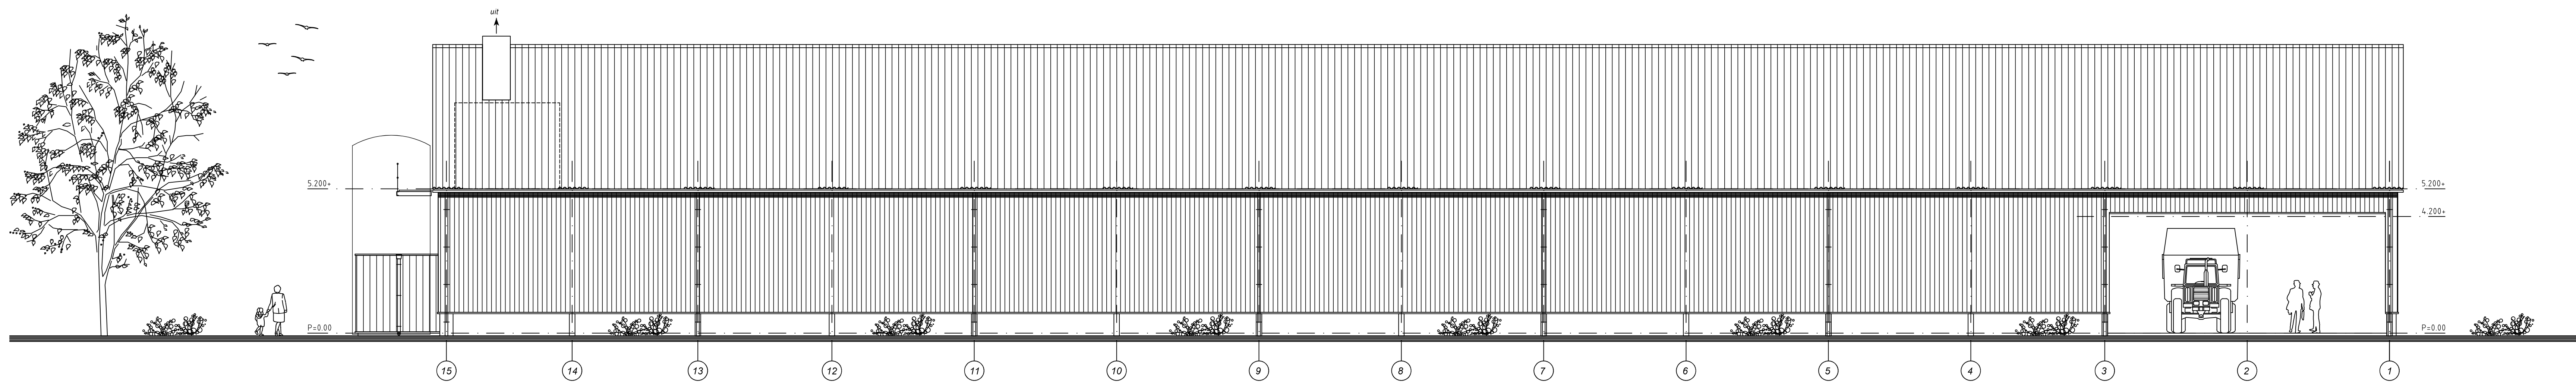

Linker-zijgevel = getekend
Noord-zijde = wegzijde
Rechter-zijgevel = gespiegeld


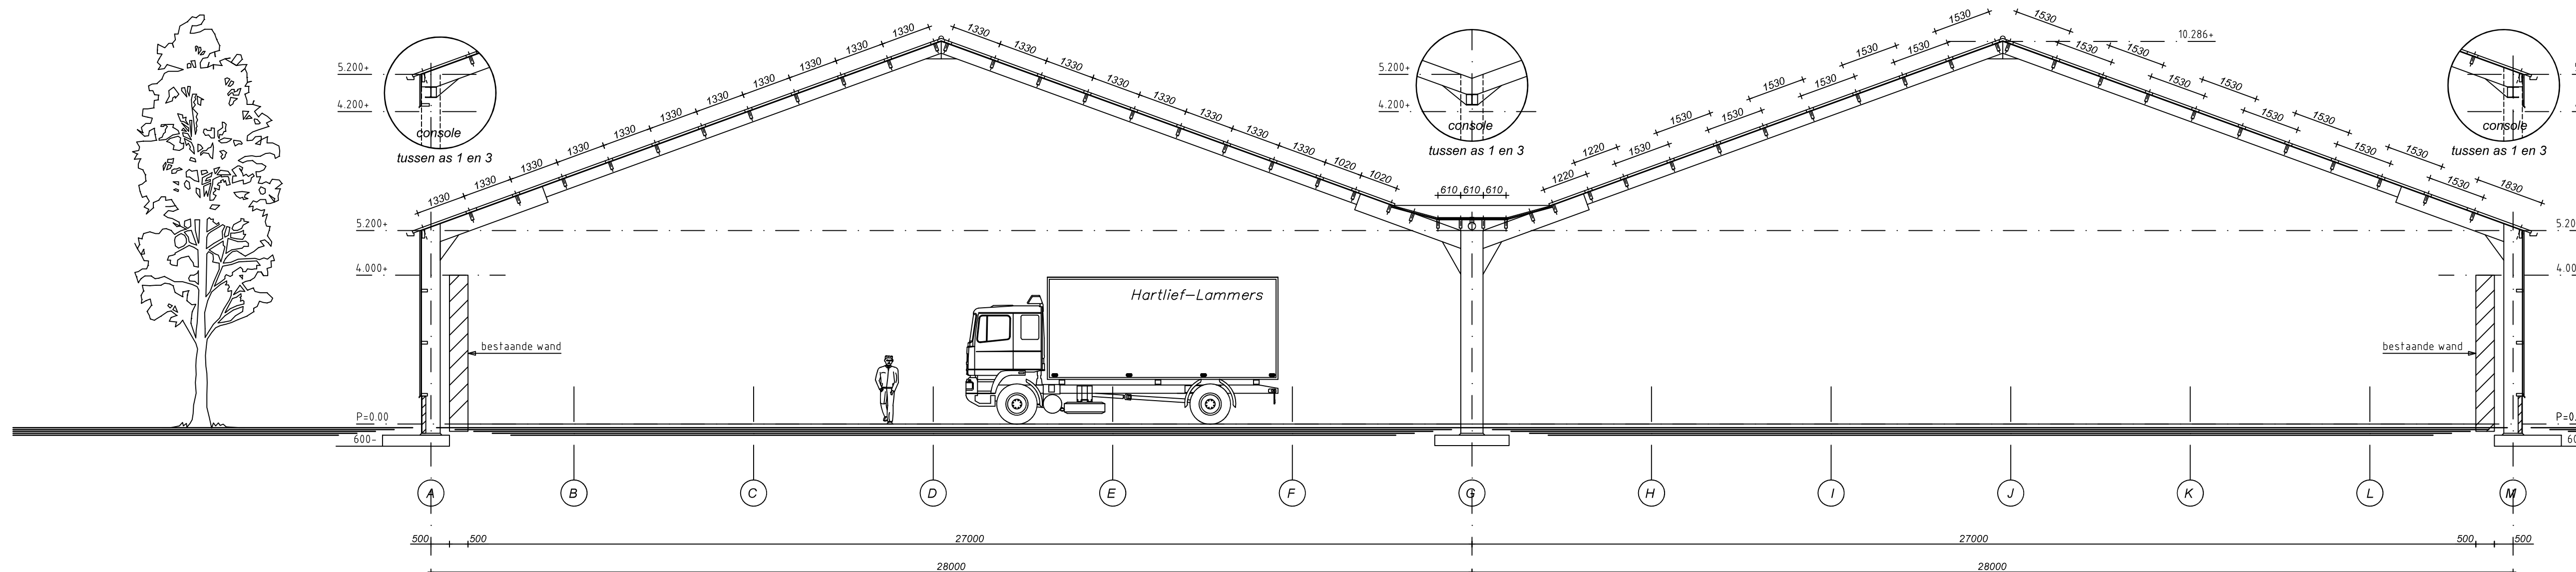


Dwars - doorsnede

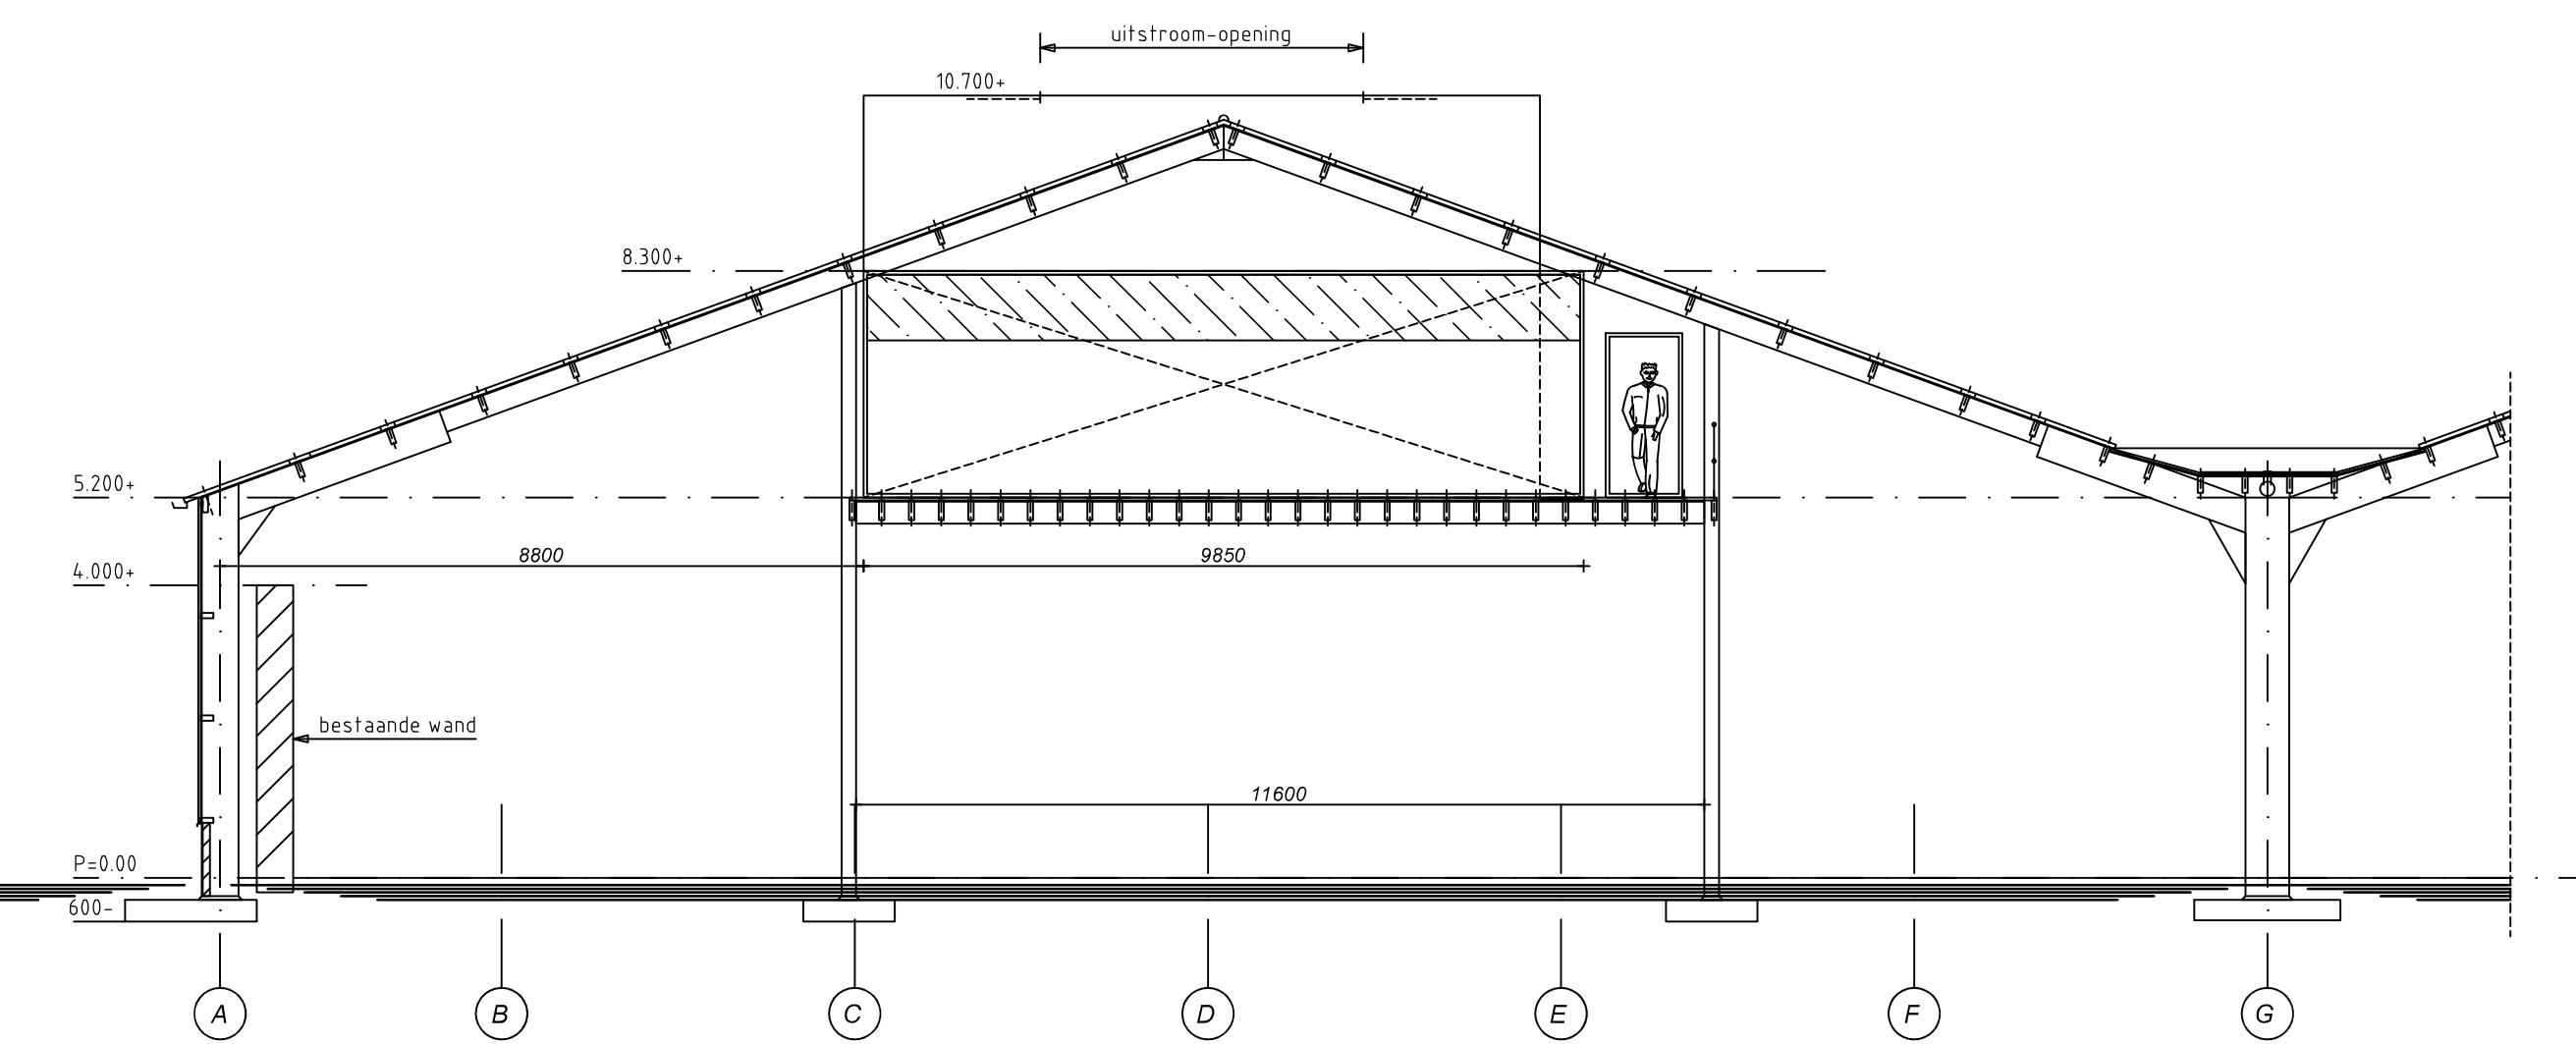


Doorsnede met luchtwasser:


Type luchtwasser: Chemisch tegenstroom
Uitvoering: stand alone
BWL nummer: 2008.08.V6
Minimale ammoniak reductie: 95%
Emissie-punt hoogte: 10.700+
Oppervlakt emissiepunt: 3.98 m2 / luchtwasser
Diameter emissiepunt: 2.25m - uitstroomsnelheid 5.23m/s
Buitenwerkse afm. luchtwasser: 9.85 x 3.80 x 3.10 m (l x b x h)
Afmeting filter-pakket: 9.10 x 2.73 x 0.90 m.

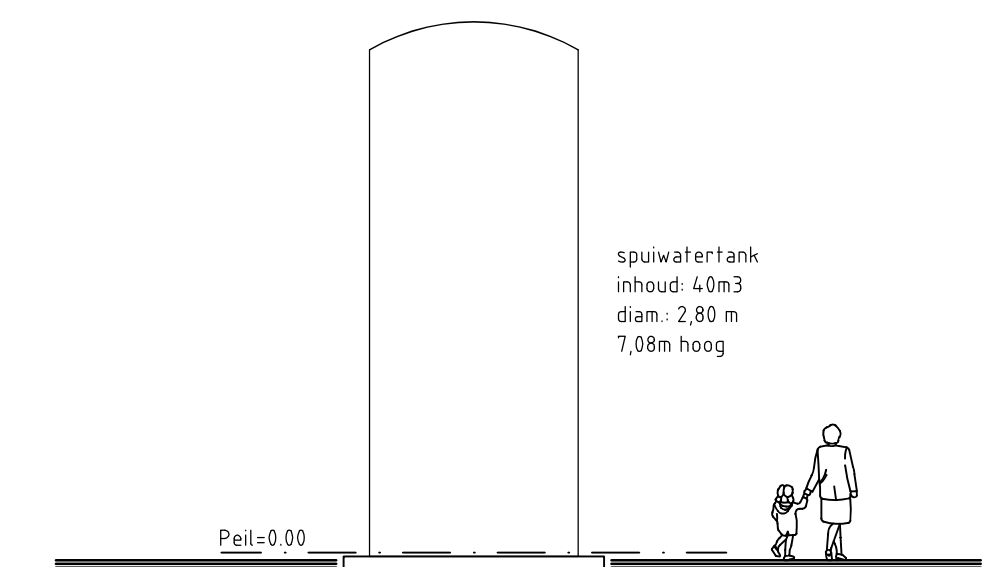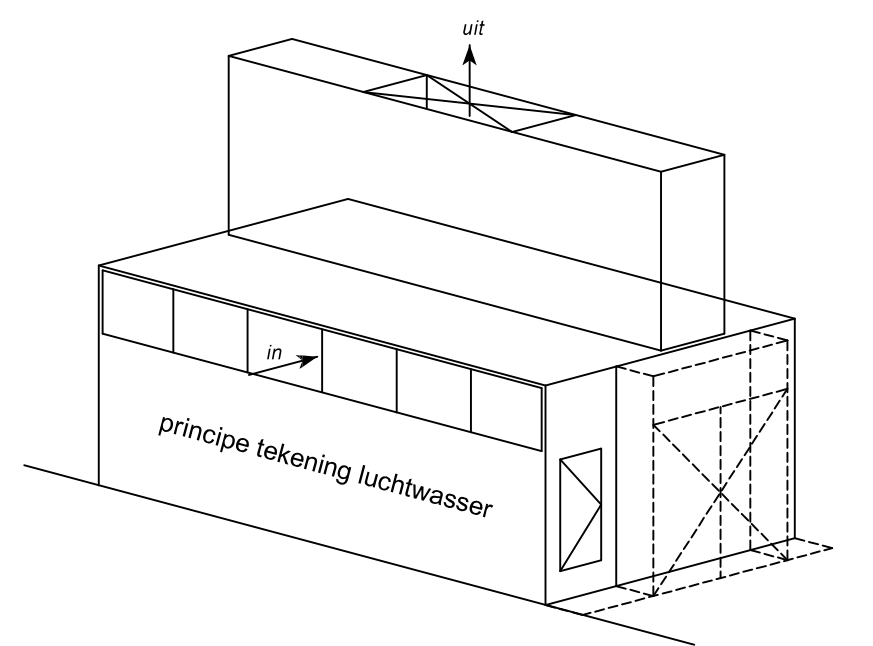

Doorsnede
Spuiwatertank

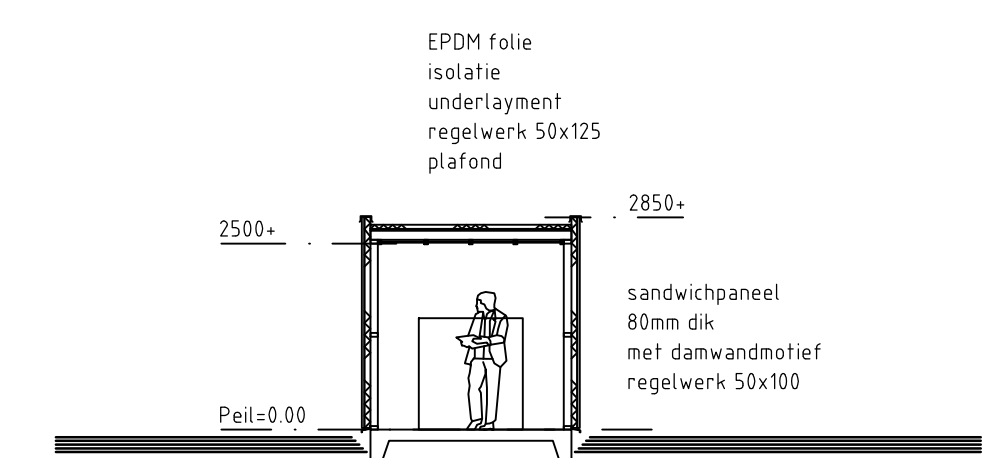

Doorsnede
Zuurhok

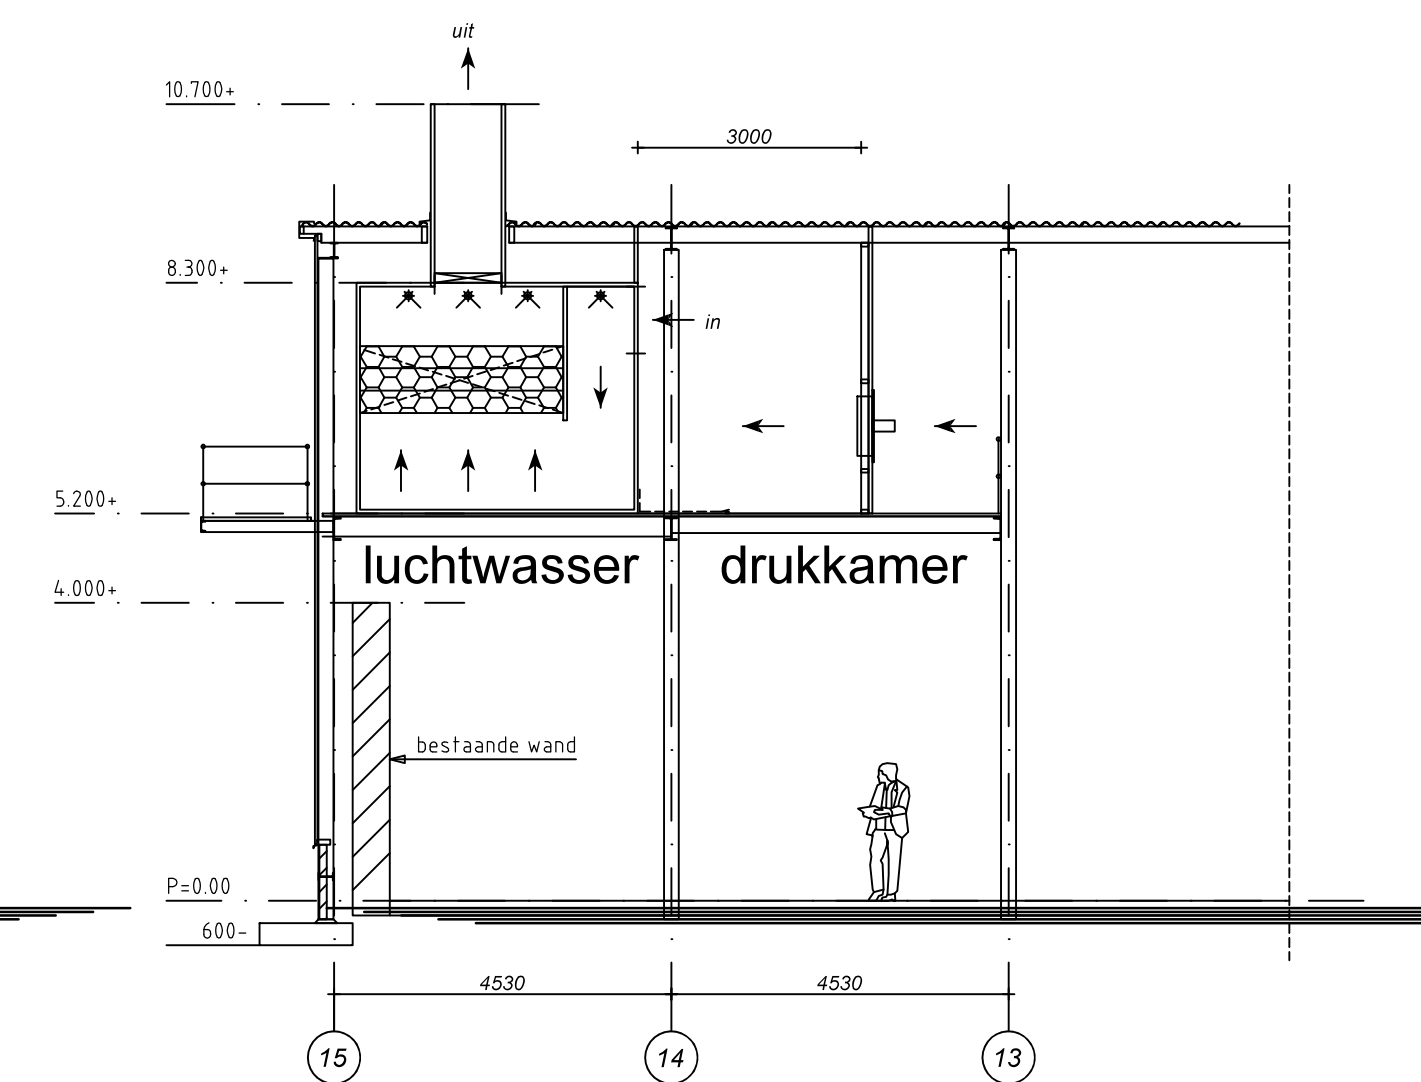

Detail kopgevel

Materialen
renvooi

| Benaming | Material | Kleur |
|-----------------------|---|--------------------|
| Beerschering | Prefab beton element | Natuurlijk - grijs |
| Gevels | Stalen gevelbekleding met danwand profiel | Donker groen |
| Bekleding Luchtwasser | Stalen gevelbekleding met danwand profiel | Donker groen |
| Dakbedekking | Vezelcement golfplaat | Zwart / Antraciet |
| Vloeren | Danwand netwerk | Boen wit |
| Goten | Aluminium | Wit |
| Hemelwaterafvoer | PVC | Grijs |

Constructie gegevens:
De linderings-, gewapende beton-, stalen- en hout-constructies, volgens nader te overleggen tekening en berekening van een erkend constructeur.
Systeendooren, sloten en verankerings opbouw volgens leverancier.
Alle materialen verwerken volgens voorschriften fabrikant.

Alle maatvoering in het werk controleren !

| Gevels en doorsneden | | | Datum: 18-03-2020 | | Projectcode: VB-20-0036 |
|----------------------|--|-----------------------------|----------------------|------------|----------------------------|
| Werk: | Bouw Overkapping bestaande mestopslag | | Getekend: W. Aarnink | | |
| Opdrachtgever: | Hartlief-Lammers Roozand 1a 9497 TD Dordrecht Tel.: 0692 - 55 95 52 Mob.: 06 51 48 24 07 Mail: info@hartlief-lammers.nl | | Gezien: | H. Katoele | |
| Schaal: | 1:100 | formaat: A0 = 840x1188mm | Wijziging | A: | Blad 02 |
| | | | B: | | |
| | | | C: | | |
| | | | D: | | |

| | |
|--|--|
| Veldman Bouw B.V. Zompstraat 19, 8102 HX RAALTE Tel. 0572-38 29 80, Fax. 0572-38 29 57 Documentnaam: B.A.V. - Tekening | |
| Niets uit deze tekening mag worden overgenomen/vermengd, zonder voorafgaande schriftelijke toestemming | |

