




Detail 1: zij-gevel



Detail nok

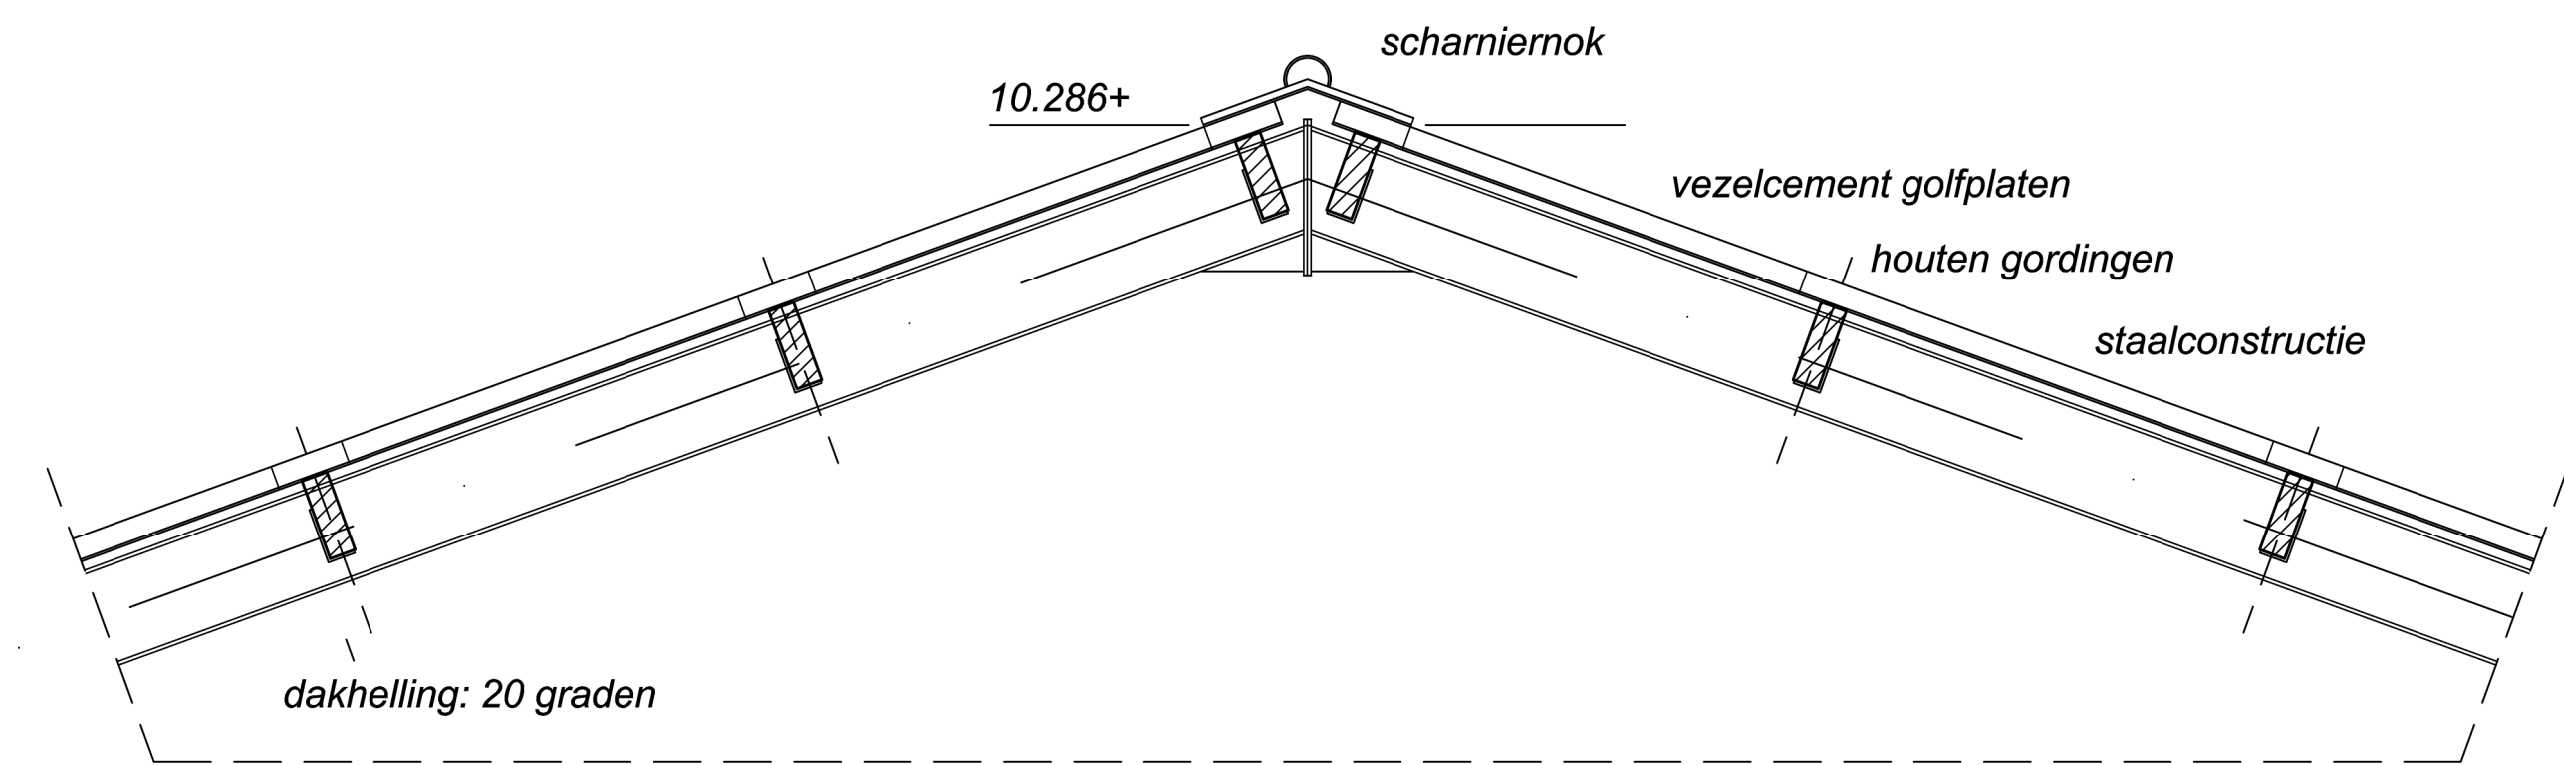

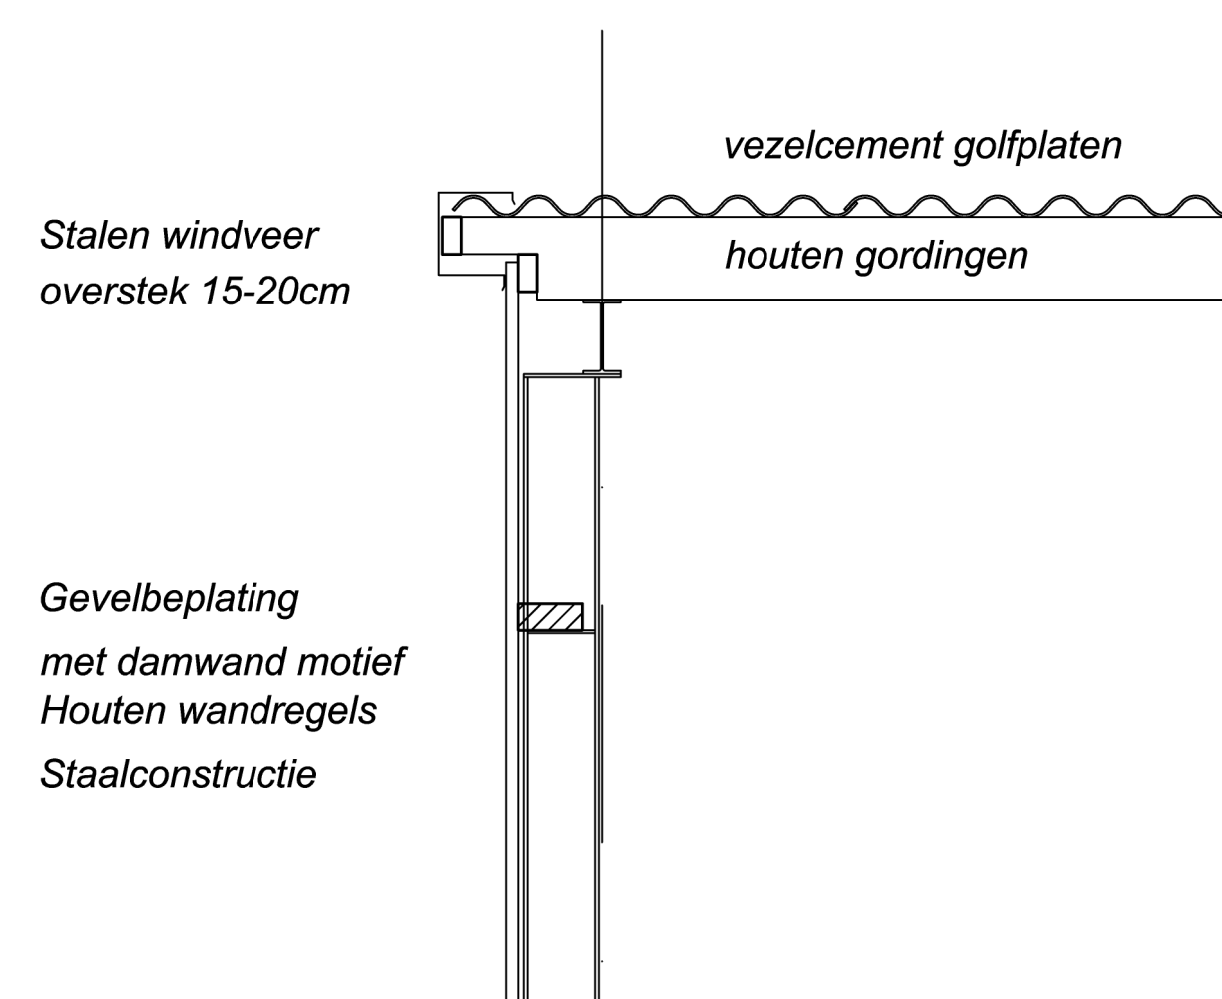

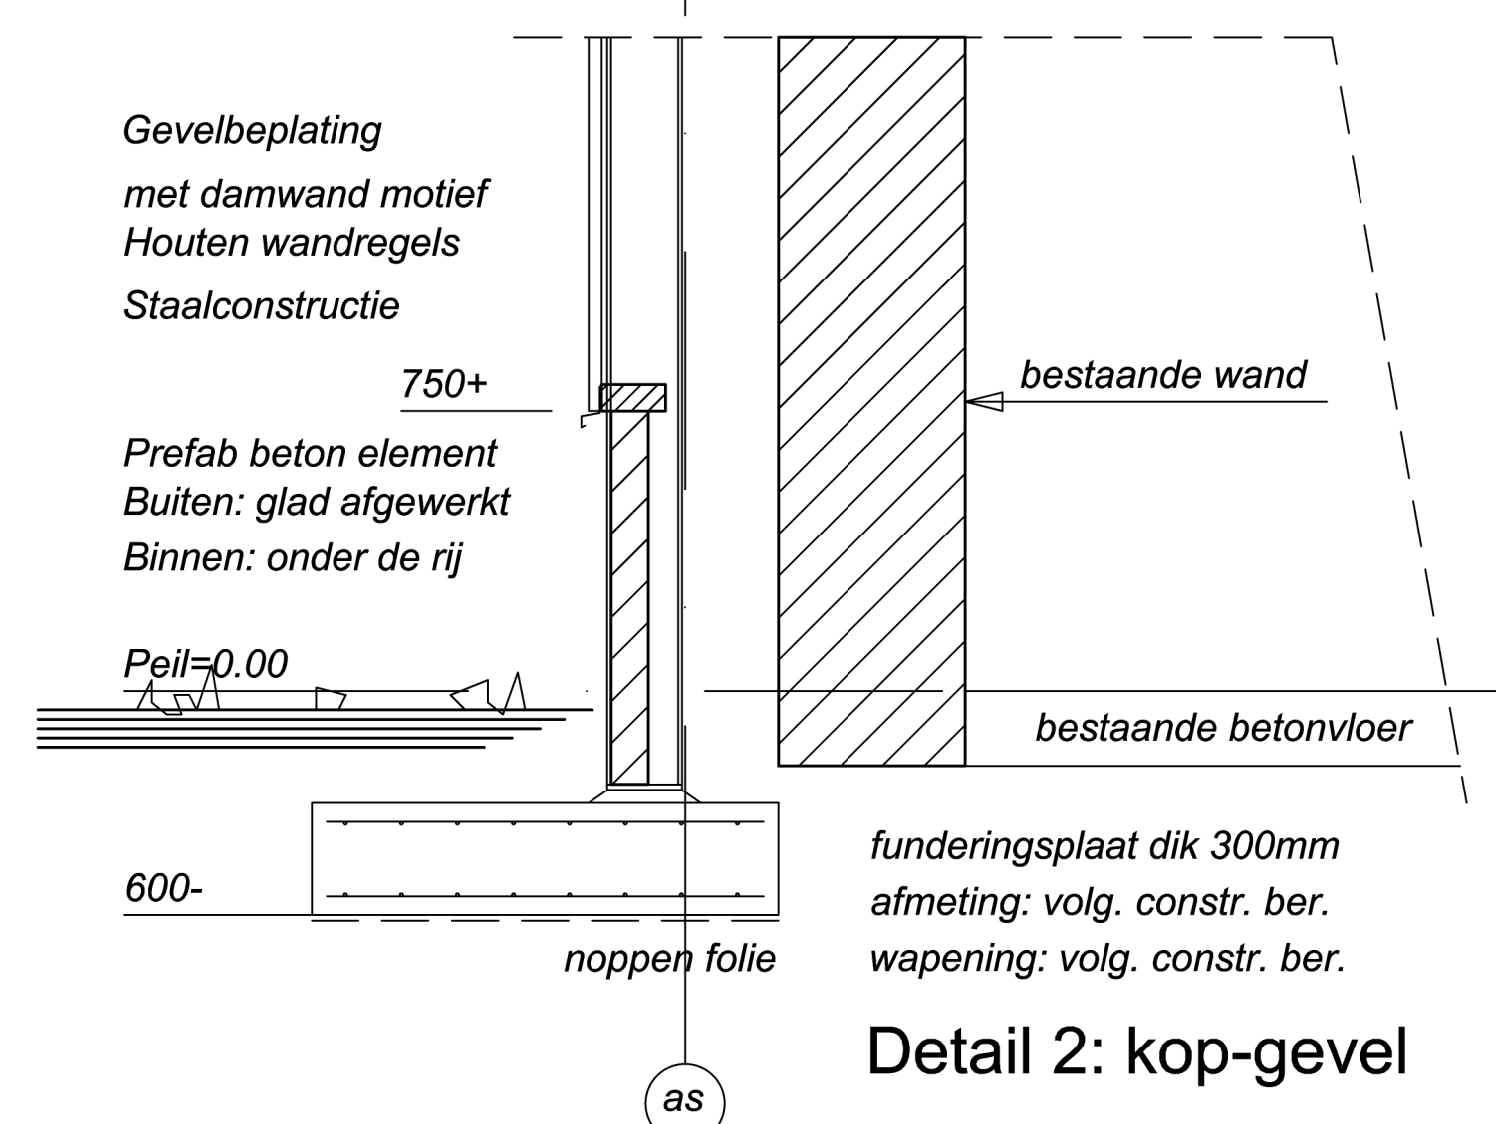Detail 3: kop-gevel



Detail 2: kop-gevel

Constructie gegevens:
De fundering-, gewapende beton-, staal- en hout-constructies, volgens nader te overleggen tekening en berekening van een erkend constructeur.
Systeenvloeren, lateien en verankering volgens opgave leverancier.
Alle materialen verwerken volgens voorschriften fabrikant.

Alle maatvoering in het werk controleren !

Principe details						
Werk	Bouw Overkapping bestaande mestopslag		Datum: 20-09-2022			
			Getekend: W. Aarnink			
	Opdrachtgever: Hartlief-Lammers Roozand 1a 9497 TD Donderen Tel.: 0592 - 55.95.52 Mob.: 06-51.48.24.07 Mail: info@hartliefammers.nl		Gezien: J. Veldman		Projectcode: VB-20-0036	
			A:			
B:						
C:						
D:						
Schaal	1:100	Formaat	A0 = 840x1188mm			Blad: 05
Veldman Bouw B.V. Zompstraat 19, 8102 HX RAALTE Tel. 0572-38.29.80						
Documentnaam: B.A.V. - Tekening						
Niets uit deze tekening mag worden overgenomen/vermenigvuldigd, zonder voorafgaande schriftelijke toestemming						