




colofon

'Sleufsilo Maatschap Hartlief-Lammers' is een uitgave van **44 Blocks**.

Projectnummer:	HD-0346.3
Opdrachtgever:	Maatschap Hartlief-Lammers
Adres:	Roozand 1 9497 TD Donderen
Vormgeving:	Peter Boelens
T:	(06) 4009 3533
Datum:	28-11-2018
Fase:	structuurontwerp
Versie:	01
Boekformaat:	a3

© 44 Blocks 2018, niets uit deze uitgave mag worden verveelvoudigd en/of openbaar gemaakt worden zonder schriftelijke toestemming van 44 Blocks.
Turfsteker 1, 8433 HT te Haulerwijk

peterboelens44@gmail.com

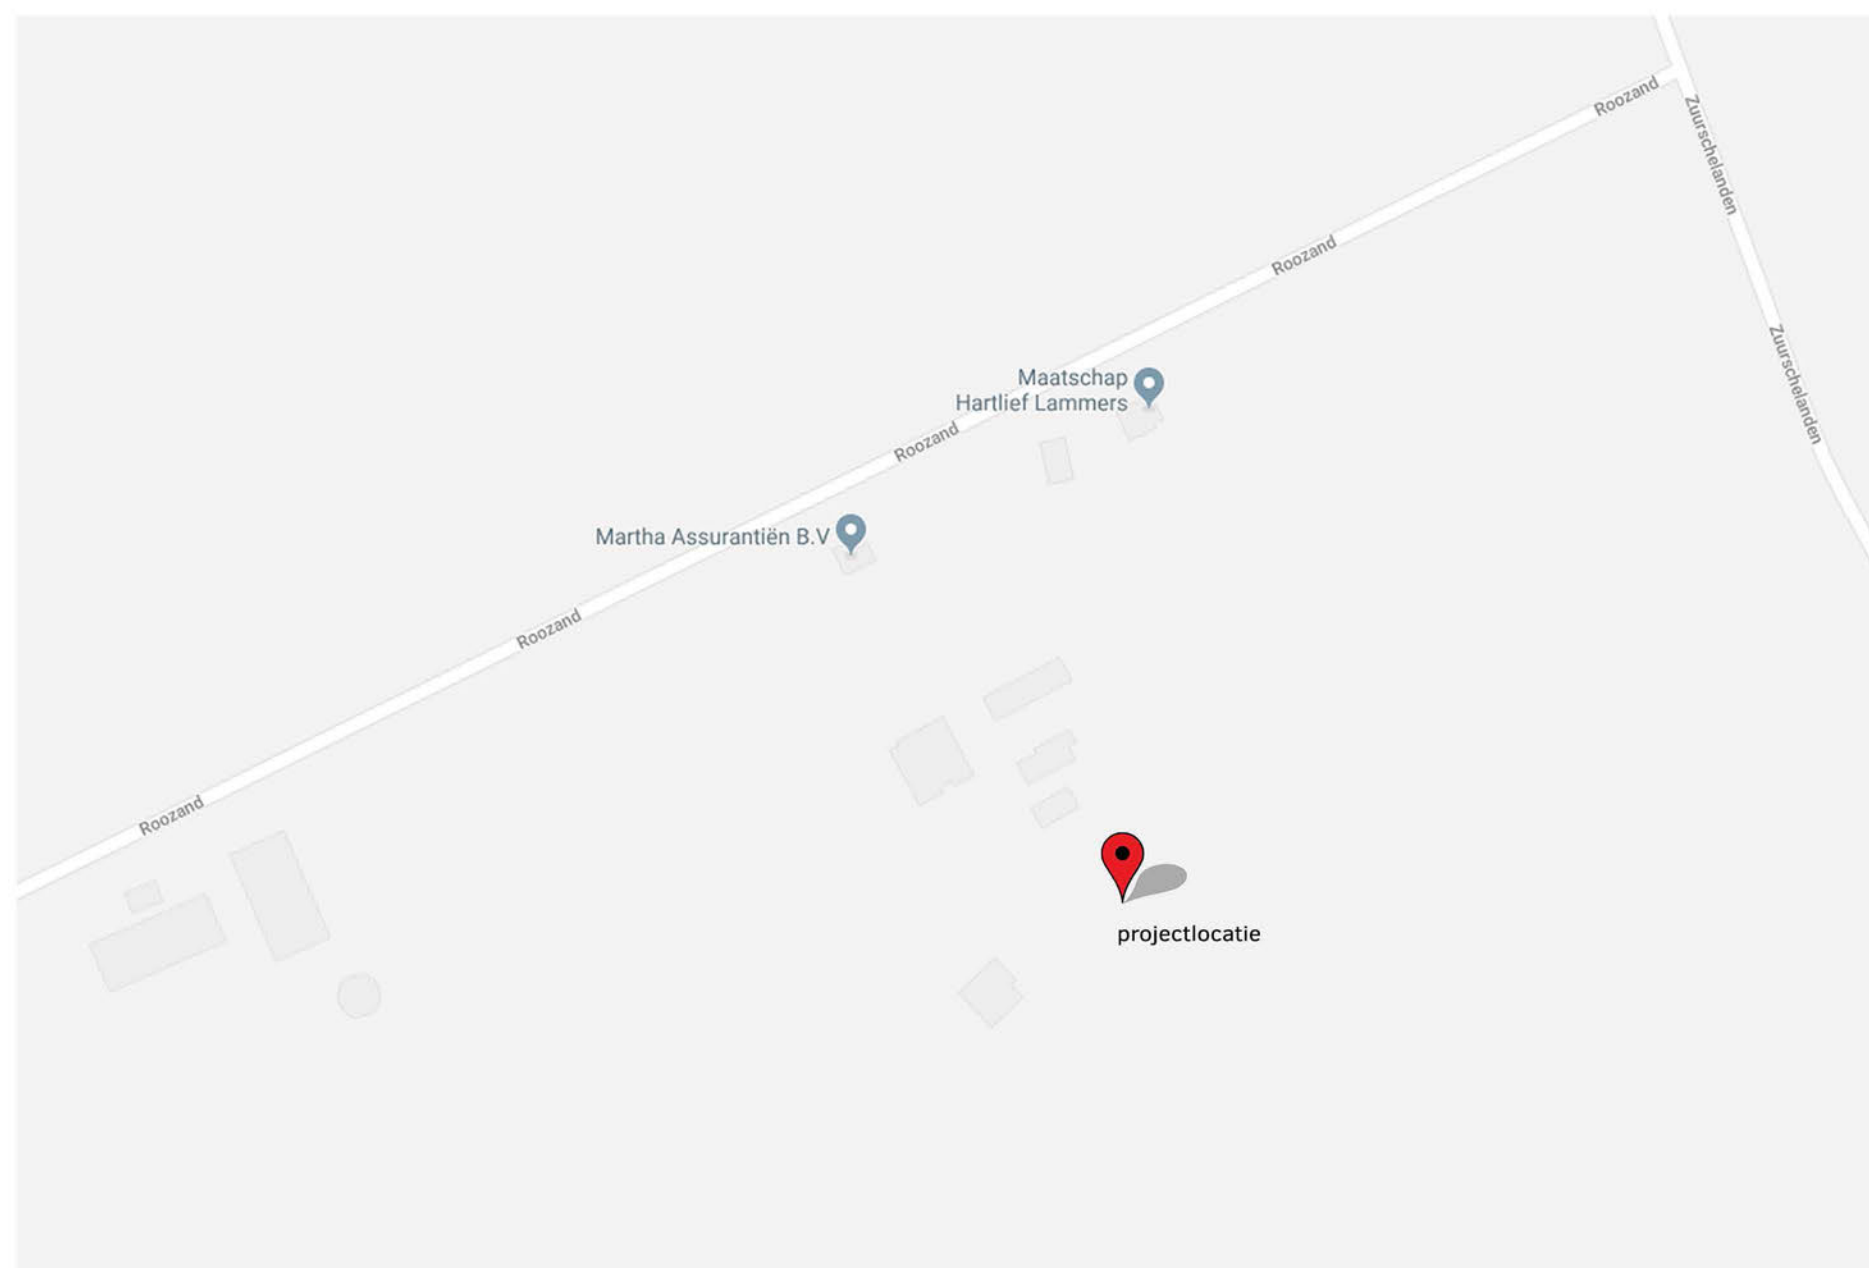


situatie is noordgericht
(bron: Google Maps)



situatie is noordgericht
(bron: Google Maps)



schaal 1/2000

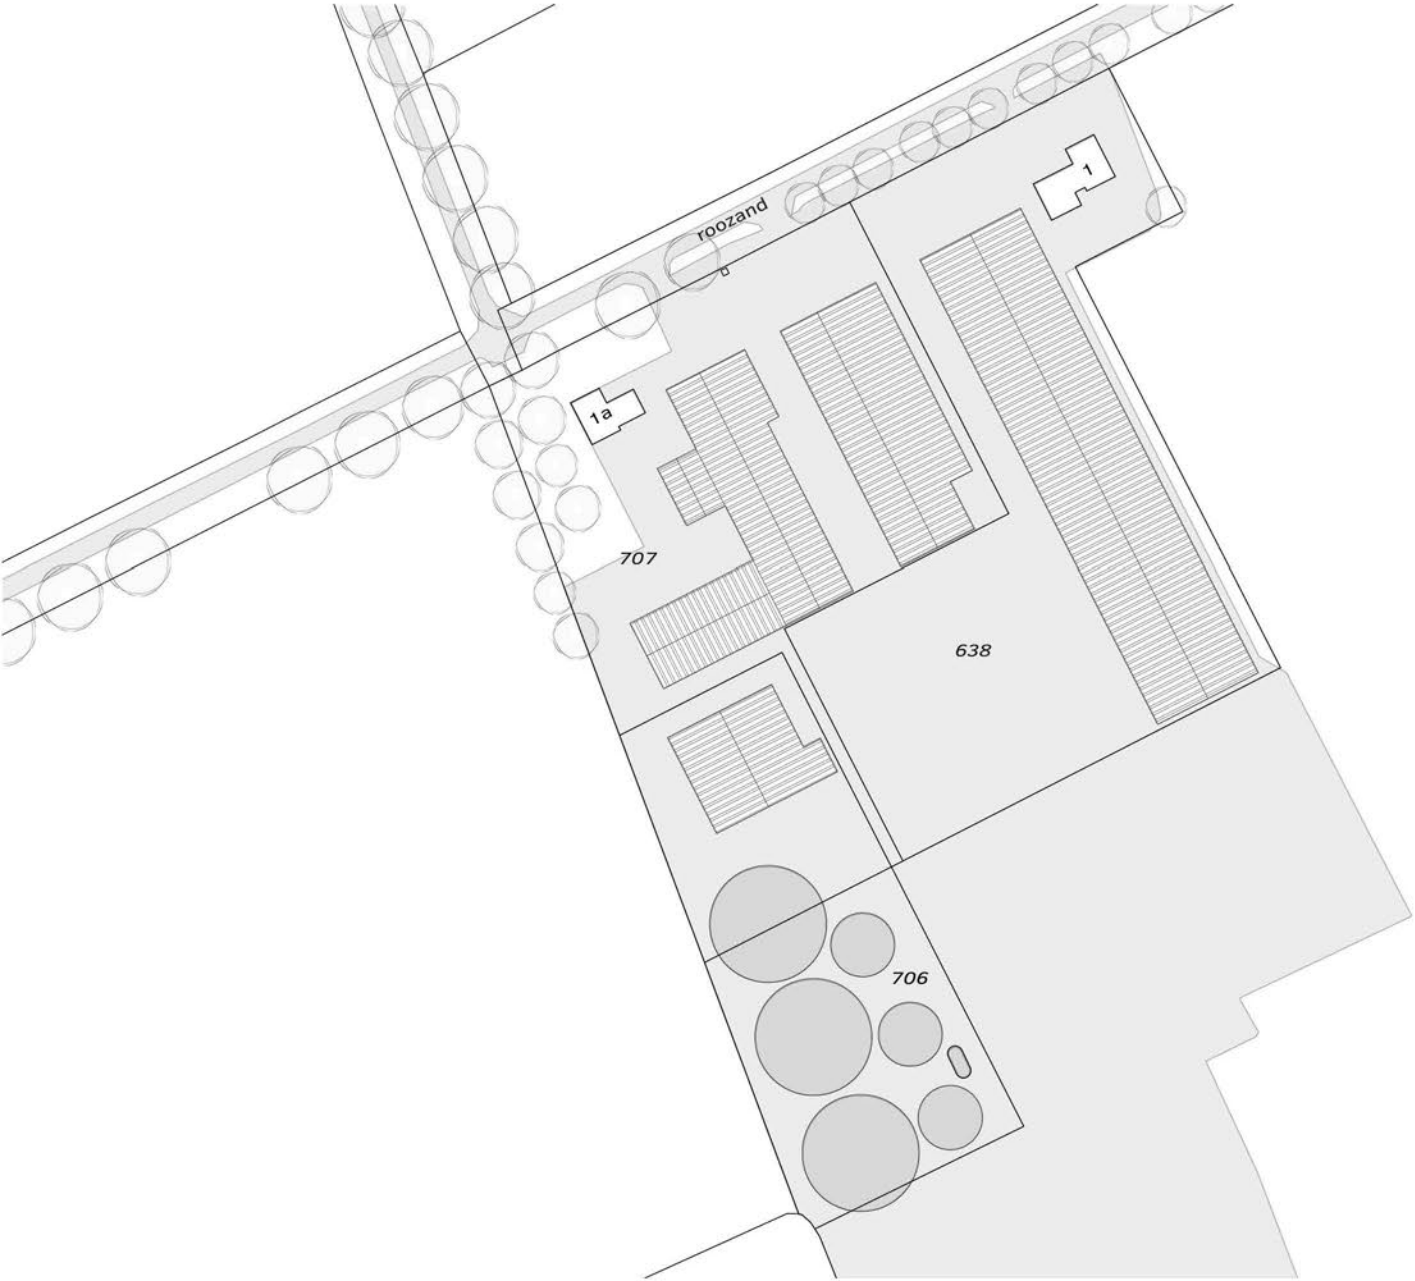

Legenda

- bebouwing
- te bouwen
- te slopen





schaal 1/2000




Legenda

- bebouwing
- te bouwen
- te slopen

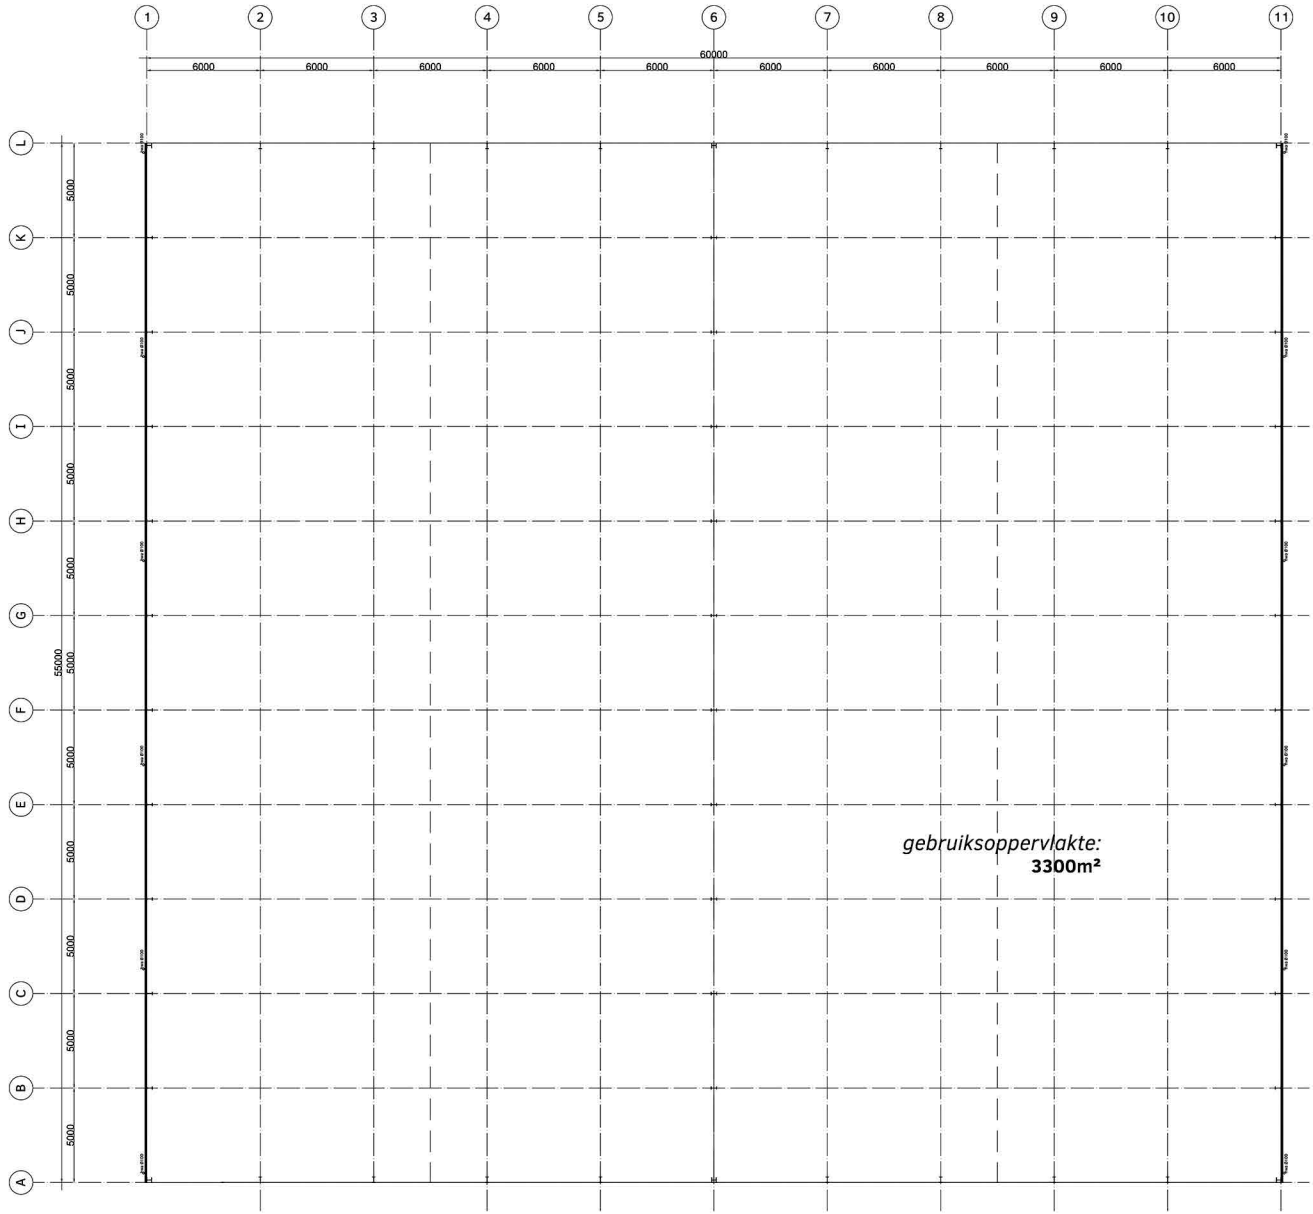

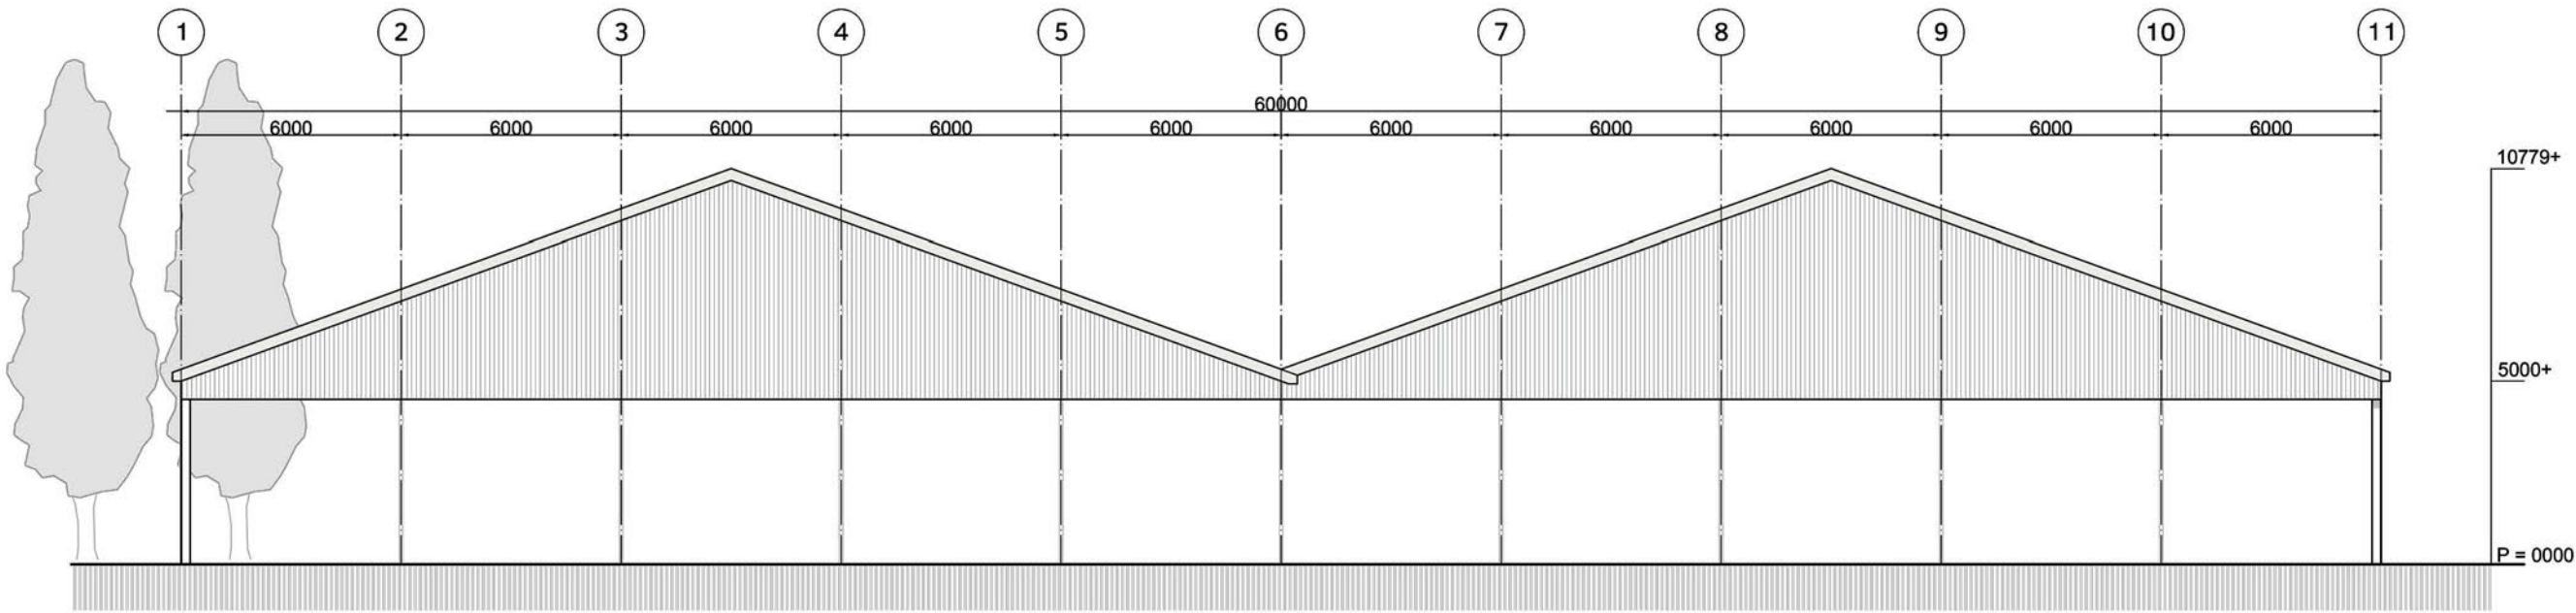

EINDGEVEL - noordzijde

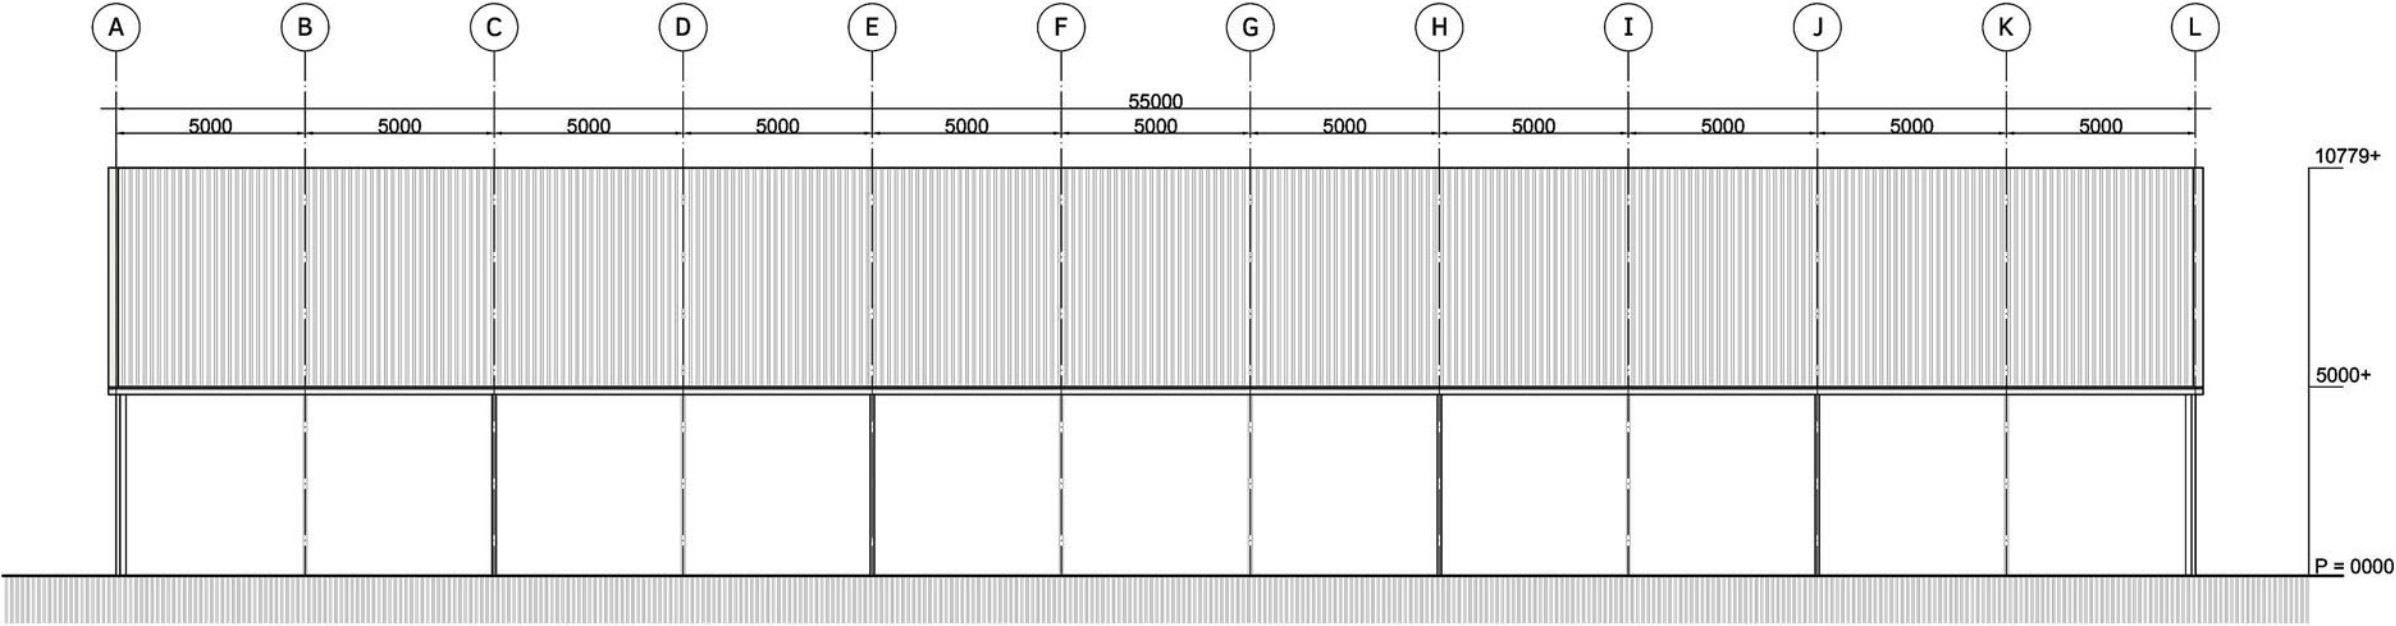

ZIJGEVEL - oostzijde

onderdeel	uitvoering	kleur
dak	eternit golfplaat	RAL 7016 (antraciet)
windveer	aluminium	RAL 9002 (witgrijs)
dakgoot	kunststof	RAL 9002 (witgrijs)
hwa's	kunststof	RAL 9002 (witgrijs)
gevels	alu. damwand profielplaat	juniper groen
zetwerk	alu. zetwerk	juniper groen
constructie	staal gecoat	RAL 7016 (antraciet)