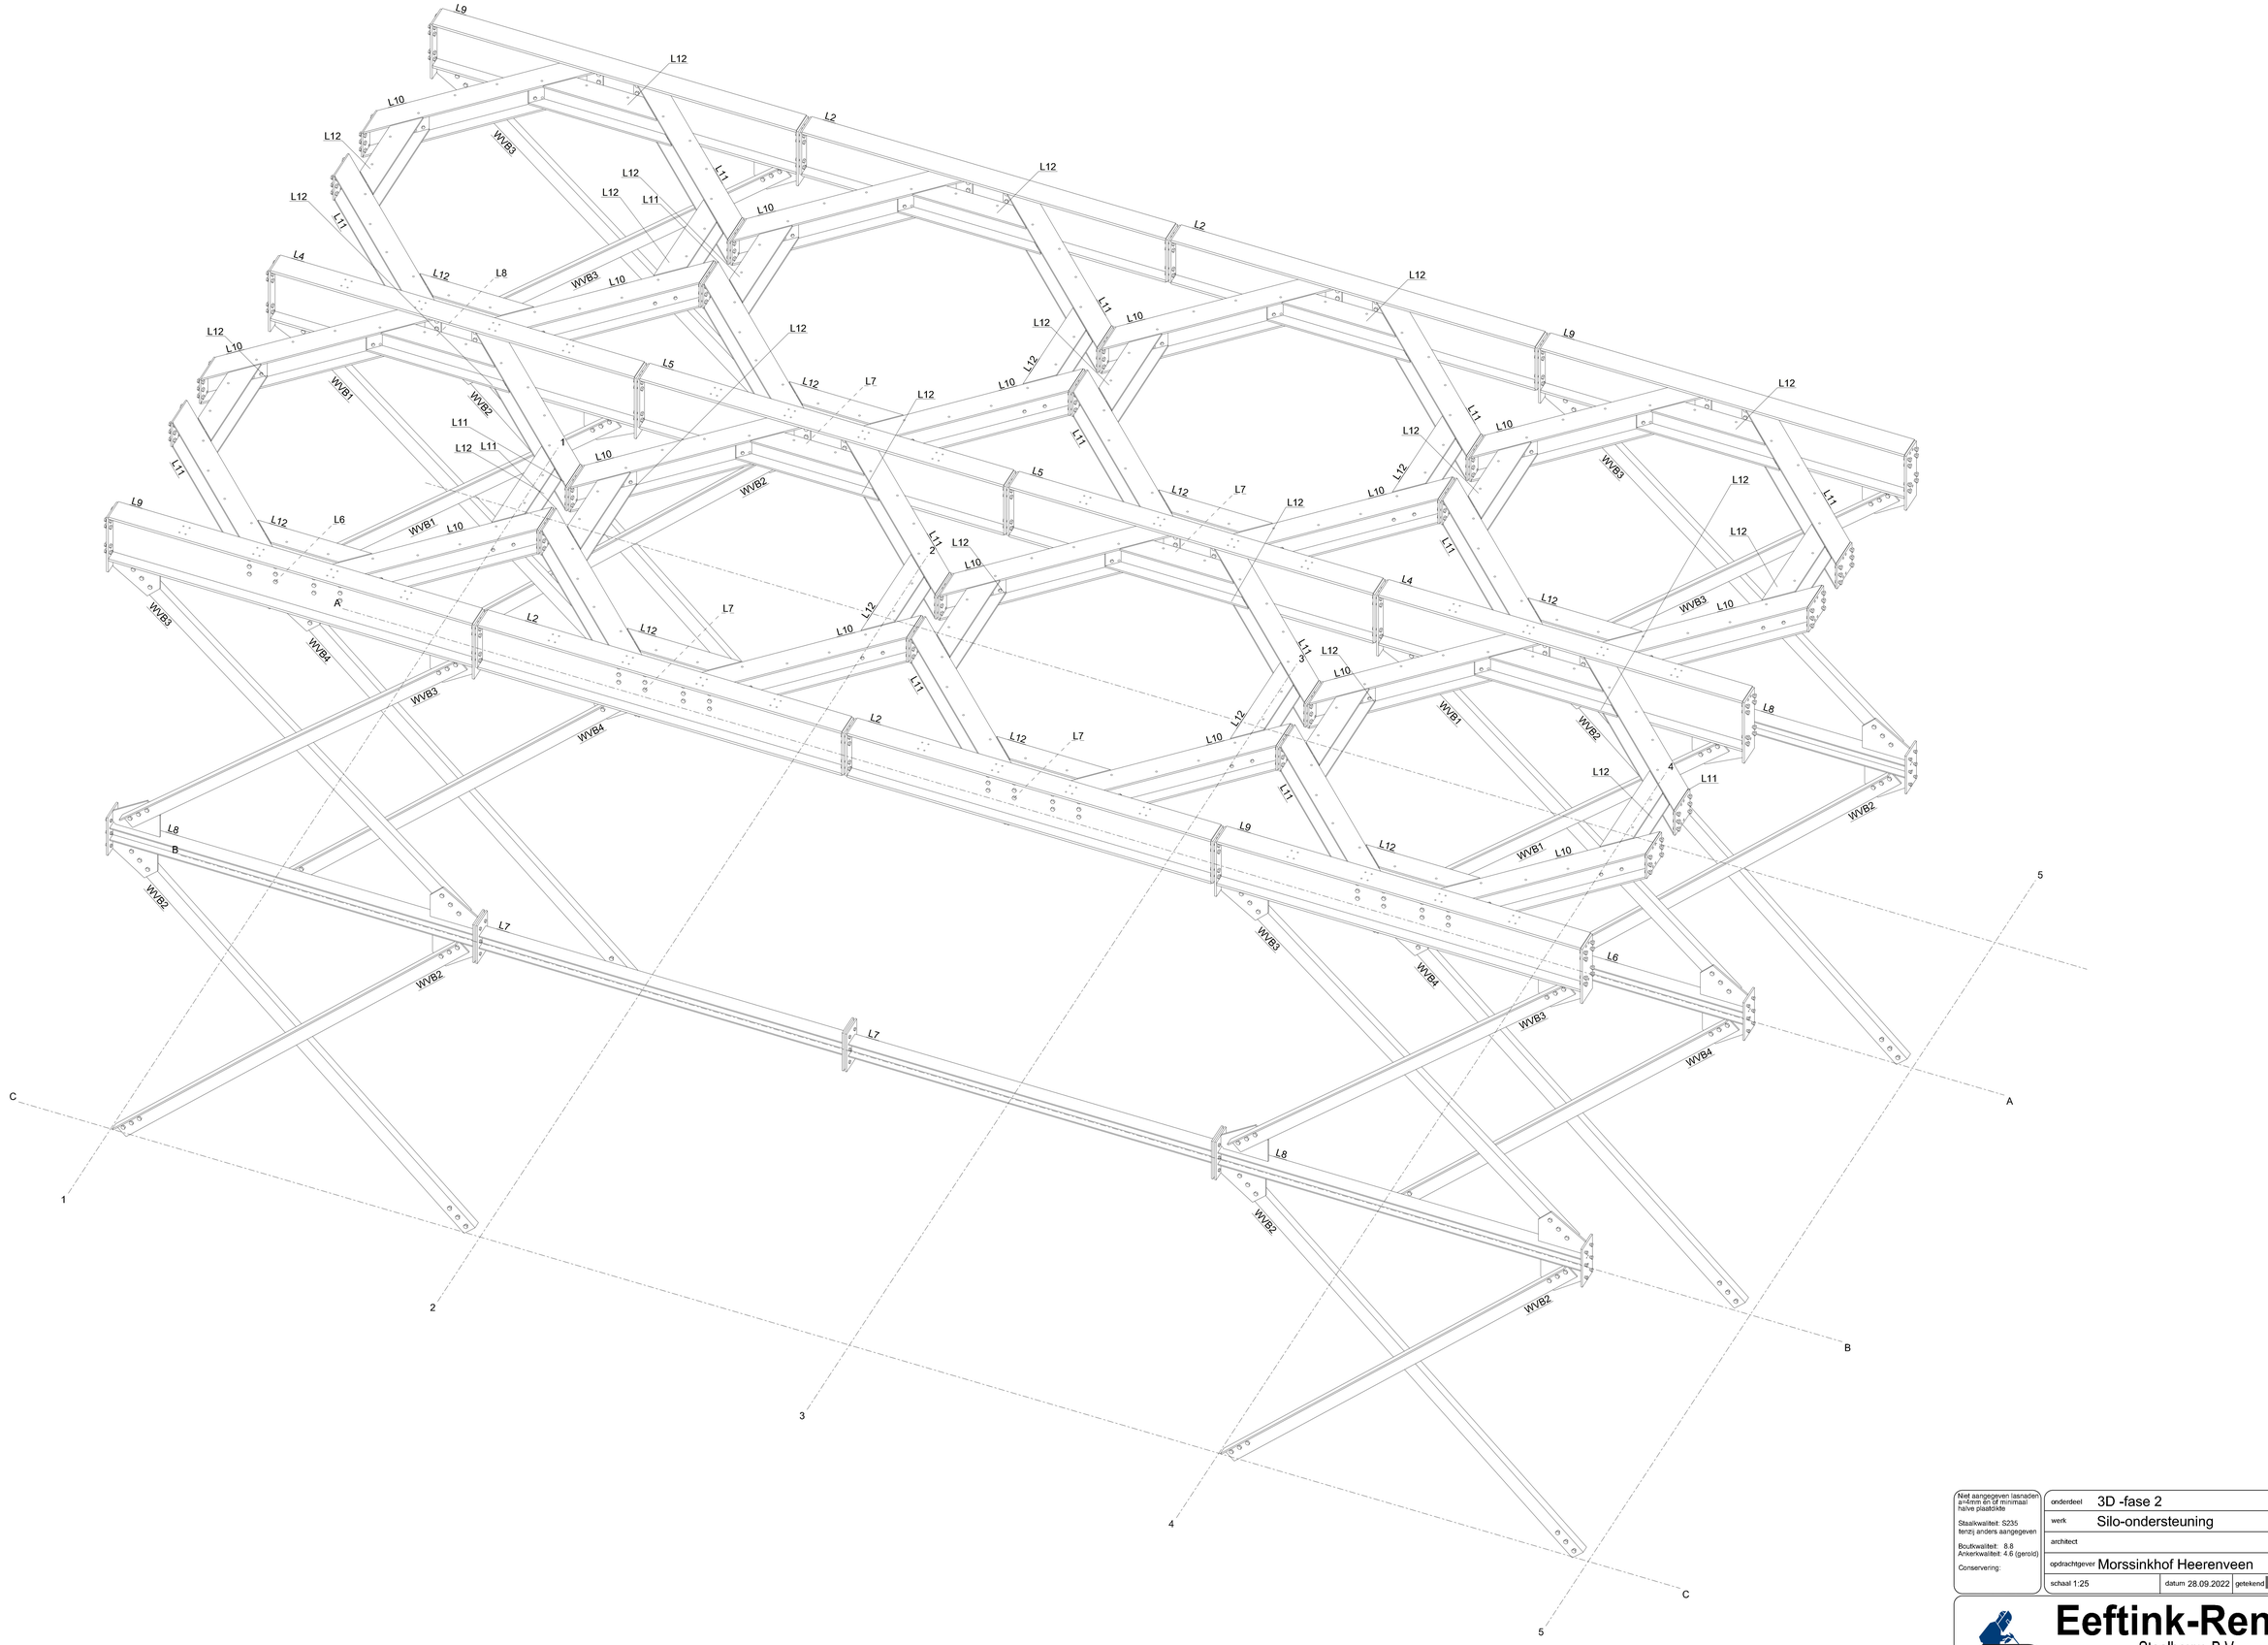

Niet aangegeven lasnaden a=4mm en of minimaal halve plaatdikte

Staalkwaliteit: S235 tenzij anders aangegeven

Boutkwaliteit: 8.8
Ankerkwaliteit: 4.6 (gerold)

Conservering:

onderdeel	3D -fase 2			
werk	Silo-ondersteuning			
architect				
opdrachtgever	Morssinkhof Heerenveen			
schaal 1:25		datum 28.09.2022	getekend	Afm.: A0

Eeftink-Rensing
Staalbouw B.V.
James Wattstraat 10 - 7131 ME Lichtenvoorde
Tel. 0544-372921, Fax. 0544-375365
www.eeftink-rensing.nl info@eeftink-rensing.nl

werknummer **2220140**
tekeningnummer **G [7]**