





VOORGEVEL

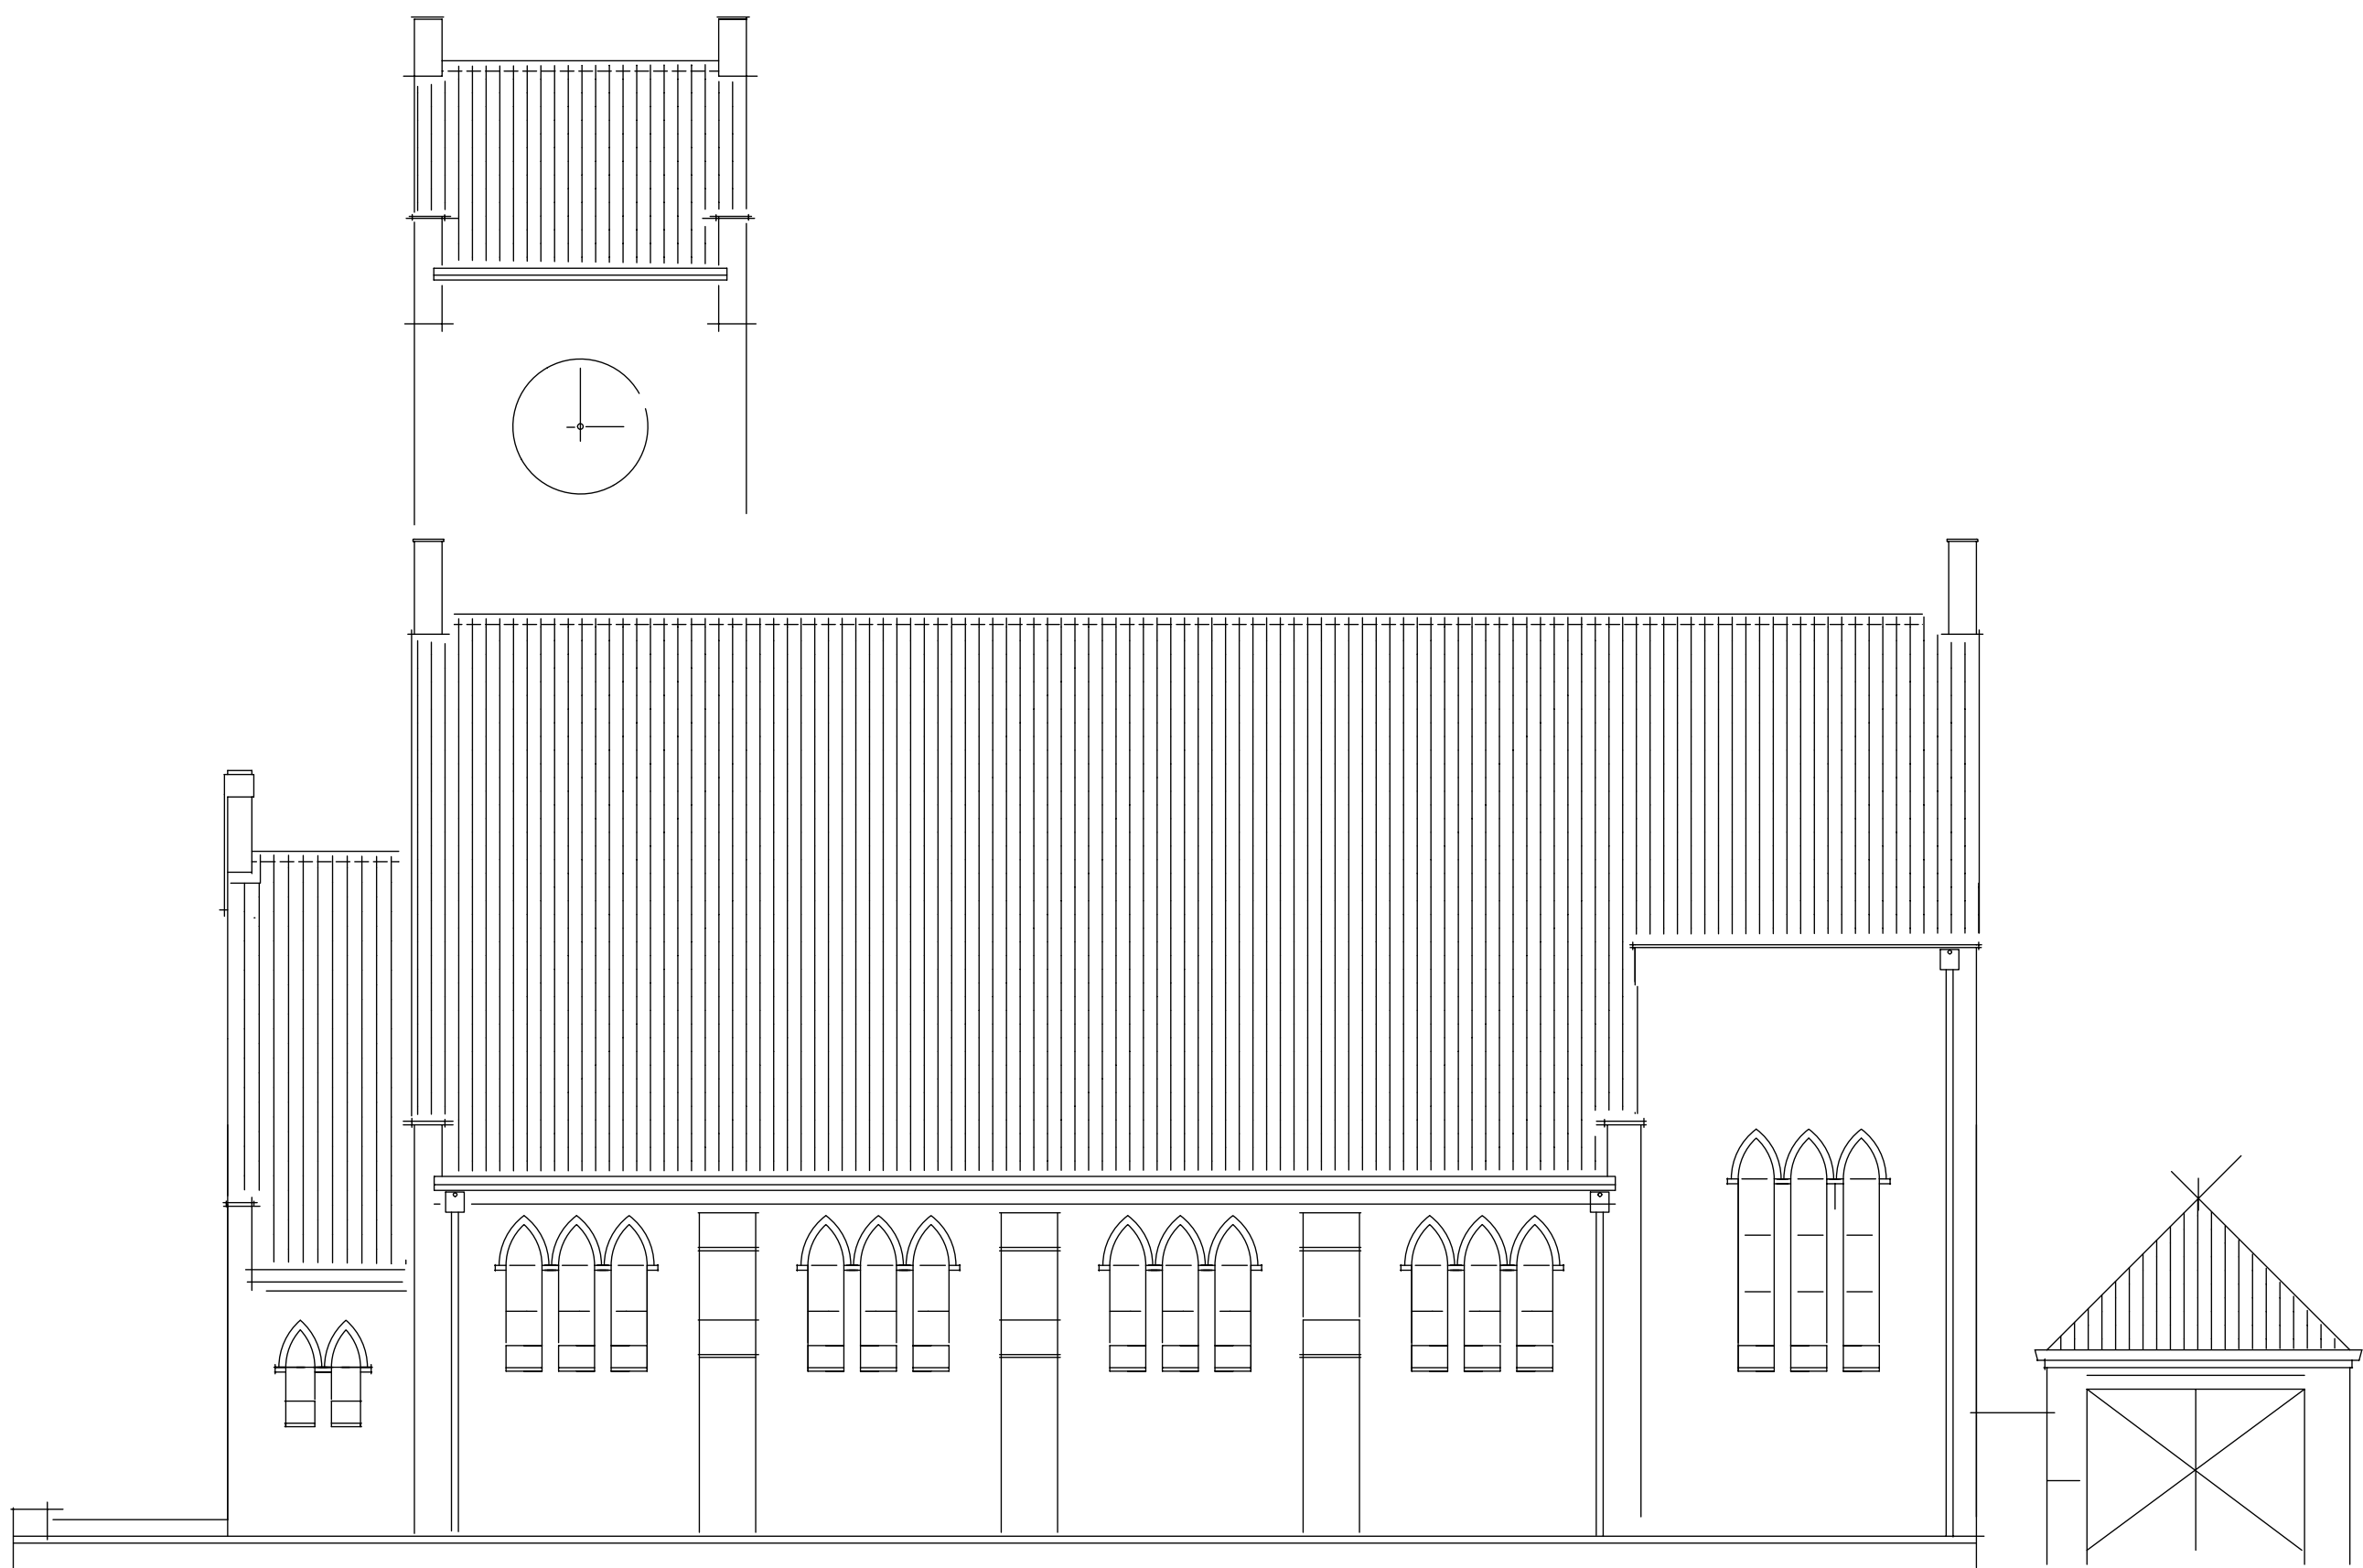

RECHTER ZIJGEVEL



ACHTERGEVEL

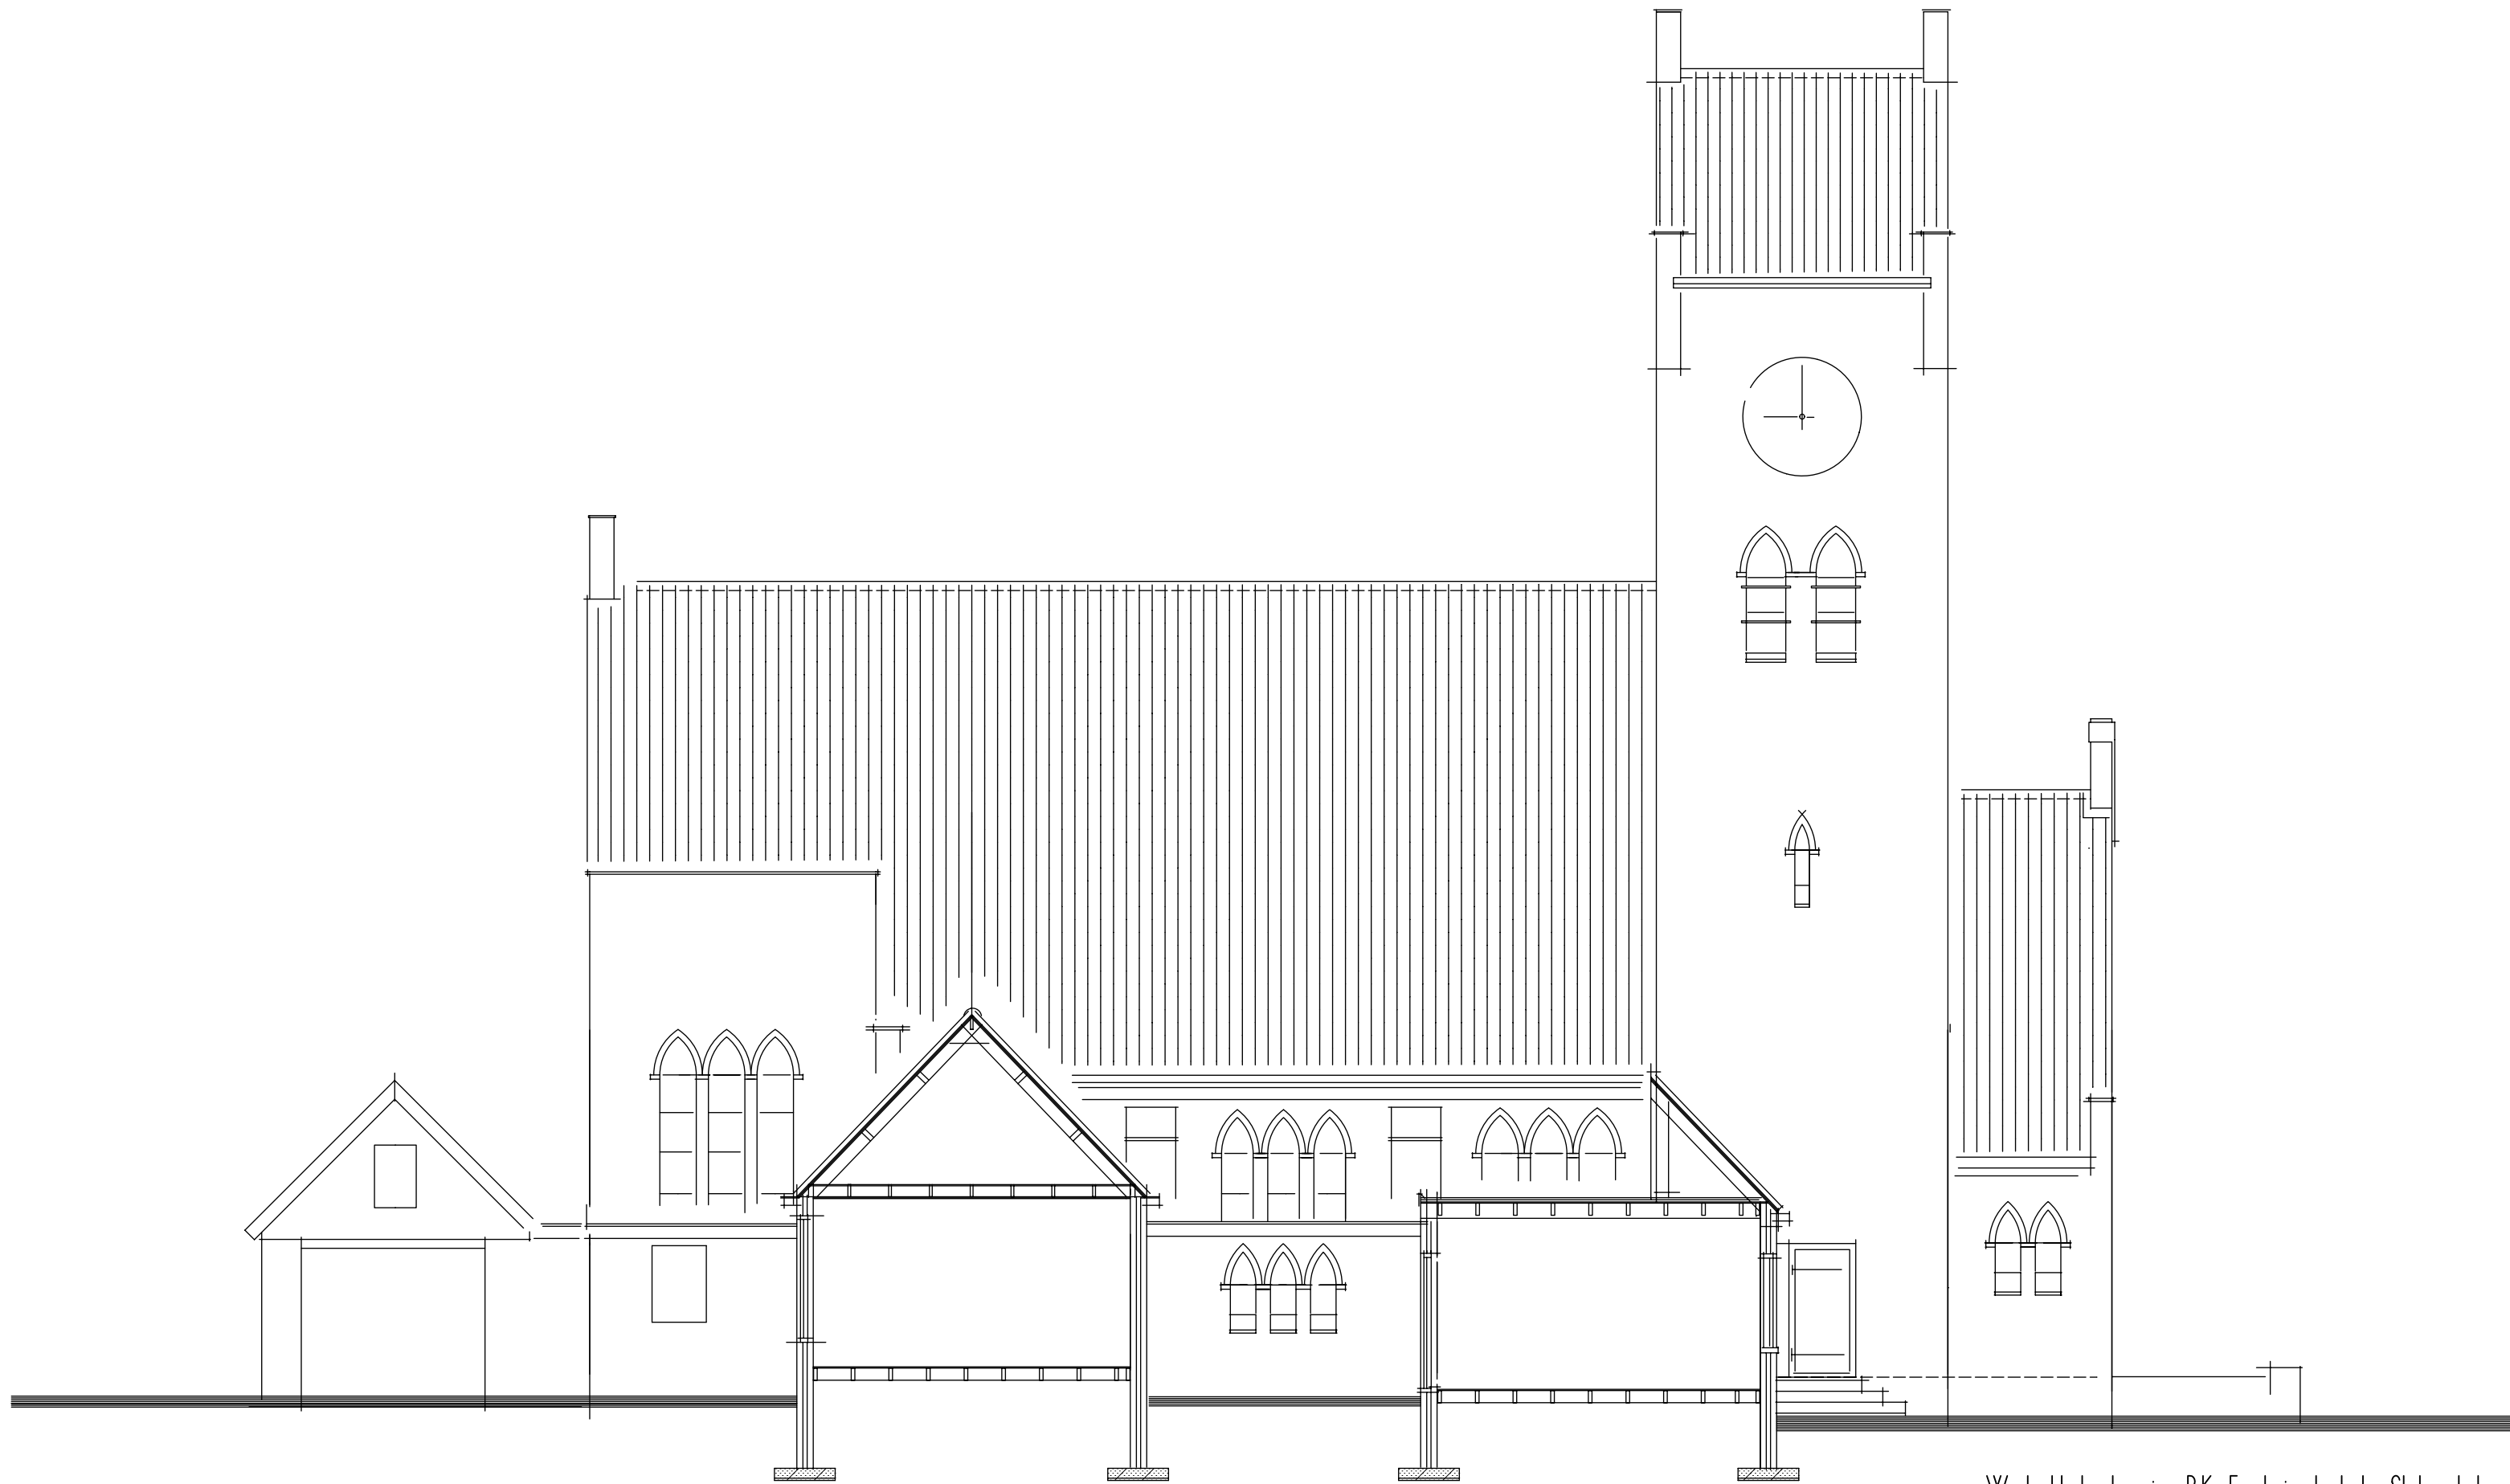

LINKER ZIJGEVEL

Werk: Herbestemming R.K. Fredericuskerk te Sloten tot wooneenheden.
Opdrachtgever: Stichting DBF, Gedempte Molenwijk 228 8442 BG HEERENVEEN

onderdeel: GEVELS BESTAANDE SITUATIE	get. [redacted]	dd. September 2021	blad: 1
	gew.:	dd.	opdr.no
schaal 1:100			



BUREAU HAARSMAN
Jachthaven 4 8556 AM SLOTEN
email info@bureau-haarsma.nl

h/b = 594 / 811 (o 50m2)

Allplan 2021

ALLE MATEN IN HET WERK CONTROLLEREN !!!!!!