

ALGEMENE BOUWBESLUIT ONDERDELEN

er wordt gebouwd overeenkomstig het heden geldende bouwbesluit

TRAPPEN:

Alle trappen zijn voorzien van een niet-beweegbare afscheiding met een hoogte van tenminste 0,8 m. De horizontale gemeten afstand tussen de trap en afscheiding is niet groter dan 0,05m. De afscheiding bij alle trappen hebben geen openingen > 0,5 m. De afscheiding bij alle trappen hebben tot een hoogte van 0,7 m boven een tredevlak geen opening groter dan 0,1 m. De afscheiding bij alle trappen heeft geen opstap mogelijkheid tussen de 0,2 m en 0,7 m boven een tredevlak. Alle trappen zijn aan minimaal 1 zijde een leuning aanwezig, waarvan de bovenkant tussen de 0,8 m en 1,0 m boven een tredevlak ligt.

VRIJE DOORGANG:

Een toegang van een ruimte heeft een vrije doorgang met een breedte van tenminste 0,85m, en een hoogte van ten minste 2,3 m. Dit geldt uitsluitend voor: een verblijfsgebied, een verblijfsruimte, een badruimte. Een verkeersroute die begint bij een toegang heeft over de volle lengte een vrije doorgang met een breedte van ten minste 0,85m en een hoogte van ten minste 2,3 m bij een woonfunctie en 2,1 bij overige functies. De breedte geldt niet voor een verkeersroute voor zover deze over een trap voert.

BEREIKBAARHEID:

Het te bouwen bouwwerk is zodanig, dat het bouwwerk door rolstoelgebruikers kan worden binnengegaan en verlaten. De hoogte verschillen tussen vloeren is niet groter dan 0,02m. Een drempel in de vloer mag geen hoogteverschil groter hebben dan 0,02m.

LUCHTVERVERSING:

De ventilatiesystemen voldoen aan de in NEN 1087 bepaalde luchtsnelheid, aan alle comfortaspecten en zijn geregeld. In de meterruimte voor een voorziening voor gas komt er een voorziening voor luchtverversing d.m.v. een rooster met een capaciteit van 2 dm³/s. De luchtstroming voor de toevoer en afvoer van verse lucht voldoet aan de eisen gesteld door NEN 1087.

BESCHERMING TEGEN RATTEN EN MUIZEN:

Een uitwendige scheidingsconstructie heeft geen openingen die breder zijn dan 0,01m. Dit geldt niet voor een afsluitbare opening en een opening die de uitmonding is van een voorziening voor: a. luchtverversing, b. de afvoer van rook of c. de ont- en beluchting van een voorziening voor de afvoer van afvalwateren fecaliën. Een constructie die de scheiding vormt tussen een verblijfsgebied, een toiletruimte of een badruimte, en een kruipruimte, met inbegrip van de op de constructie aansluitende delen van andere constructies, heeft een volgens NEN 2690 bepaalde, luchtvolume-stroom van ten hoogste 20 l0-6 m³/(m² .s). Alternatief: kruipruimte ventileren d.m.v. muisdichte roosters.

CONSTRUCTIE:

- Afmetingen scheidingsconstructie onderdelen volgens opgave constructeur - De hoofdconstructie onder brandomstandigheden; 90 min. WBDBO - Constructie onderdelen waarvan het bezwijken leidt tot het onbruikbaar worden van rooktrij- of vluchtroutes te voldoen aan 30min. WBDBO

GELUIDWERING TUSSEN VERBLIJFSRUIMTE (DEZELFDE GEBRUIKSFUNCTIE)

Een te bouwen bouwwerk biedt bescherming tegen onderlinge geluidsoverlast tussen niet-gemeenschappelijke verblijfsruimten van dezelfde gebruiksfunctie. Woningsscheidende wanden en vloeren, inclusief aansluitingen, voldoen aan NPR 5070.

VLOERAFSCHEIDING:

Een vloer heeft bij een rand een niet-beweegbare afscheiding als die rand meer dan 1 m. hoger ligt dan een aansluitende vloer. Deze afscheiding heeft een hoogte van min. 1 m. t.o.v. de betreedbare aansluitende vloer. Alle aangegeven vloerafscheidings staan recht boven de vloer of liggen er, horizontaal gemeten 0,05m. vandaan. De vloerafscheidings hebben tot een hoogte van 0,7m. boven de betreedbare vloer geen opening groter dan 0,1 m. Alle balustraden uitgevoerd met spijlen hebben geen opstapmogelijkheid tussen 0,2 en 0,7m. De spijlen hebben een onderlinge afstand niet groter dan 0,1 m.

WERING VAN VOCHT VAN BINNEN:

Een uitwendige scheidingsconstructie van een verblijfsgebied, een toiletruimte of een badruimte is, bepaald volgens NEN 2778, waterdicht. Toiletruimten en badruimten worden tot tenminste 1200 mm en 2100 mm hoog betegeld met een volgens NEN 2778 bepaalde wateropname die gemiddeld niet groter is dan 0,01 kg/(m² .s1/2) en op geen enkele plaats groter dan 0,2 kg/(m².s1/2).

DOORSPIJBAARHEID:


Voor woningen moet spui-ventilatie worden voorzien door middel van te openen delen in twee tegenover elkaar liggende gevels, waarbij in de gevels een opening kunnen worden gerealiseerd met een minimale afmeting van 0,015 m² per m² verblijfsgebied. De nadere invulling van de gevels wordt met dit uitgangspunt tot stand gebracht.

OPTISCHE ROOKMELDER: geïnstalleerd conform nen-2555


Aangesloten op lichtnet onderling doorgeschakeld, voorzien van back-up stroomvoorziening, in besloten ruimtes waardoor gevlucht wordt (nen2535)

ELEKTRA: Volgens NEN 1010 GASVOORZIENING: Volgens NEN 1078, NPR 3378 DRINKWATERINSTALLATIE: Volgens NEN 1006 HANG- EN SLUITWERK: Volgens NEN 5087 en NEN 5096

MATEN EN BESTAANDE DETAILS IN HET WERK TE METEN EN TE CONTROLEREN.

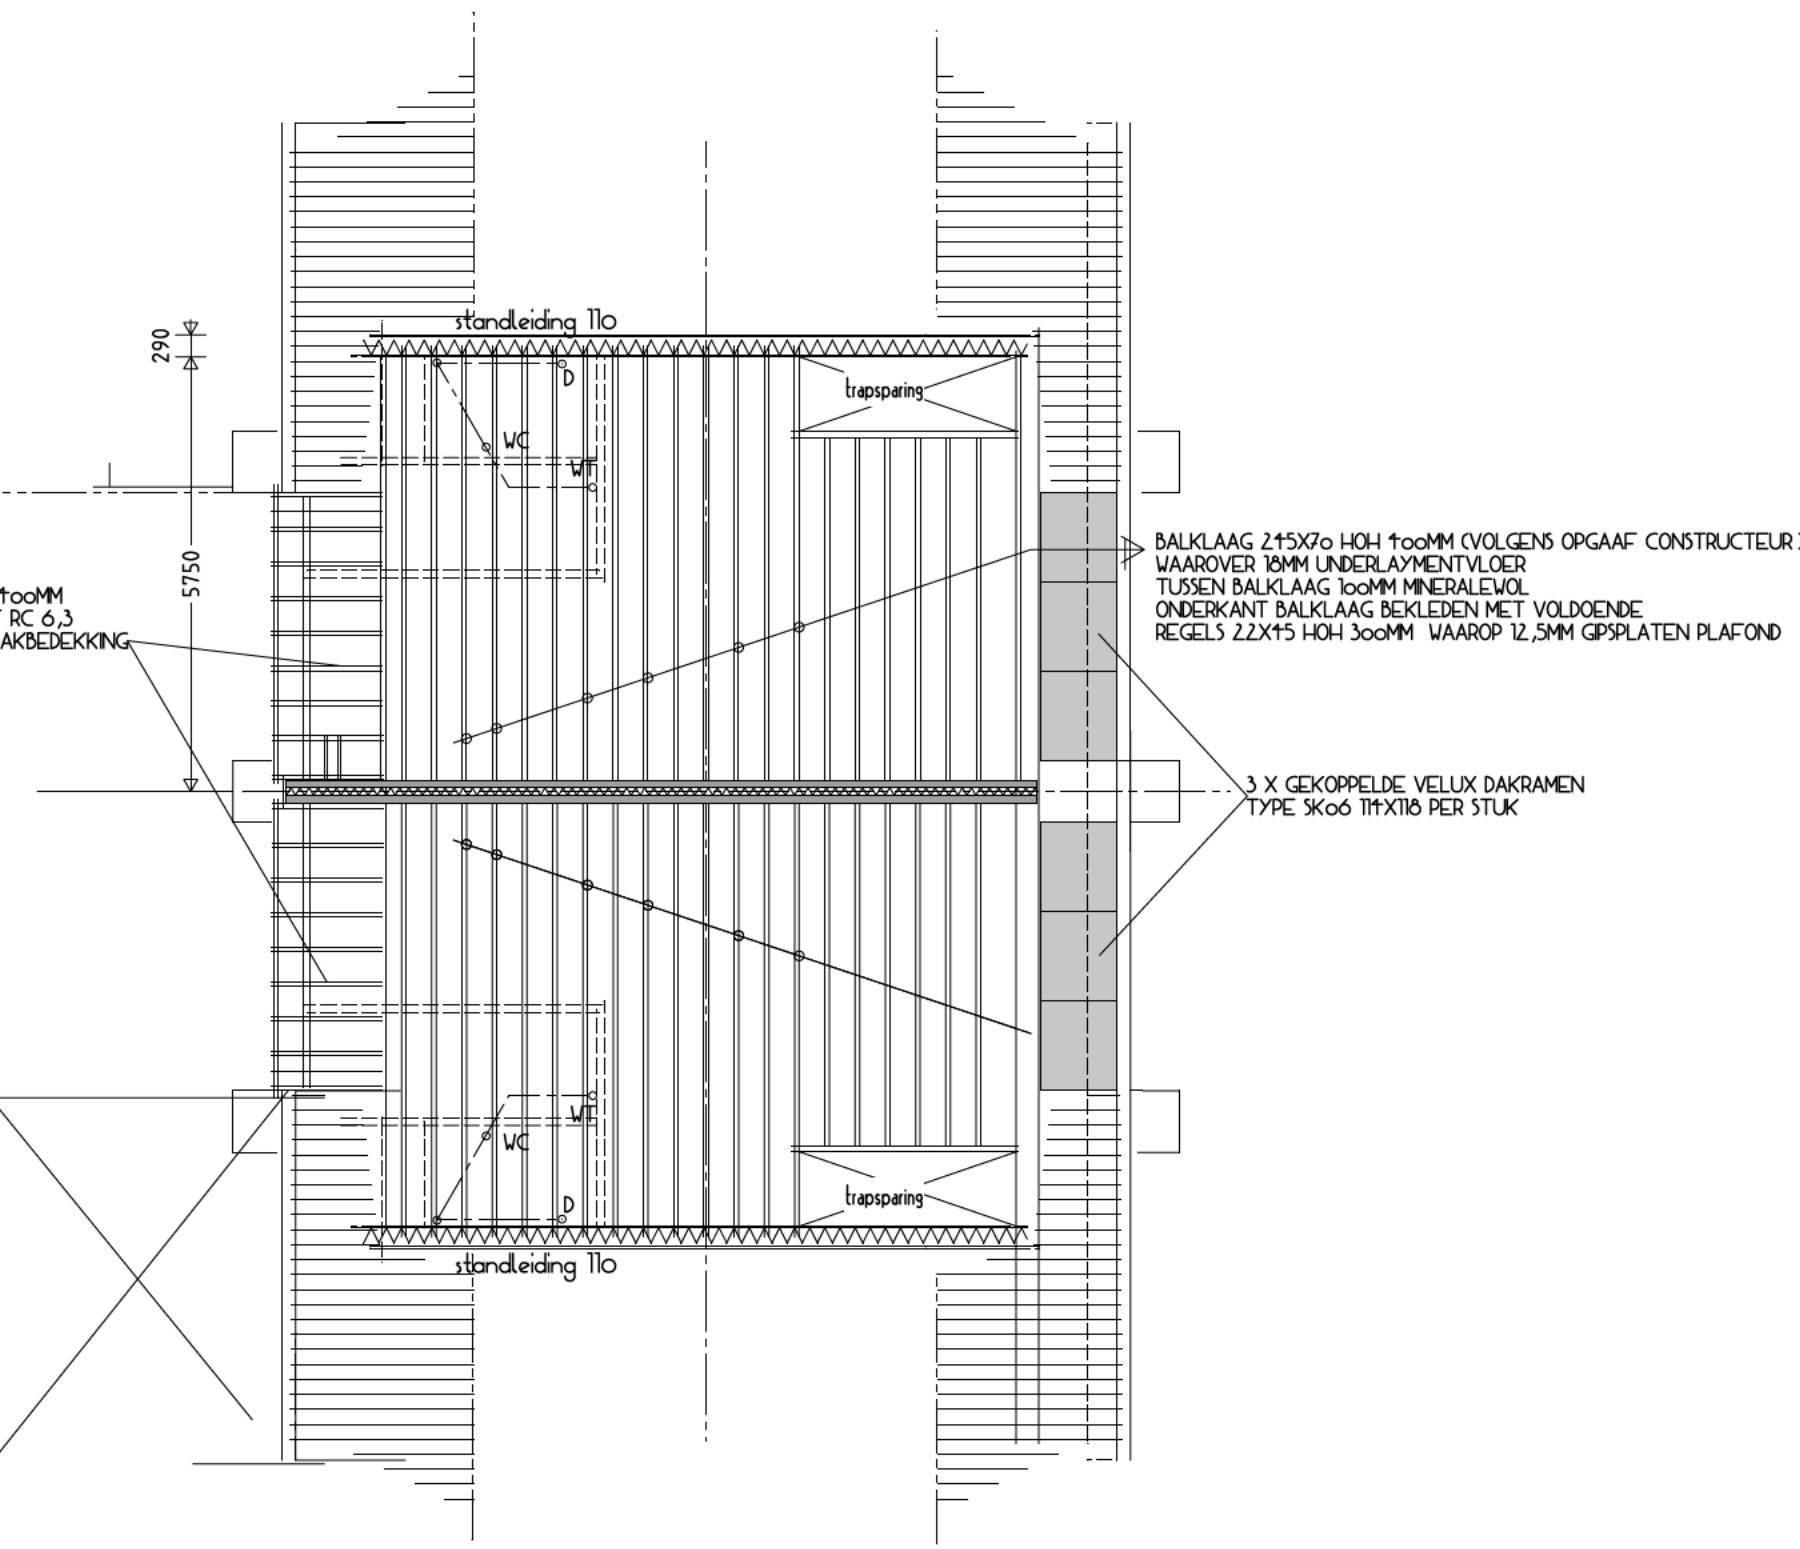

2E VERDIEPING VLOERPLAN

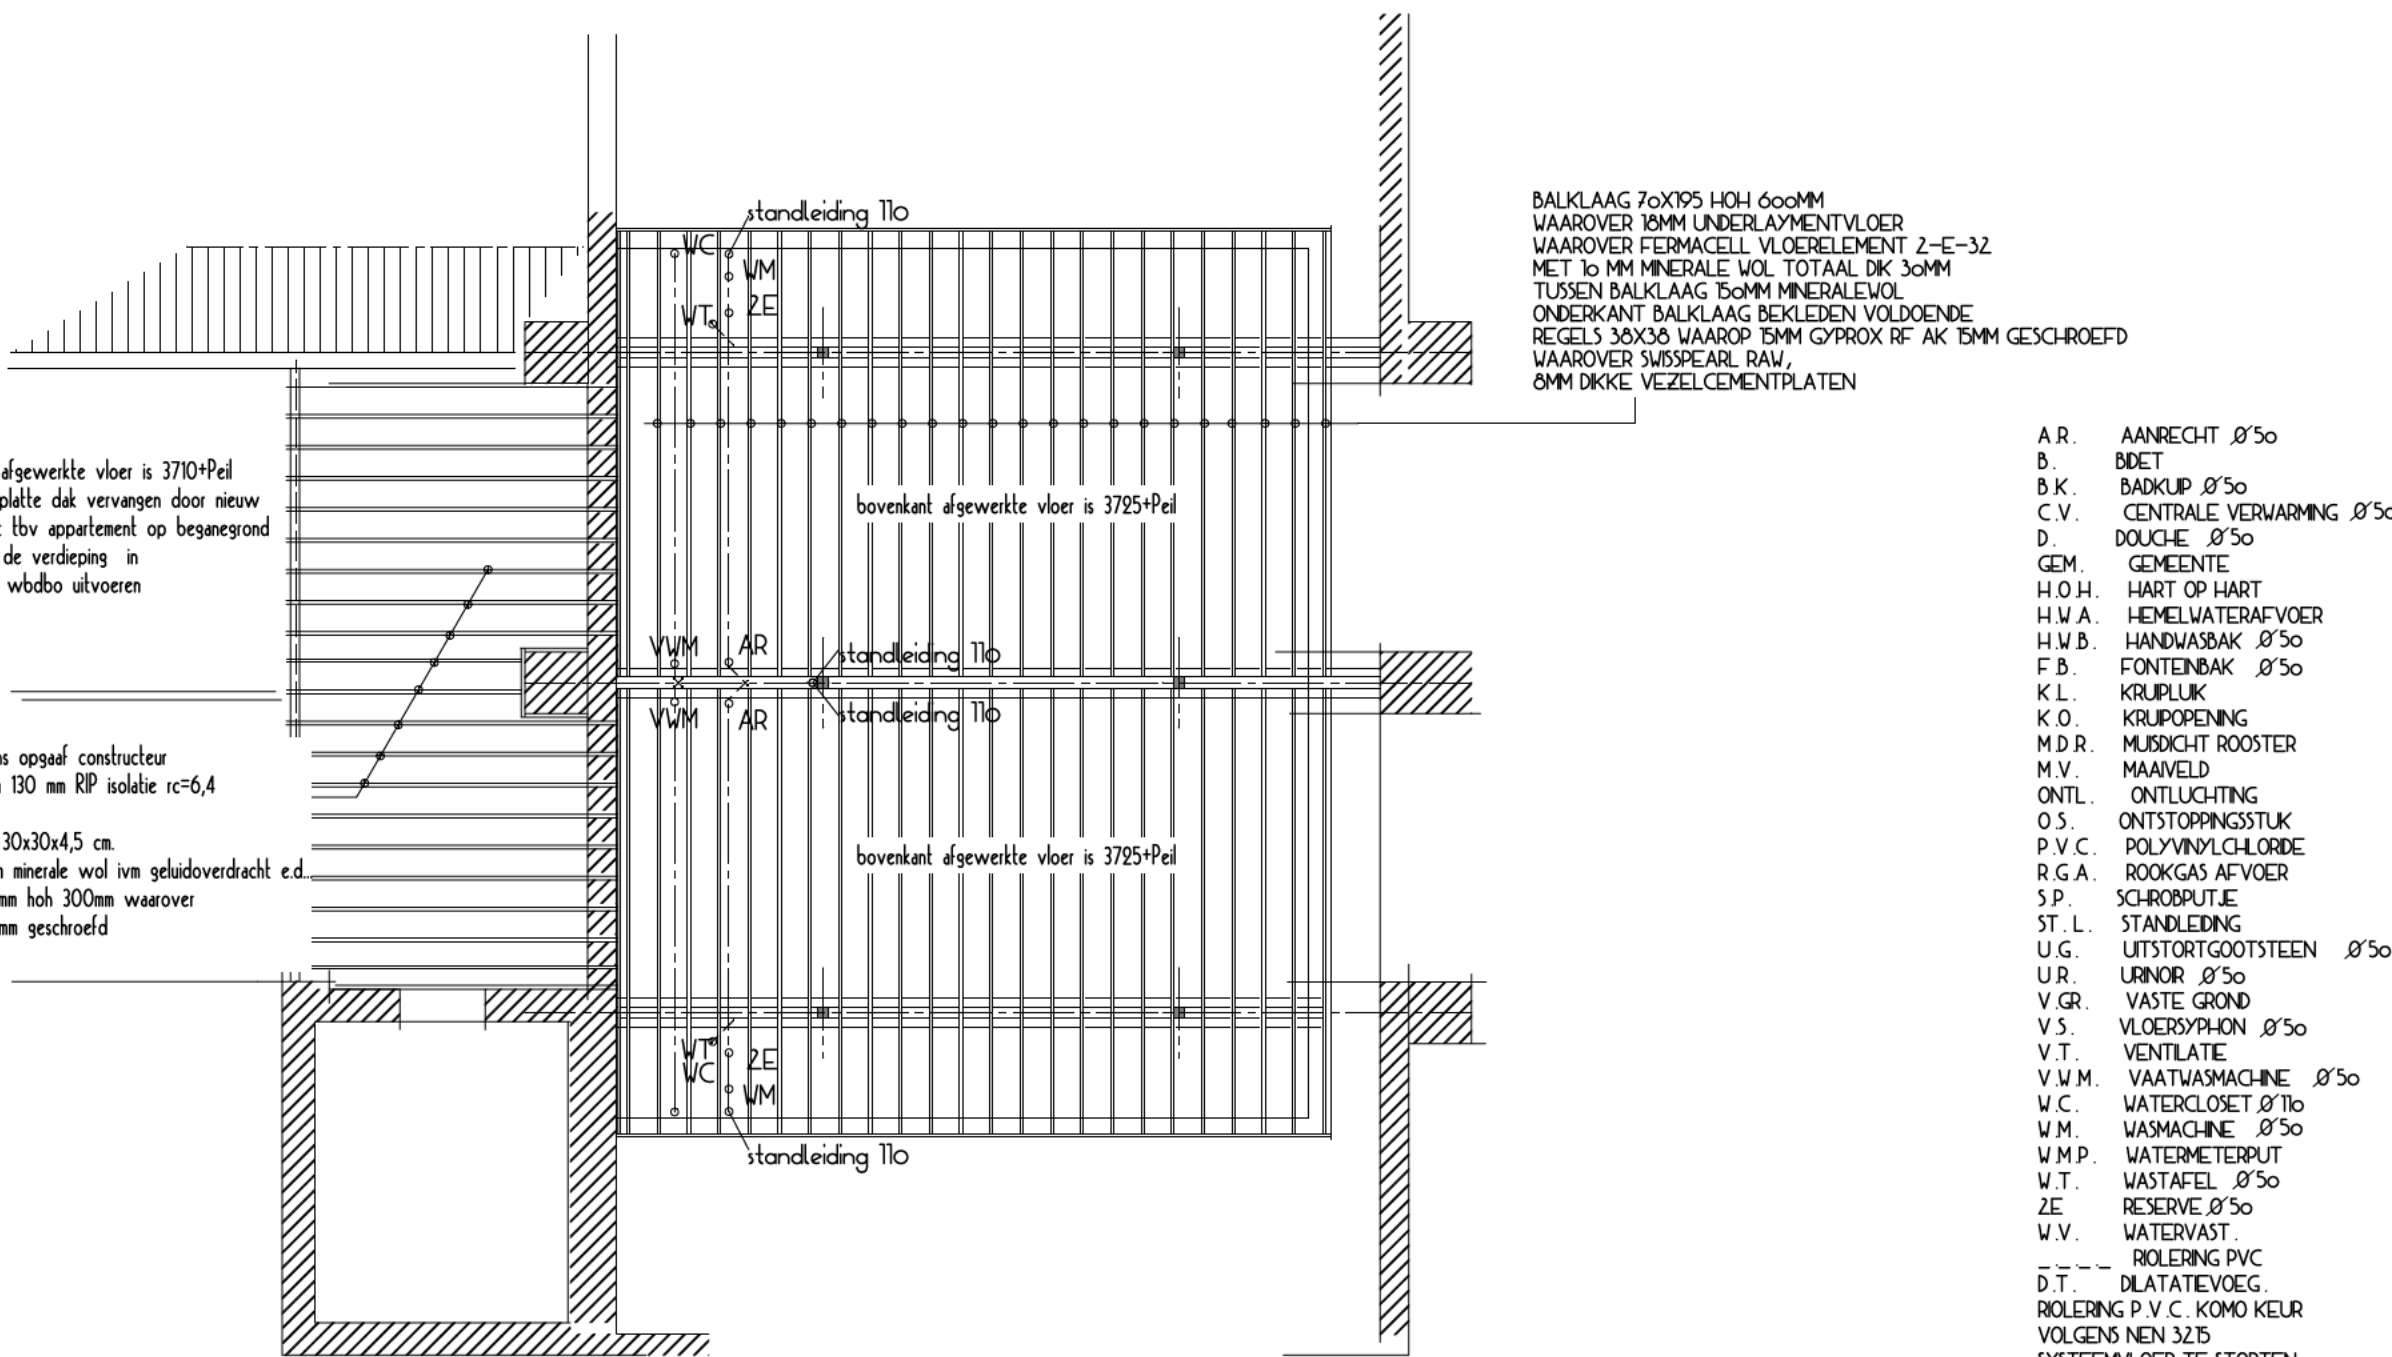

1E VERDIEPING VLOERPLAN

Werk: Herbestemming RK. Fredericuskerk te Sloten tot wooneenheden.

Opdrachtgever: Stichting DBF, Gedempte Molenwijk 22B 8442 BG HEERENVEEN

onderdeel: BESTEKBLAD		ddt 25 juli 2023	blad: 10
		ddt 26 juli 2023	
		ddt 13 november 2023	
schaal: 1:10			opdr.no



BUREAU HAARSMAN
Jachthaven 4 8566 AM SLO滕
email info@bureau-haarsma.nl

h/b = 594 / 811 (o 50m2)

ALLE MATEN IN HET WERK CONTROLEREN !!!!!!

Allplan 20m2