






VOORGEVEL

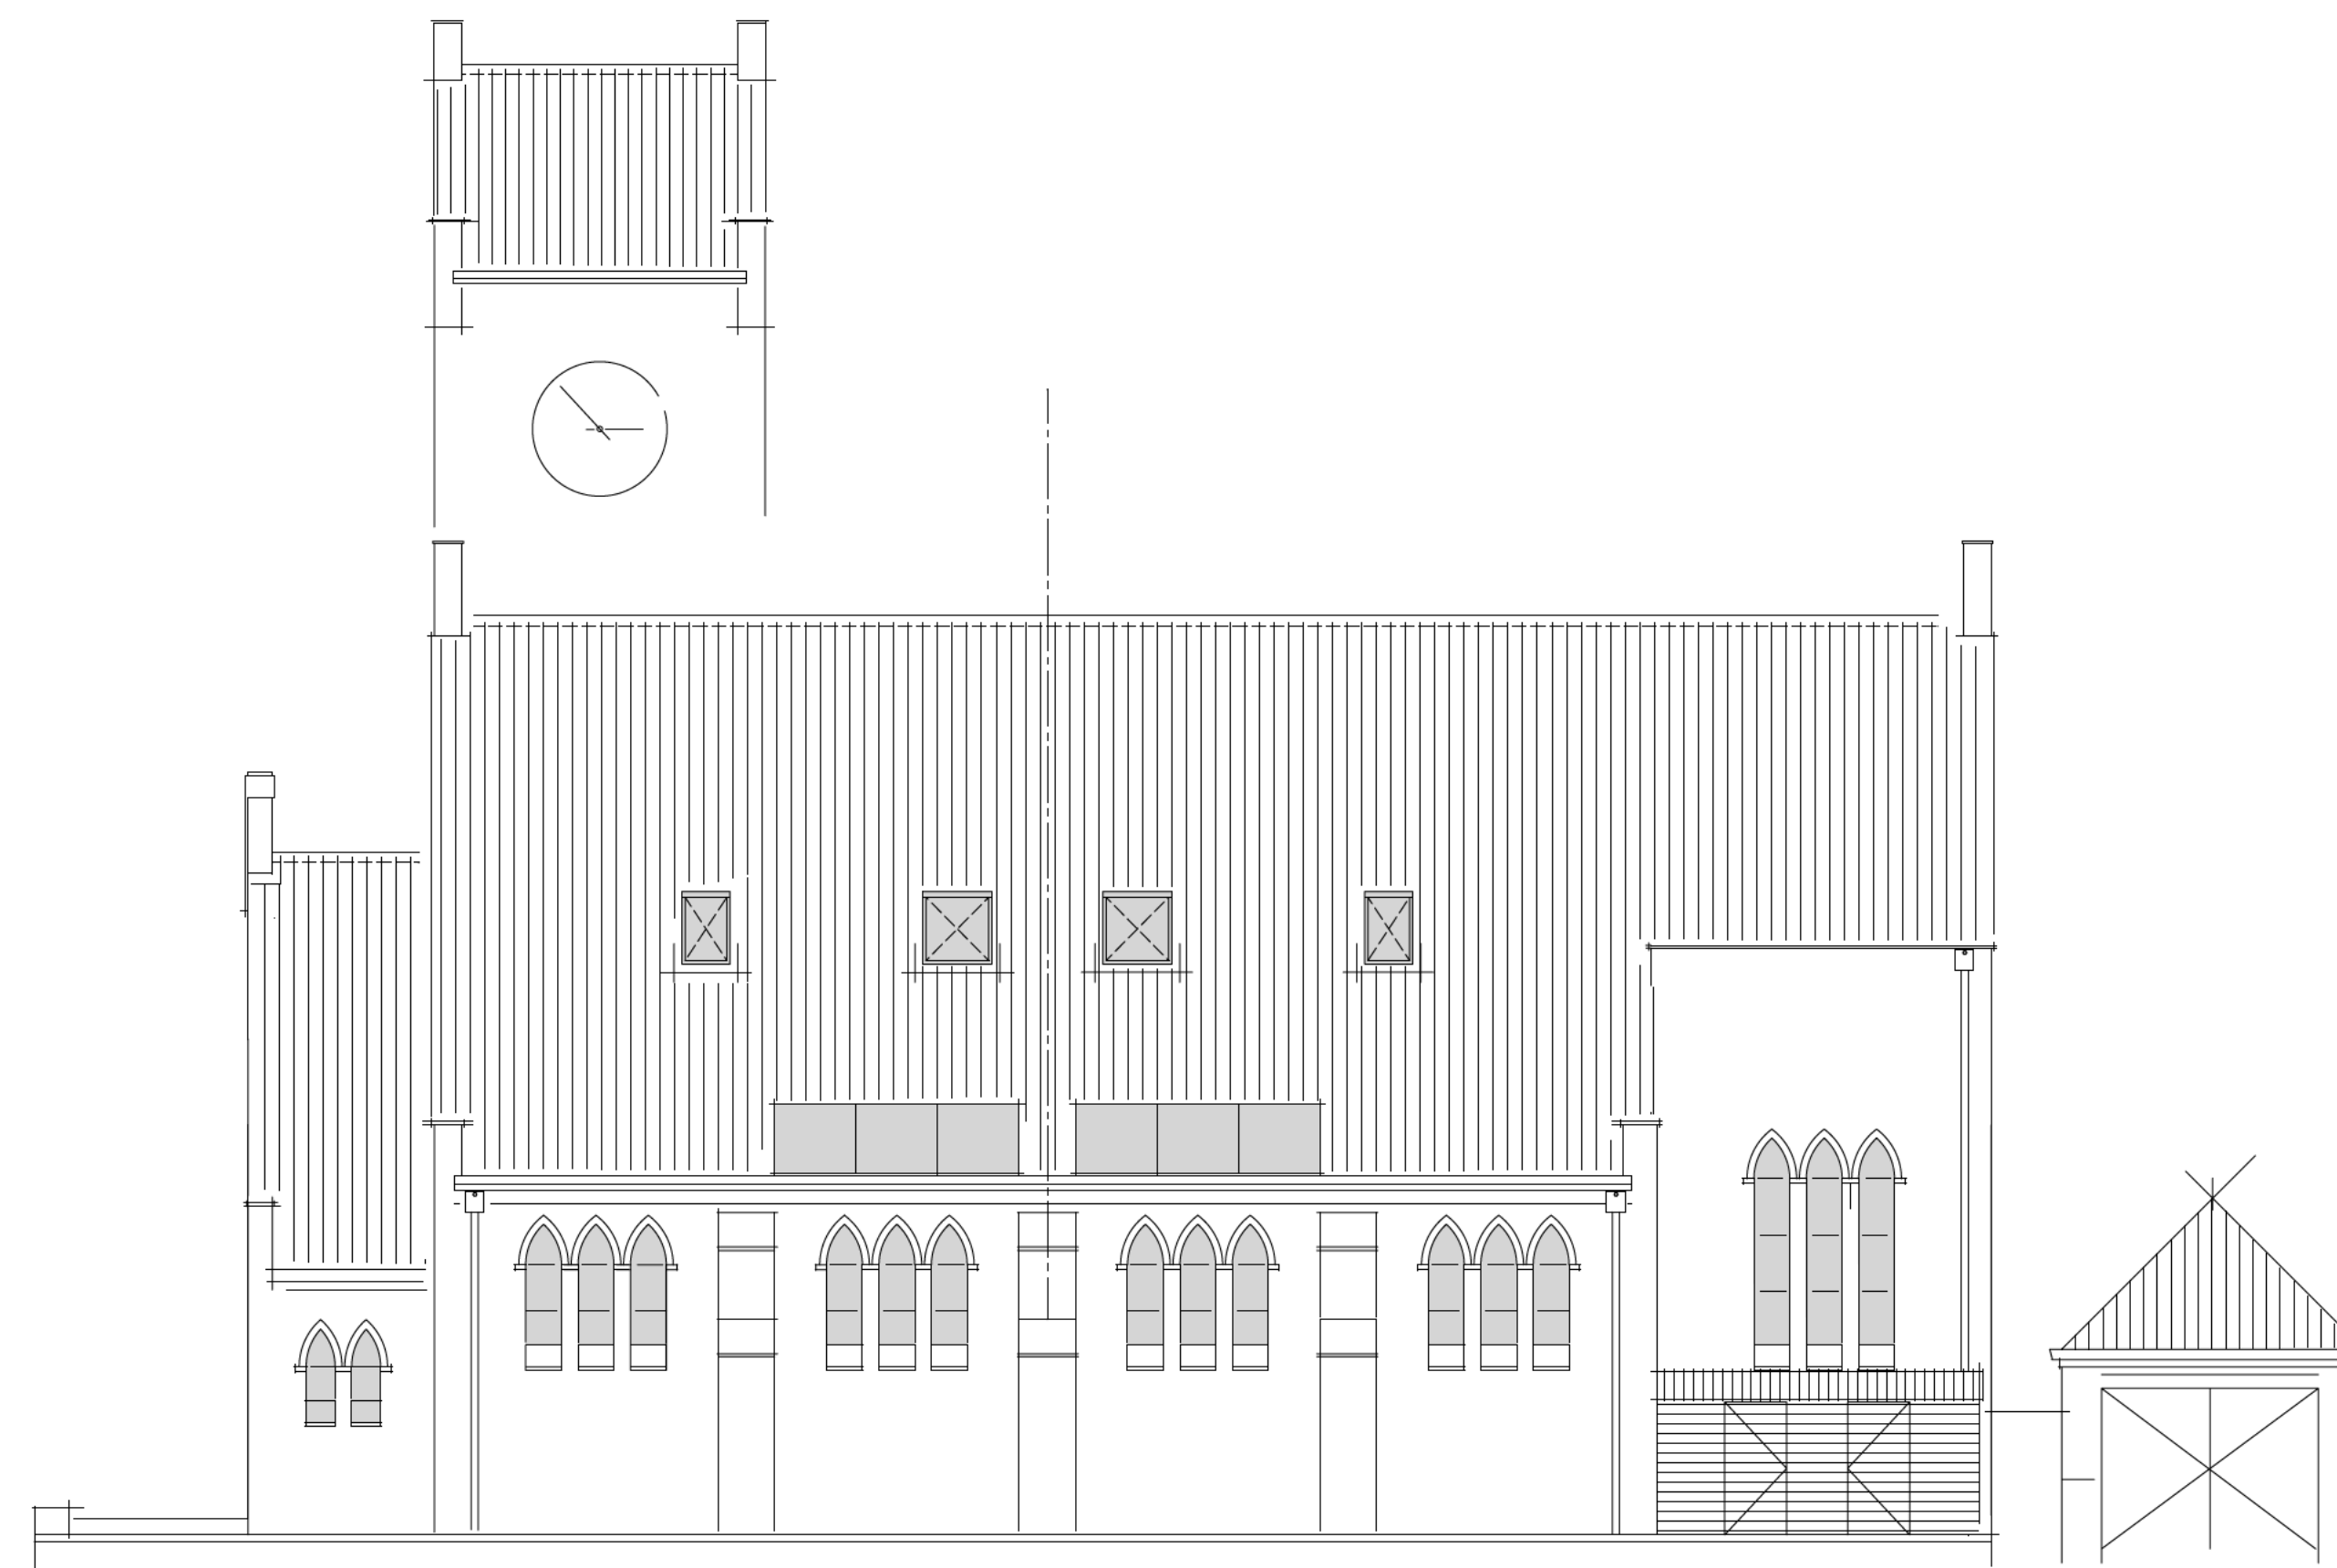

RECHTER ZIJGEVEL

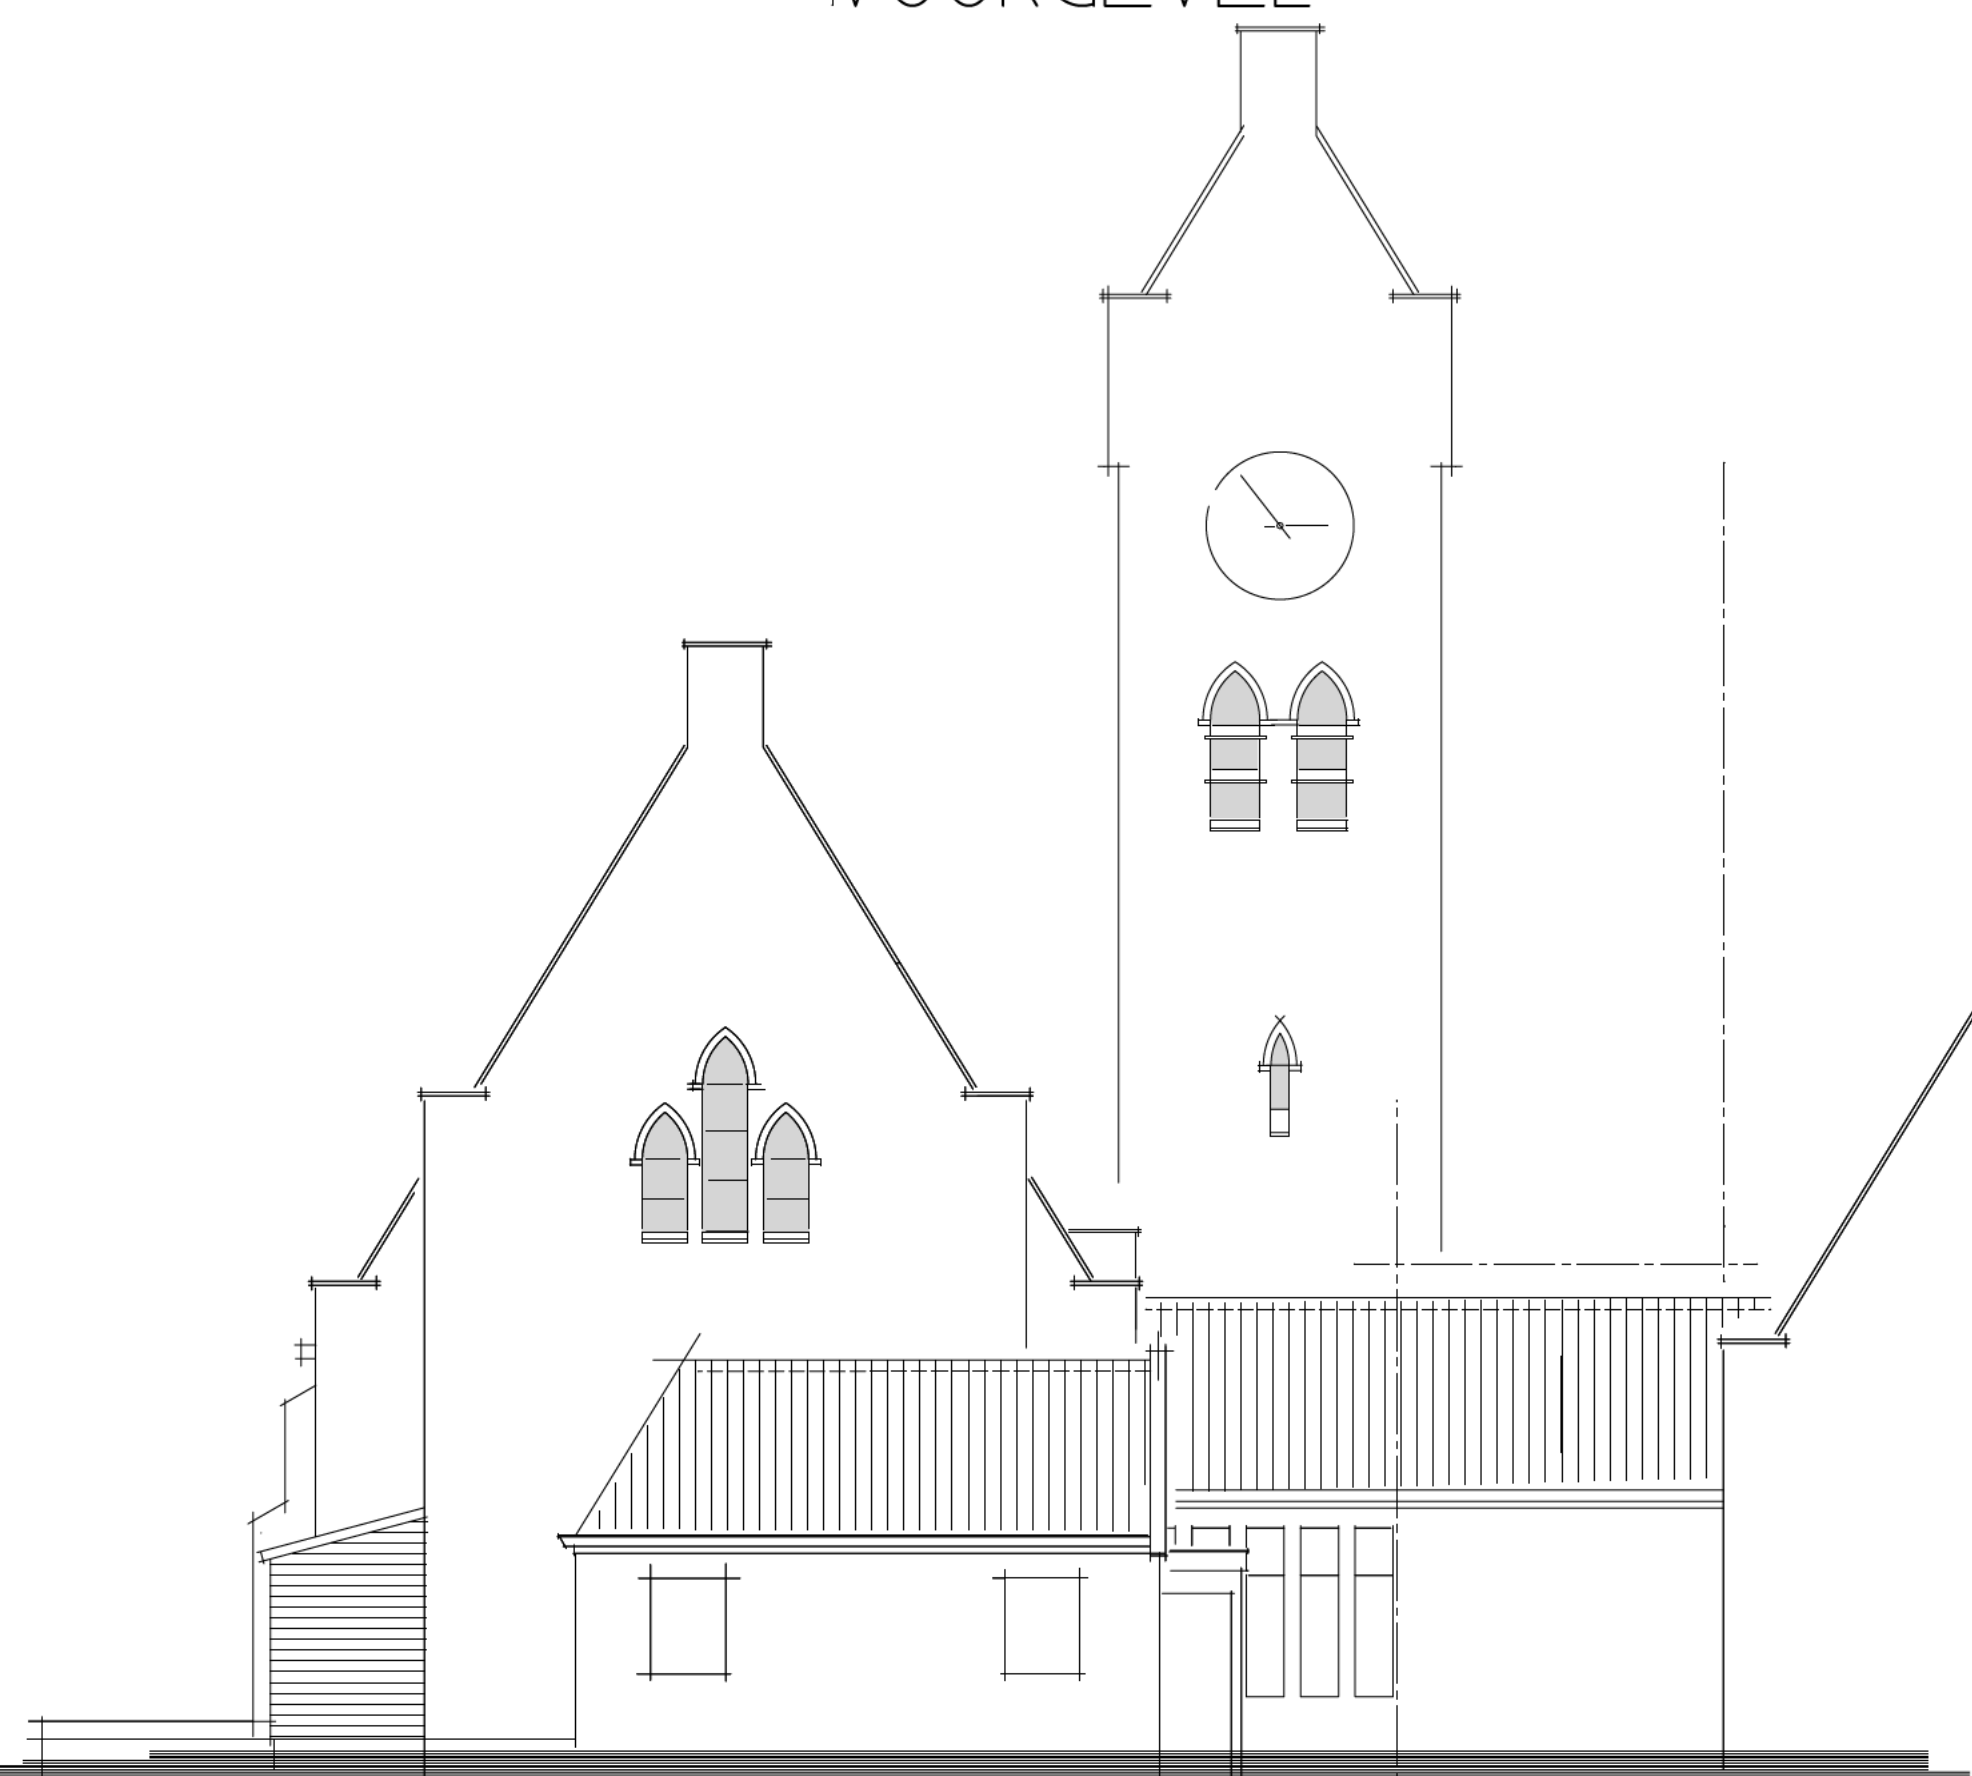

ACHTERGEVEL

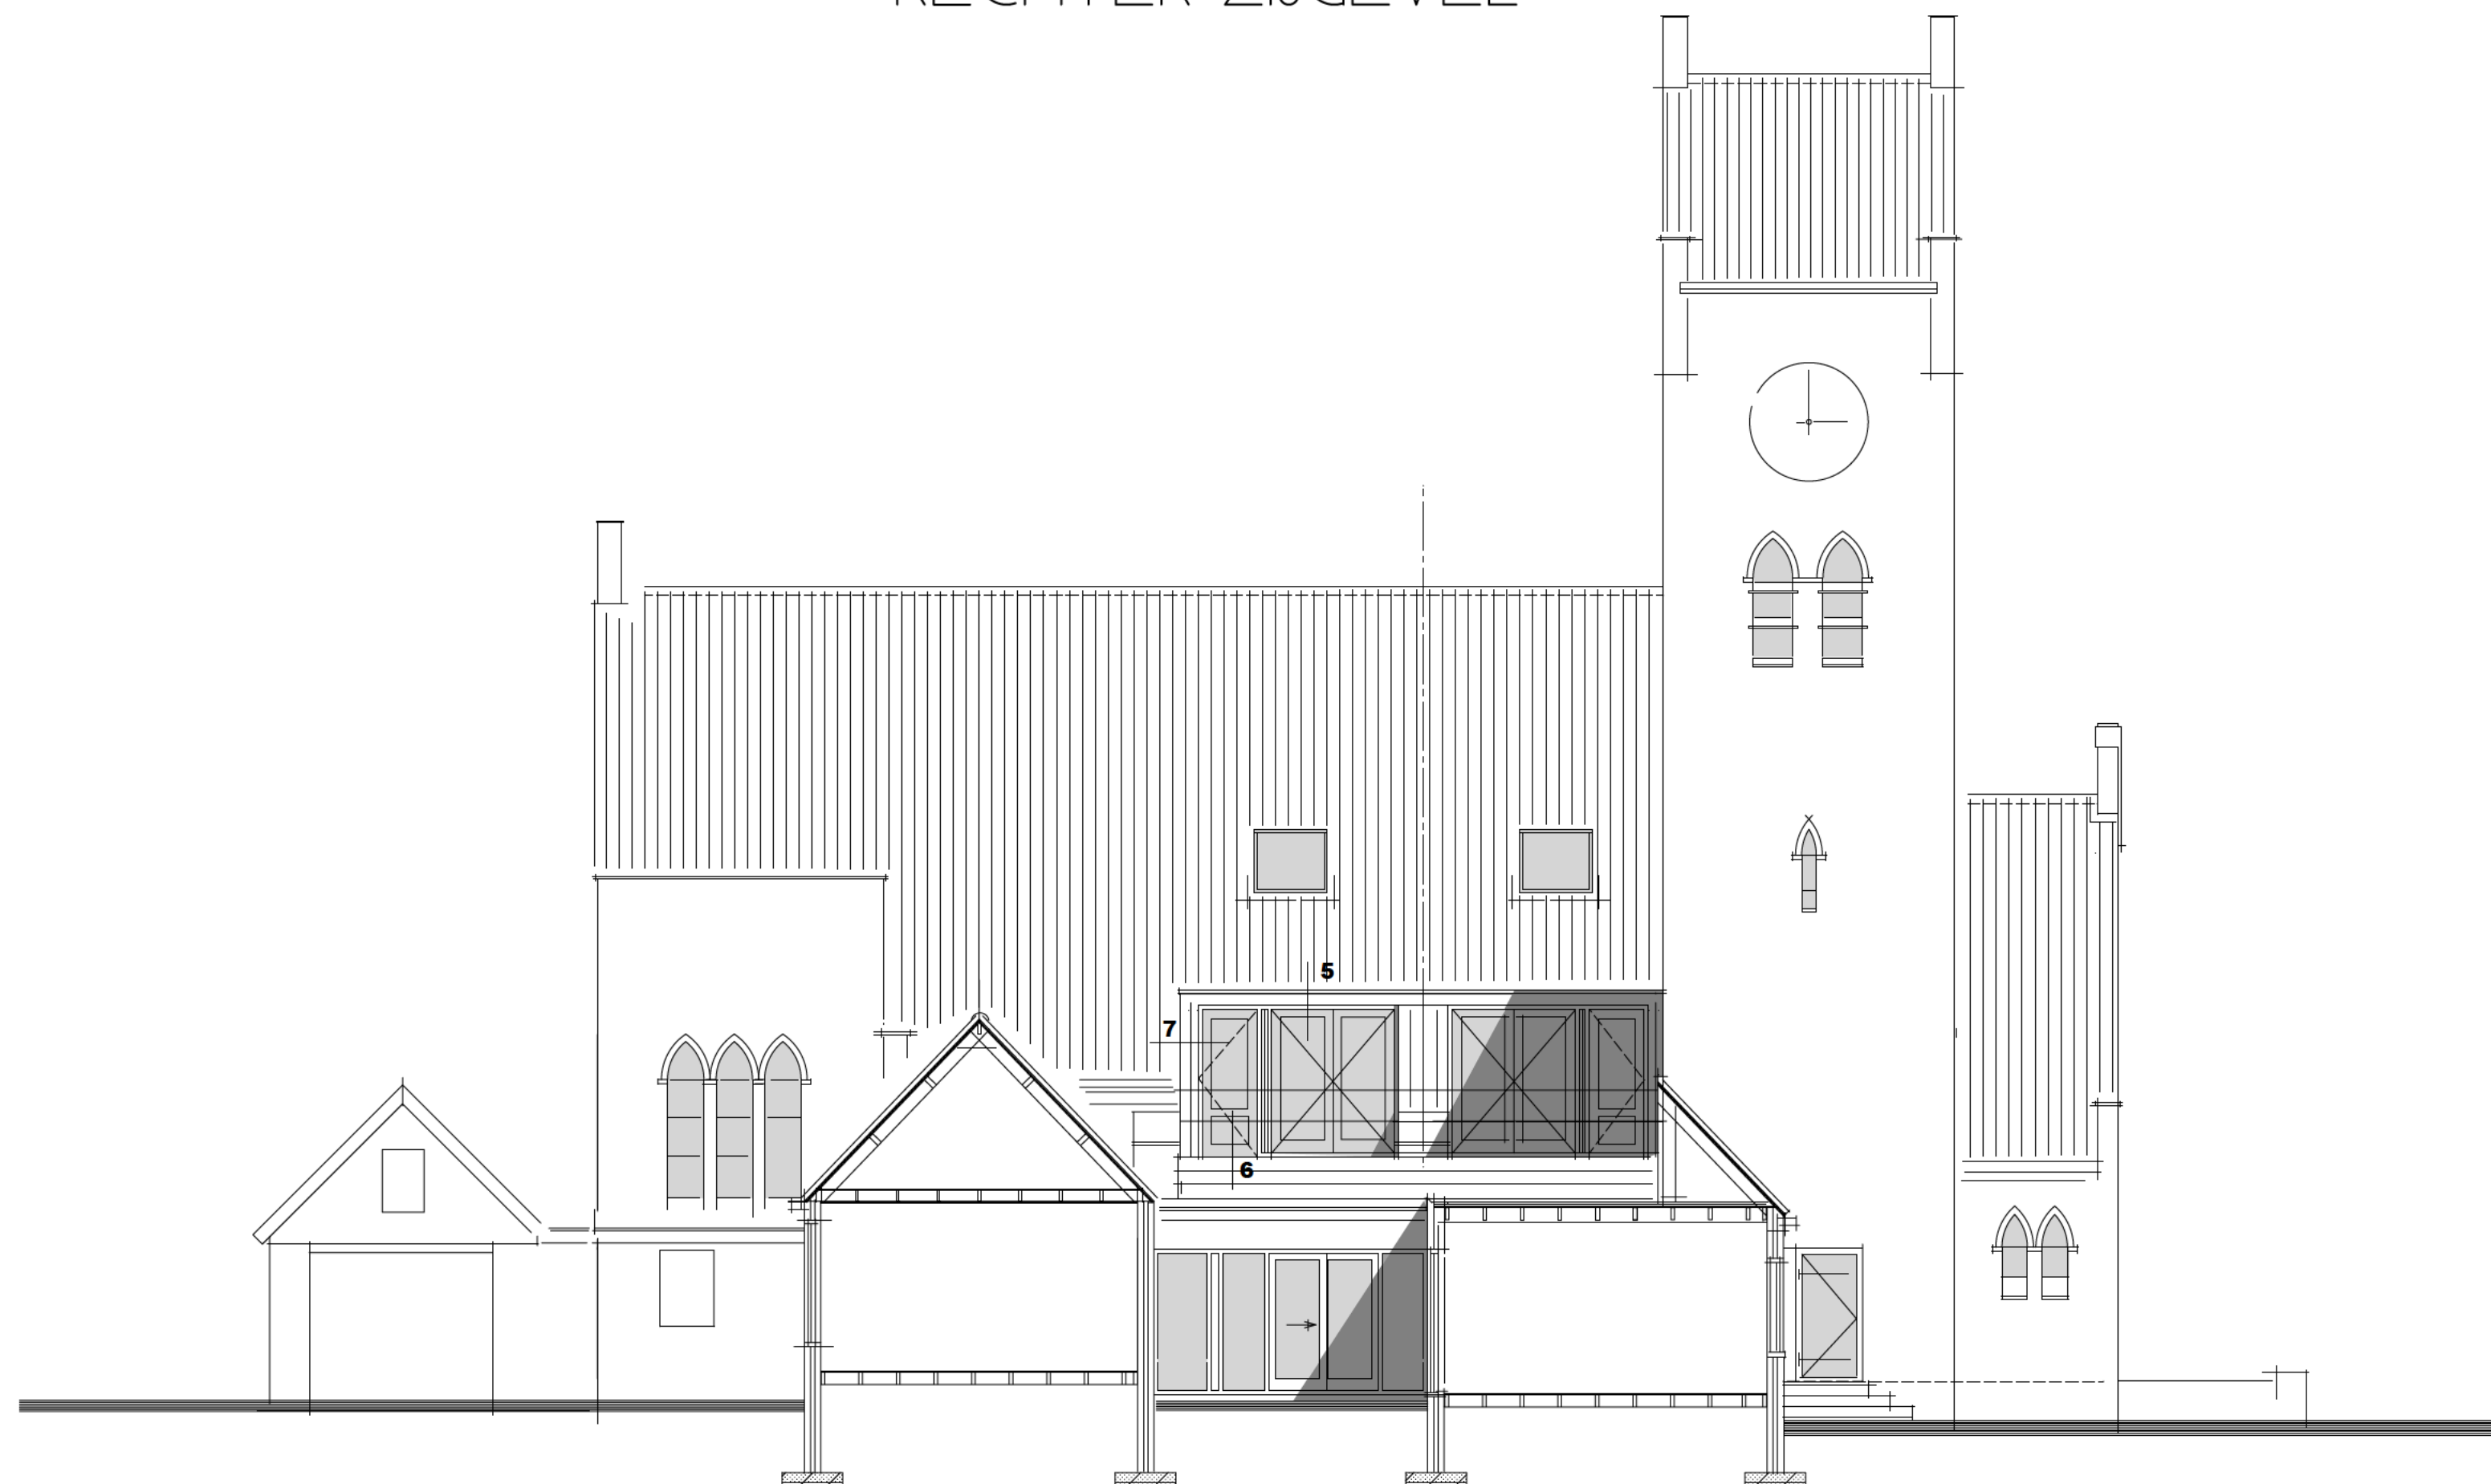

LINKER ZIJGEVEL

Werk: Herbestemming RK. Fredericuskerk te Sloten tot wooneenheden.  
Opdrachtgever: Stichting DBF, Gedempte Molenwijk 22B 8442 BG HEERENVEEN

|                                   |      |                  |         |
|-----------------------------------|------|------------------|---------|
| onderdeel: GEVELS NIEUWE SITUATIE | get. | dd november 2021 | blad: 6 |
|                                   | gew. | dd MAART 2022    |         |
|                                   | gew. | dd 14 APRIL 2022 |         |
|                                   | gew. | dd 01 JUNI 2023  |         |
| schaal 1:100                      |      | dd 26 JULI 2023  | opdr.no |



BUREAU HAARSMAN  
Jachthaven 4 8566 AM SLOTEN  
email info@bureau-haarsma.nl

h/b = 594 / 811 (o 50m2)

ALLE MATEN IN HET WERK CONTROLEREN !!!!!!

Allplan 2023