
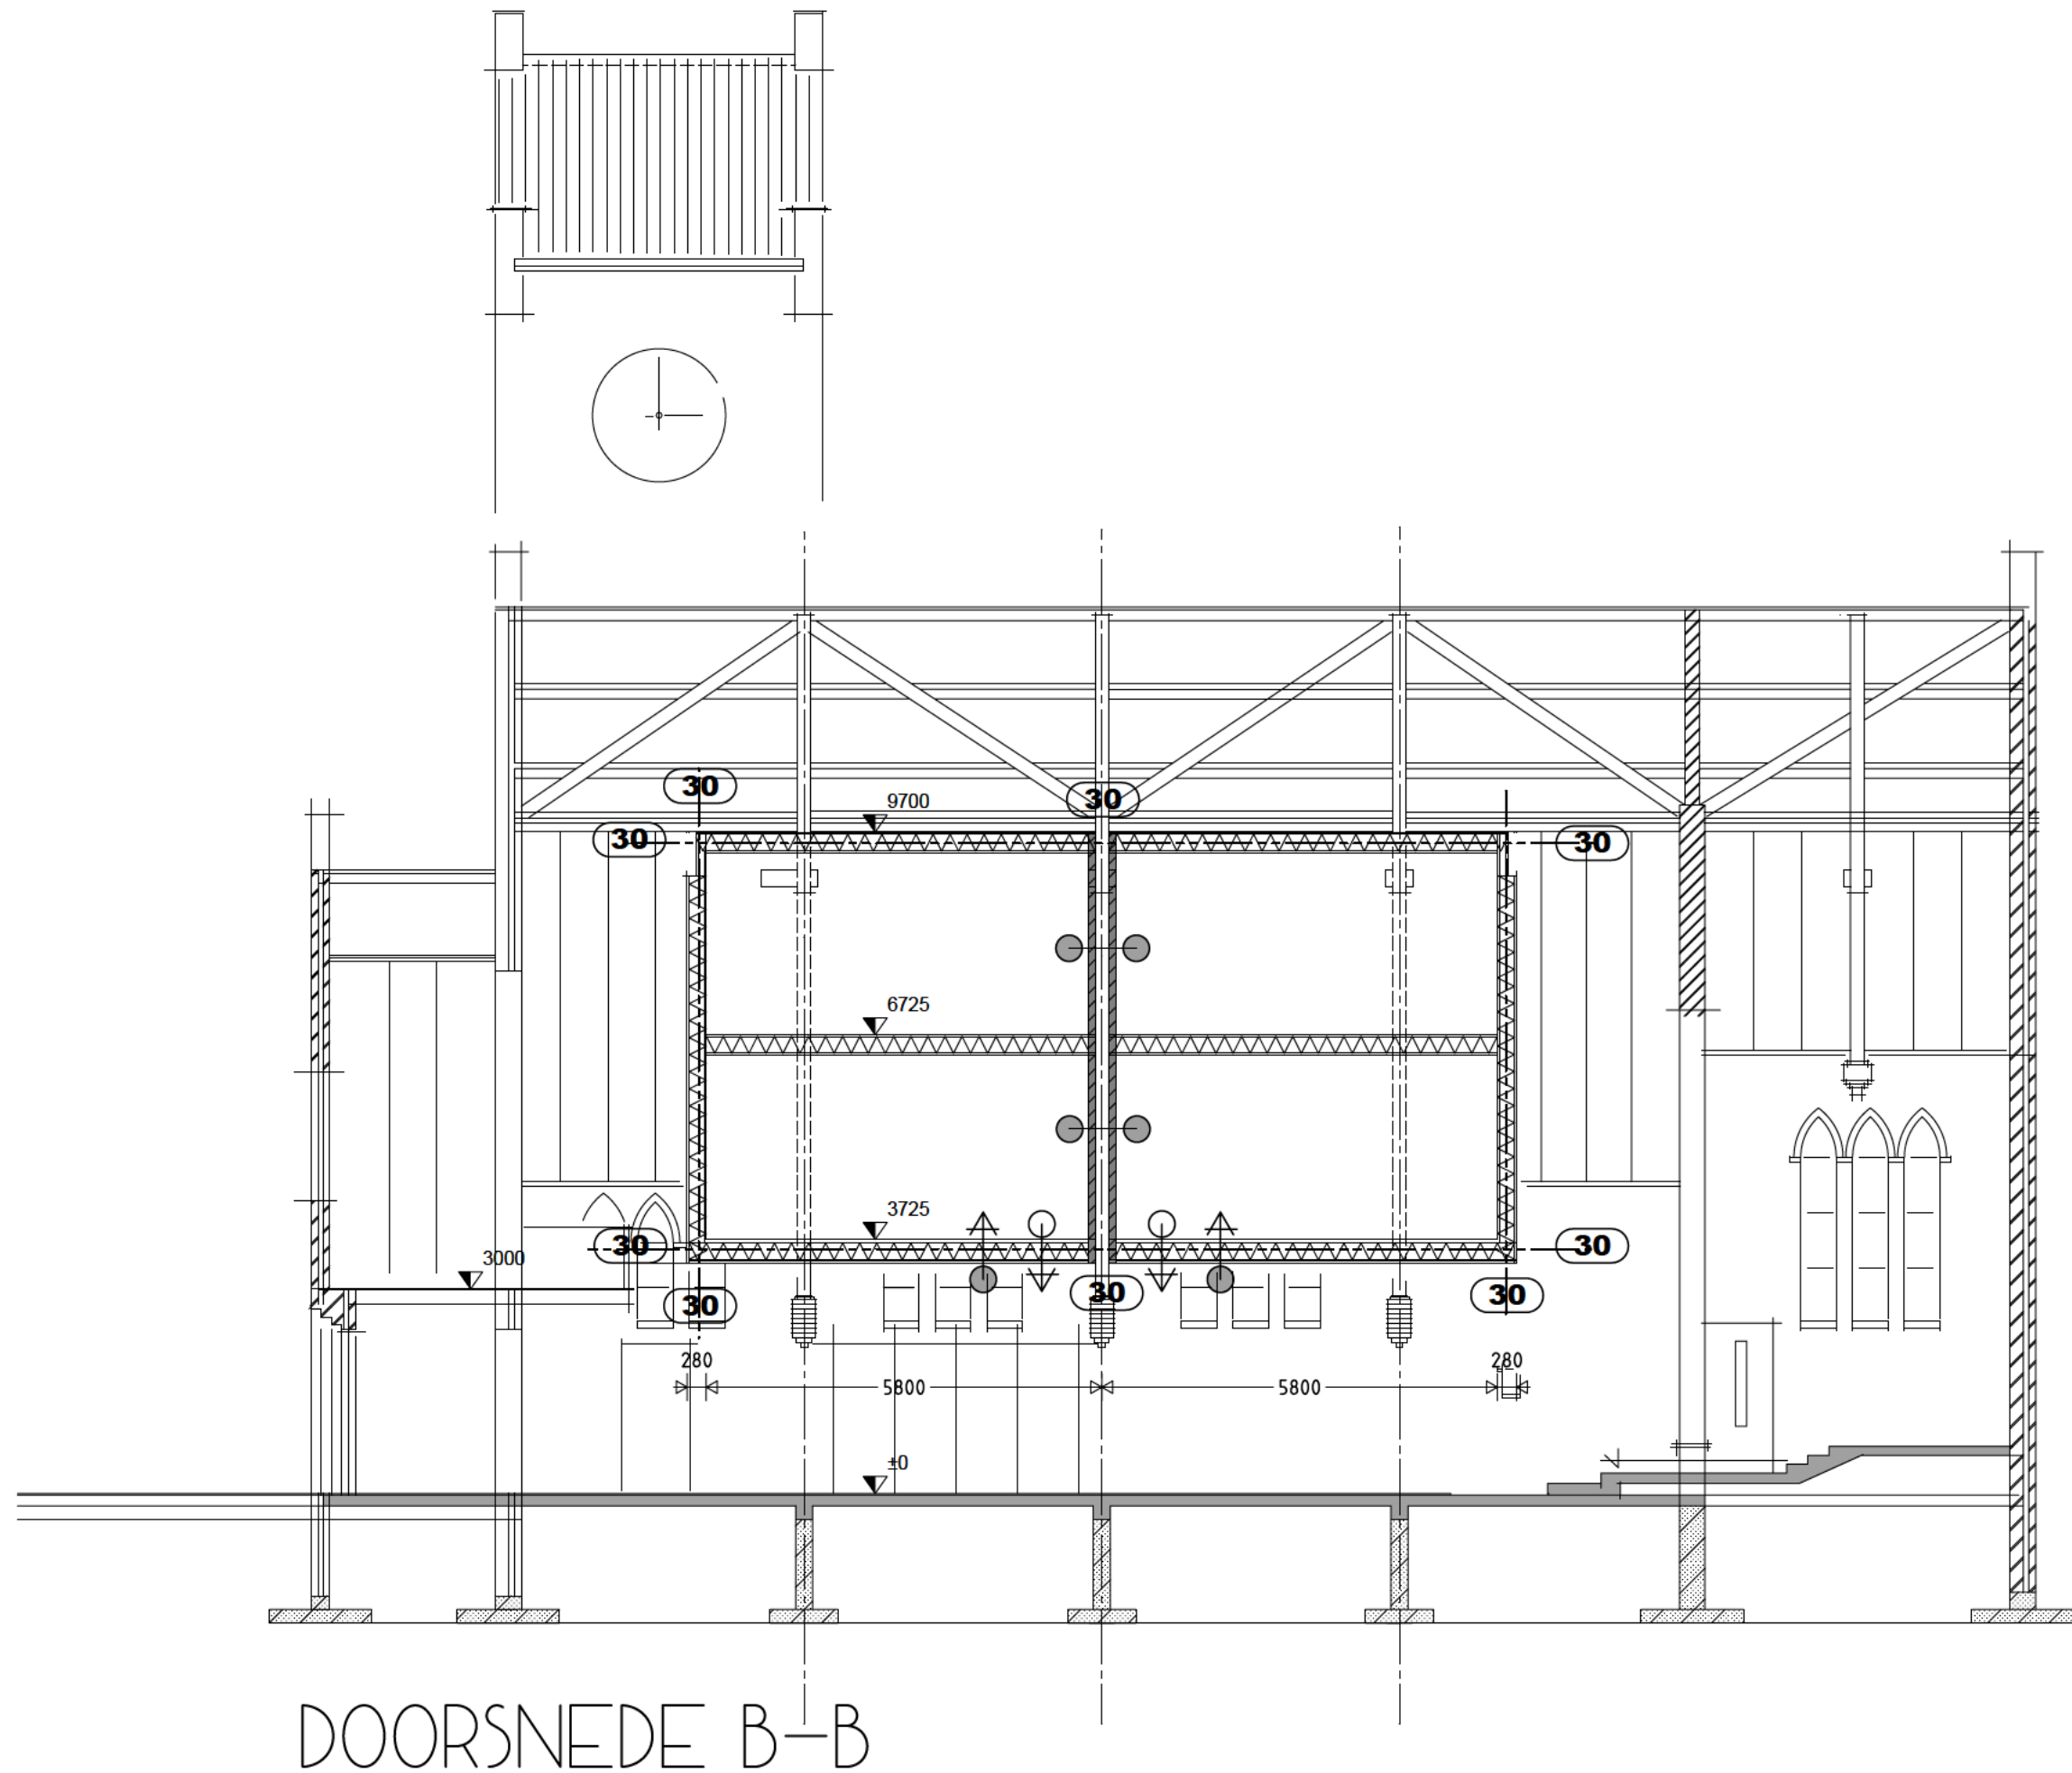


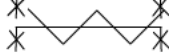

- 30** ----- 60 MINUTEN WBO (WEERSTAND BRANDDOORSLAG EN BRANDOVERSLAG)
-  DE WEERSTAND TEGEN ROOKDOORGANG IS Ra VAN RUIMTE NAAR ANDERE RUIMTE, BEPAALD VOLGENS NEN 6075
-  DE WEERSTAND TEGEN ROOKDOORGANG IS R200 VAN RUIMTE NAAR ANDERE RUIMTE, BEPAALD VOLGENS NEN 6075
-  DE WEERSTAND TEGEN ROOKDOORGANG IS R200 TWEEZIJDIG BEPAALD VOLGENS NEN 6075
-  BRANDWERENDE EN ZELFSLUITENDE DEUR
- Ls** DEUR IN DE VLUCHTRICHTING TE OPENEN ZONDER GEBRUIK TE MAKEN VAN EEN LOS VOORWERP.
- RM** ROOKMELDER CONFORM NEN 2555
- RM** GEADVISEERDE ROOKMELDER CONFORM NEN 2555
- EBV** EXTRA BESCHERMDE VLUCHTROUTE

AANDACHTSPUNTEN;

Geadviseerd wordt de v.m. kerkzaal en koorruimte te voorzien van eenzijdig gekoppelde rookmelders in de appartementen zodat deze bij een calamiteit tijdig worden gewaarschuwd.

Werk: Herbestemming R.K. Fredericuskerk te Sloten tot wooneenheden.
Opdrachtgever: Stichting DBF, Gedempte Molenwijk 22B 8442 BG HEERENVEEN

onderdeel: LANGSDOORSNEDE SCHEMA NIEUW	9	dd: MAART 2022	blad: 7
	9	dd: 14 APRIL 2022	
	9	dd: 21 JUNI 2023	
	9	dd: 26 JULI 2023	opdr.no
schaal 1:100	9	dd: 4 OKT 2023	



BUREAU HAARSMAN
Jachthaven 4 8556 AM SLOTEN
email info@bureau-haarsma.nl