



DETAIL -2-

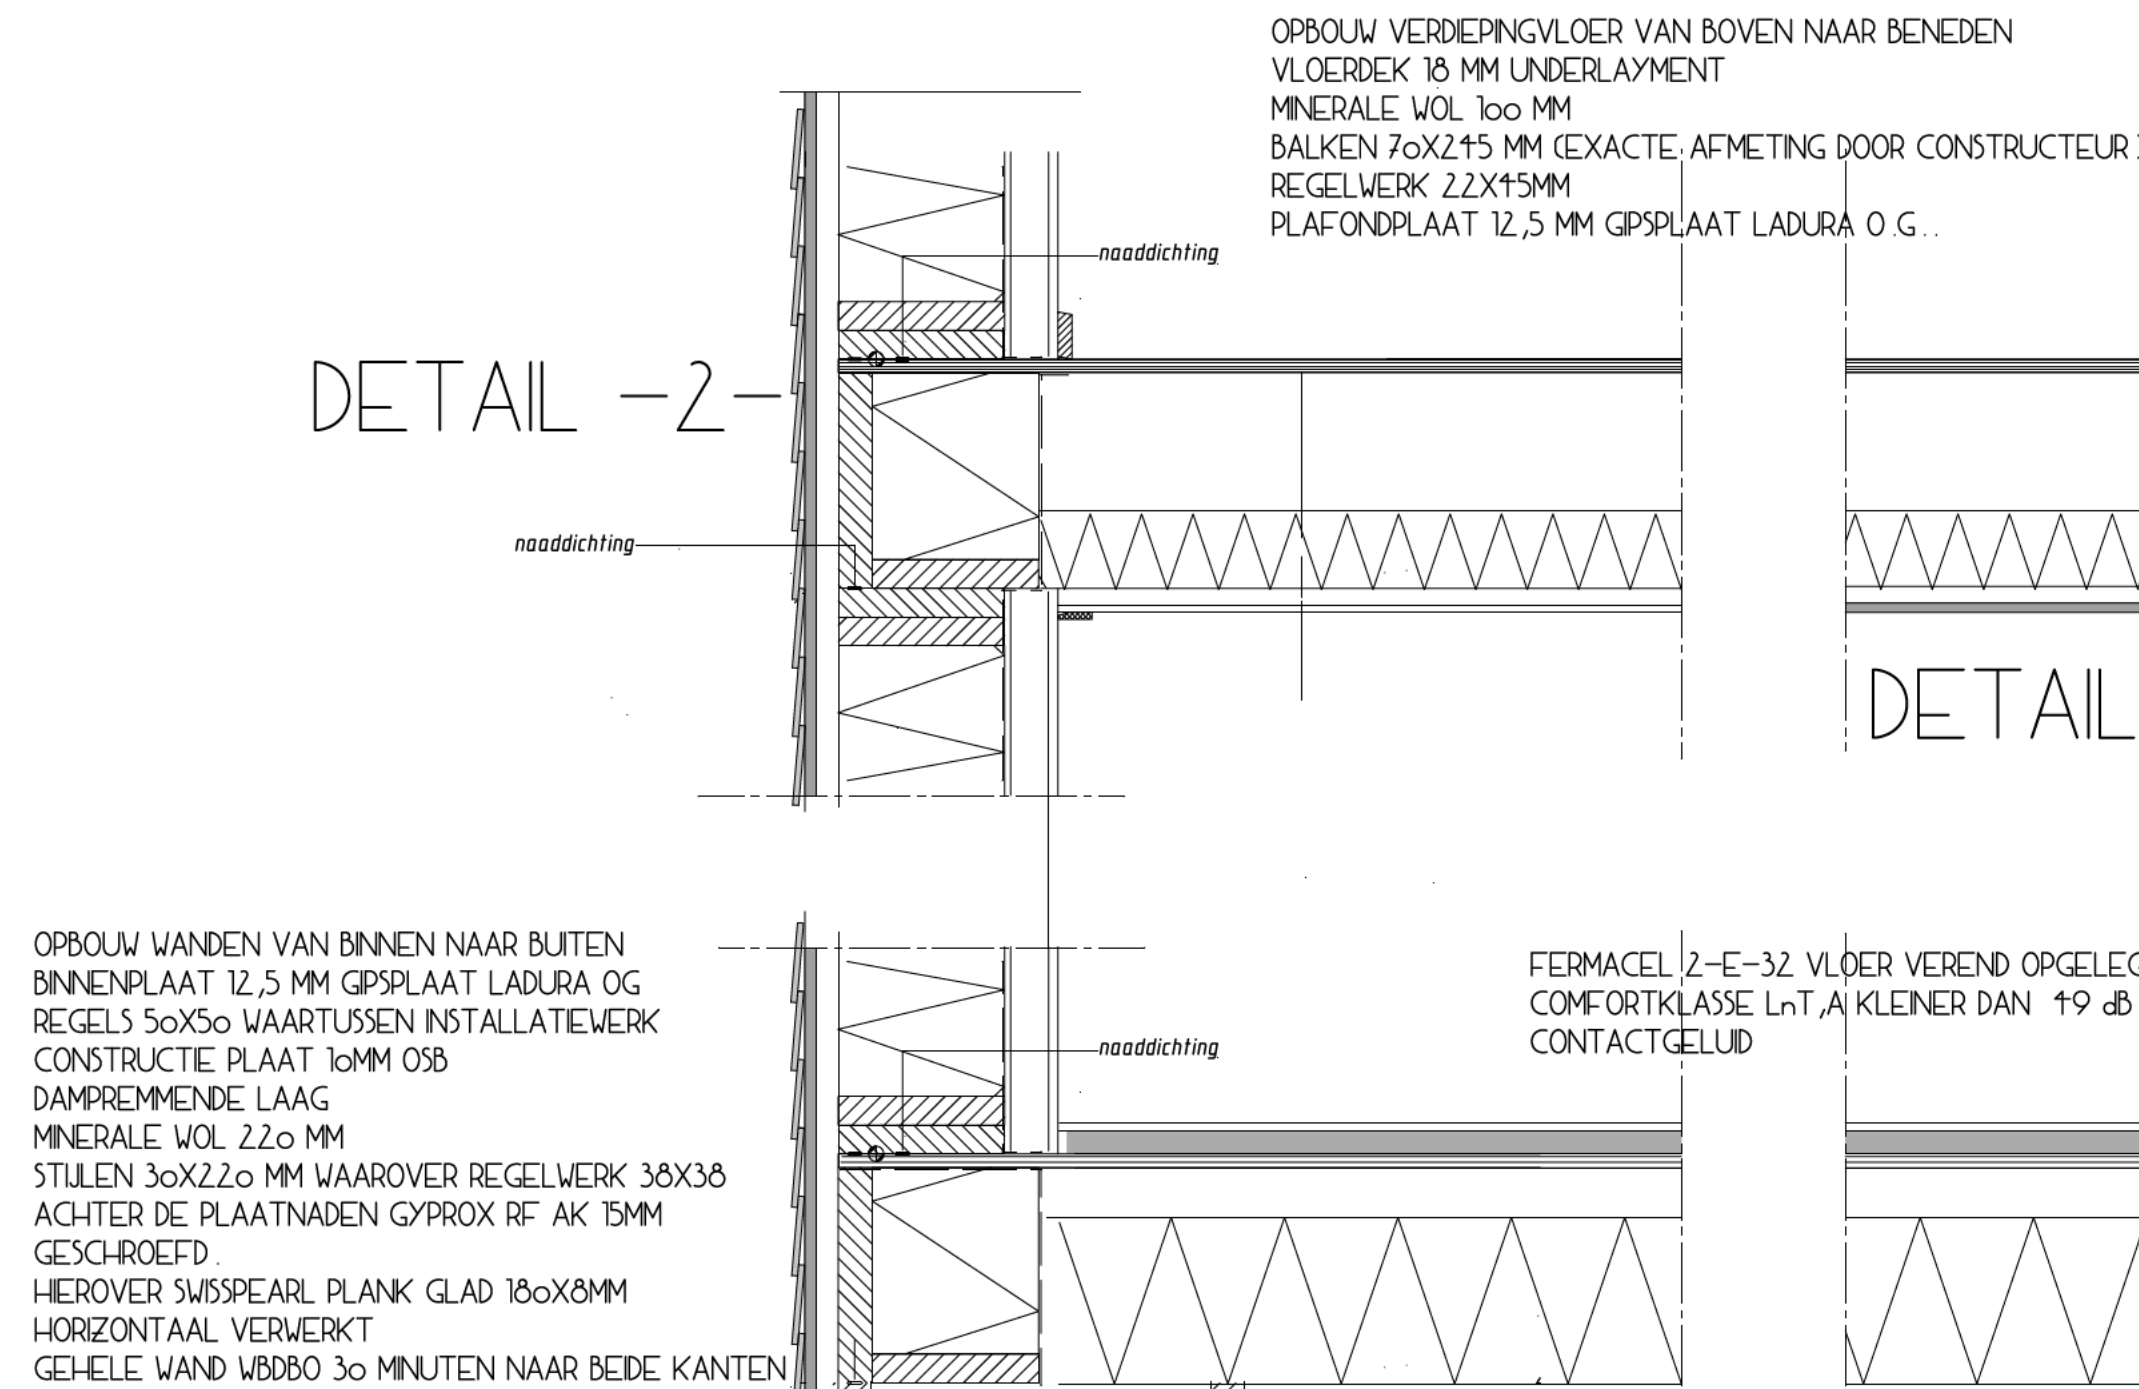


DETAIL -3-

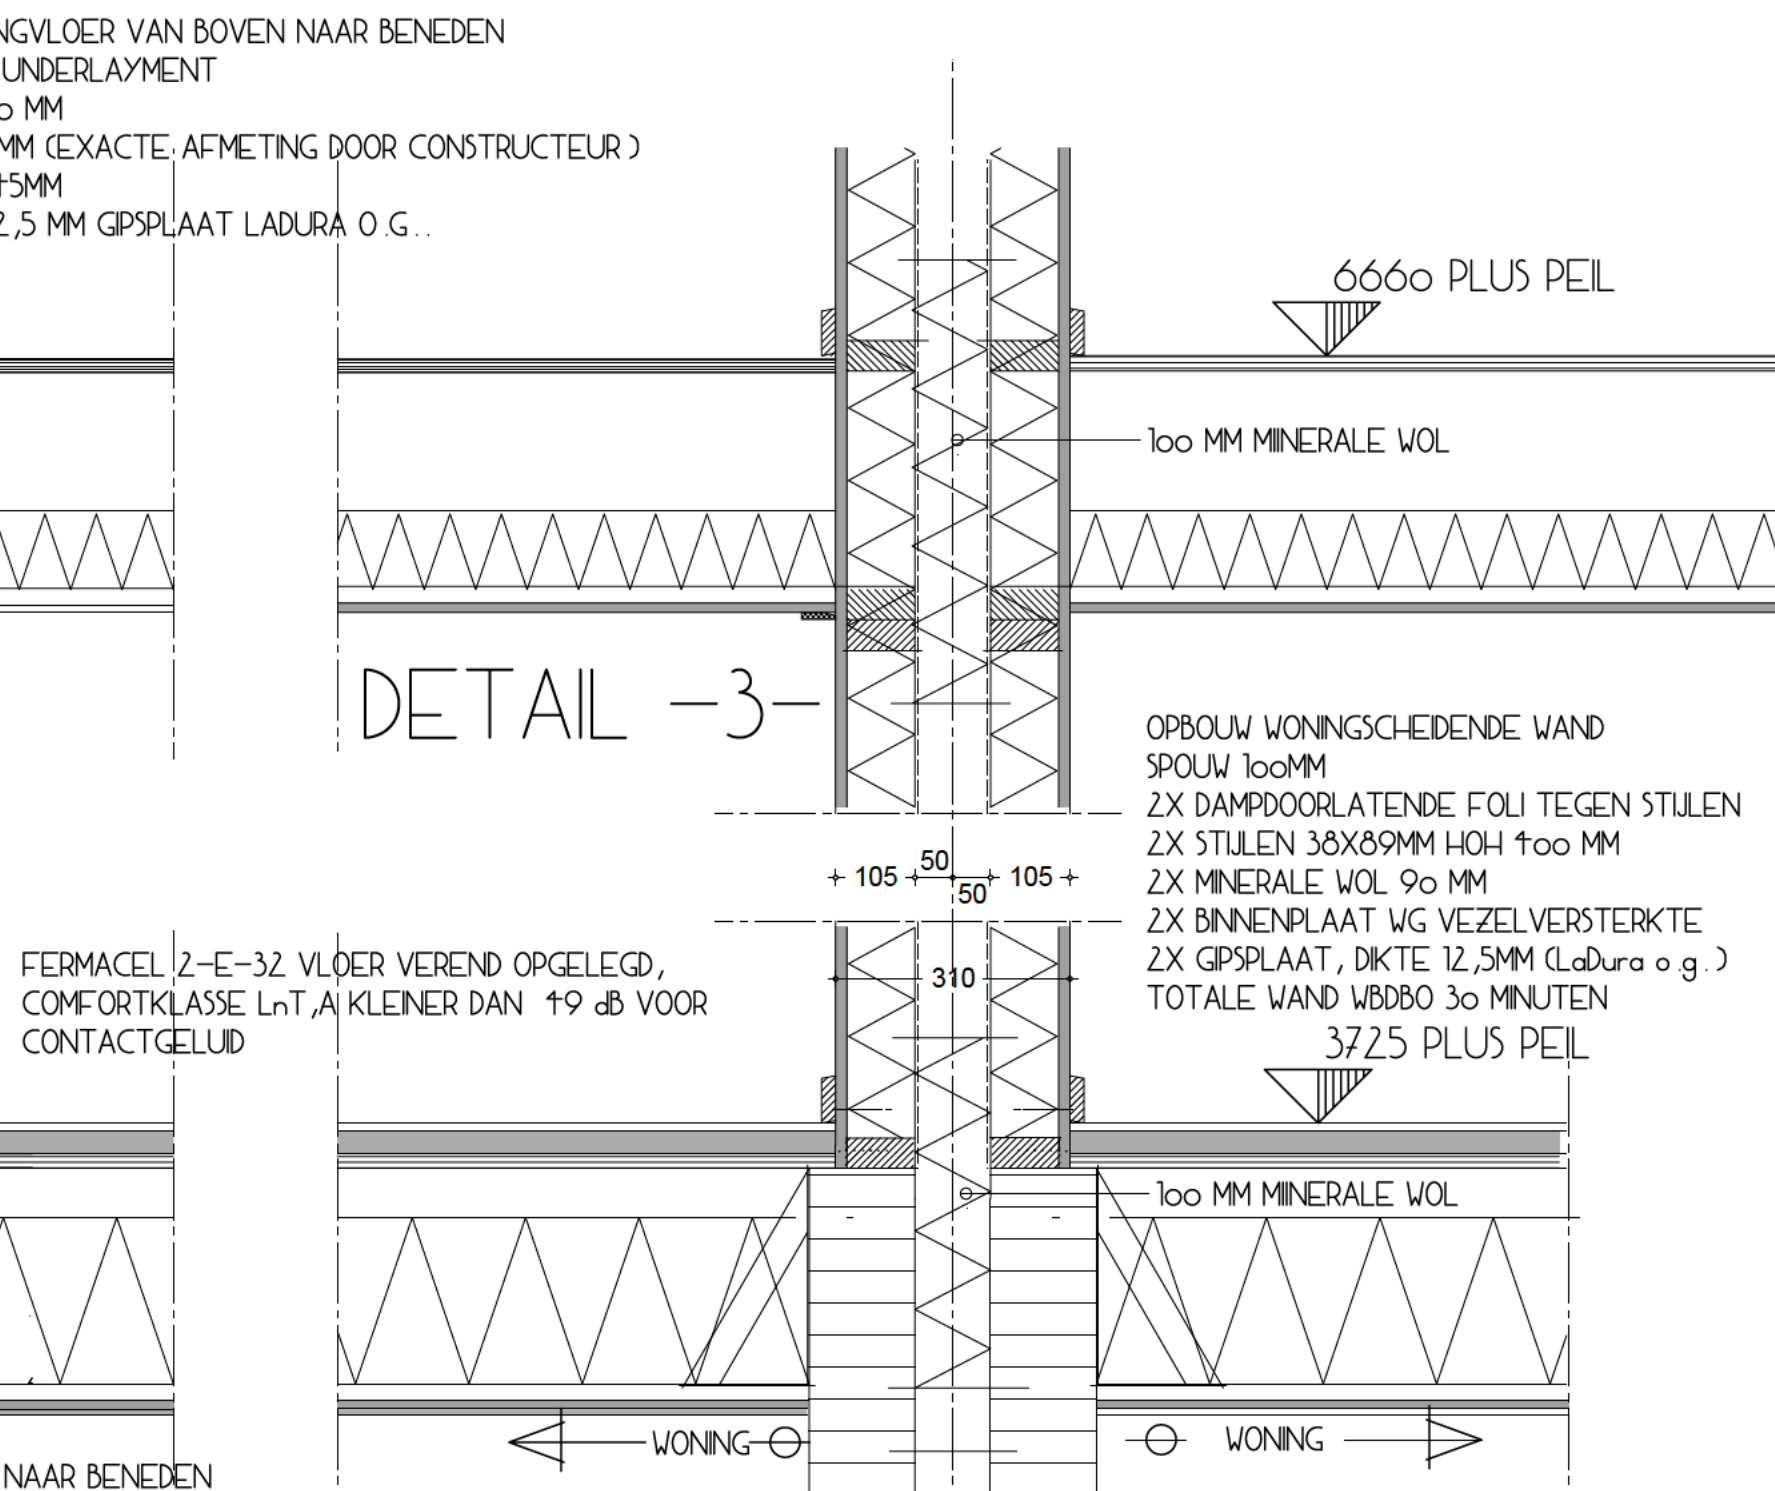

DETAIL -4-


2X GELAMINEERDE LIGGERS MET
HOUTEN KOLOMMEN EEN EN ANDER
VOLGENS TEKENING EN BEREKENING
VAN DE CONSTRUCTEUR.

DETAIL -1-

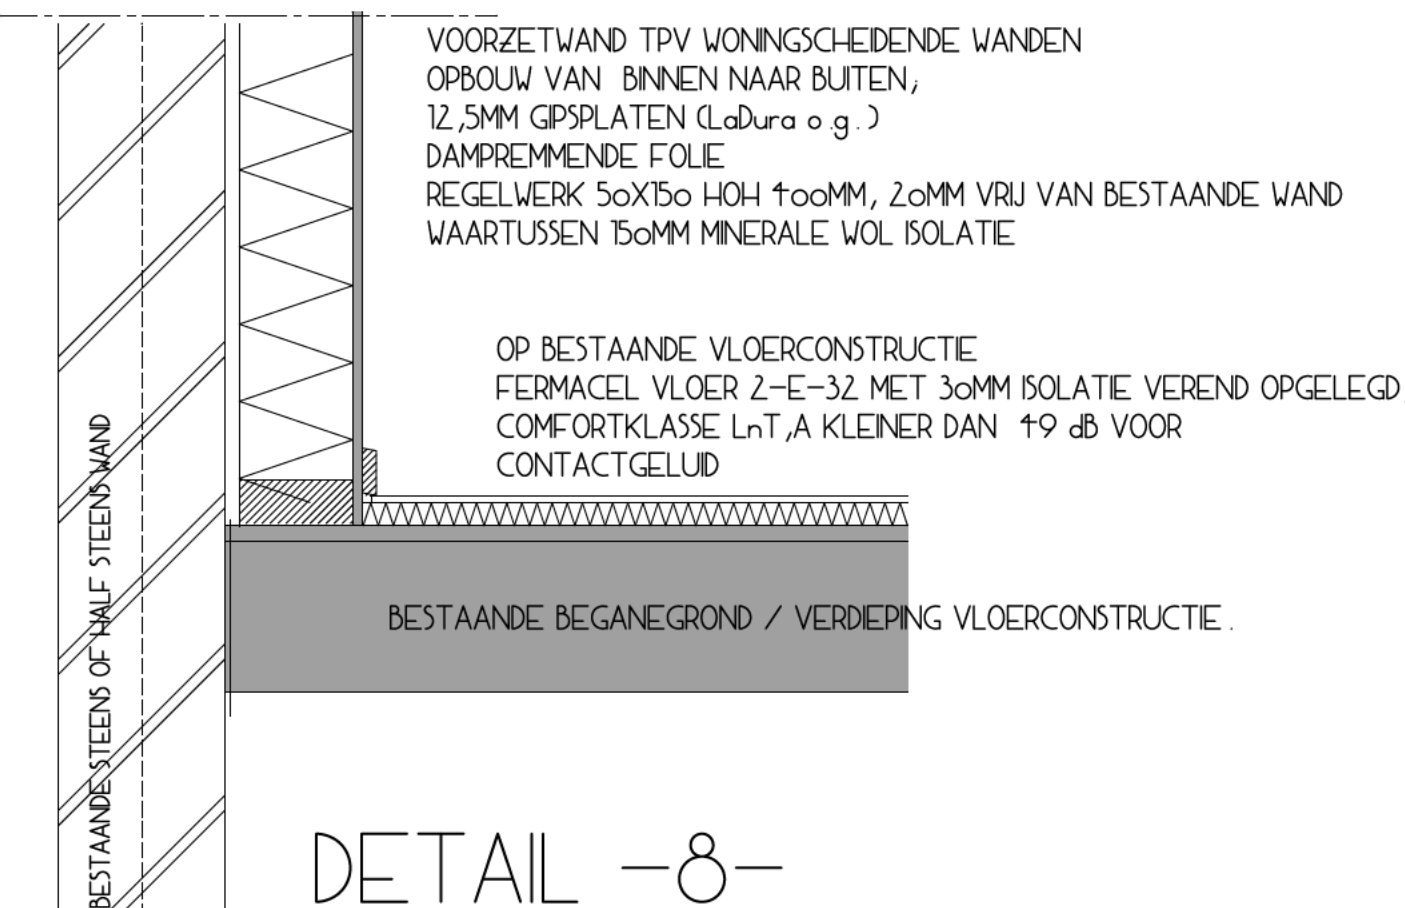


DETAIL -8-

DETAIL -5-

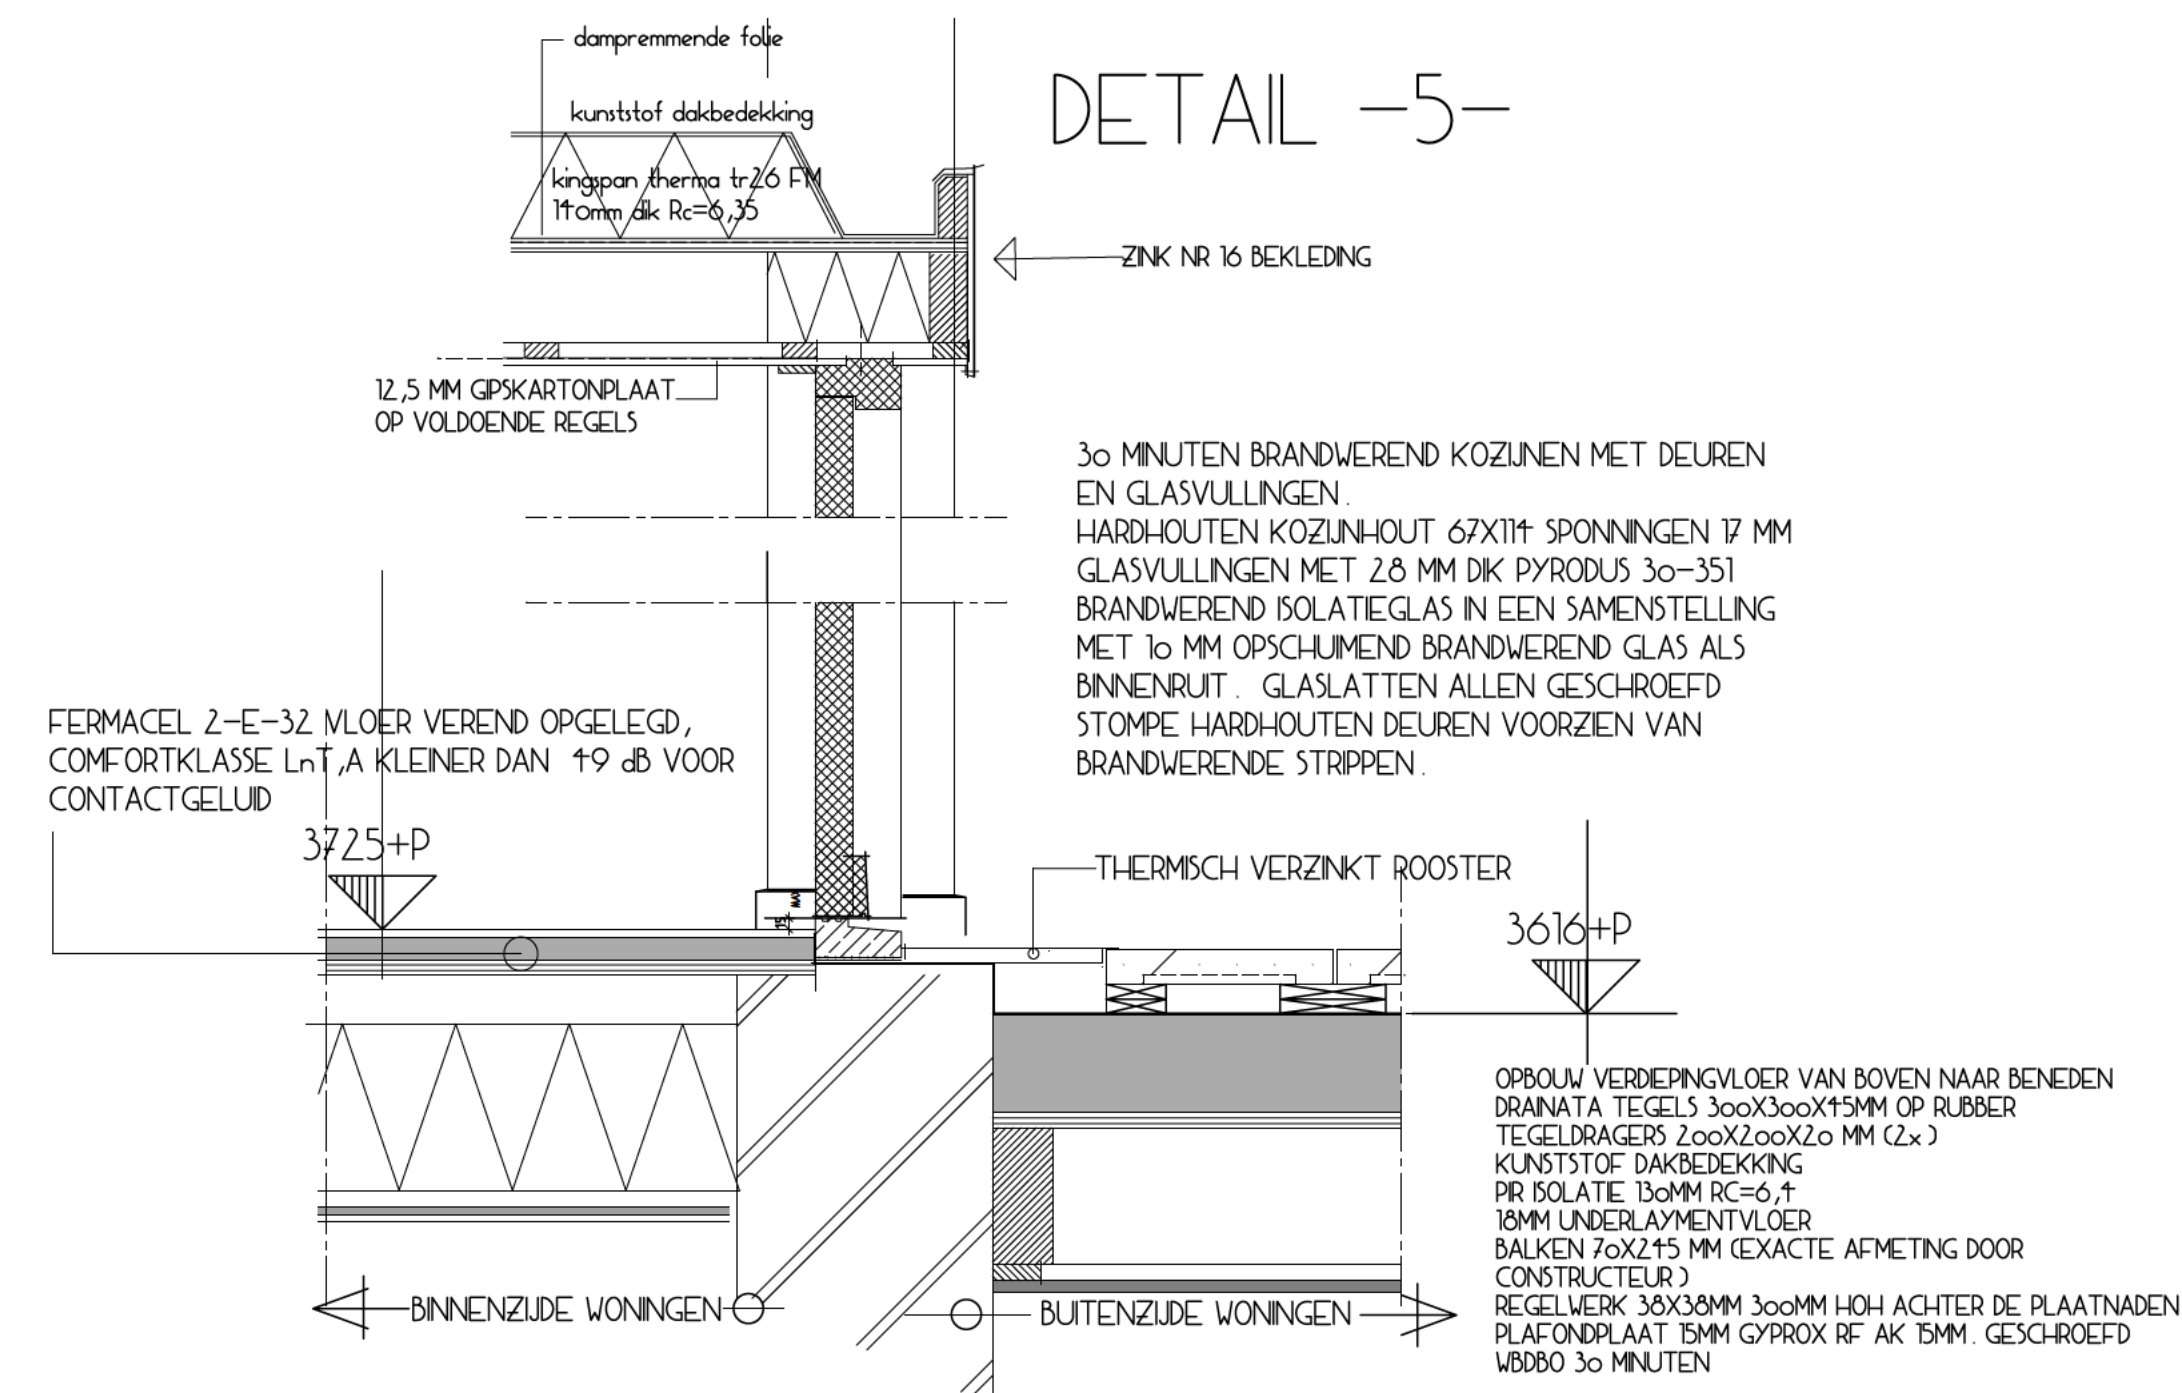

DETAIL -6-

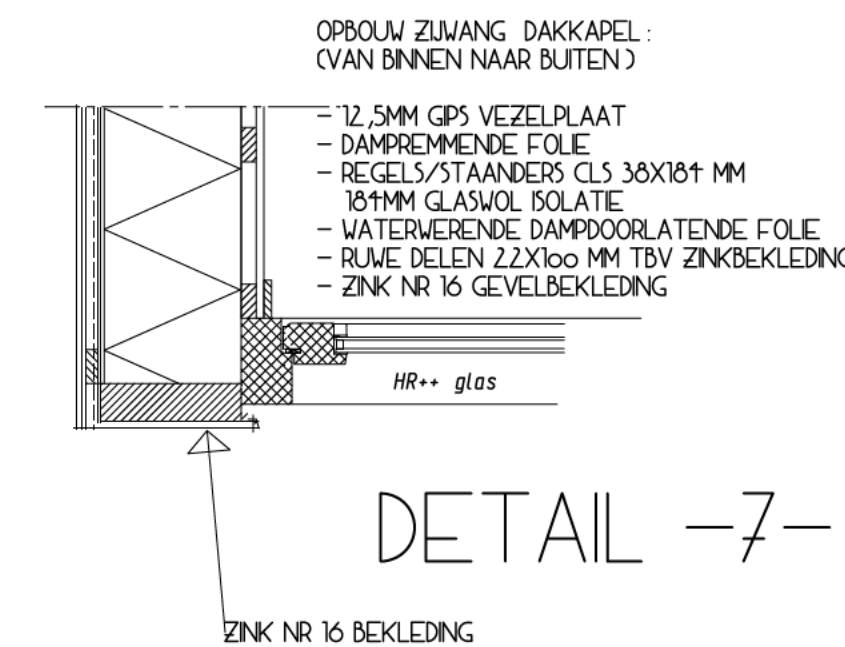

DETAIL -7-

gew: F. HAARSMA	dd 13 NOVEMBER 2023

Werk: Herbestemming RK. Fredericuskerk te Sloten tot wooneenheden.
Opdrachtgever: Stichting DBF, Gedempte Molenwijk 22B 8442 BG HEERENVEEN

onderdeel: details	dd 25 juli 2023	blad: 9
	dd 26 juli 2023	
	dd 22 AUG 2023	
	dd 4 OKTOBER 2023	
	dd 26 OKTOBER 2023	



BUREAU HAARSMA
Jachthaven 4 8566 AM SLO滕
email info@bureau-haarsma.nl

h/b = 594 / 811 (o 50m2)

ALLE MATEN IN HET WERK CONTROLEREN

Allplan 20.2