



# Oeverherstel polder Bloemendaal

Theoretisch profiel: Oeverherstel met amfibische zone en natuurvriendelijke oever met takkenbossen en dubbele palenrij


**Theoretisch profiel**  
(bestaande situatie)

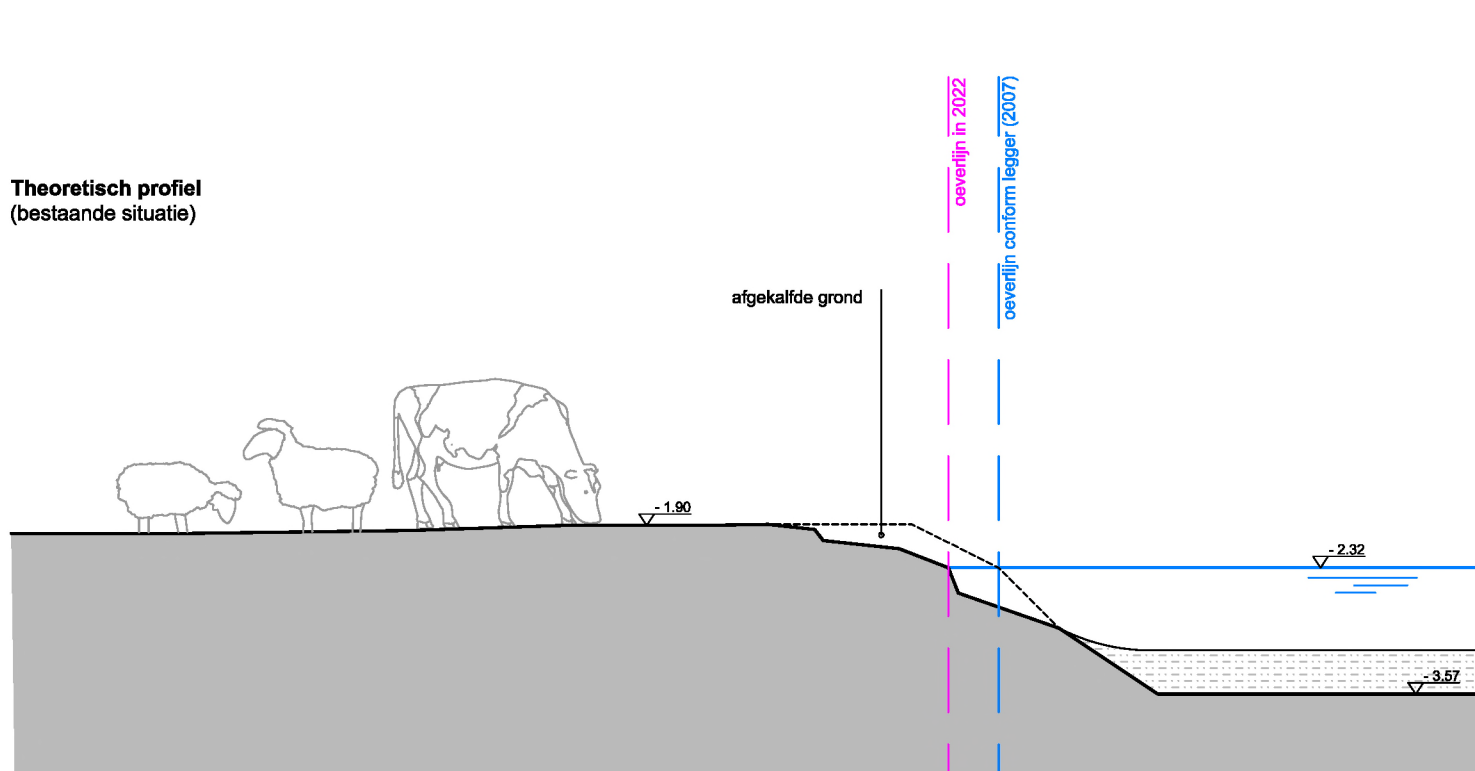


**Theoretisch profiel**  
(eindbeeld)

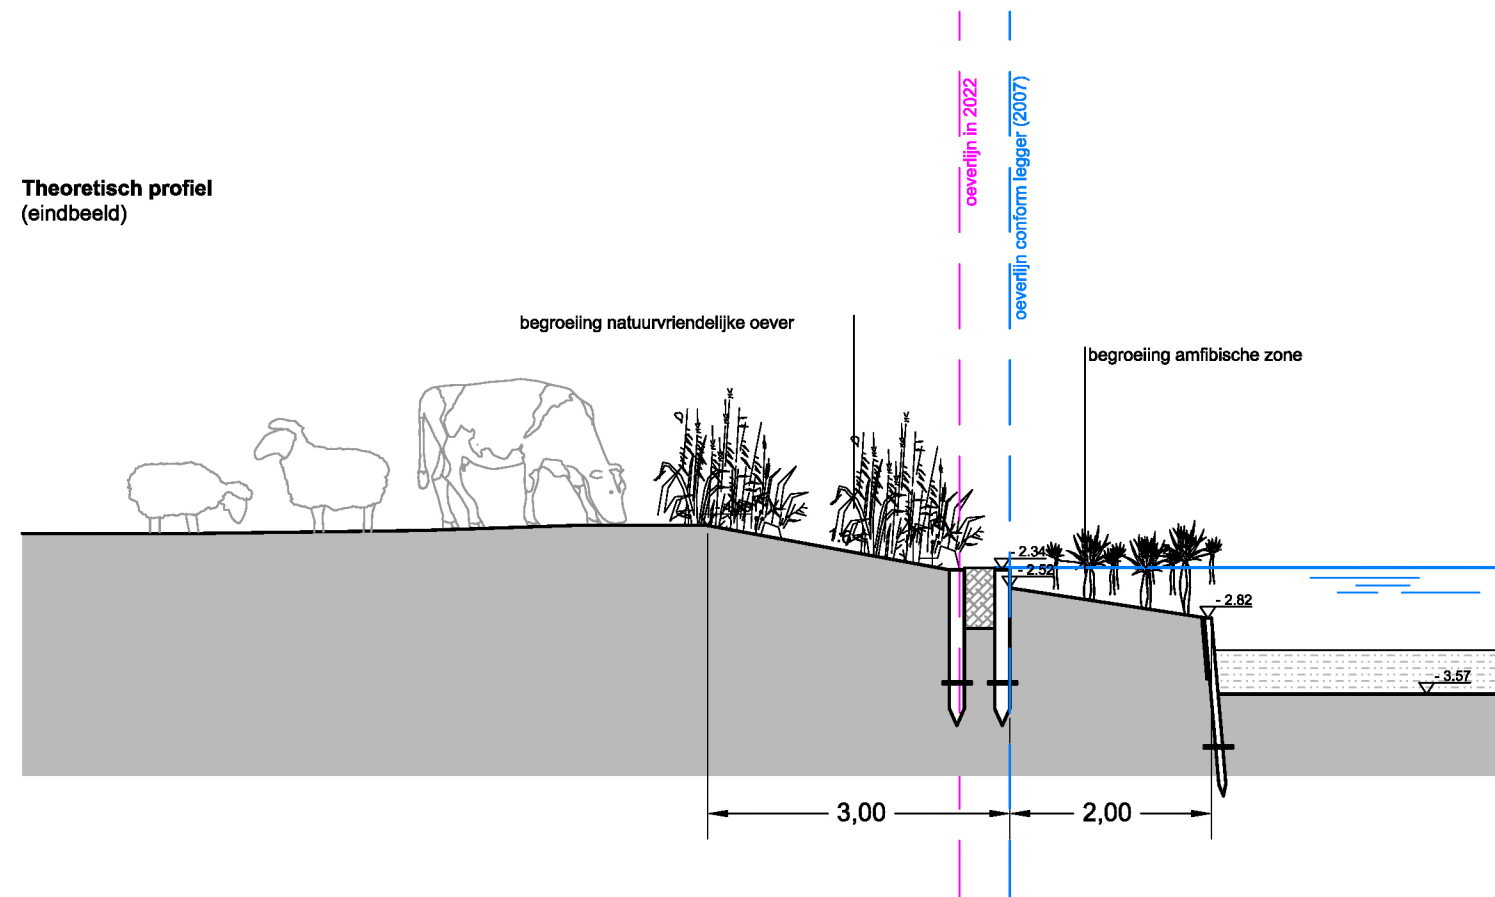

**Theoretisch profiel**  
(nieuwe situatie, beschoeiing op waterlijn conform legger)

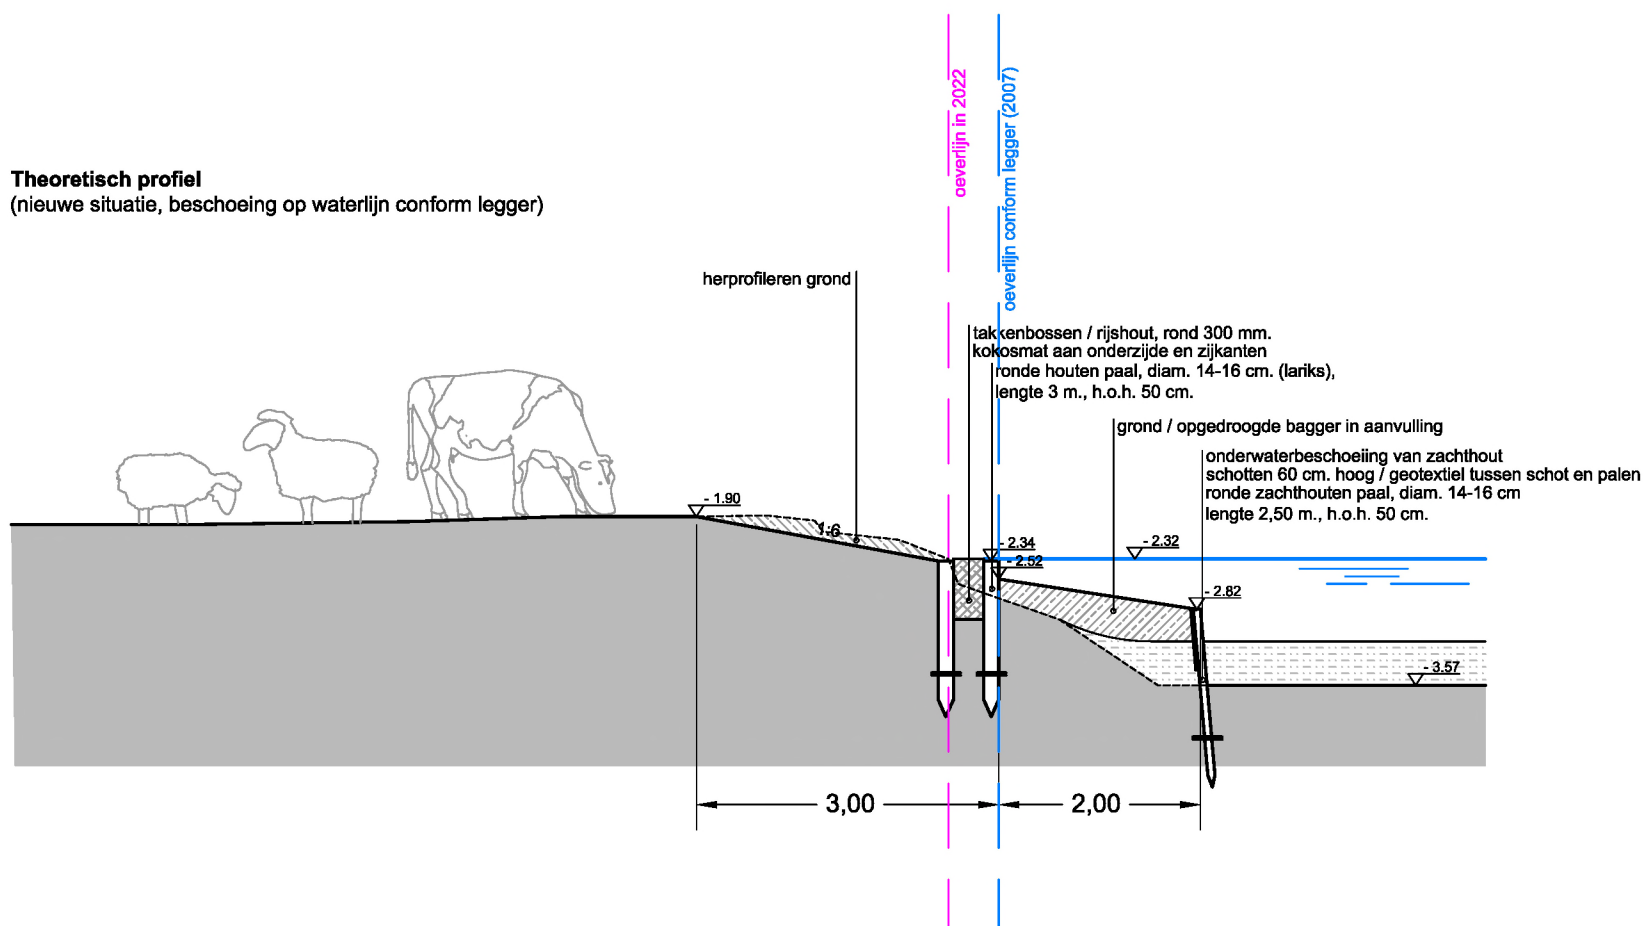

Maximale afmetingen op basis van beschikbaar onderhoudsmaterieel

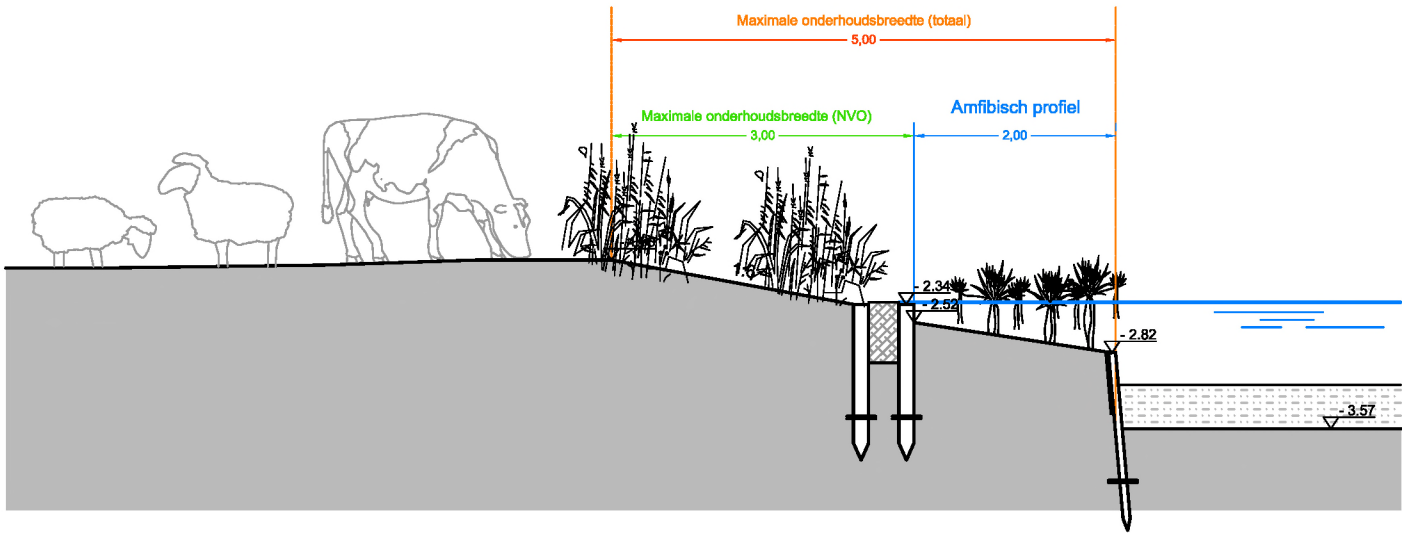

Voorziening drinkplaats vee

