




Principedetails


Rijnkade Codrico Wandblok


ID	Onderwerp	Datum	Gepubliceerd	Schaal
OV.W.0500 Details				
OV.W.0500	Detailoverzicht	15-09-2023	☒	
OV.W.0500.H horizontaal details				
H01	Commercieel, standaard kz	15-09-2023	☒	1:10
H02	kantoren, standaard kz	15-09-2023	☒	1:10
H03	woonlagen, standaard kz	15-09-2023	☒	1:10
H04	Toren, tussenlaag	15-09-2023	☒	1:10
H05	Toren, standaard kz	15-09-2023	☒	1:10
H06	Toren, hoek	15-09-2023	☒	1:10
OV.W.0500.V verticaal details				
V01	commercieel, principedetail entrees	15-09-2023	☒	1:10
V02	kantoren, standaard kz	15-09-2023	☒	1:10
V03	woonlagen, doorgaand balkon en schuifpui	15-09-2023	☒	1:10
V04	oost toren, principedetail aansluiting dakterras	15-09-2023	☒	1:10
V05	Toren, standaard kz	15-09-2023	☒	1:10
V06	Toren, balkon en schuifpui	15-09-2023	☒	1:10
V07	Toren, vloerrand tussenlaag - toren	15-09-2023	☒	1:10
V08	Toren, dakrand	15-09-2023	☒	1:10
V09	Toren, loggia's	15-09-2023	☒	1:10
V20.i	Trappenhuis, trap	17-11-2023	☒	1:10
V30.i	woonlagen, leidingschacht	17-11-2023	☒	1:10

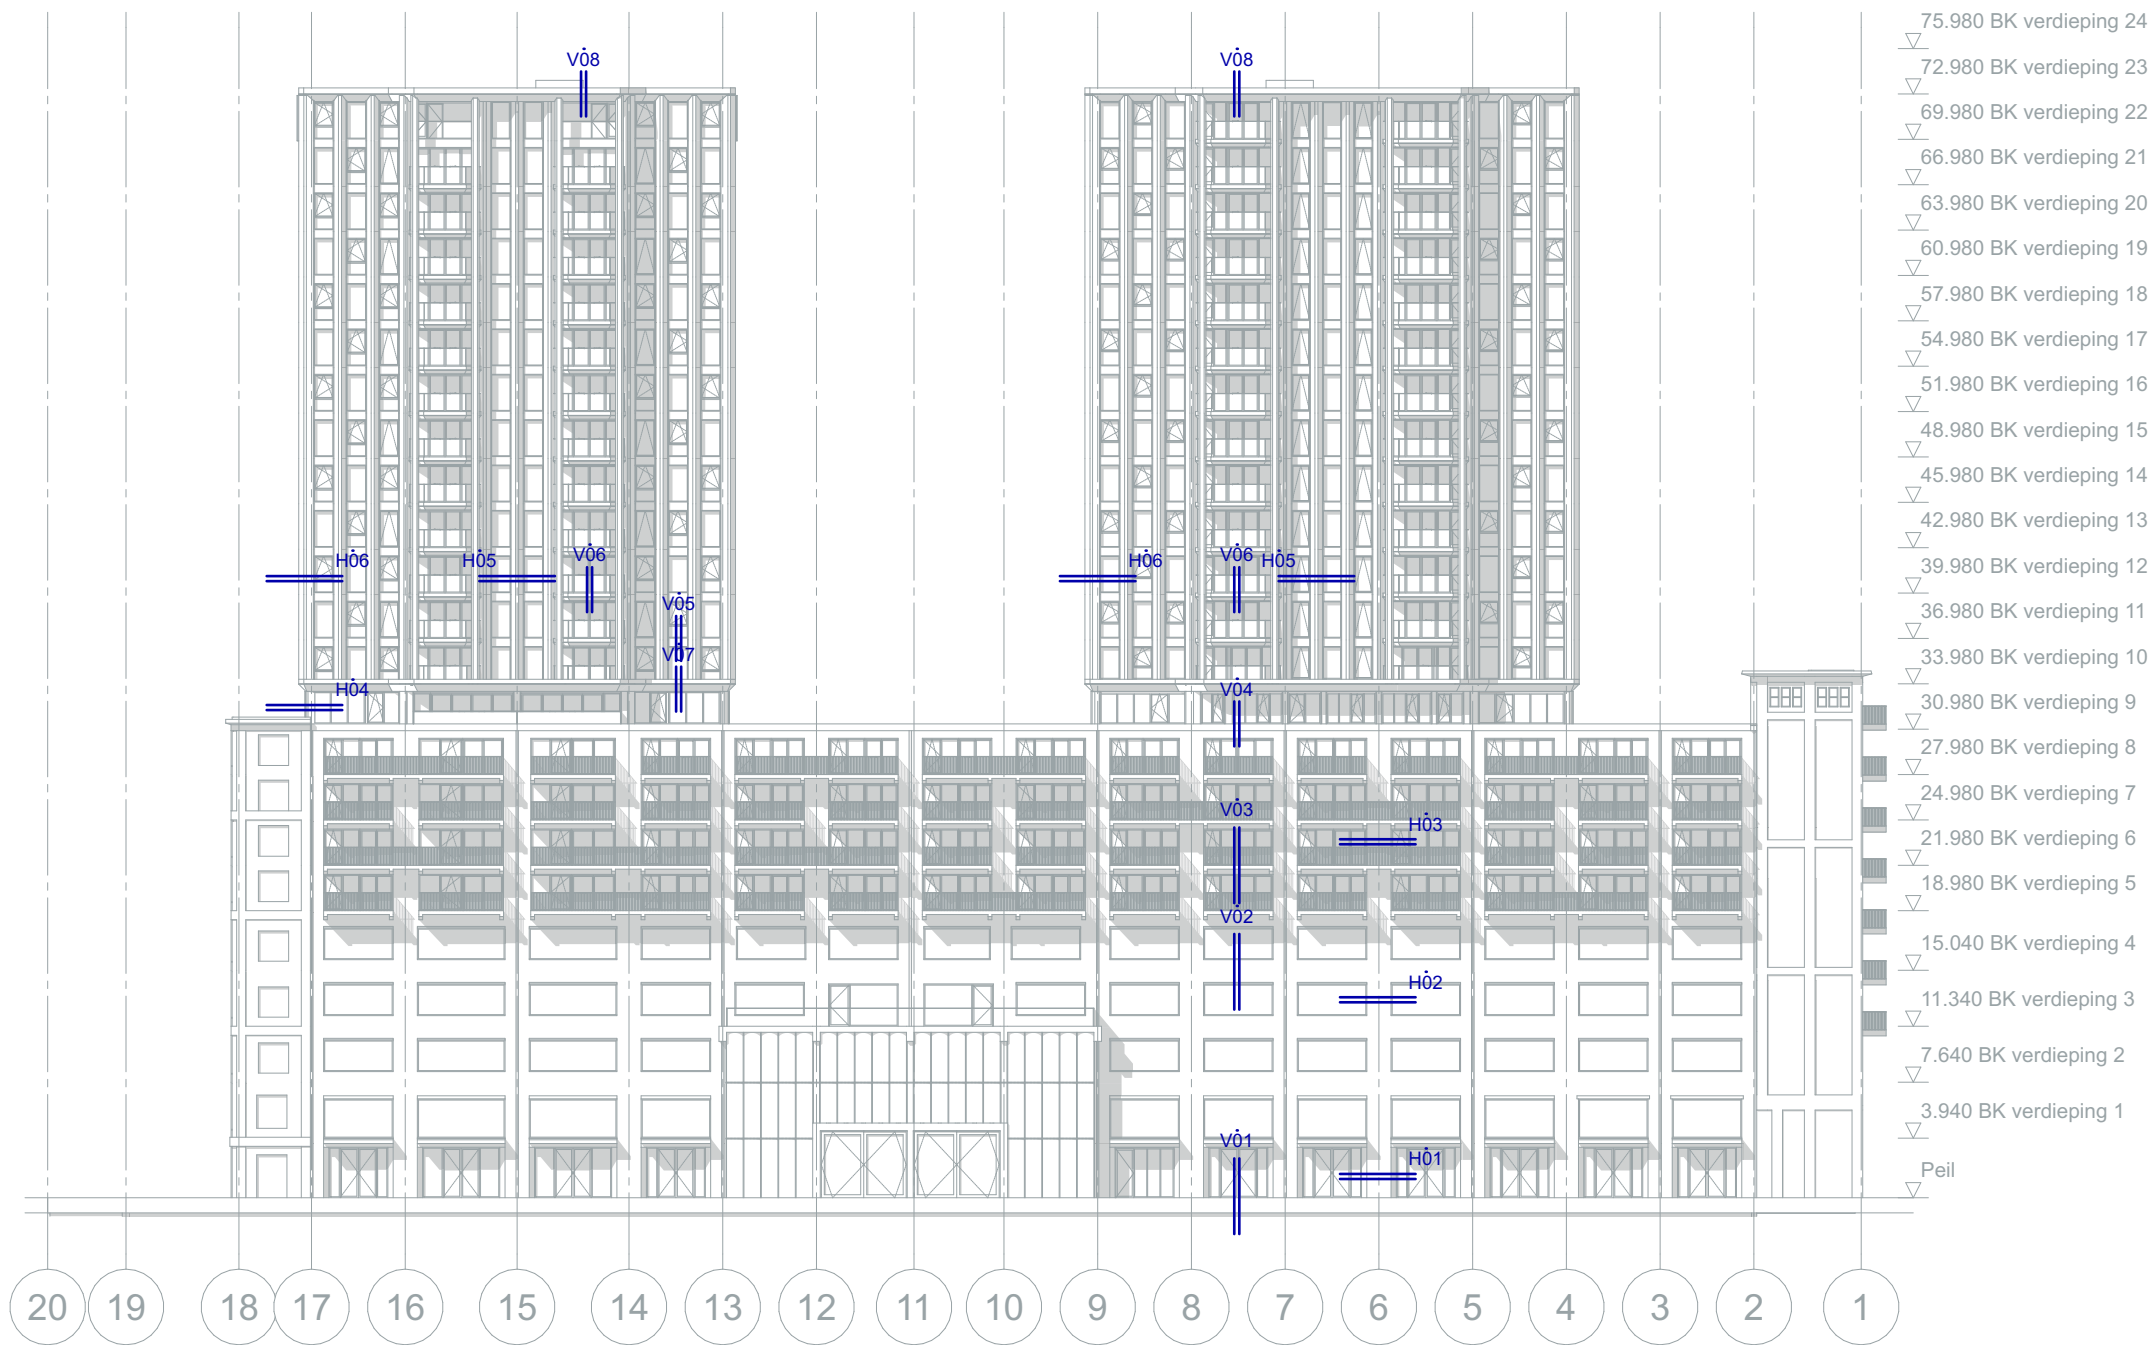


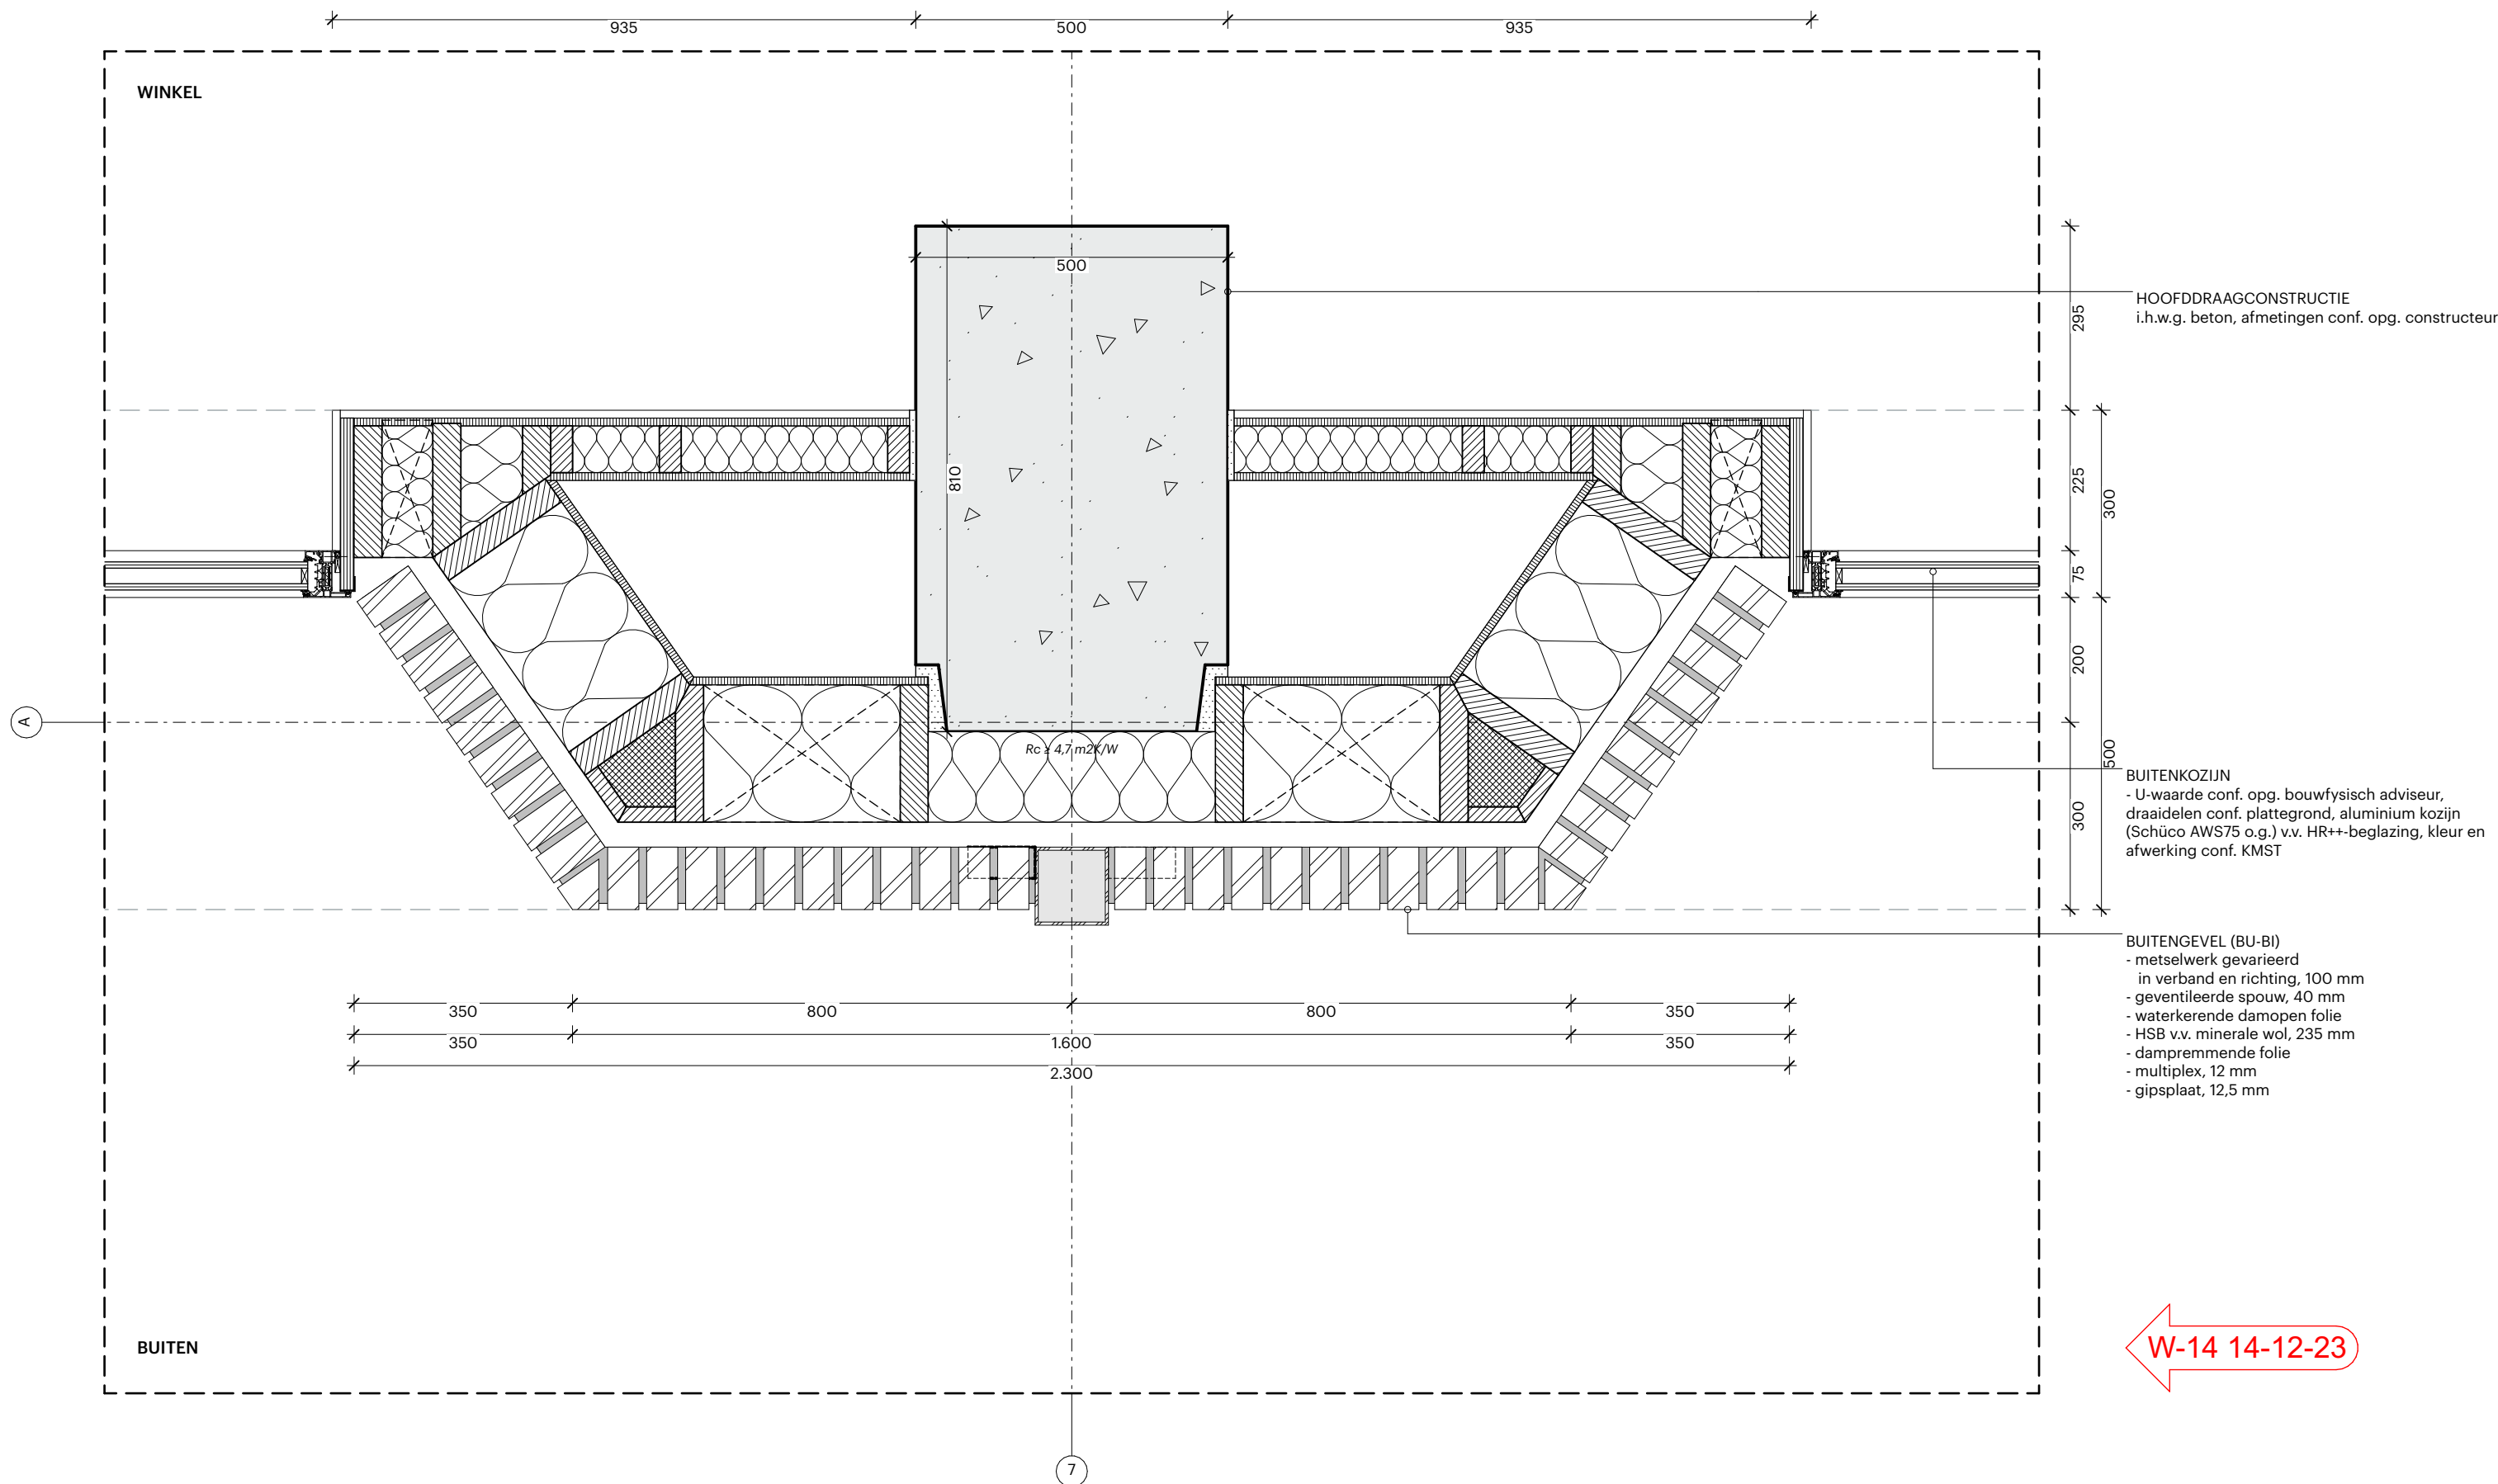


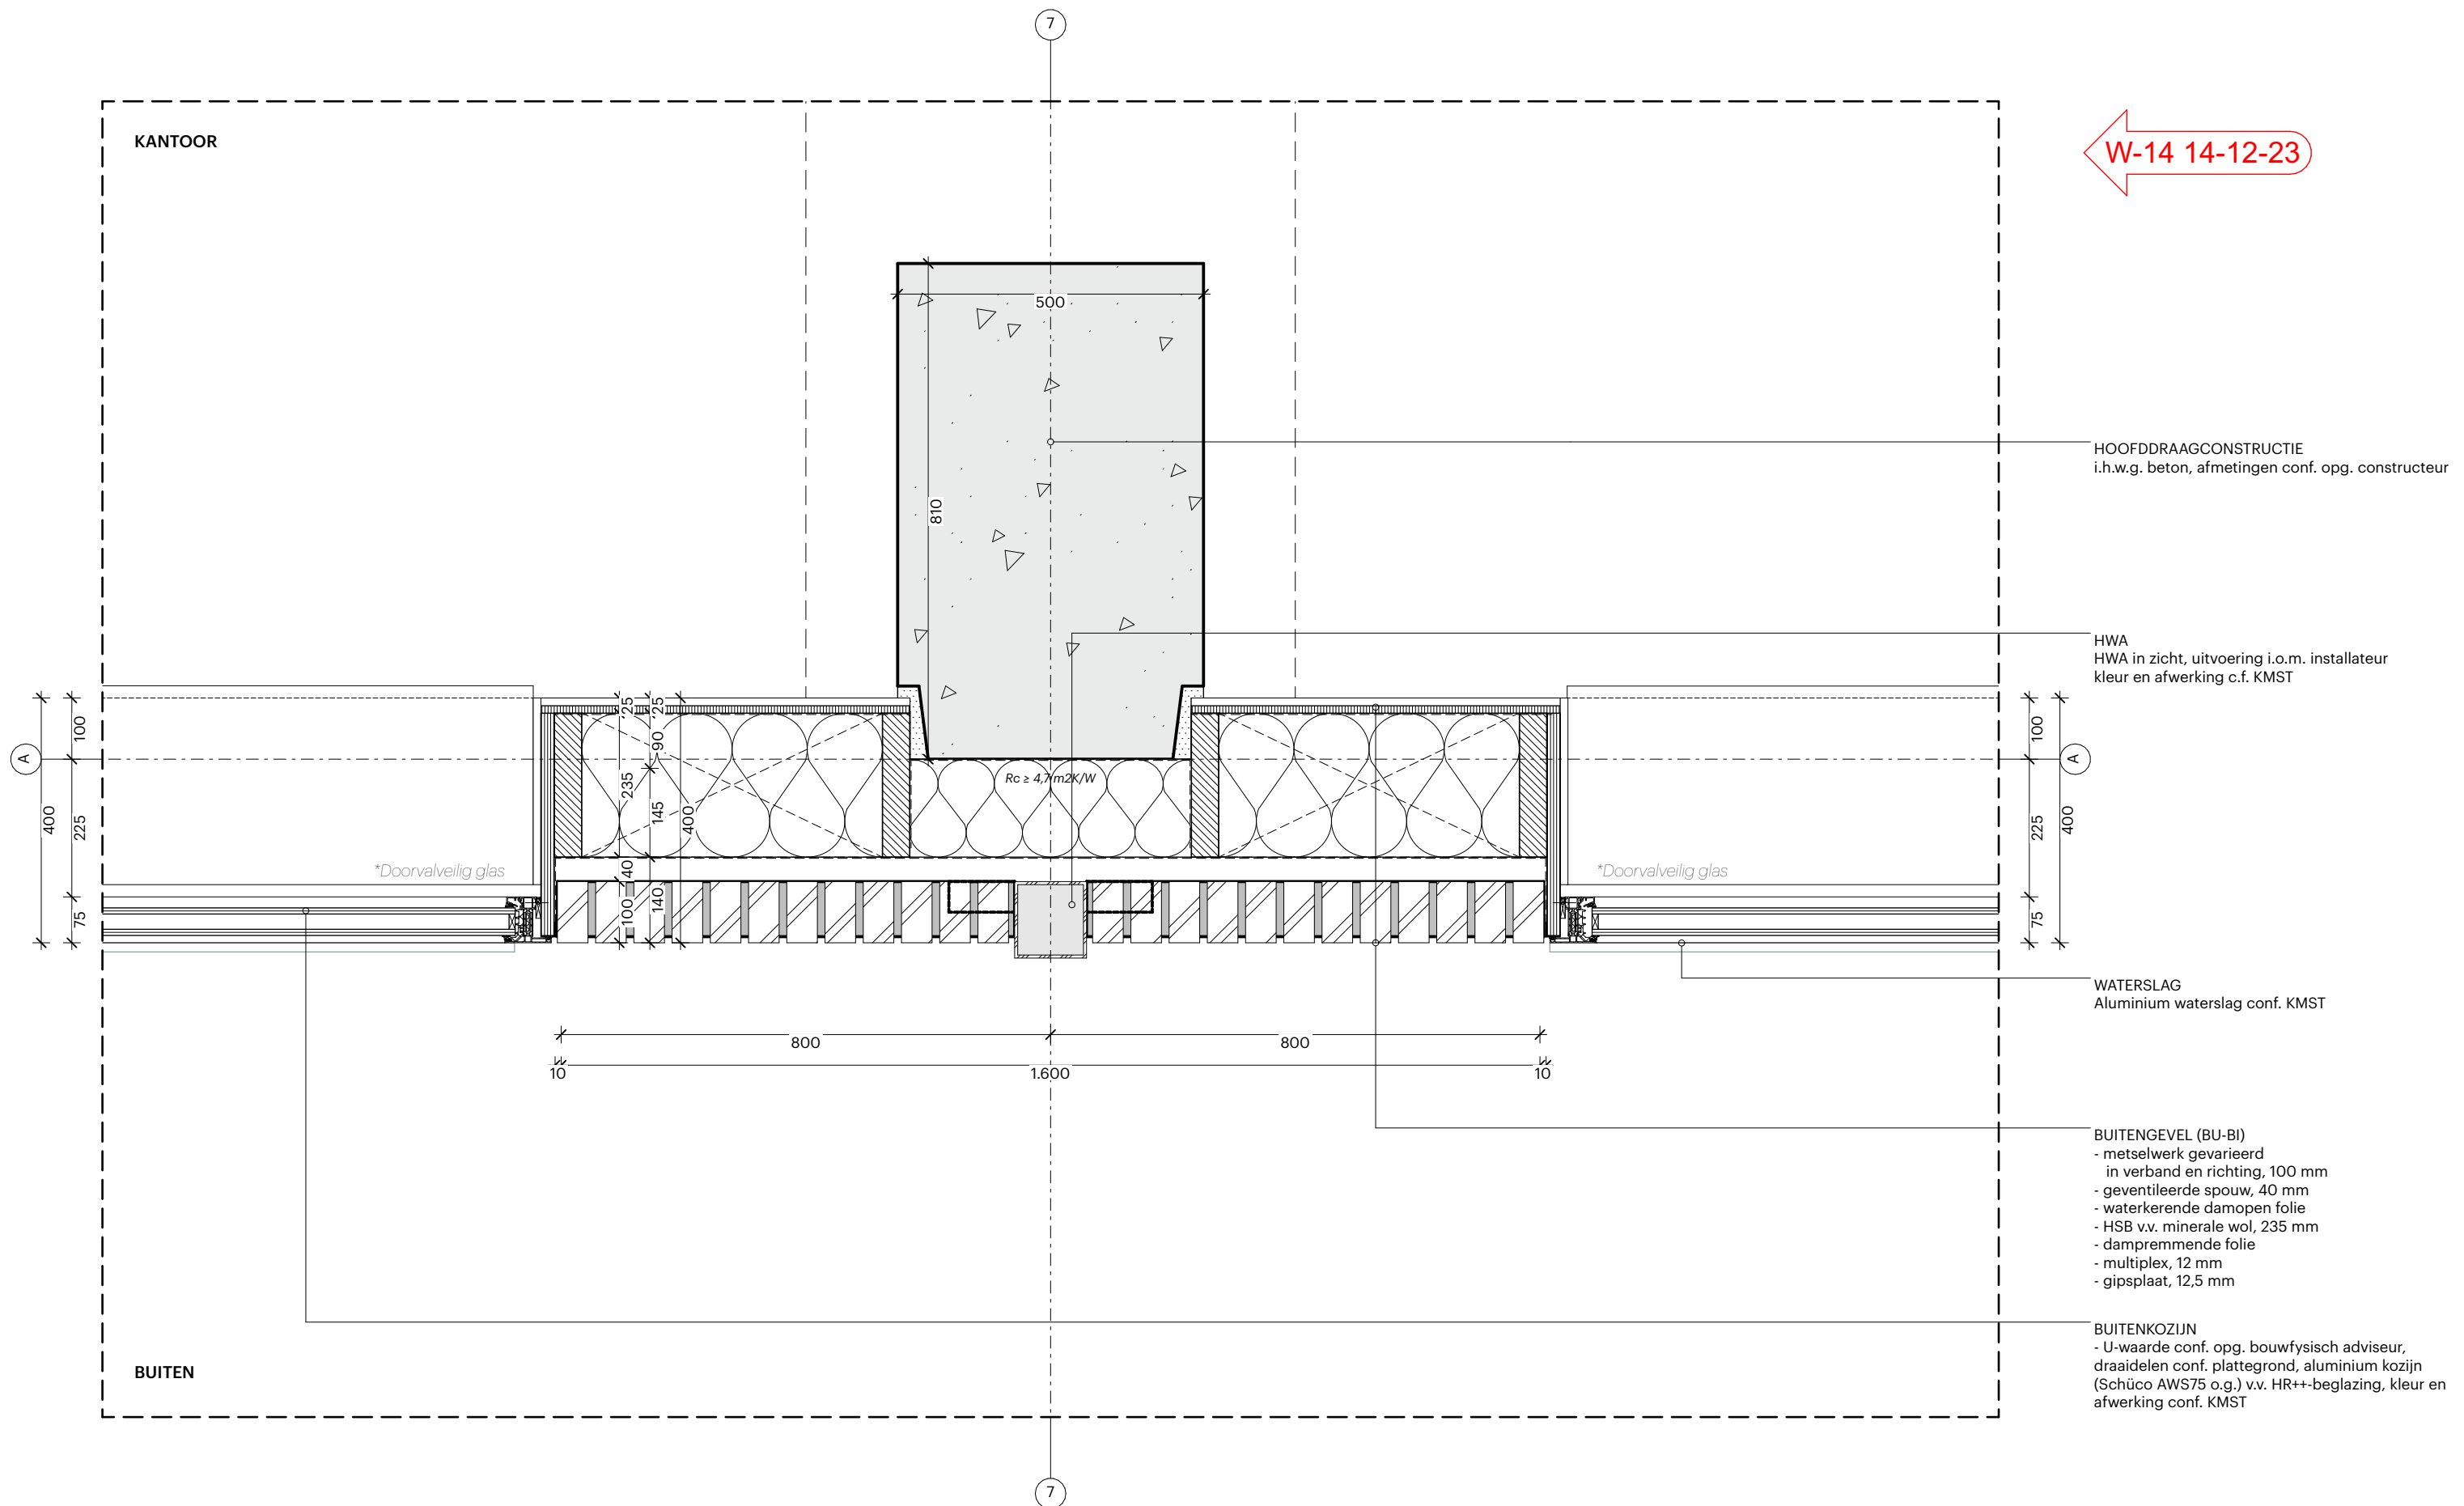


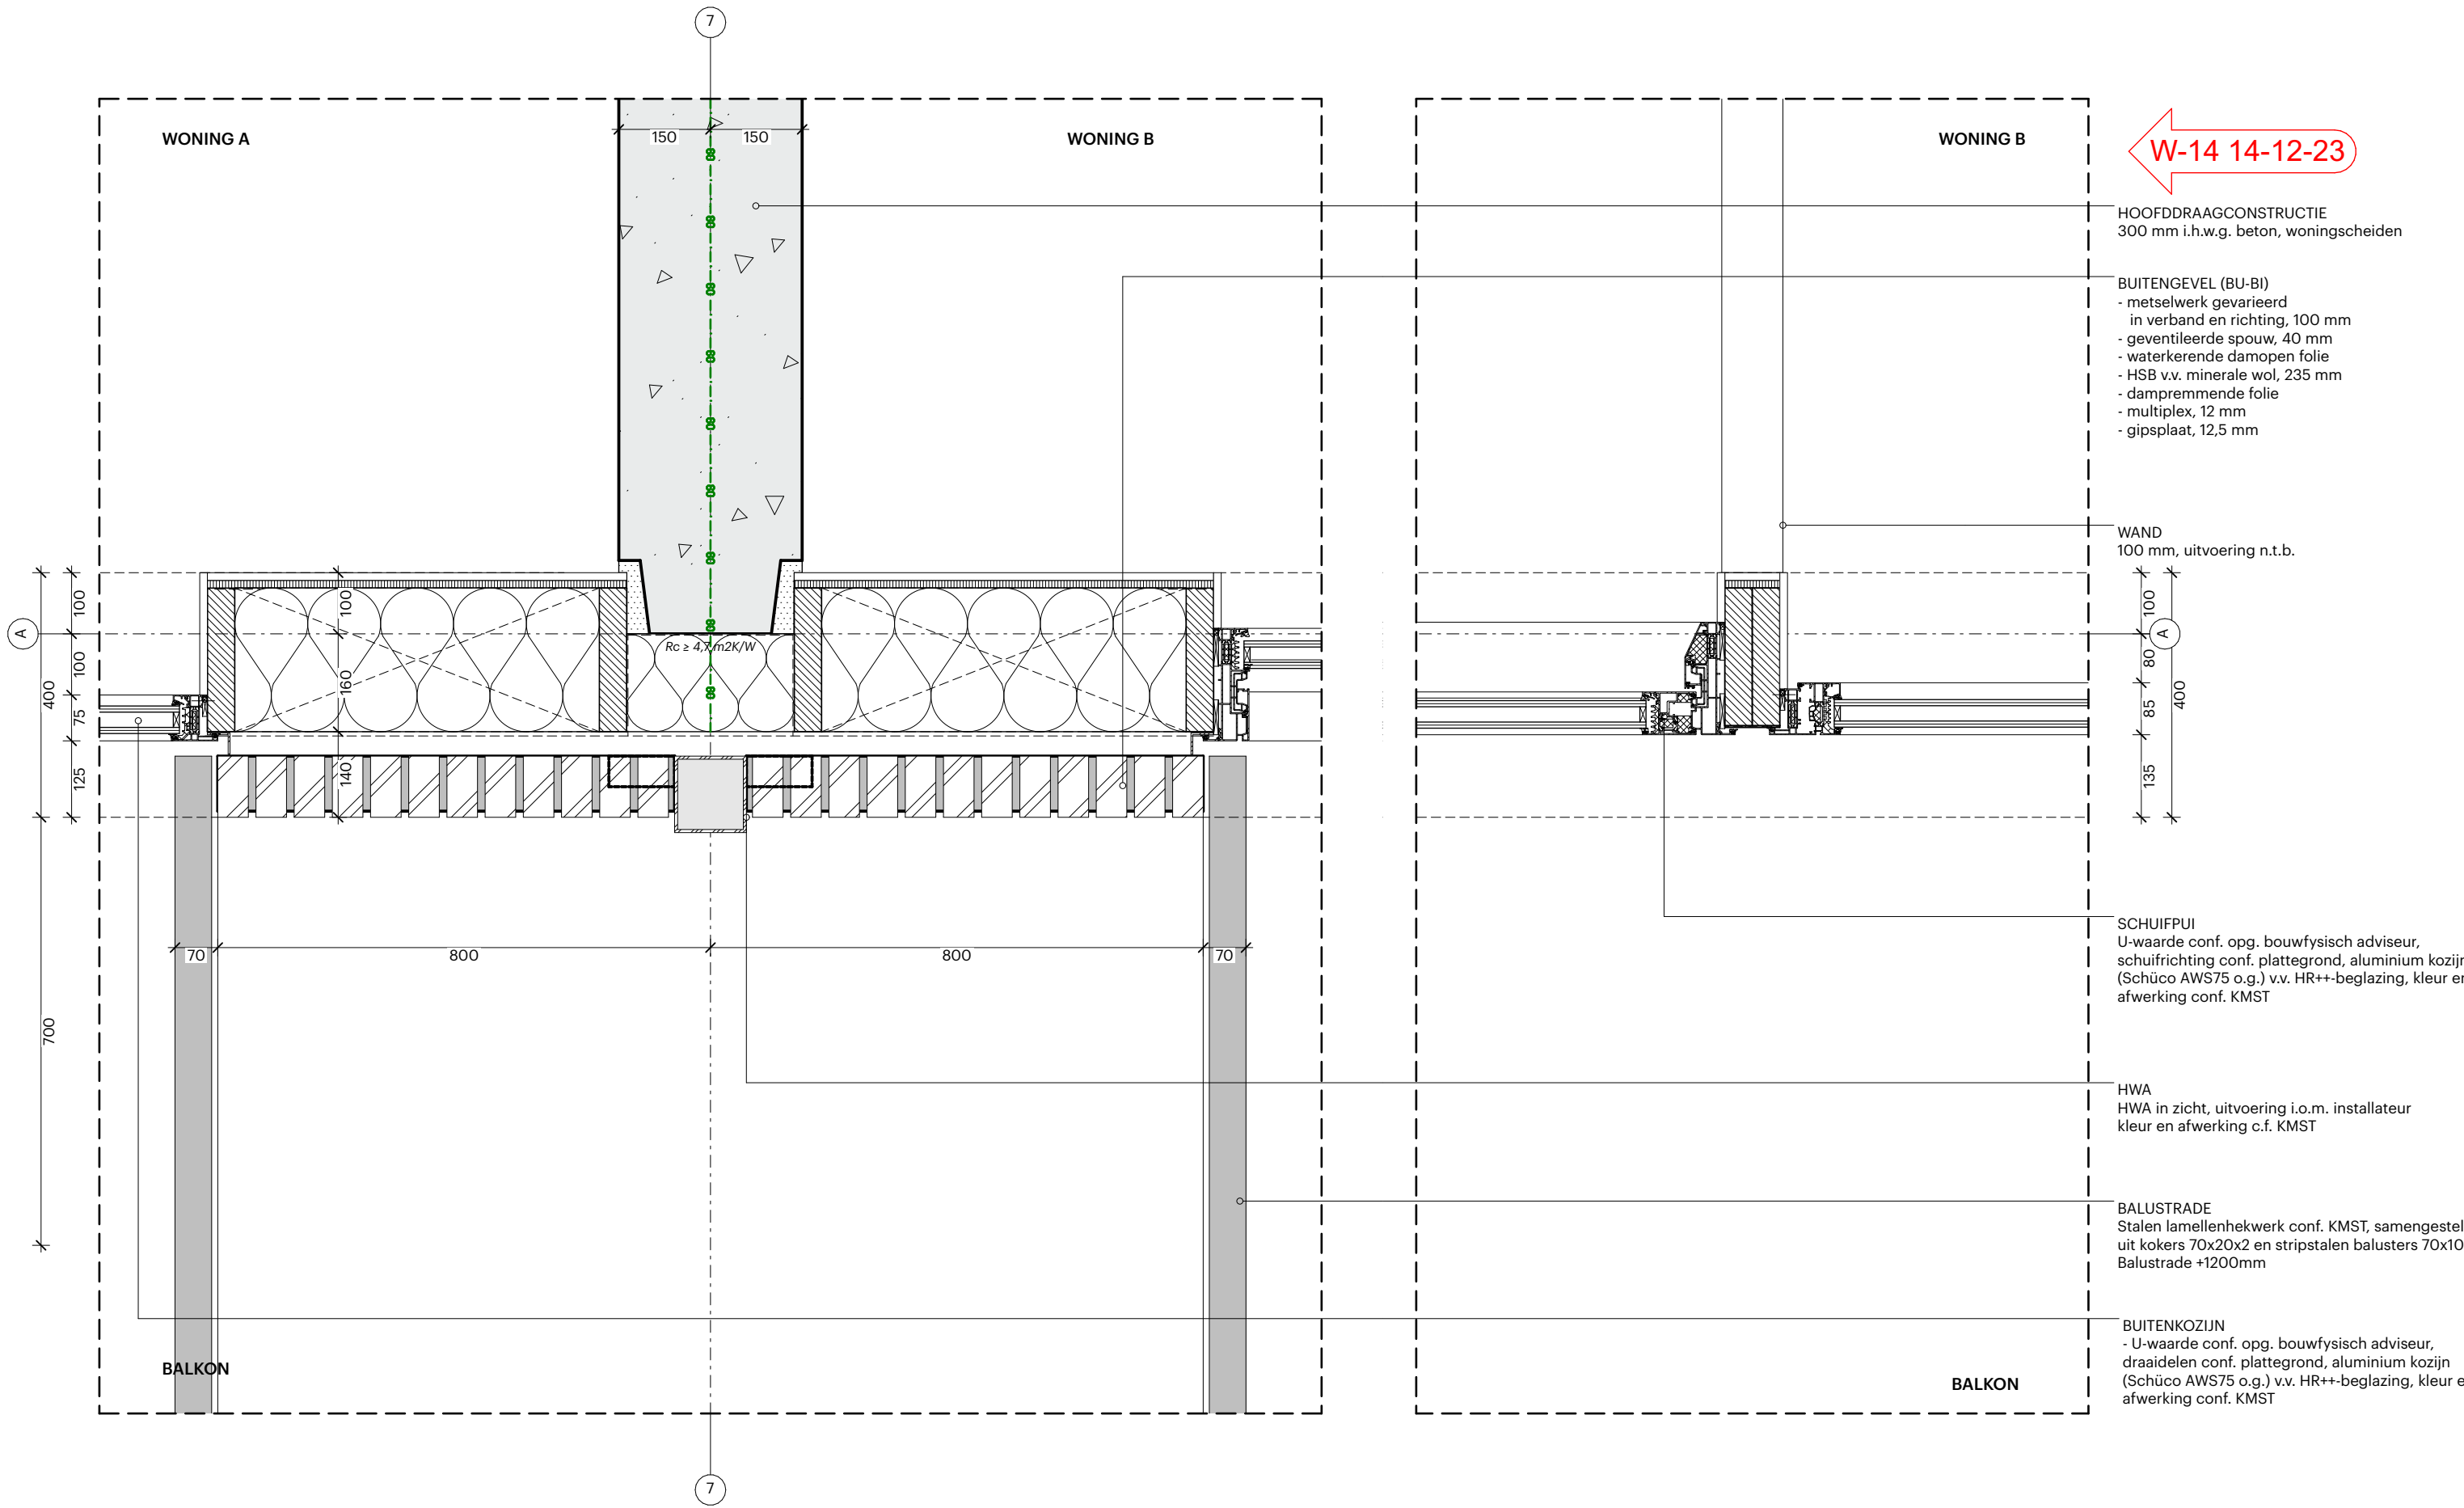


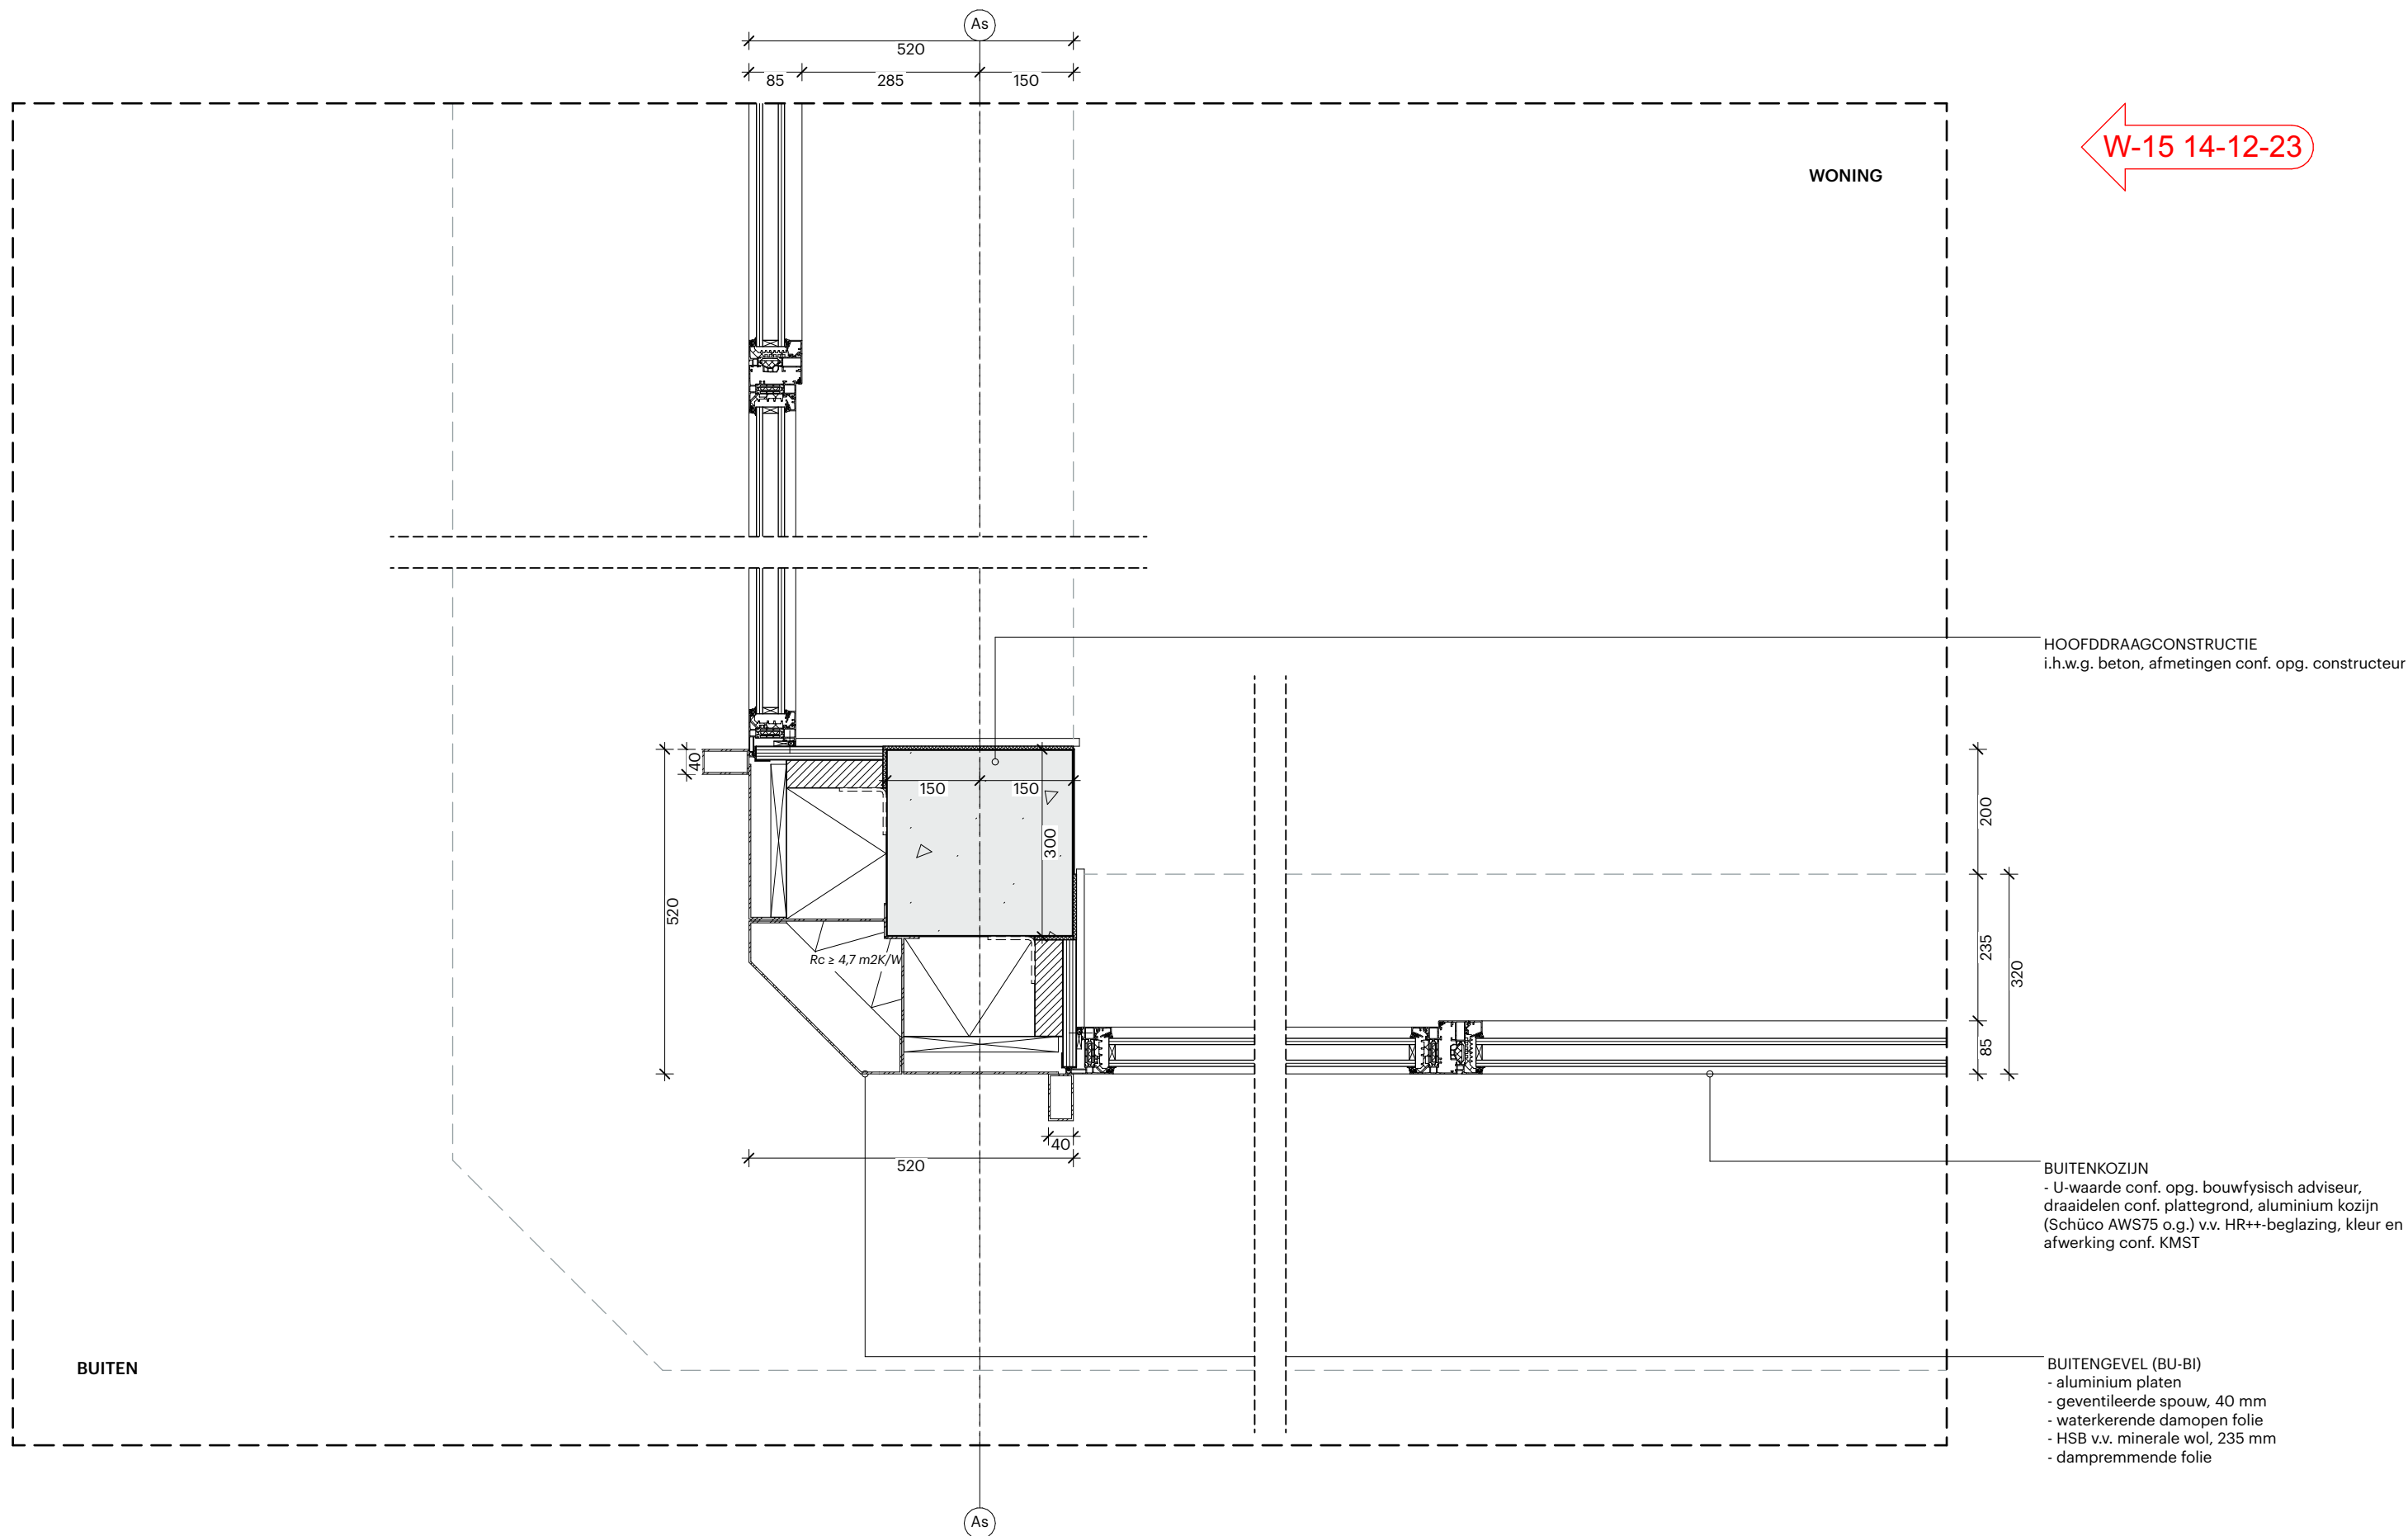


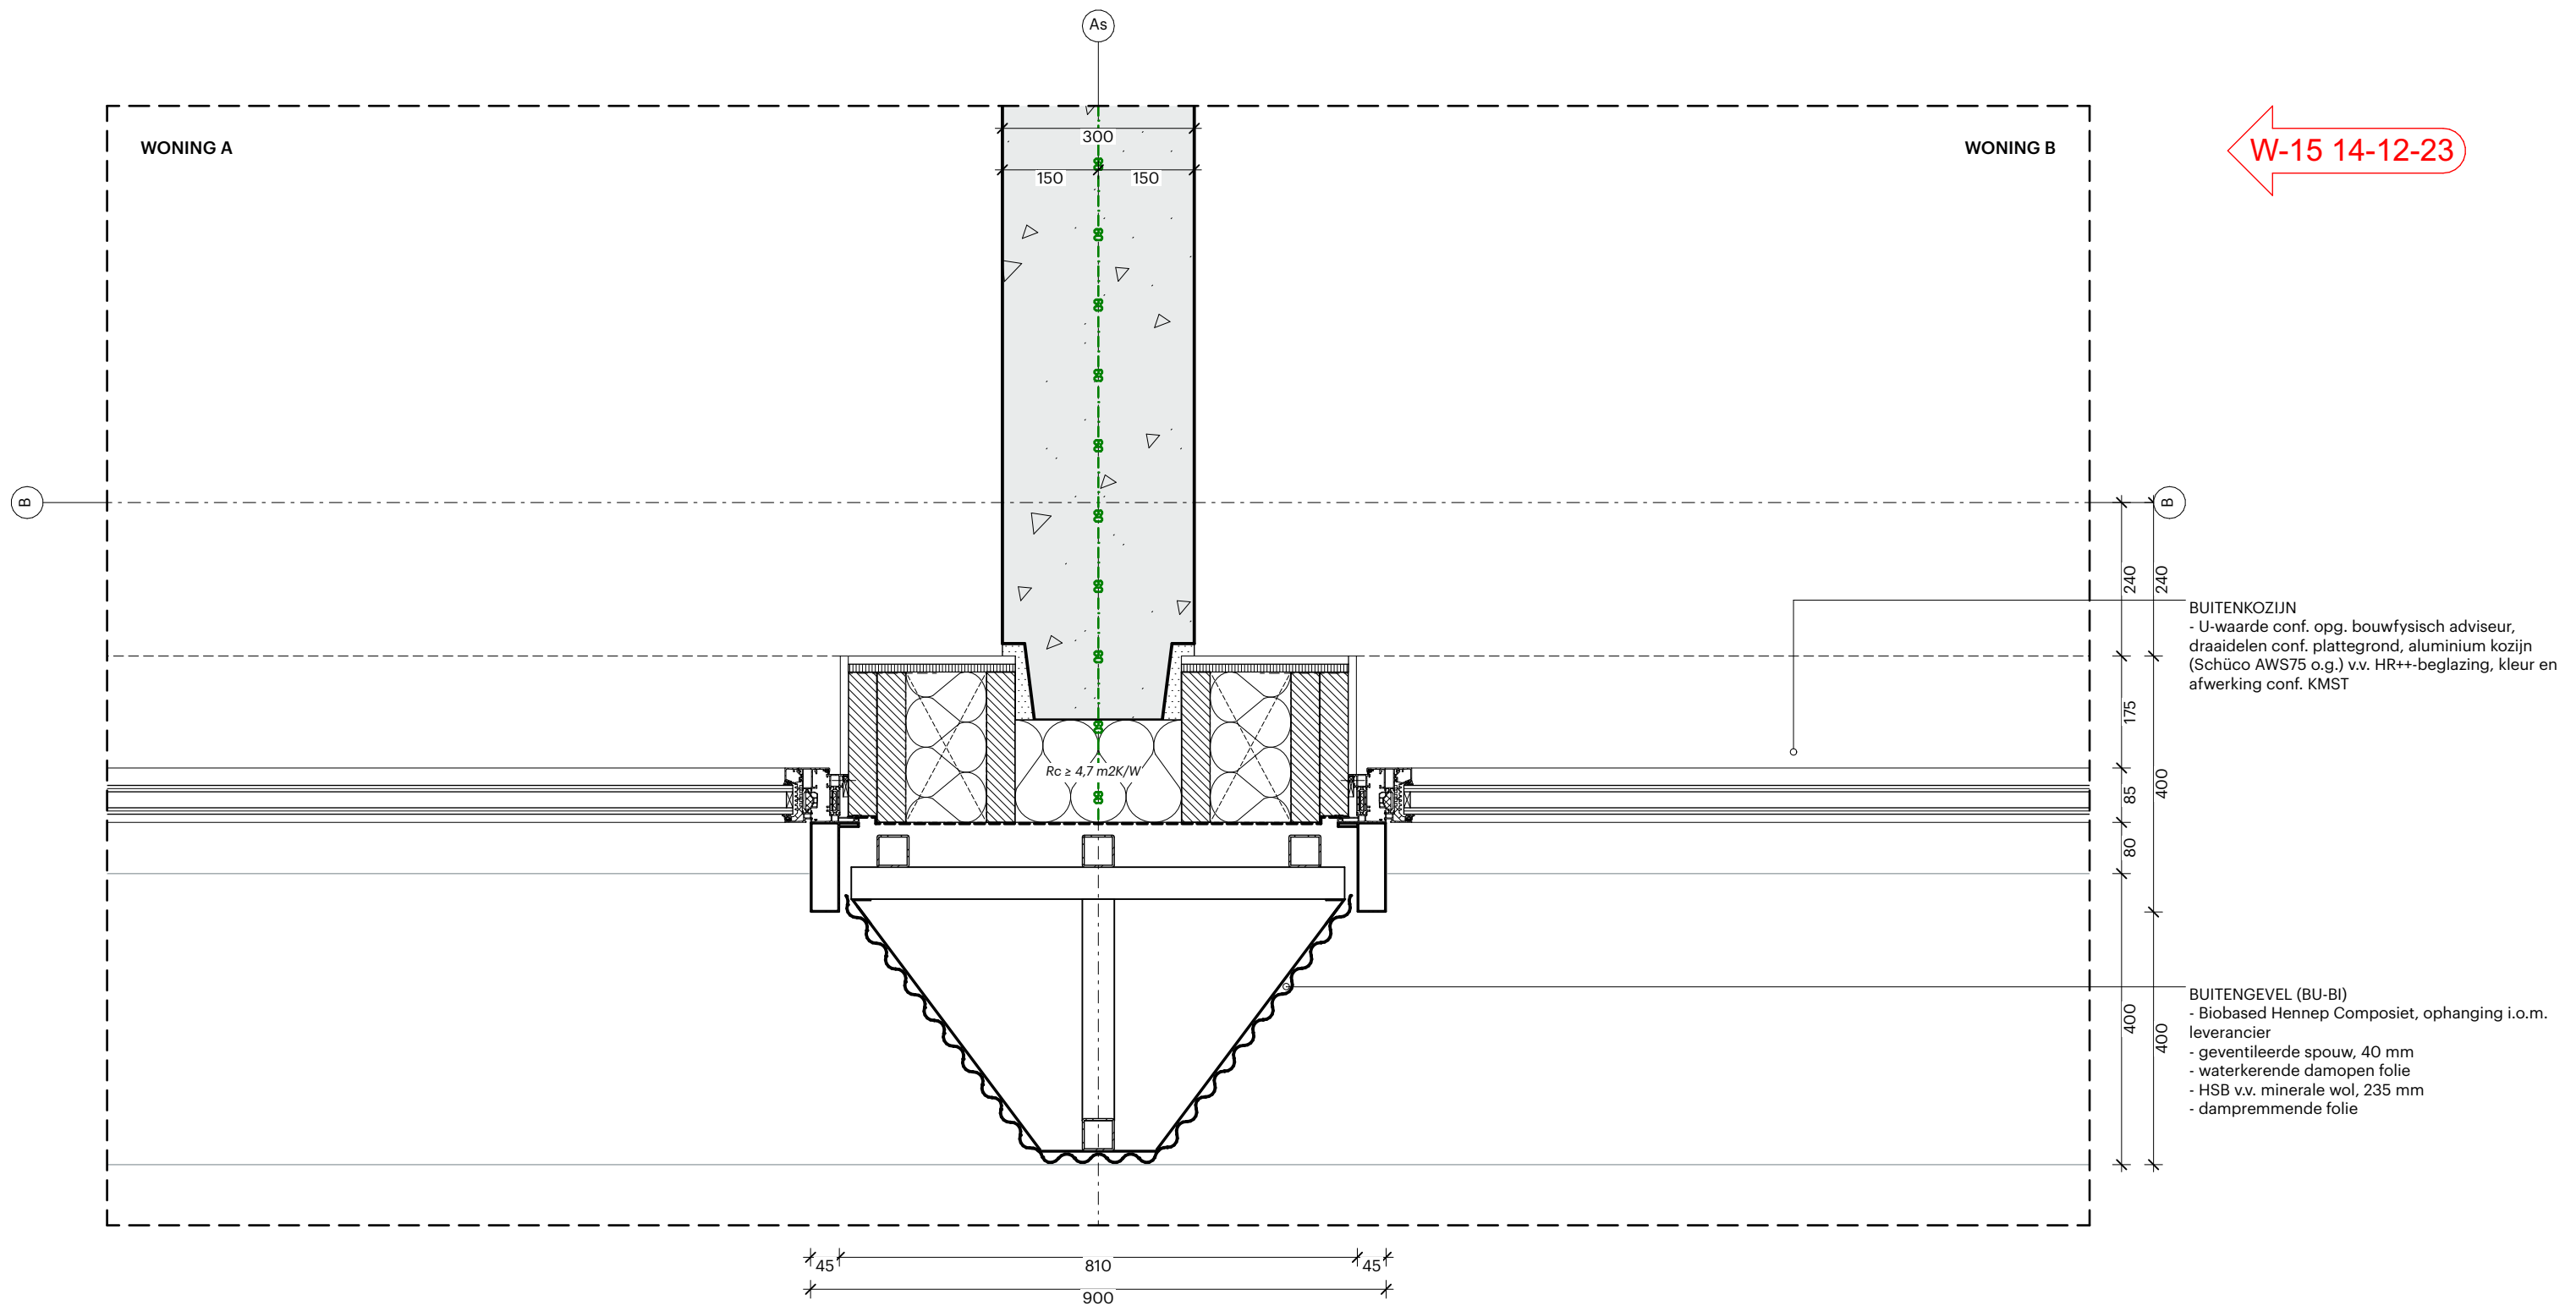

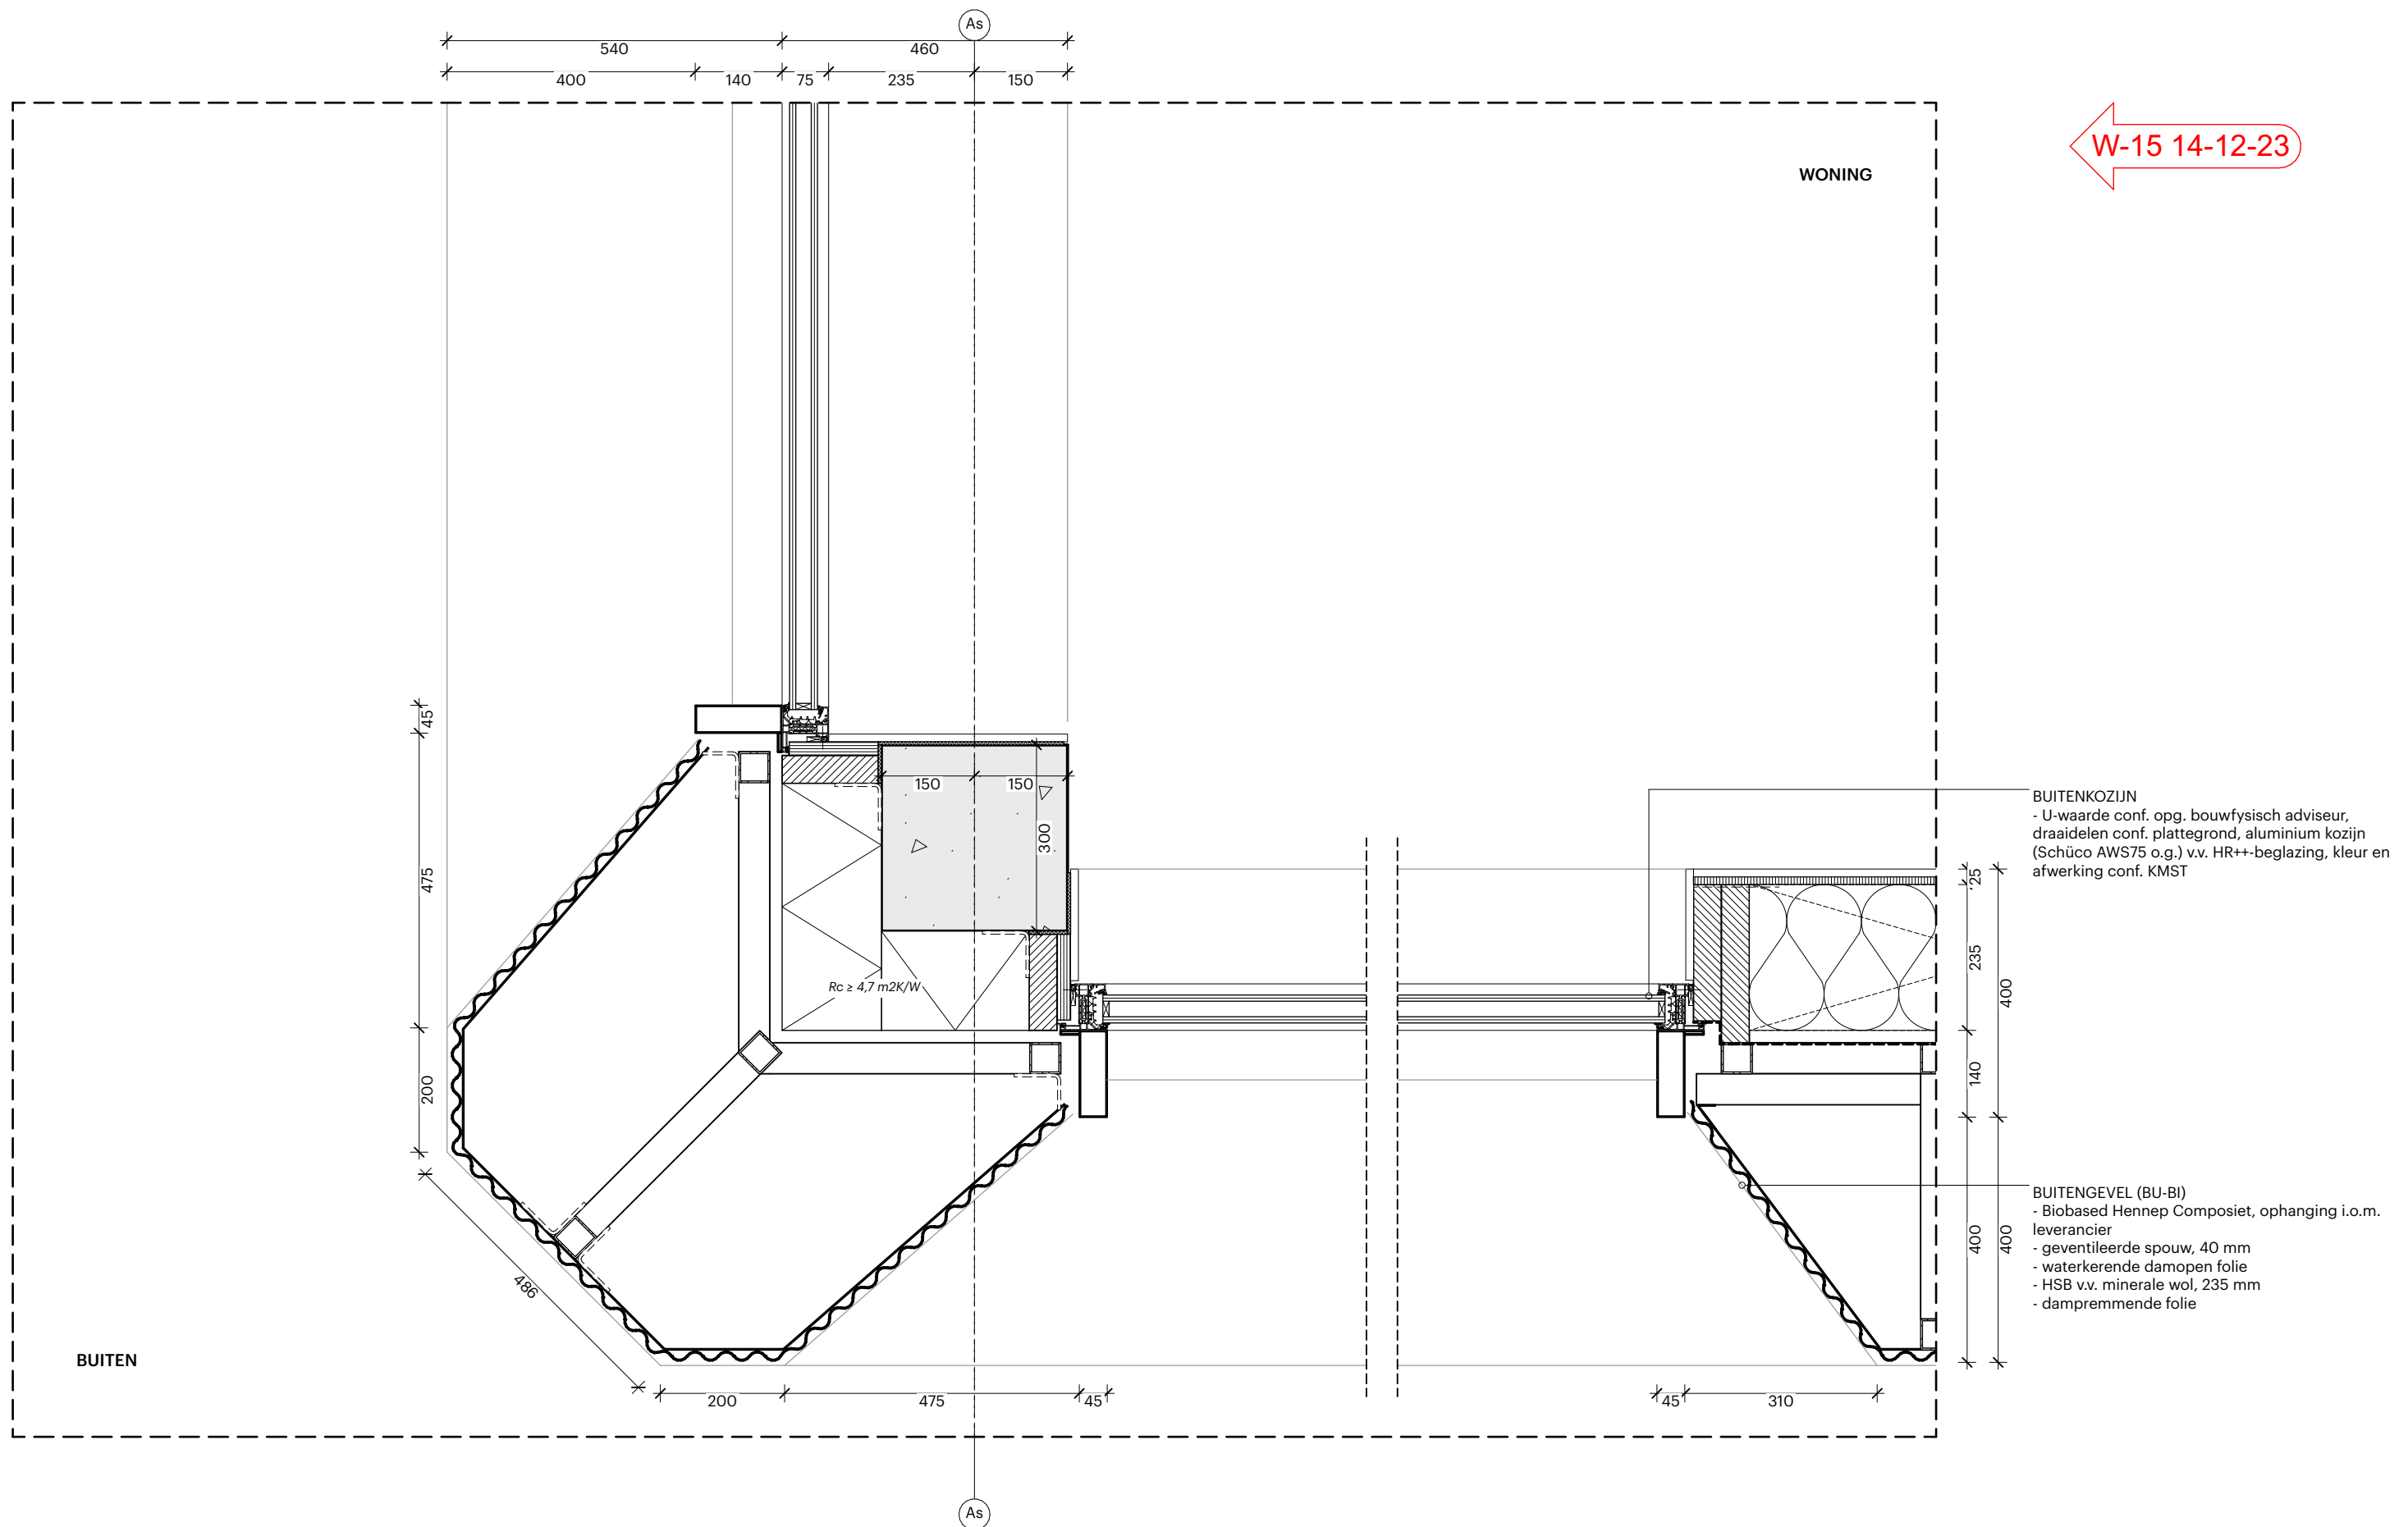

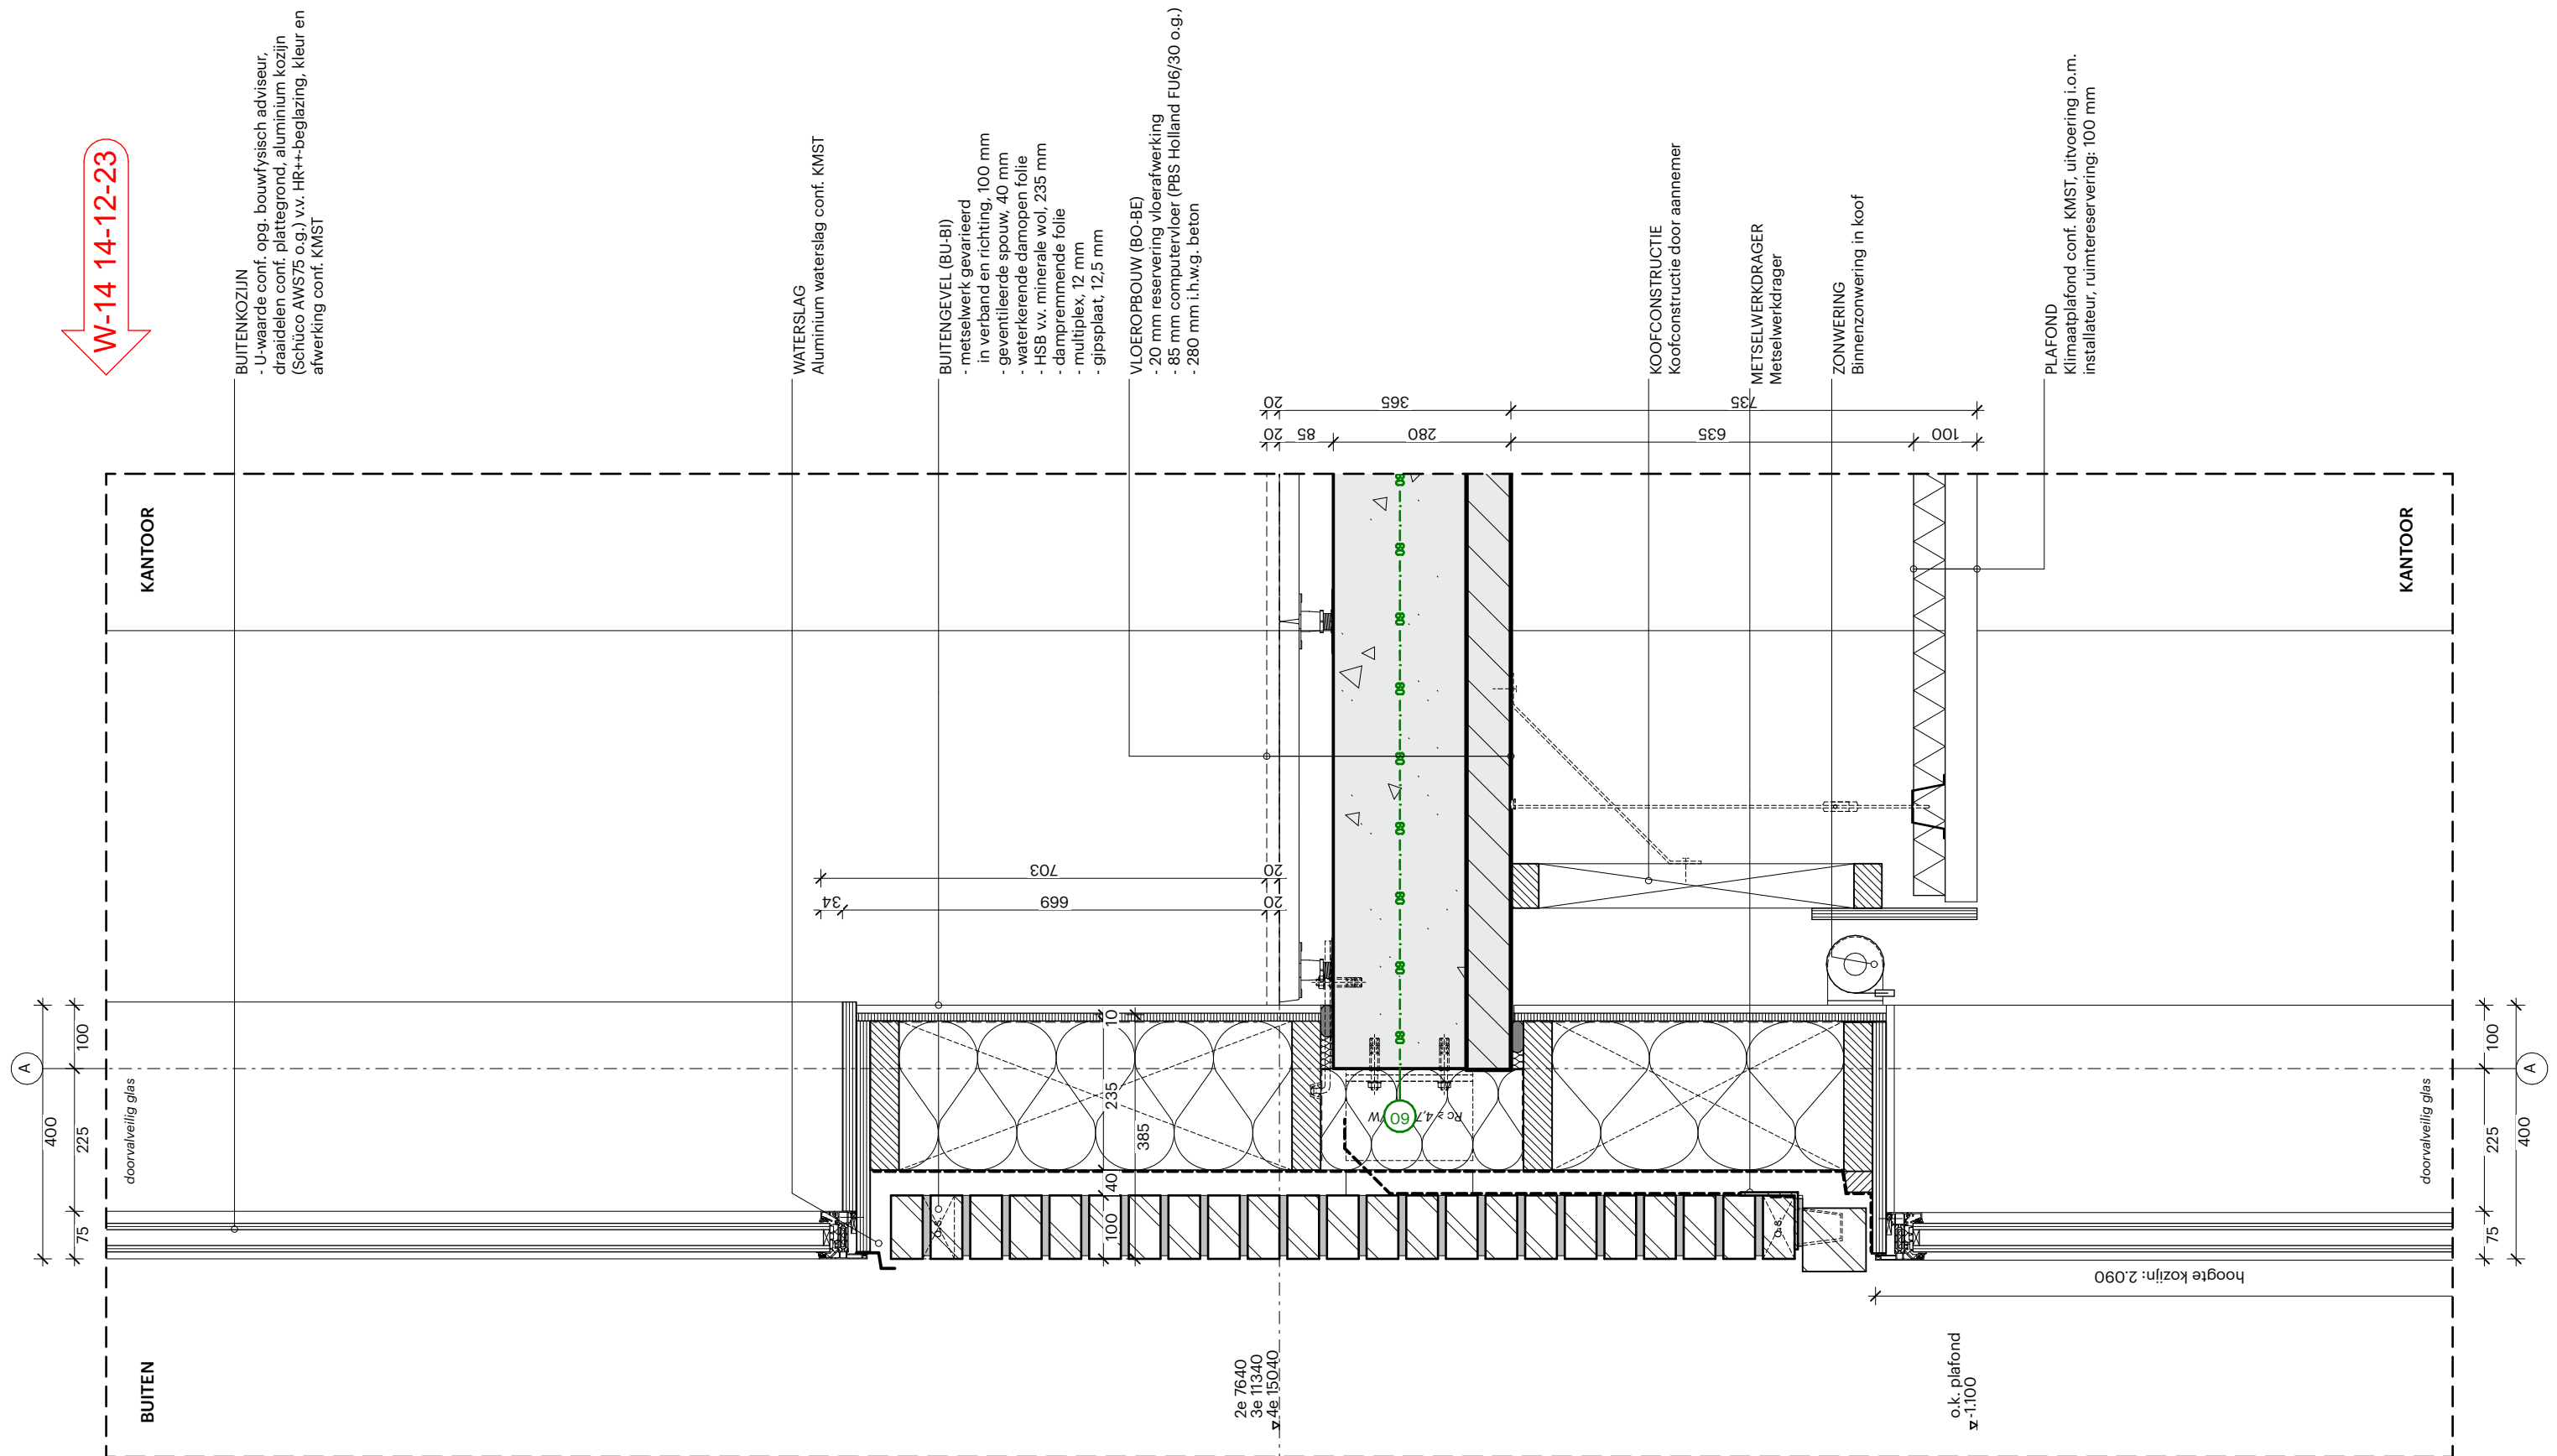

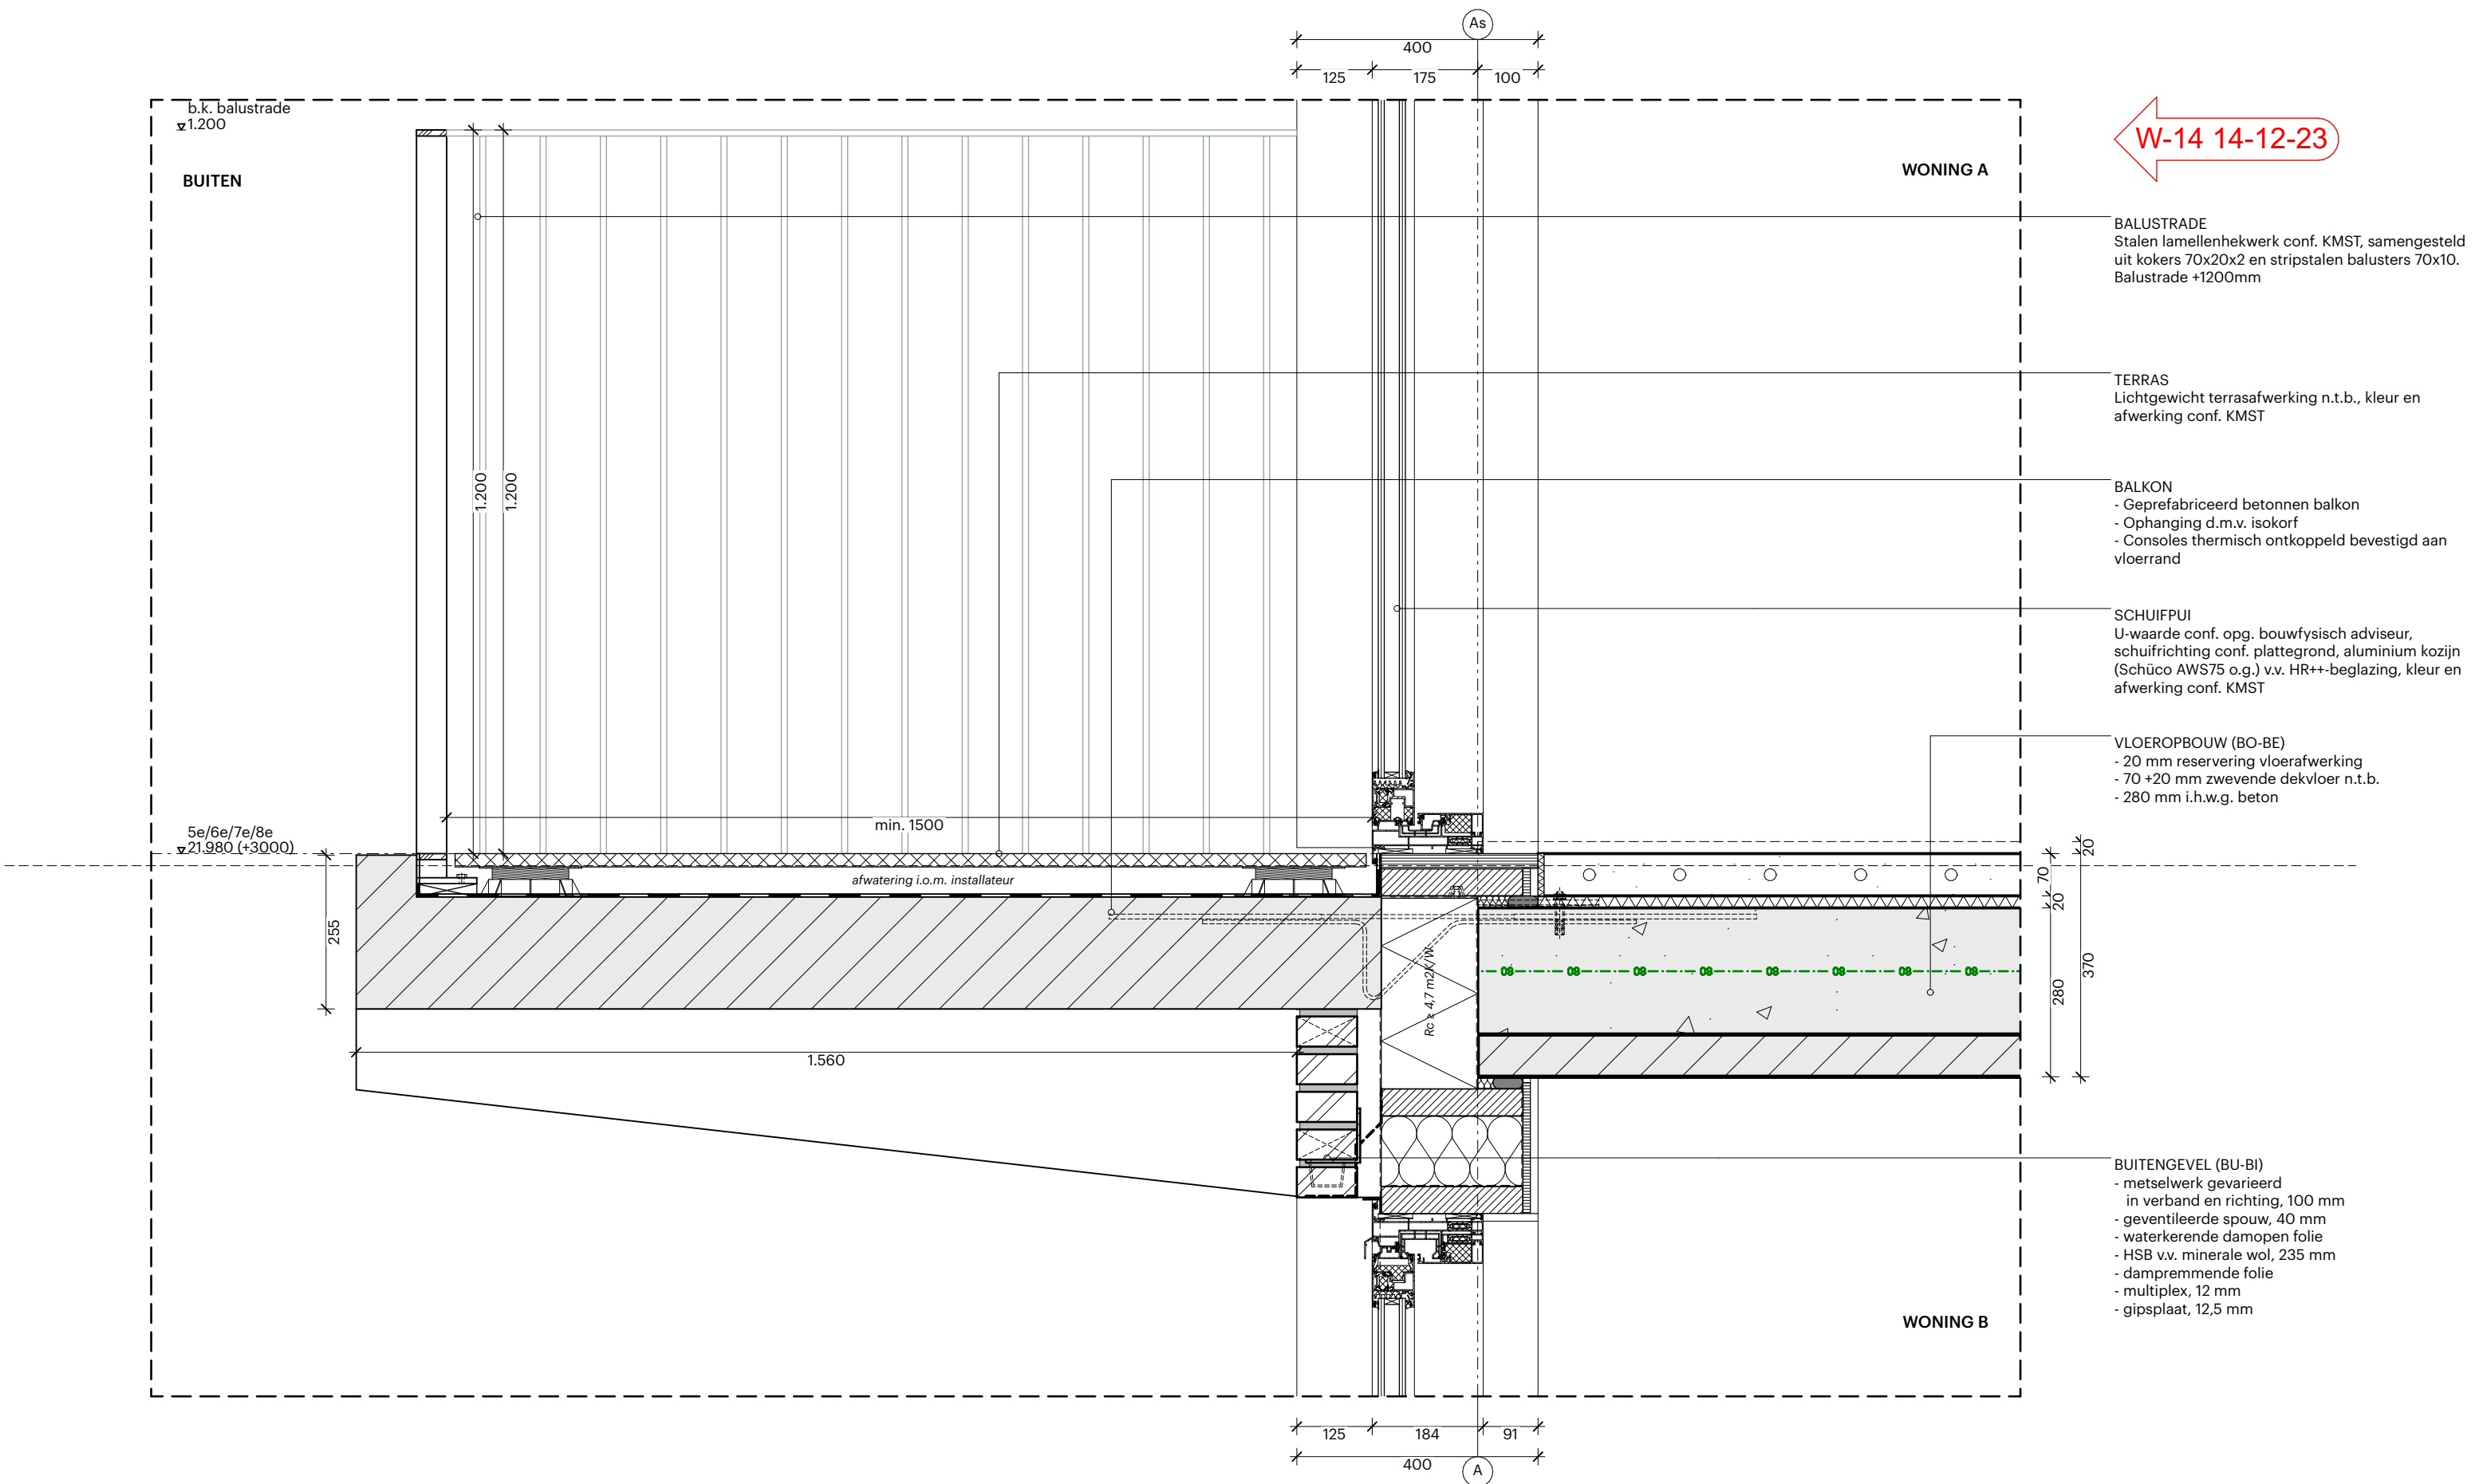

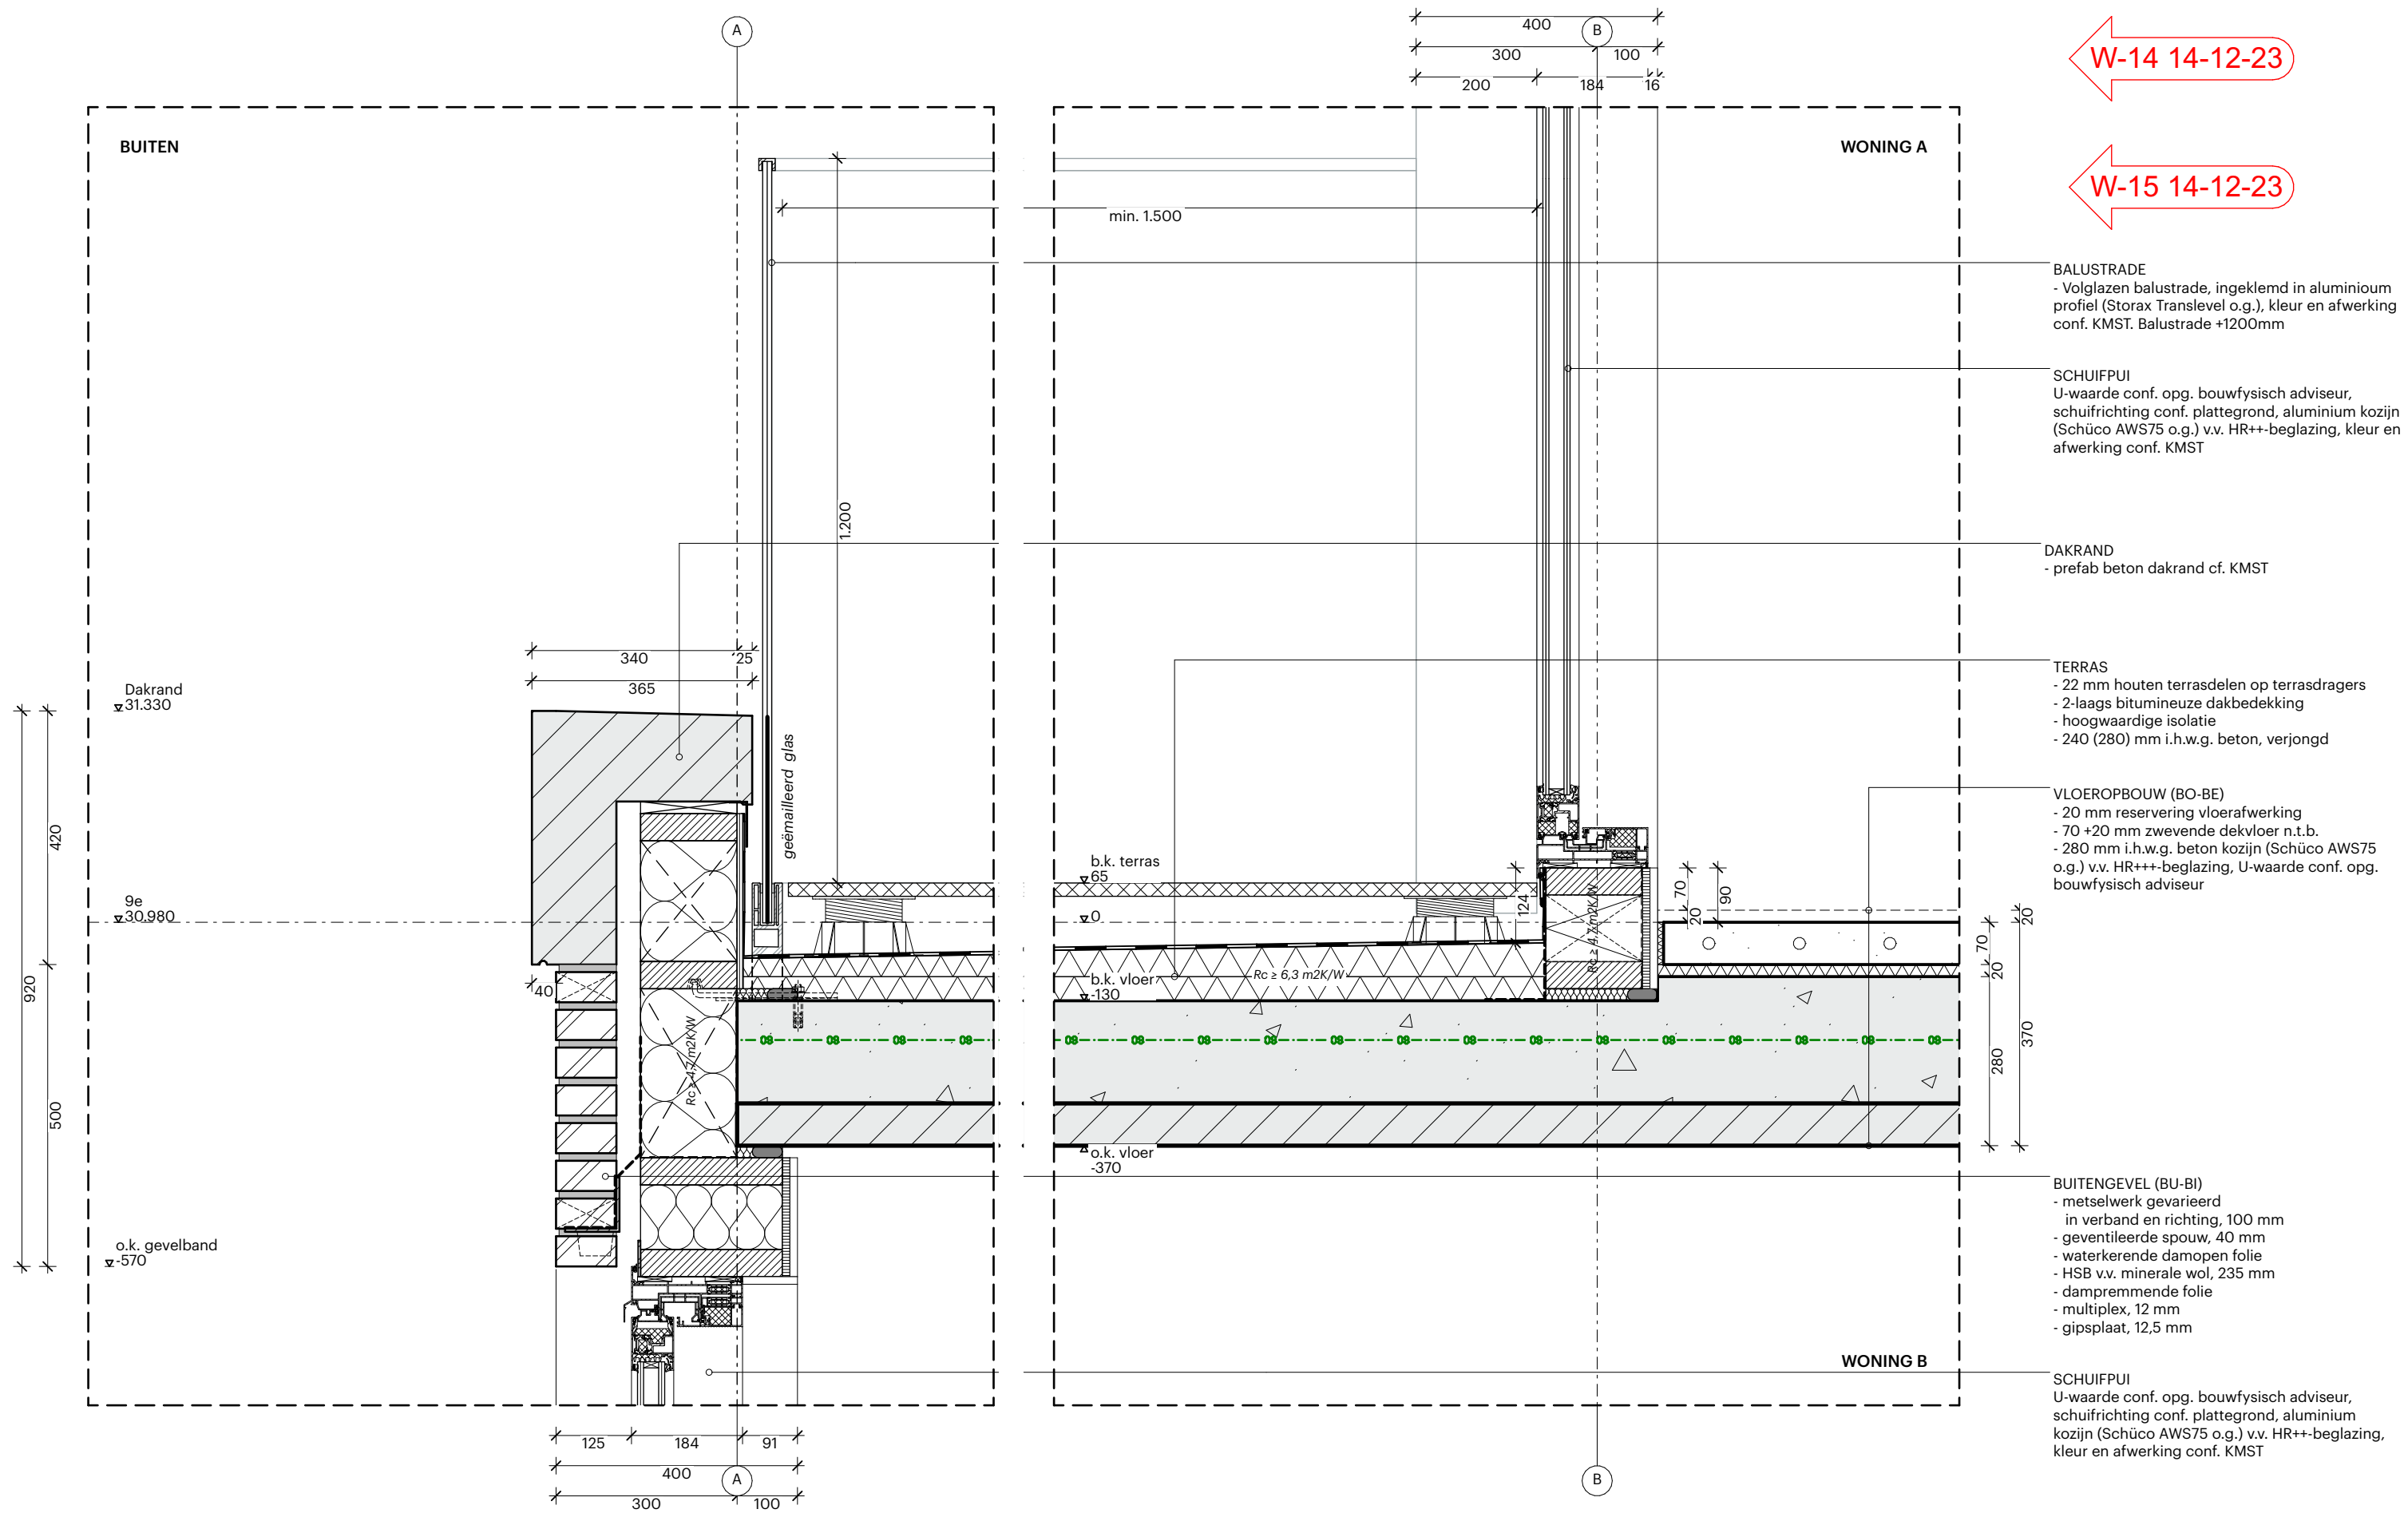

W-14 14-12-23

W-15 14-12-23

BALUSTRADE
- Volglazen balustrade, ingeklemd in aluminium profiel (Storax Translevel o.g.), kleur en afwerking conf. KMST. Balustrade +1200mm

SCHUIFPUI
U-waarde conf. opg. bouwfysisch adviseur, schuifrichting conf. plattegrond, aluminium kozijn (Schüco AWS75 o.g.) v.v. HR++-beglazing, kleur en afwerking conf. KMST

DAKRAND
- prefab beton dakrand cf. KMST

TERRAS
- 22 mm houten terrasdelen op terrasdragers
- 2-laags bitumineuze dakbedekking
- hoogwaardige isolatie
- 240 (280) mm i.h.w.g. beton, verjongd

VLOEROPBOUW (BO-BE)
- 20 mm reservering vloerafwerking
- 70 +20 mm zwevende dekvloer n.t.b.
- 280 mm i.h.w.g. beton kozijn (Schüco AWS75 o.g.) v.v. HR+++-beglazing, U-waarde conf. opg. bouwfysisch adviseur

BUITENGEVEL (BU-BI)
- metselwerk gevarieerd in verband en richting, 100 mm
- geventileerde spouw, 40 mm
- waterkerende damopen folie
- HSB v.v. minerale wol, 235 mm
- dampremmende folie
- multiplex, 12 mm
- gipsplaat, 12,5 mm

SCHUIFPUI
U-waarde conf. opg. bouwfysisch adviseur, schuifrichting conf. plattegrond, aluminium kozijn (Schüco AWS75 o.g.) v.v. HR++-beglazing, kleur en afwerking conf. KMST

