

Disclaimer maatvoering

Alle maten dienen in het werk gecontroleerd te worden. Aan de informatie kan geen rechten worden ontleend.

Bronvermelding informatie tekening

De informatie is overgenomen uit de archieftekeningen. Aangevuld met eigen waarneming ter plaatse.

Renvooi

Voor renvooi zie tekening "2710 OV 014 Renvooi"

Project

Codrico Rotterdam

Codrico Rotterdam Silo 1966 - gebouw C1

Onderdeel

Details C1

Voorblad gebouw C1

Tekeningnummer

2710 C1 OV 100

-

|            |        |         |
|------------|--------|---------|
| Datum      | Schaal | Formaat |
| 13/11/2023 |        | A3      |

Wijzigingsdatum

|      |            |
|------|------------|
| Fase | Status     |
| OV   | definitief |


Opdrachtgever

RED Company

Architect

OFFICE WINHOV

Johan van Hasseltweg 2 E1, 1022 WV Amsterdam, tel. +31 20 684 44 46, office@winhov.nl

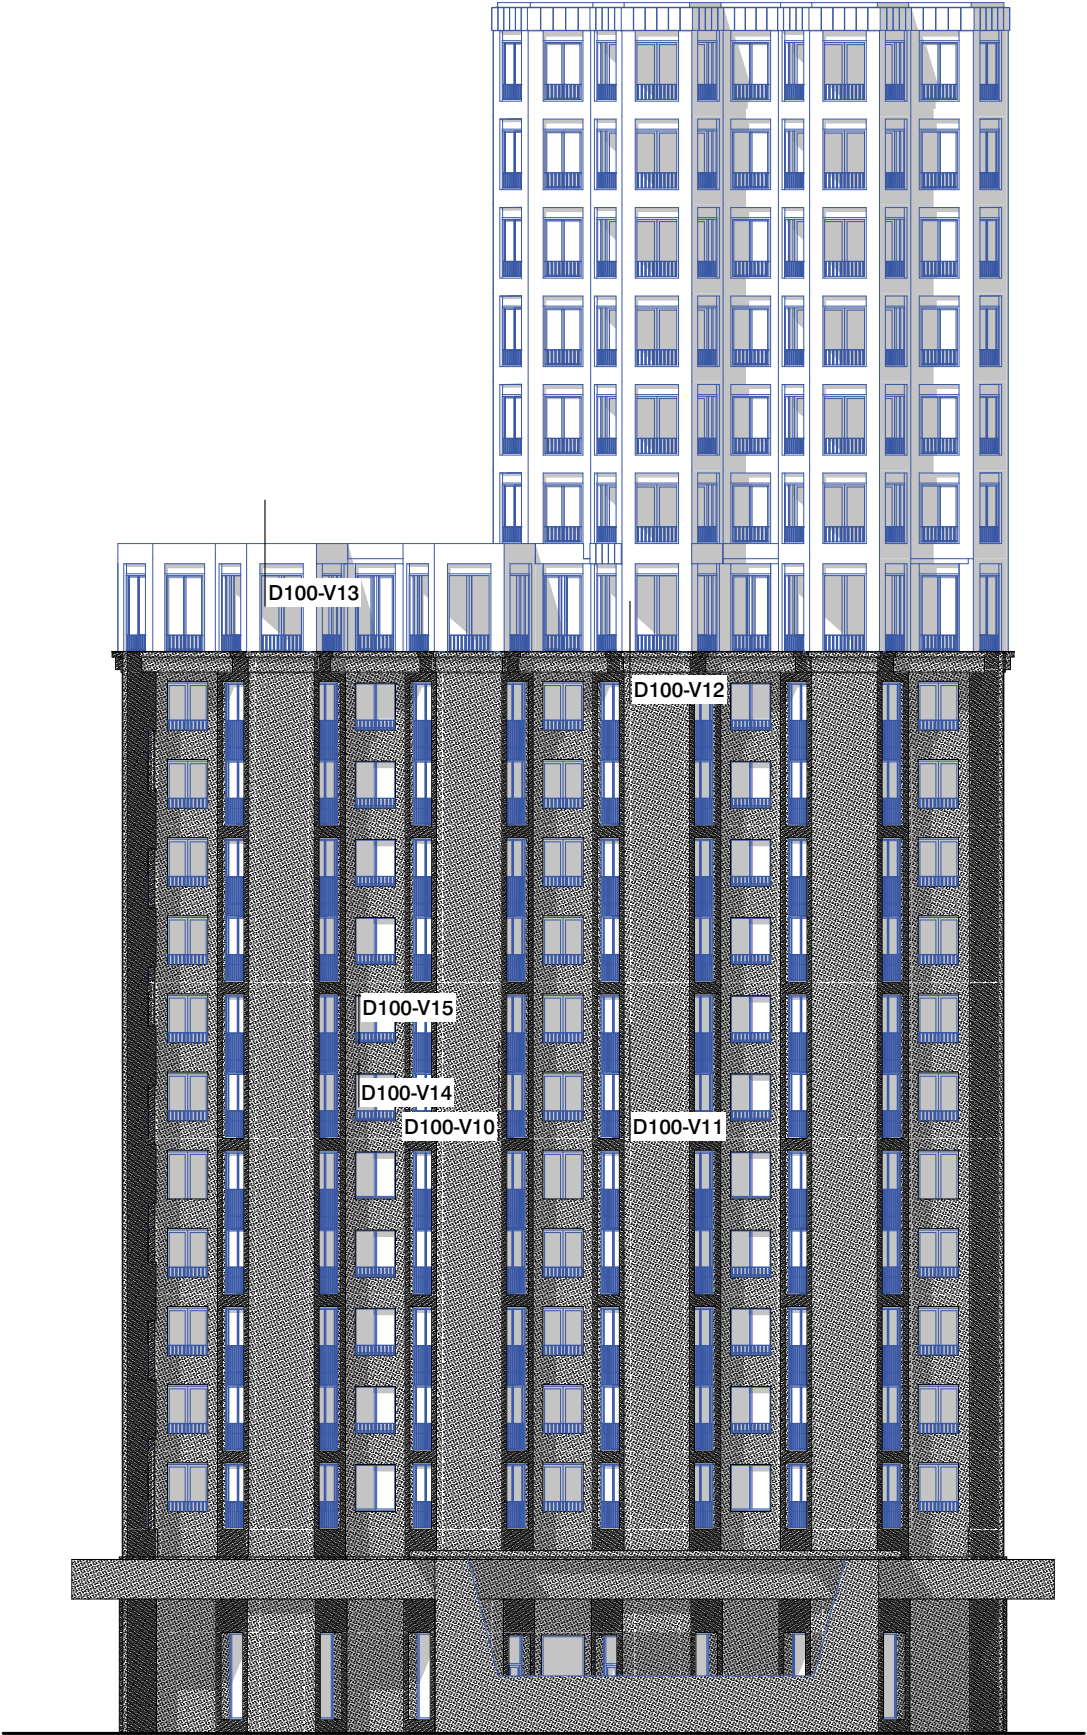

Aanzicht alleen voor de aanduiding van de details, niet voor de definitieve opbouw van de gevel.

blad

## aanduiding details C1


Details C1

| Datum      | Schaal | Formaat |
|------------|--------|---------|
| 13/11/2023 | 1:300  | A3      |

Tekeningnummer

2710 C1 OV NS 100

Bestaande betonnen binnenwand.

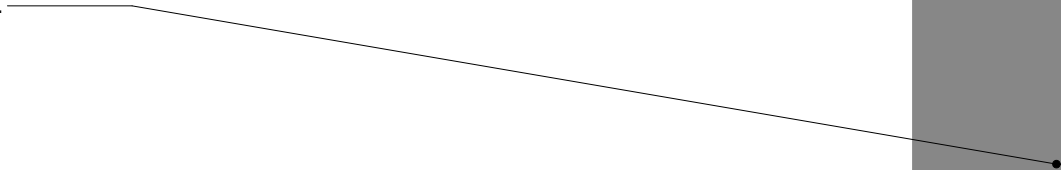


180

blad

D100-V10BS

| Datum          | Schaal | Formaat |
|----------------|--------|---------|
| 13/11/2023     | 1:5    | A3      |
| Tekeningnummer |        |         |
| 2710 C1 OV 100 |        |         |

OFFICE    WINHOV

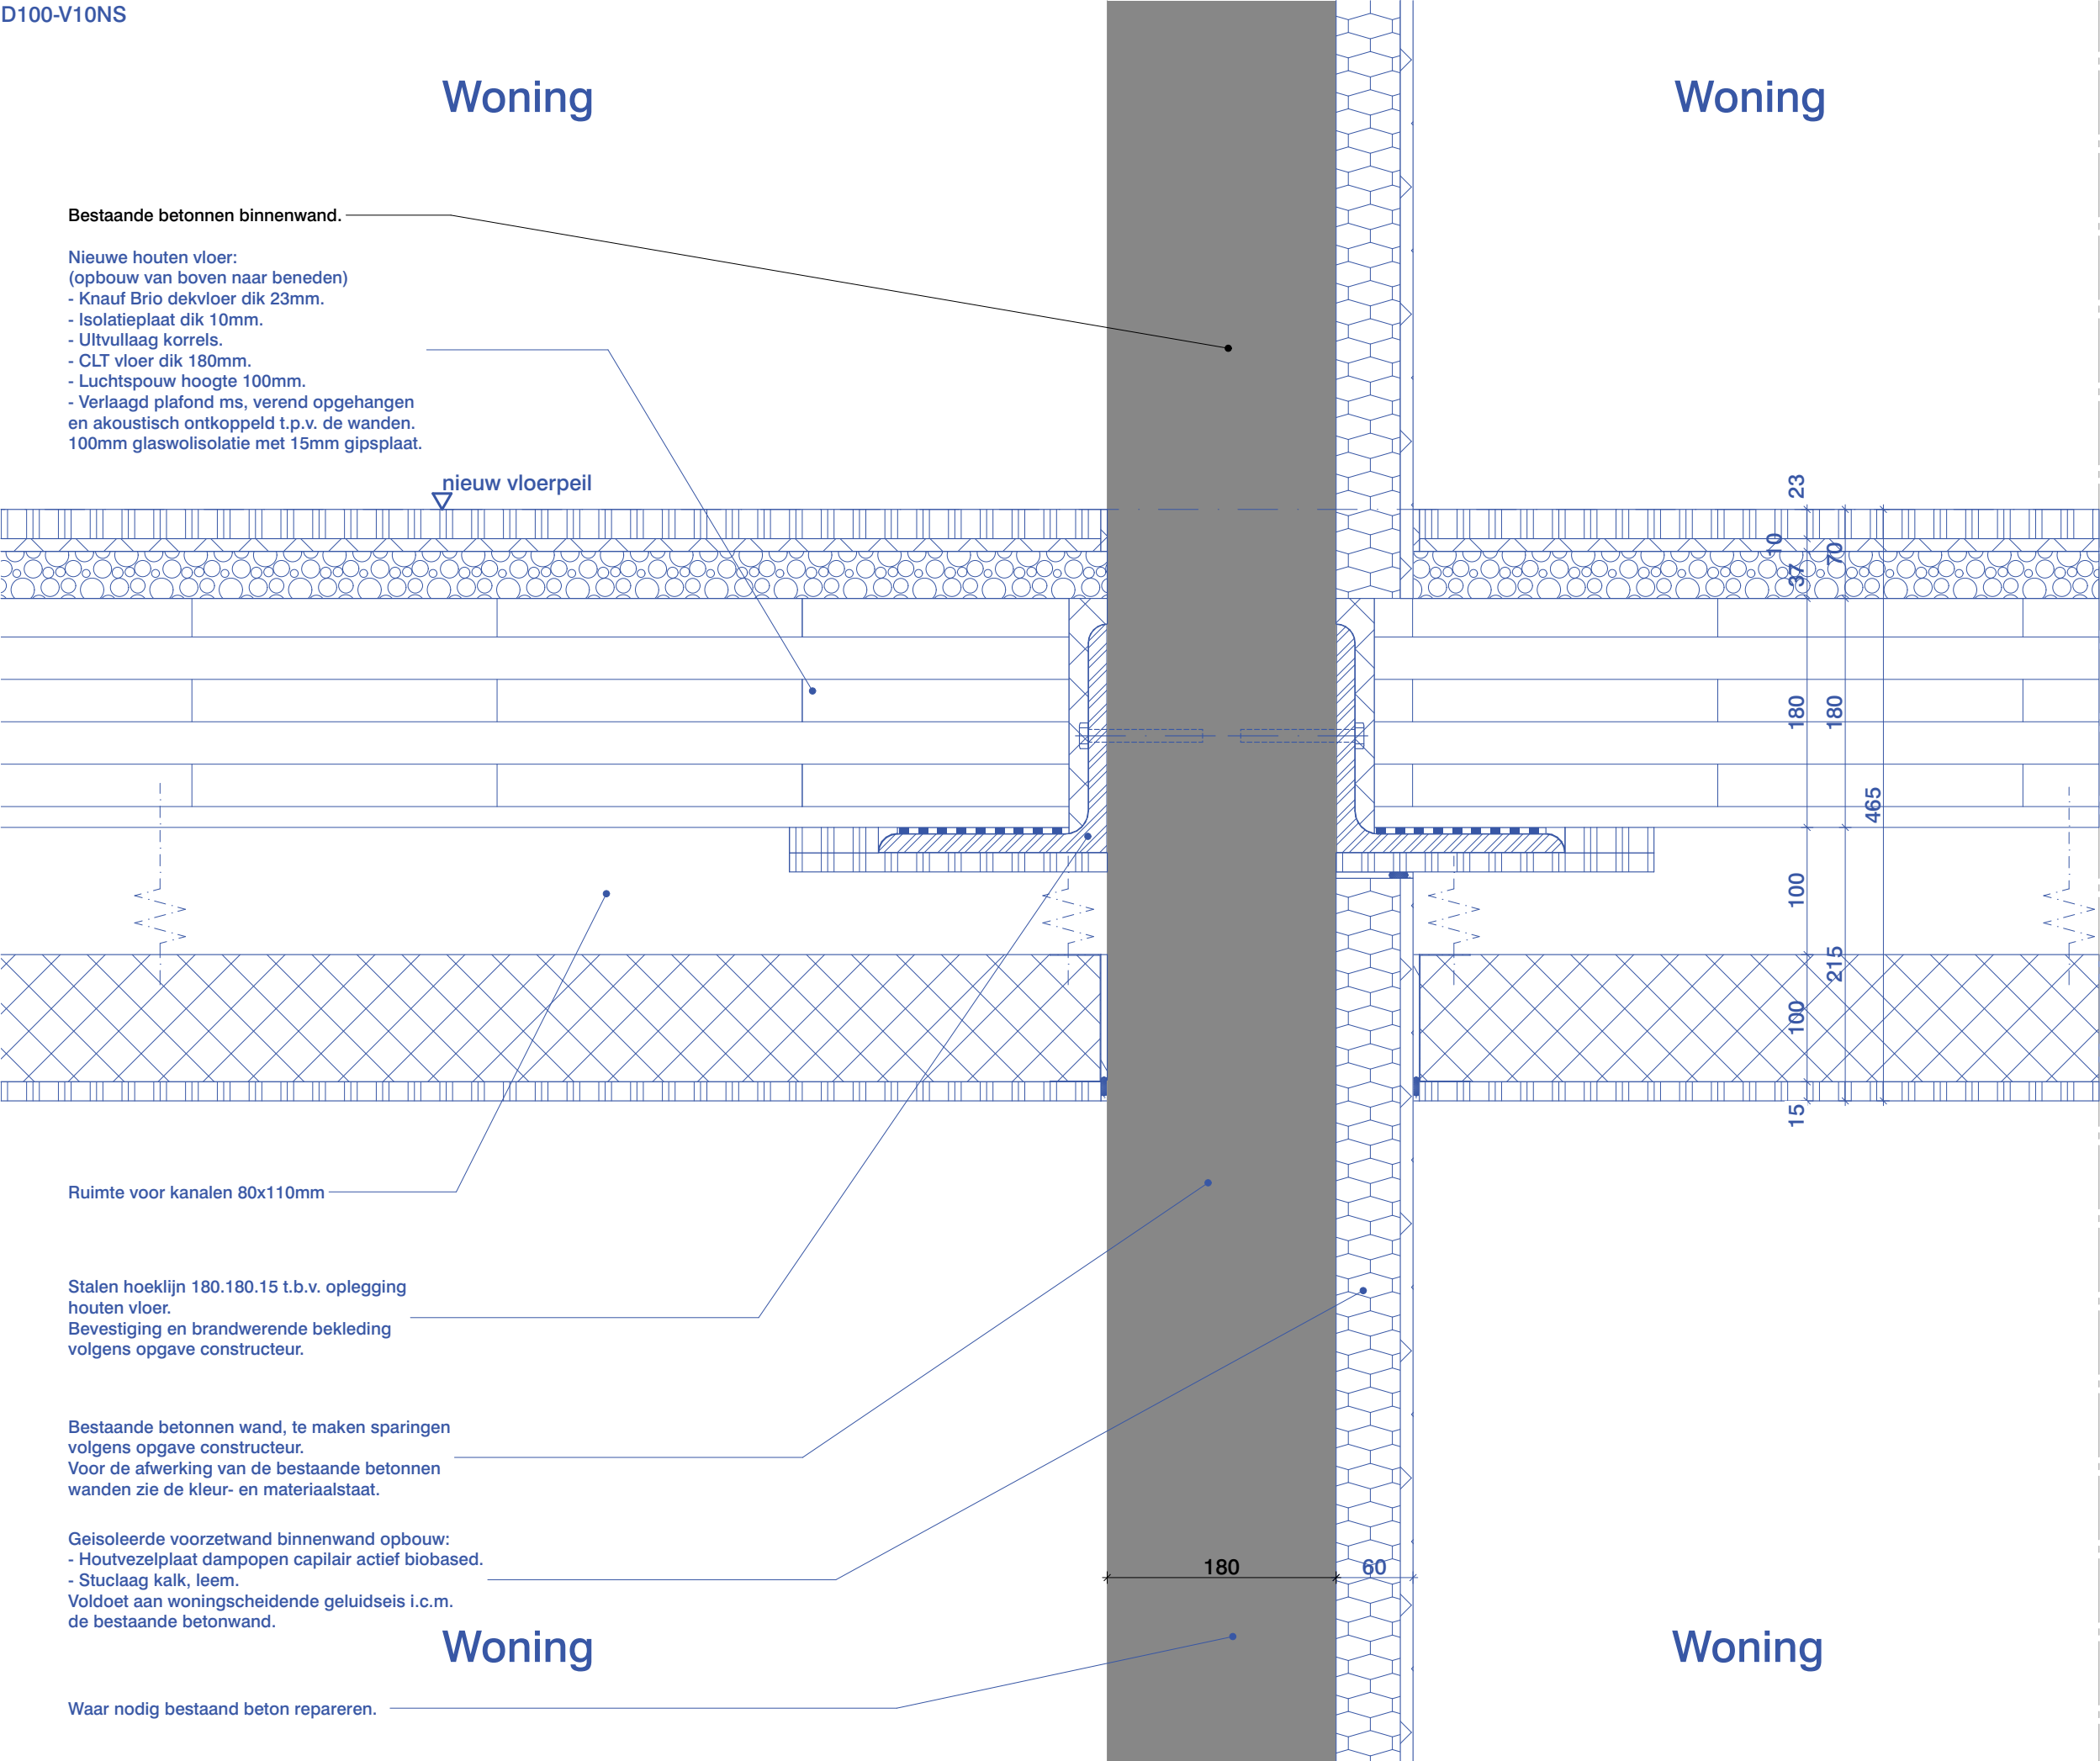

blad

# D100-V10NS

| Datum      | Schaal | Formaat |
|------------|--------|---------|
| 13/11/2023 | 1:5    | A3      |

Tekeningnummer  
2710 C1 OV 100

OFFICE WINHOV


Bestaande betonnen gevel.



blad

D100-V11BS

| Datum          | Schaal | Formaat |
|----------------|--------|---------|
| 13/11/2023     | 1:5    | A3      |
| Tekeningnummer |        |         |
| 2710 C1 OV 100 |        |         |

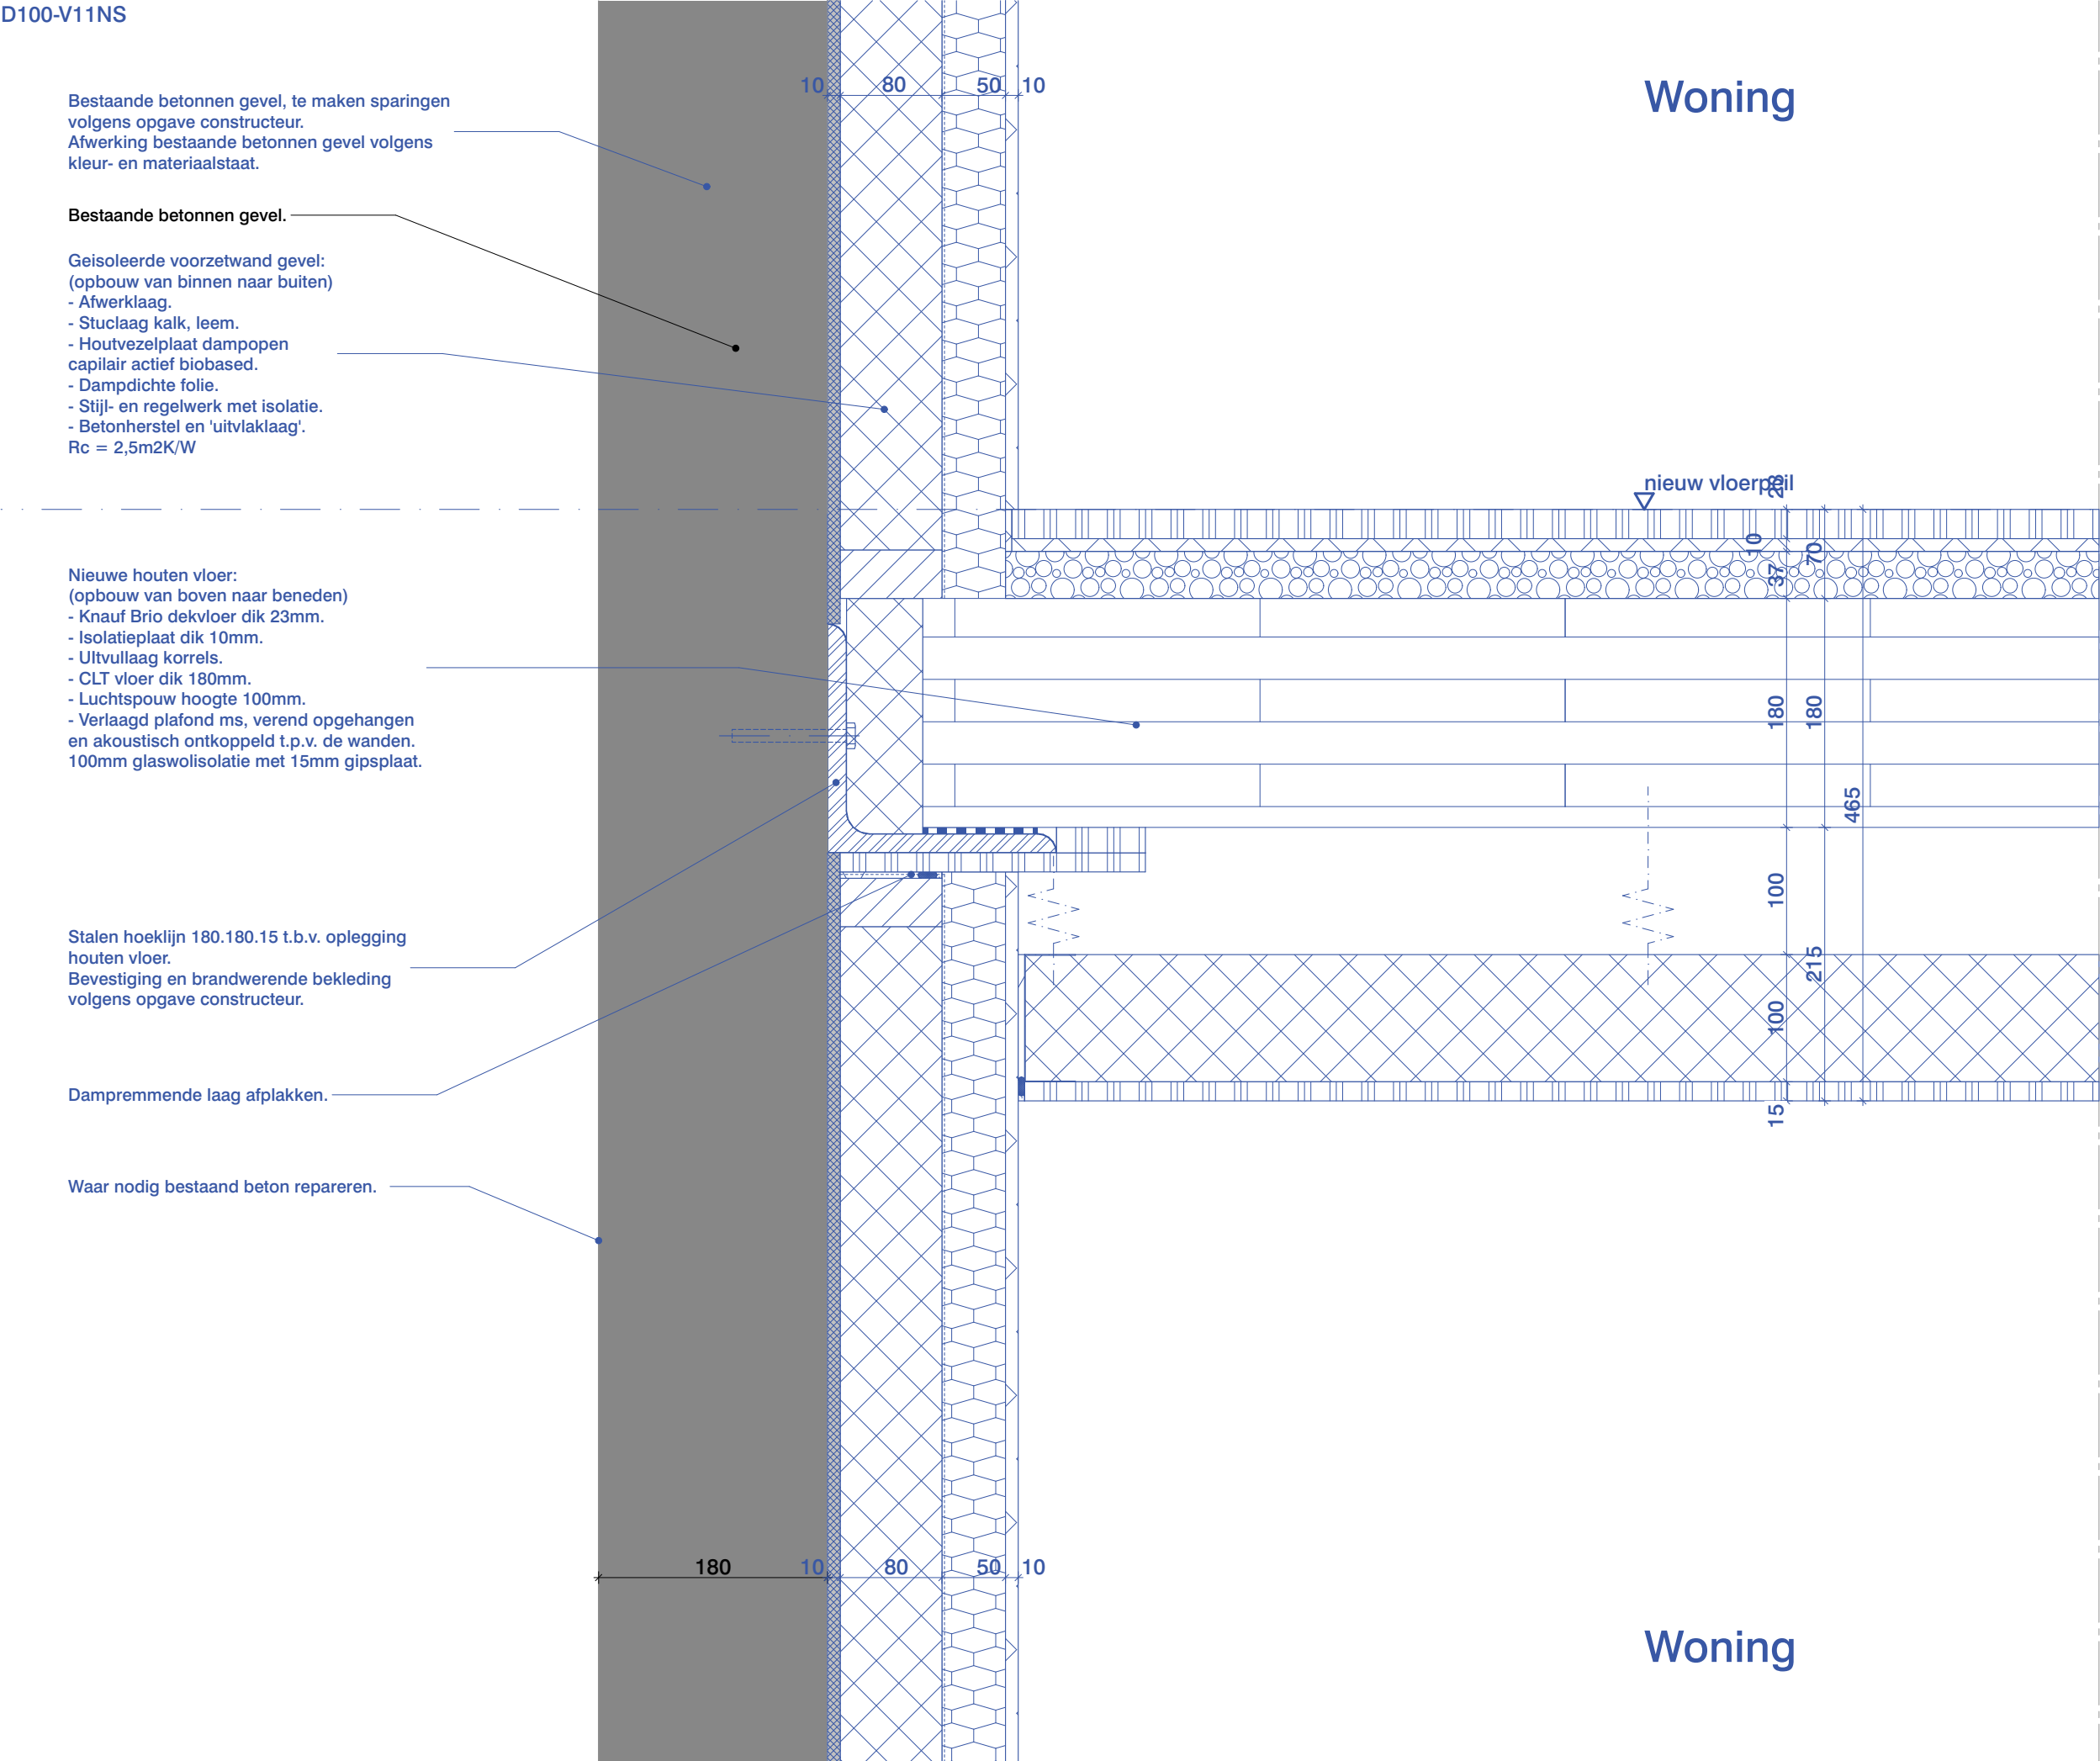



△  
42.900 b.k. best. dakrand

△  
42.100 b.k. best. 11e verd. betonvloer

Bestaande betonnen gevel.

•180


blad

D100-V12BS

| Datum          | Schaal | Formaat |
|----------------|--------|---------|
| 13/11/2023     | 1:5    | A3      |
| Tekeningnummer |        |         |
| 2710 C1 OV 100 |        |         |

OFFICE    WINHOV



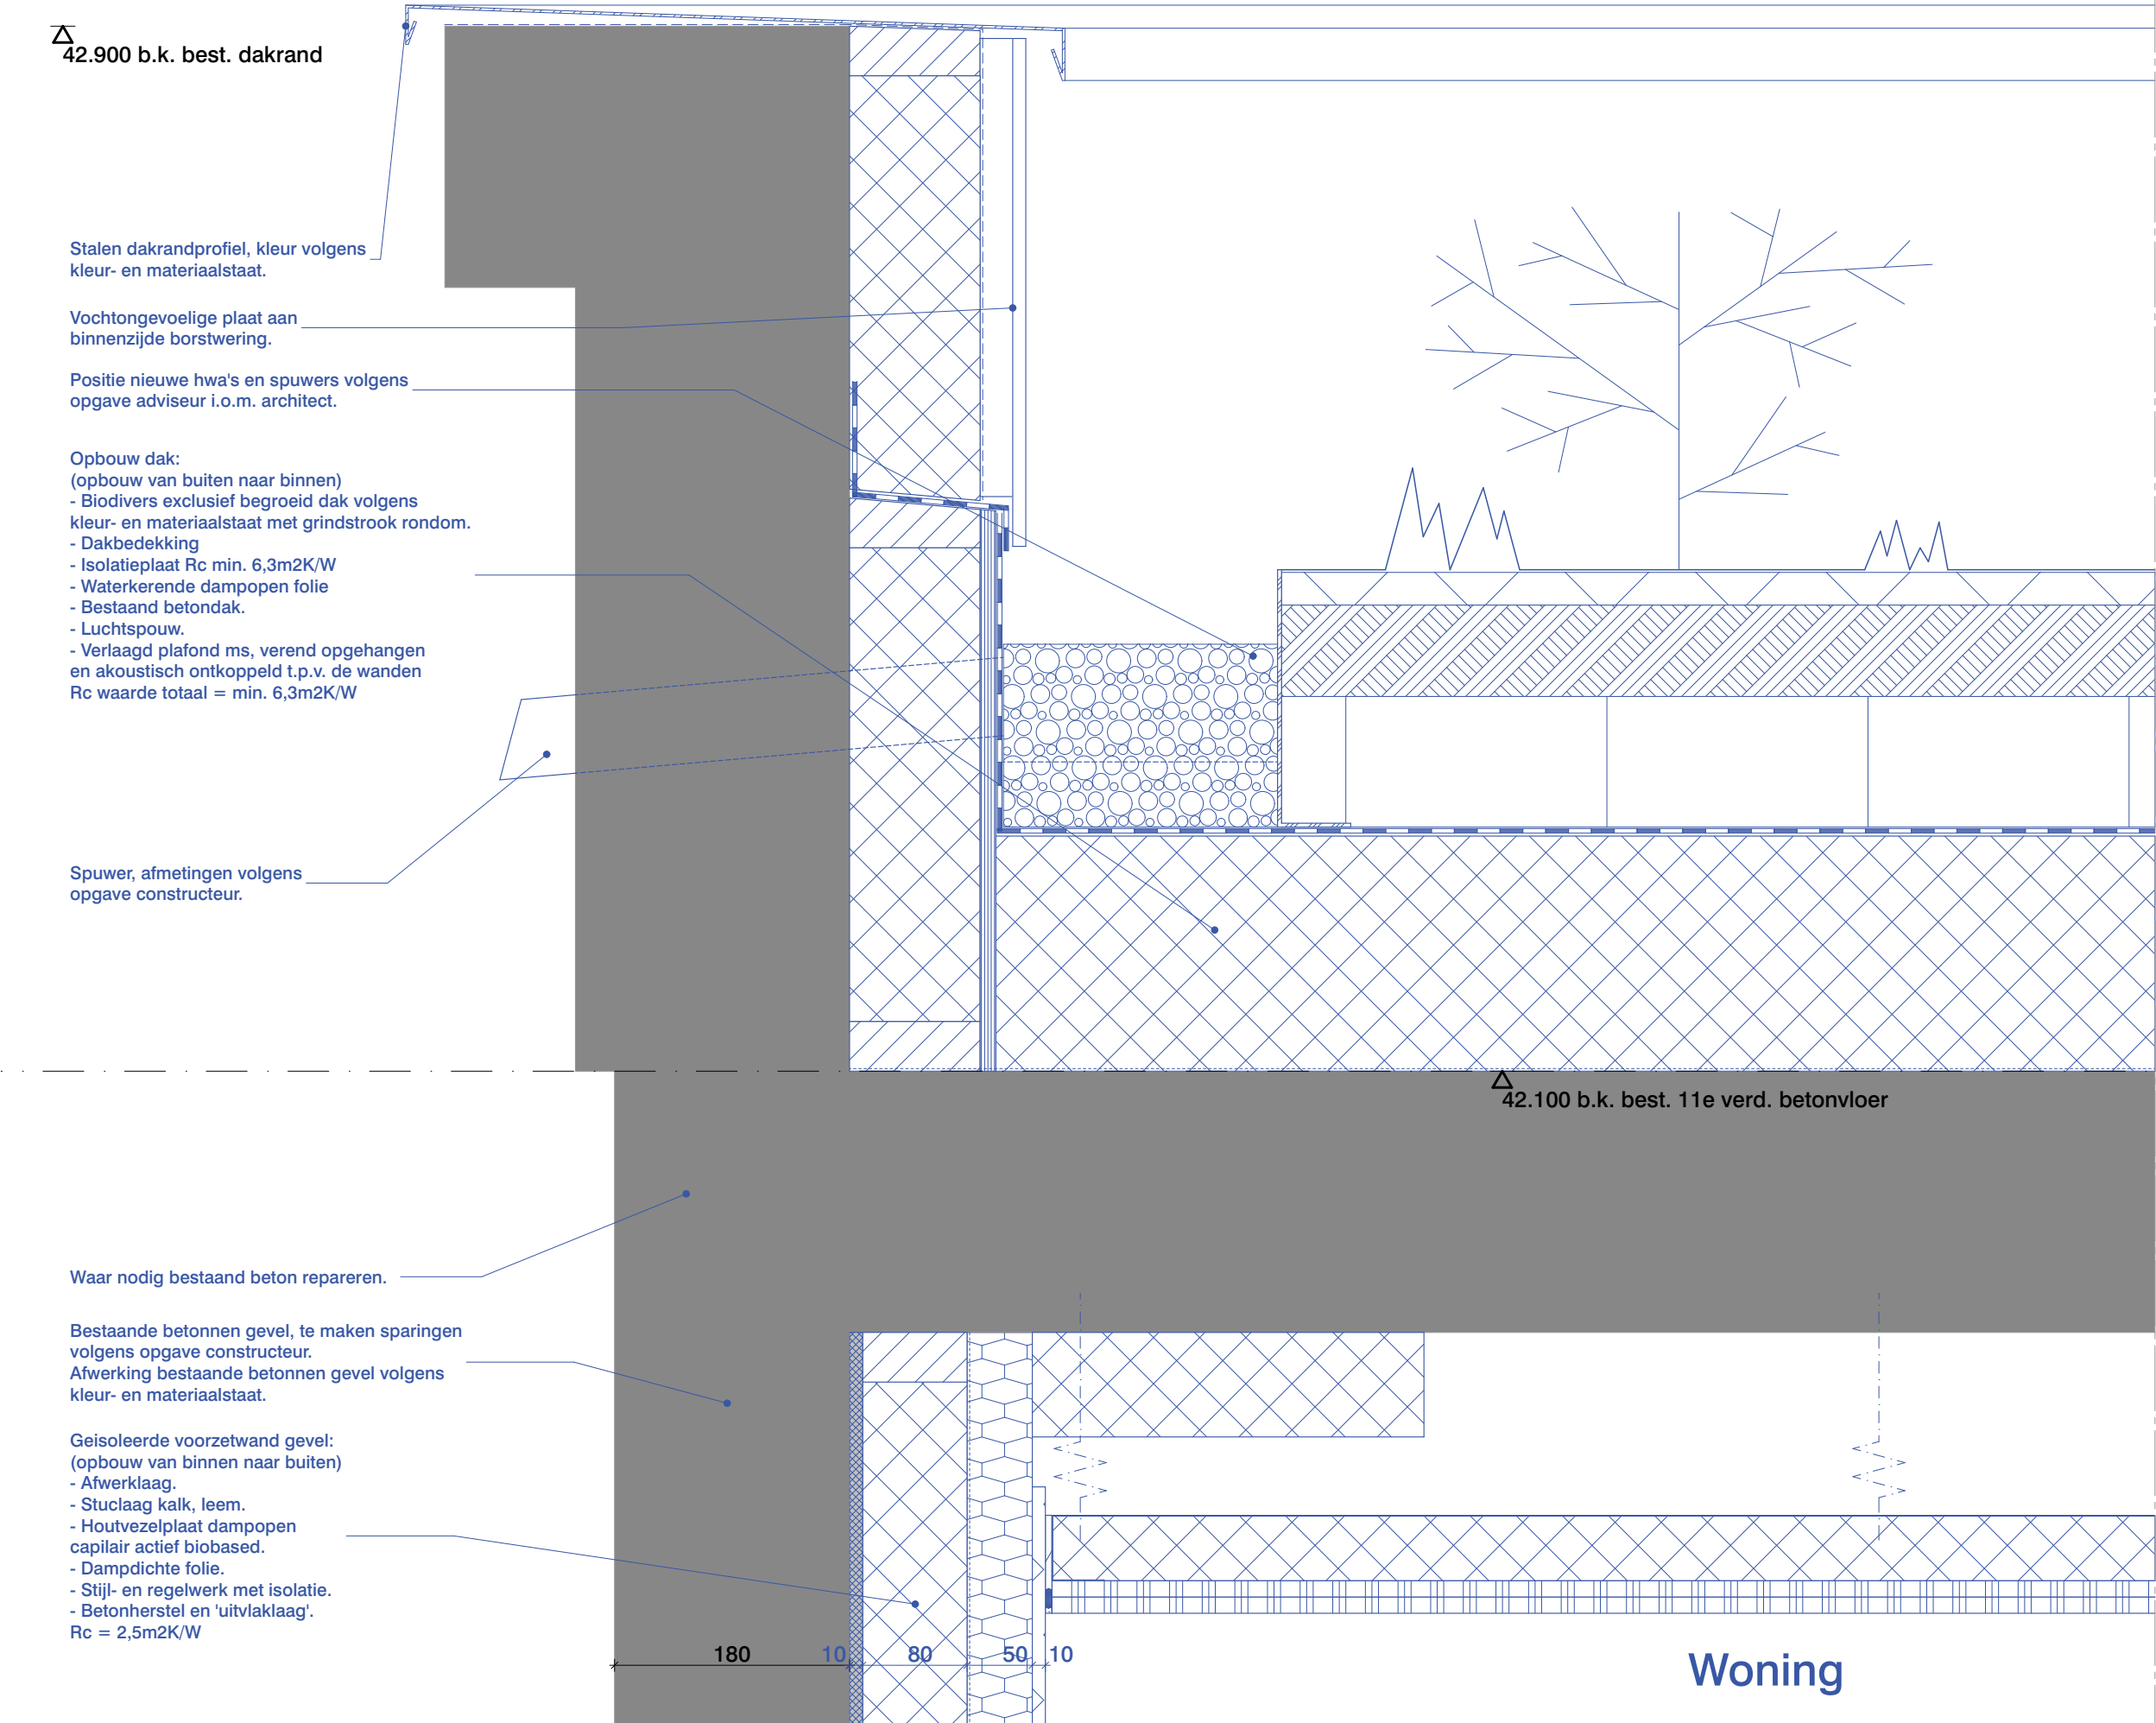

|                |        |         |
|----------------|--------|---------|
| blad           |        |         |
| D100-V12NS     |        |         |
| Datum          | Schaal | Formaat |
| 13/11/2023     | 1:5    | A3      |
| Tekeningnummer |        |         |
| 2710 C1 OV 100 |        |         |
| OFFICE WINHOV  |        |         |



Zinken afdekkap met kraal.

Positie nieuwe hwa's en spuwers volgens opgave adviseur i.o.m. architect.


Nieuw houten dakconstructie:  
(opbouw van buiten naar binnen)  
- Biodivers exclusief begroeid dak volgens kleur- en materiaalstaat met grindstrook rondom.  
- Dakbedekking  
- Isolatieplaat Rc min. 6,3m2K/W  
- Waterkerende dampopen folie  
- Spaanplaat V313 dik 22mm  
- Houten balklaag 38x225mm volgens opgave constructeur  
- Luchtsponw  
- Verlaagd plafond ms, verend opgehangen en akoustisch ontkoppeld t.p.v. de wanden  
Rc waarde totaal = min. 6,3m2K/W

Zinken gevelbekleding met felsen op regelwerk, geventileerd.

Hsb gevel met zinken bekleding:  
(opbouw van binnen naar buiten)  
- Gipsplaat  
- Dampremmende laag  
- Stijl- en regelwerk met isolatie  
- 20mm plaatmateriaal  
- Waterkerende dampopen laag  
- Vertikaal regelwerk  
- Horizontaal regelwerk, geventileerd  
- Zinken gevelbekleding met felsen  
Rc totaal = 4,7m2K/W

Wbp multiplex, geschilderd.

Aluminium kozijn, thermisch onderbroken.  
Kleur en type volgens kleur- en materiaalstaat.

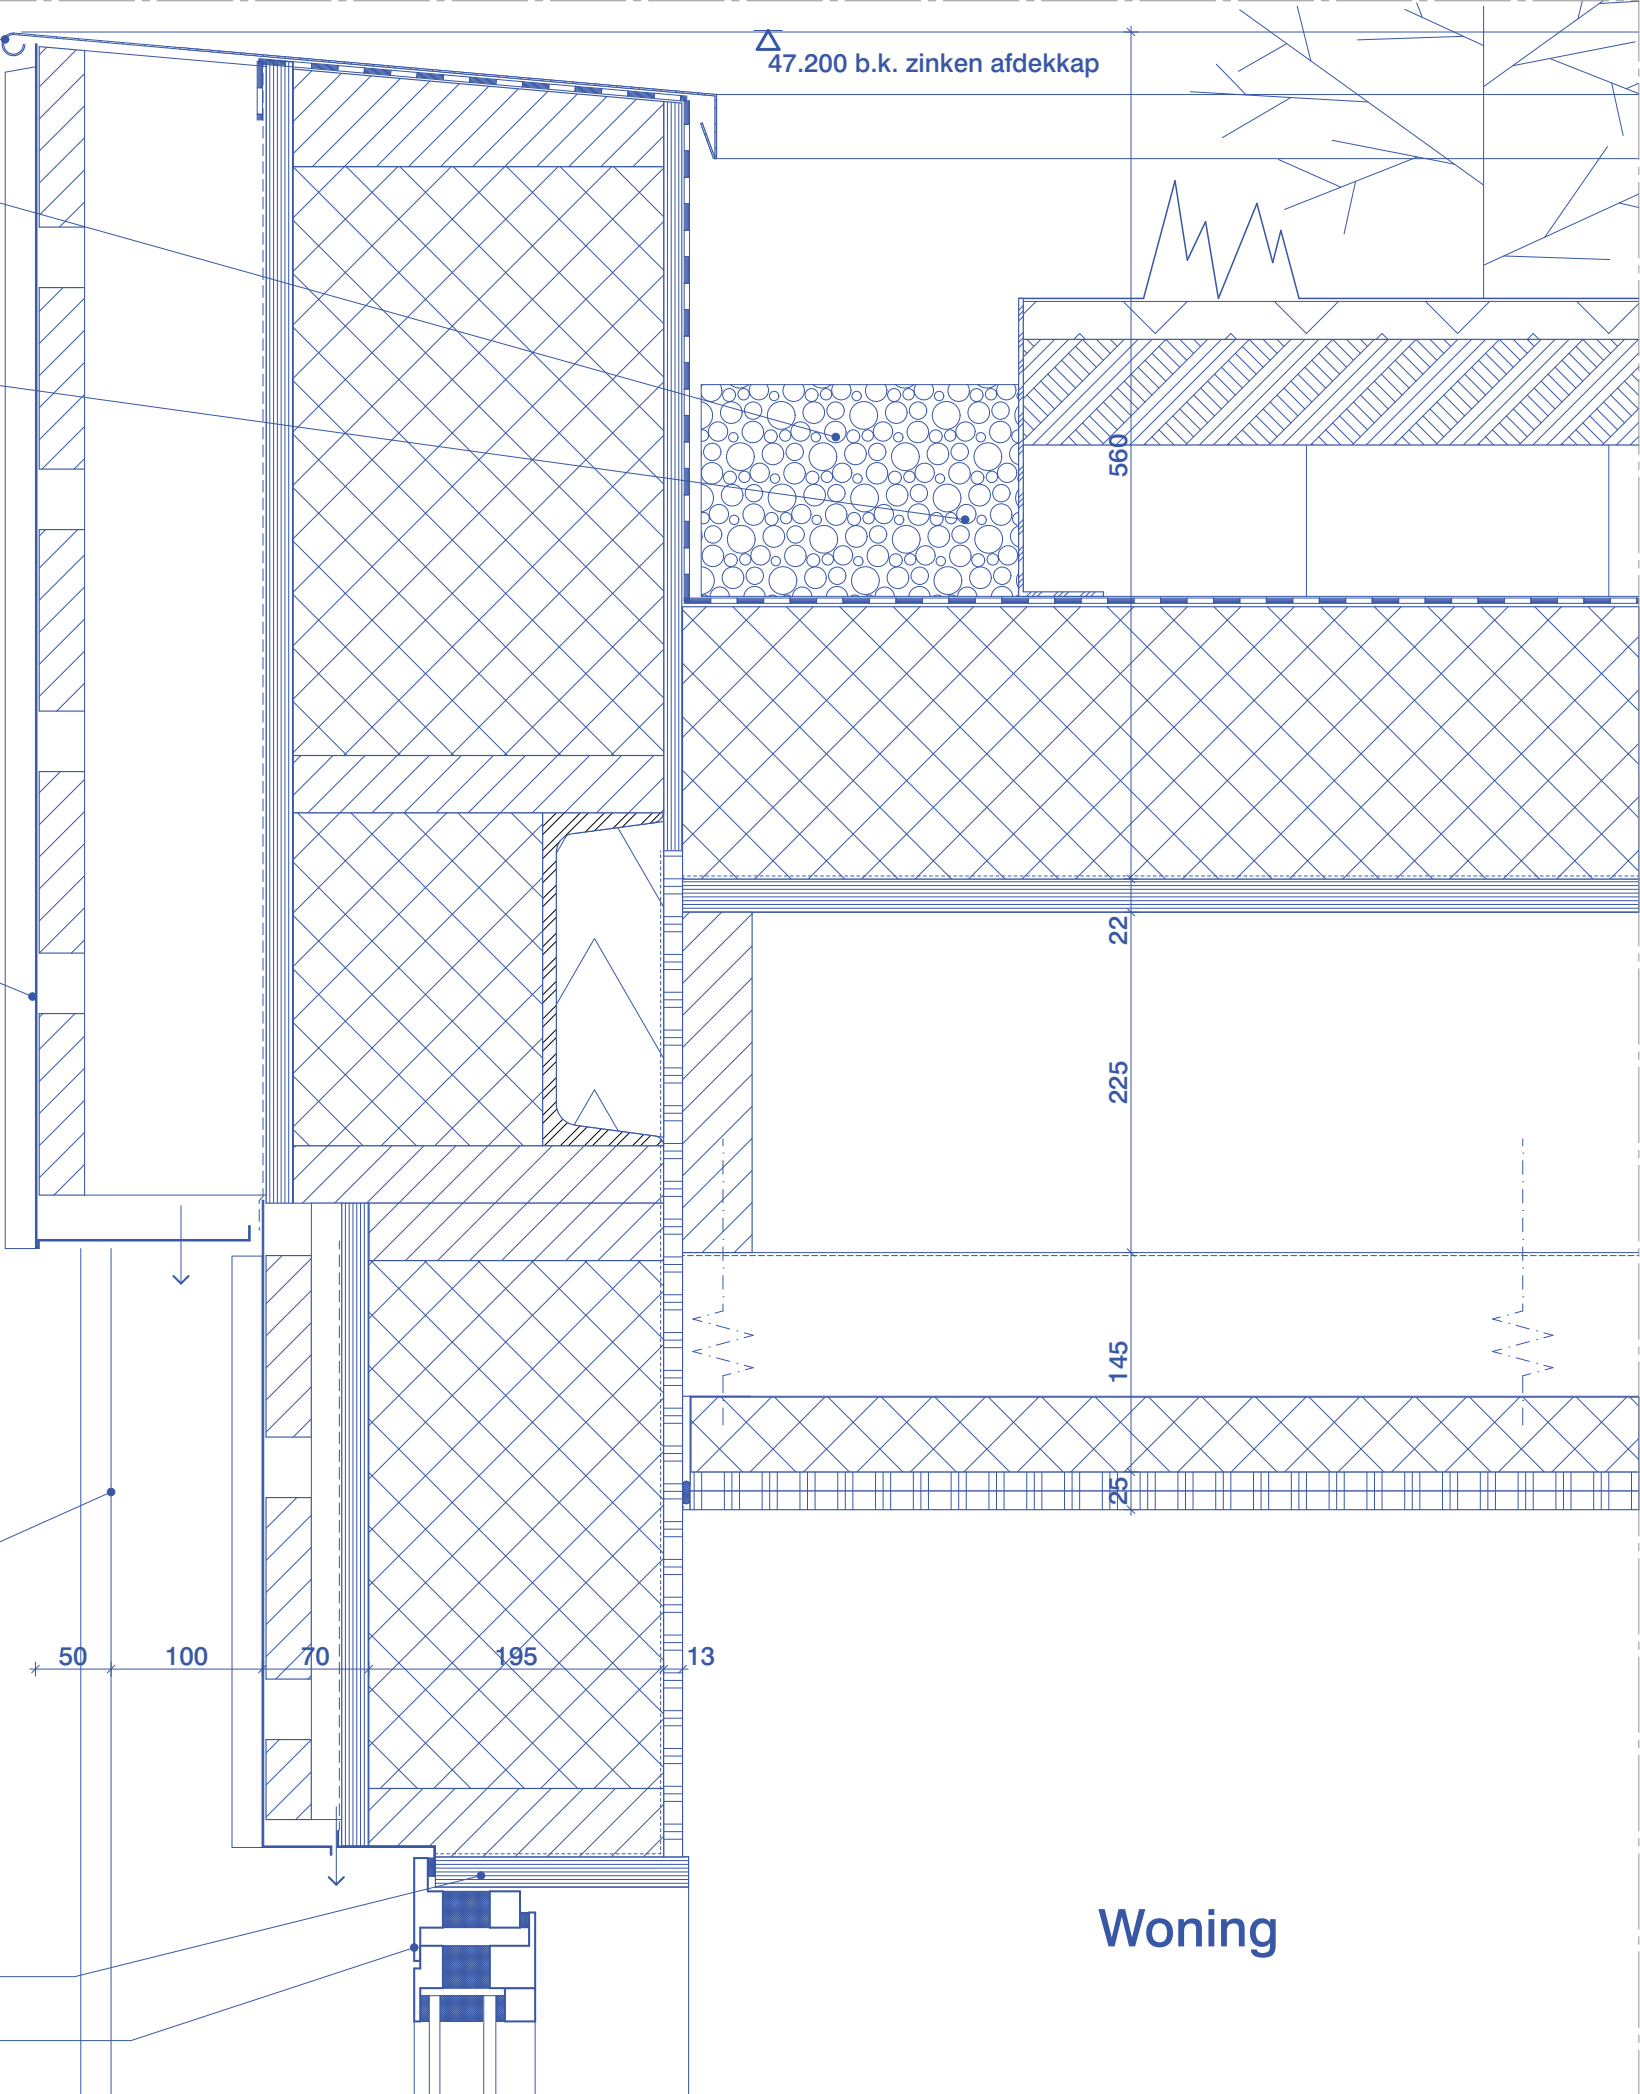


blad

## D100-V13NS

| Datum      | Schaal | Formaat |
|------------|--------|---------|
| 13/11/2023 | 1:5    | A3      |

Tekeningnummer  
2710 C1 OV 100

OFFICE WINHOV

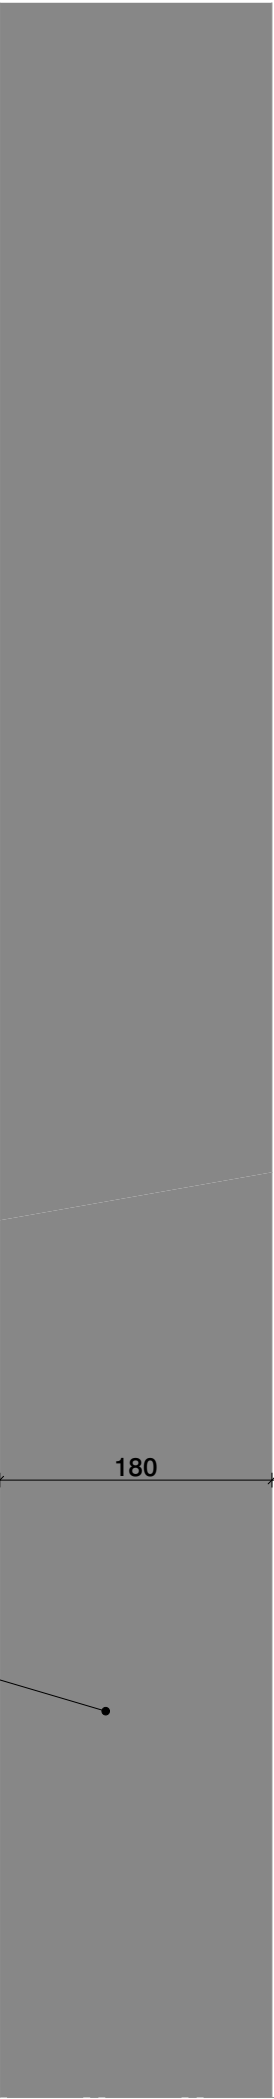

Bestaande betonnen gevel.

blad

D100-V14BS

| Datum          | Schaal | Formaat |
|----------------|--------|---------|
| 13/11/2023     | 1:5    | A3      |
| Tekeningnummer |        |         |
| 2710 C1 OV 100 |        |         |

OFFICE    WINHOV

Aluminium kozijn, thermisch onderbroken.  
Kleur en type volgens kleur- en materiaalstaat.

Hekwerk, openingen max. 100mm.  
Kleur volgens kleur- en materiaalstaat.  
Lassen vlakgeslepen. (niet zichtbaar)

Wbp multiplex, geschilderd.

Metalen dagkantaafwerking t.p.v.  
nieuw te maken kozijnsparingen  
in de betonnen gevel.

Gezette stalen waterslag met kopschotjes.  
Kleur volgens kleur- en materiaalstaat.  
Dikte staal n.t.b. i.v.m. beeindiging zonder  
rand aan de voorzijde.

Min. 700+vp

Bestaande betonnen gevel.

Bestaande betonnen gevel, te maken sparings  
volgens opgave constructeur.  
Afwerking bestaande betonnen gevel volgens  
kleur- en materiaalstaat.

Geisoleerde voorzetwand gevel:  
(opbouw van binnen naar buiten)  
- Afwerklaag.  
- Stuc laag kalk, leem.  
- Houtvezelplaat dampopen  
capilair actief biobased.  
- Dampdichte folie.  
- Stijl- en regelwerk met isolatie.  
- Betonherstel en 'uitvlaklaag'.  
Rc = 2,5m2K/W

Woning

blad  
D100-V14NS

| Datum      | Schaal | Formaat |
|------------|--------|---------|
| 13/11/2023 | 1:5    | A3      |

Tekeningnummer  
2710 C1 OV 100

OFFICE WINHOV

D100-V15BS

Bestaande betonnen gevel.

180

blad

D100-V15BS

| Datum          | Schaal | Formaat |
|----------------|--------|---------|
| 13/11/2023     | 1:5    | A3      |
| Tekeningnummer |        |         |
| 2710 C1 OV 100 |        |         |

OFFICE    WINHOV

D100-V15NS

Bestaande betonnen gevel.

Bestaande betonnen gevel, te maken sparingen volgens opgave constructeur.  
Afwerking bestaande betonnen gevel volgens kleur- en materiaalstaat.


Geisoleerde voorzetwand gevel:  
(opbouw van binnen naar buiten)  
- Afwerklaag.  
- Stuc laag kalk, leem.  
- Houtvezelplaat dampopen capillair actief biobased.  
- Dampdichte folie.  
- Stijl- en regelwerk met isolatie.  
- Betonherstel en 'uitvlaklaag'.  
Rc = 2,5m2K/W

Wbp multiplex, geschilderd.

Nieuwe houten vloer:  
(opbouw van boven naar beneden)  
- Knauf Brio dekvloer dik 23mm  
- Isolatieplaat dik 10mm  
- Spaanplaat V313 dik 22mm  
- Houten balklaag 38x225mm volgens opgave constructeur  
- Waterkerende dampopen folie  
- luchtspouw  
- 70mm glaswolisolatie  
- Verlaagd plafond ms, verend opgehangen en akoestisch ontkoppeld t.p.v. de wanden  
- Brandwerende bekleding, 60 minuten

Metalen dagkantaafwerking t.p.v. nieuw te maken kozijnsparingen in de betonnen gevel.

Aluminium kozijn, thermisch onderbroken.  
Kleur en type volgens kleur- en materiaalstaat.

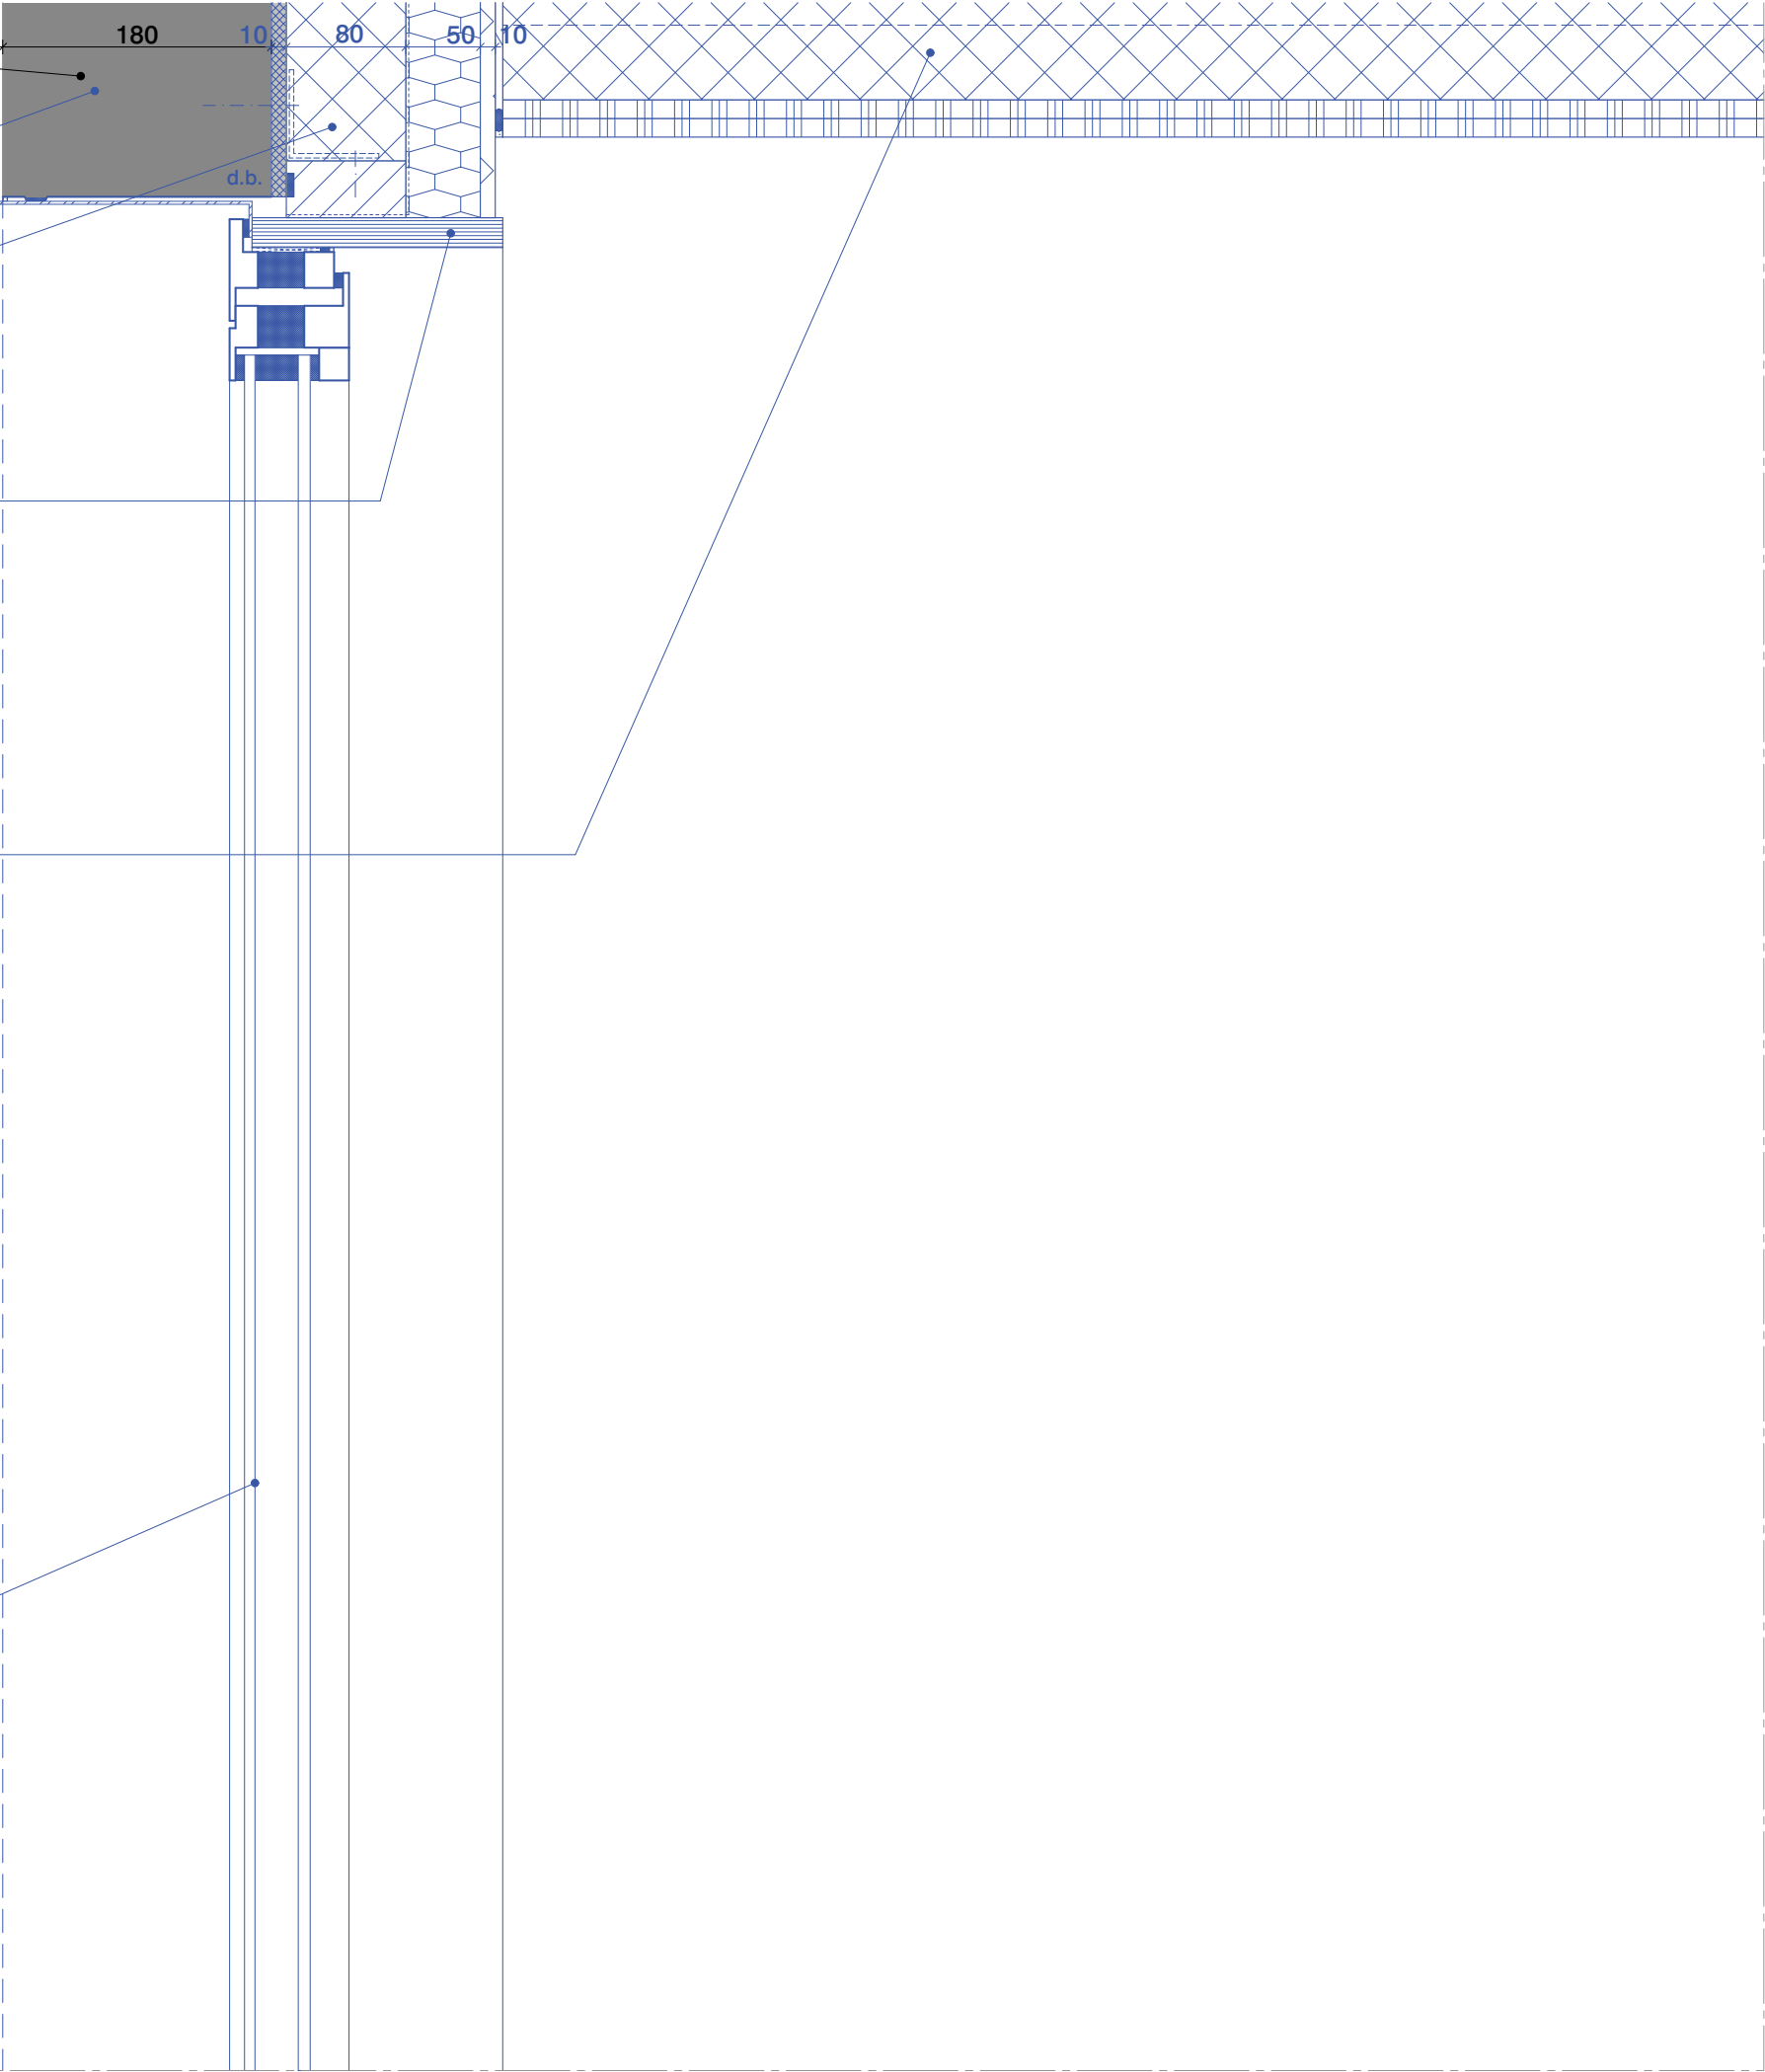

blad

D100-V15NS

| Datum      | Schaal | Formaat |
|------------|--------|---------|
| 13/11/2023 | 1:5    | A3      |

Tekeningnummer  
2710 C1 OV 100

OFFICE WINHOV