

Disclaimer maatvoering

Alle maten dienen in het werk gecontroleerd te worden. Aan de informatie kan geen rechten worden ontleend.

Bronvermelding informatie tekening

De informatie is overgenomen uit de archieftekeningen. Aangevuld met eigen waarneming ter plaatse.

Renvooi

Voor renvooi zie tekening "2710 OV 014 Renvooi"

Project

Codrico

Voorblad gebouw A

Codrico Rotterdam
Molengebouw 1954 - gebouw A

Onderdeel

detailboek

Voorblad gebouw A

Tekeningnummer

2710 A OV 100

-

Datum	Schaal	Formaat
13/11/2023		A3

Wijzigingsdatum

-

Fase	Status
------	--------


Opdrachtgever

RED Company

Architect

OFFICE WINHOV

Johan van Hasseltweg 2 E1, 1022 WV Amsterdam,
tel. +31 20 684 44 46, office@winhov.nl

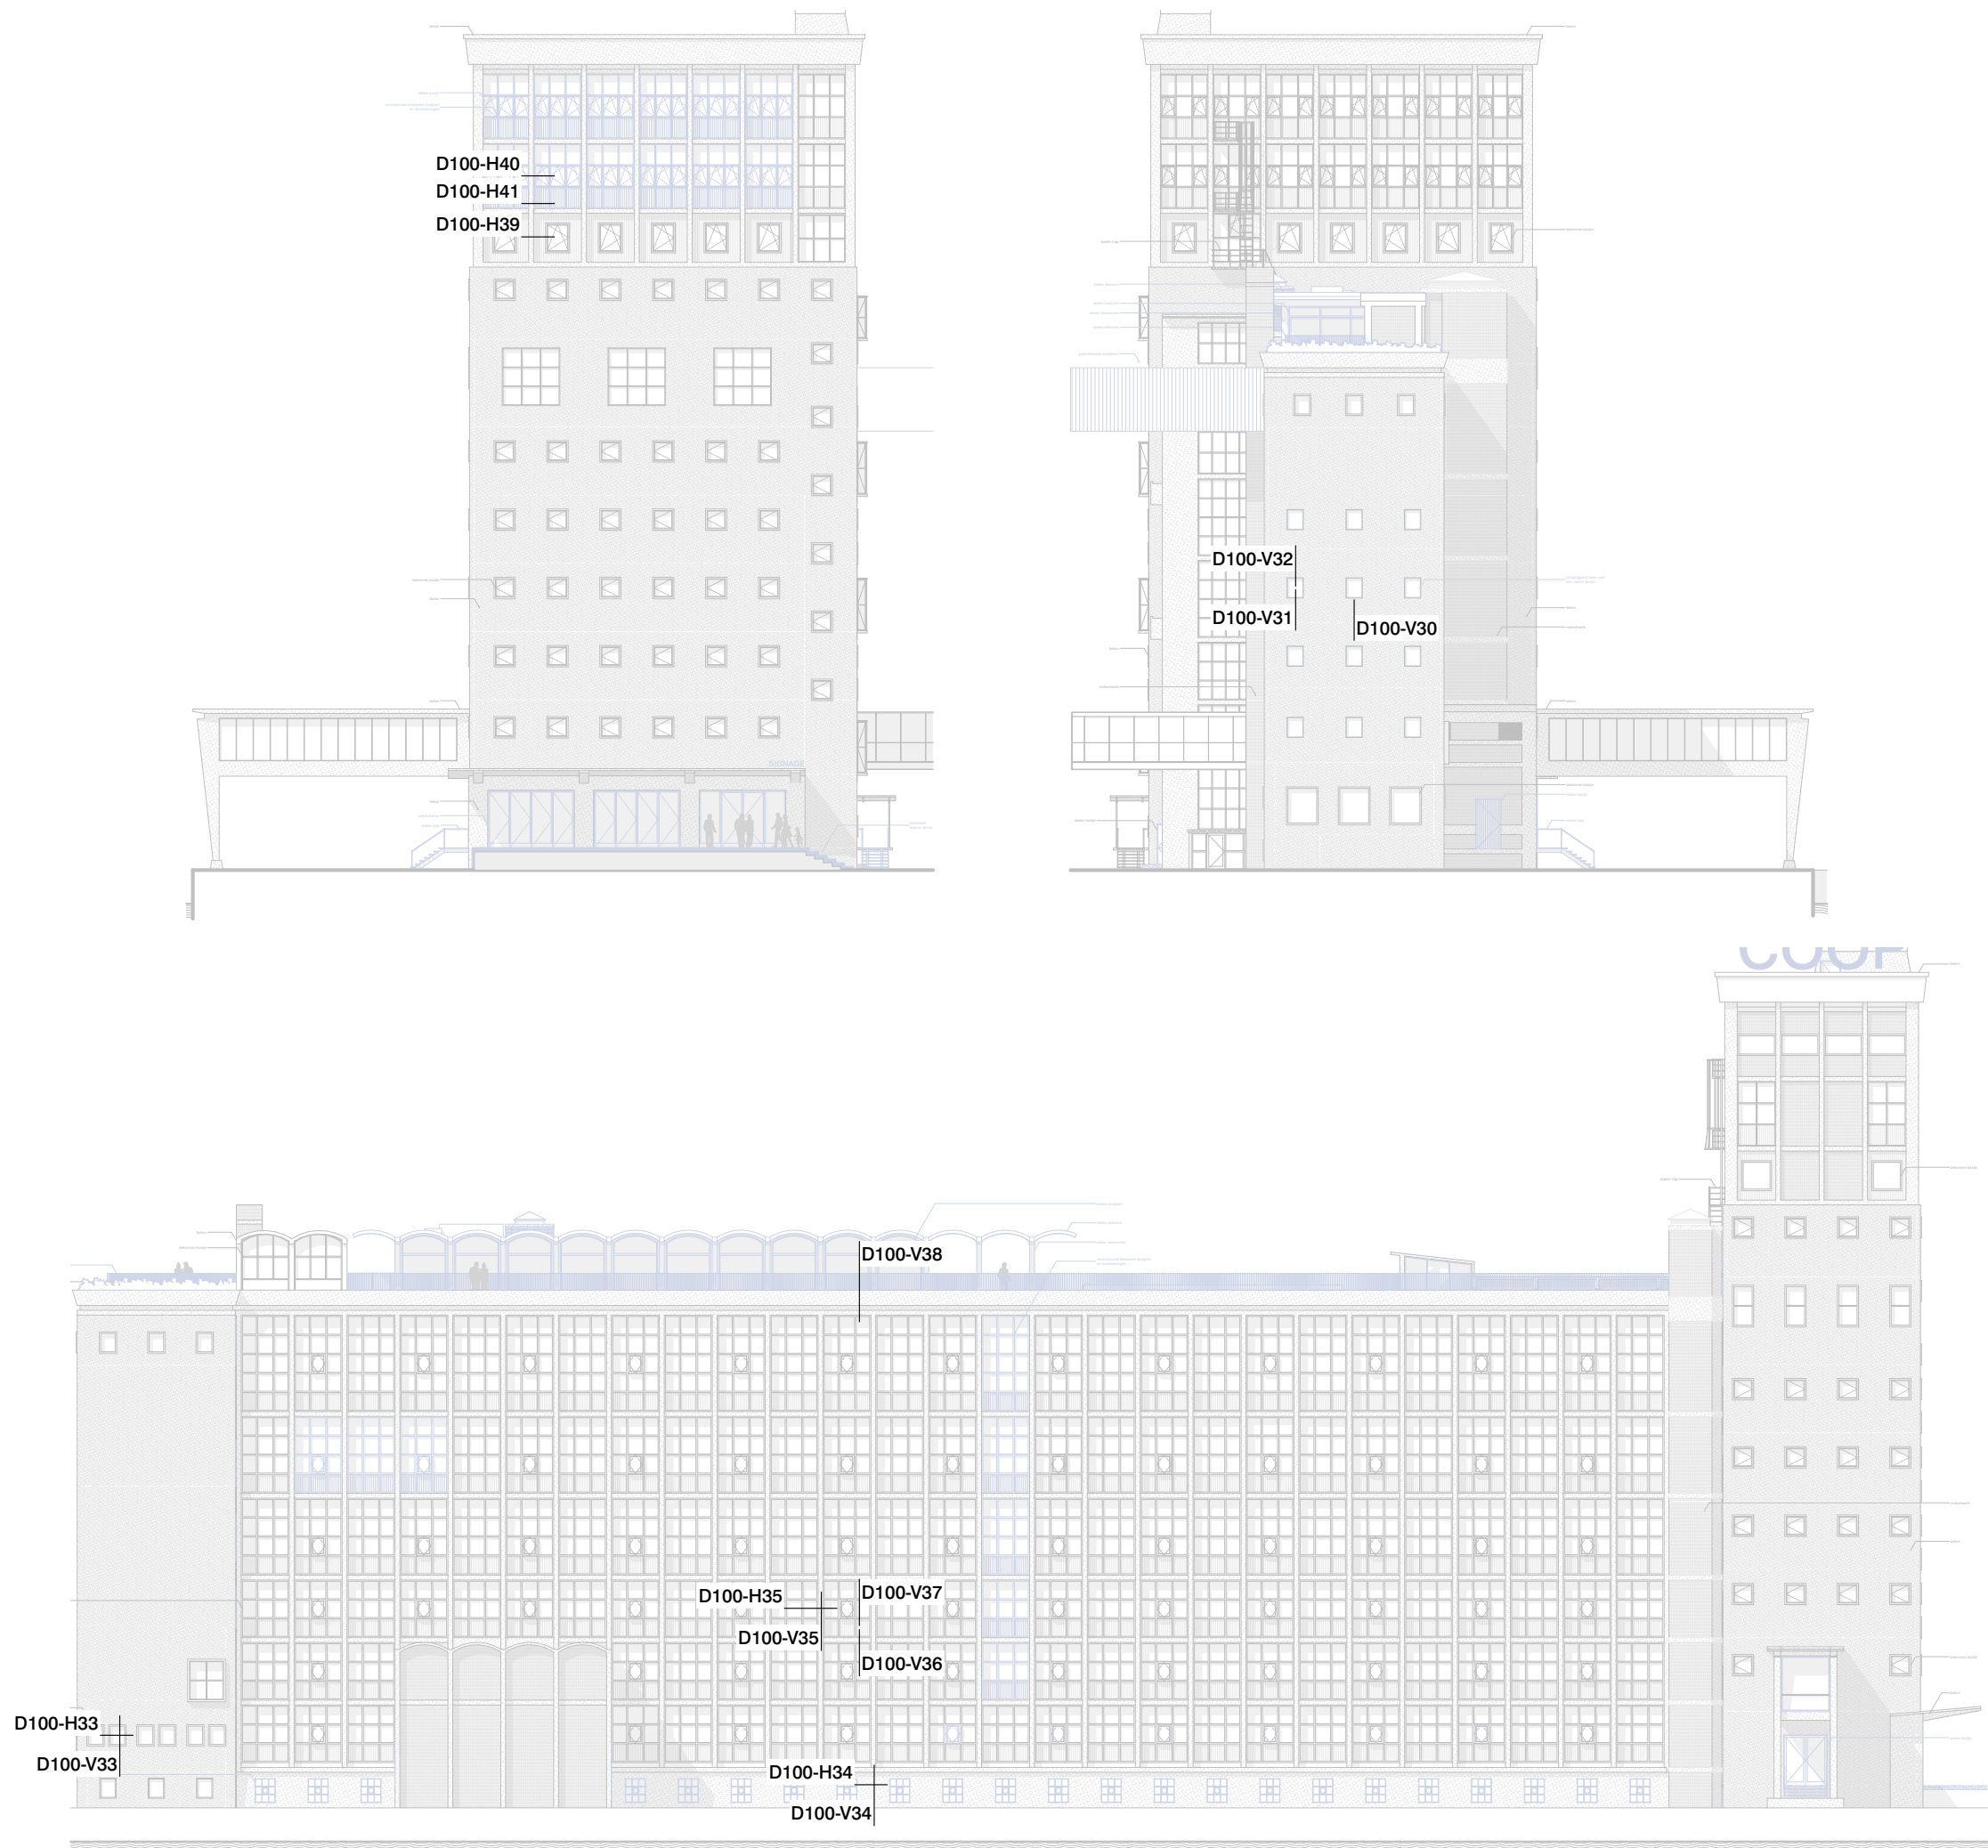


Aanzicht alleen voor de aandui-
ding van de details, niet voor de
definitieve opbouw van de gevel.

blad

aanduiding details A

Datum	Schaal	Formaat
13/11/2023	1:100	A3
Tekeningnummer		
2710 A OV 100		

OFFICE WINHOV

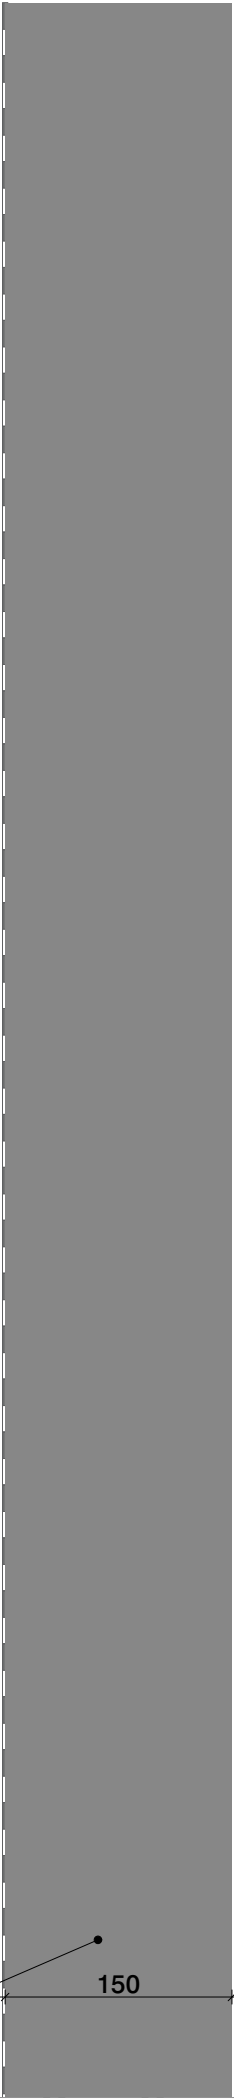

Bestaande betonwand, aan de
buitenzijde afgewerkt met bitumen.

blad

D100-V30BS

Datum	Schaal	Formaat
13/11/2023	1:5	A3
Tekeningnummer		
2710 A OV 100		

OFFICE WINHOV

Hotelkamer

Hotelkamer

Staalplaatbetonvloer volgens opgave constructeur, dikte is 180mm

MS profielen als dragers. Verend opgehangen.

Geïsoleerde voorzetwand gevel: (opbouw van binnen naar buiten)
- Afwerklaag.
- Stuc laag kalk, leem.
- Houtvezelplaat dampopen capillair actief biobased.
- Dampdichte folie.
- Stijl- en regelwerk met isolatie.
- Betonherstel en gebogen 'uitvlaklaag'.
 $R_c = 2,5m^2K/W$

Bestaande betonnen gevel, te maken sparingen volgens opgave constructeur. De bestaande betonnen gevel is afgewerkt met bitumen. Deze afwerking nalopen en herstellen zodat dit aansluit bij de huidige oorspronkelijke bitumen afwerking. Proefvlak maken ten genoegen van de directie.

Betonherstel en gebogen 'uitvlaklaag'.


Bestaande betonwand, aan de buitenzijde afgewerkt met bitumen.

blad
D100-V30NS

Datum	Schaal	Formaat
13/11/2023	1:5	A3

Tekeningnummer
2710 A OV 100

OFFICE WINHOV

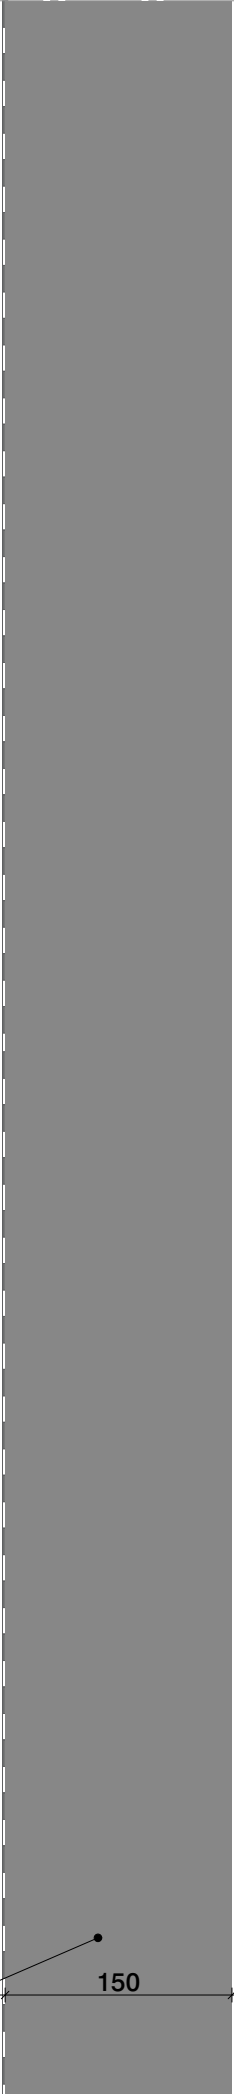

Bestaande betonwand, aan de
buitenzijde afgewerkt met bitumen.

150

blad

D100-V31BS

Datum	Schaal	Formaat
13/11/2023	1:5	A3

Tekeningnummer
2710 A OV 100

OFFICE WINHOV

Wbp multiplex, geschilderd.

Nieuwe stalen kozijnen, uiterlijk volgens
bestaande kozijnen met stoeltjesprofielen.
Thermisch geïsoleerd, kleur volgens
kleur- en materiaalstaat.
Kozijnen voorzien van dubbel glas.

Gezette stalen waterslag met kopschotjes.
Kleur volgens kleur- en materiaalstaat.
Dikte staal n.t.b. i.v.m. beeindiging zonder
rand aan de voorzijde.


Dagkanten voorzien van bitumen
als oorspronkelijke bitumen
buitenzijde betongevels.

Bestaande betonnen gevel, te maken sparingen
volgens opgave constructeur.
De bestaande betonnen gevel is afgewerkt
met bitumen. Deze afwerking nalopen en
herstellen zodat dit aansluit bij de
huidige oorspronkelijke bitumen afwerking.
Proefvlak maken ten genoegen van de directie.

Betonherstel en gebogen 'uitvlaklaag'.

Geïsoleerde voorzetwand gevel:
(opbouw van binnen naar buiten)
- Afwerklaag.
- Stuc laag kalk, leem.
- Houtvezelplaat dampopen
capillair actief biobased.
- Dampdichte folie.
- Stijl- en regelwerk met isolatie.
- Betonherstel en gebogen 'uitvlaklaag'.
 $R_c = 2,5m^2K/W$

Bestaande betonwand, aan de
buitenzijde afgewerkt met bitumen.

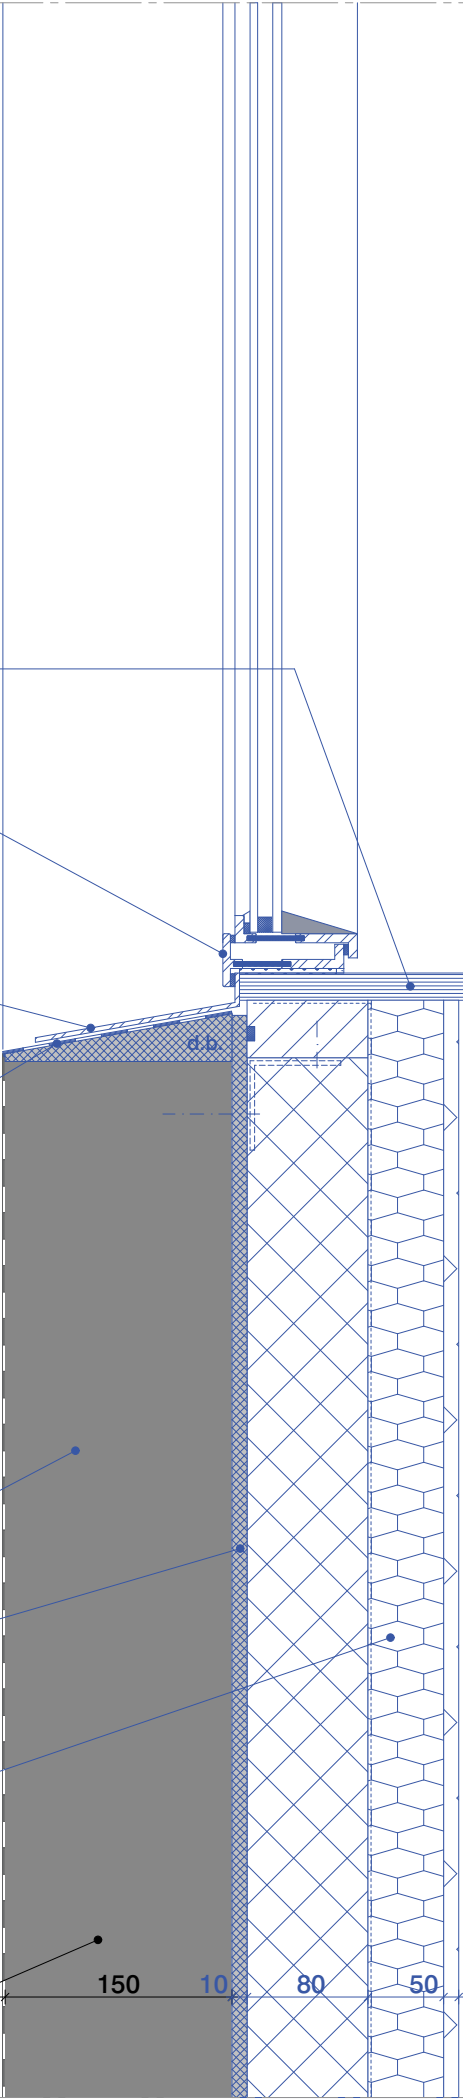

blad

D100-V31NS

Datum	Schaal	Formaat
13/11/2023	1:5	A3

Tekeningnummer
2710 A OV 100

OFFICE WINHOV

Bestaande betonwand, aan de
buitenzijde afgewerkt met bitumen.



blad

D100-V32BS

Datum	Schaal	Formaat
13/11/2023	1:5	A3

Tekeningnummer
2710 A OV 100

Bestaande betonwand, aan de buitenzijde afgewerkt met bitumen.

Bestaande betonnen gevel, te maken sparingen volgens opgave constructeur.
De bestaande betonnen gevel is afgewerkt met bitumen. Deze afwerking nalopen en herstellen zodat dit aansluit bij de huidige oorspronkelijke bitumen afwerking.
Proefvlak maken ten genoeg van de directie.

Betonherstel en gebogen 'uitvlaklaag'.


Geisoleerde voorzetwand gevel:
(opbouw van binnen naar buiten)
- Afwerklaag.
- Stuc laag kalk, leem.
- Houtvezelplaat dampopen capilair actief biobased.
- Dampdichte folie.
- Stijl- en regelwerk met isolatie.
- Betonherstel en gebogen 'uitvlaklaag'.
Rc = 2,5m2K/W

Dagkanten voorzien van bitumen als oorspronkelijke bitumen buitenzijde betongevens.

Metalen profiel, kleur volgens kleur- en materiaalstaat.
Onzichtbare bevestiging.

Nieuwe stalen kozijnen, uiterlijk volgens bestaande kozijnen met stoeltjesprofielen.
Thermisch geisoleerd, kleur volgens kleur- en materiaalstaat.
Kozijnen voorzien van dubbel glas.

Wbp multiplex, geschilderd.

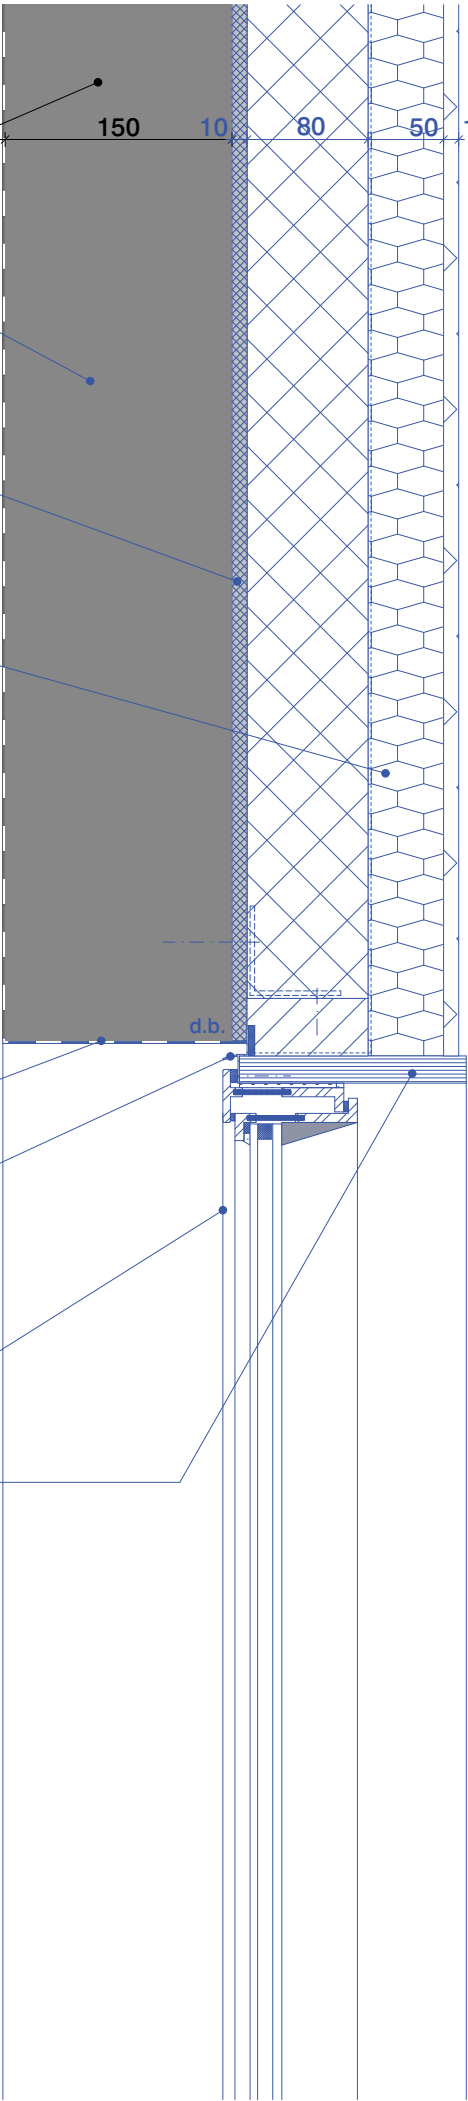

blad


D100-V32NS

Datum	Schaal	Formaat
13/11/2023	1:5	A3

Tekeningnummer
2710 A OV 100

OFFICE WINHOV

Gevel en gevelopeningen
reinigen en herstellen / schilderen
indien noodzakelijk op basis van
nog uit te voeren bouwtechnisch
onderzoek en historisch
kleuronderzoek

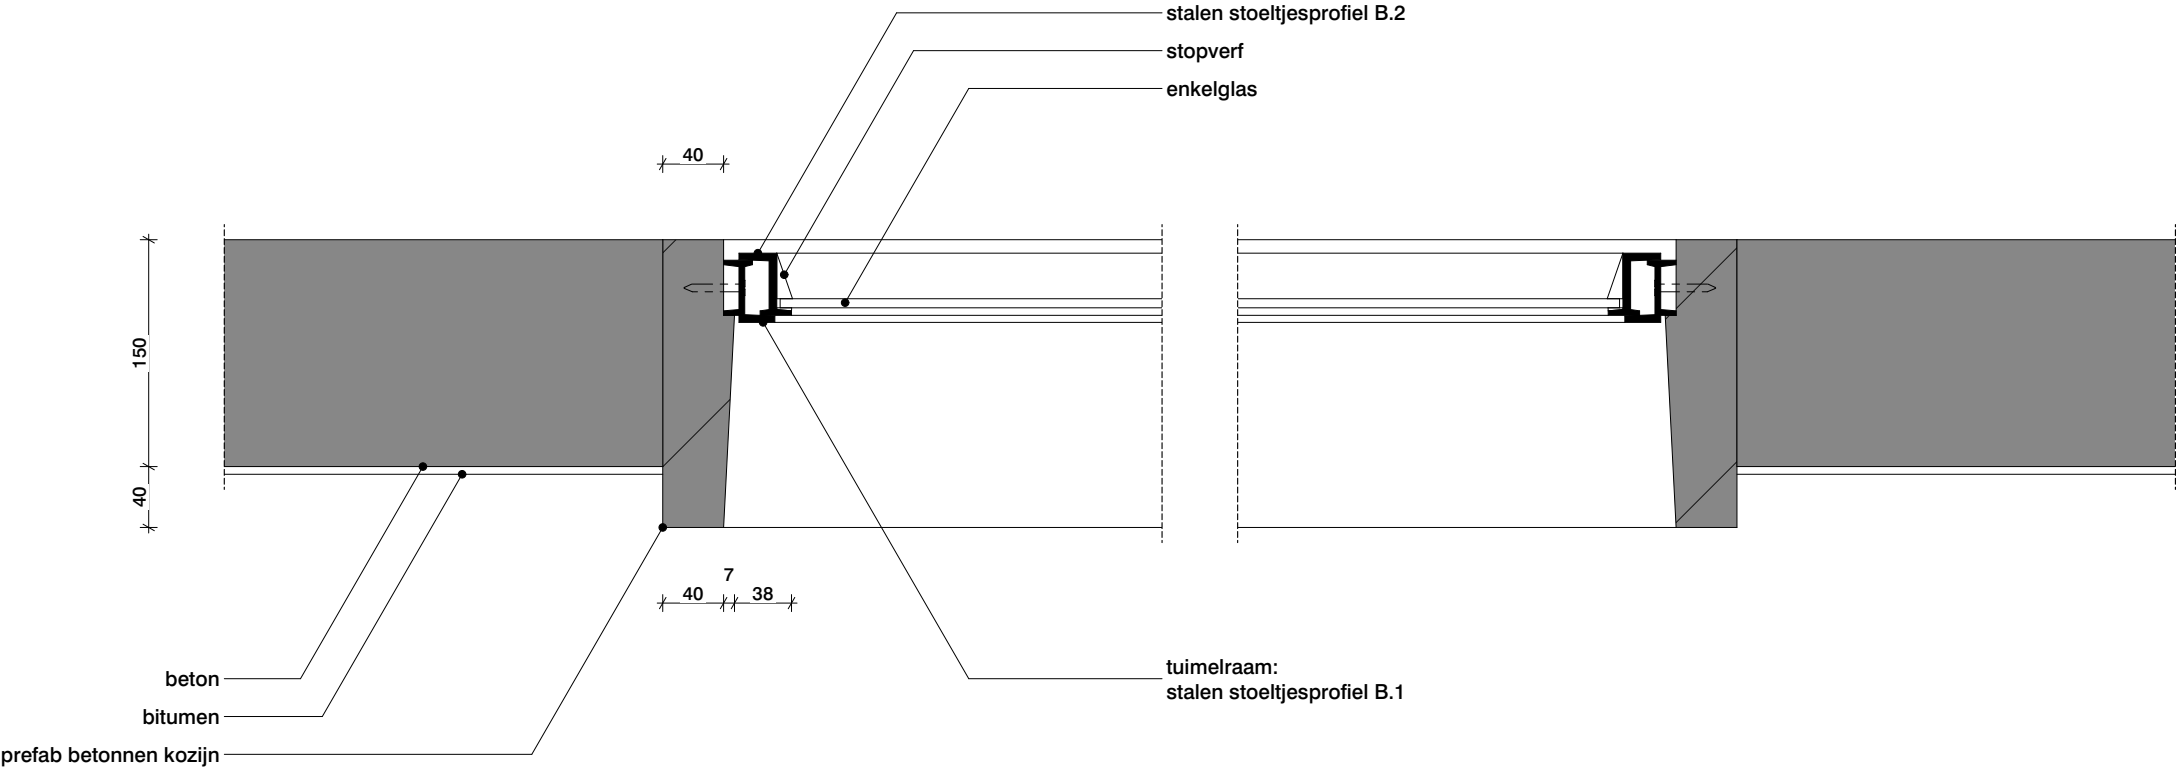


blad

D100-H33BS

Datum	Schaal	Formaat
13/11/2023	1:5	A3
Tekeningnummer		
2710 A OV 100		


Hotelkamer

Gevel en gevelopeningen
reinigen en herstellen / schilderen
indien noodzakelijk op basis van
nog uit te voeren bouwtechnisch
onderzoek en historisch
kleuronderzoek

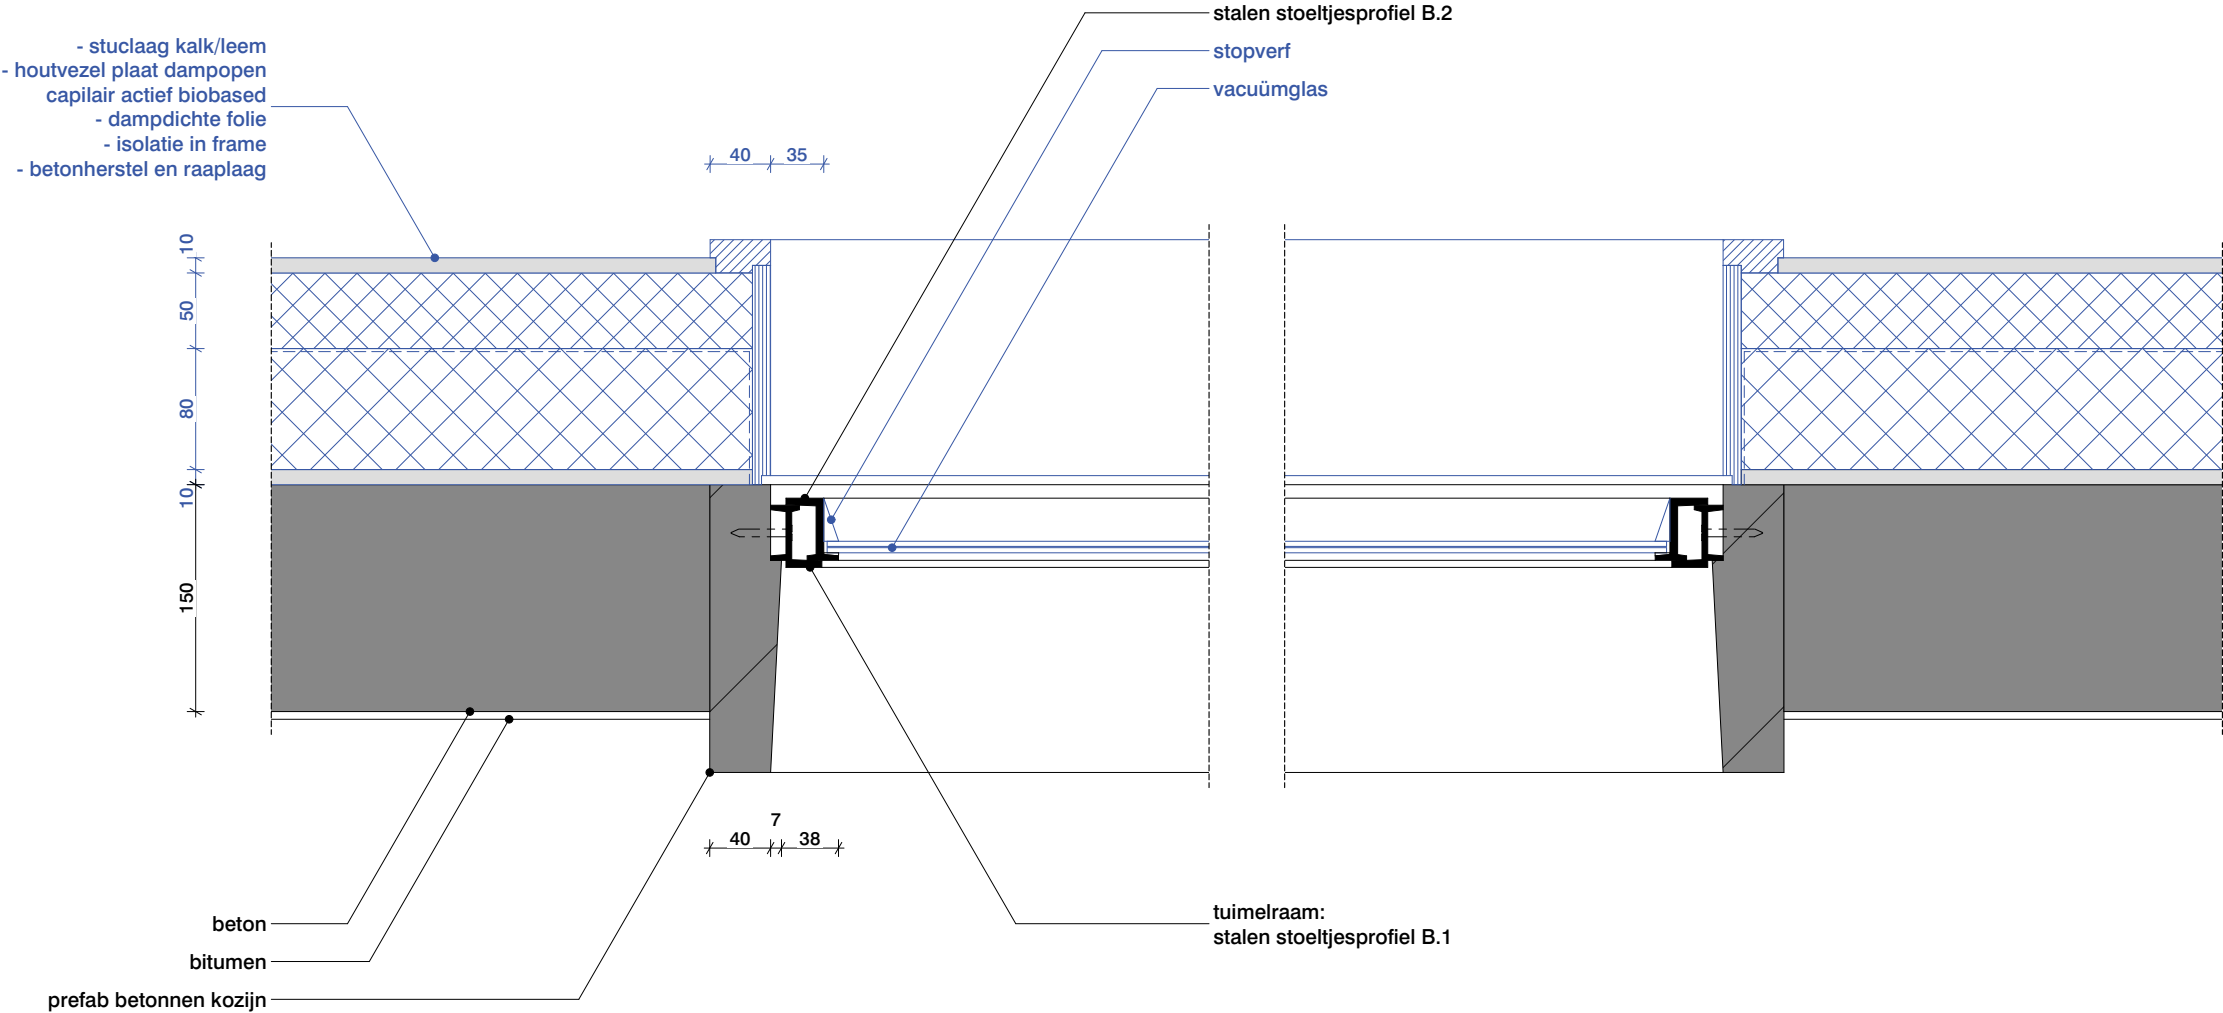

blad		
D100-H33NS		
Datum	Schaal	Formaat
13/11/2023	1:5	A3
Tekeningnummer		
2710 A OV 100		


Gevel en gevelopeningen
reinigen en herstellen / schilderen
indien noodzakelijk op basis van
nog uit te voeren bouwtechnisch
onderzoek en historisch
kleuronderzoek

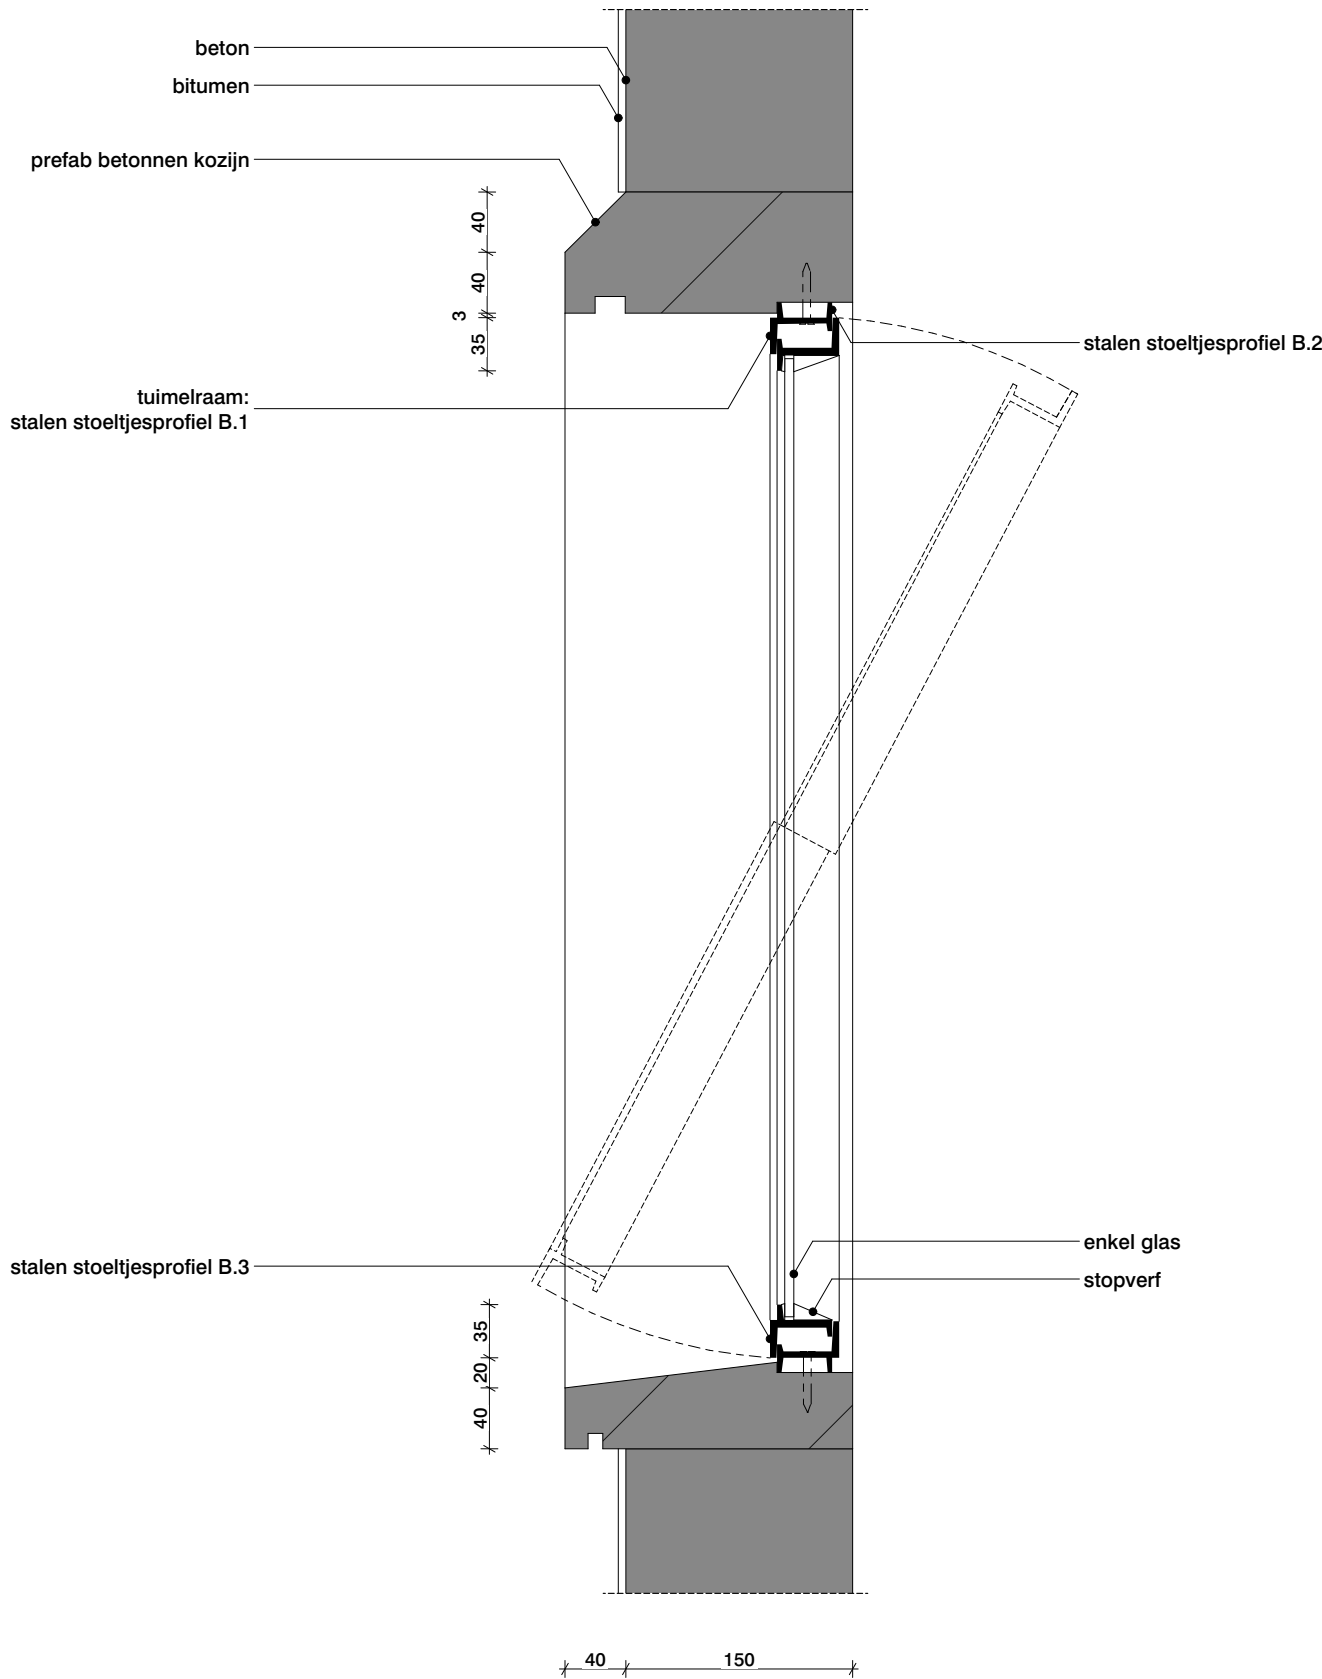

blad		
D100-V33BS		
Datum	Schaal	Formaat
13/11/2023	1:5	A3
Tekeningnummer		
2710 A OV 100		


Gevel en gevelopeningen
reinigen en herstellen / schilderen
indien noodzakelijk op basis van
nog uit te voeren bouwtechnisch
onderzoek en historisch
kleuronderzoek

Hotelkamer

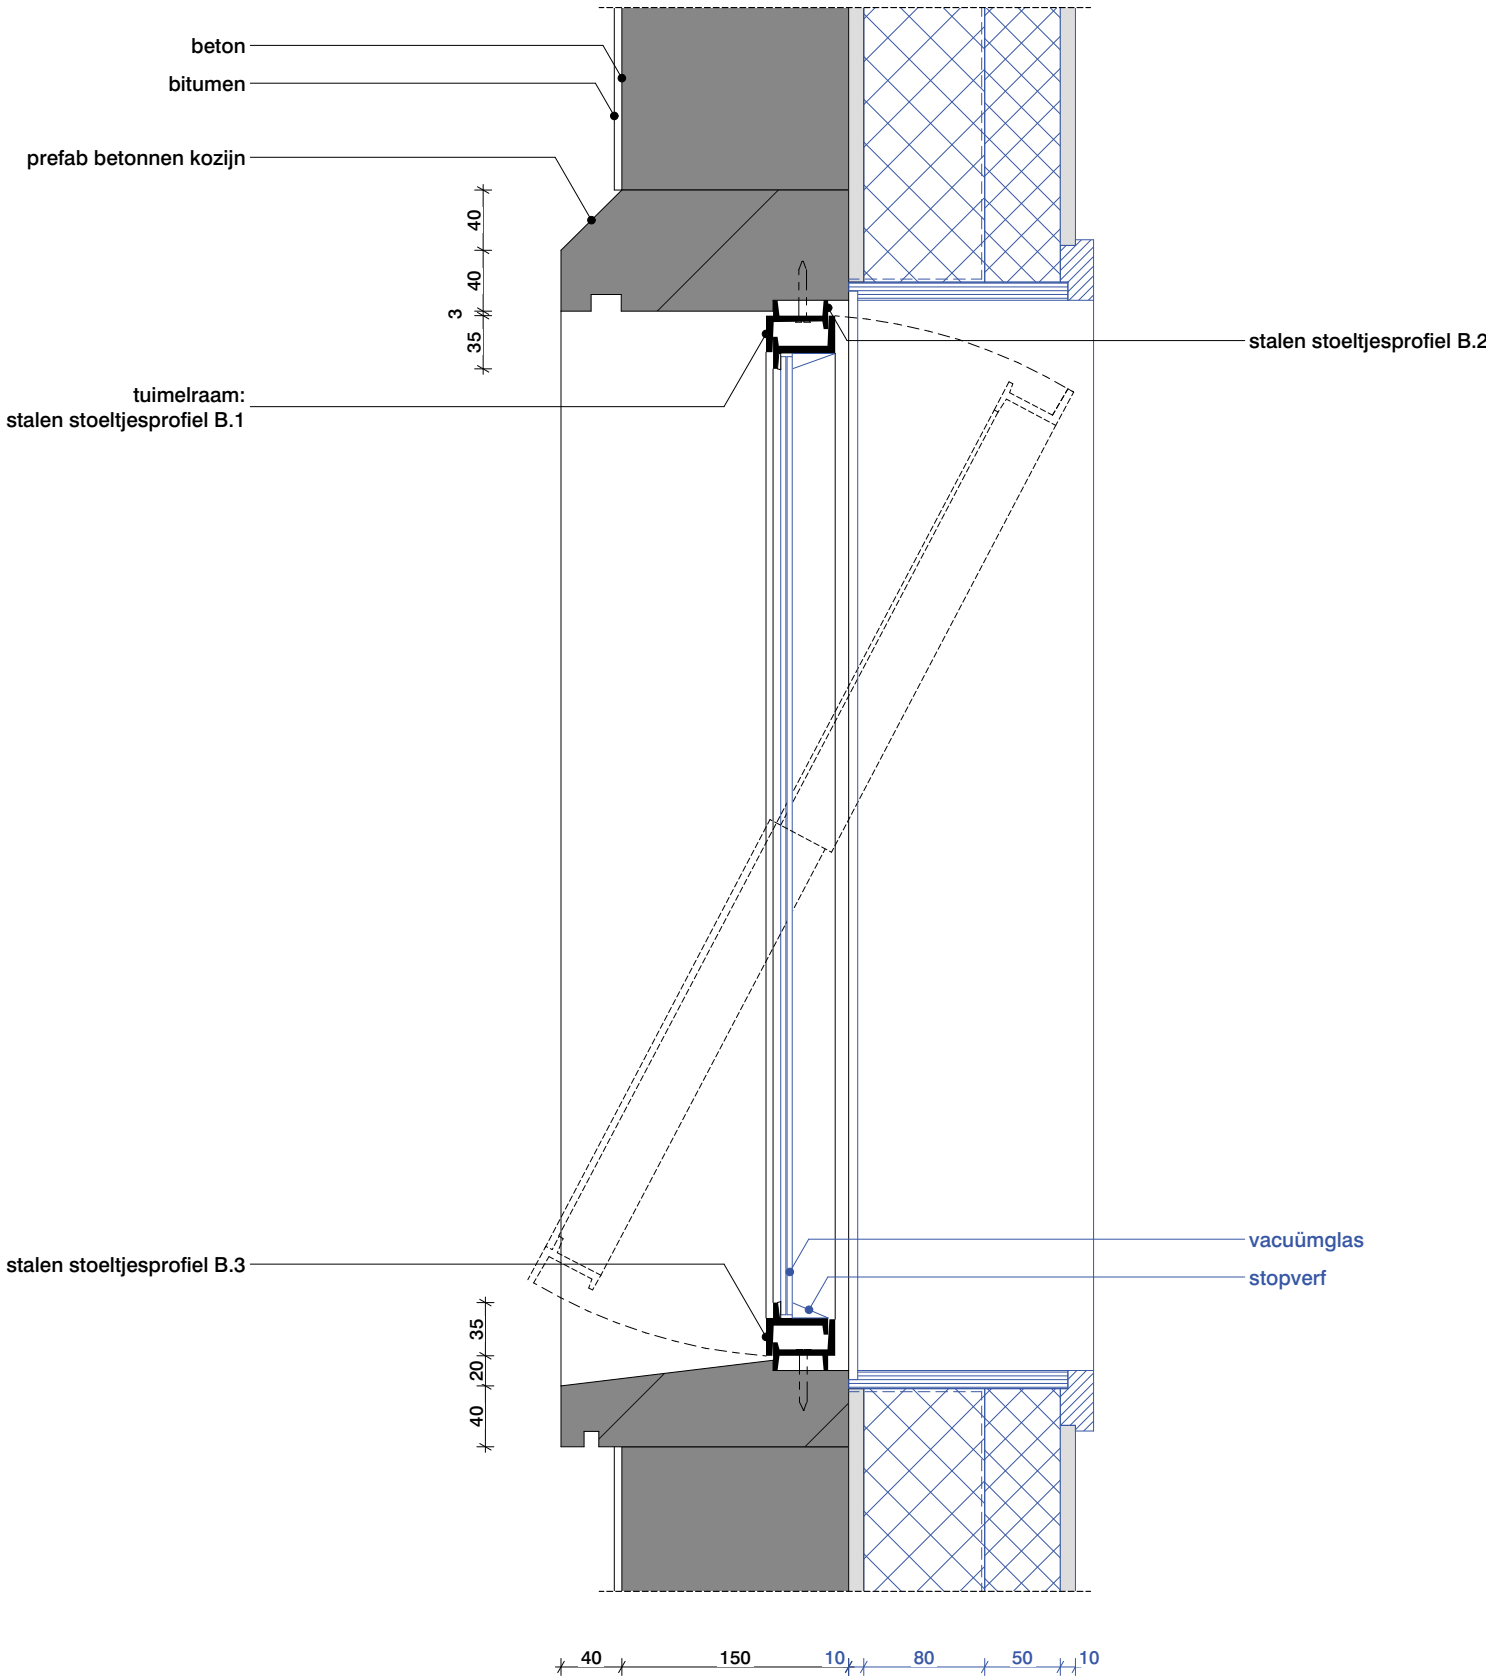

blad		
D100-V33NS		
Datum	Schaal	Formaat
13/11/2023	1:5	A3
Tekeningnummer		
2710 A OV 100		

Gevel en gevelopeningen
reinigen en herstellen / schilderen
indien noodzakelijk op basis van
nog uit te voeren bouwtechnisch
onderzoek en historisch
kleuronderzoek

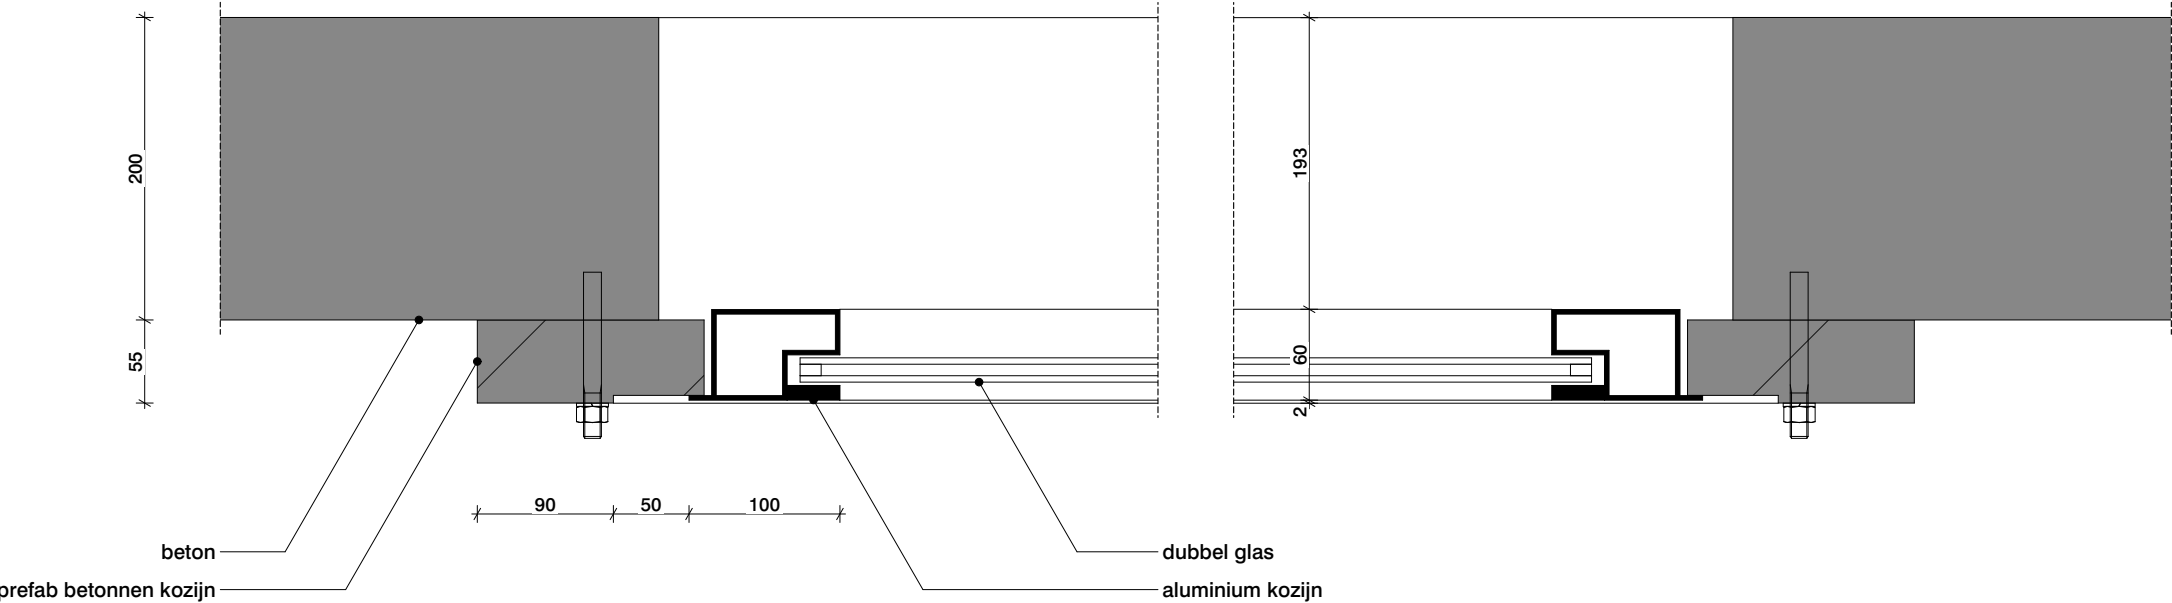

blad


D100-H34BS

Datum	Schaal	Formaat
13/11/2023	1:5	A3
Tekeningnummer		
2710 A OV 100		

OFFICE WINHOV

Kantoor

Gevel en gevelopeningen
reinigen en herstellen / schilderen
indien noodzakelijk op basis van
nog uit te voeren bouwtechnisch
onderzoek en historisch
kleuronderzoek

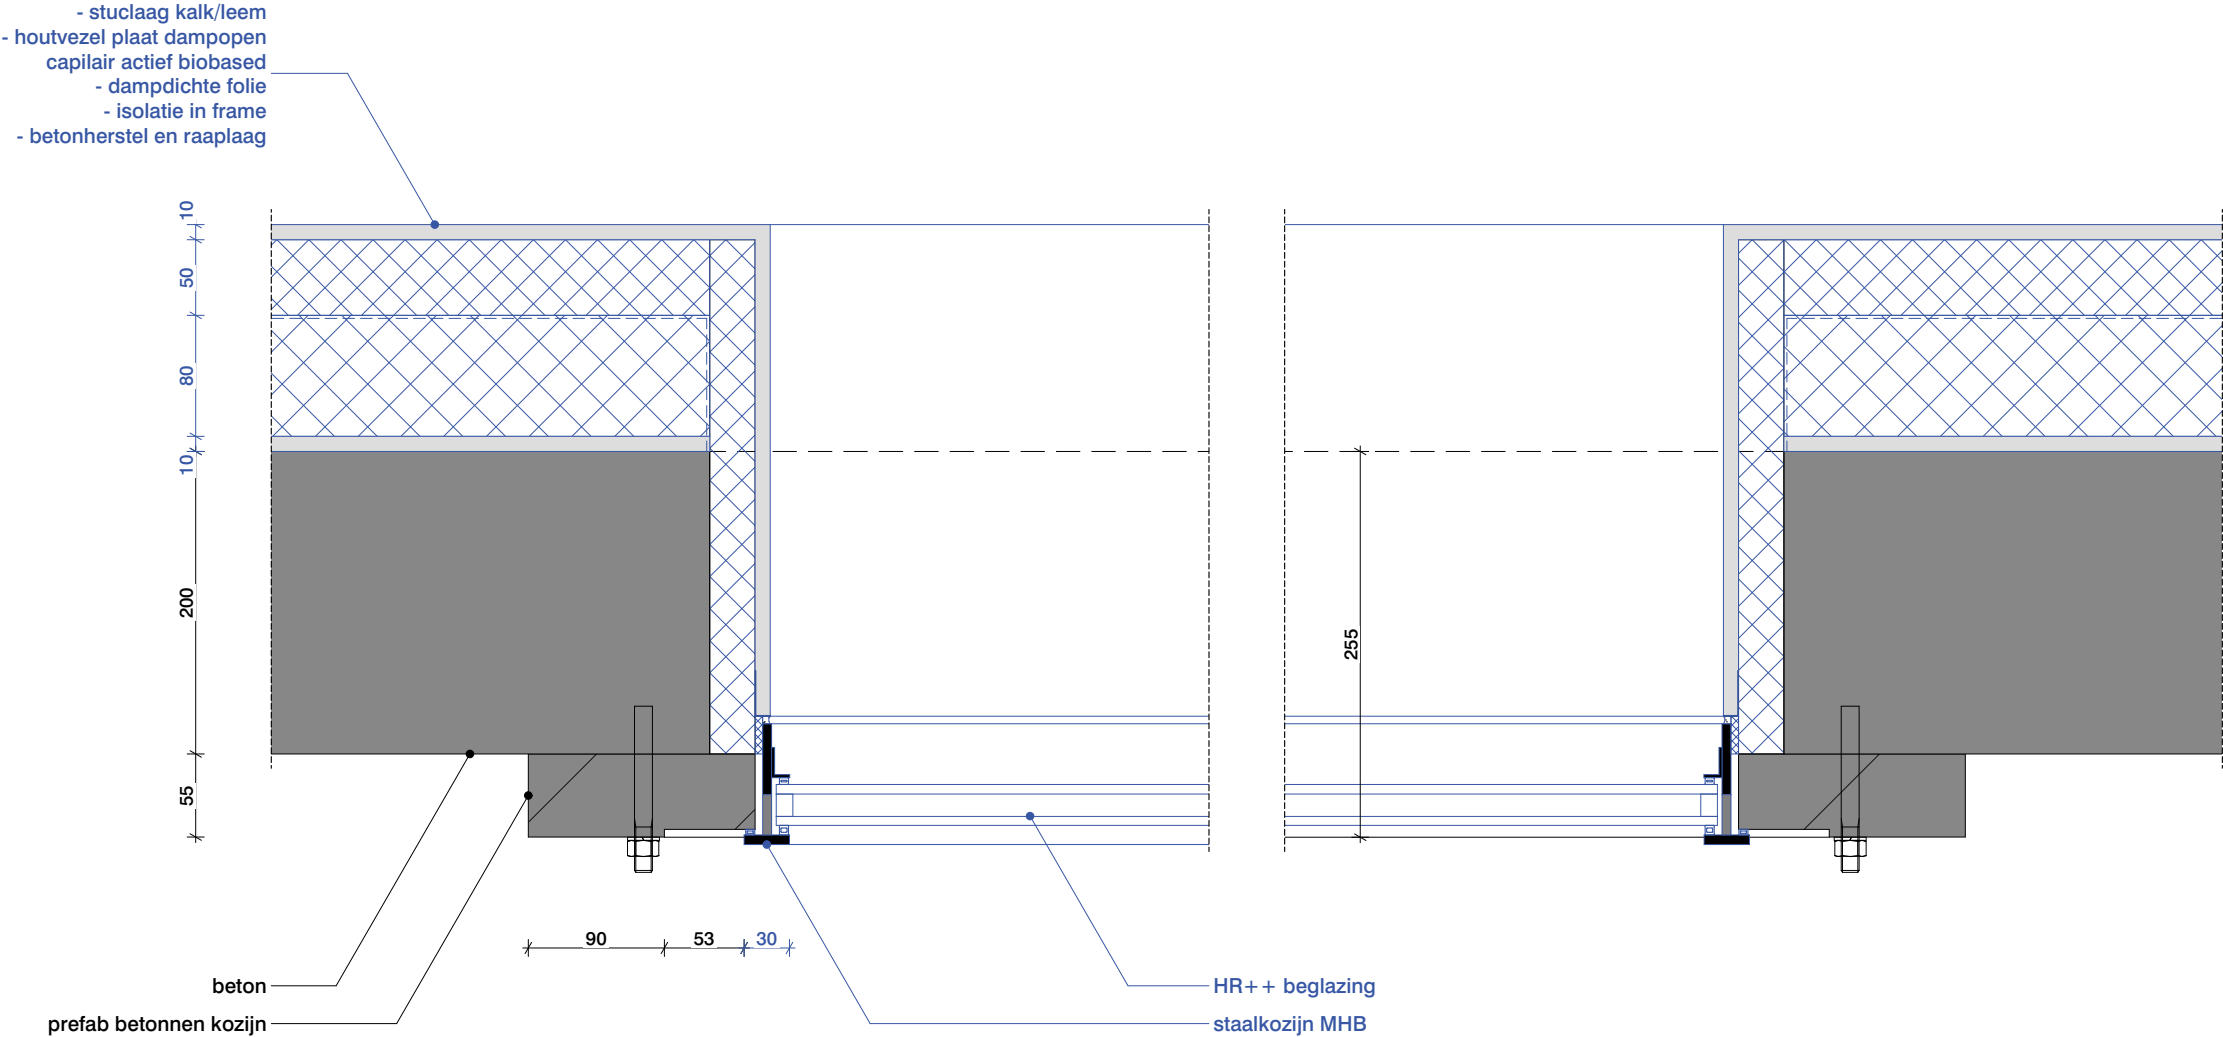

blad		
D100-H34NS		
Datum	Schaal	Formaat
13/11/2023	1:5	A3
Tekeningnummer		
2710 A OV 100		

Gevel en gevelopeningen
reinigen en herstellen / schilderen
indien noodzakelijk op basis van
nog uit te voeren bouwtechnisch
onderzoek en historisch
kleuronderzoek




blad

D100-V34BS

Datum	Schaal	Formaat
13/11/2023	1:5	A3
Tekeningnummer		
2710 A OV 100		

OFFICE WINHOV

Gevel en gevelopeningen
reinigen en herstellen / schilderen
indien noodzakelijk op basis van
nog uit te voeren bouwtechnisch
onderzoek en historisch
kleuronderzoek


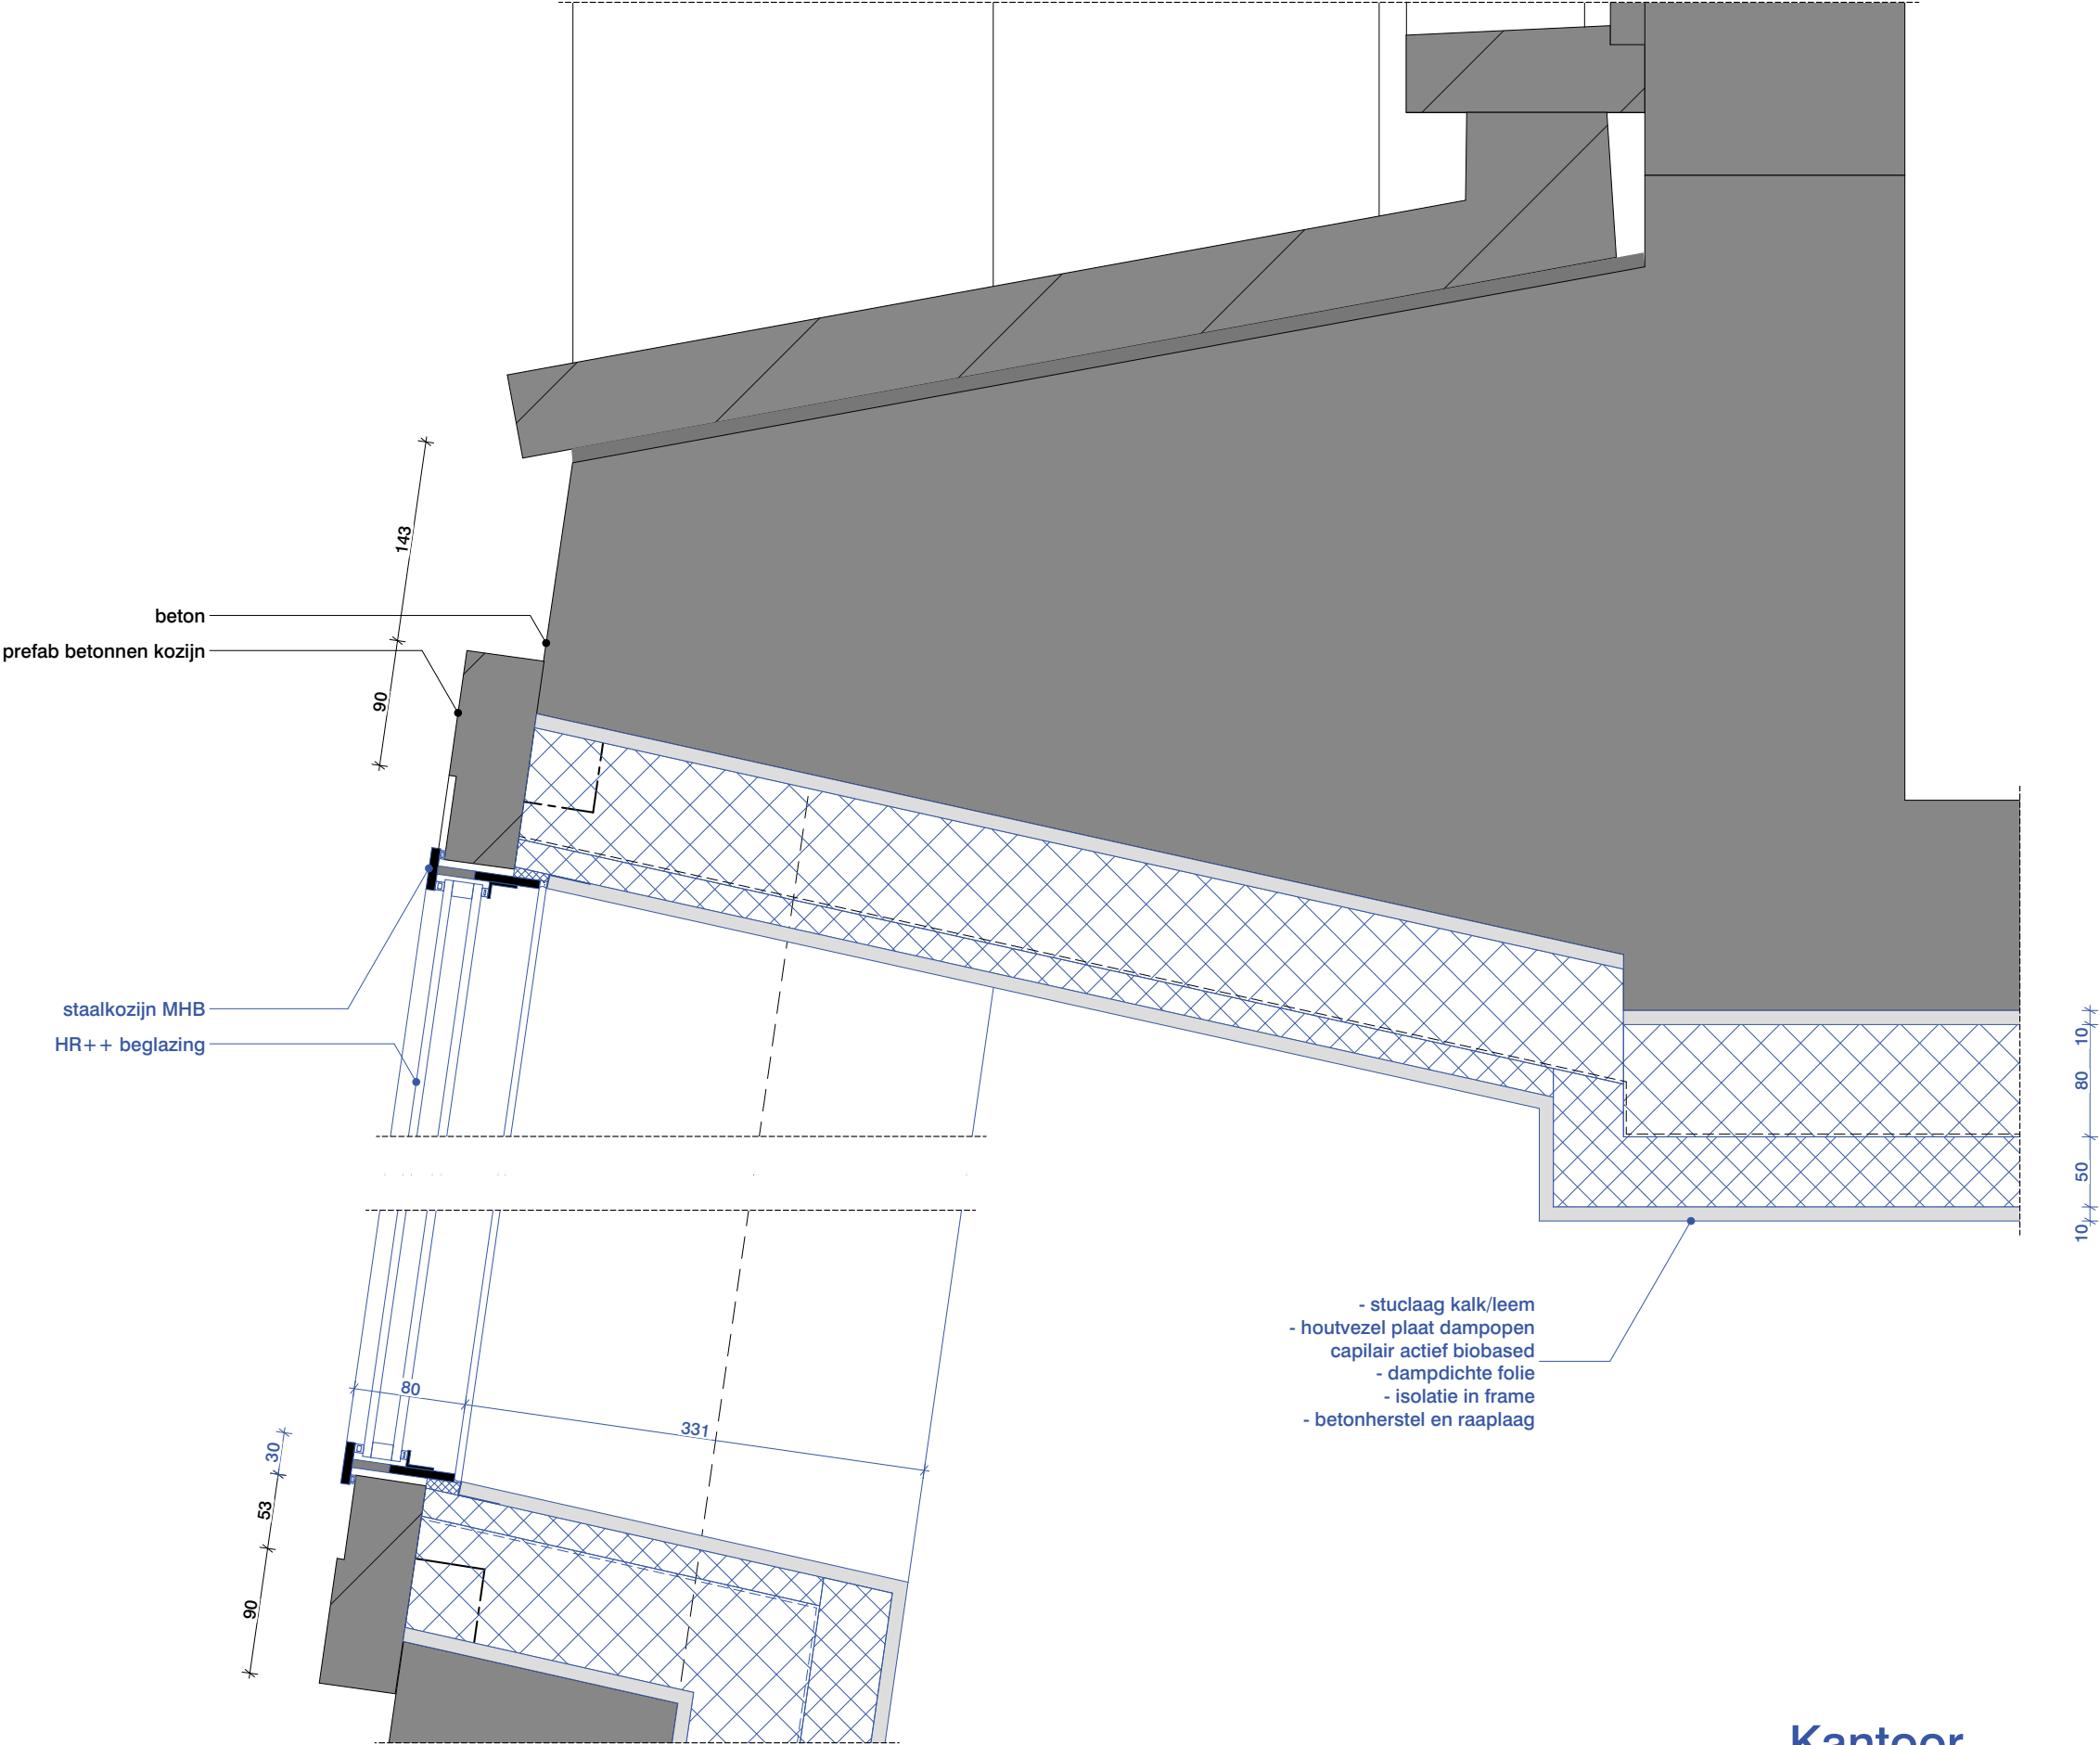


blad
D100-V34NS

Datum	Schaal	Formaat
13/11/2023	1:5	A3
Tekeningnummer		
2710 A OV 100		


OFFICE WINHOV

Gevel en gevelopeningen
reinigen en herstellen / schilderen
indien noodzakelijk op basis van
nog uit te voeren bouwtechnisch
onderzoek en historisch
kleuronderzoek

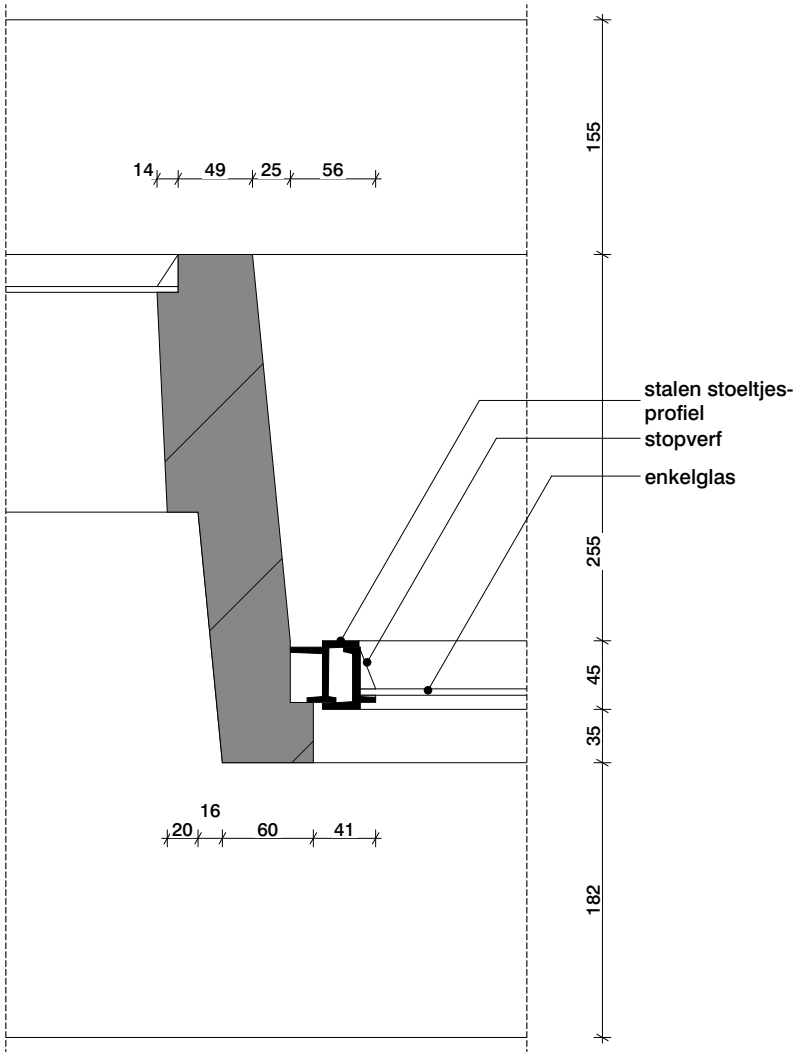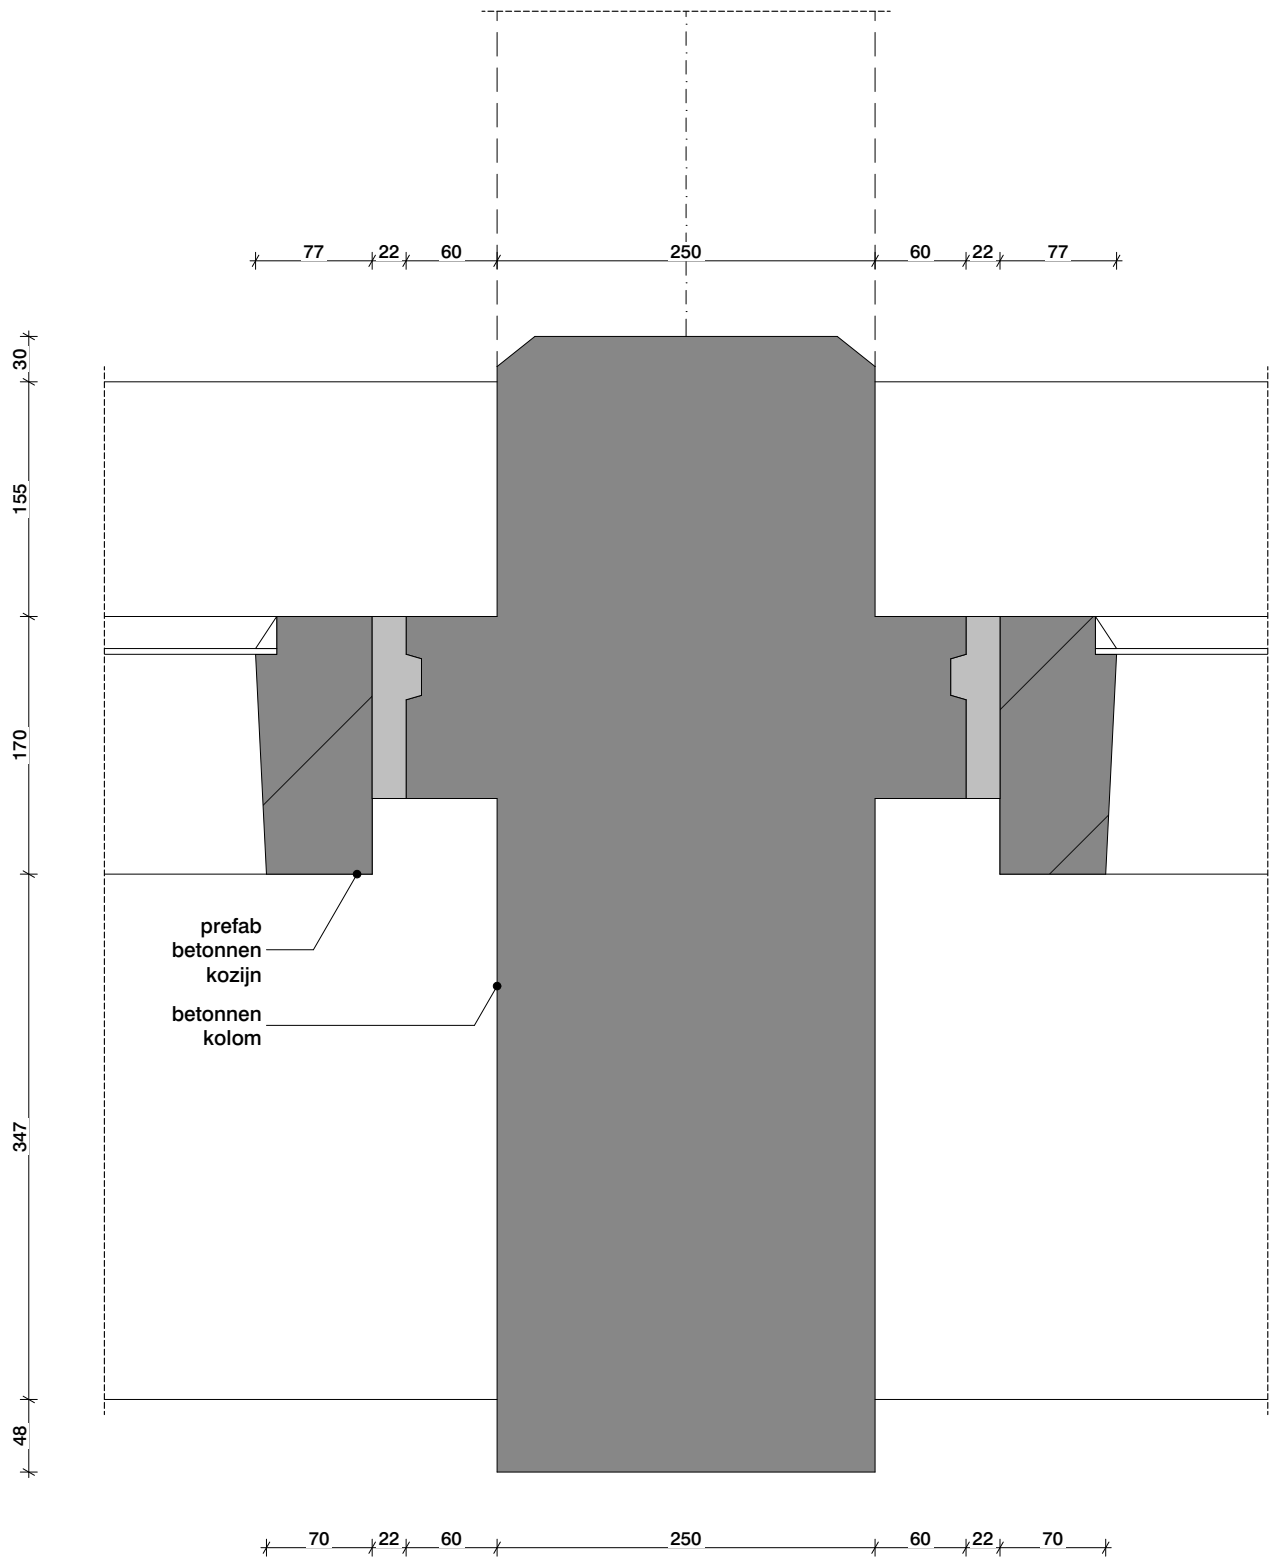


blad		
D100-H35BS		
Datum	Schaal	Formaat
13/11/2023	1:5	A3
Tekeningnummer		
2710 A OV 100		

Hotelkamer

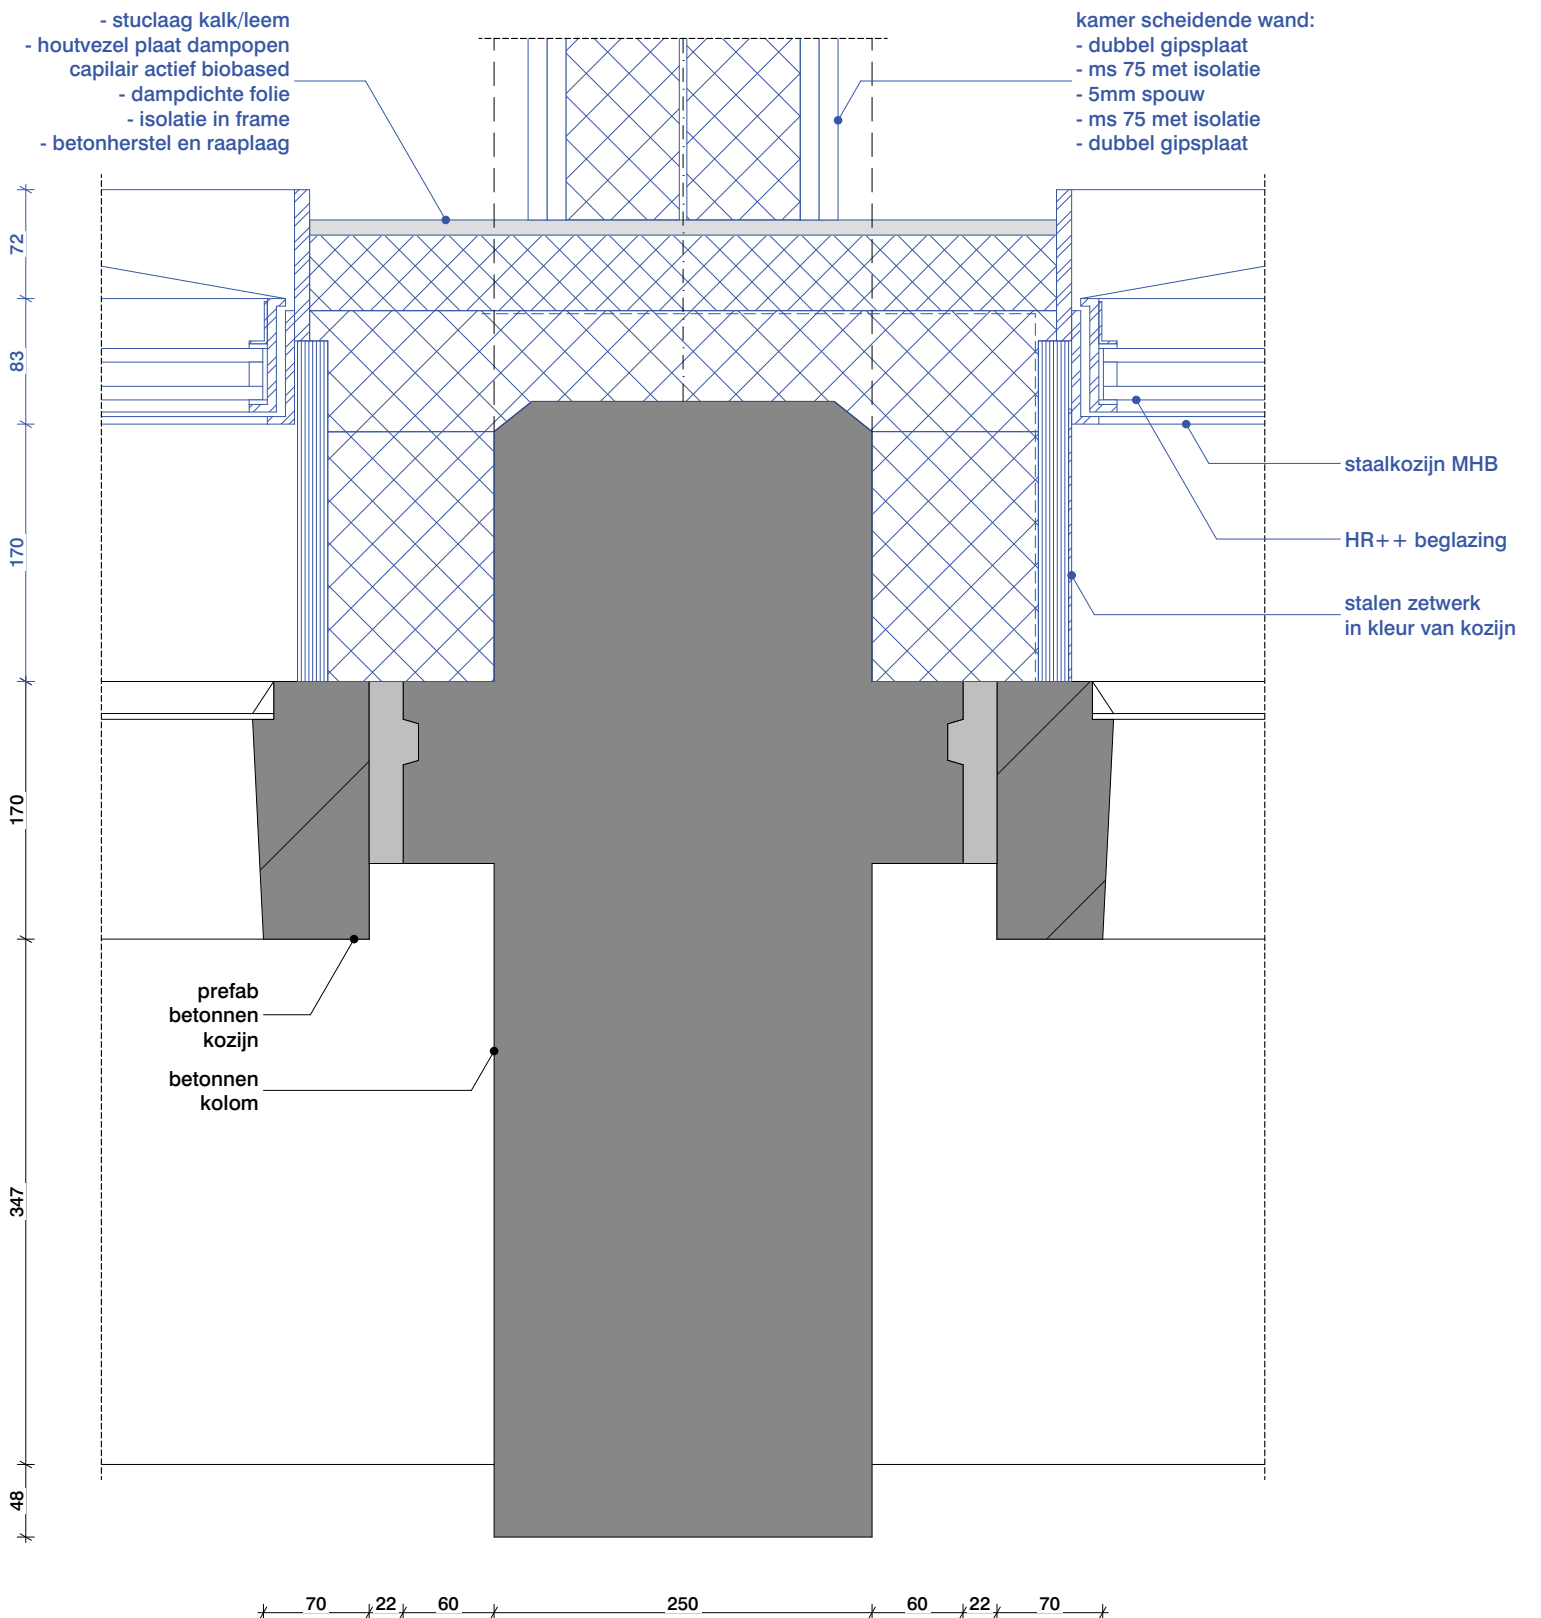

Hotelkamer

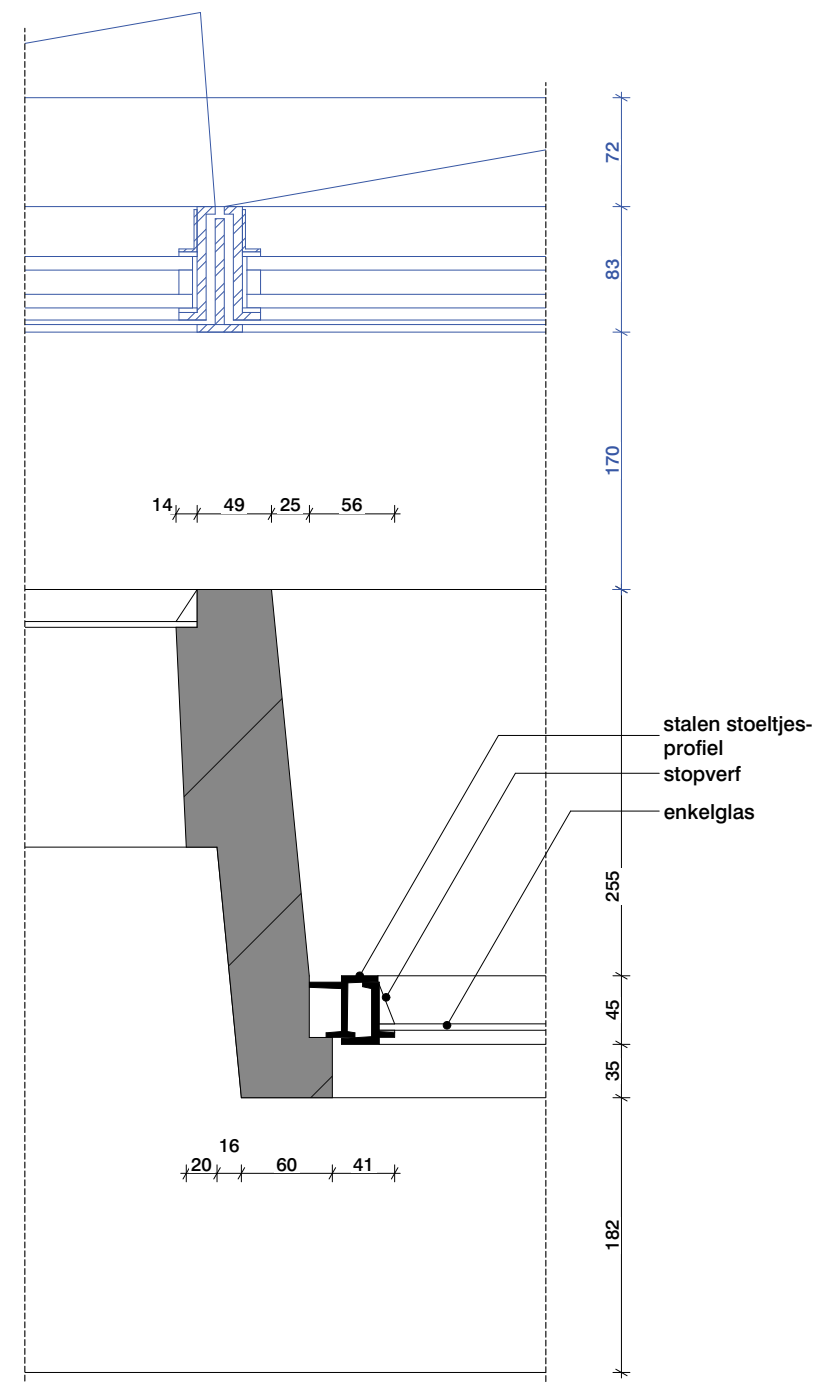

Gevel en gevelopeningen
reinigen en herstellen / schilderen
indien noodzakelijk op basis van
nog uit te voeren bouwtechnisch
onderzoek en historisch
kleuronderzoek

blad



D100-H35NS

Datum	Schaal	Formaat
13/11/2023	1:5	A3

Tekeningnummer
2710 A OV 100

OFFICE WINHOV

Gevel en gevelopeningen
reinigen en herstellen / schilderen
indien noodzakelijk op basis van
nog uit te voeren bouwtechnisch
onderzoek en historisch
kleuronderzoek

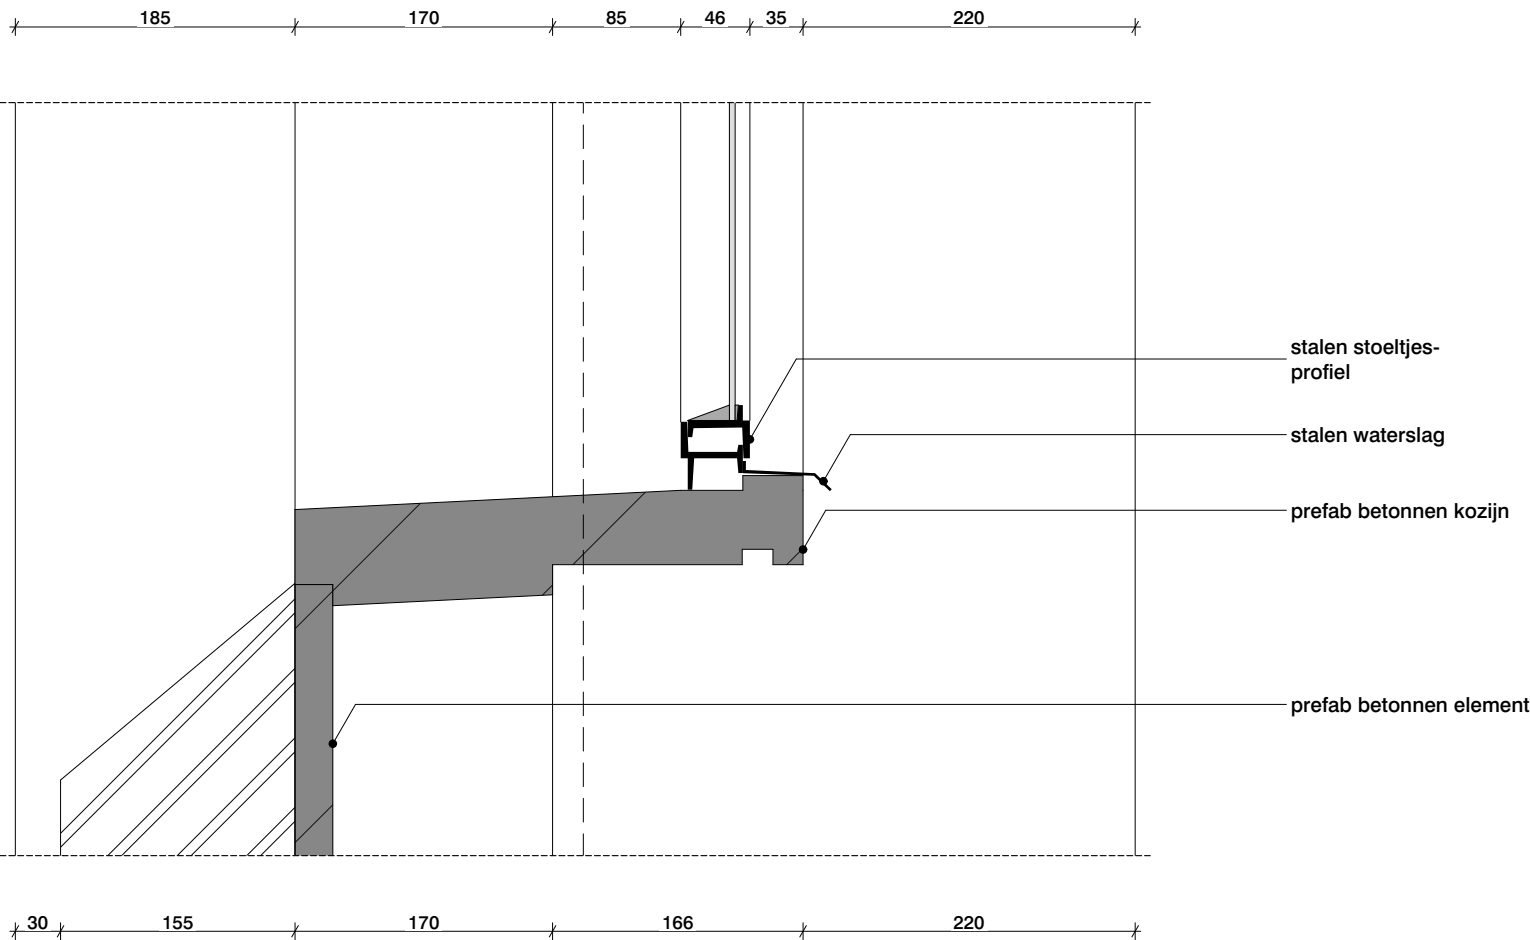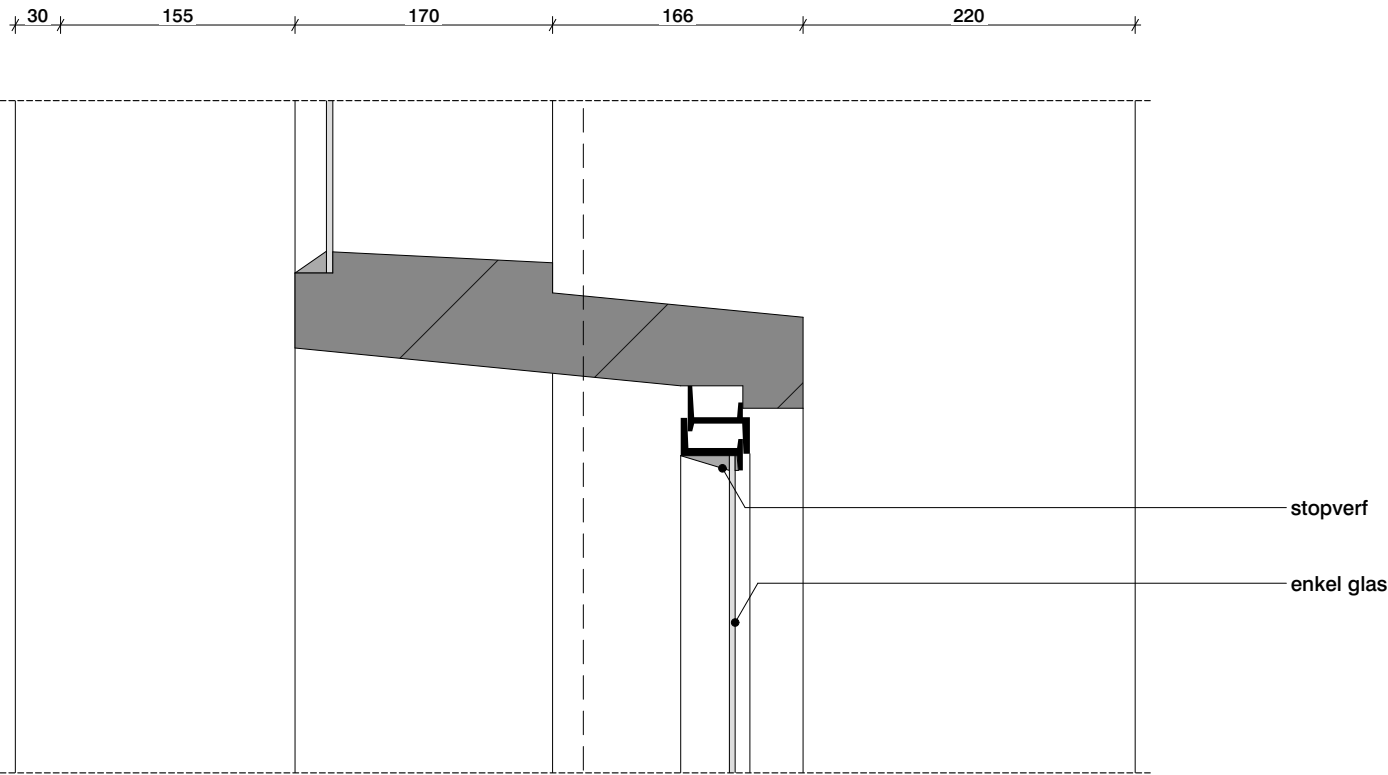

blad
D100-V35BS


Datum	Schaal	Formaat
13/11/2023	1:5	A3

Tekeningnummer
2710 A OV 100

OFFICE WINHOV


Hotelkamer

Gevel en gevelopeningen
reinigen en herstellen / schilderen
indien noodzakelijk op basis van
nog uit te voeren bouwtechnisch
onderzoek en historisch
kleuronderzoek

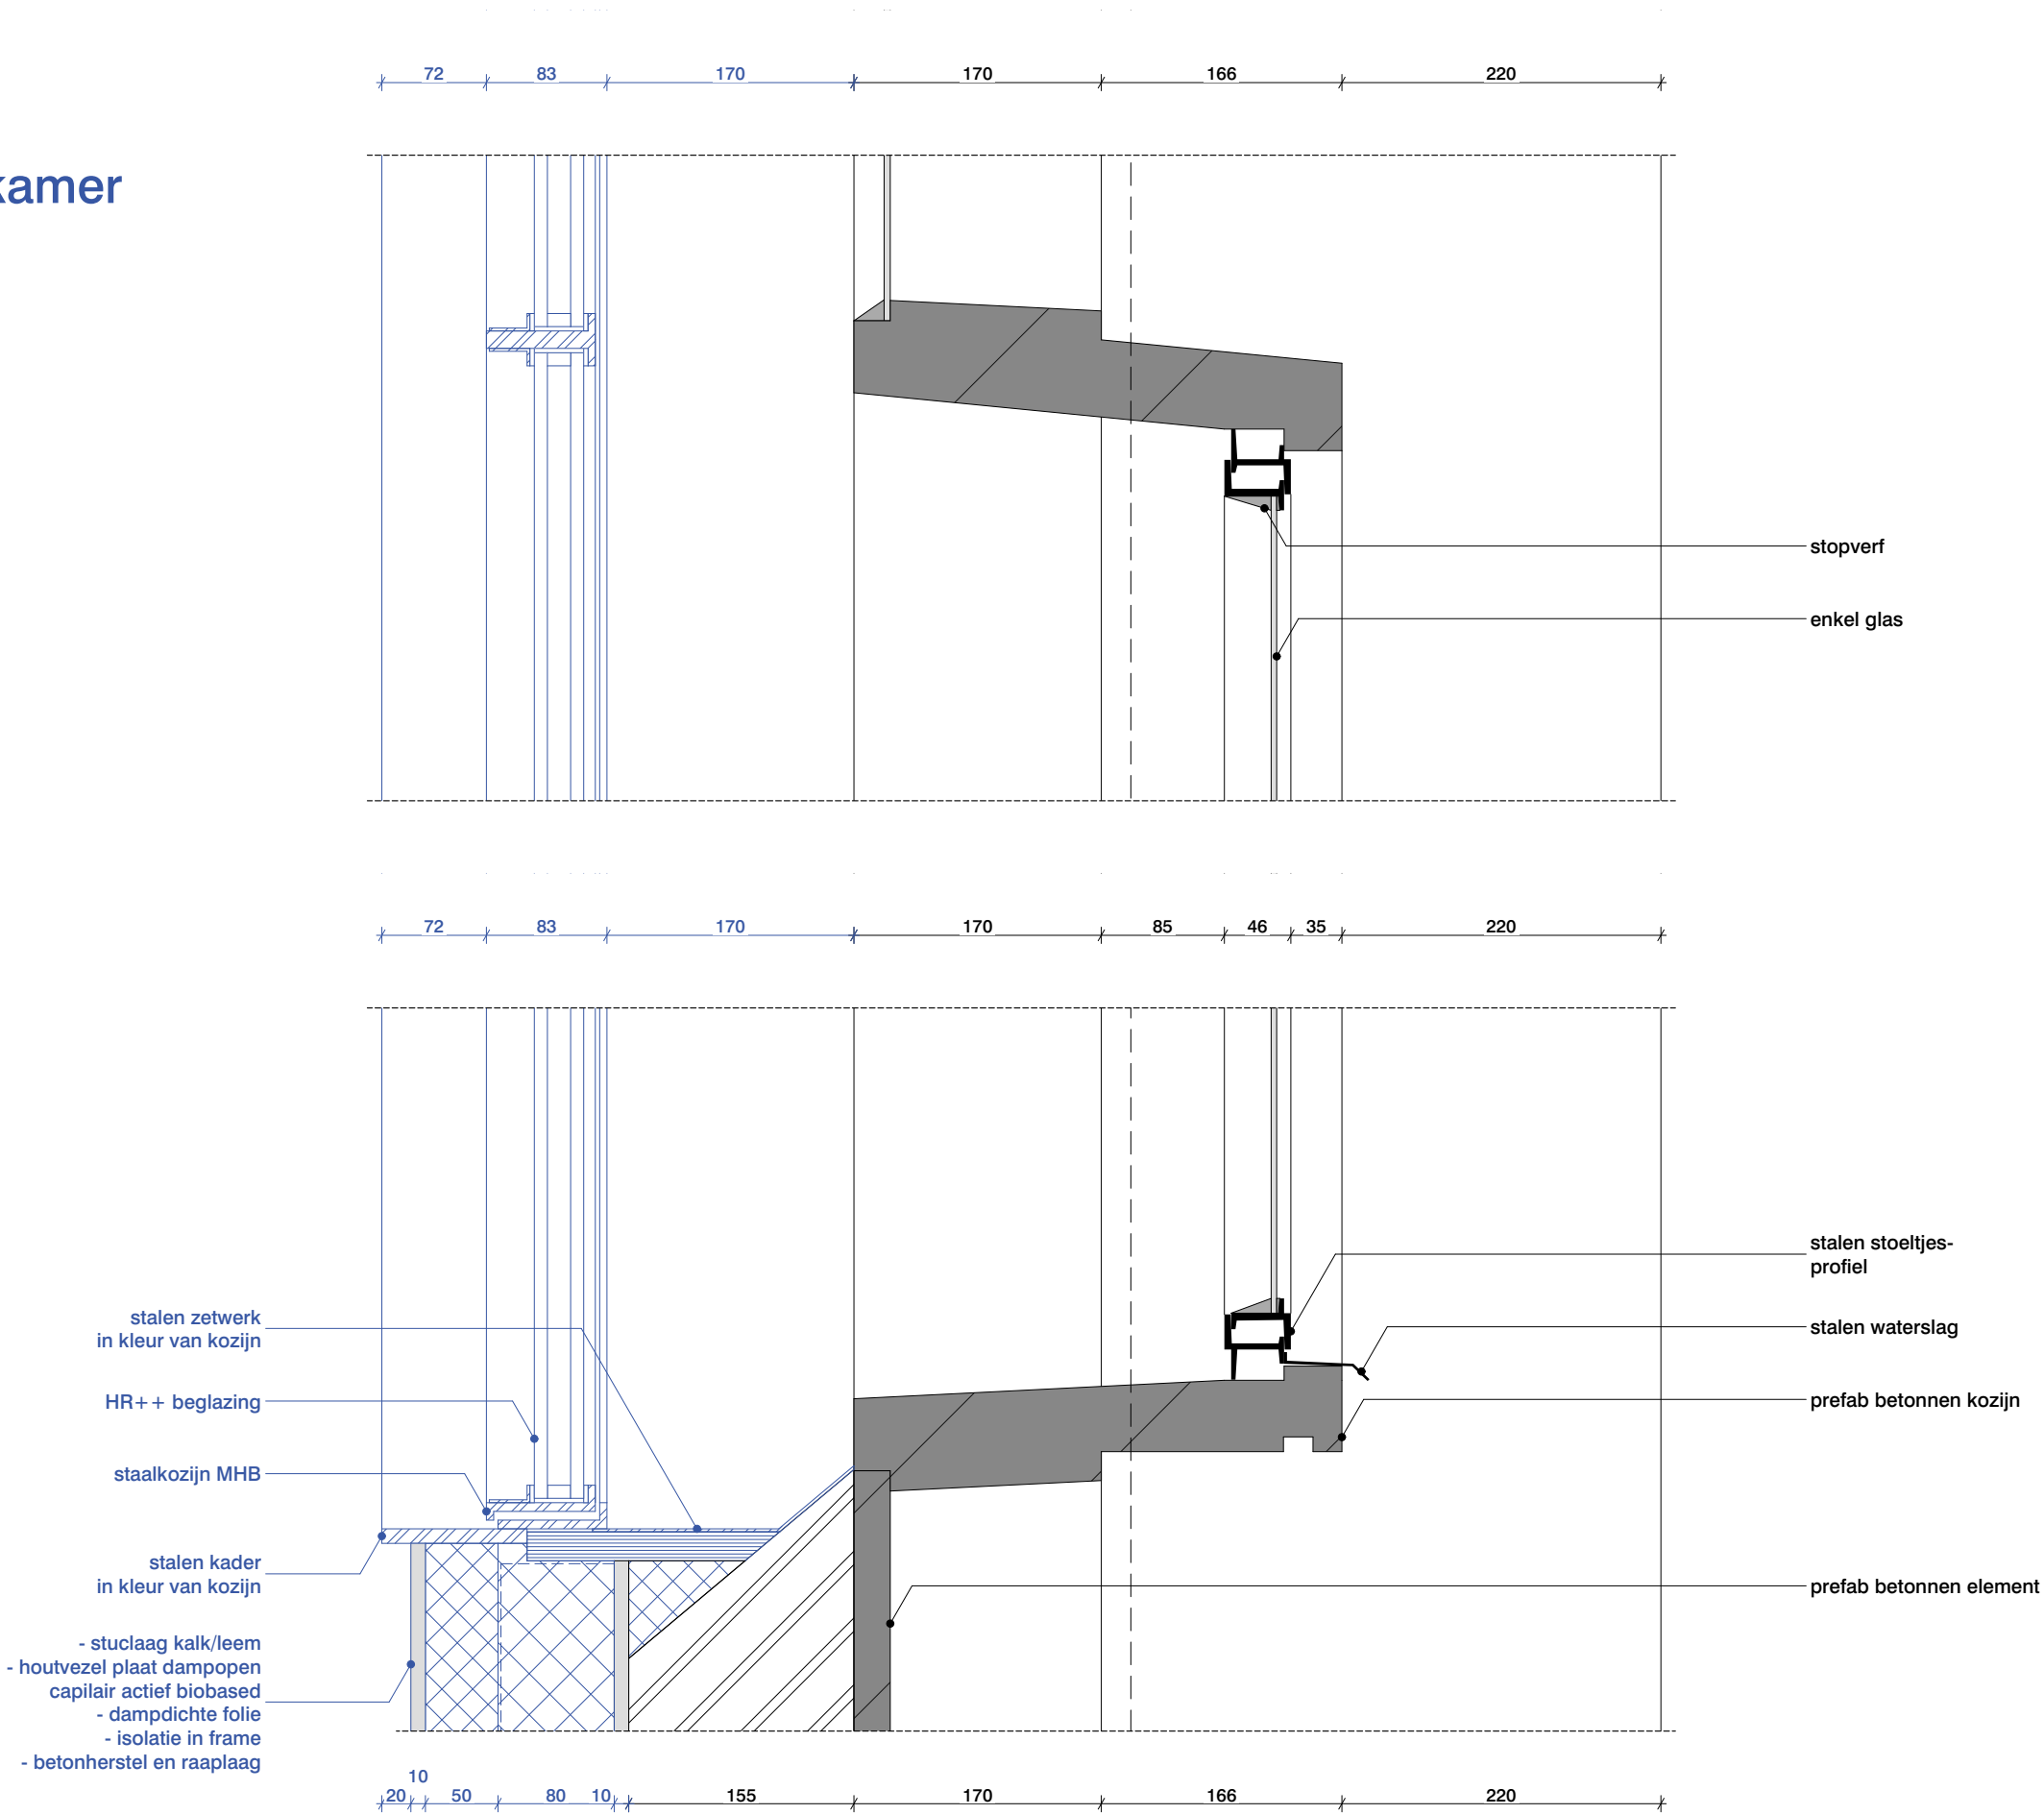


blad		
D100-V35NS		
Datum	Schaal	Formaat
13/11/2023	1:5	A3
Tekeningnummer		
2710 A OV 100		

Gevel en gevelopeningen
reinigen en herstellen / schilderen
indien noodzakelijk op basis van
nog uit te voeren bouwtechnisch
onderzoek en historisch
kleuronderzoek

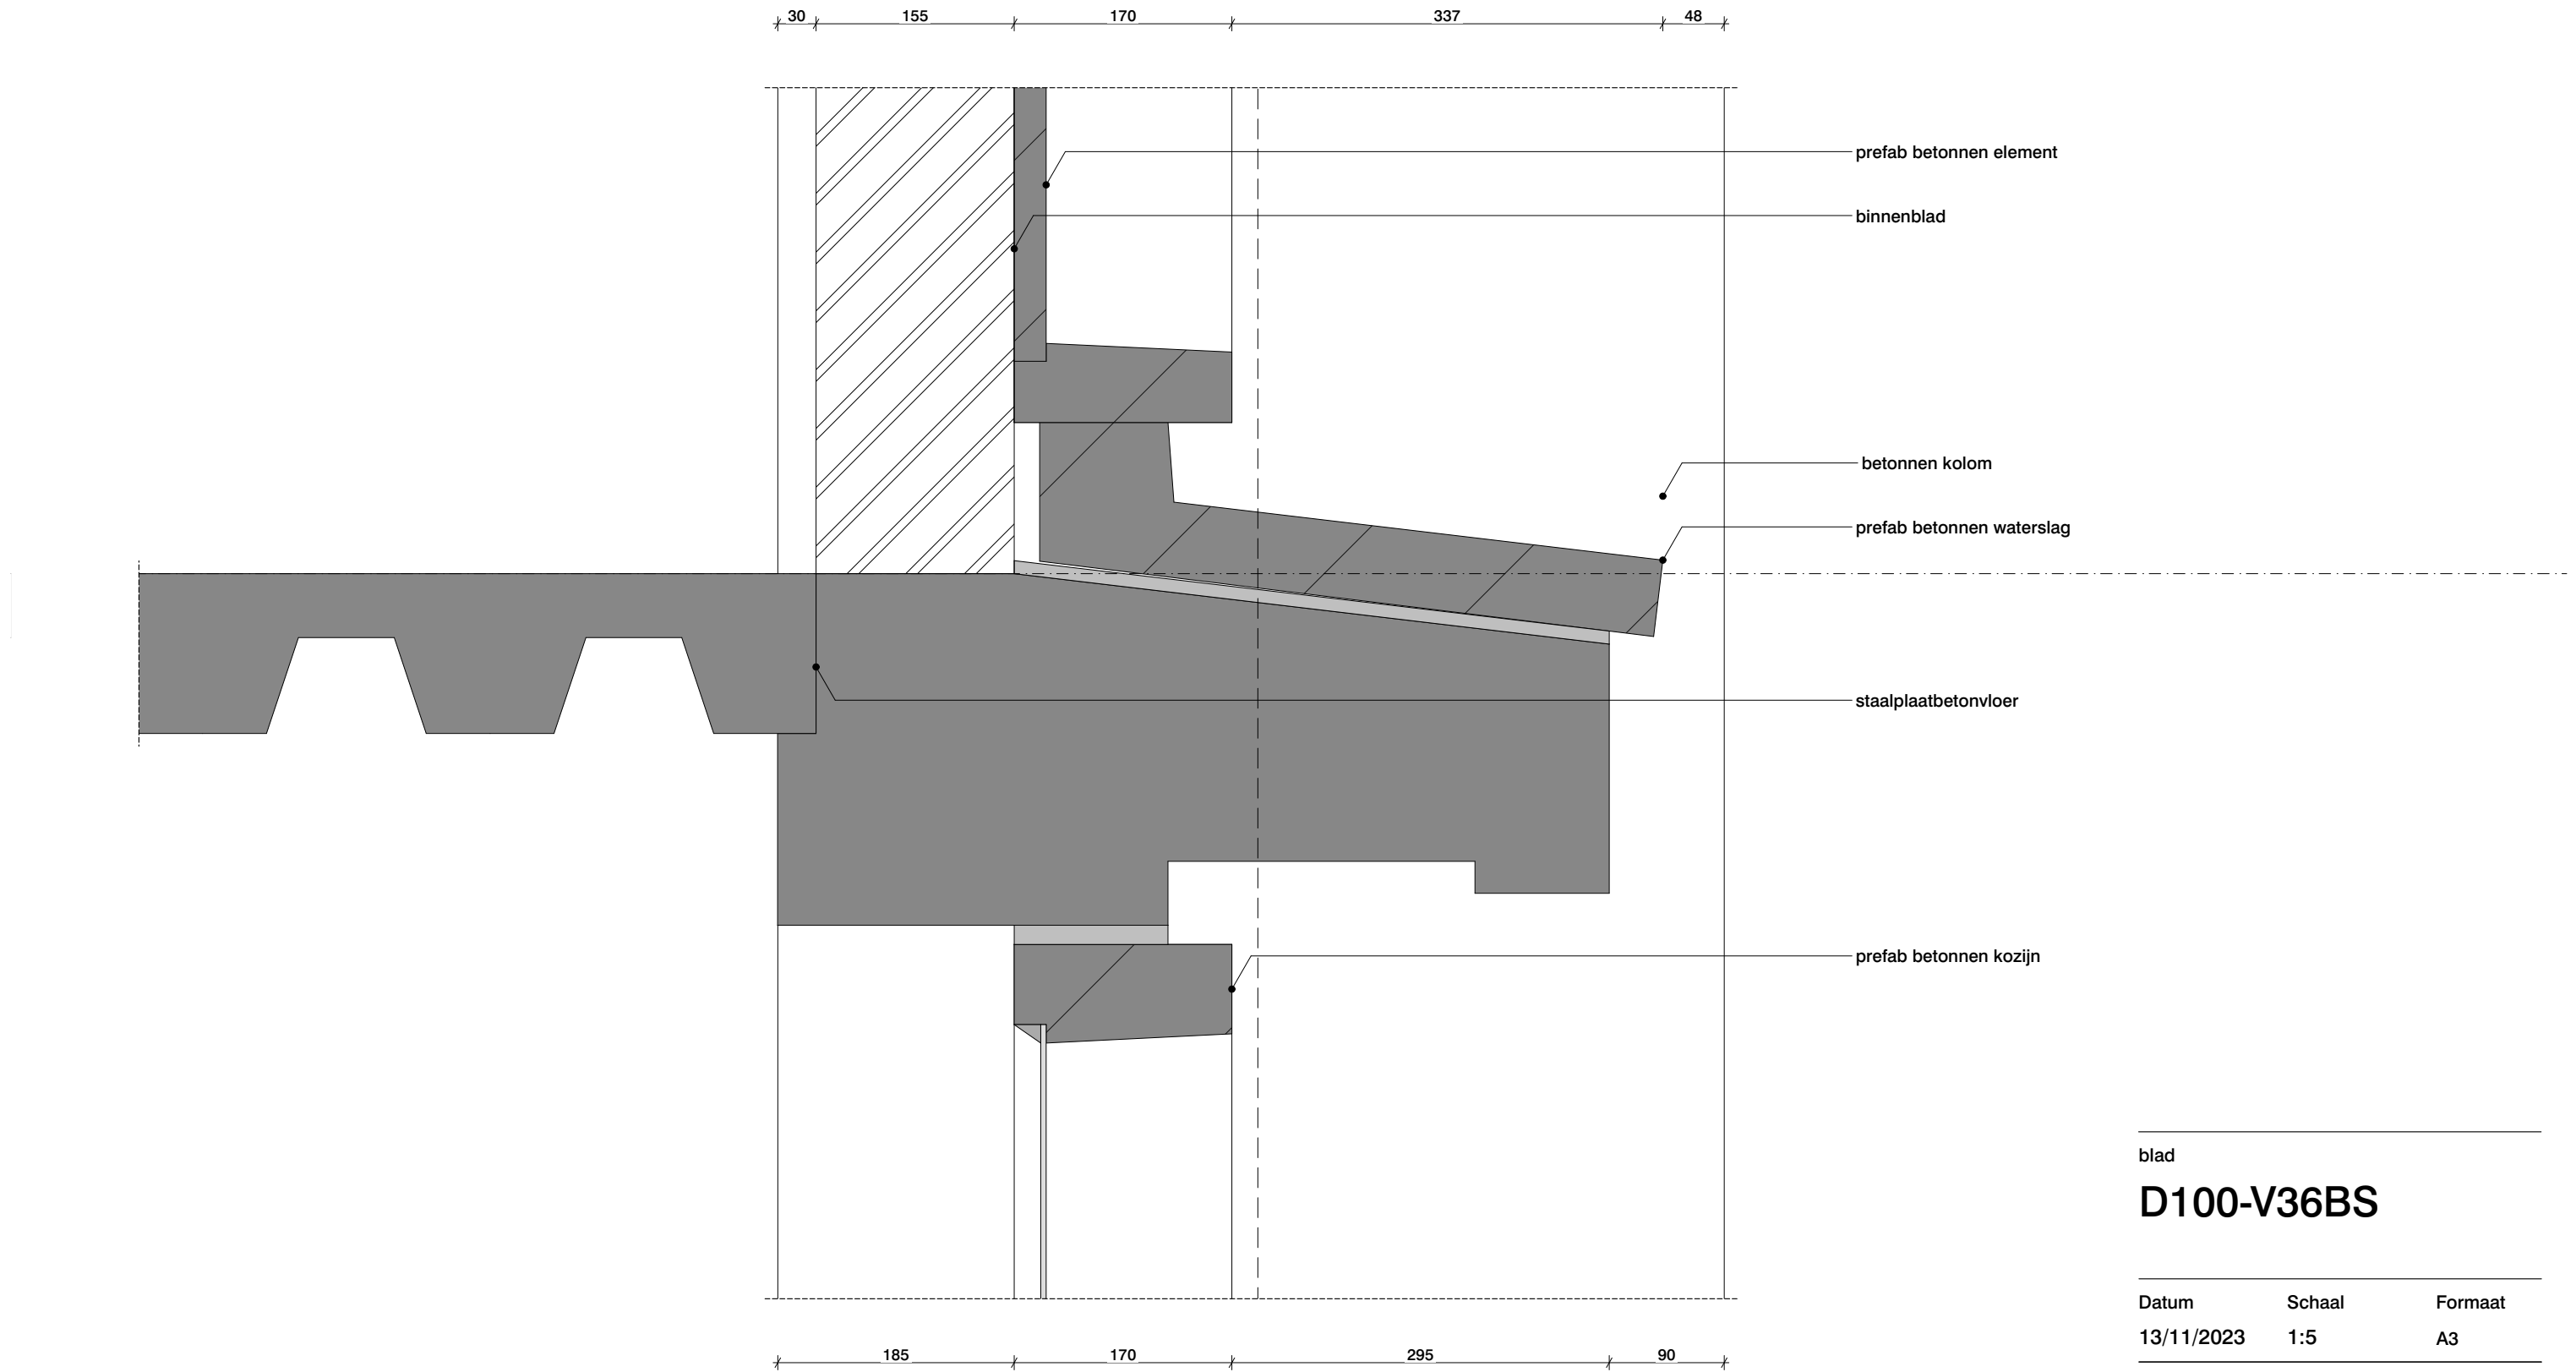

blad		
D100-V36BS		
Datum	Schaal	Formaat
13/11/2023	1:5	A3
Tekeningnummer		
2710 A OV 100		

Hotelkamer

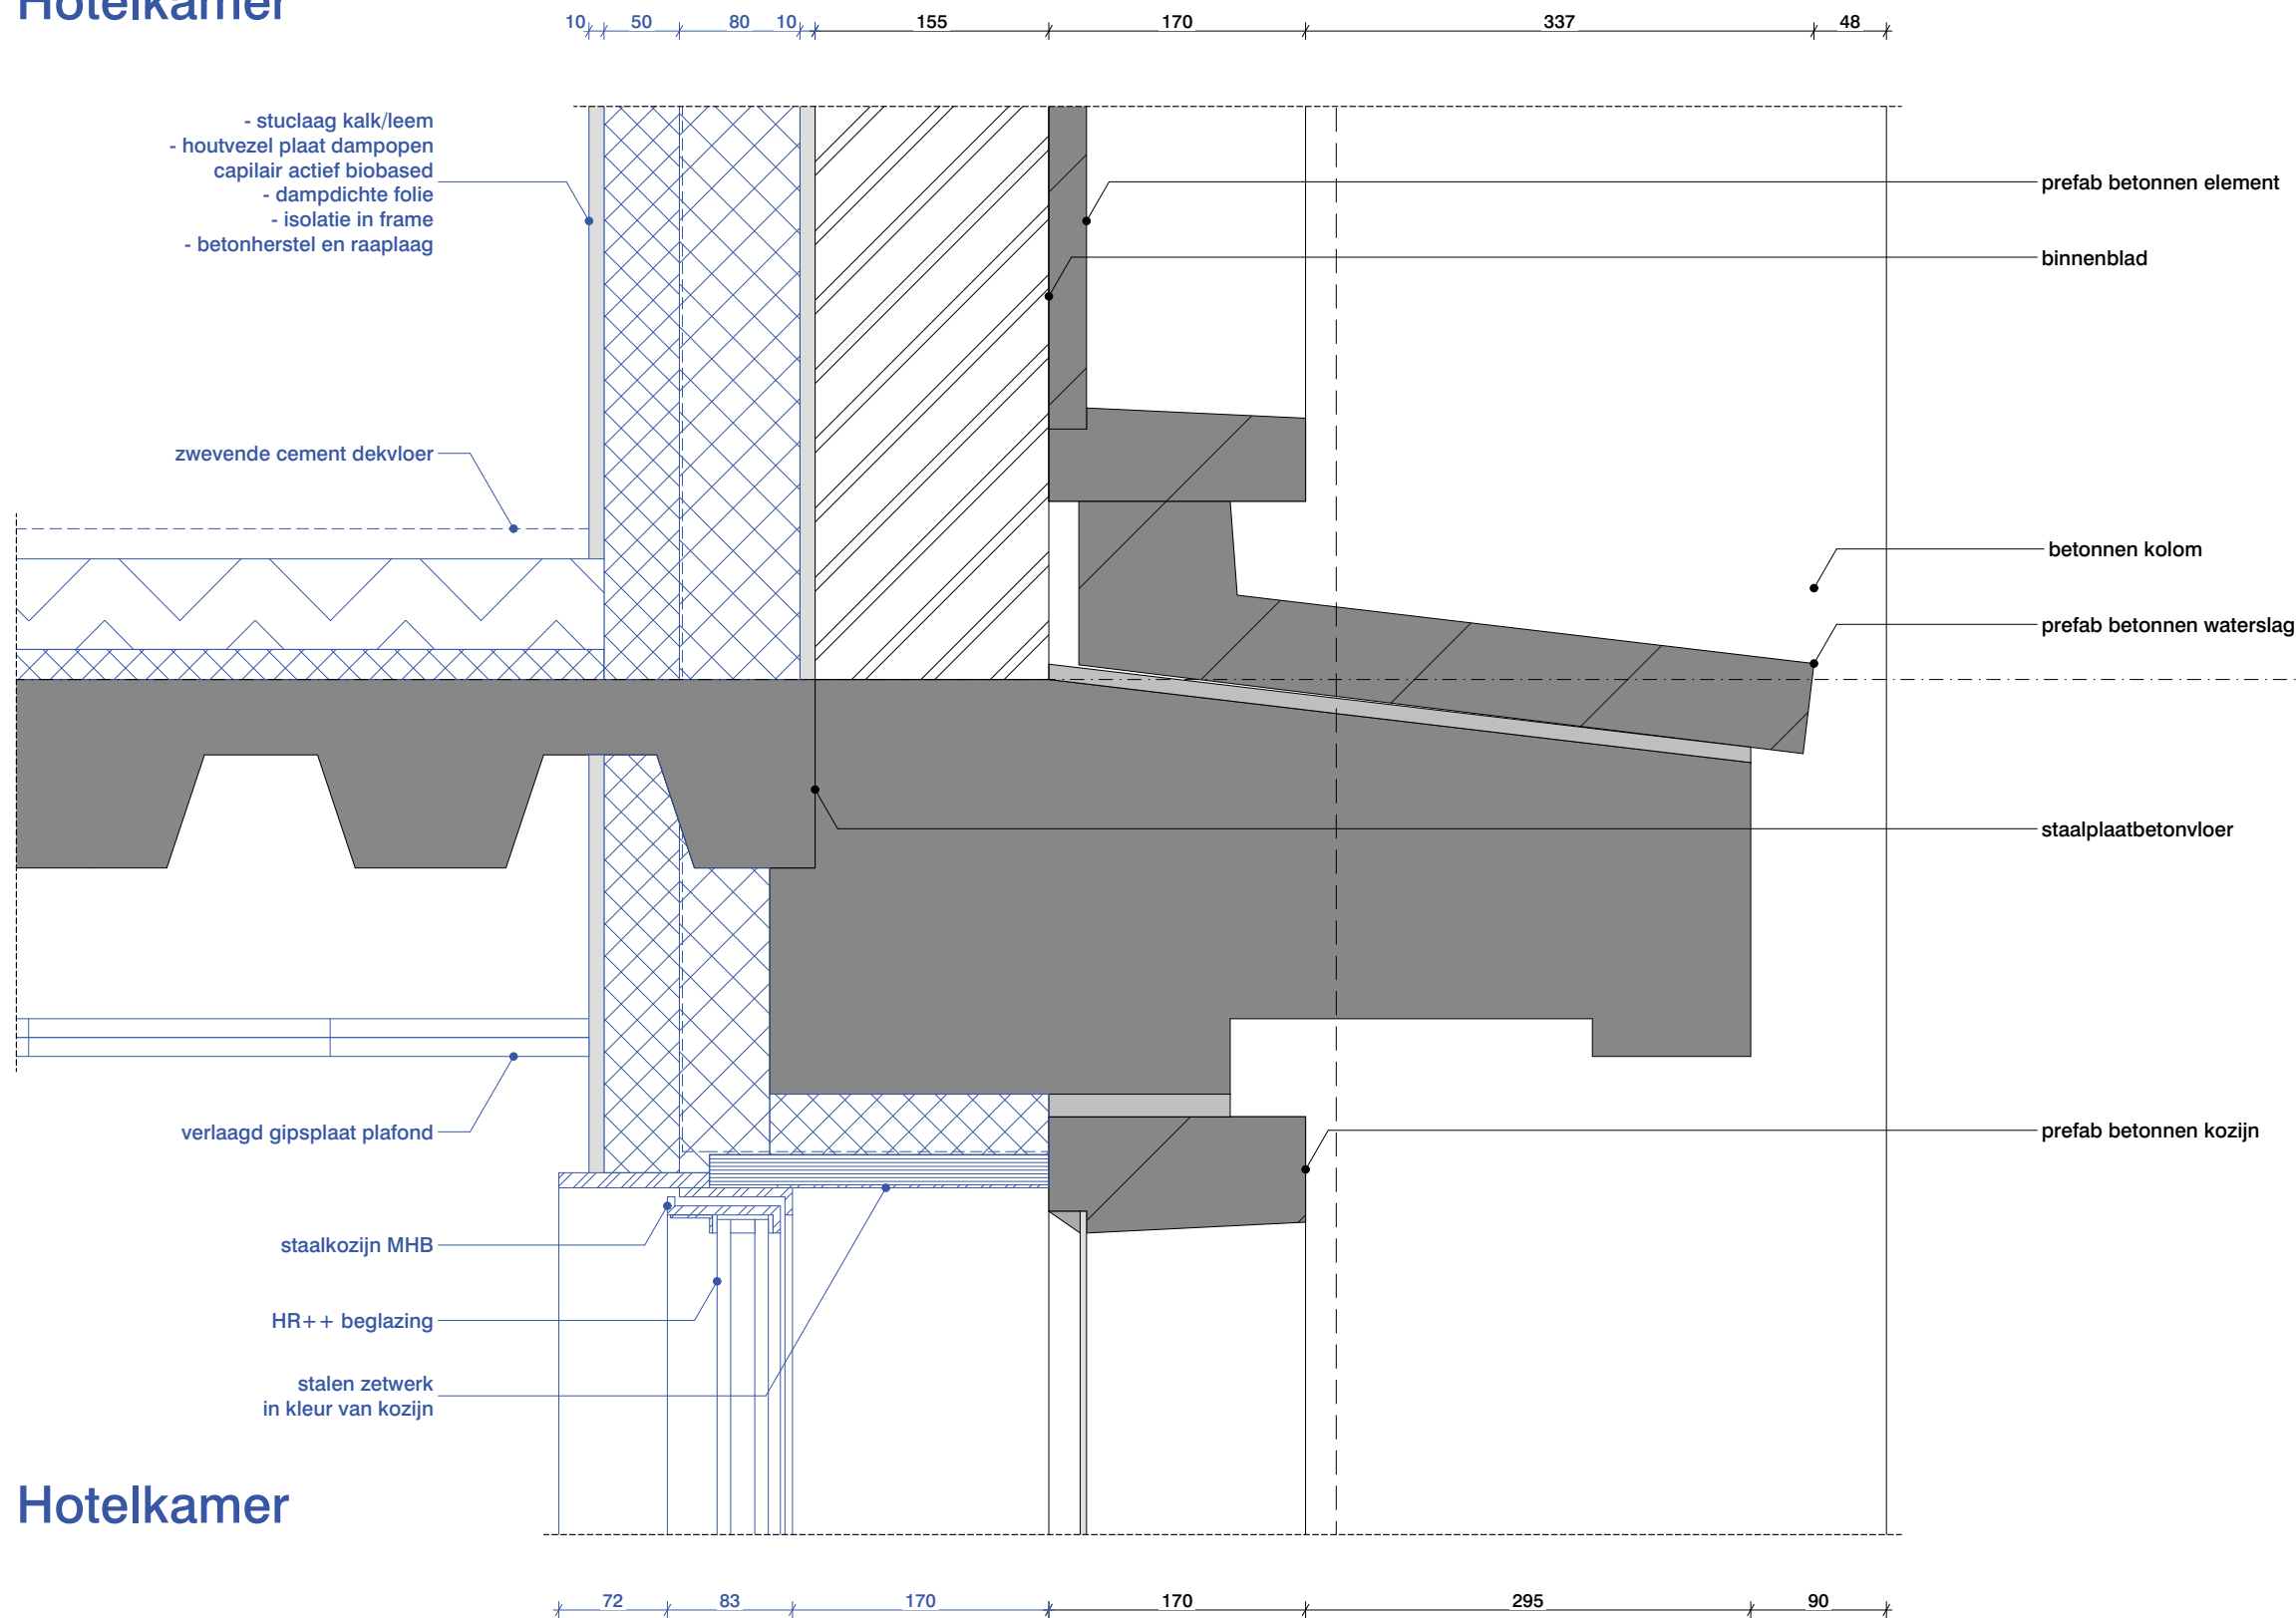

Hotelkamer



Gevel en gevelopeningen
reinigen en herstellen / schilderen
indien noodzakelijk op basis van
nog uit te voeren bouwtechnisch
onderzoek en historisch
kleuronderzoek

blad
D100-V36NS

Datum	Schaal	Formaat
13/11/2023	1:5	A3
Tekeningnummer		
2710 A OV 100		

OFFICE WINHOV

Gevel en gevelopeningen
reinigen en herstellen / schilderen
indien noodzakelijk op basis van
nog uit te voeren bouwtechnisch
onderzoek en historisch
kleuronderzoek

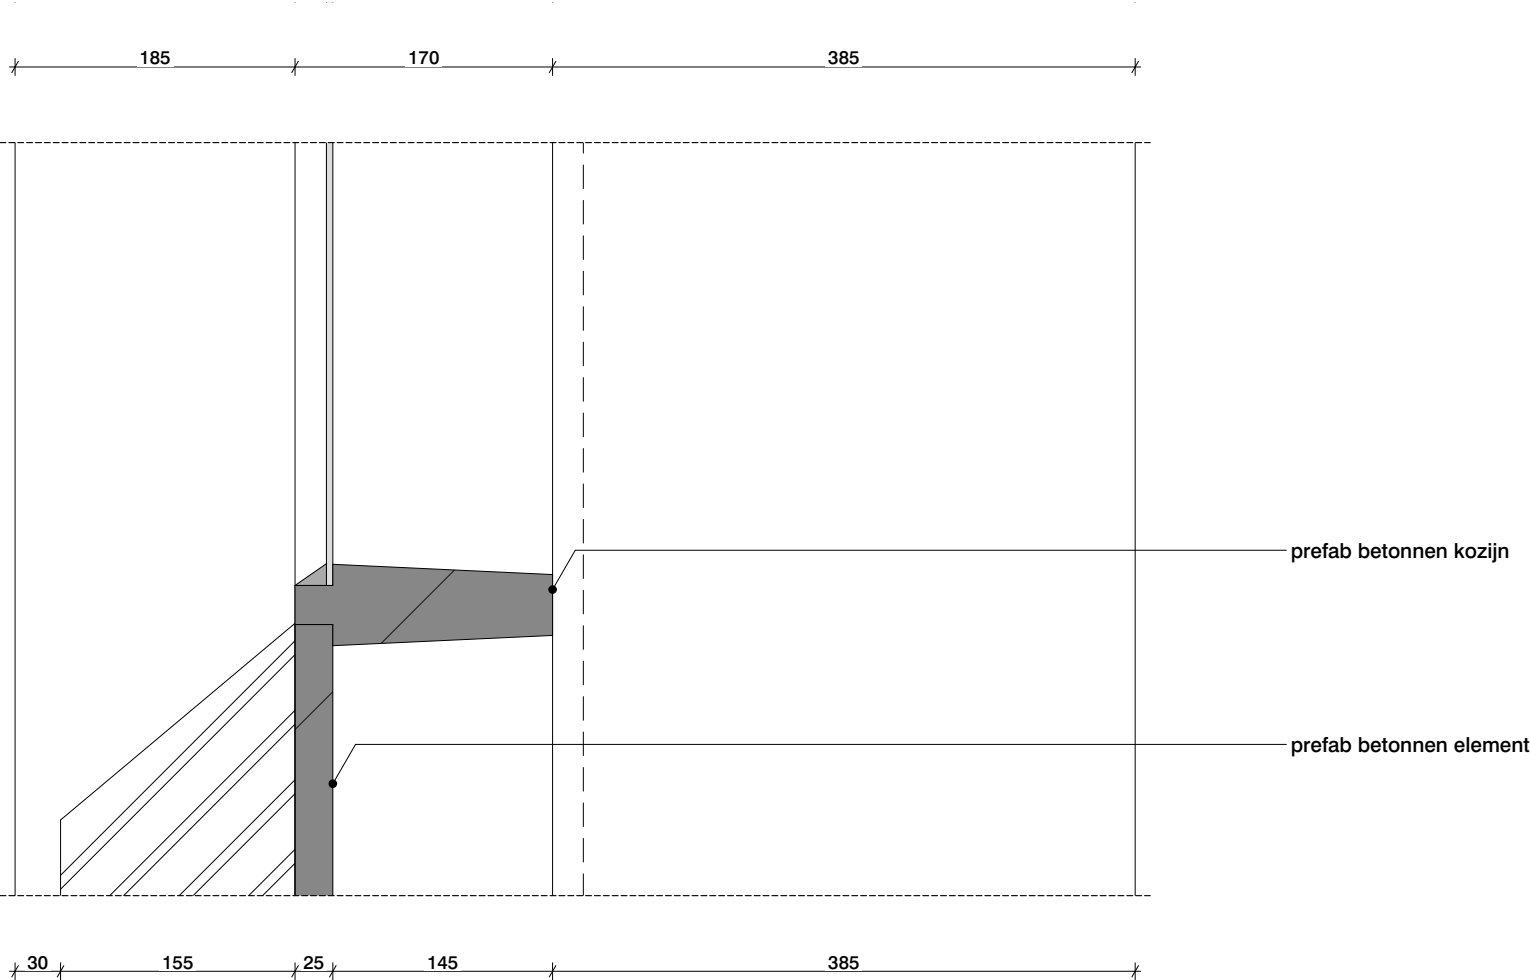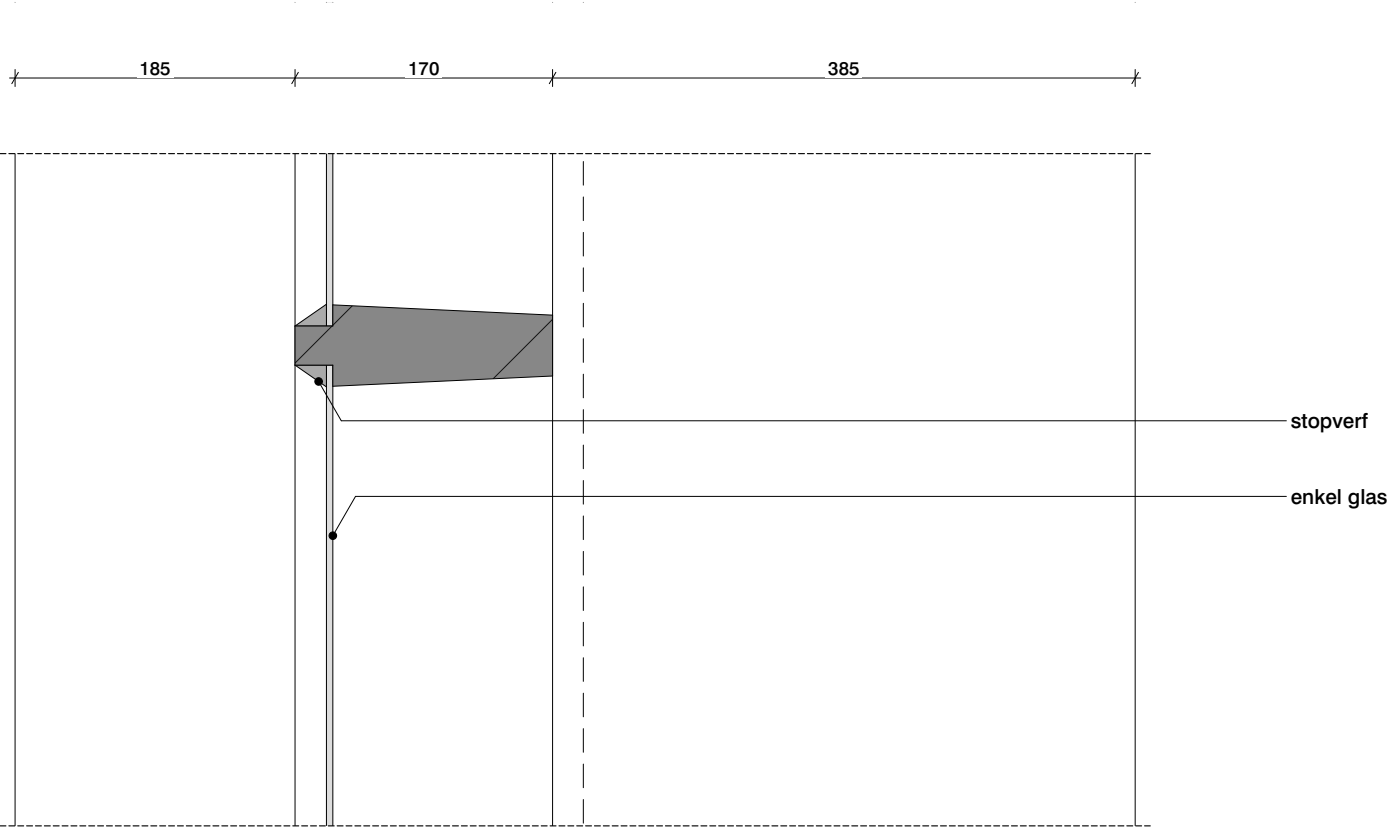

blad

D100-V37BS


Datum	Schaal	Formaat
13/11/2023	1:5	A3

Tekeningnummer
2710 A OV 100

OFFICE WINHOV


Hotelkamer

Gevel en gevelopeningen
reinigen en herstellen / schilderen
indien noodzakelijk op basis van
nog uit te voeren bouwtechnisch
onderzoek en historisch
kleuronderzoek

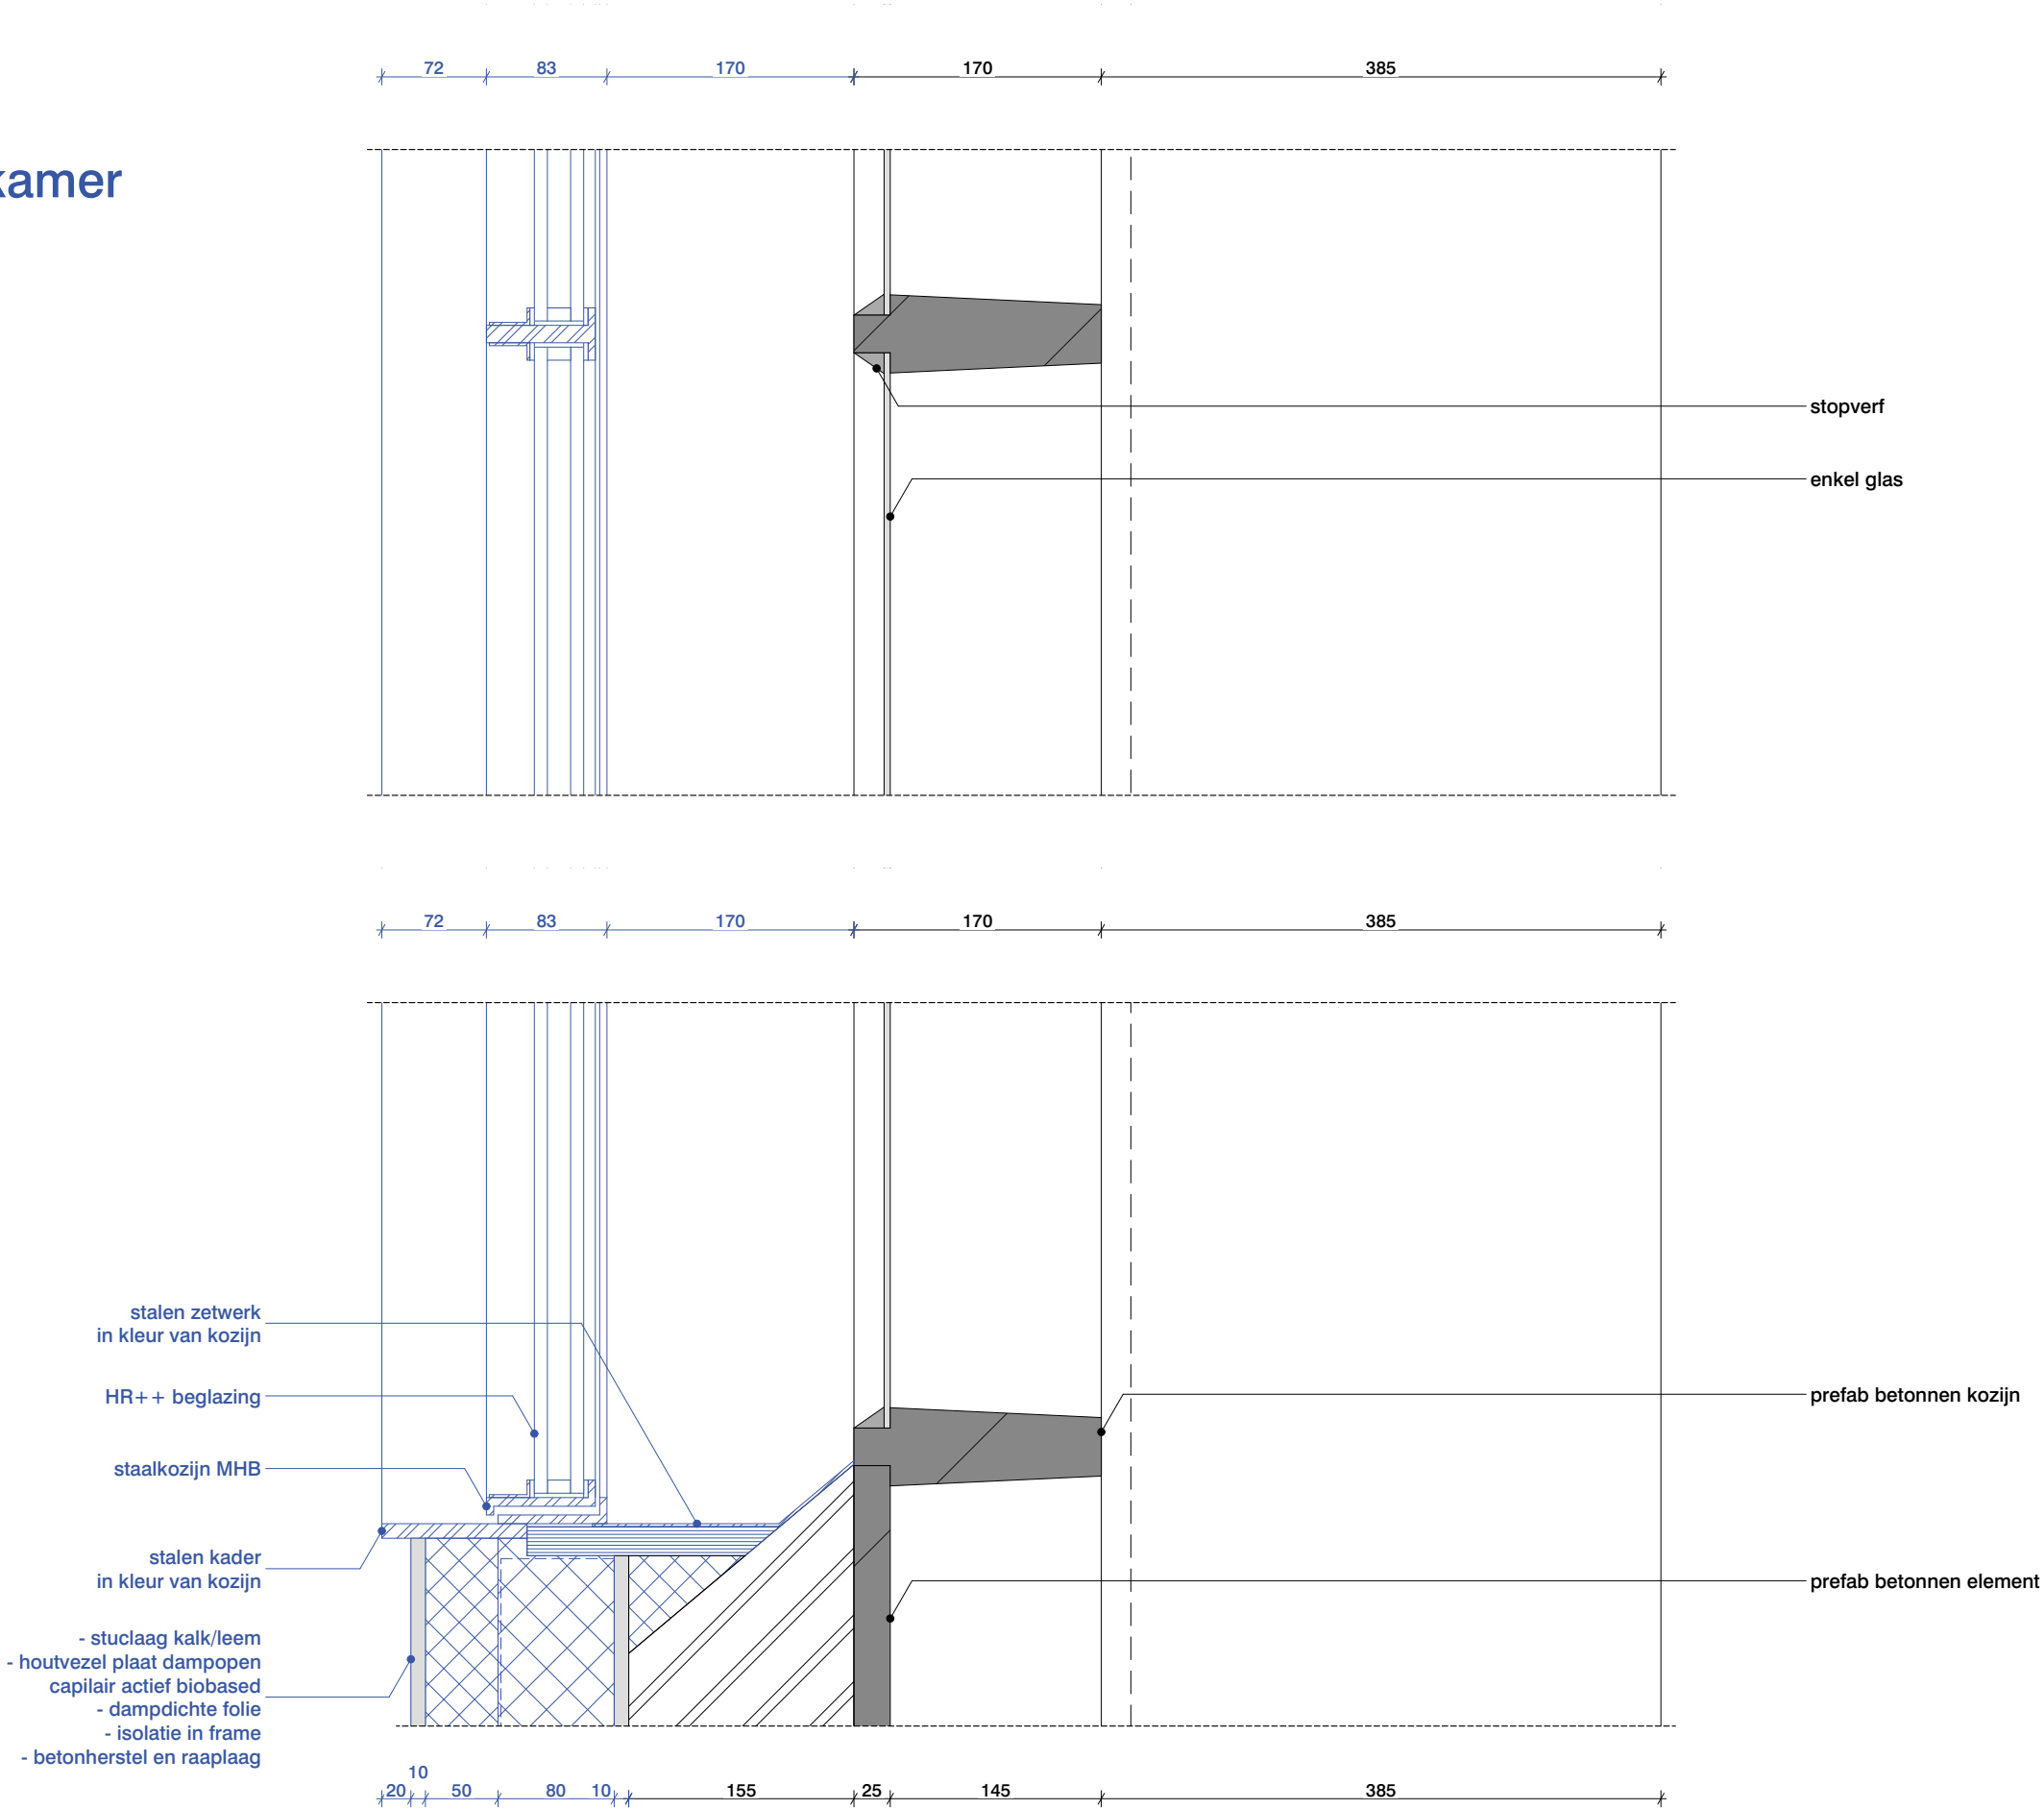


blad		
D100-V37NS		
Datum	Schaal	Formaat
13/11/2023	1:5	A3
Tekeningnummer		
2710 A OV 100		

Gevel en gevelopeningen
reinigen en herstellen / schilderen
indien noodzakelijk op basis van
nog uit te voeren bouwtechnisch
onderzoek en historisch
kleuronderzoek

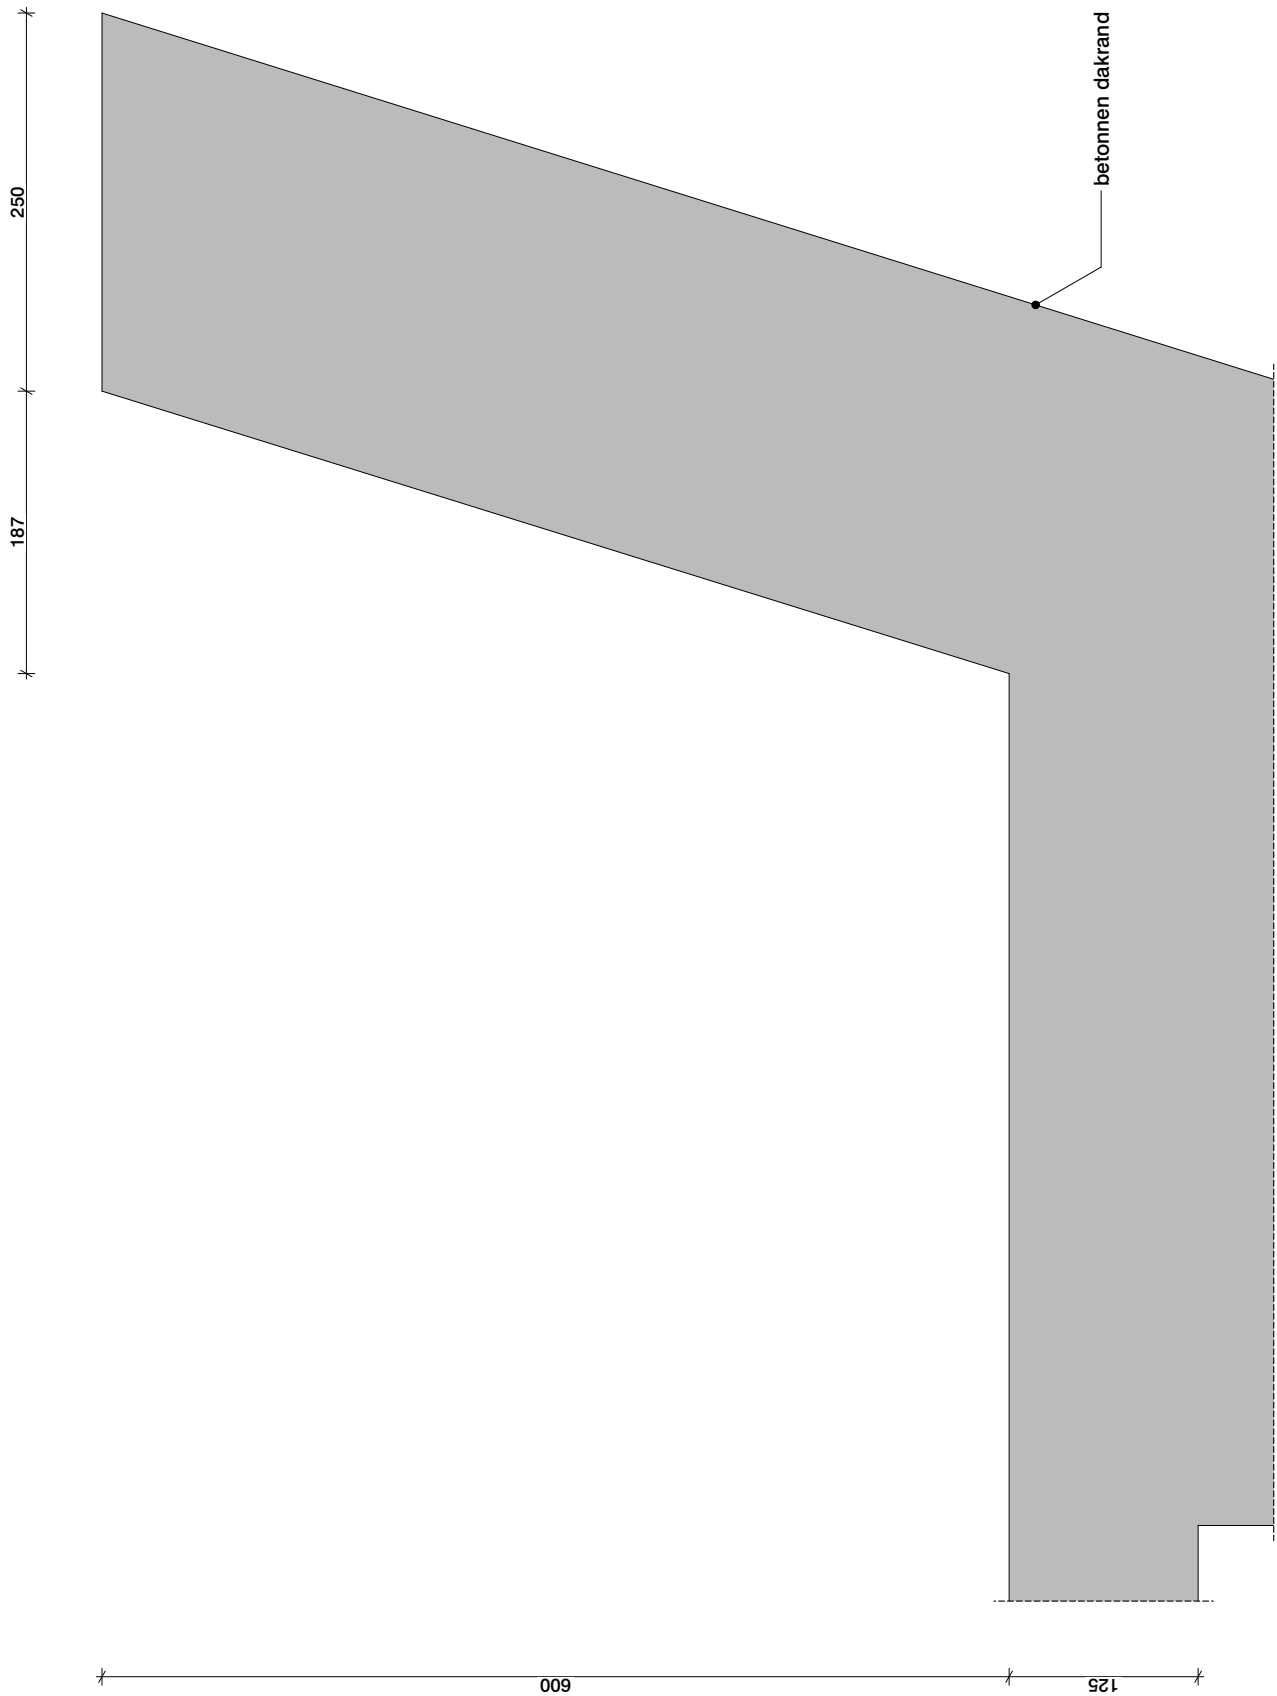


blad		
D100-V38BS		
Datum	Schaal	Formaat
13/11/2023	1:5	A3
Tekeningnummer		
2710 A OV 100		

Dakterras

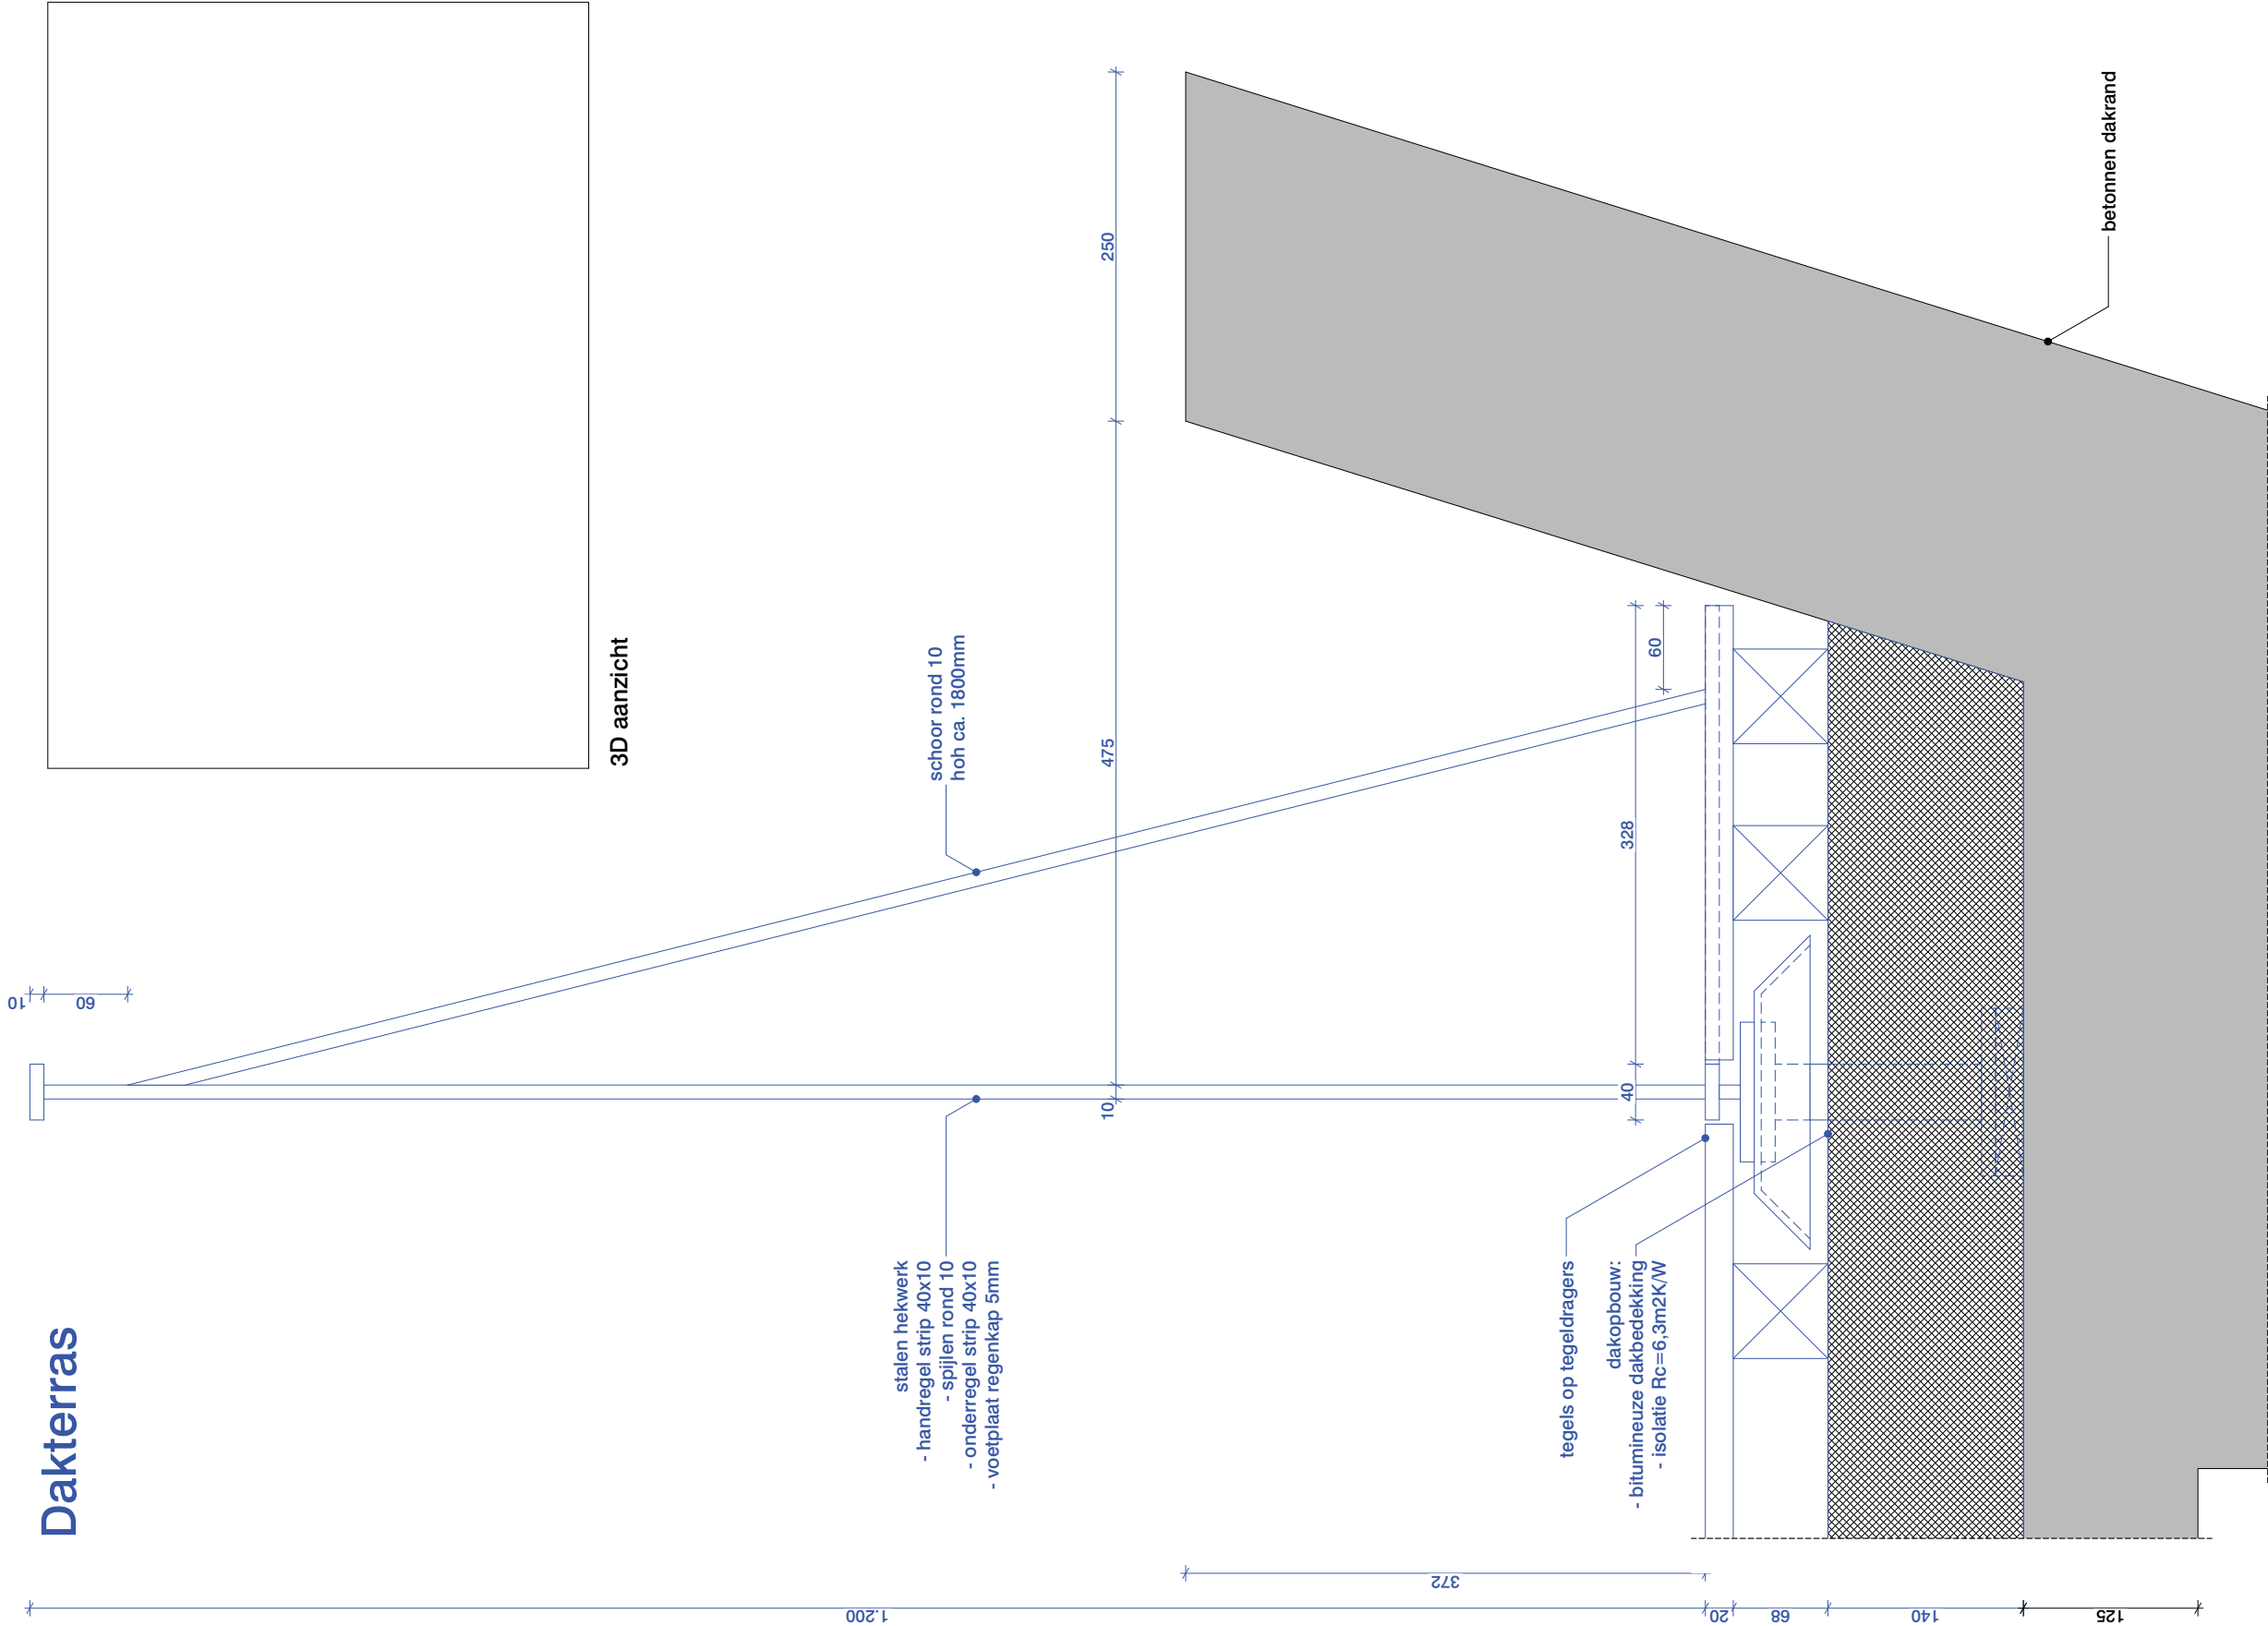


Gevel en gevelopeningen
reinigen en herstellen / schilderen
indien noodzakelijk op basis van
nog uit te voeren bouwtechnisch
onderzoek en historisch
kleuronderzoek

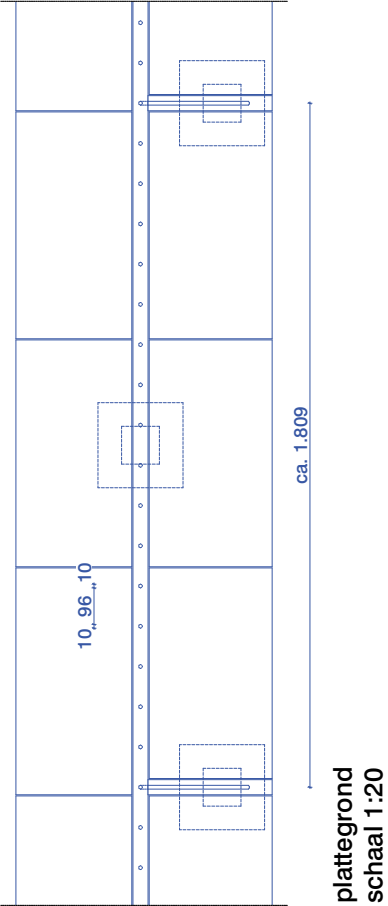

blad
D100-V38NS

Datum	Schaal	Formaat
13/11/2023	1:5, 1:100	A3
Tekeningnummer		
2710 A OV 100		


Gevel en gevelopeningen
reinigen en herstellen / schilderen
indien noodzakelijk op basis van
nog uit te voeren bouwtechnisch
onderzoek en historisch
kleuronderzoek

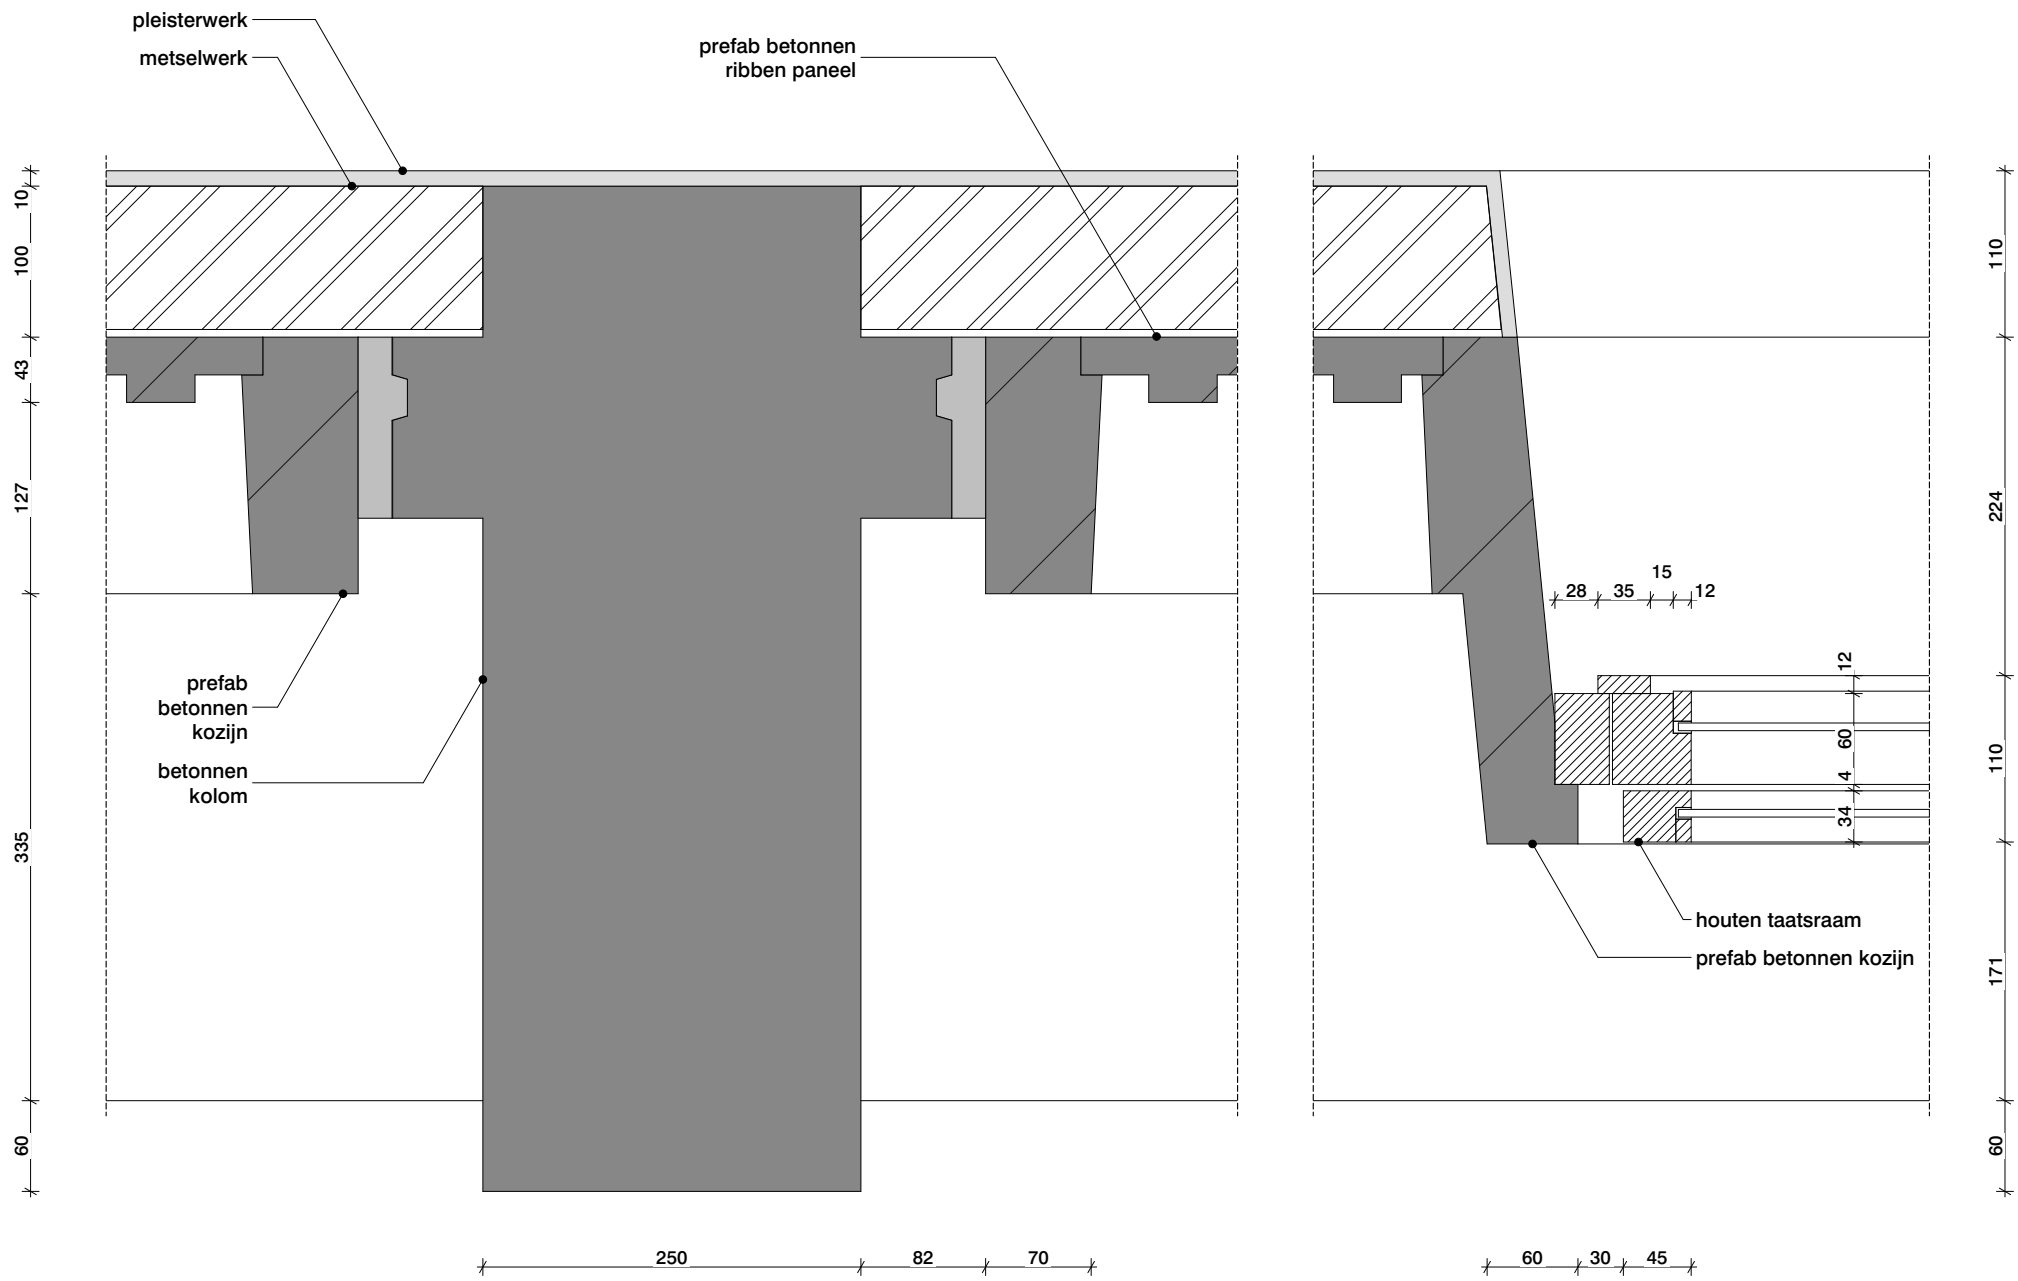

blad		
D100-H39BS		
Datum	Schaal	Formaat
13/11/2023	1:5	A3
Tekeningnummer		
2710 A OV 100		


Woning

Gevel en gevelopeningen
reinigen en herstellen / schilderen
indien noodzakelijk op basis van
nog uit te voeren bouwtechnisch
onderzoek en historisch
kleuronderzoek

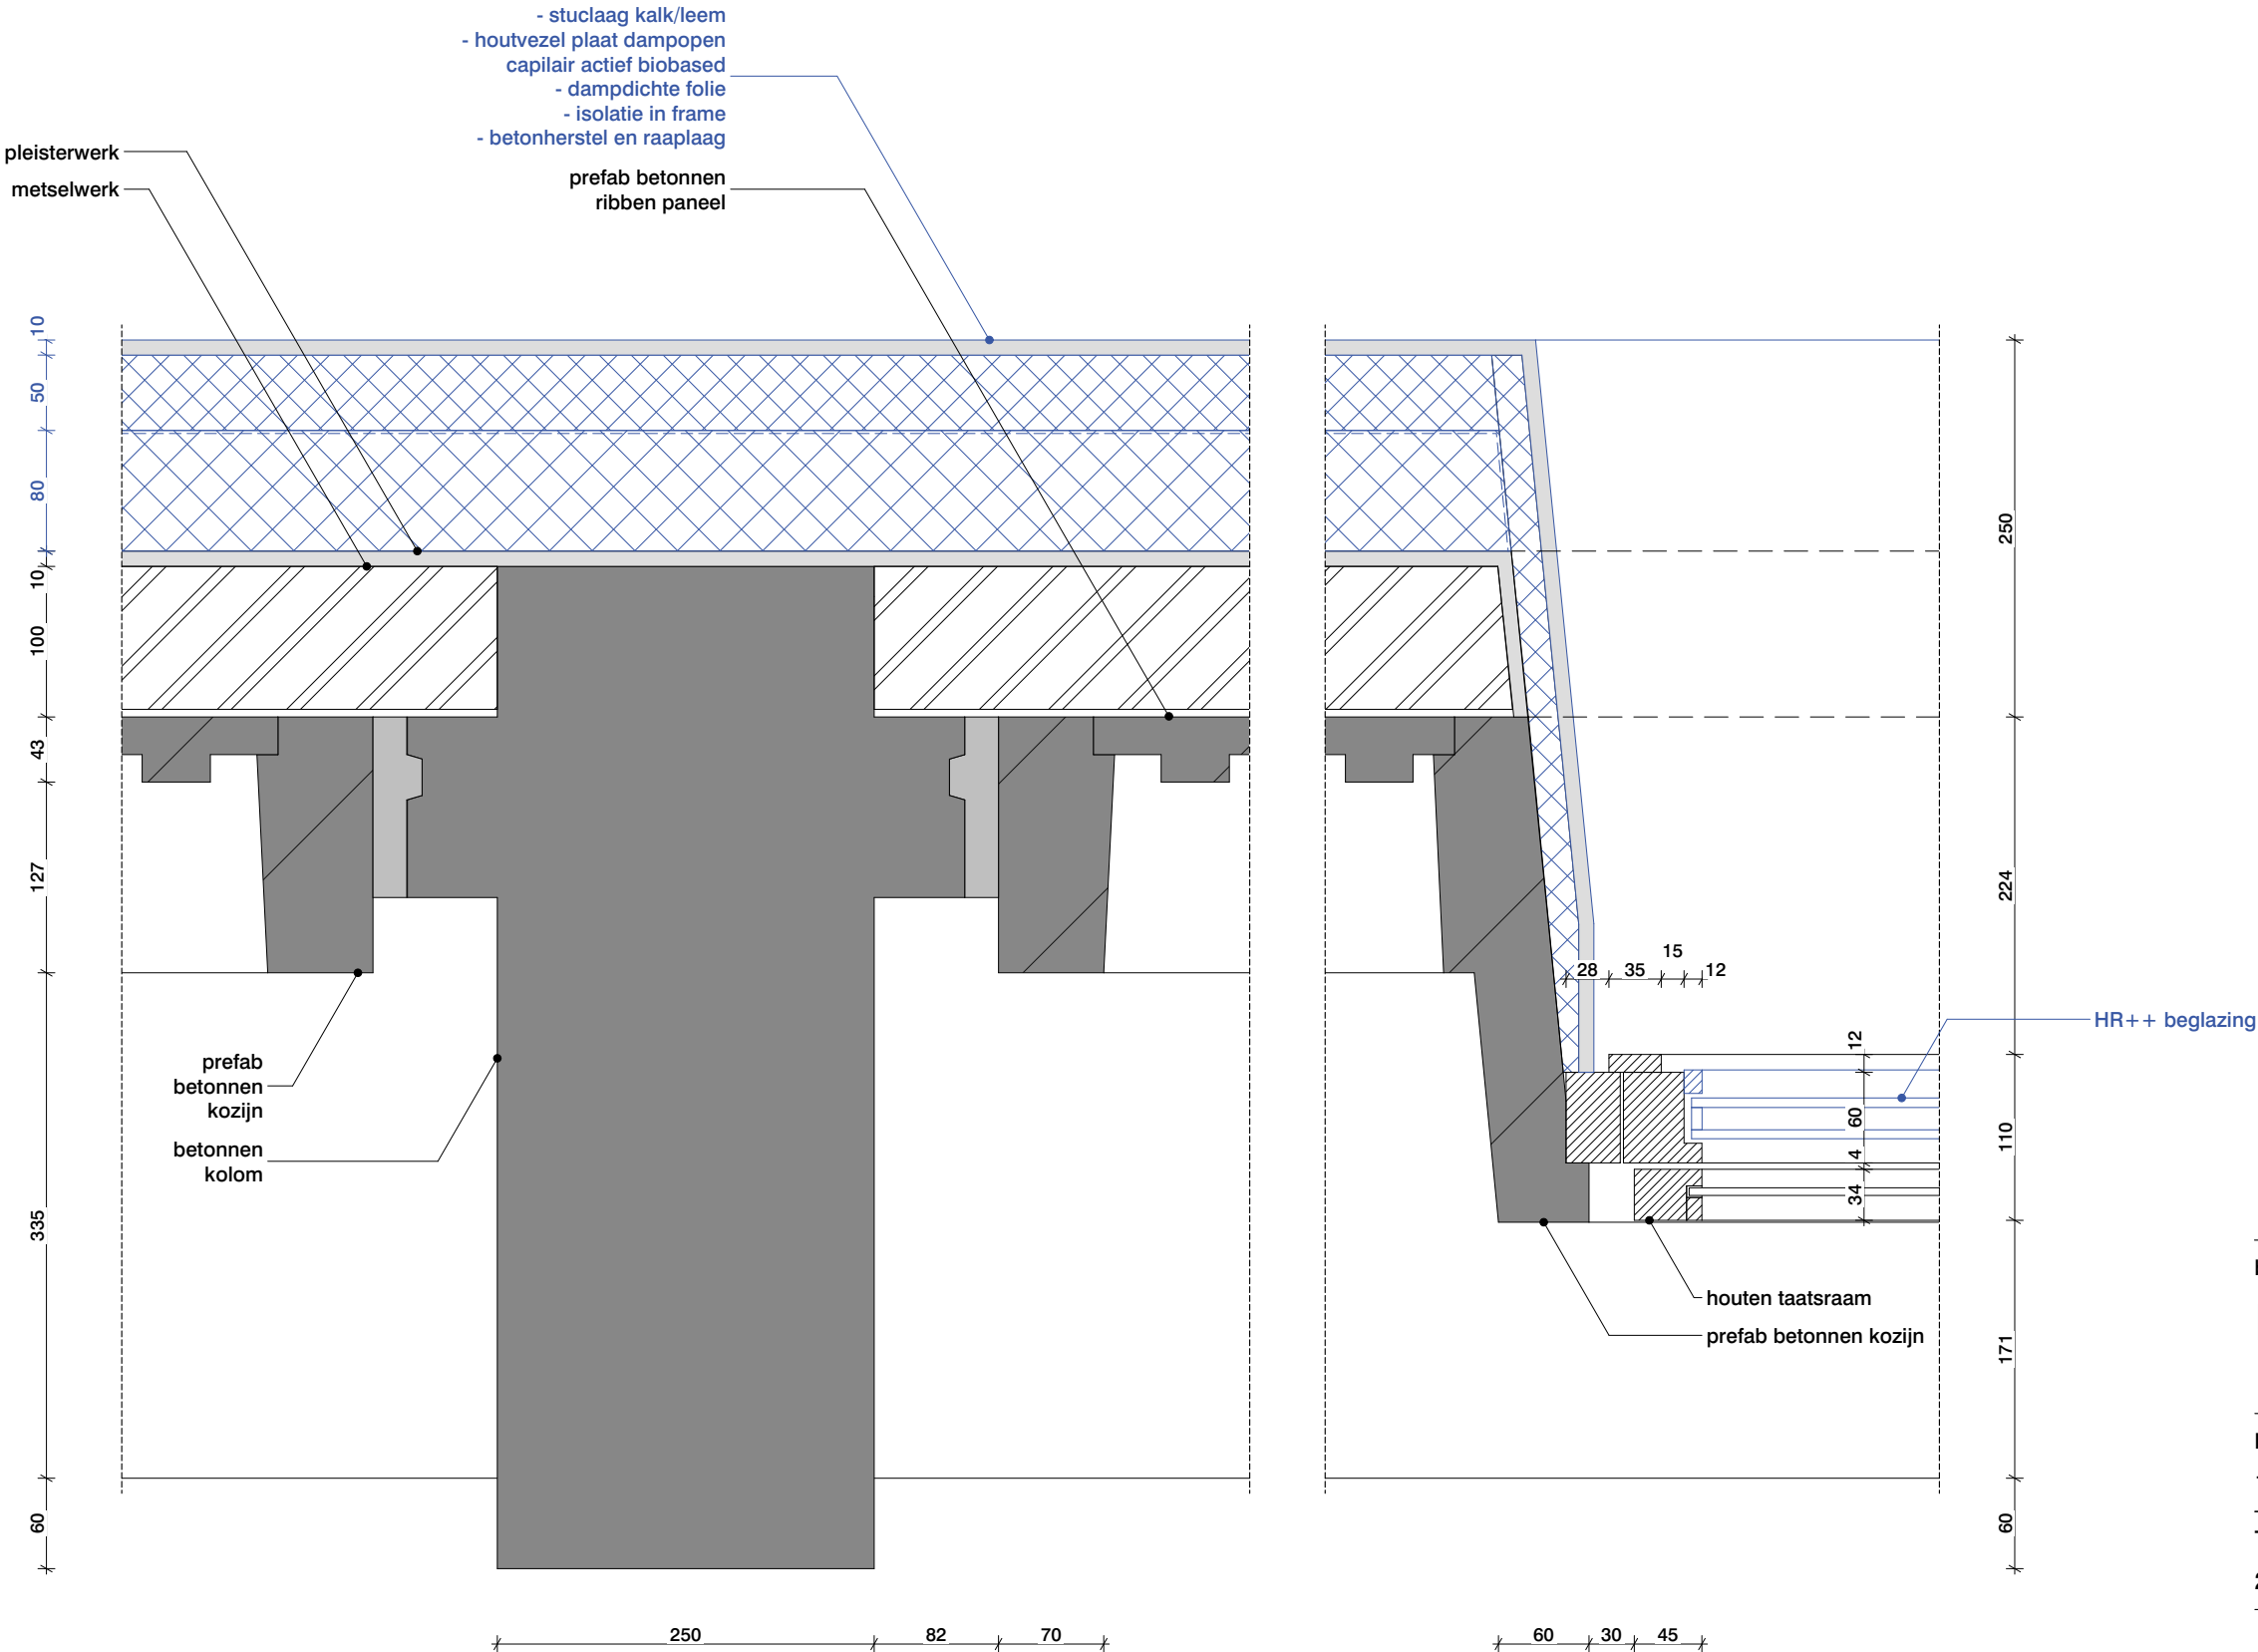

blad		
D100-H39NS		
Datum	Schaal	Formaat
13/11/2023	1:5	A3
Tekeningnummer		
2710 A OV 100		



Gevel en gevelopeningen
reinigen en herstellen / schilderen
indien noodzakelijk op basis van
nog uit te voeren bouwtechnisch
onderzoek en historisch
kleuronderzoek

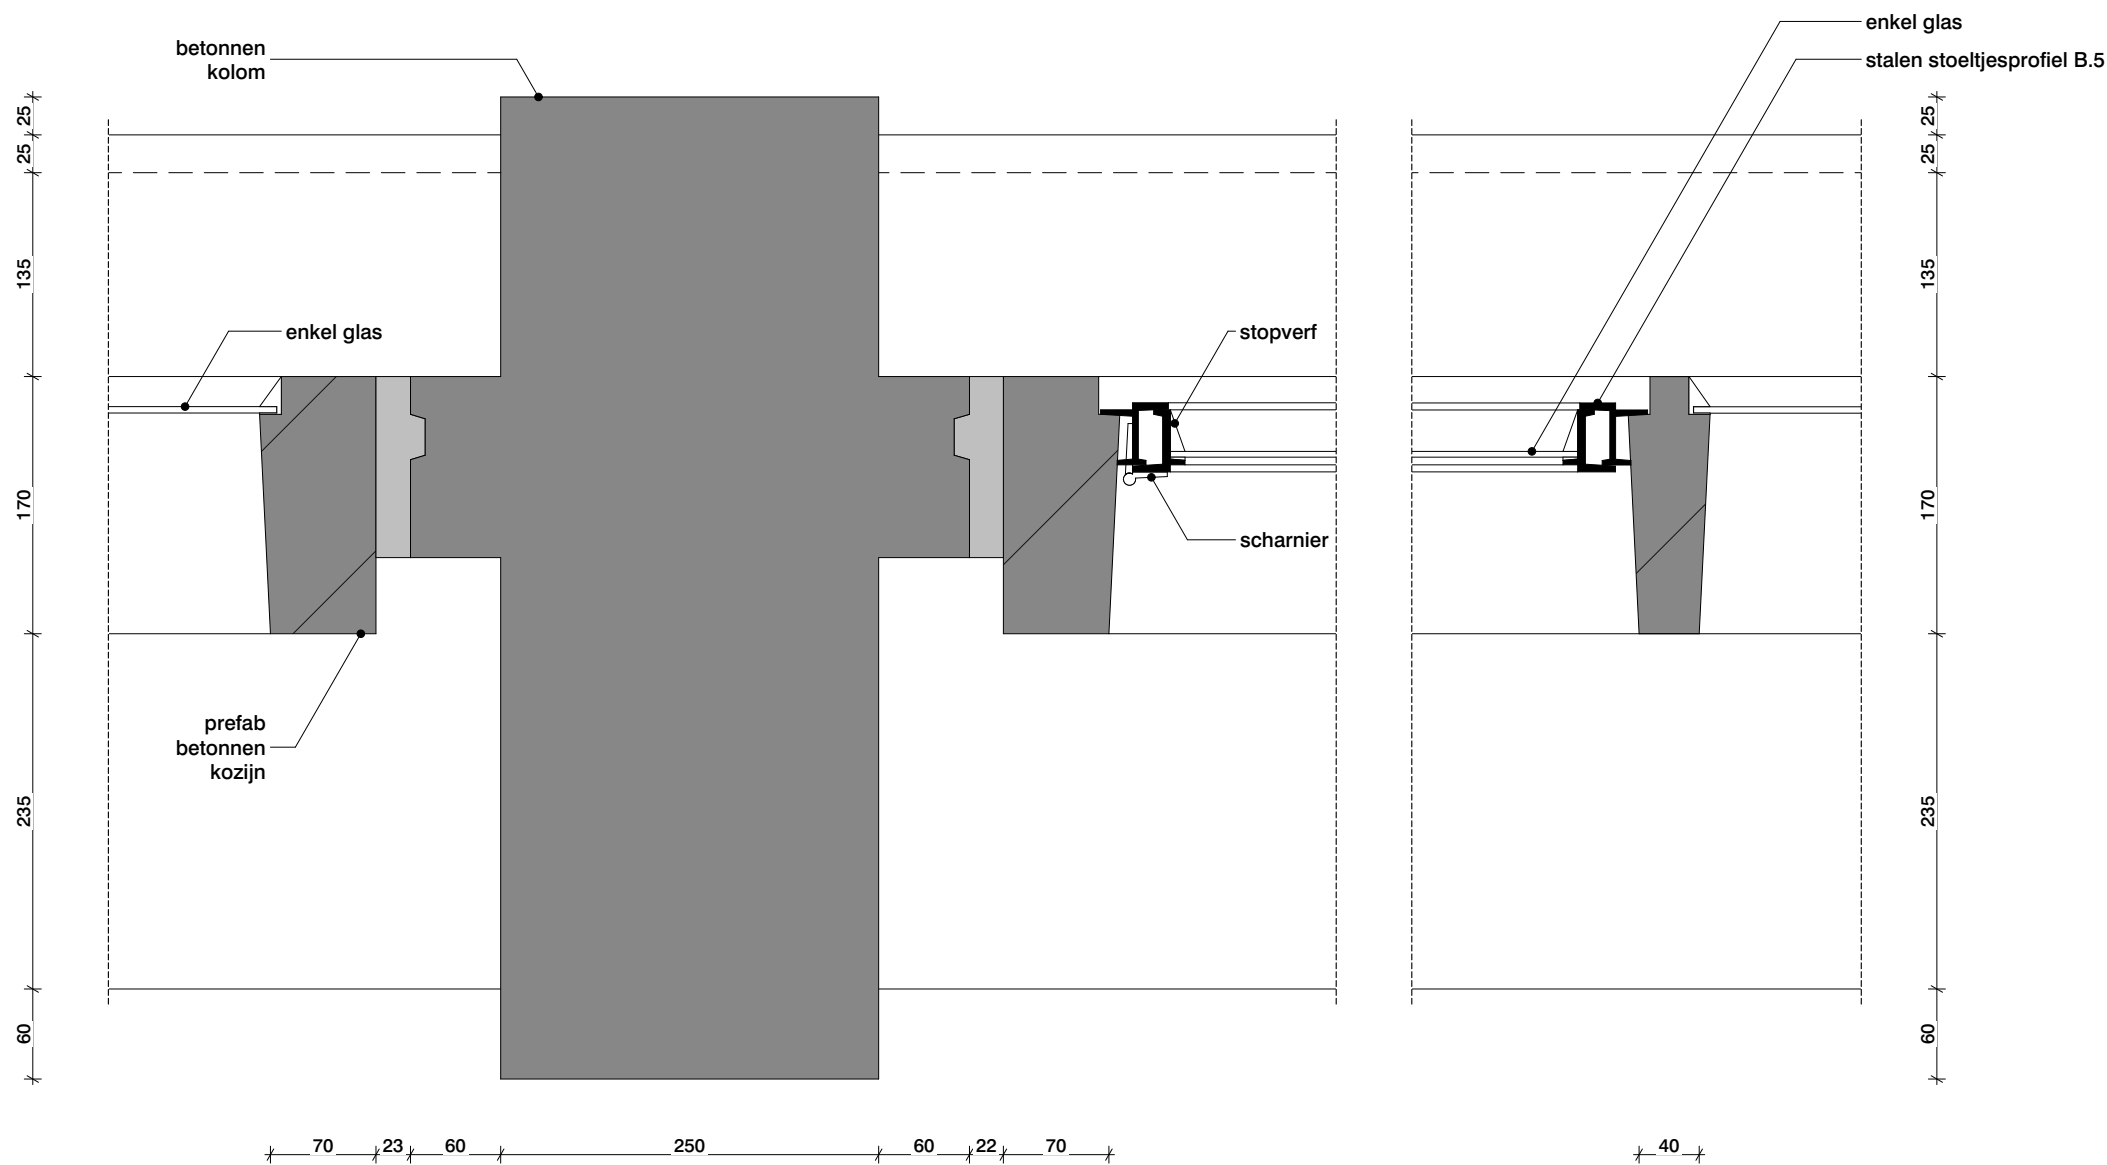

blad		
D100-H40BS		
Datum	Schaal	Formaat
13/11/2023	1:5	A3
Tekeningnummer		
2710 A OV 100		

Woning


- stuc laag kalk/leem
- houtvezel plaat dampopen
- capilaire actief biobased
- dampdichte folie
- isolatie in frame
- betonherstel en raaplaag

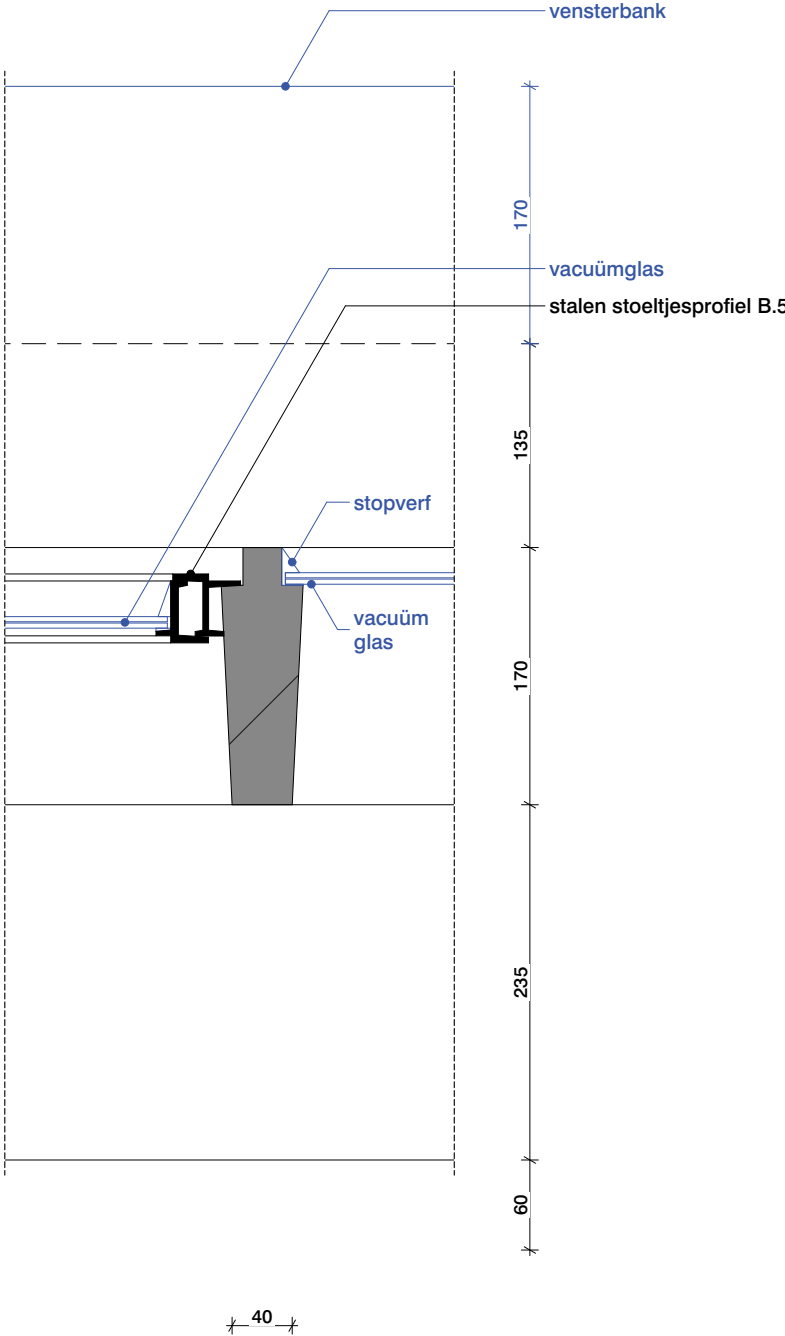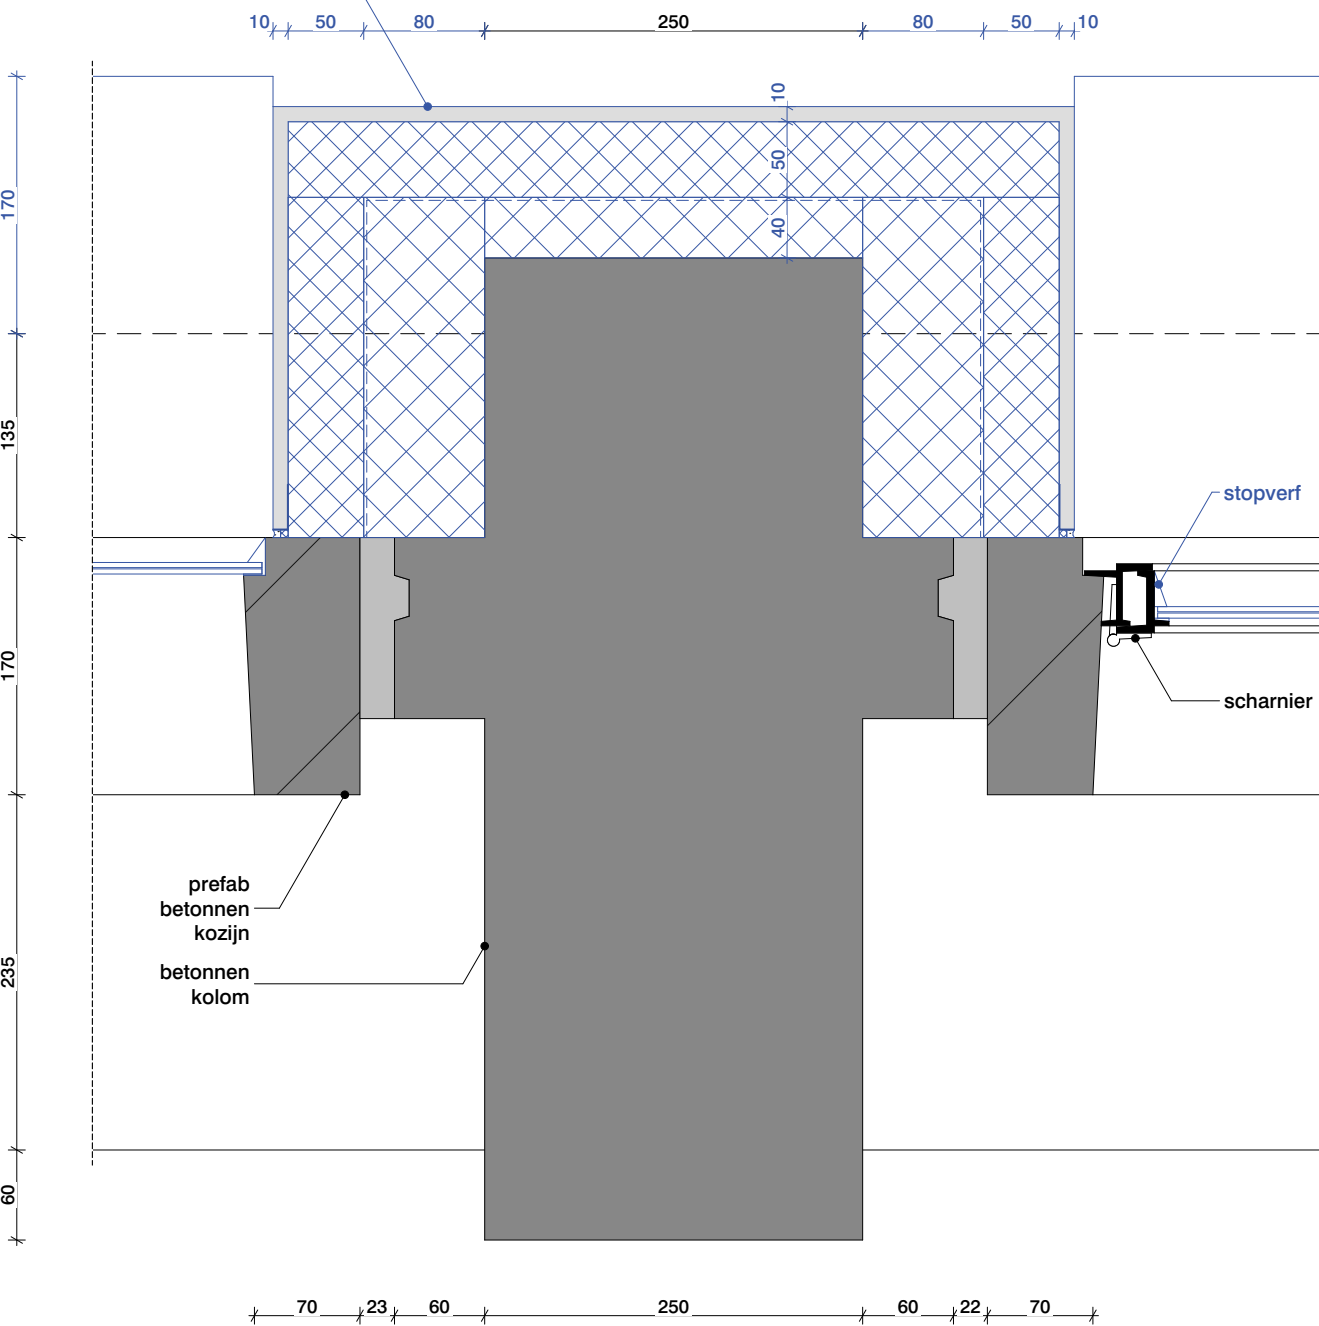

Gevel en gevelopeningen
reinigen en herstellen / schilderen
indien noodzakelijk op basis van
nog uit te voeren bouwtechnisch
onderzoek en historisch
kleuronderzoek

blad		
D100-H40NS		
Datum	Schaal	Formaat
13/11/2023	1:5	A3
Tekeningnummer		
2710 A OV 100		

Gevel en gevelopeningen
reinigen en herstellen / schilderen
indien noodzakelijk op basis van
nog uit te voeren bouwtechnisch
onderzoek en historisch
kleuronderzoek

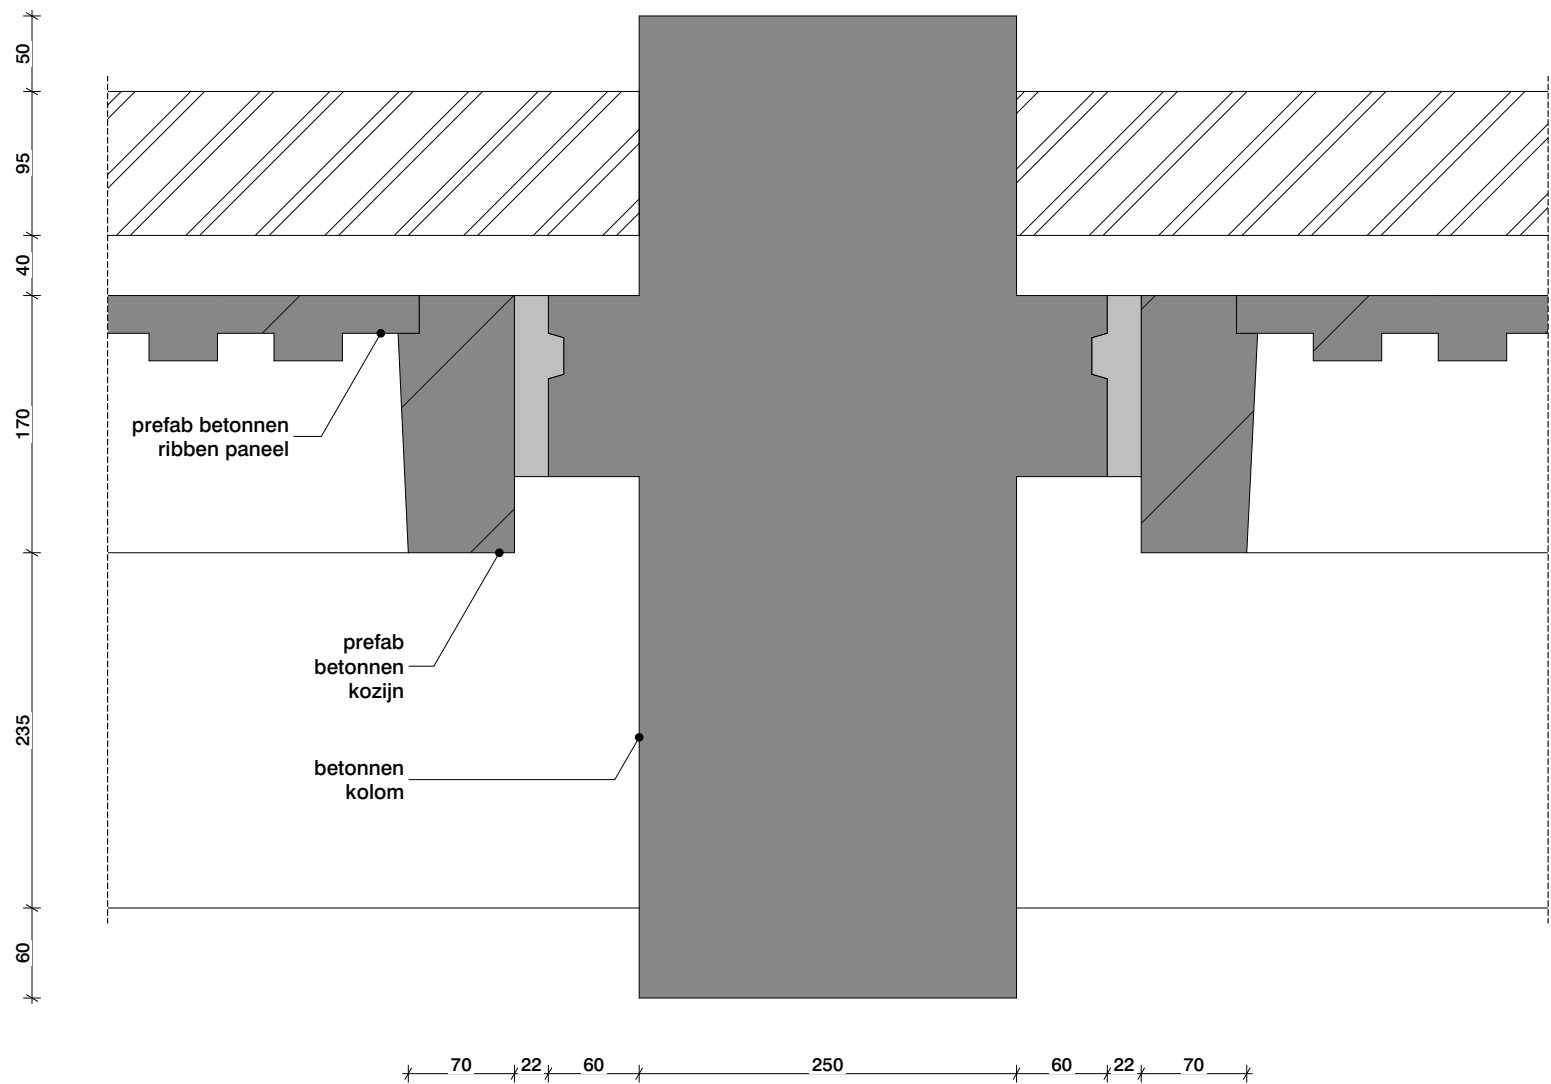


blad
D100-H41BS

Datum	Schaal	Formaat
13/11/2023	1:5	A3
Tekeningnummer 2710 A OV 100		

Woning

- stuc laag kalk/leem
- houtvezel plaat dampopen
capilair actief biobased
- dampdichte folie
- isolatie in frame
- betonherstel en raaplaag

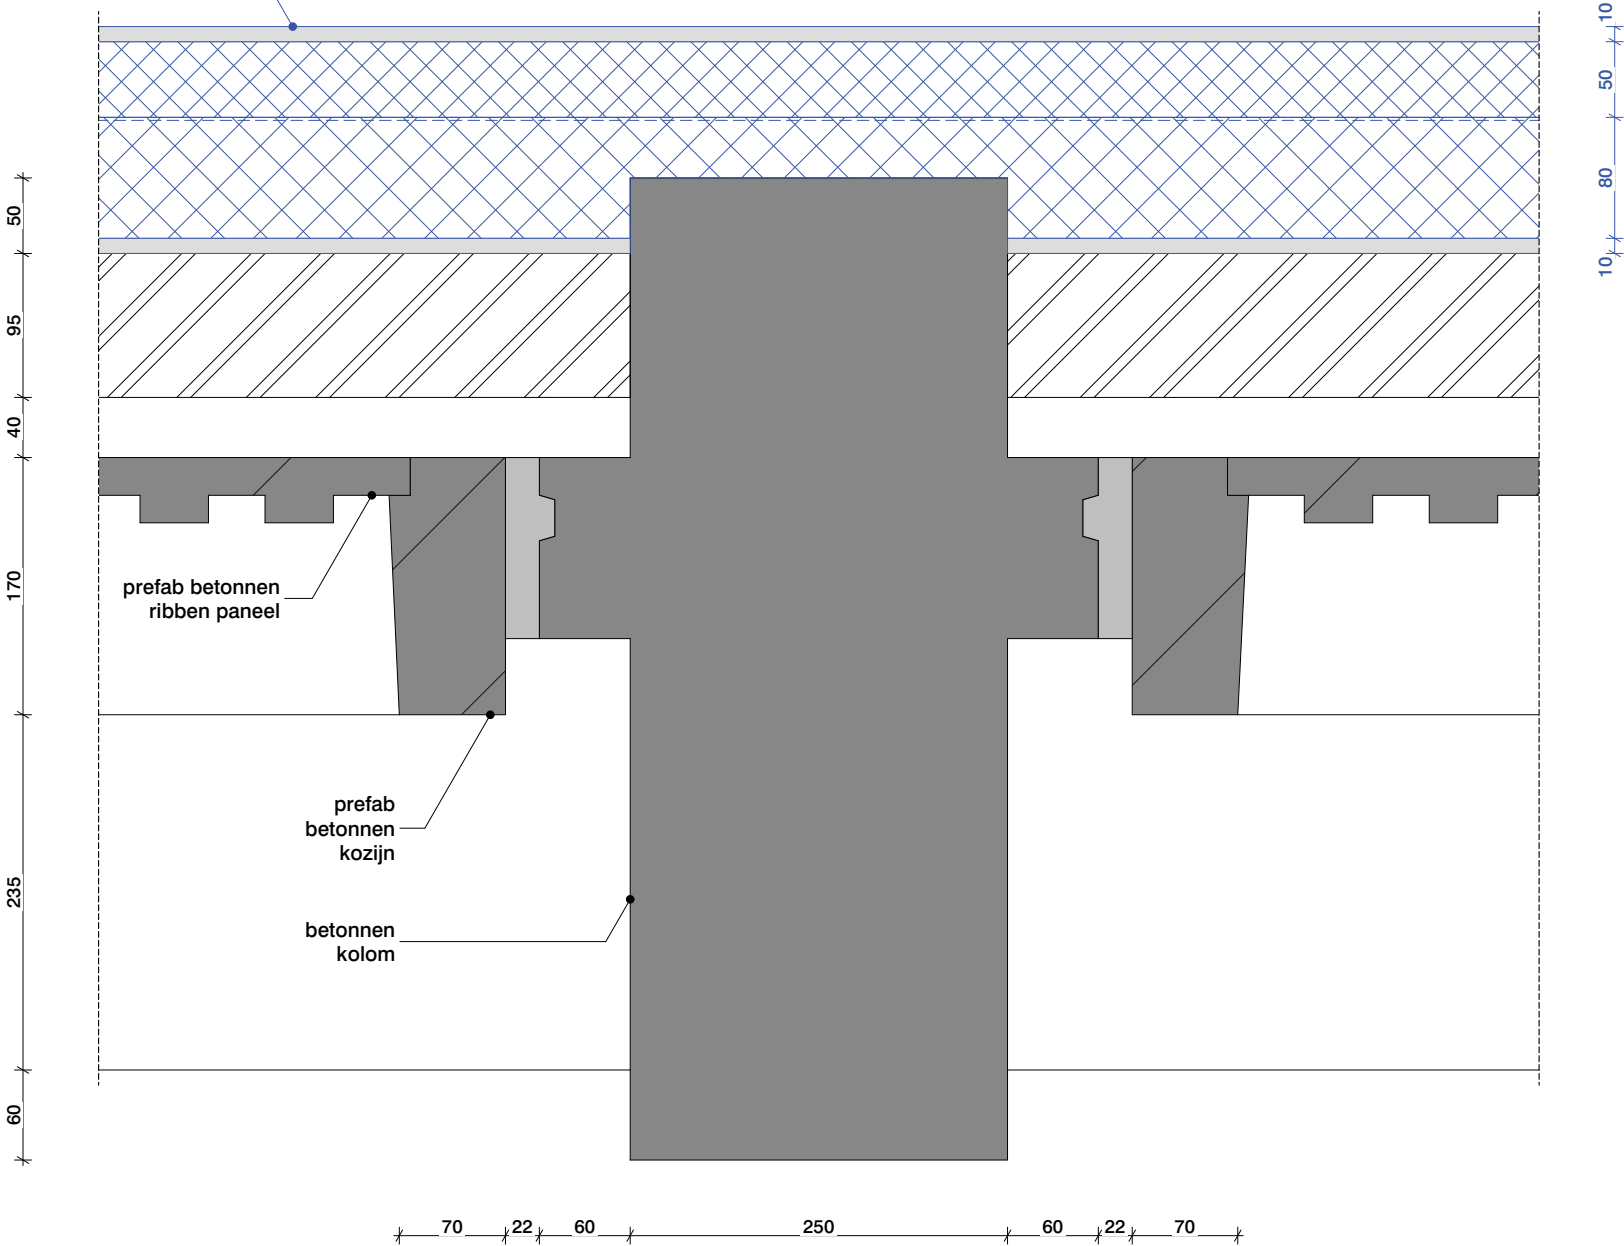

Gevel en gevelopeningen
reinigen en herstellen / schilderen
indien noodzakelijk op basis van
nog uit te voeren bouwtechnisch
onderzoek en historisch
kleuronderzoek

blad		
D100-H41NS		
Datum	Schaal	Formaat
13/11/2023	1:5	A3
Tekeningnummer		
2710 A OV 100		