

Disclaimer maatvoering

Alle maten dienen in het werk gecontroleerd te worden. Aan de informatie kan geen rechten worden ontleend.

Bronvermelding informatie tekening

De informatie is overgenomen uit de archieftekeningen. Aangevuld met eigen waarneming ter plaatse.

Renvooi

Voor renvooi zie tekening "2710 OV 014 Renvooi"

Project

Codrico Rotterdam

Codrico Rotterdam Silo 1966 - gebouw C2

Onderdeel

Details C2

Voorblad gebouw C2

Tekeningnummer

2710 C2 OV 100

-

Datum	Schaal	Formaat
13/11/2023		A3

Wijzigingsdatum

Fase	Status
OV	definitief


Opdrachtgever

RED Company

Architect

OFFICE WINHOV

Johan van Hasseltweg 2 E1, 1022 WV Amsterdam, tel. +31 20 684 44 46, office@winhov.nl

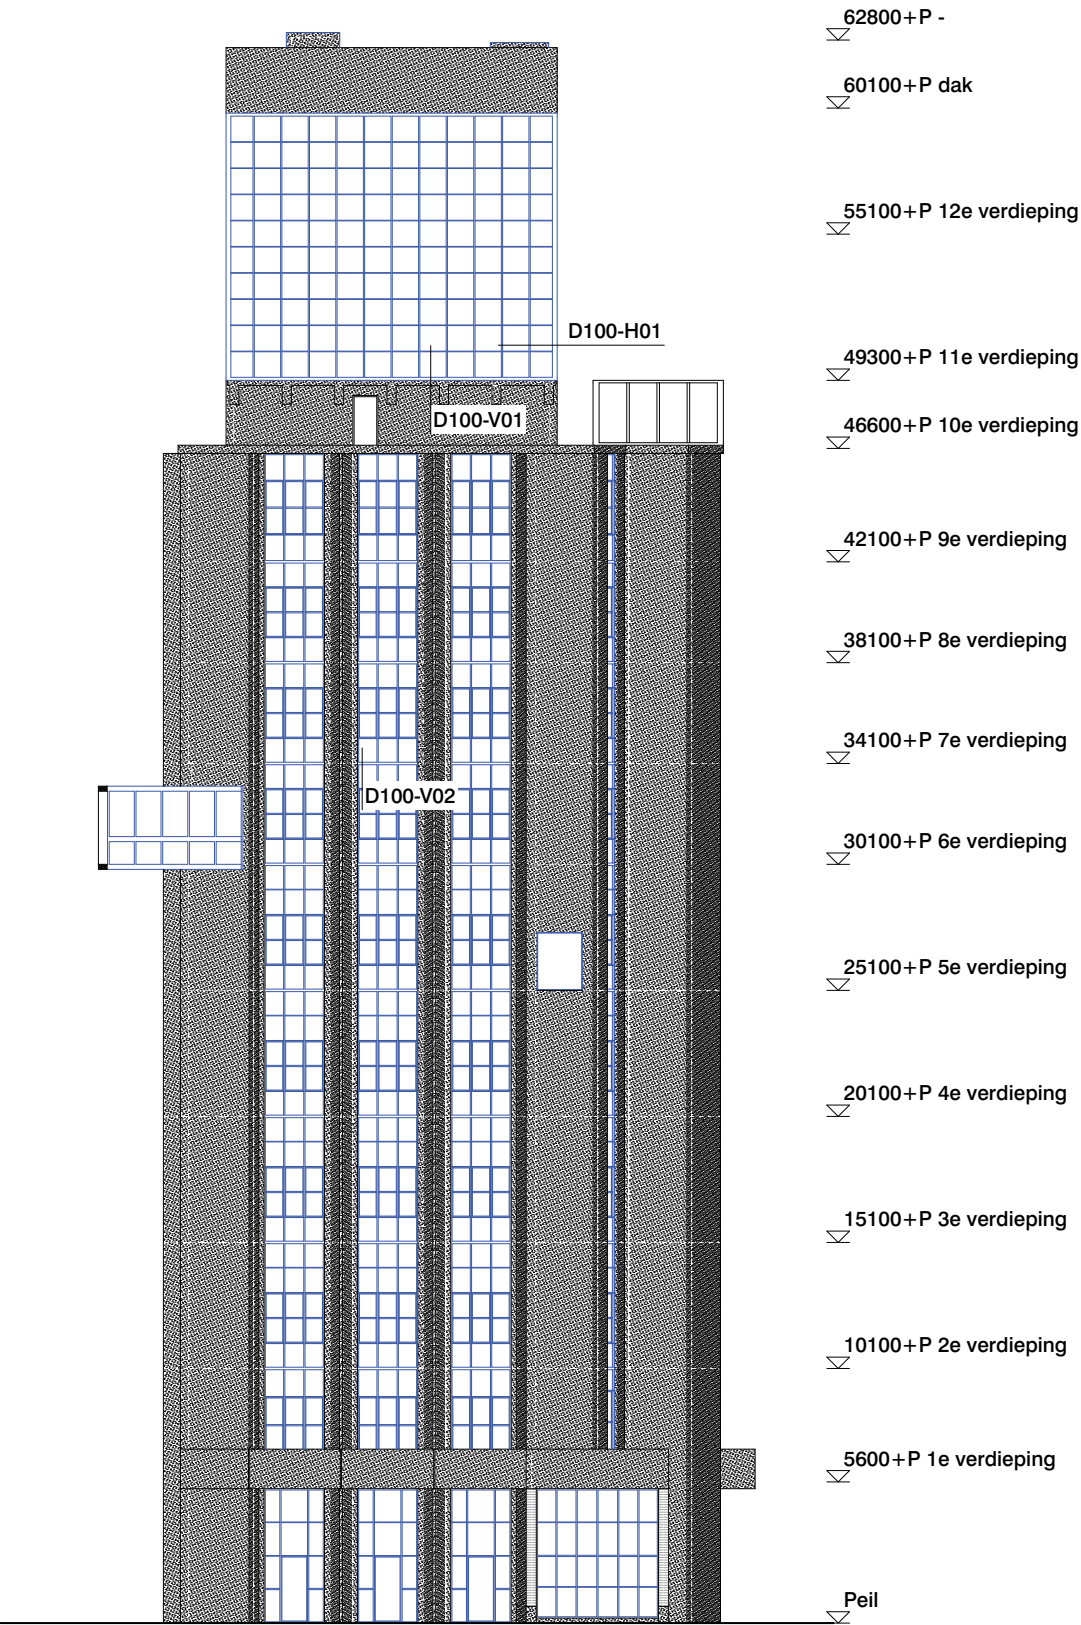


Aanzicht alleen voor de aanduiding van de details, niet voor de definitieve opbouw van de gevel.


blad

aanduiding details C2

Datum	Schaal	Formaat
13/11/2023	1:300	A3
Tekeningnummer		
2710 C2 OV 100		

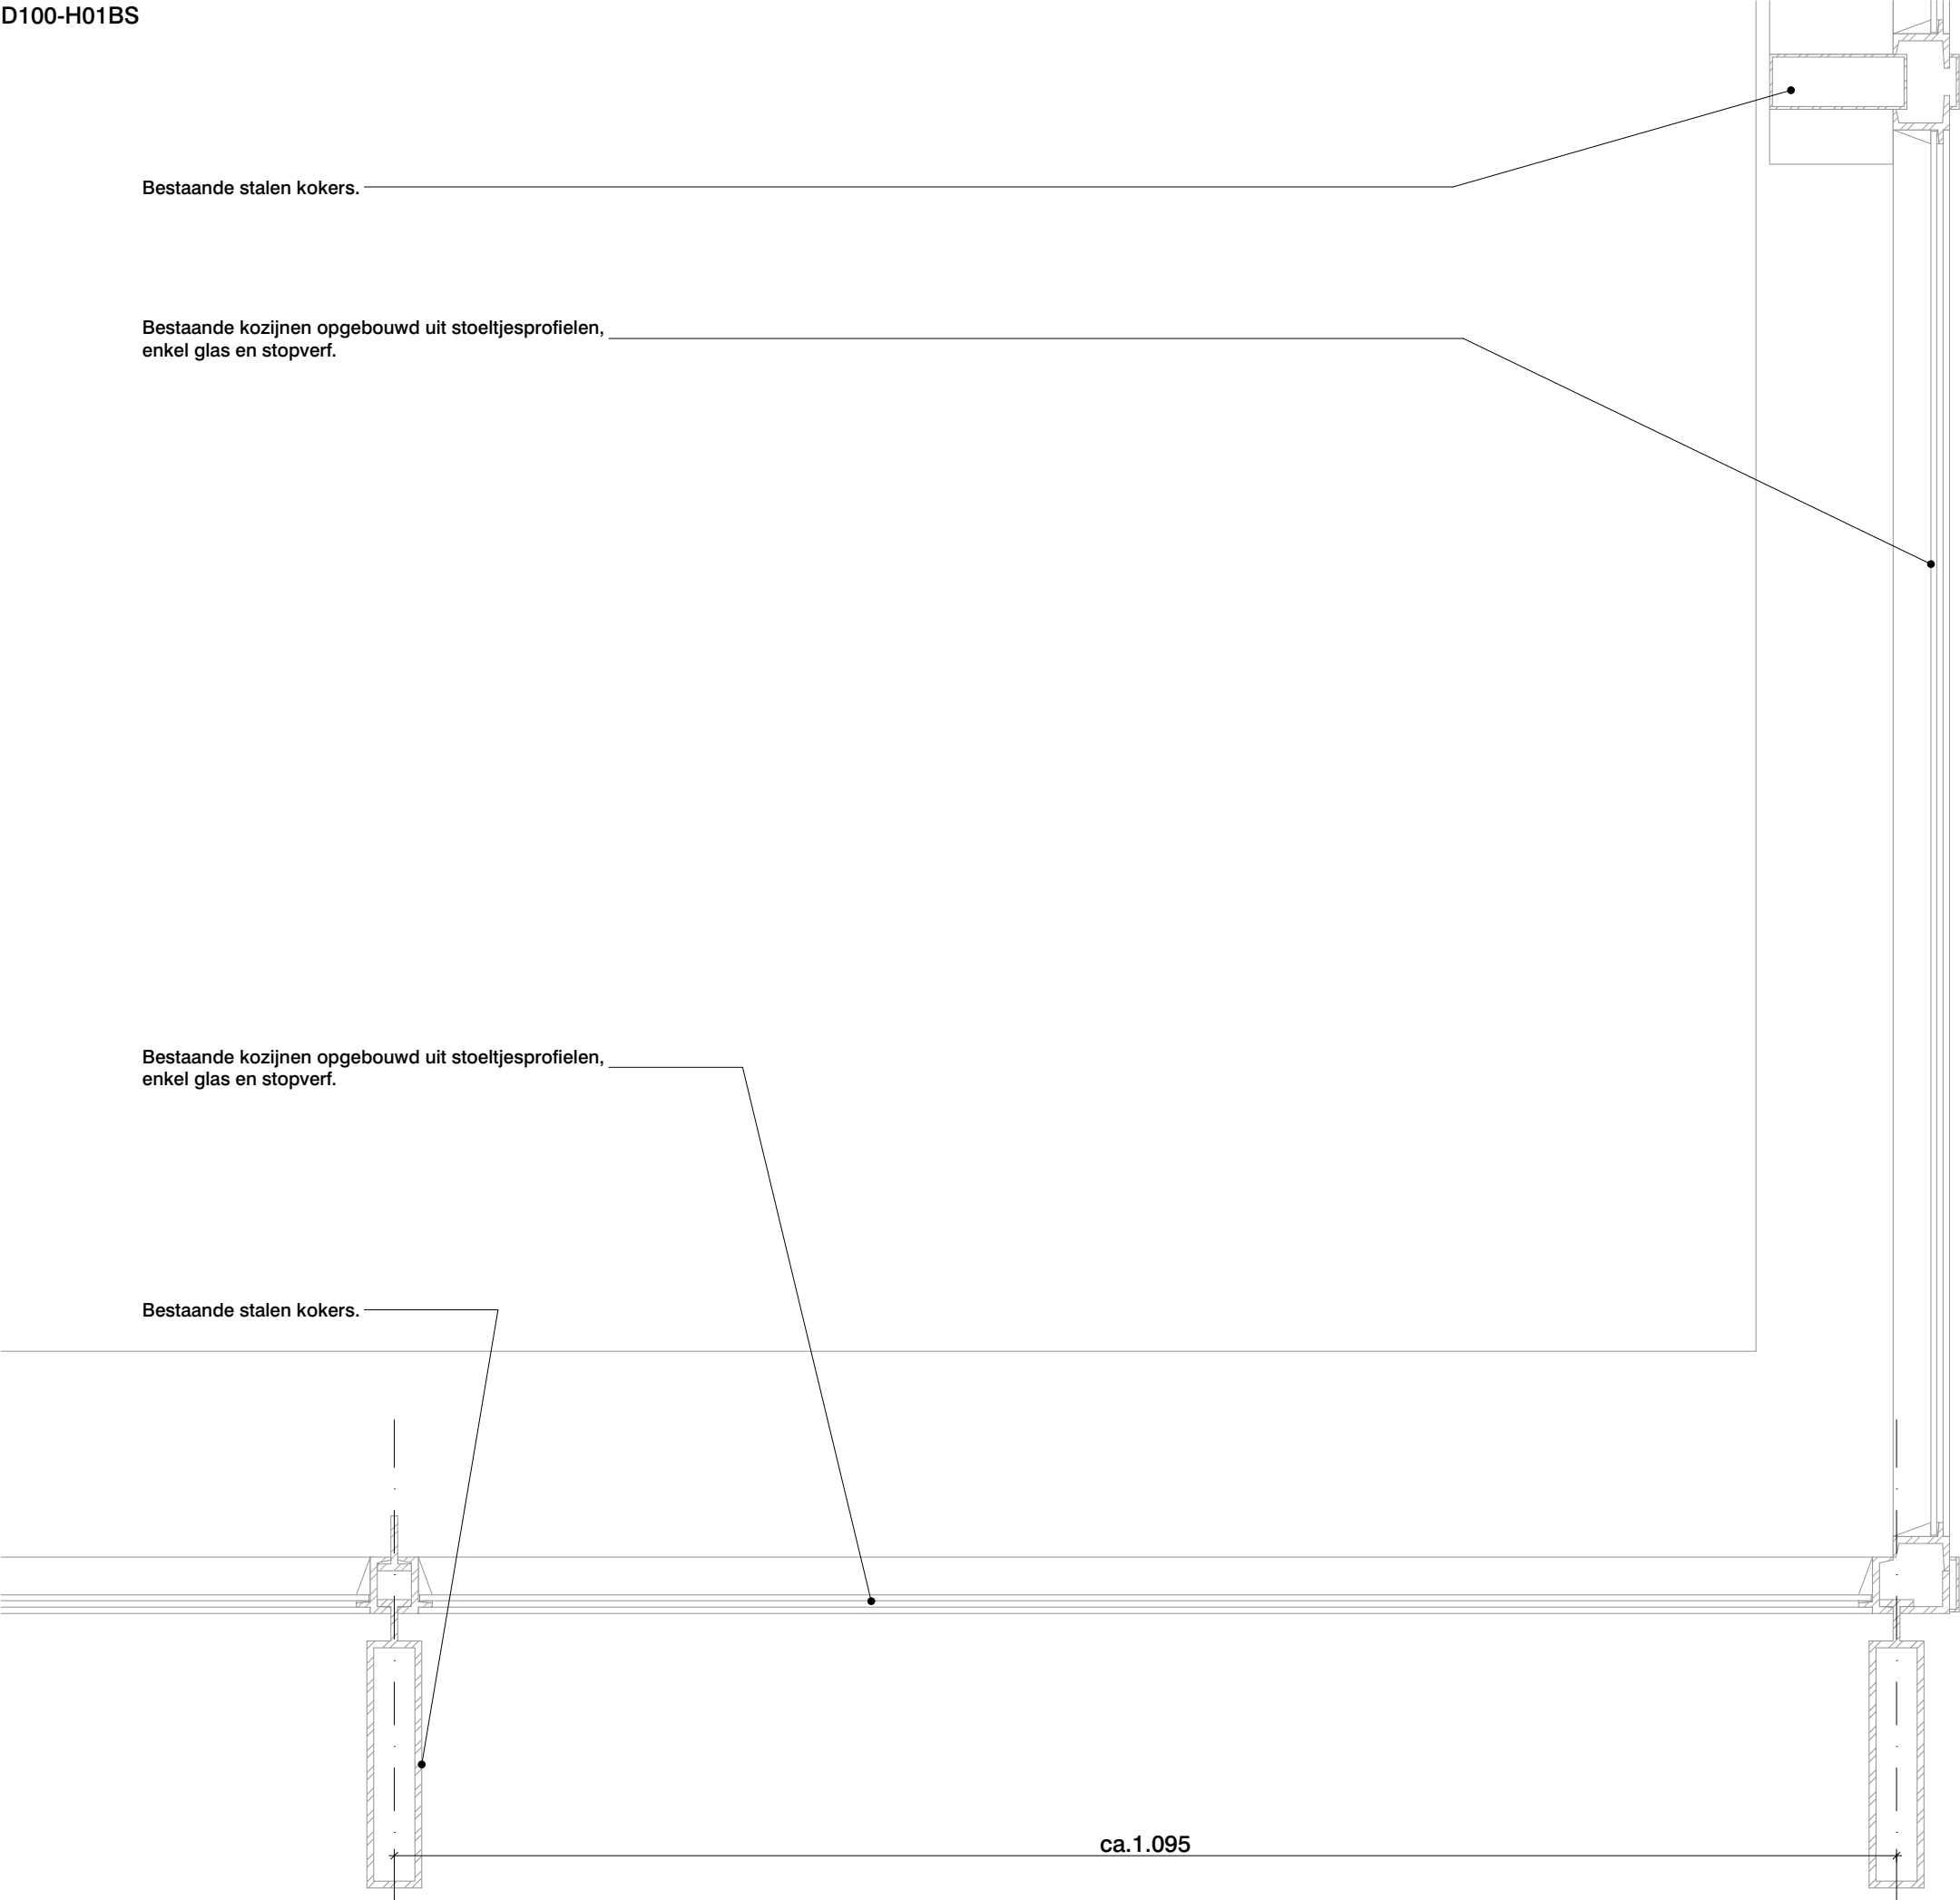

blad		
D100-H01BS		
Datum	Schaal	Formaat
13/11/2023	1:5	A3
Tekeningnummer		
2710 C2 OV 100		
OFFICE WINHOV		

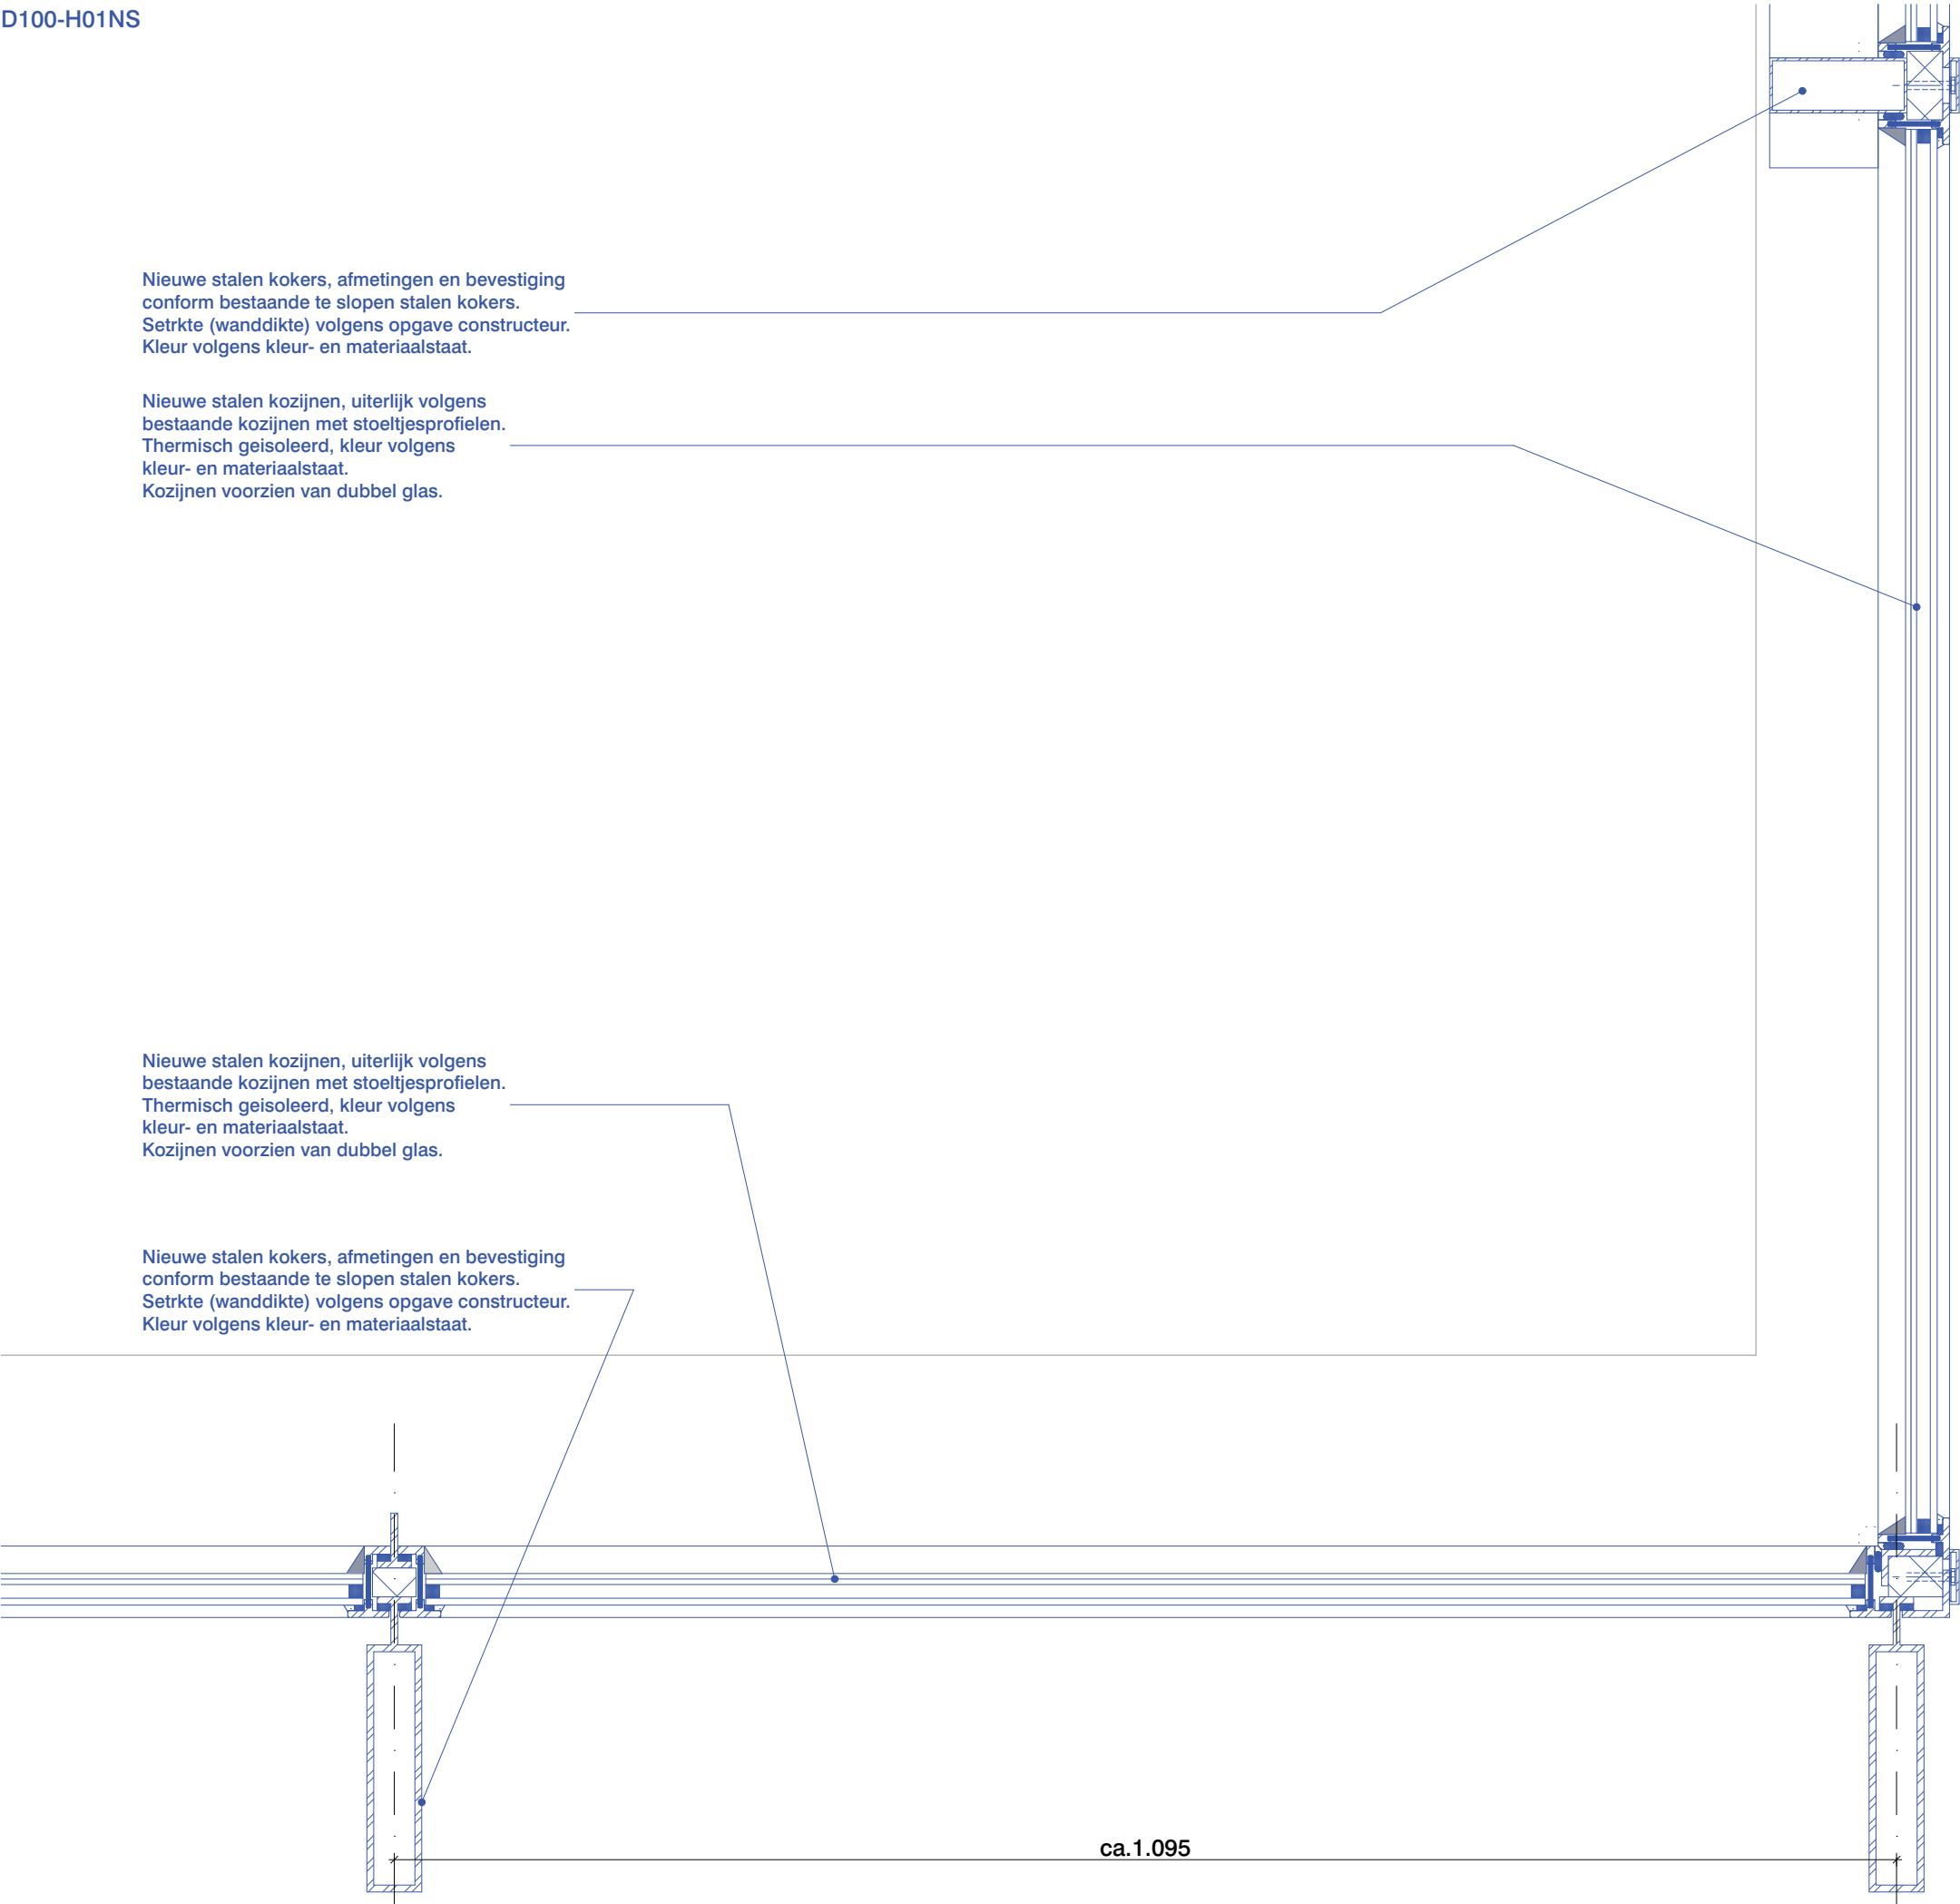

blad		
D100-H01NS		
Datum	Schaal	Formaat
13/11/2023	1:5	A3
Tekeningnummer		
2710 C2 OV 100		

Bestaande kozijnen opgebouwd uit stoeltjesprofielen,
enkel glas en stopverf.

Bestaande stalen kokers.

Bestaande betonvloer, zie gegevens constructeur.

49.300 b.k. best. 11e verd. vloer

ca.750

blad
D100-V01BS


Datum	Schaal	Formaat
13/11/2023	1:5	A3
Tekeningnummer		
2710 C2 OV 100		

Nieuwe stalen kozijnen, uiterlijk volgens
bestaande kozijnen met stoeltjesprofielen.
Thermisch geïsoleerd, kleur volgens
kleur- en materiaalstaat.
Kozijnen voorzien van dubbel glas.

Nieuwe stalen kokers, afmetingen en bevestiging
conform bestaande te slopen stalen kokers.
Setrkte (wanddikte) volgens opgave constructeur.
Kleur volgens kleur- en materiaalstaat.

Geïsoleerde dekvloer, uitgevlakt, bovenzijde
fermacellplaat.

Waar nodig bestaand beton repareren.

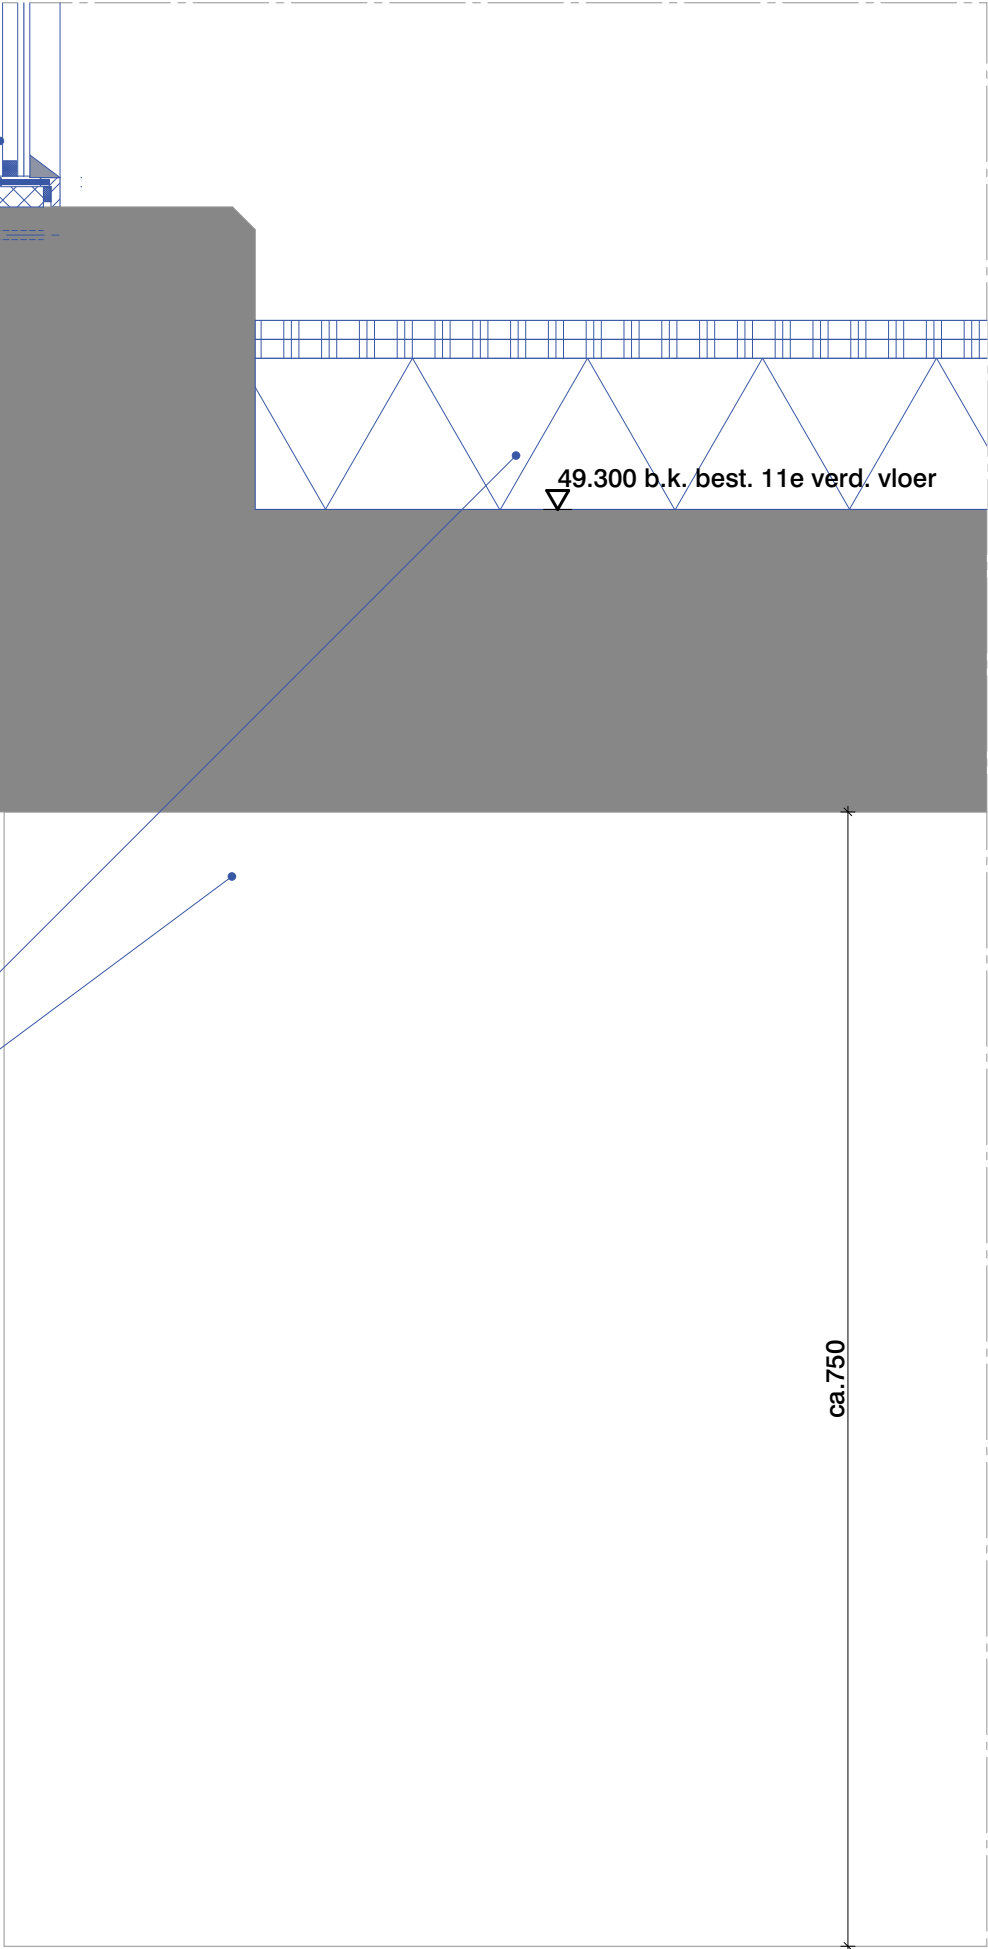


blad
D100-V01NS

Datum	Schaal	Formaat
13/11/2023	1:5	A3

Tekeningnummer
2710 C2 OV 100

OFFICE WINHOV

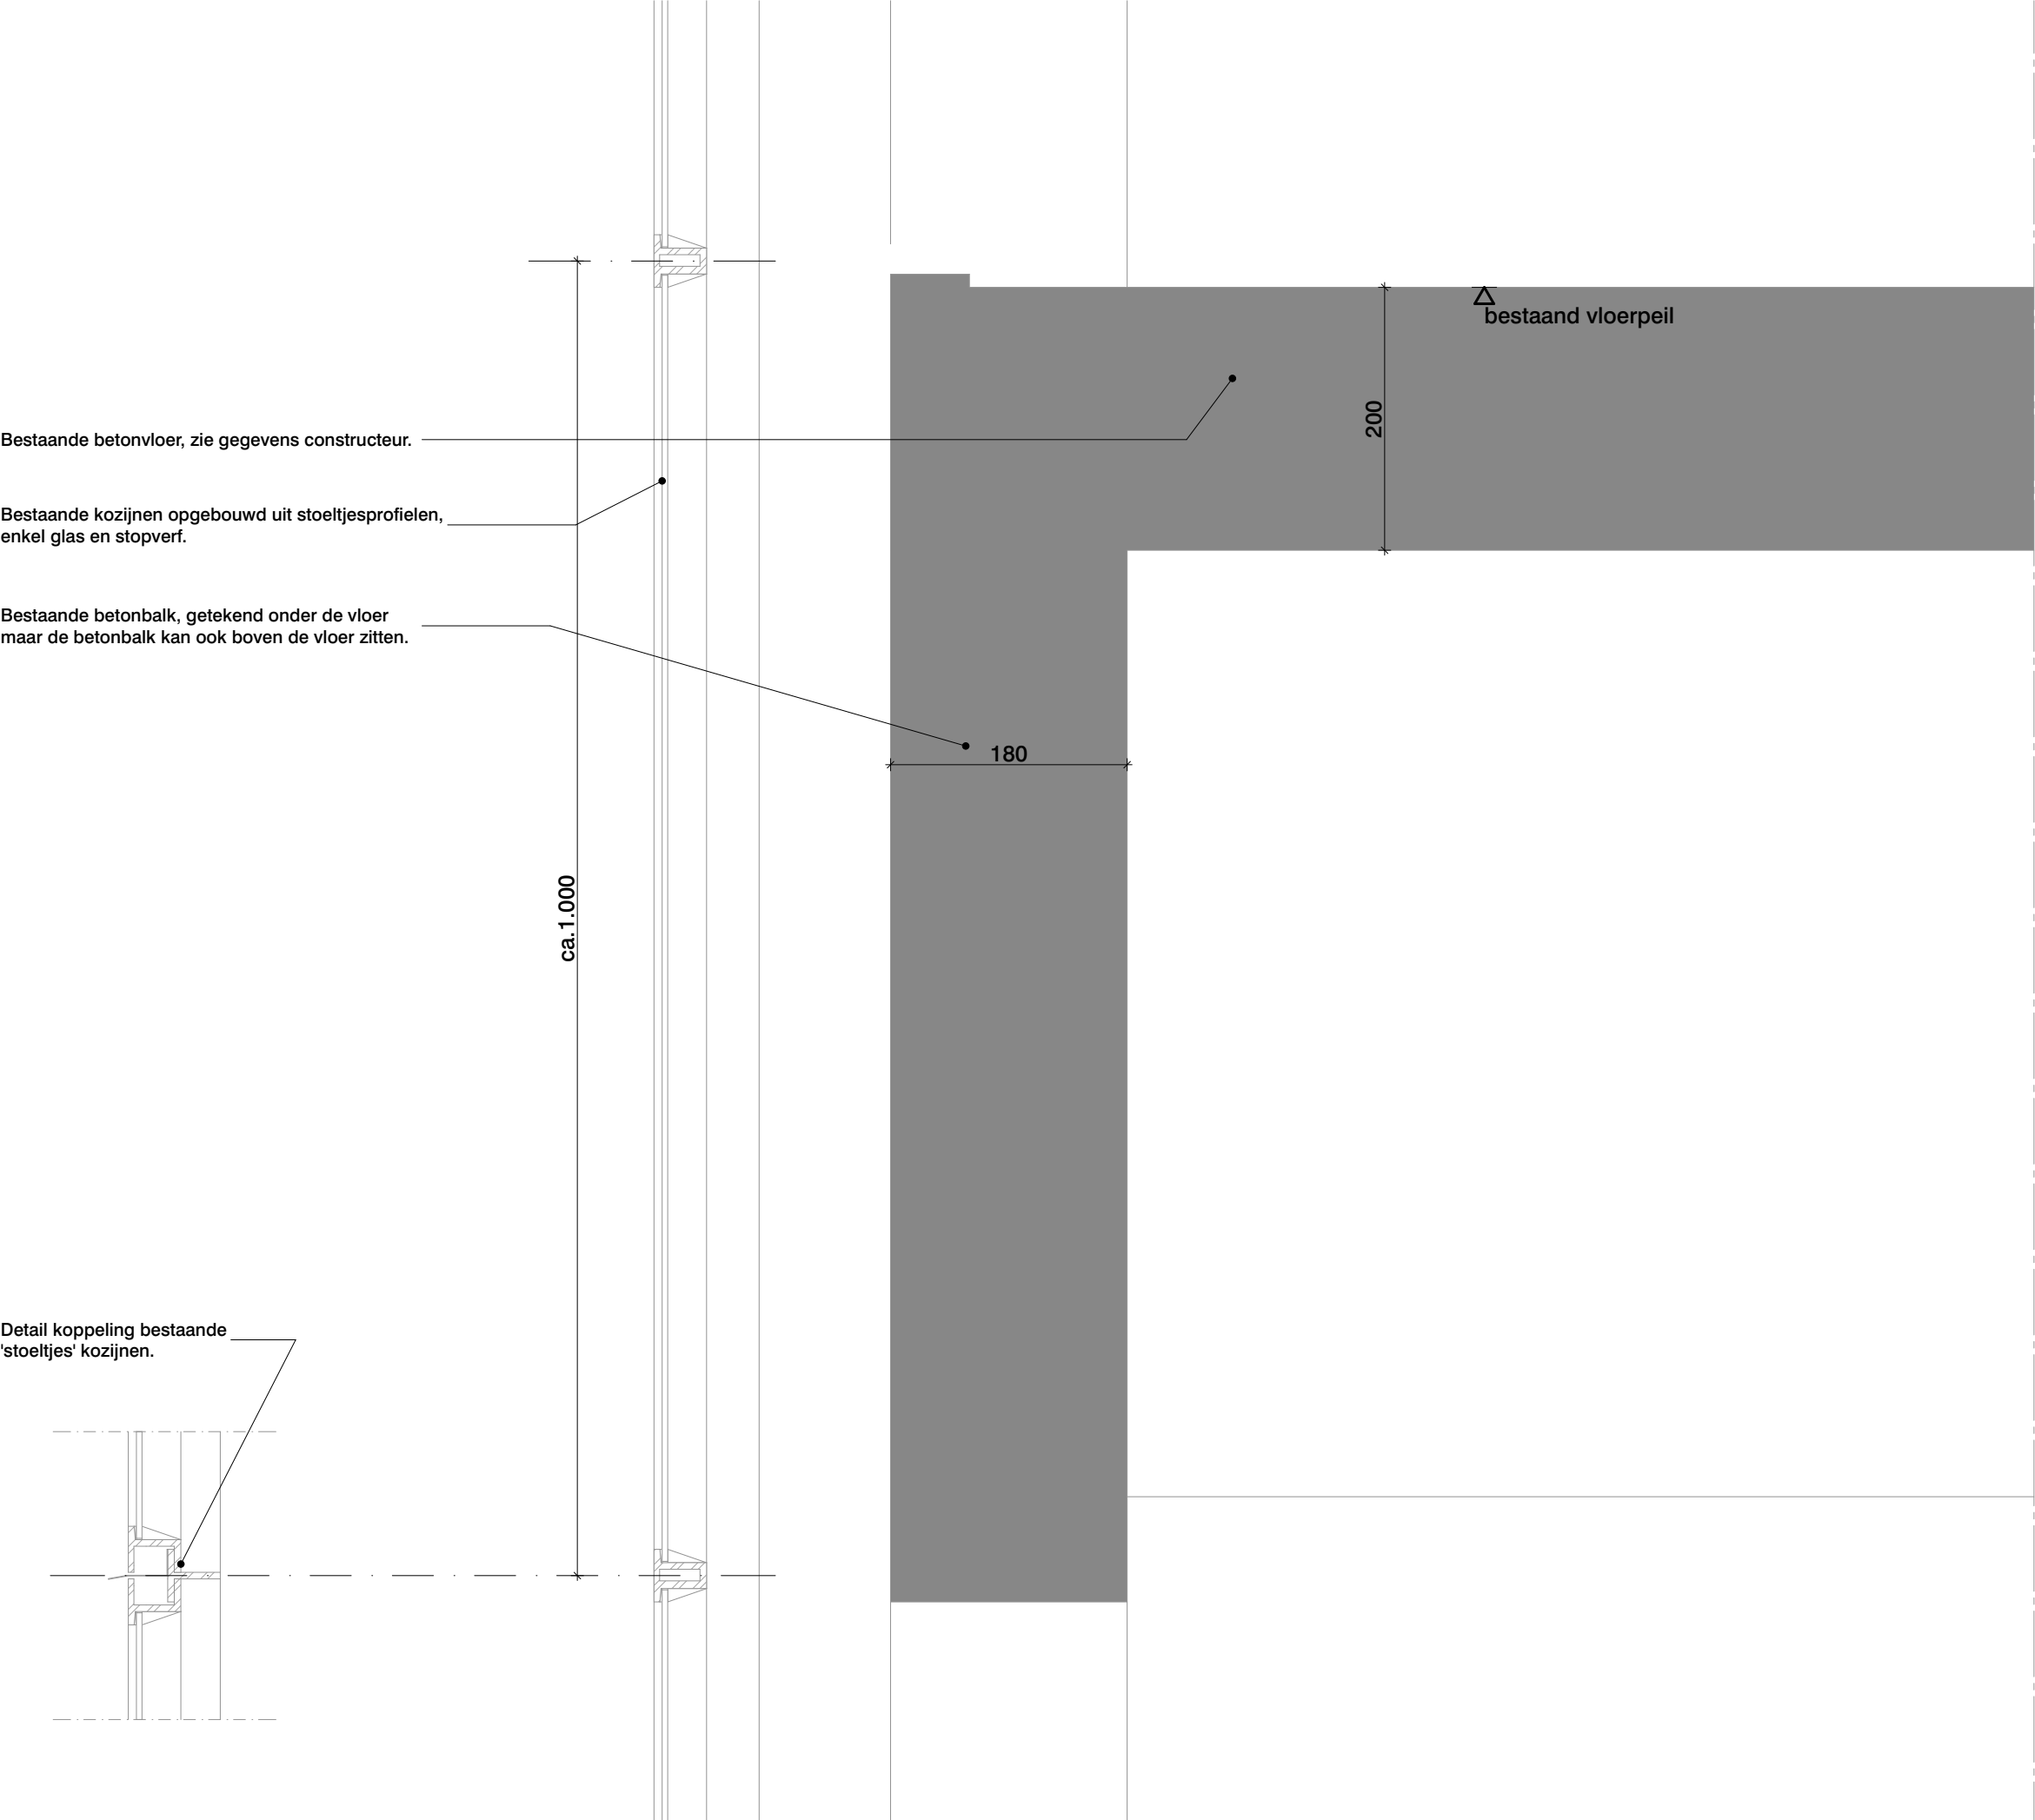

blad

D100-V02BS

Datum	Schaal	Formaat
13/11/2023	1:5	A3
Tekeningnummer		
2710 C2 OV 100		

D100-V02NS

Nieuwe stalen kozijnen, uiterlijk volgens
bestaande kozijnen met stoeltjesprofielen.
Thermisch geïsoleerd, kleur volgens
kleur- en materiaalstaat.
Kozijnen voorzien van dubbel glas.

Knauf Brio dekvloer dik 23mm met isolatieplaat dik 10mm.
(wel of niet uitvlakken n.t.b.)

Metalen dagkantbekleding in kleur
volgens kleur- en materiaalstaat,
onzichtbaar bevestigen.

Bestaande betonvloer, zie gegevens constructeur.

Bestaande betonbalk, getekend onder de vloer
maar de betonbalk kan ook boven de vloer zitten.

Shadowbox paneel t.p.v. betonbalken in
nieuwe stalen kozijnen met stoeltjesprofielen.
Kleur volgens kleur- en materiaalstaat.
Aan achterzijde brandwerende plaat.

Betonbalk voorzien van isolatie tussen regelwerk.

Detail koppeling nieuwe
'stoeltjes' kozijnen.

Metalen dagkantbekleding in kleur
volgens kleur- en materiaalstaat,
onzichtbaar bevestigen.

Woning

Woning

blad
D100-V02NS

Datum	Schaal	Formaat
13/11/2023	1:5	A3

Tekeningnummer
2710 C2 OV 100

OFFICE WINHOV