POWERHOUSE

fragmenten

Rijnkade Codrico Veldblok

Projectnummer	Projectnaam	Opdrachtgever	Datum
2021	Rijnkade Codrico Veldblok	RED Company	14-12-2023

OV.V.0400

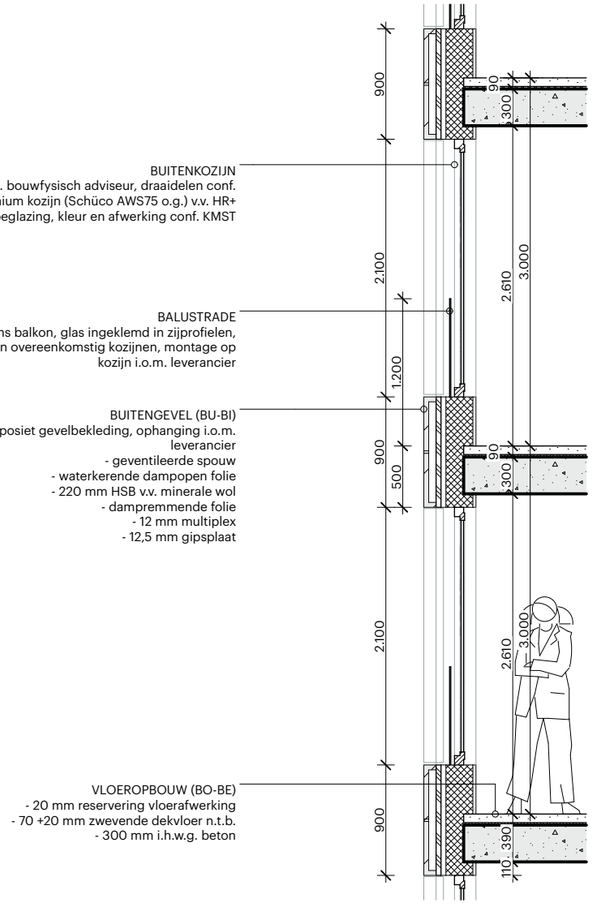

02 F.401

01 F.401

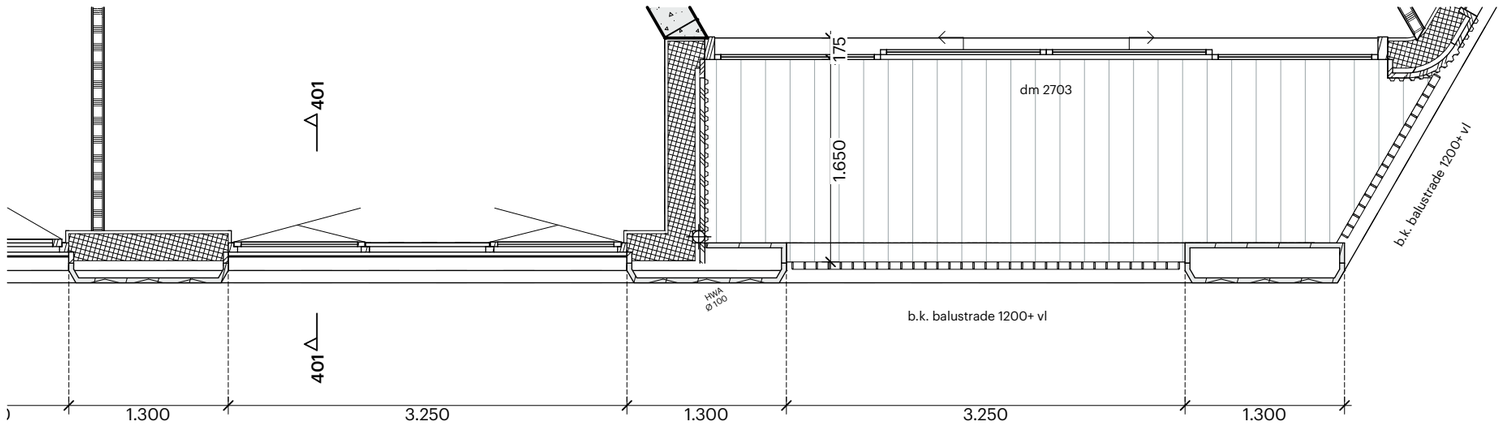

401 ▲ ▲ 401

POWERHOUSE

office@powerhouse-company.com
www.powerhouse-company.com

Projectnummer	Projectnaam	Datum	Fase	Onderwerp
2021	Rijnkade Codrico Veldblok	15-09-2023	OV	Gevel fragment - toren
Schaal	**Opdrachtgever**	**Revisie Datum**	**Status**	
1:50	RED Company	14-12-2023	DEFINITIEF	F.401

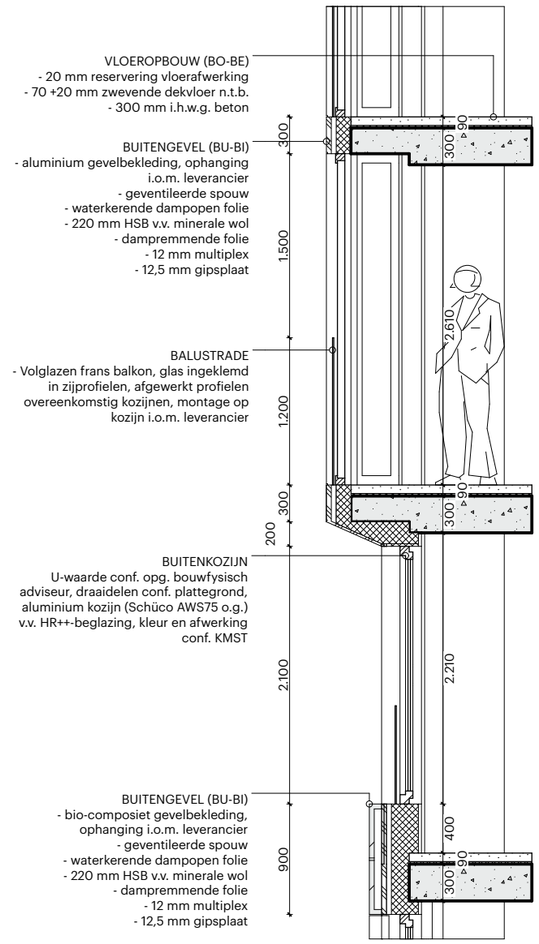

02 F.402

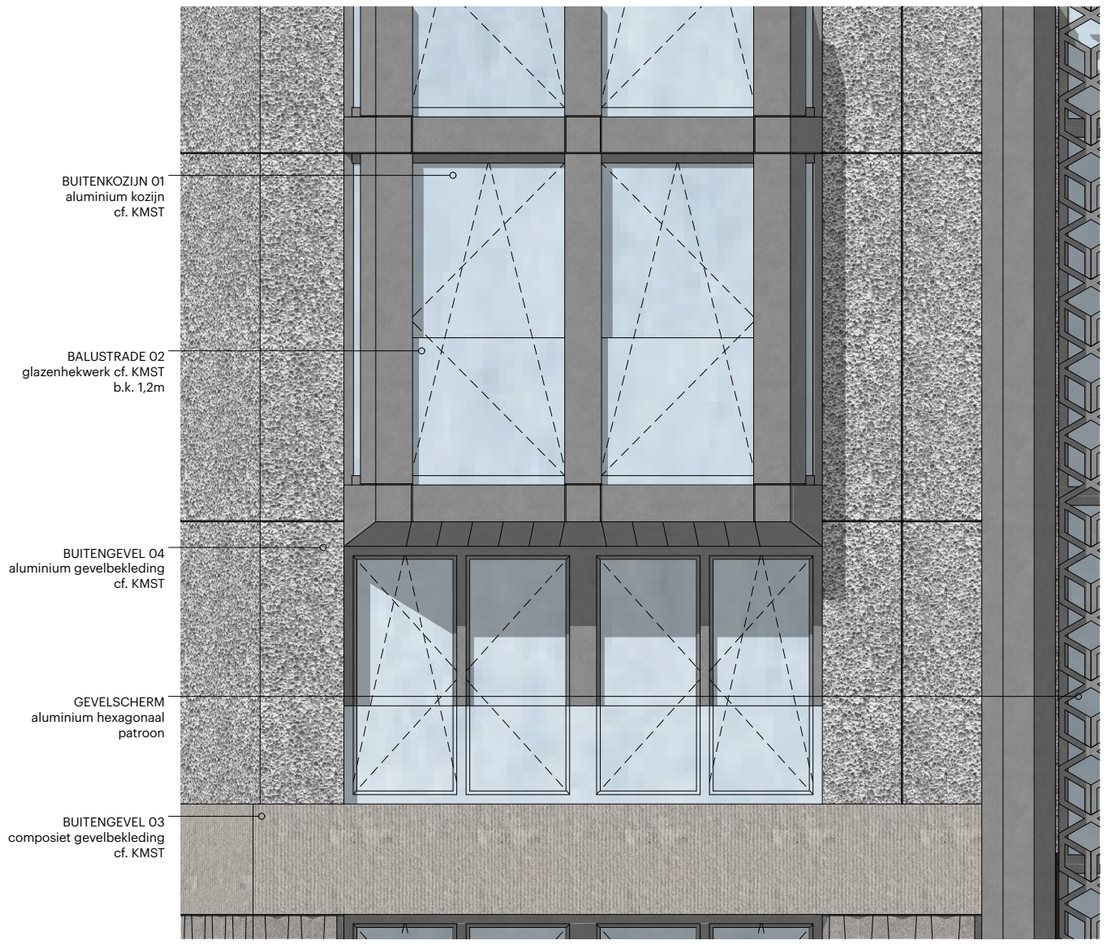

01 F.402

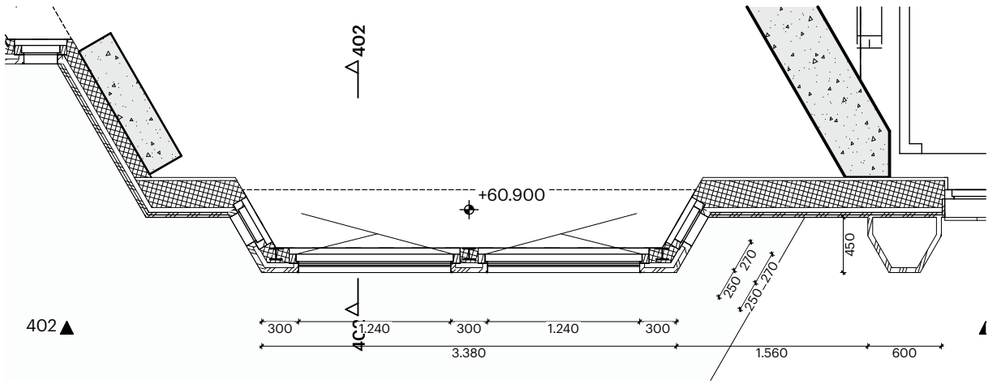

POWERHOUSE

office@powerhouse-company.com
www.powerhouse-company.com

Projectnummer	Projectnaam	Datum	Fase	Onderwerp
2021	Rijnkade Codrico Veldblok	15-09-2023	OV	Gevel fragment - kroon ok
Schaal	**Opdrachtgever**	**Revisie Datum**	**Status**	
1:50	RED Company	14-12-2023	DEFINITIEF	F.402

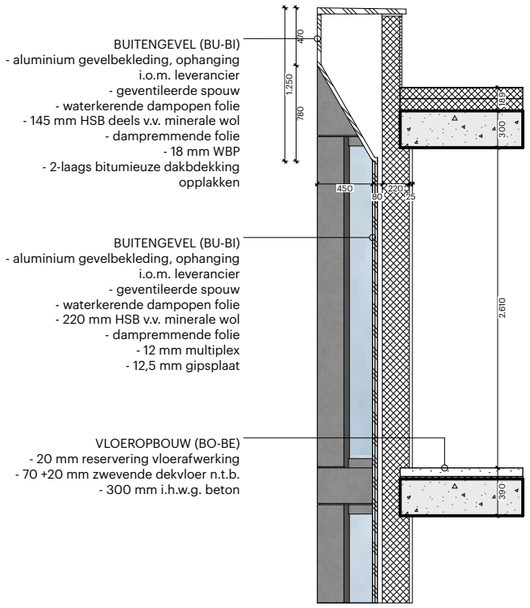

02 F.403

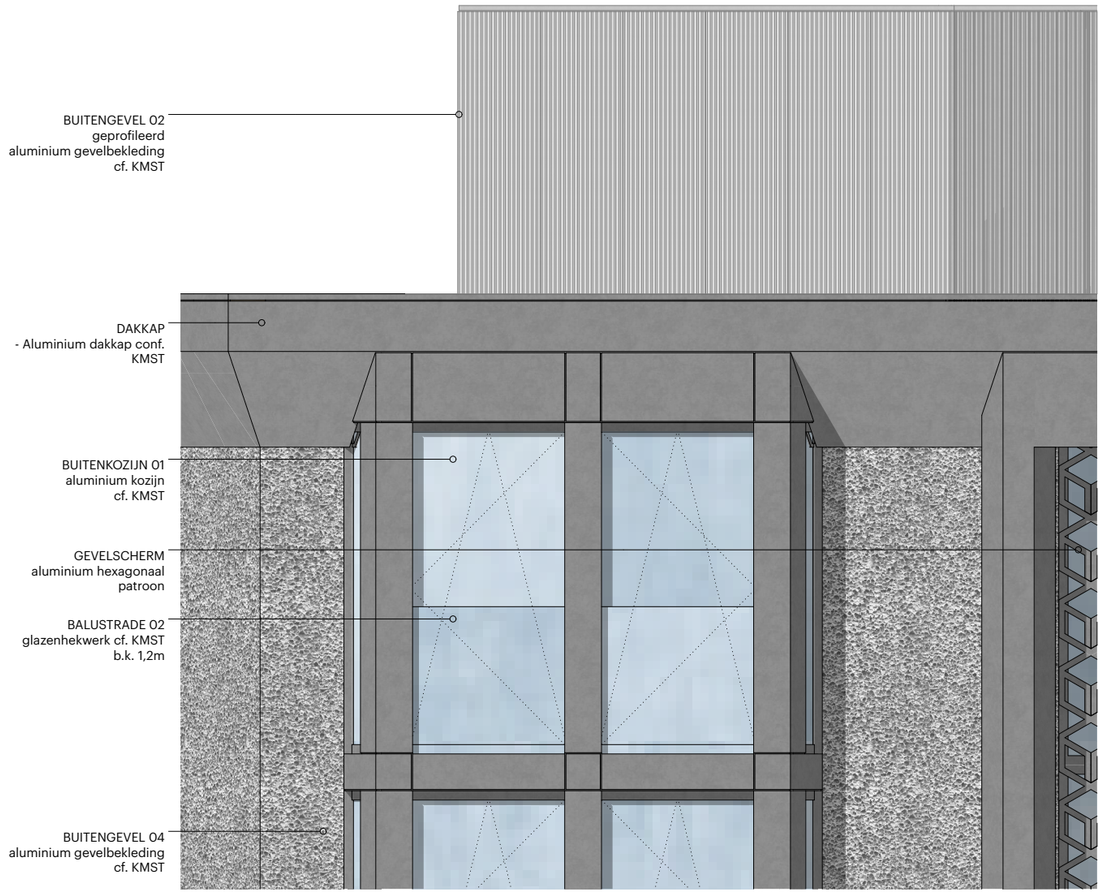

01 F.403

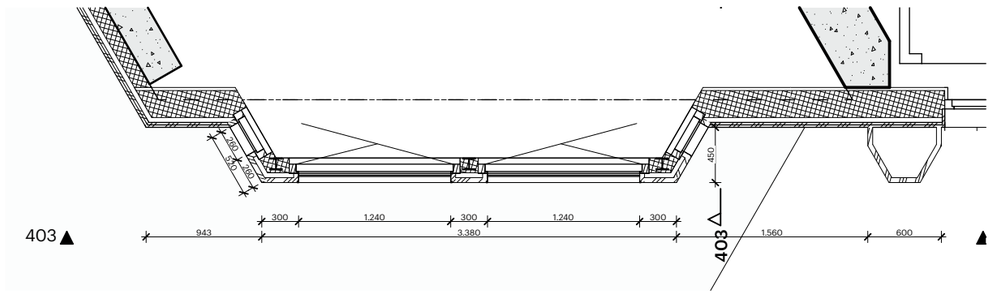

POWERHOUSE

office@powerhouse-company.com
www.powerhouse-company.com

Projectnummer
2021

Schaal
1:50

Projectnaam
Rijnkade Codrico Veldblok

Opdrachtgever
RED Company

Datum
15-09-2023

Revisie Datum
14-12-2023

Fase
OV

Status
DEFINITIEF

Onderwerp
Gevel fragment - kroon bk

F.403

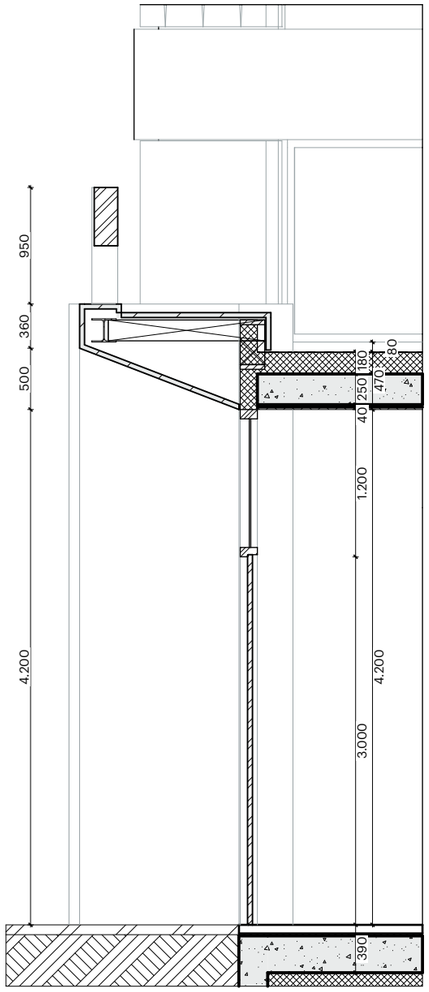

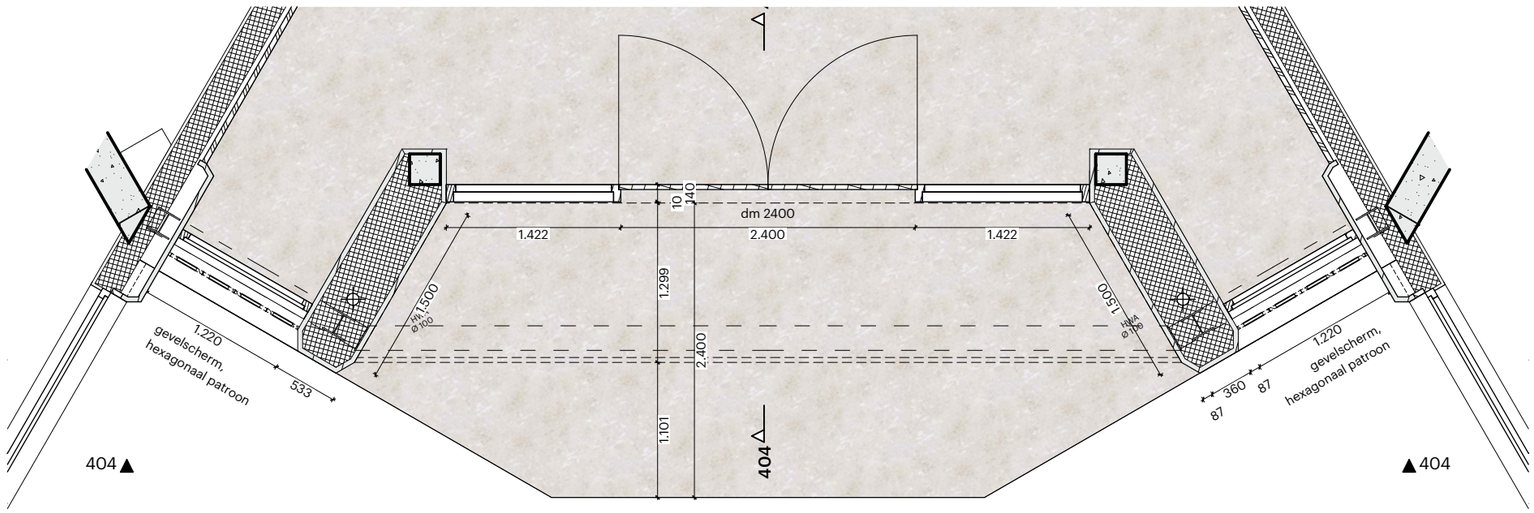

POWERHOUSE

office@powerhouse-company.com
www.powerhouse-company.com

Projectnummer	Projectnaam	Datum	Fase	Onderwerp
2021	Rijnkade Codrico Veldblok	15-09-2023	OV	Entree Toren
Schaal	**Opdrachtgever**	**Revisie Datum**	**Status**	
1:50	RED Company	14-12-2023	DEFINITIEF	F.404

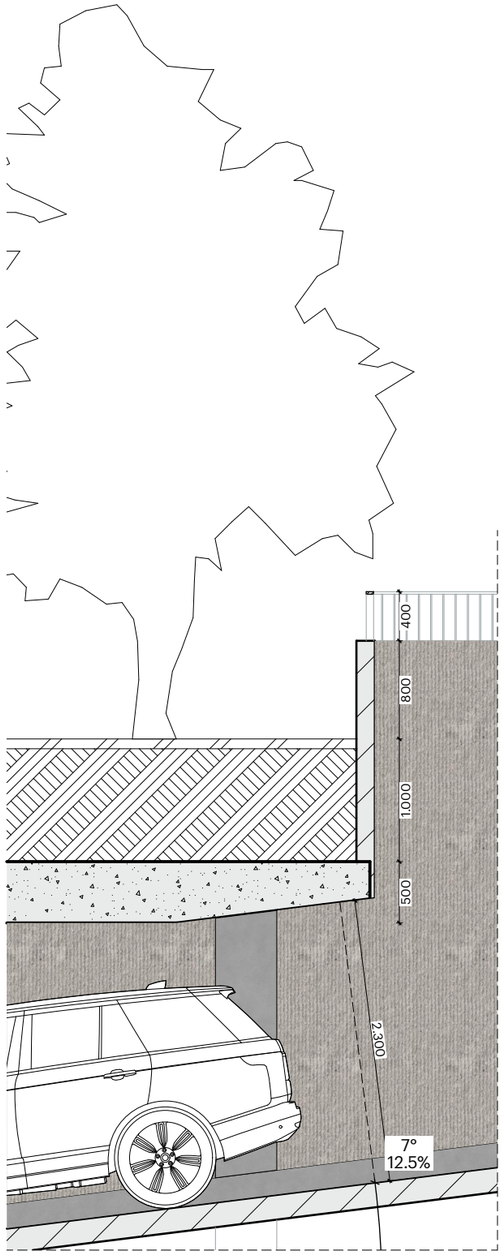

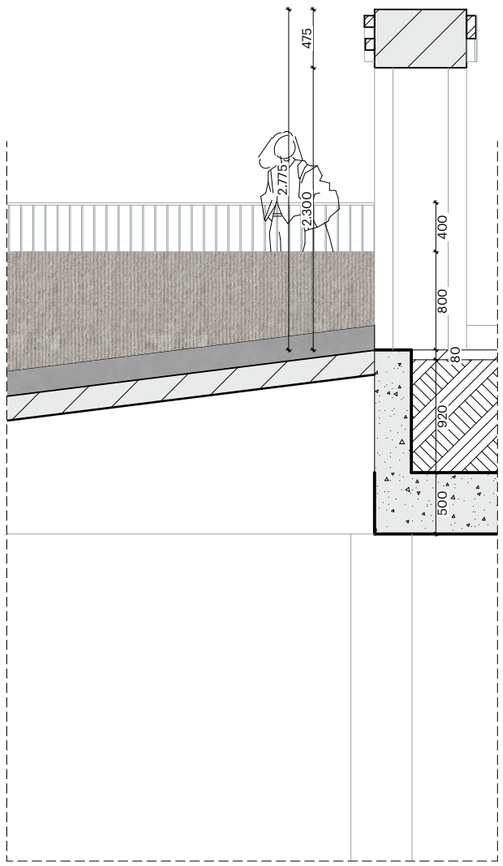

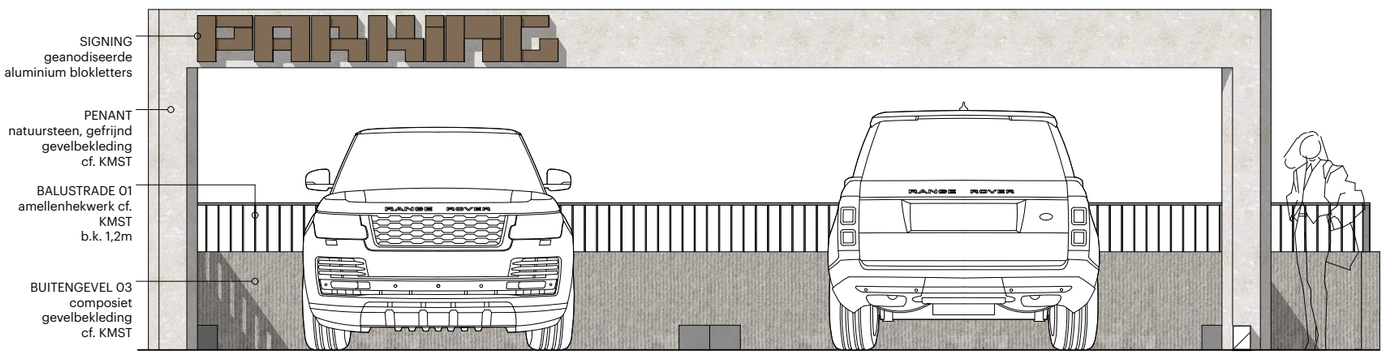

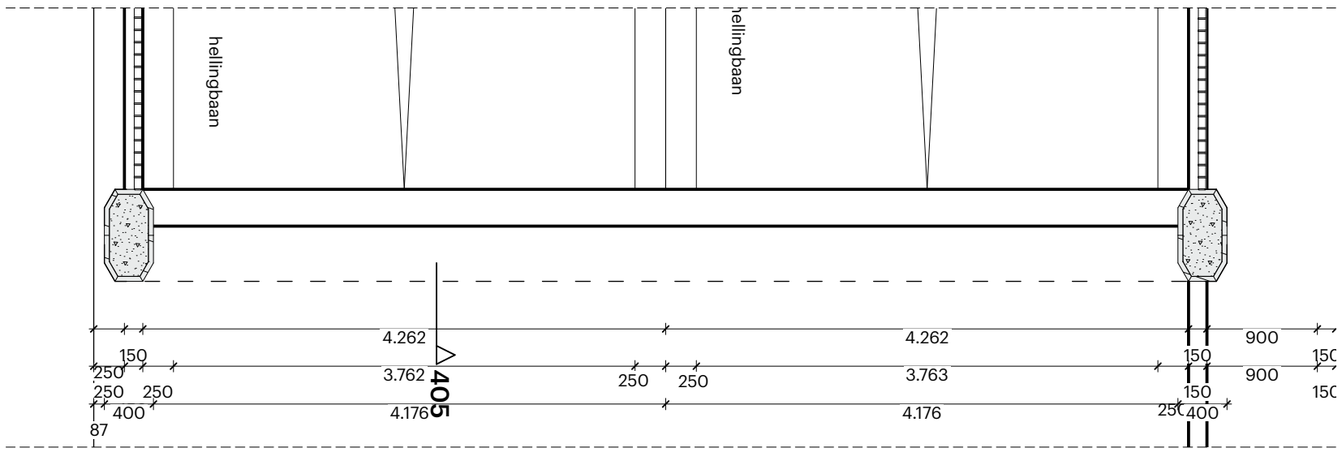

POWERHOUSE

office@powerhouse-company.com
www.powerhouse-company.com

Projectnummer	Projectnaam	Datum	Fase	Onderwerp
2021	Rijnkade Codrico Veldblok	15-09-2023	OV	Entree Parking
Schaal	**Opdrachtgever**	**Revisie Datum**	**Status**	F.405
1:50	RED Company	14-12-2023	DEFINITIEF	