




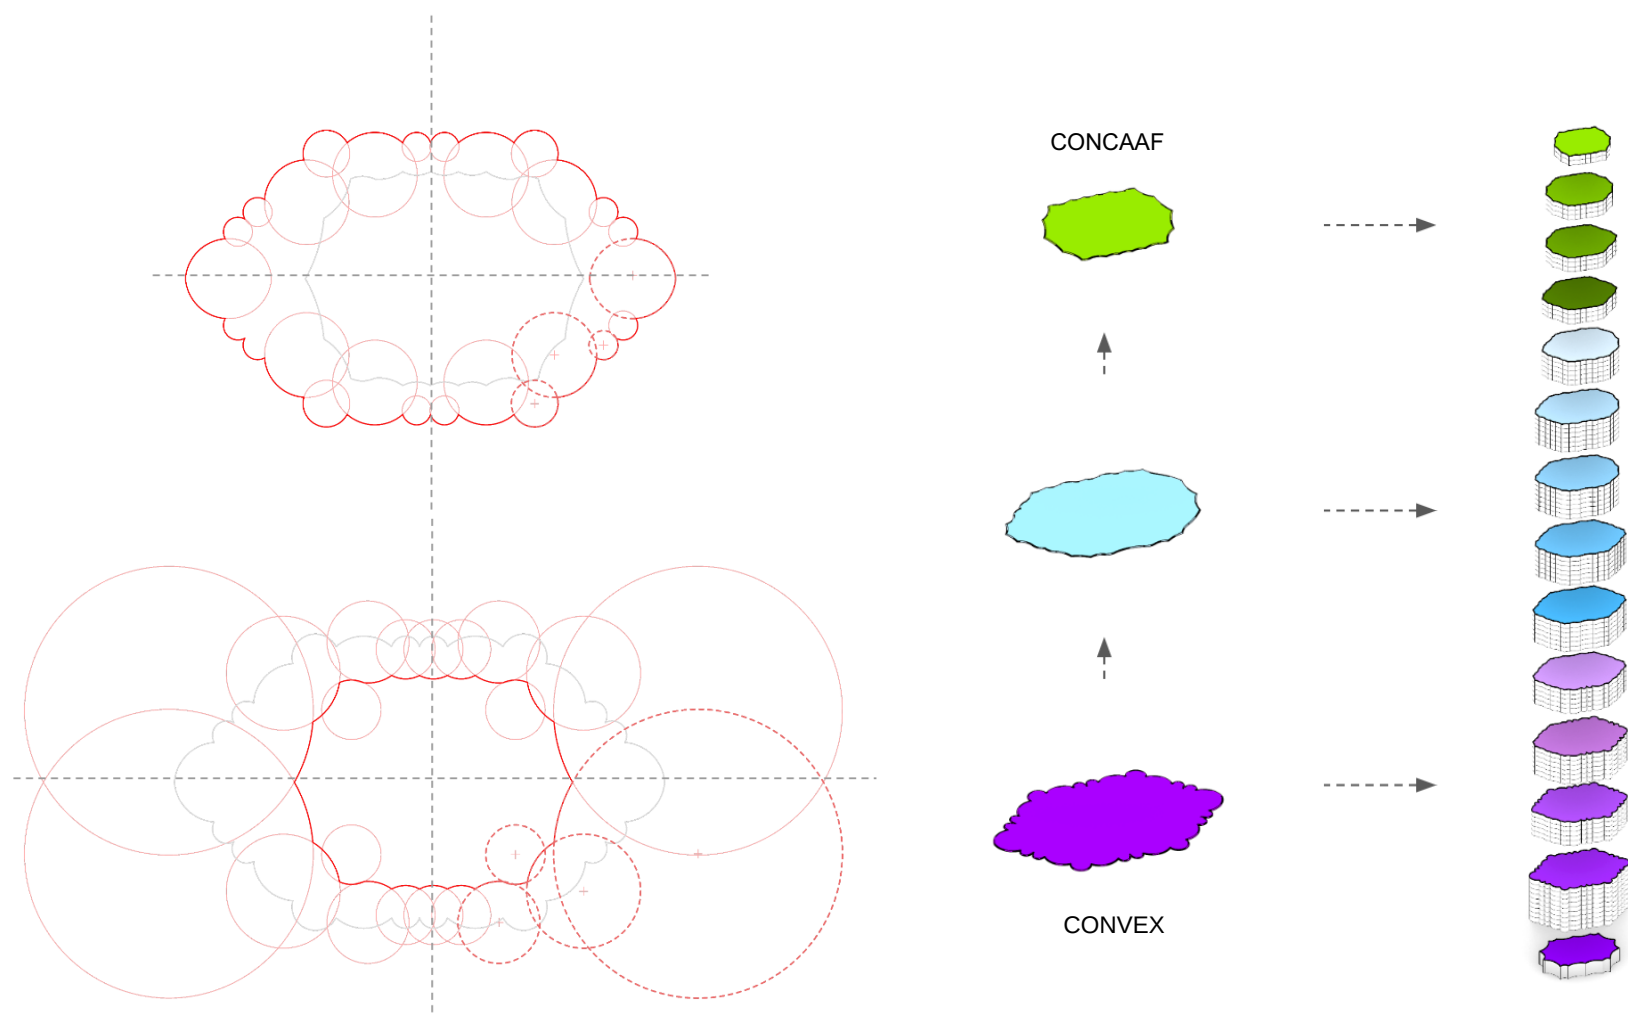


CONCEPT MASSA'S - CONVEX NAAR CONCAAF

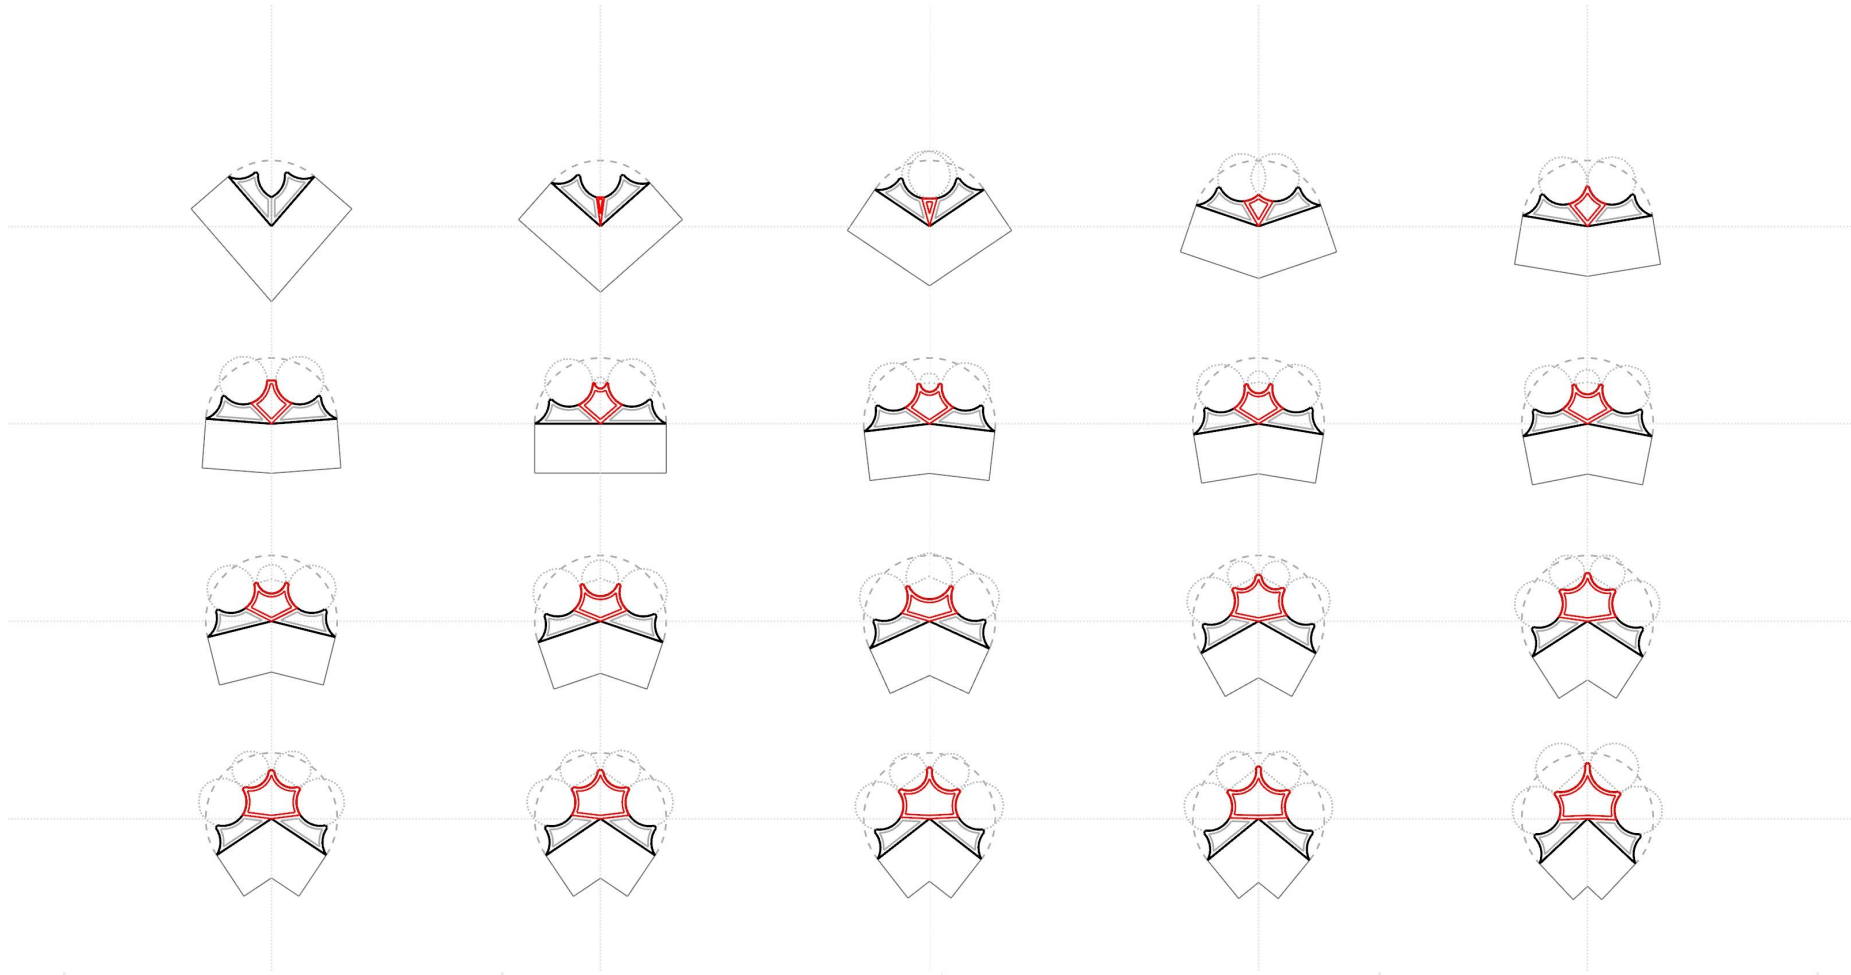

VOORBEELDHOEKEN EN PROFIELVARIATIES

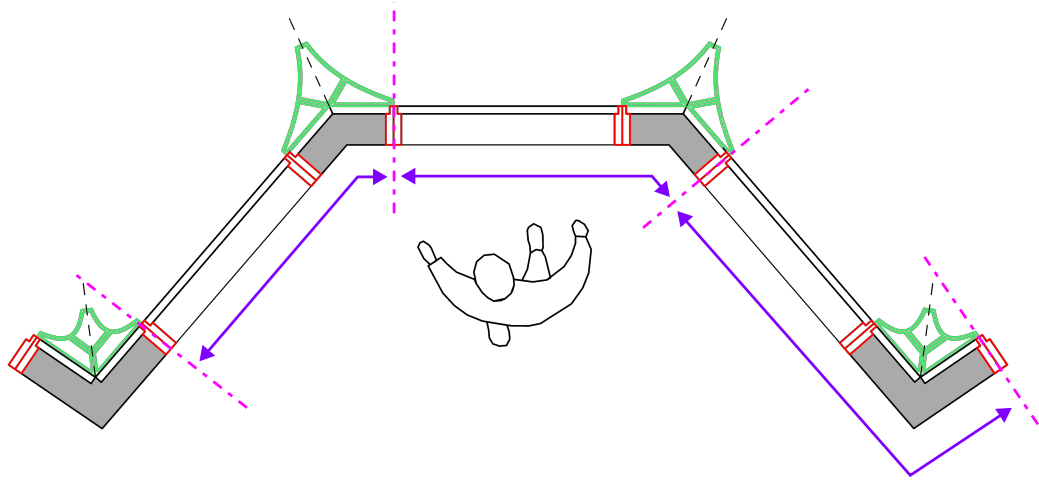


OPTIE 1
GESPLETEN RAAMSTIJL GRENZEND AAN HOEK

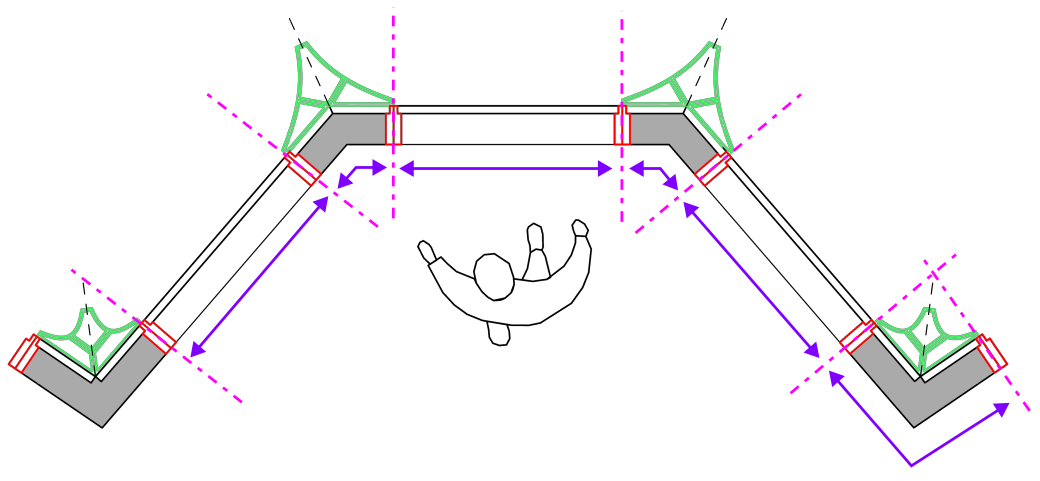


OPTIE 2
GESCHEIDEN HOEKUNITS

HOEKEXTRUSIES EN INVULLINGSTYPES

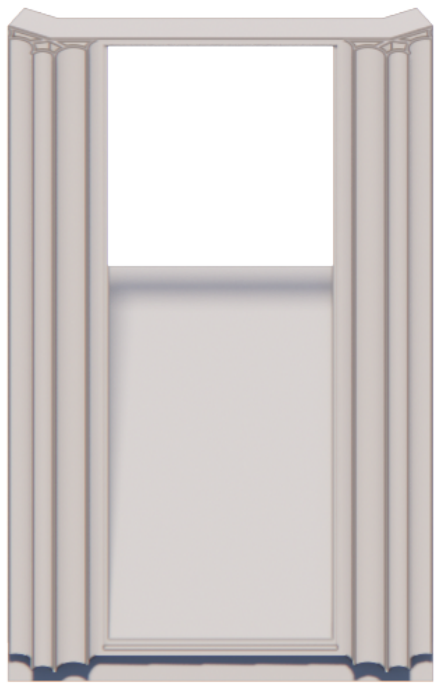

BEGLAASD

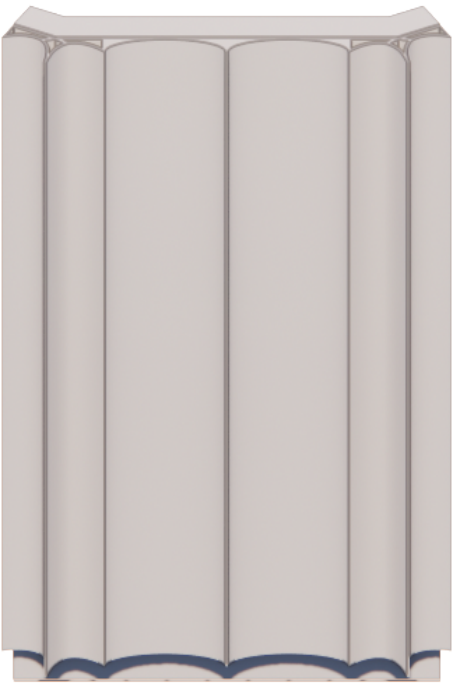


ONDOORZICHTIGE DELEN




BALKON


VLIESGEVEL TYPES

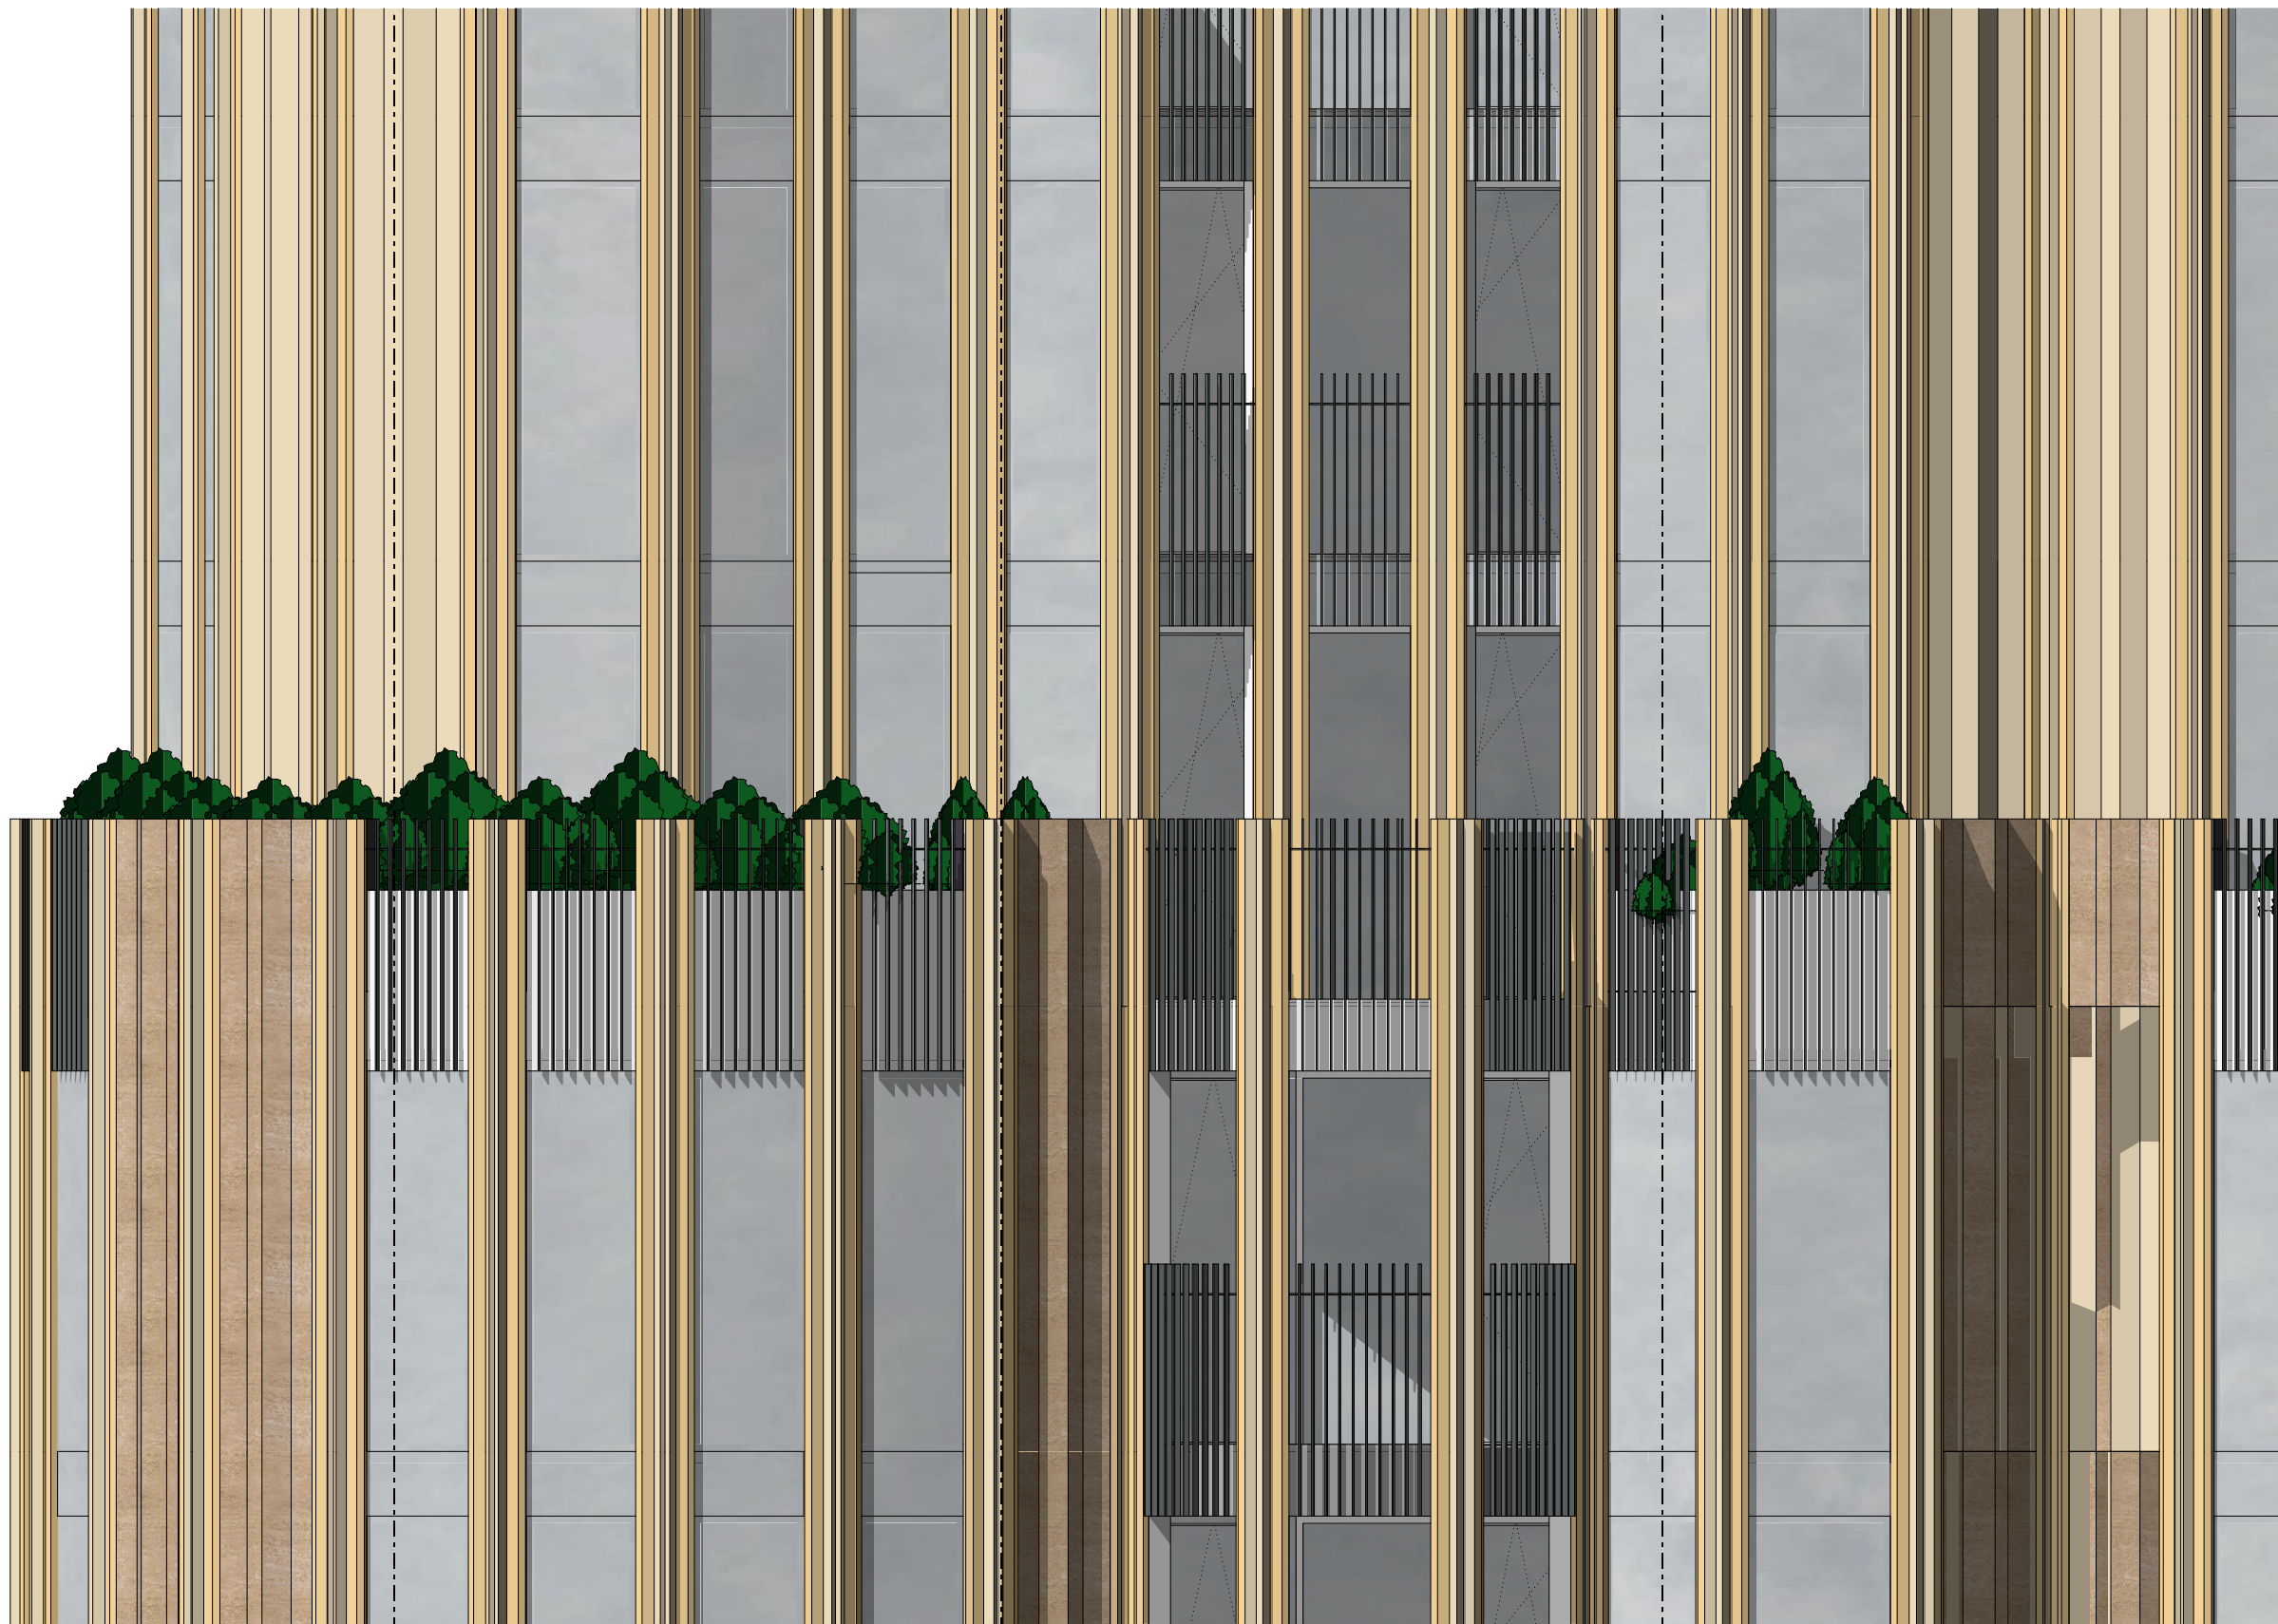


GEVELAANZICHT | 1:50

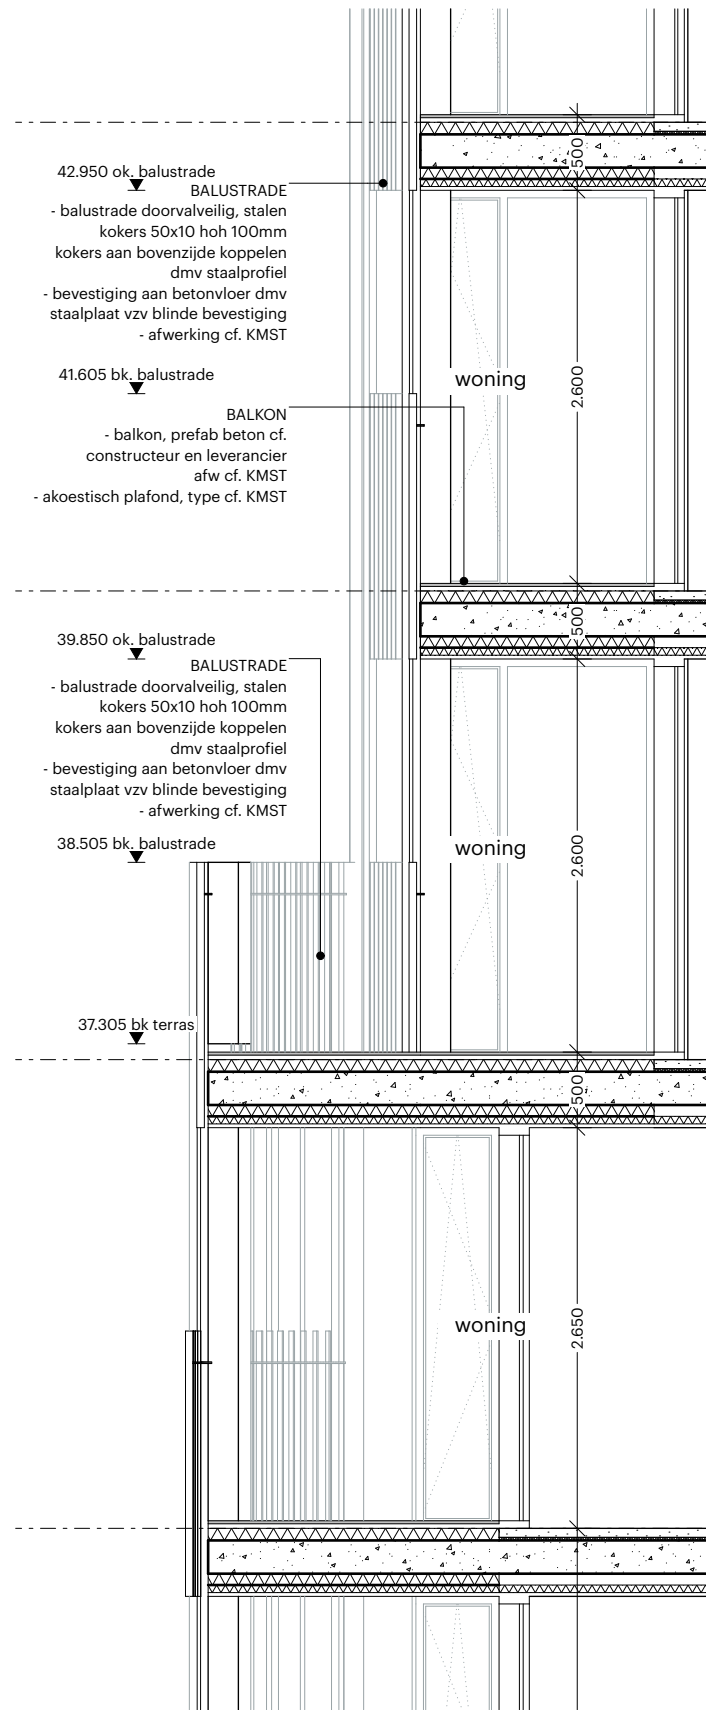

DOORSNEDE | 1:50

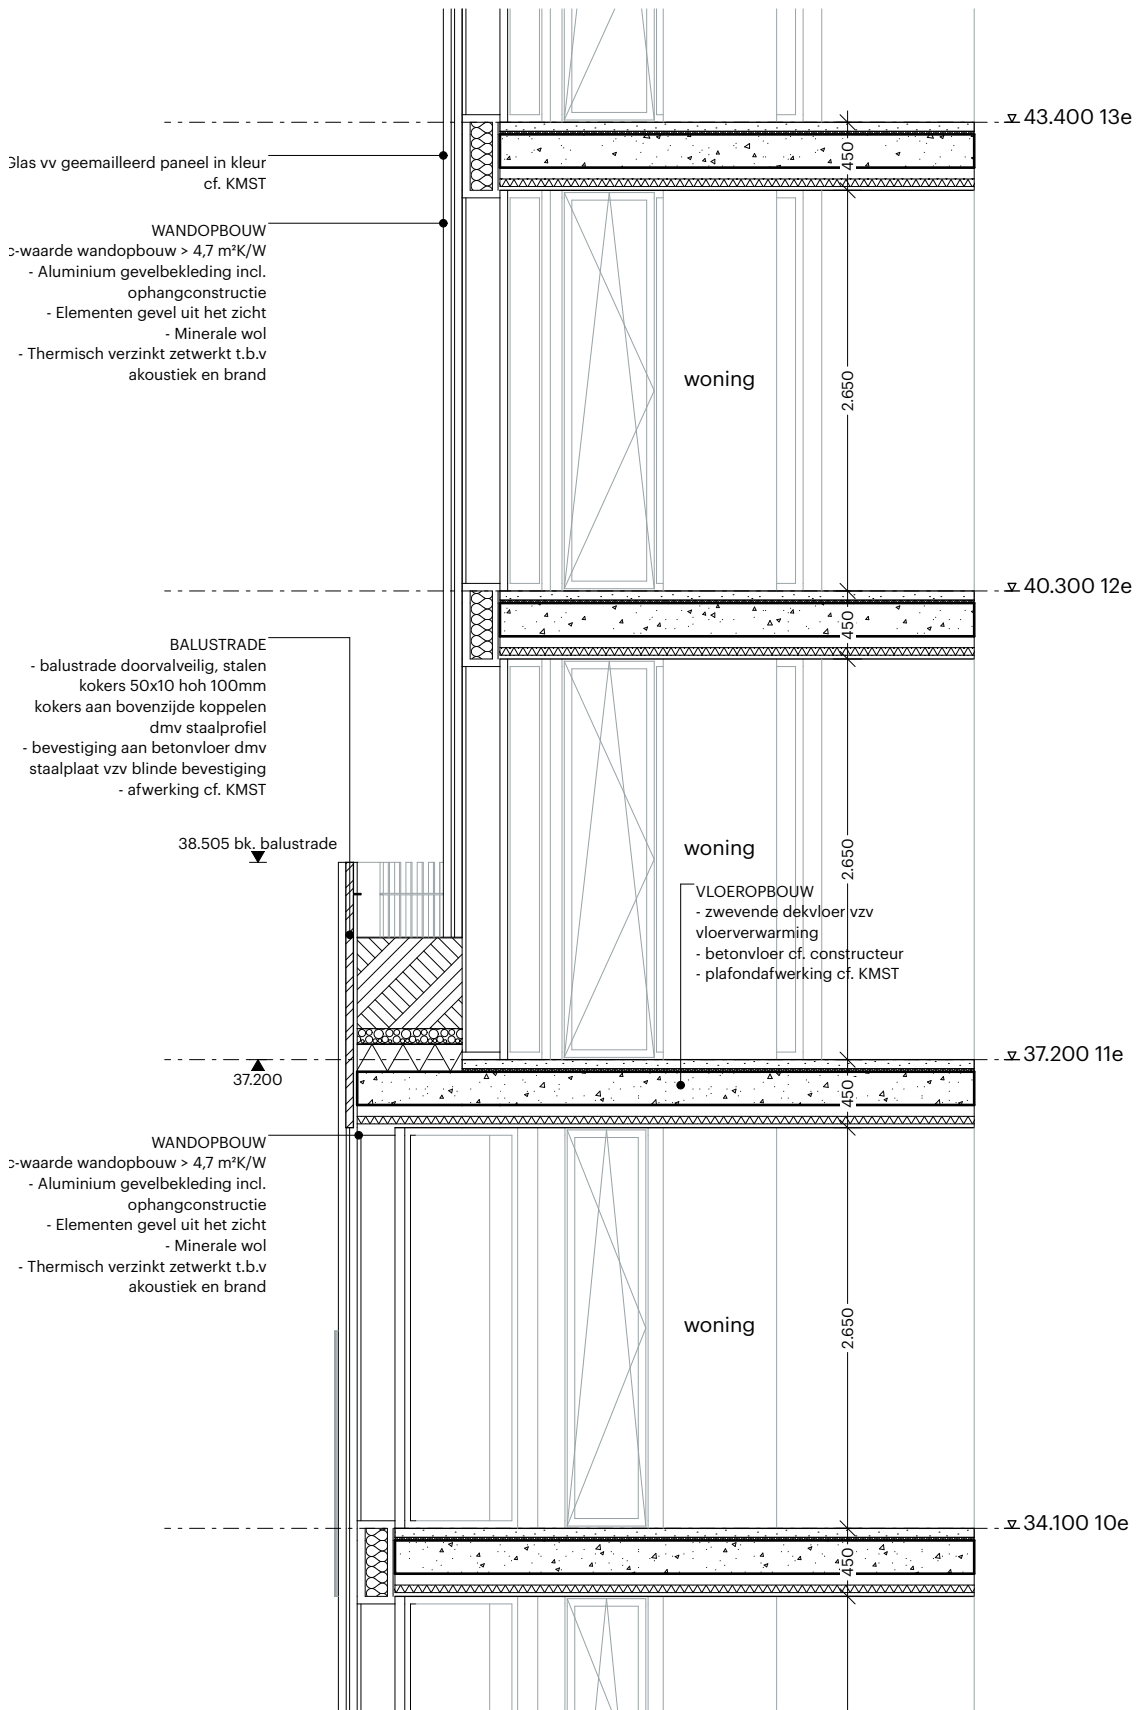



DOORSNEDE | 1:50

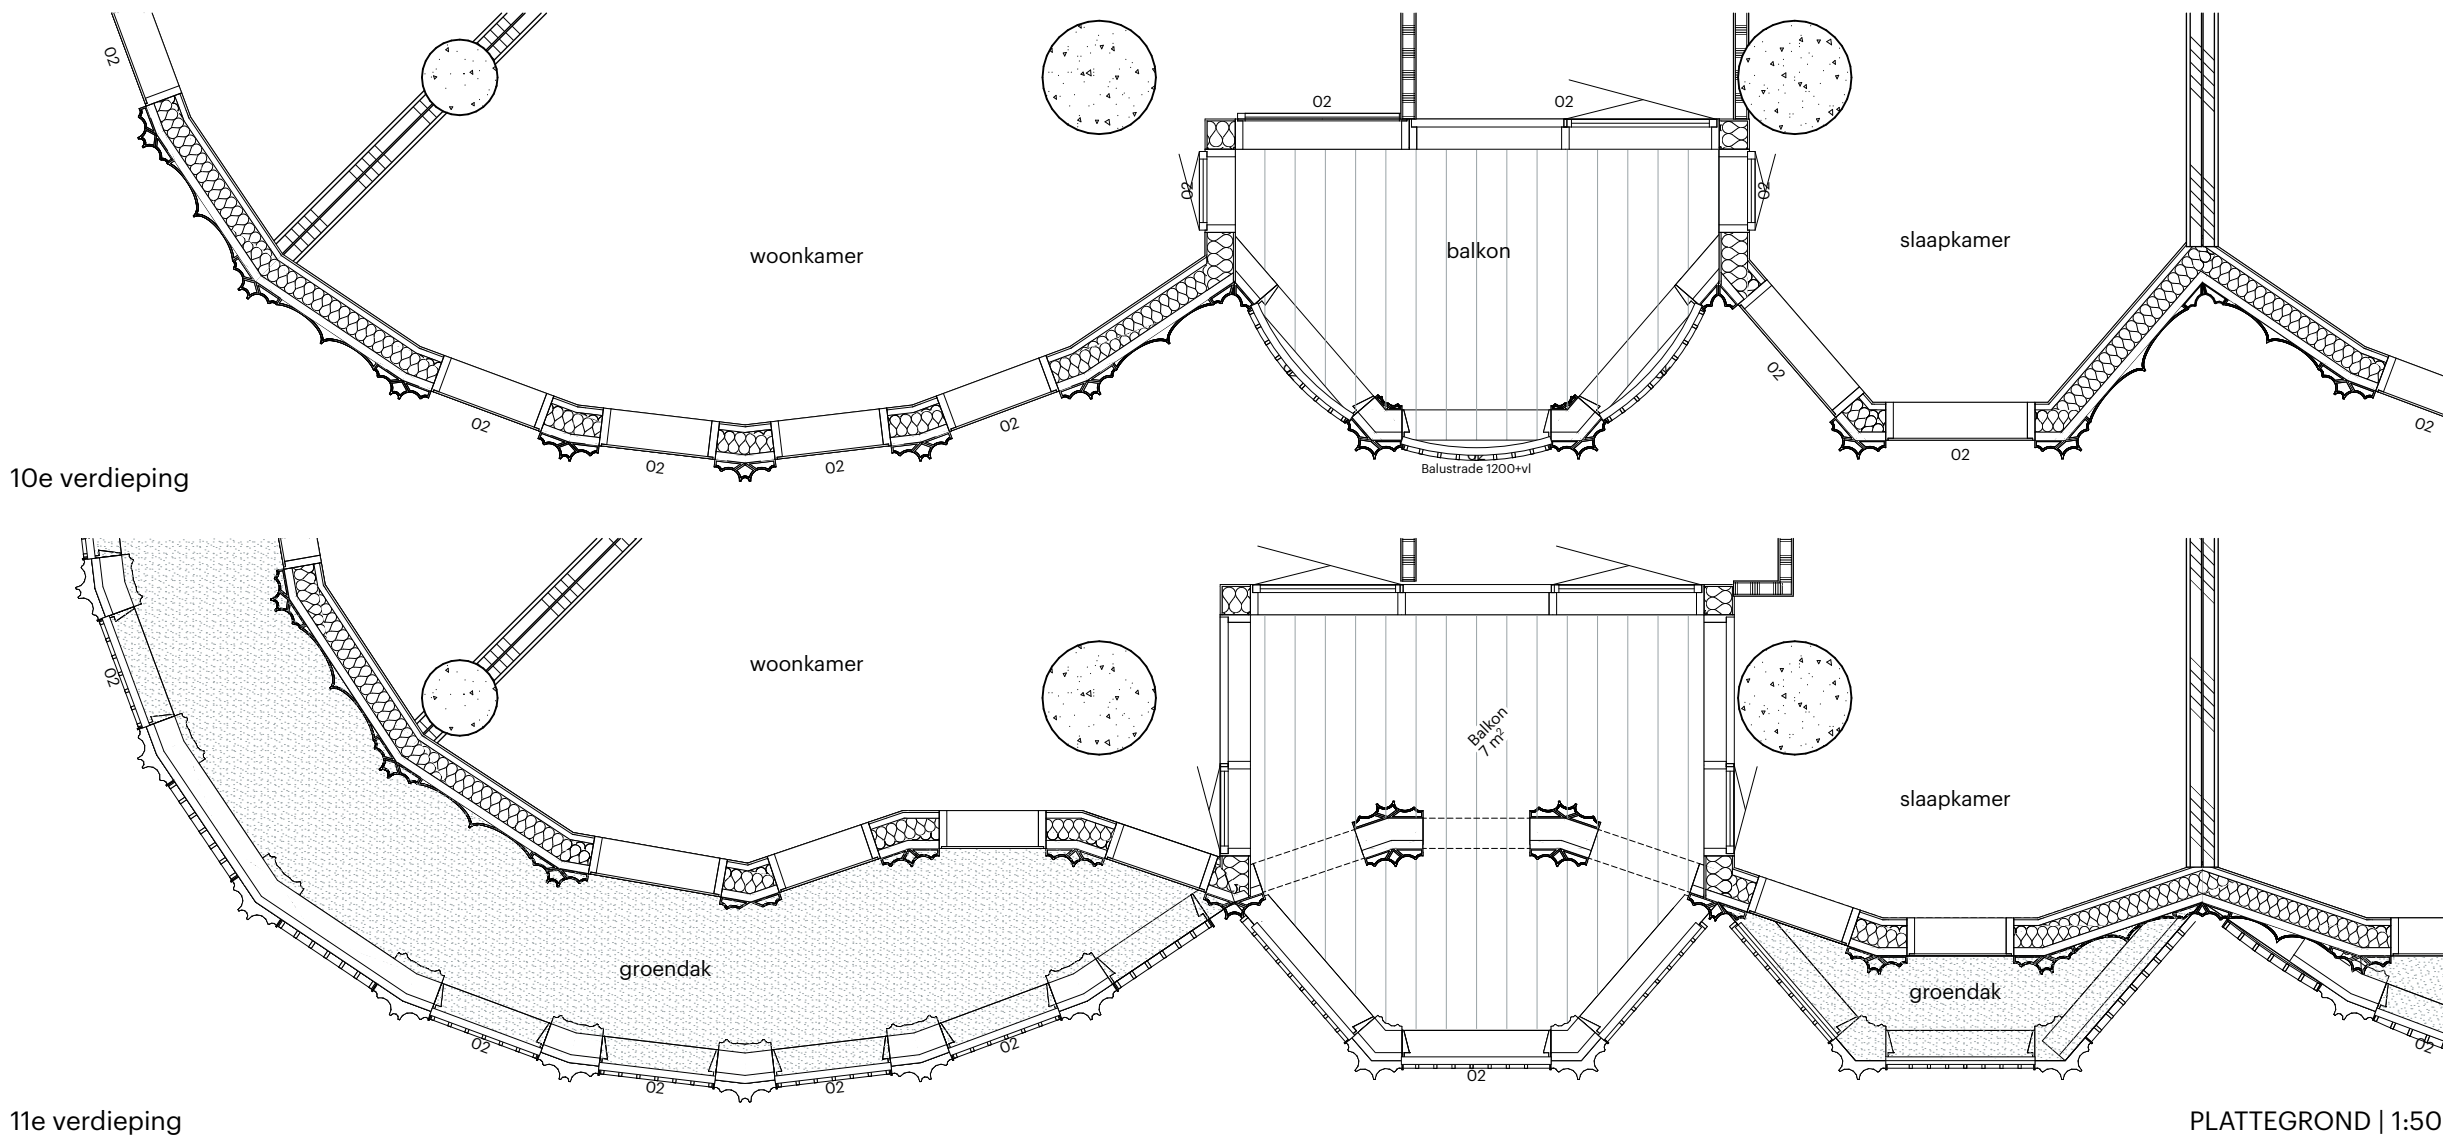

PLATTEGROND | 1:50

sh p

POWERHOUSE

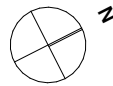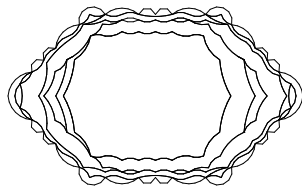

- Materialisatie**
- aluminium geanodiseerd kleur: champagne licht
 - aluminium geanodiseerd kleur: champagne donker
 - aluminium geanodiseerd kleur: zilver, grijs
 - natuursteen travertin kleur: beige, grijs
 - natuursteen travertin kleur: goud, geel
 - aluminium geanodiseerd kleur: antraciet
 - aluminium geanodiseerd kleur: licht grijs

Project
1741 Rijnkade Codrico Toren

Fase
OV - Omgevingsvergunning

Formaat
594,0 x 420,0

Datum
14-12-2023

Onderwerp
Fragment gevel


Opdrachtgever
RED Company

Status
DEFINITIEF


Schaal

Revisie Datum


OV.T.0402

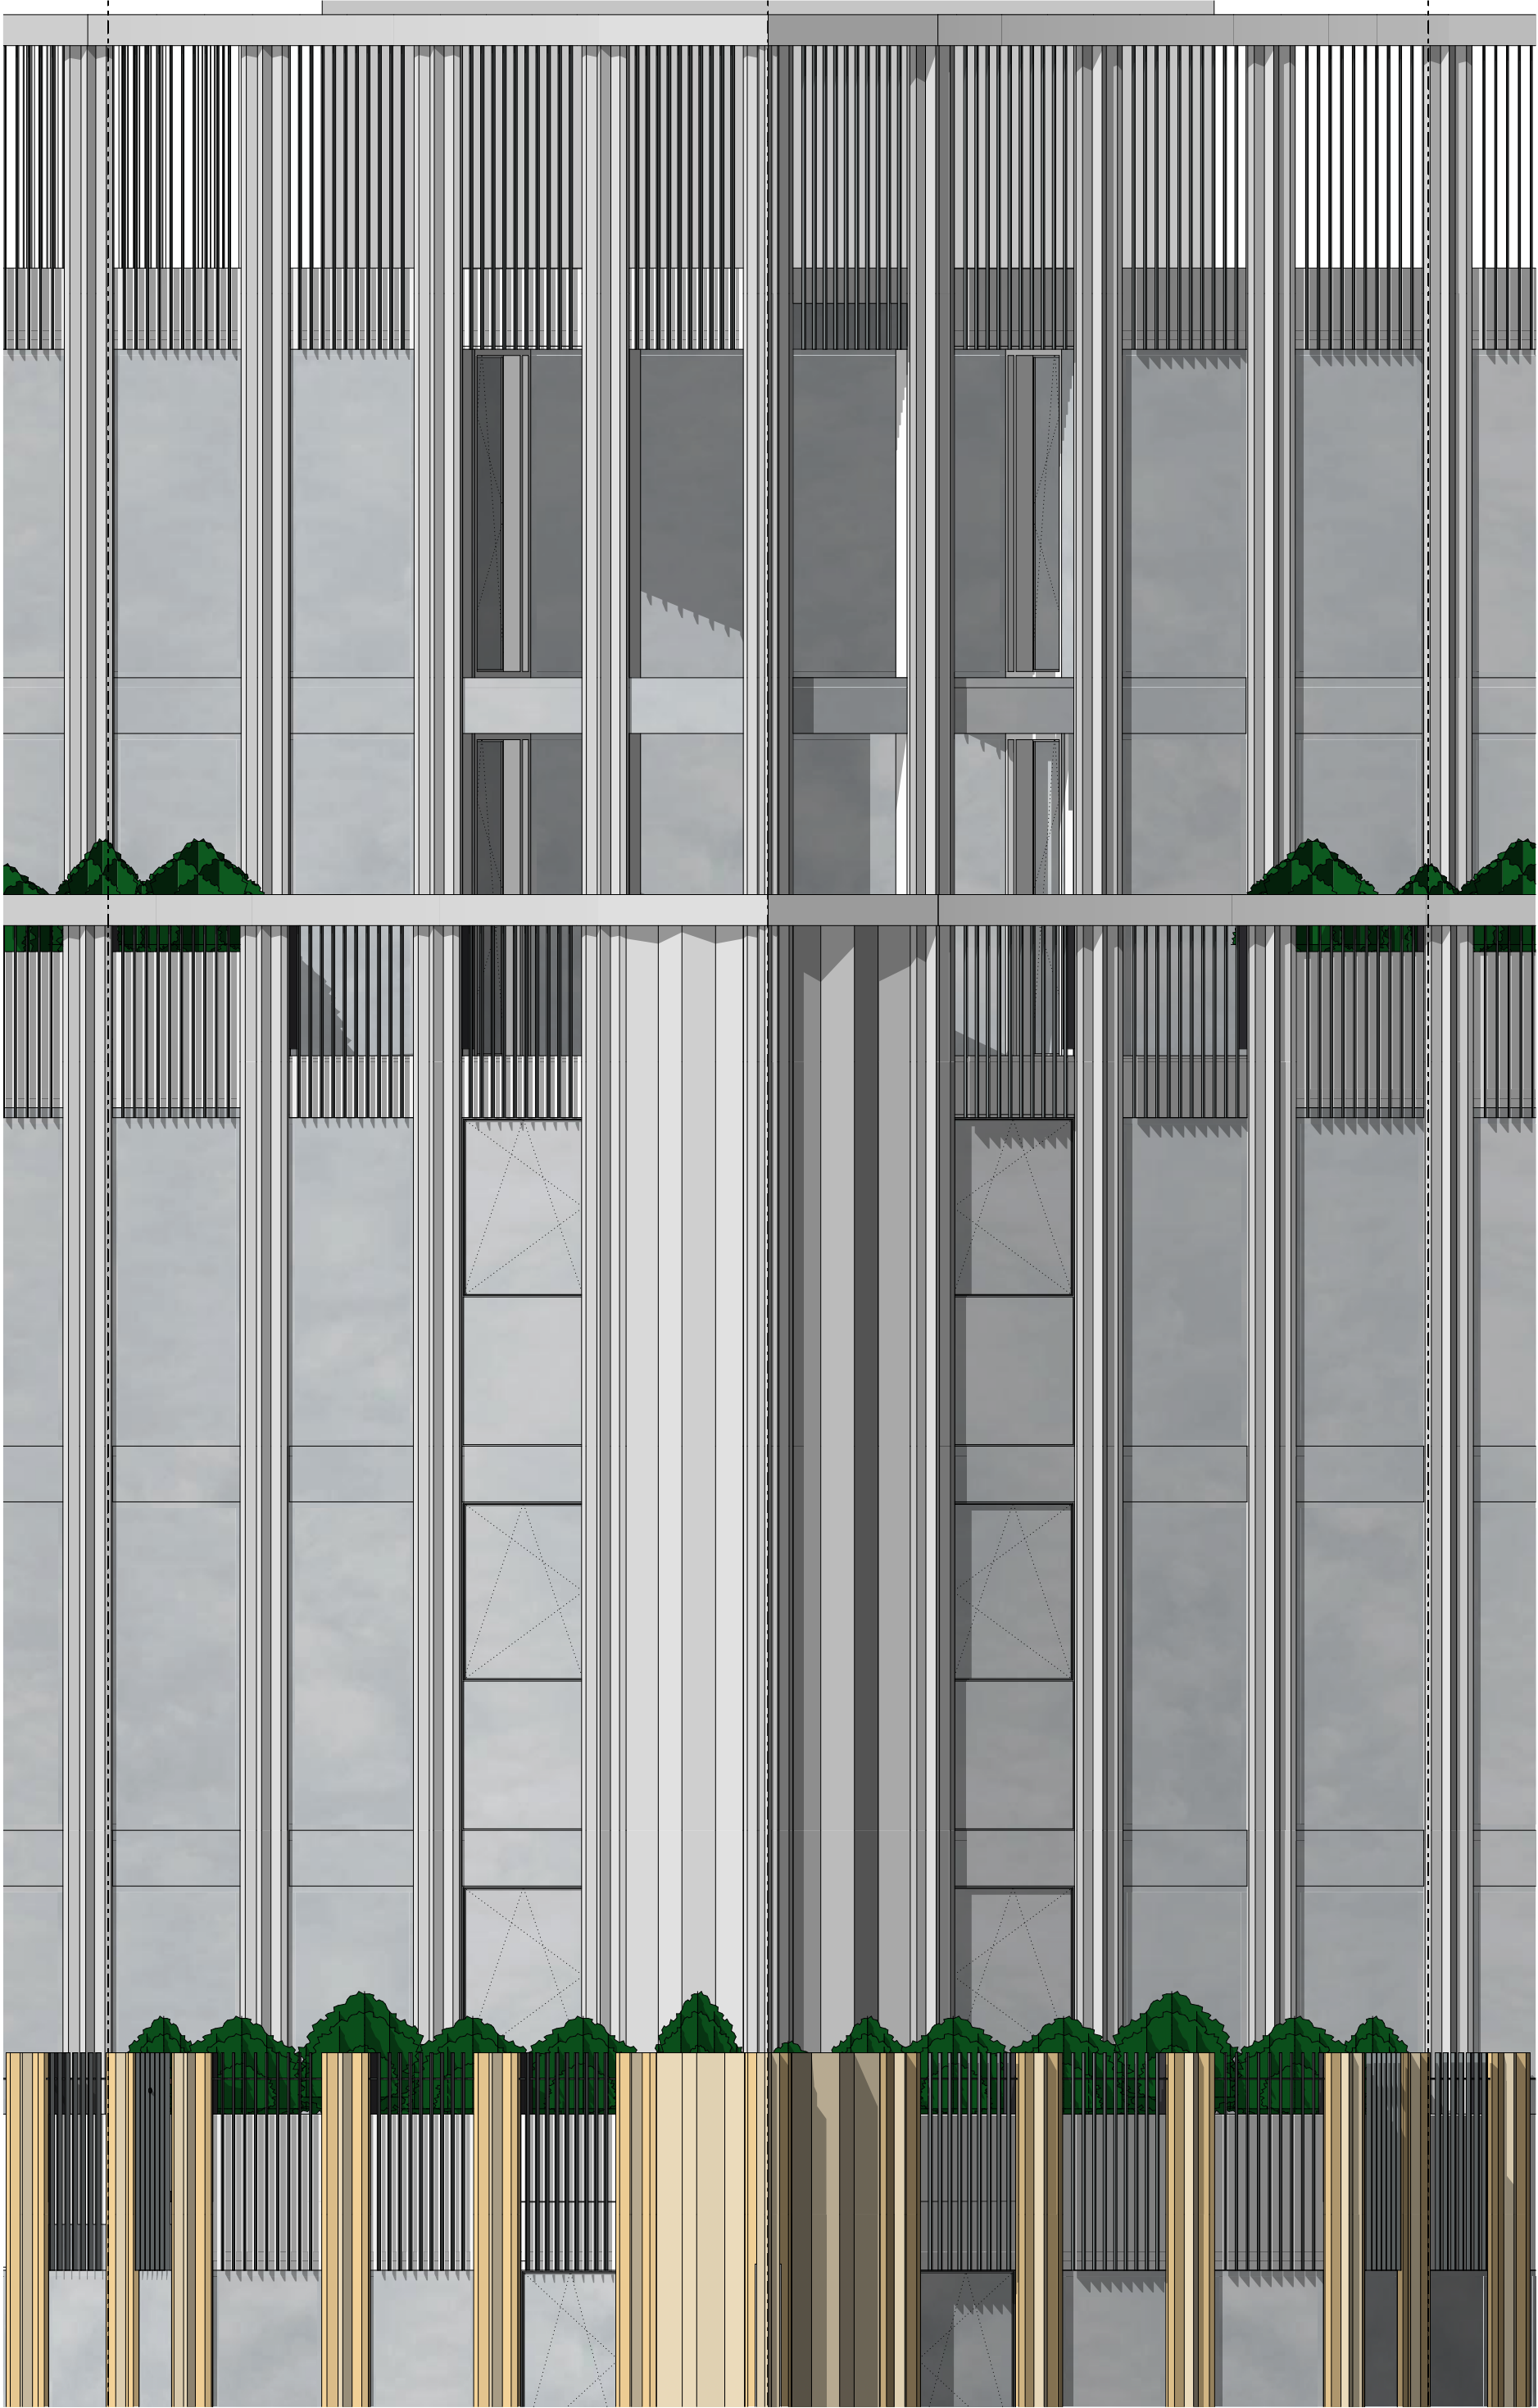

GEVELAANZICHT | 1:50

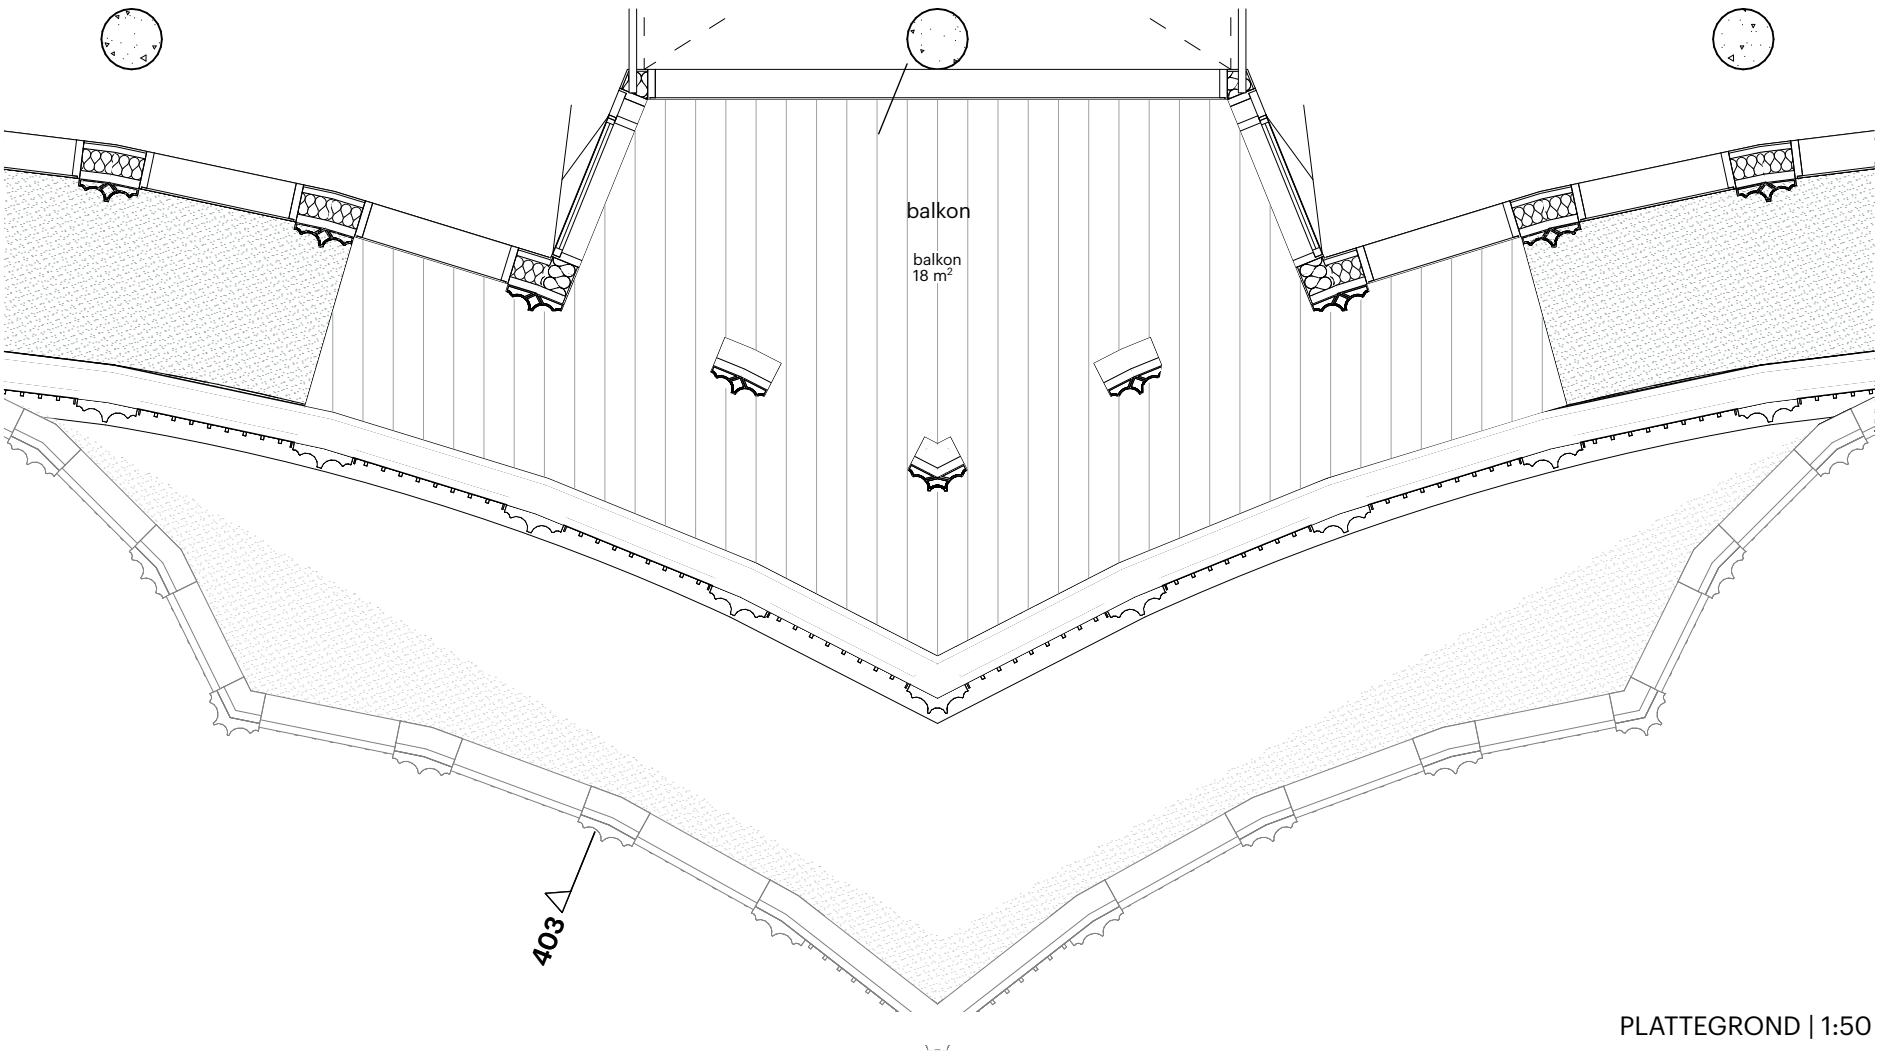


PLATTEGROND | 1:50

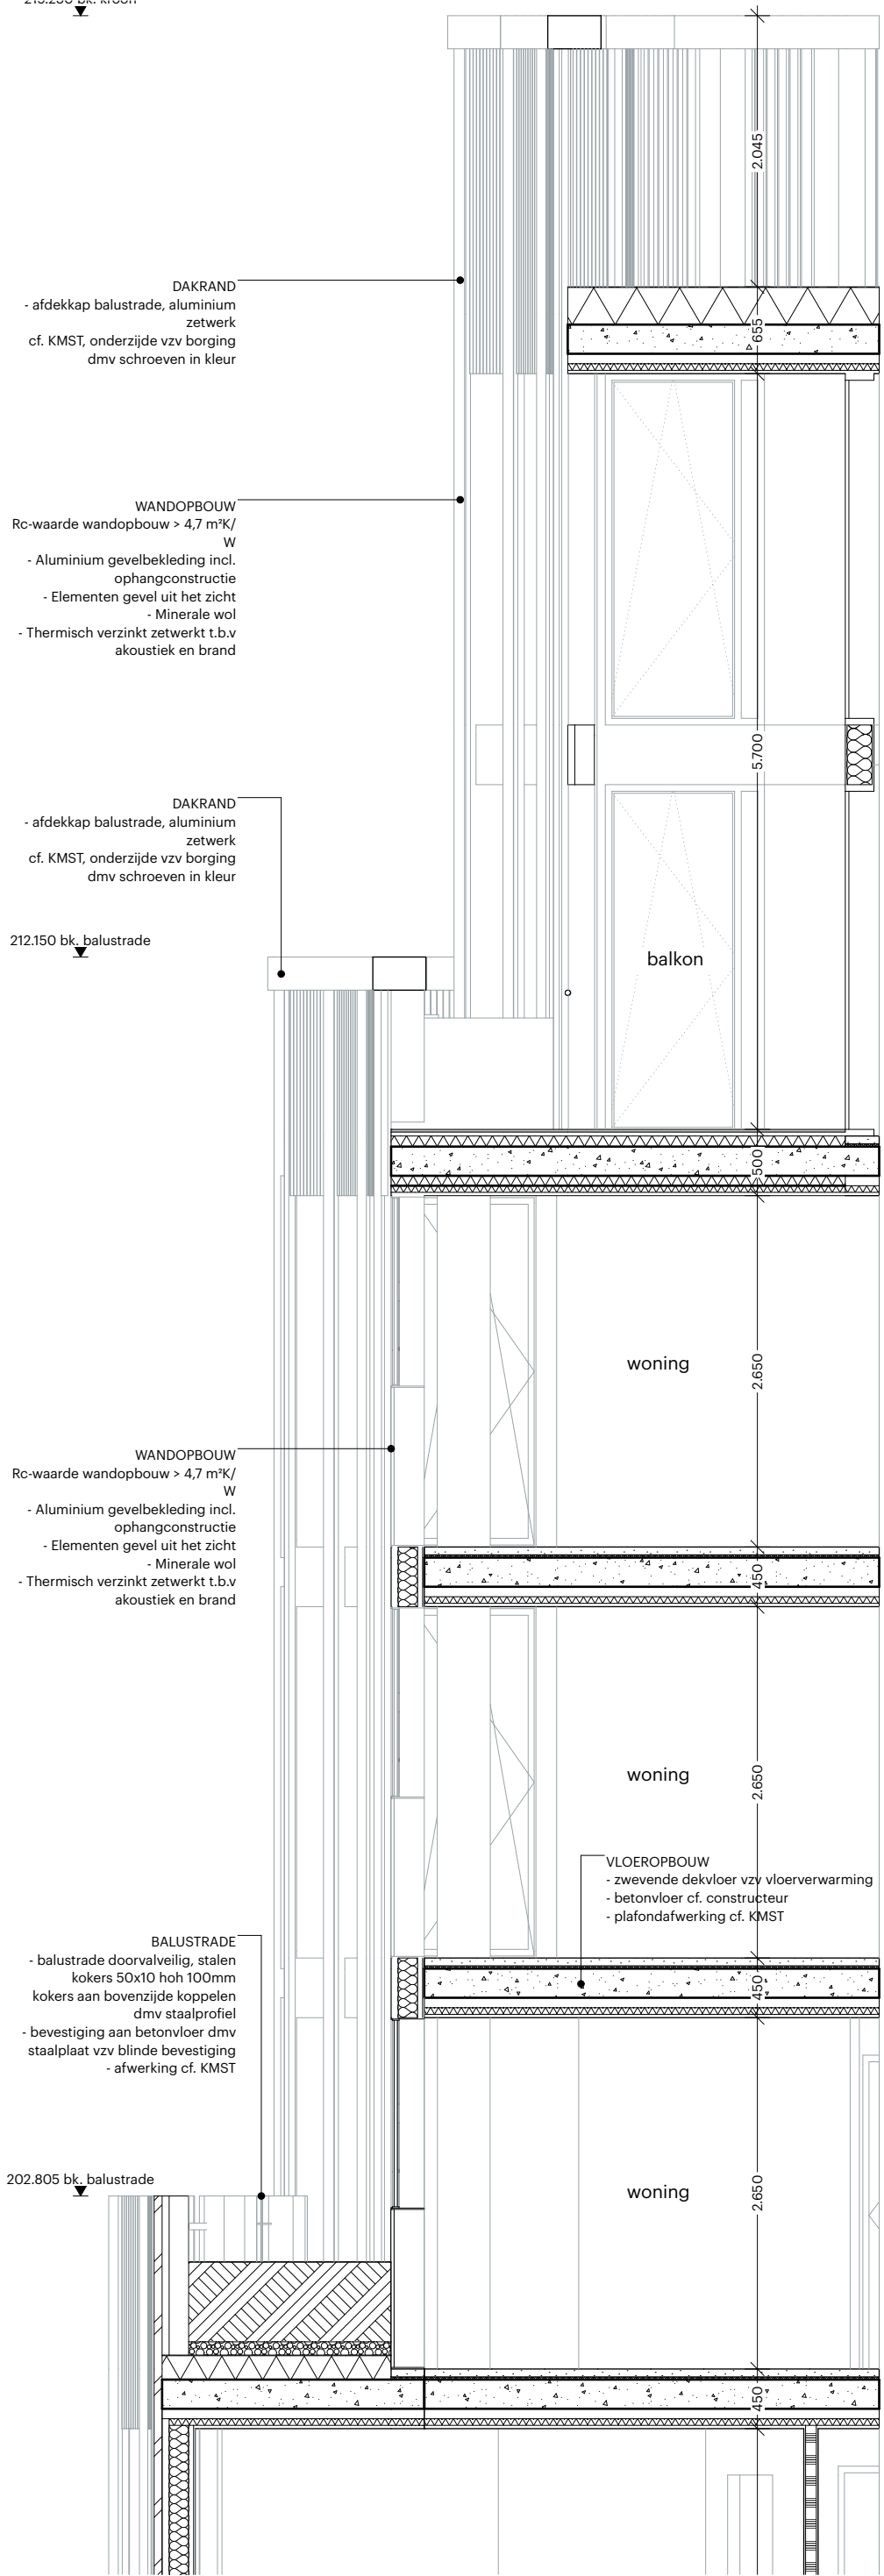


DOORSNEDE | 1:50

Materialisatie


- aluminium geanodiseerd kleur: champagne licht
- aluminium geanodiseerd kleur: champagne donke
- aluminium geanodiseerd kleur: zilver, grijs
- natuursteen travertin kleur: beige, grijs
- natuursteen travertin kleur: goud, geel
- aluminium geanodiseerd kleur: antraciet
- aluminium geanodiseerd kleur: licht grijs

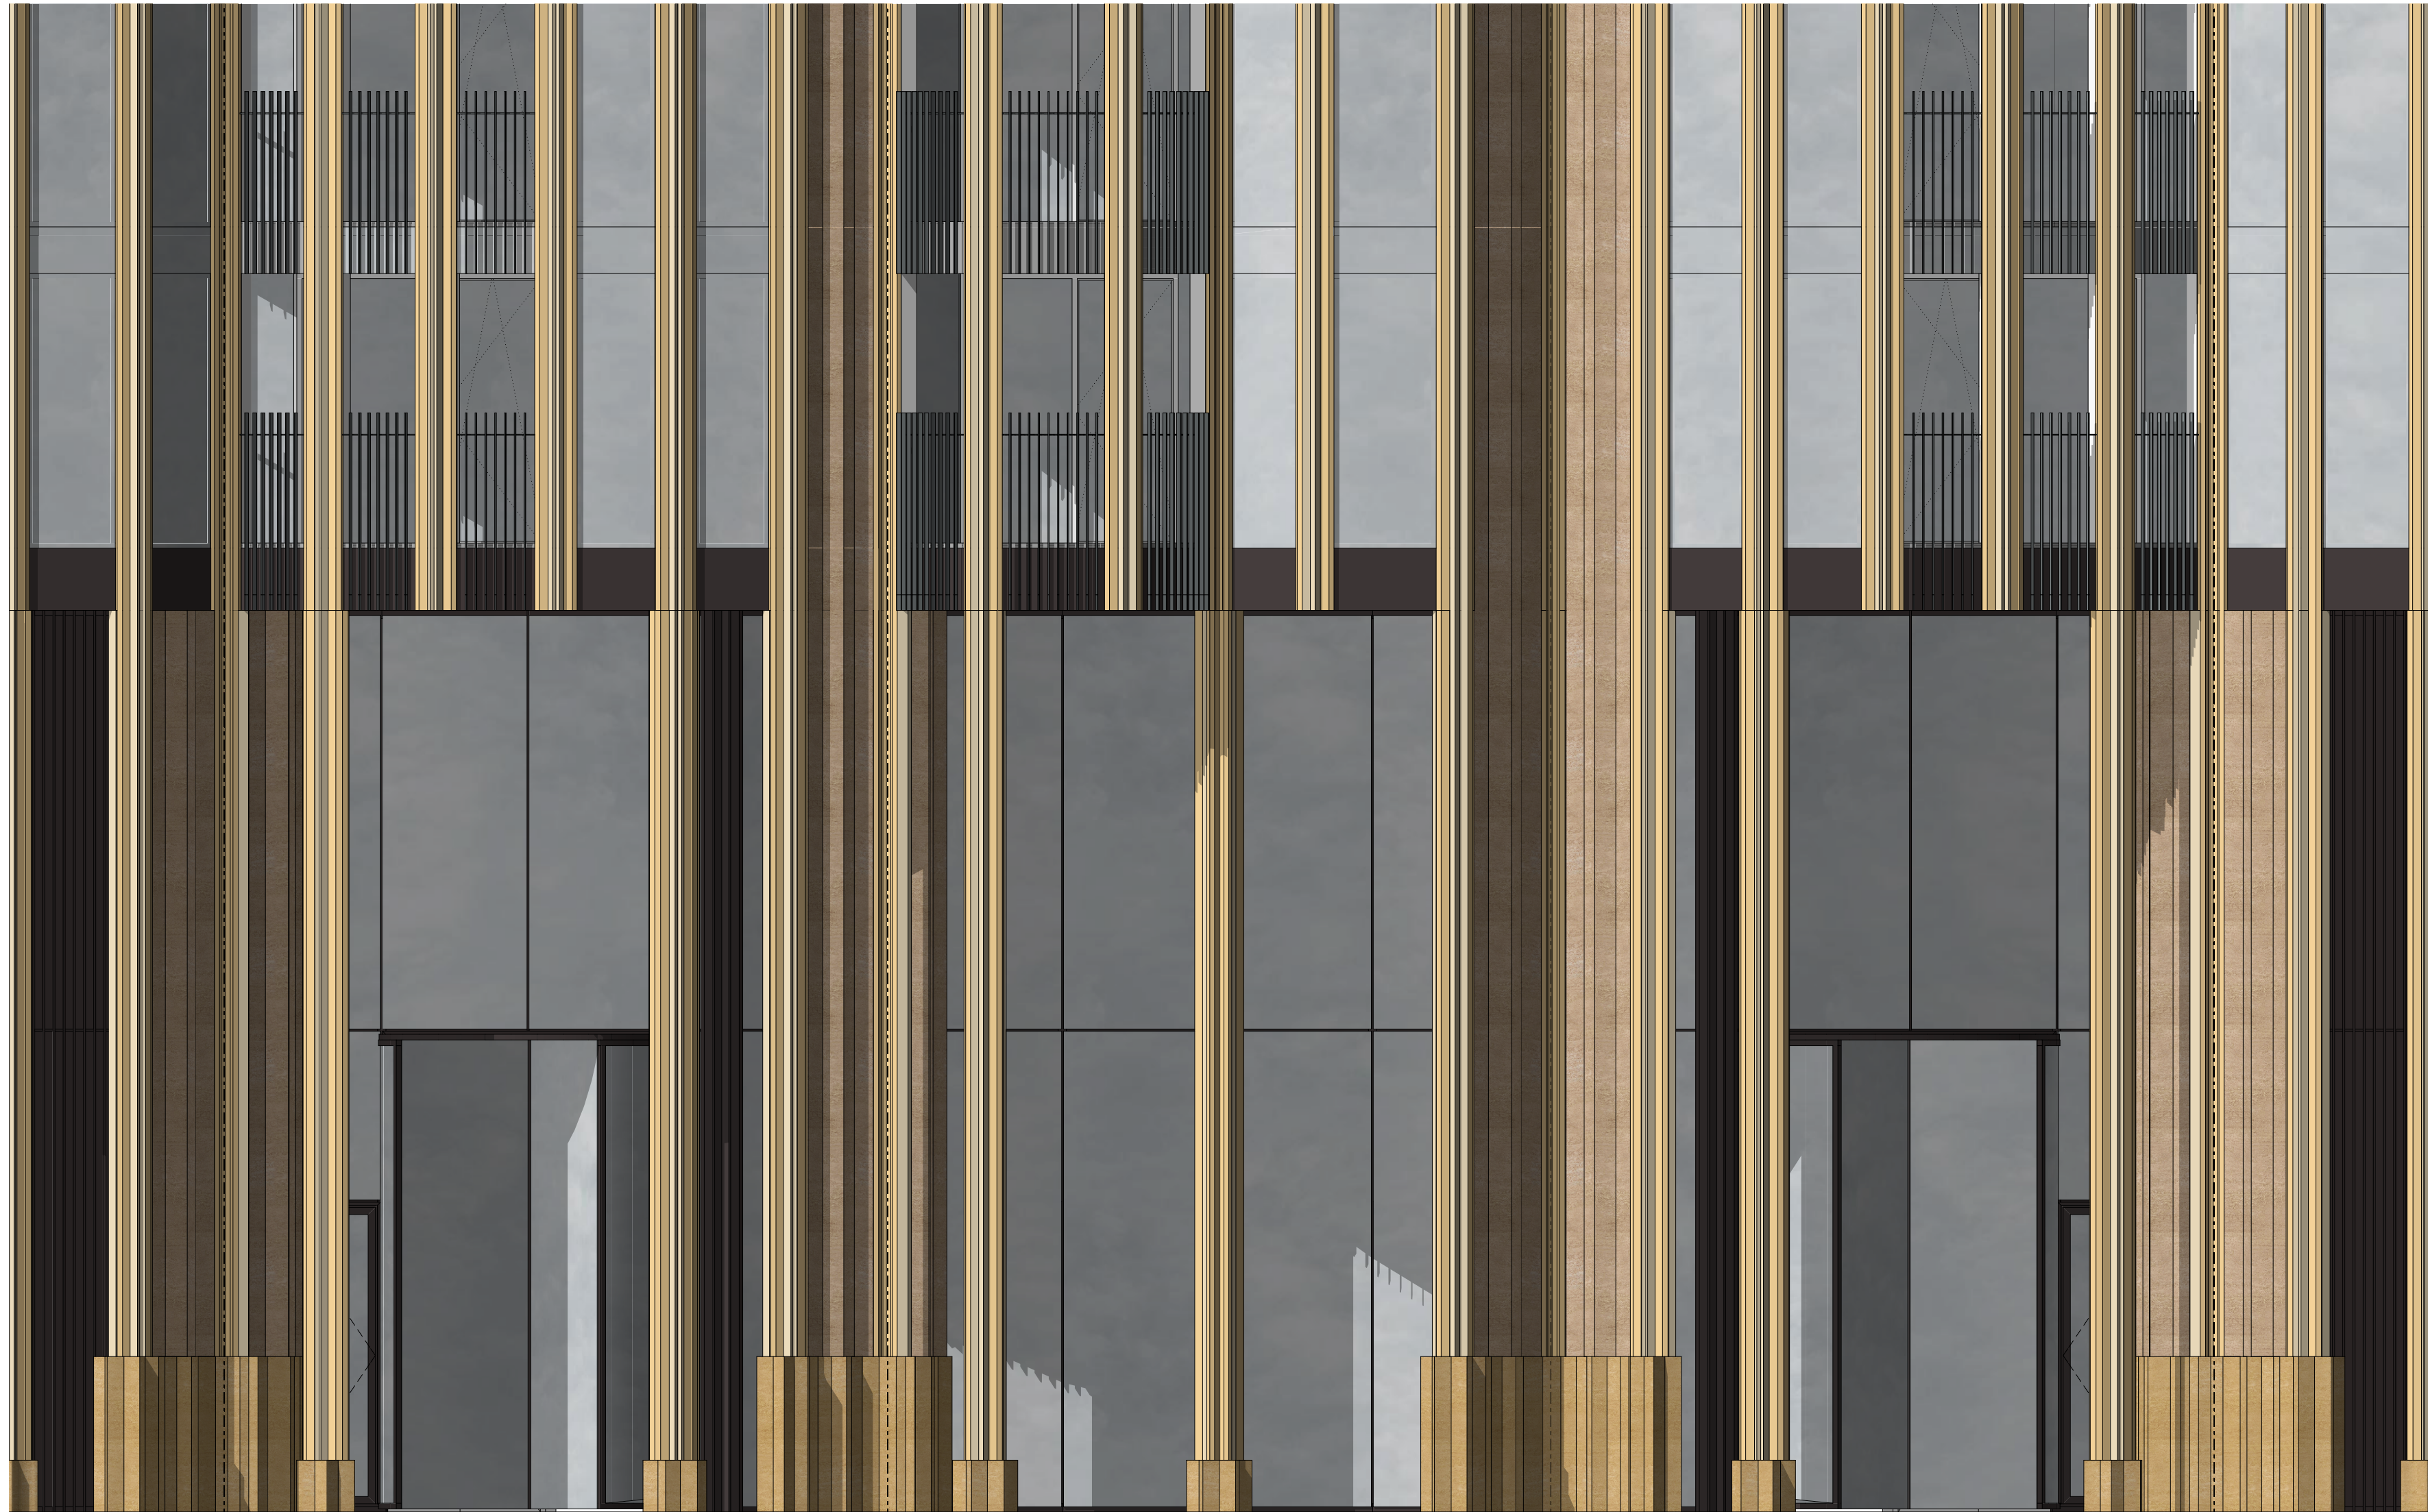

GEVELAANZICHT | 1:50

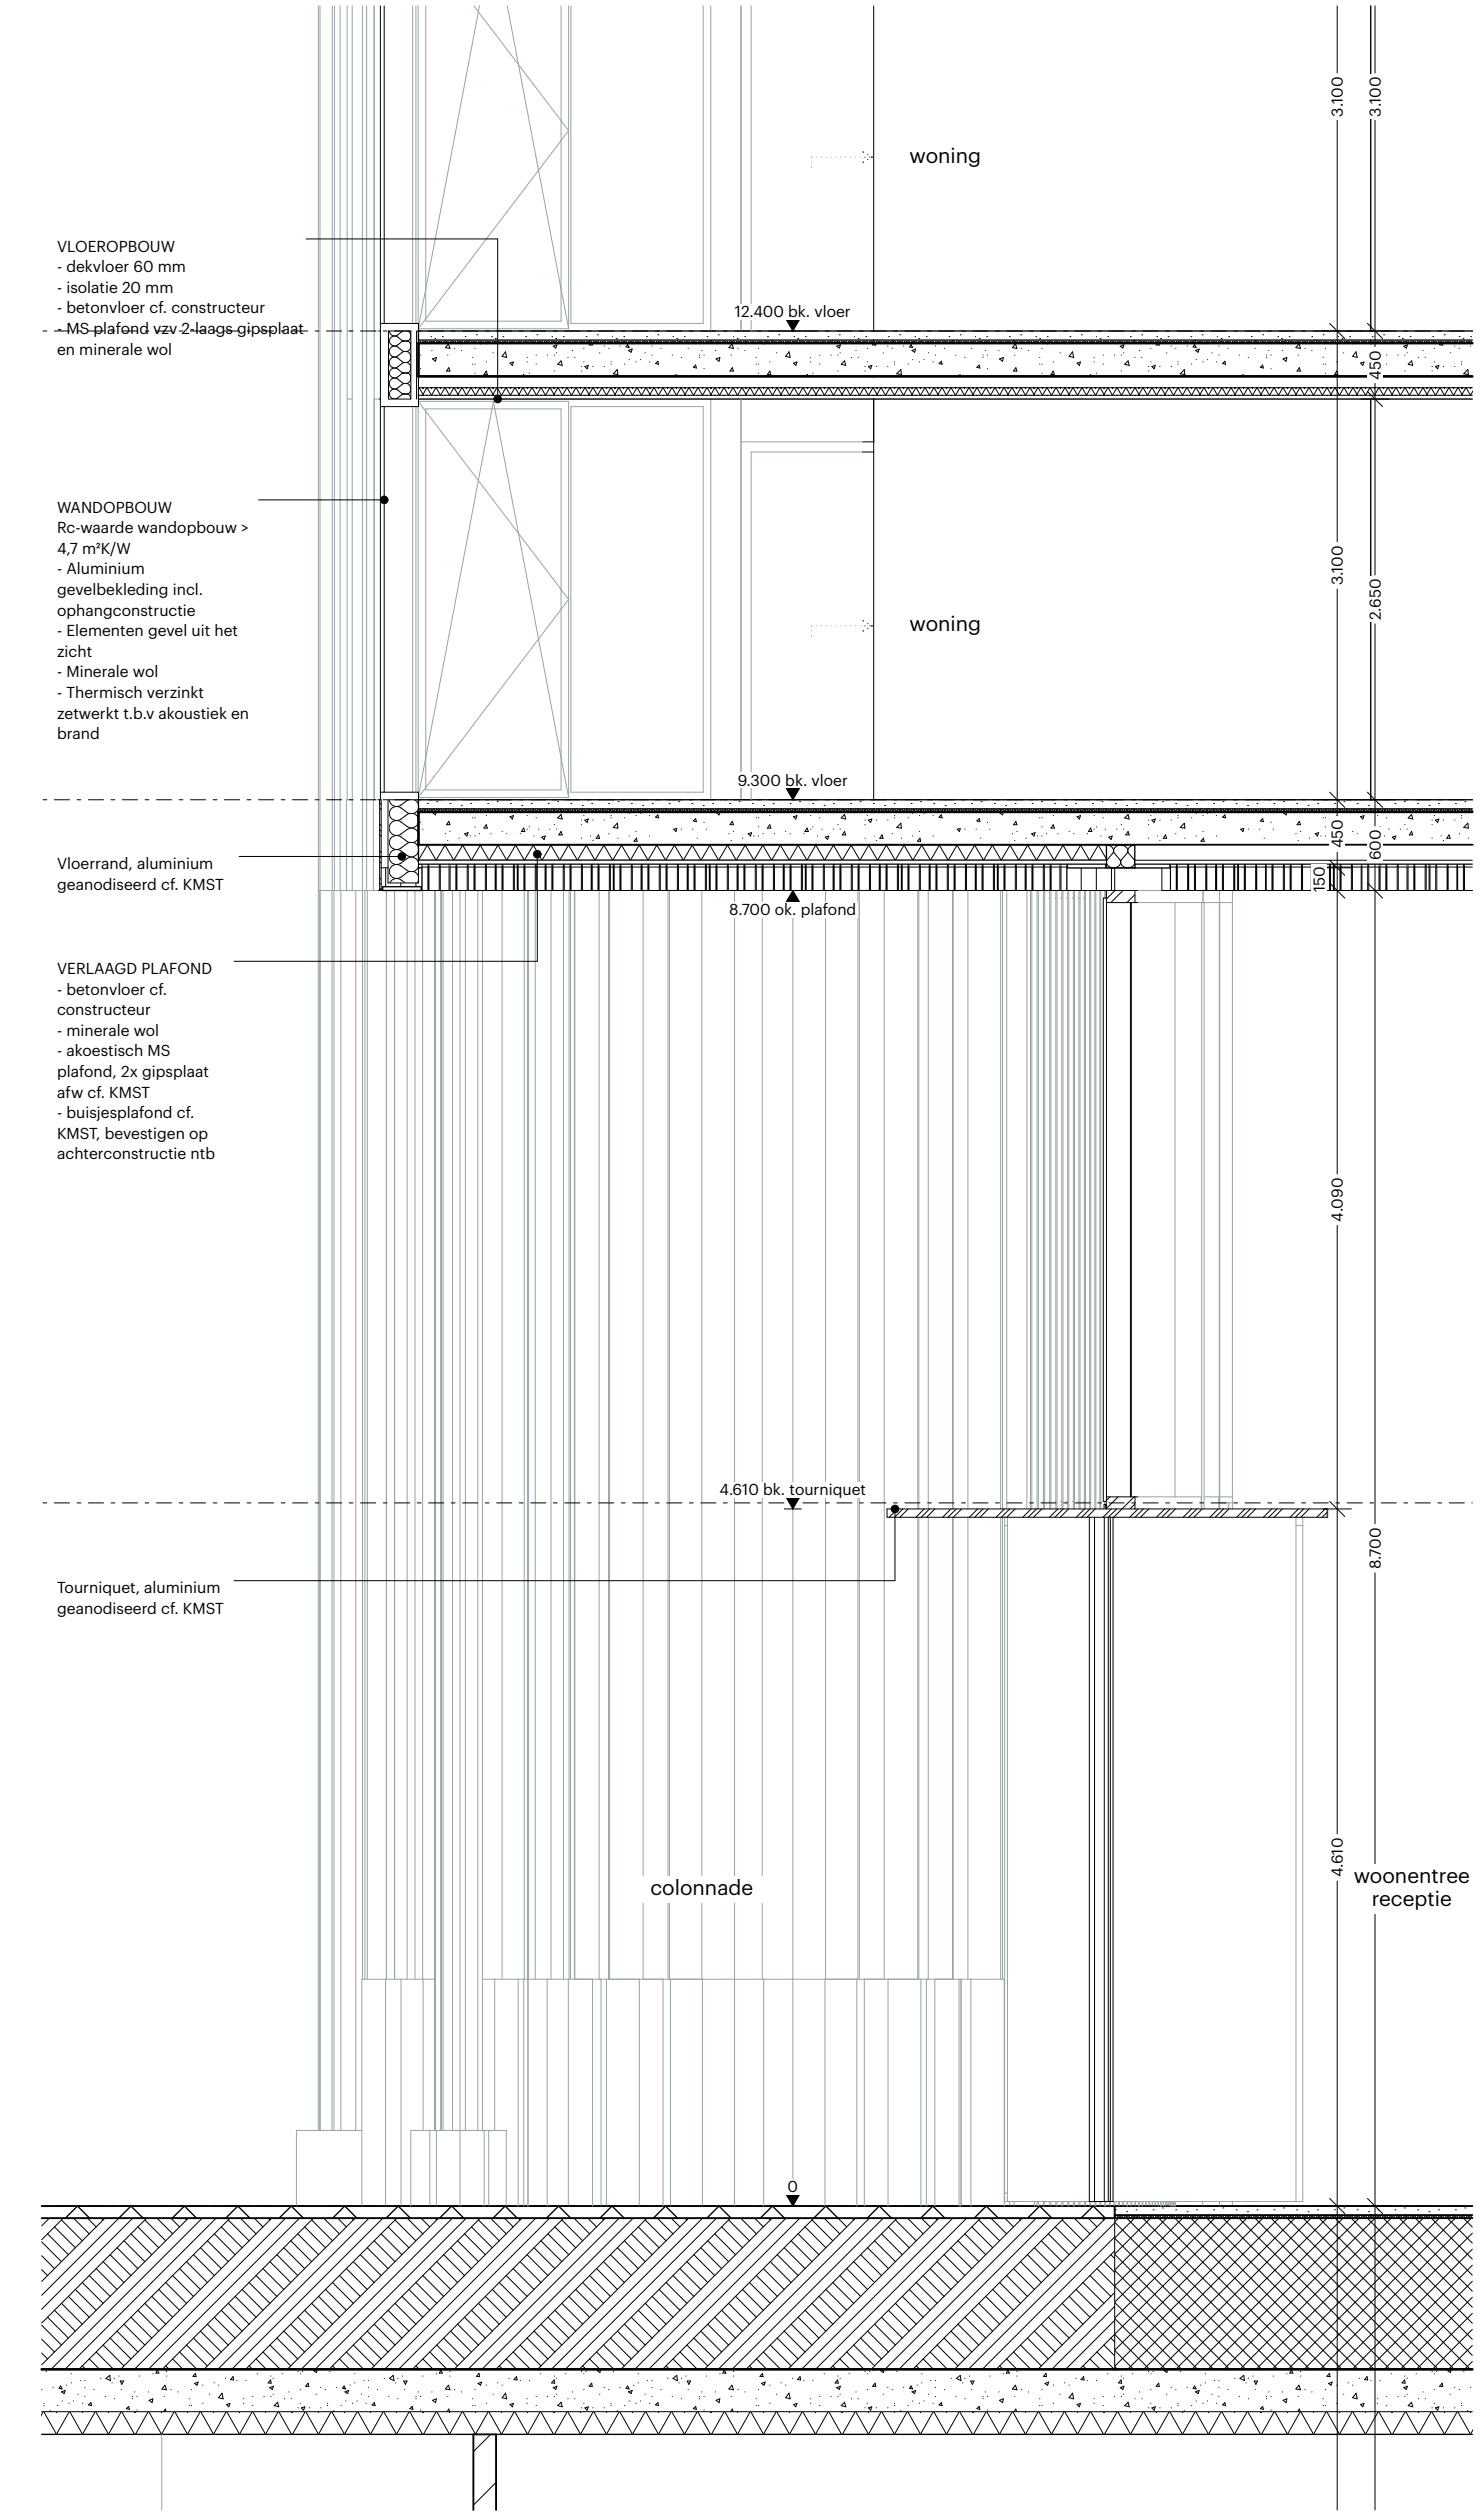


DOORSNEDE | 1:50

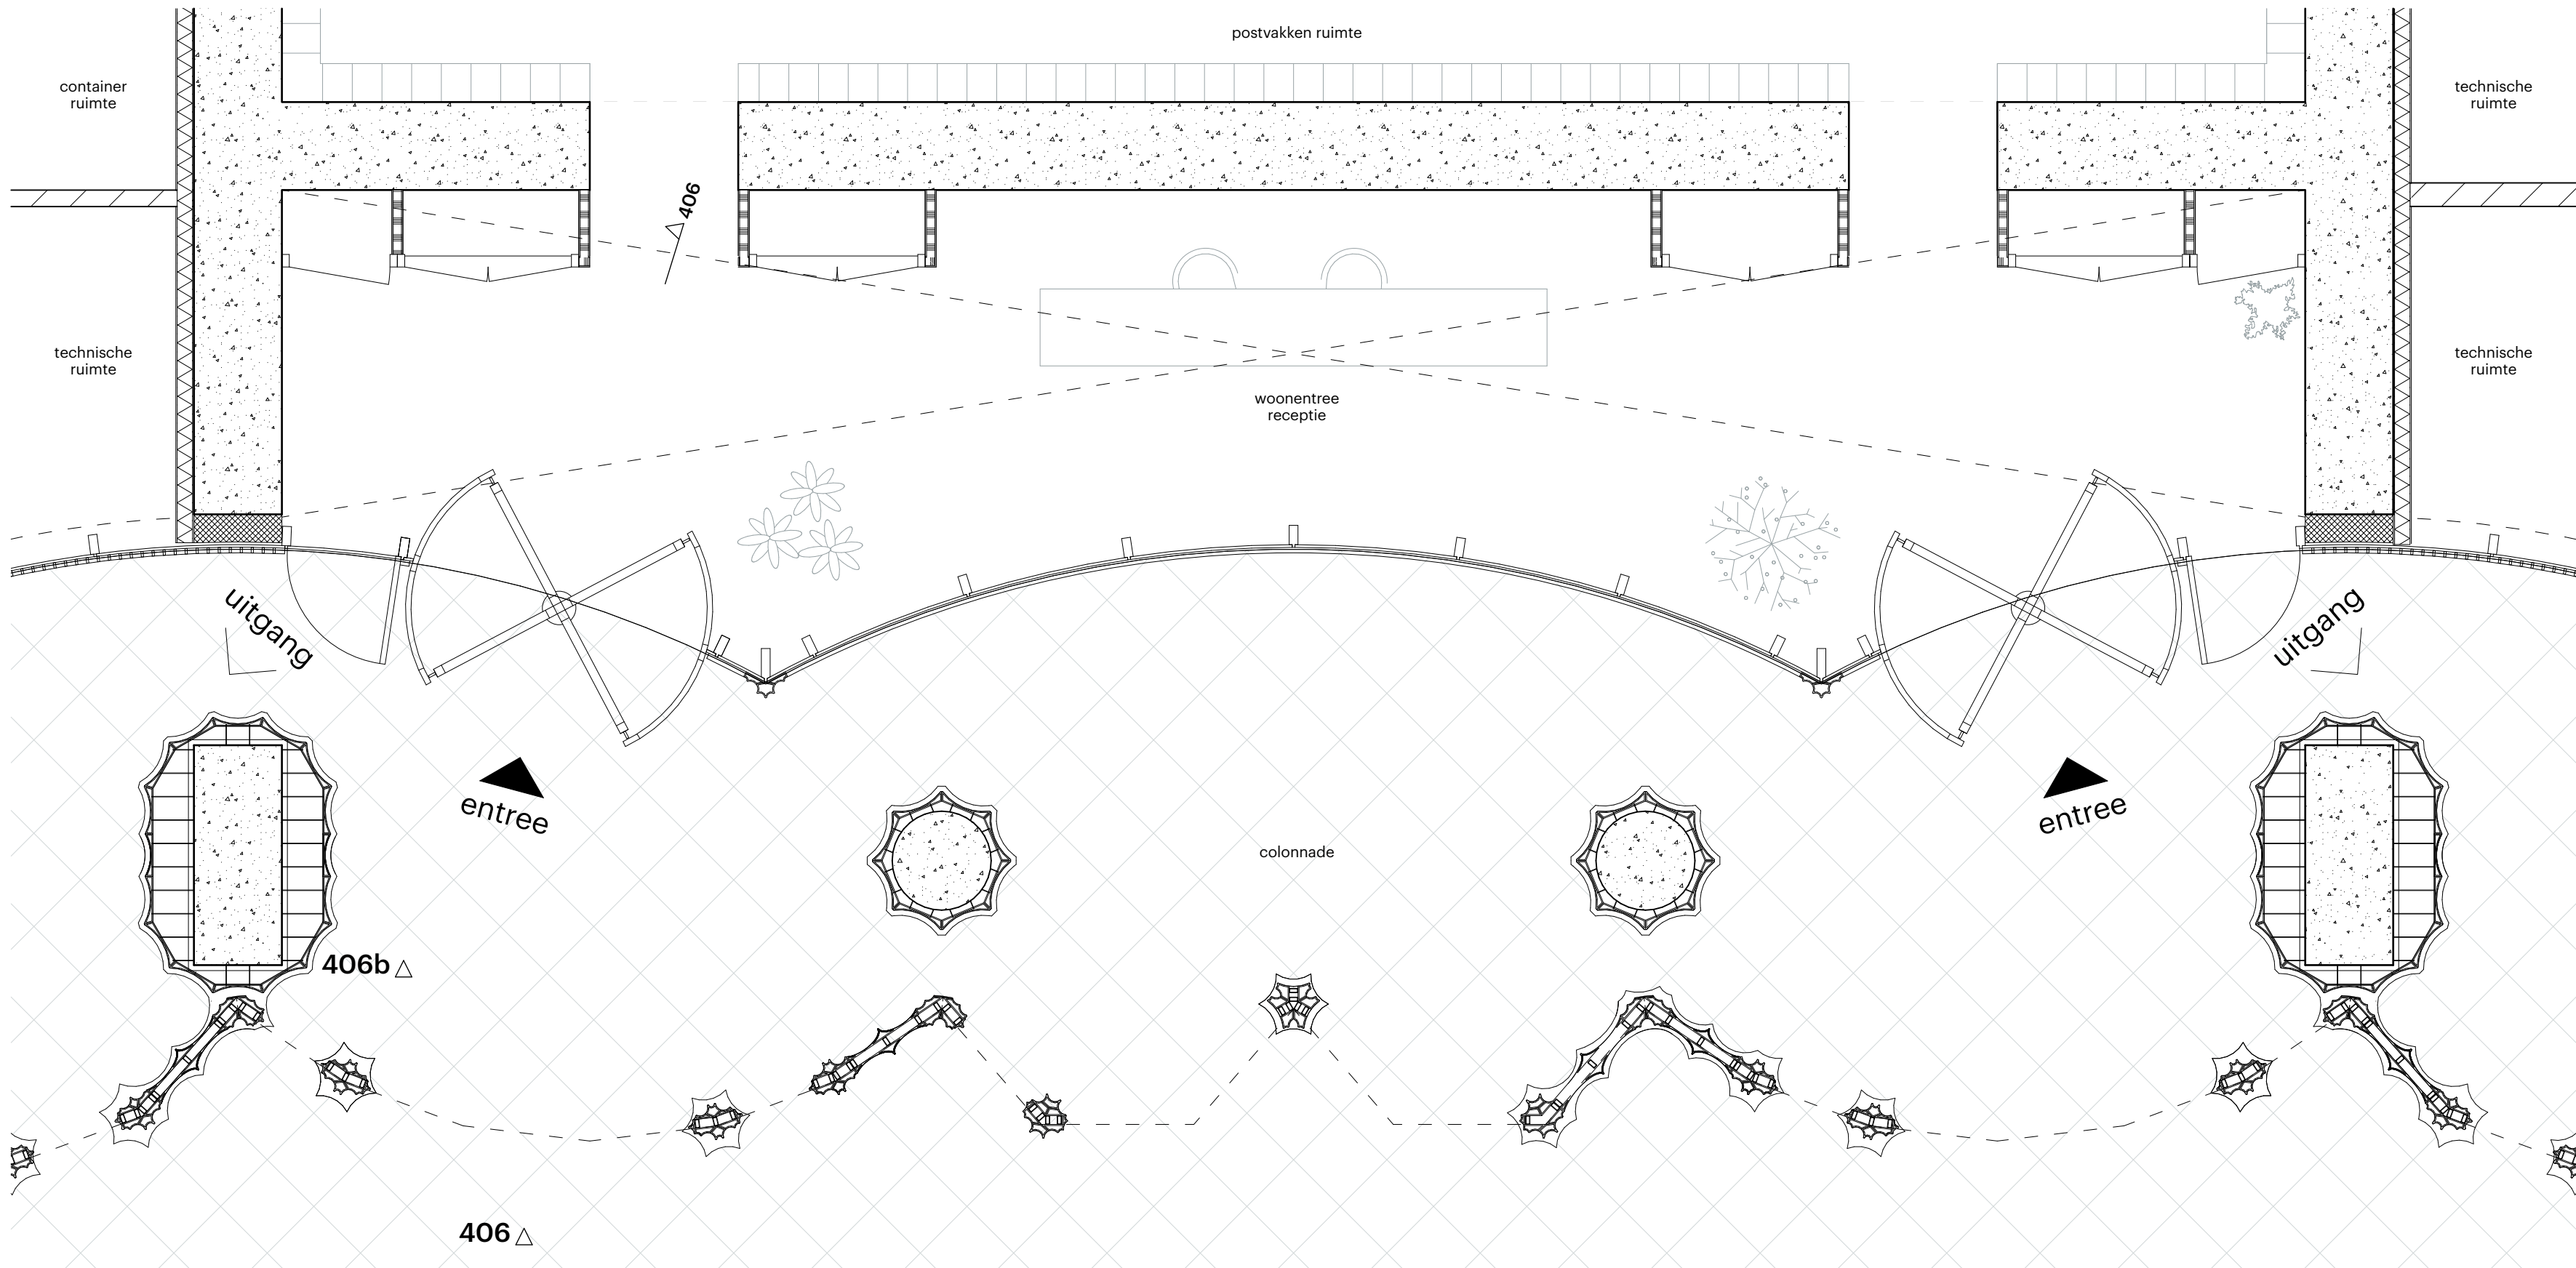

PLATTEGROND | 1:50

sh p POWERHOUSE

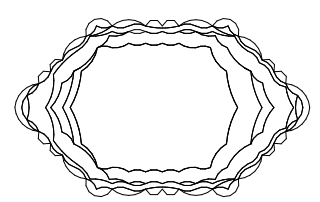

Materialisatie	
	aluminium geanodiseerd kleur: champagne licht
	aluminium geanodiseerd kleur: champagne donker
	aluminium geanodiseerd kleur: zilver, grijs
	natuursteen travertijn kleur: beige, grijs
	natuursteen travertijn kleur: goud, geel
	aluminium geanodiseerd kleur: antraciet
	aluminium geanodiseerd kleur: licht grijs

Project
1741 Rijnkade Codrigo Toren

Fase
OV - Omgevingsvergunning

Formaat
841,0 x 594,0

Datum
14-12-2023

Onderwerp
Fragment entree


Opdrachtgever
RED Company

Status
DEFINITIEF


Schaal

Revisie Datum


OVT.0404

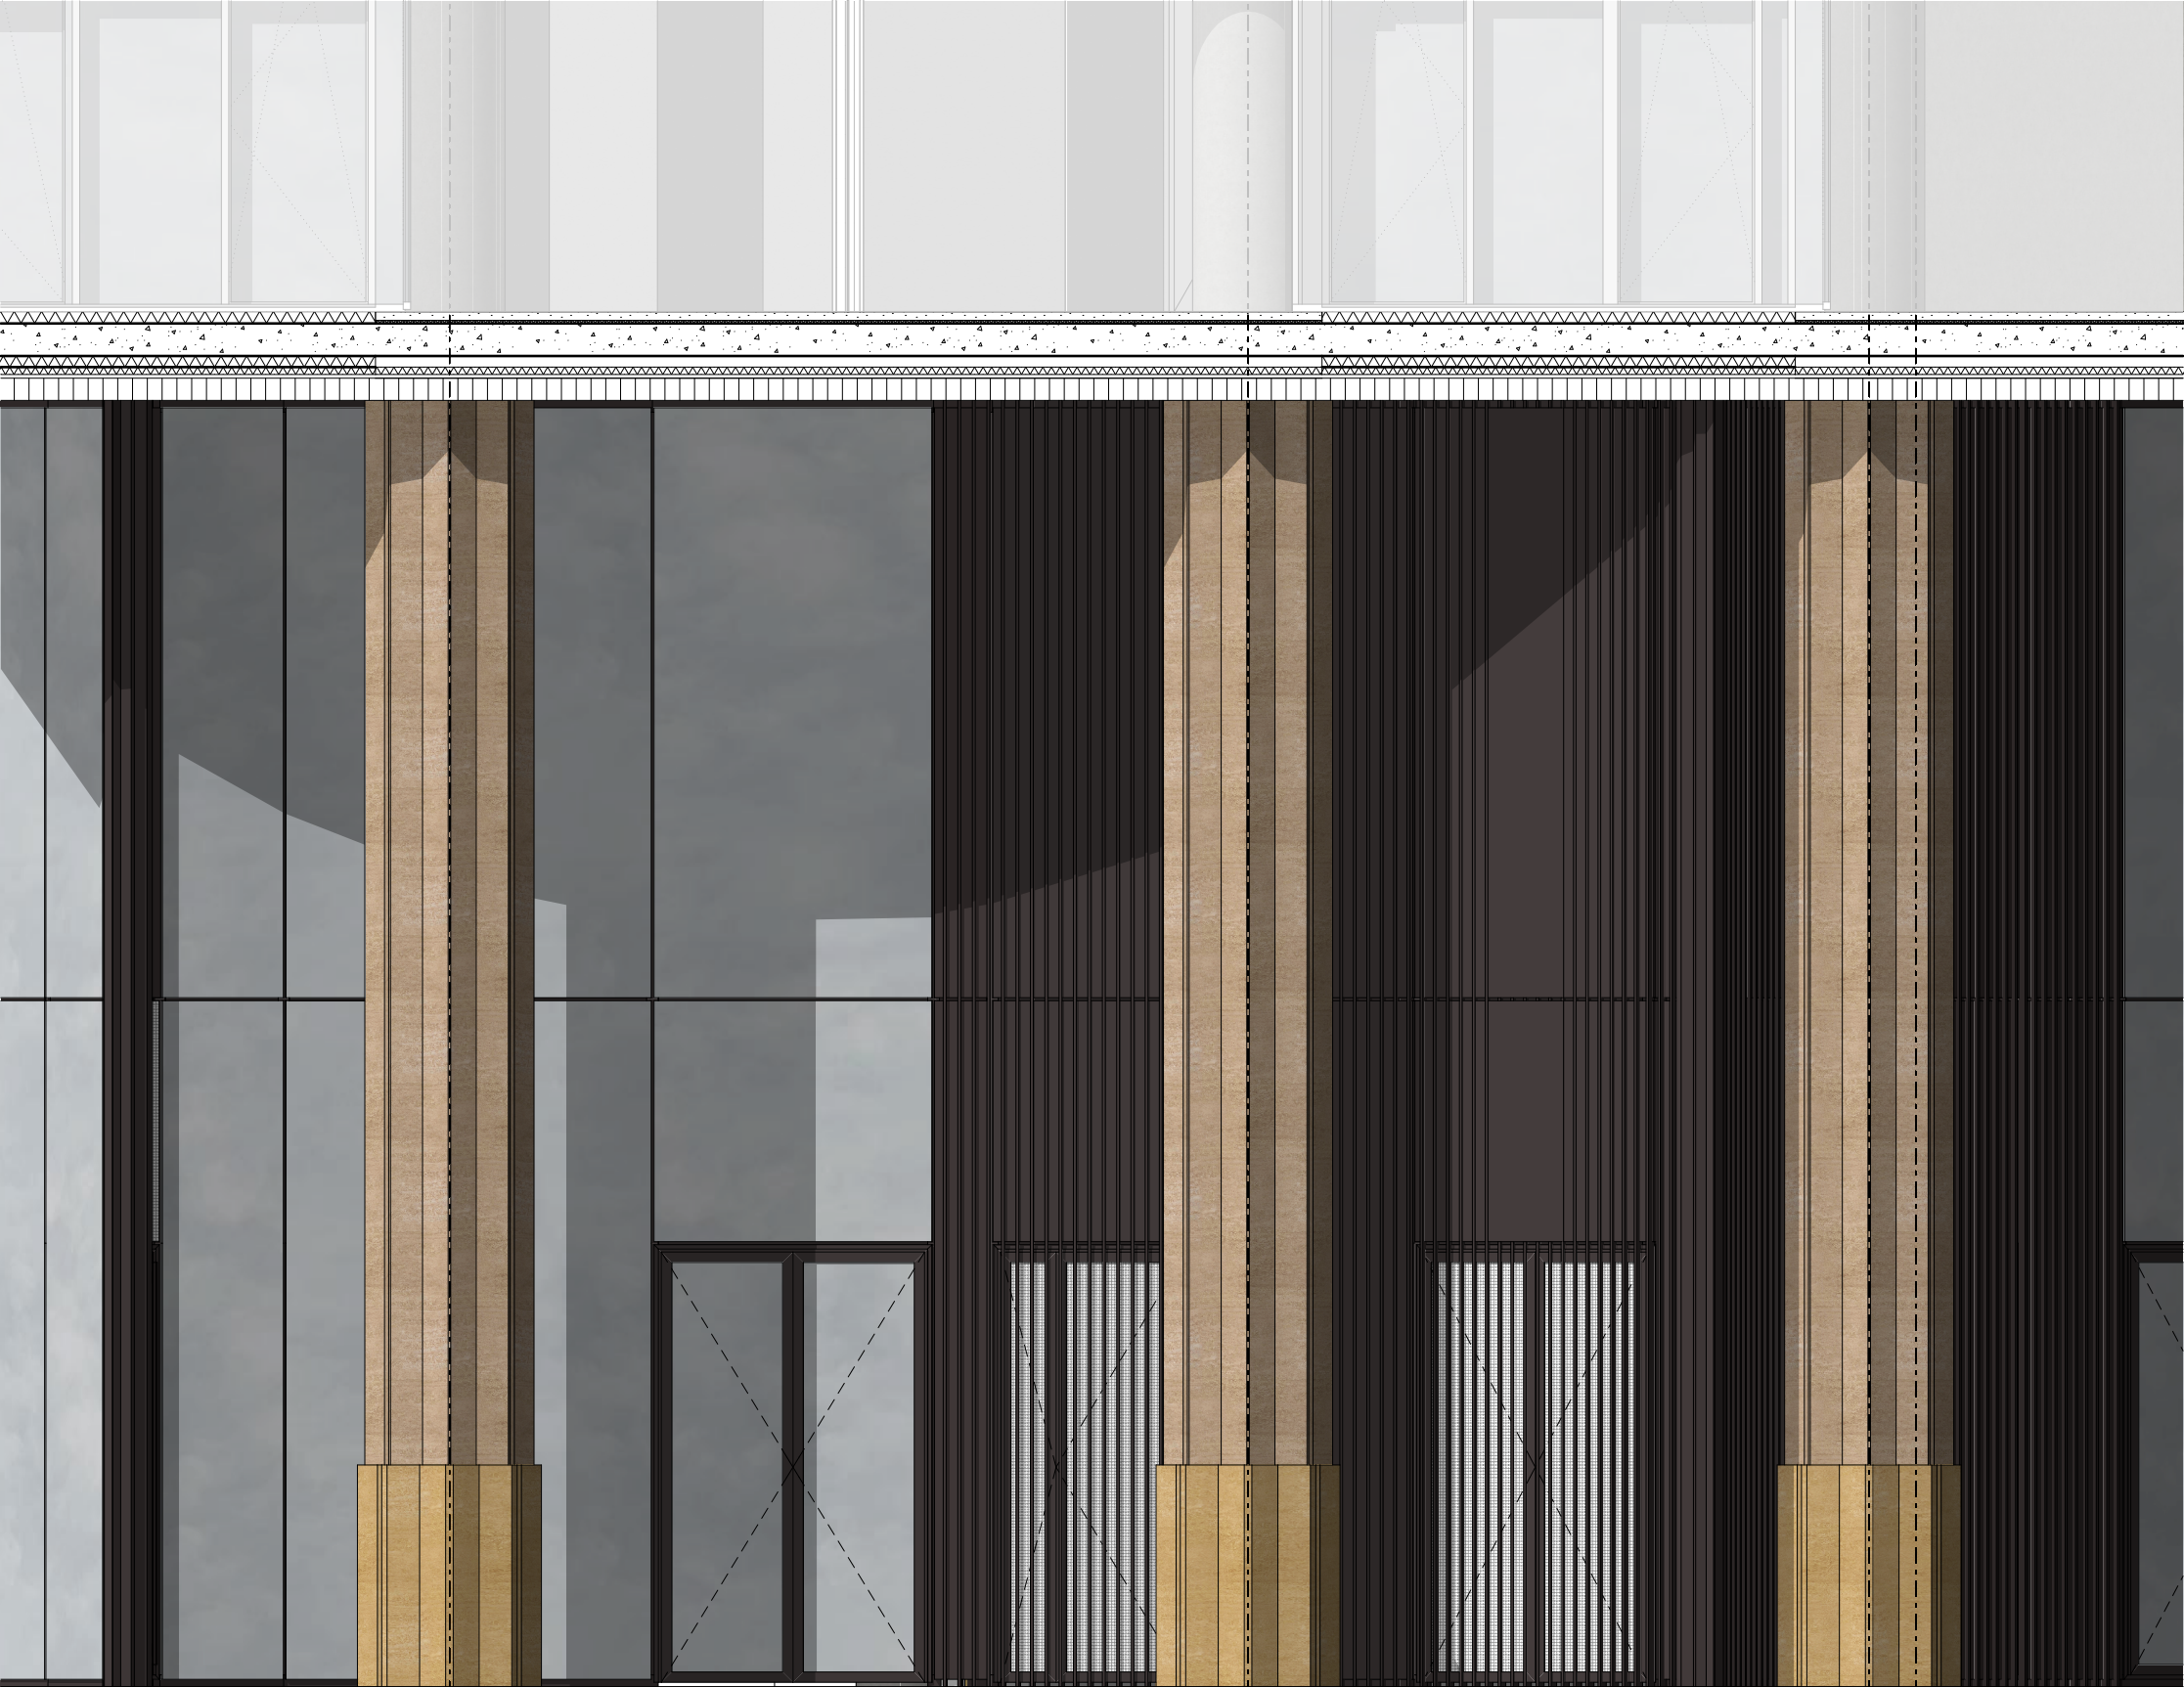

GEVELAANZICHT | 1:50

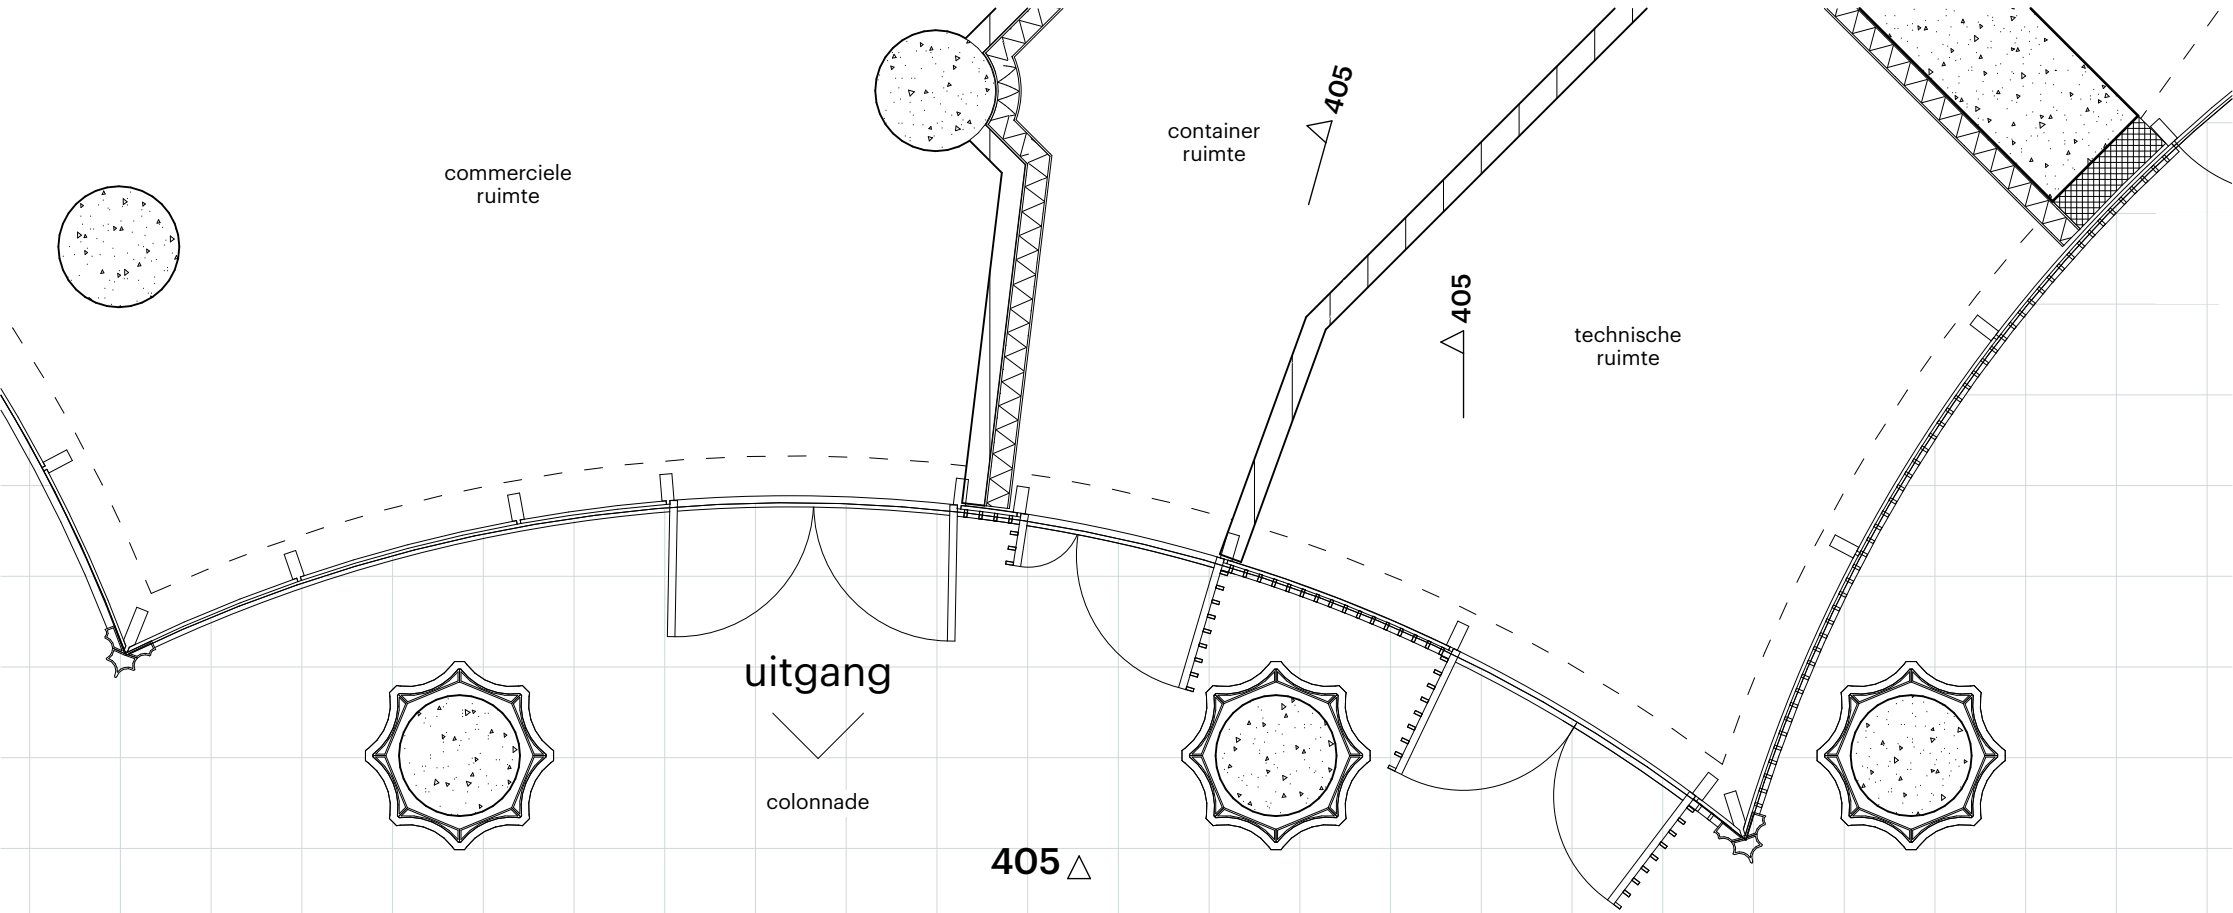



PLATTEGROND | 1:50

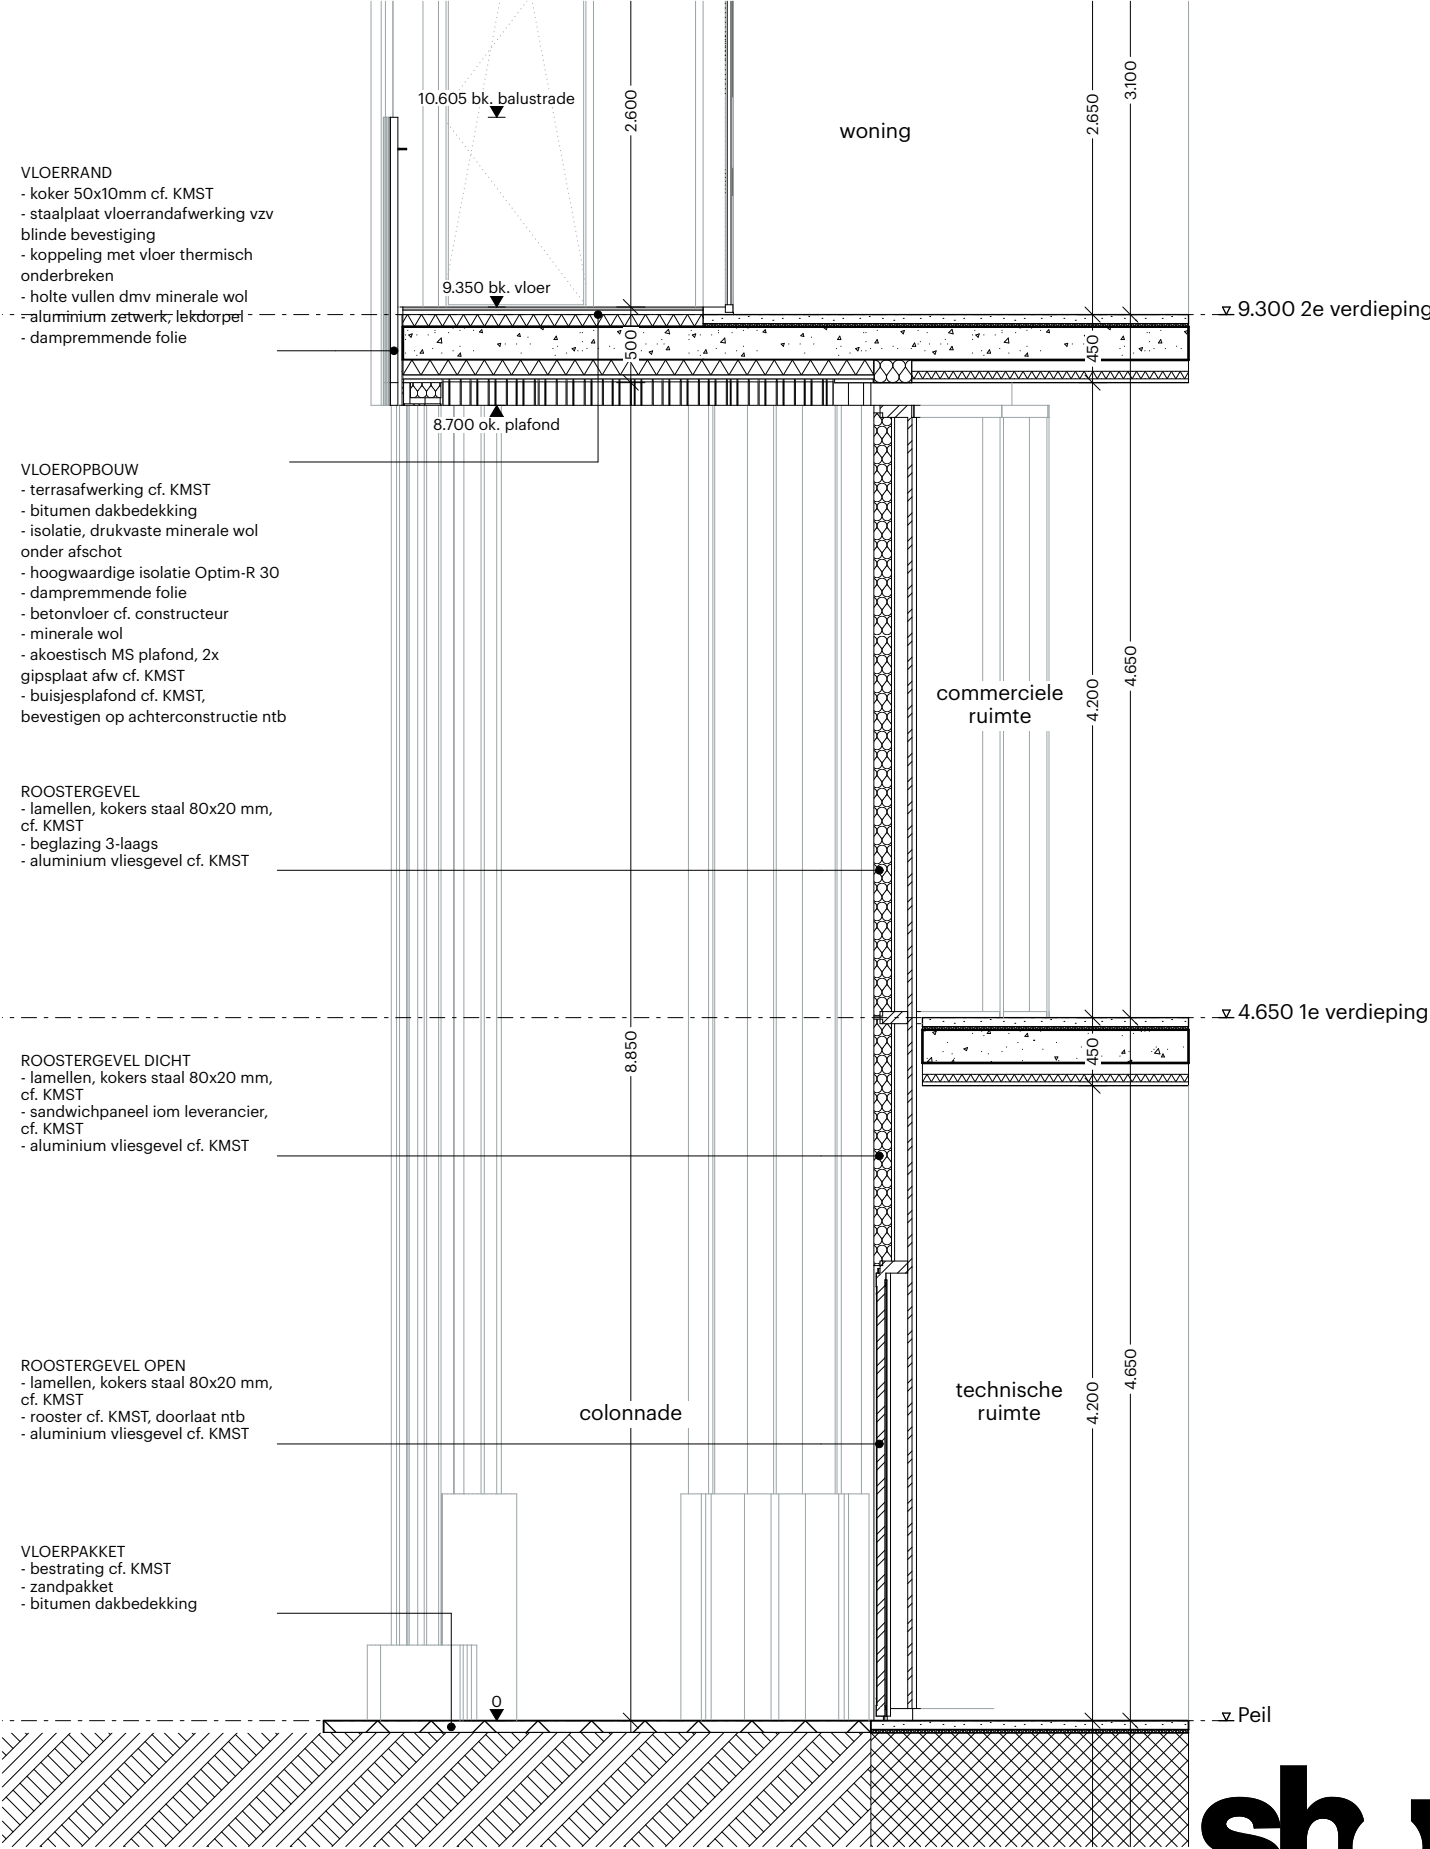

DOORSNEDE | 1:50

sh p

POWERHOUSE

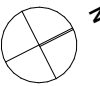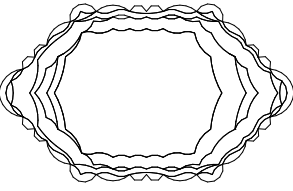

- Materialisatie
- aluminium geanodiseerd
kleur: champagne licht
 - aluminium geanodiseerd
kleur: champagne donker
 - aluminium geanodiseerd
kleur: zilver, grijs
 - natuursteen travertijn
kleur: beige, grijs
 - natuursteen travertijn
kleur: goud, geel
 - aluminium geanodiseerd
kleur: antraciet
 - aluminium geanodiseerd
kleur: licht grijs

Project
1741 Rijnkade Codrico Toren

Fase
OV - Omgevingsvergunning

Formaat
594,0 x 420,0

Datum
14-12-2023

Onderwerp
Fragment vliesgevel

Opdrachtgever
RED Company

Status
DEFINITIEF

Schaal

Revisie Datum

OV.T.0405