

Projectnummer

1741

Projectnaam

Rijnkade Codrico Toren


Opdrachtgever


RED Company


Datum


14-12-2023


Principe details

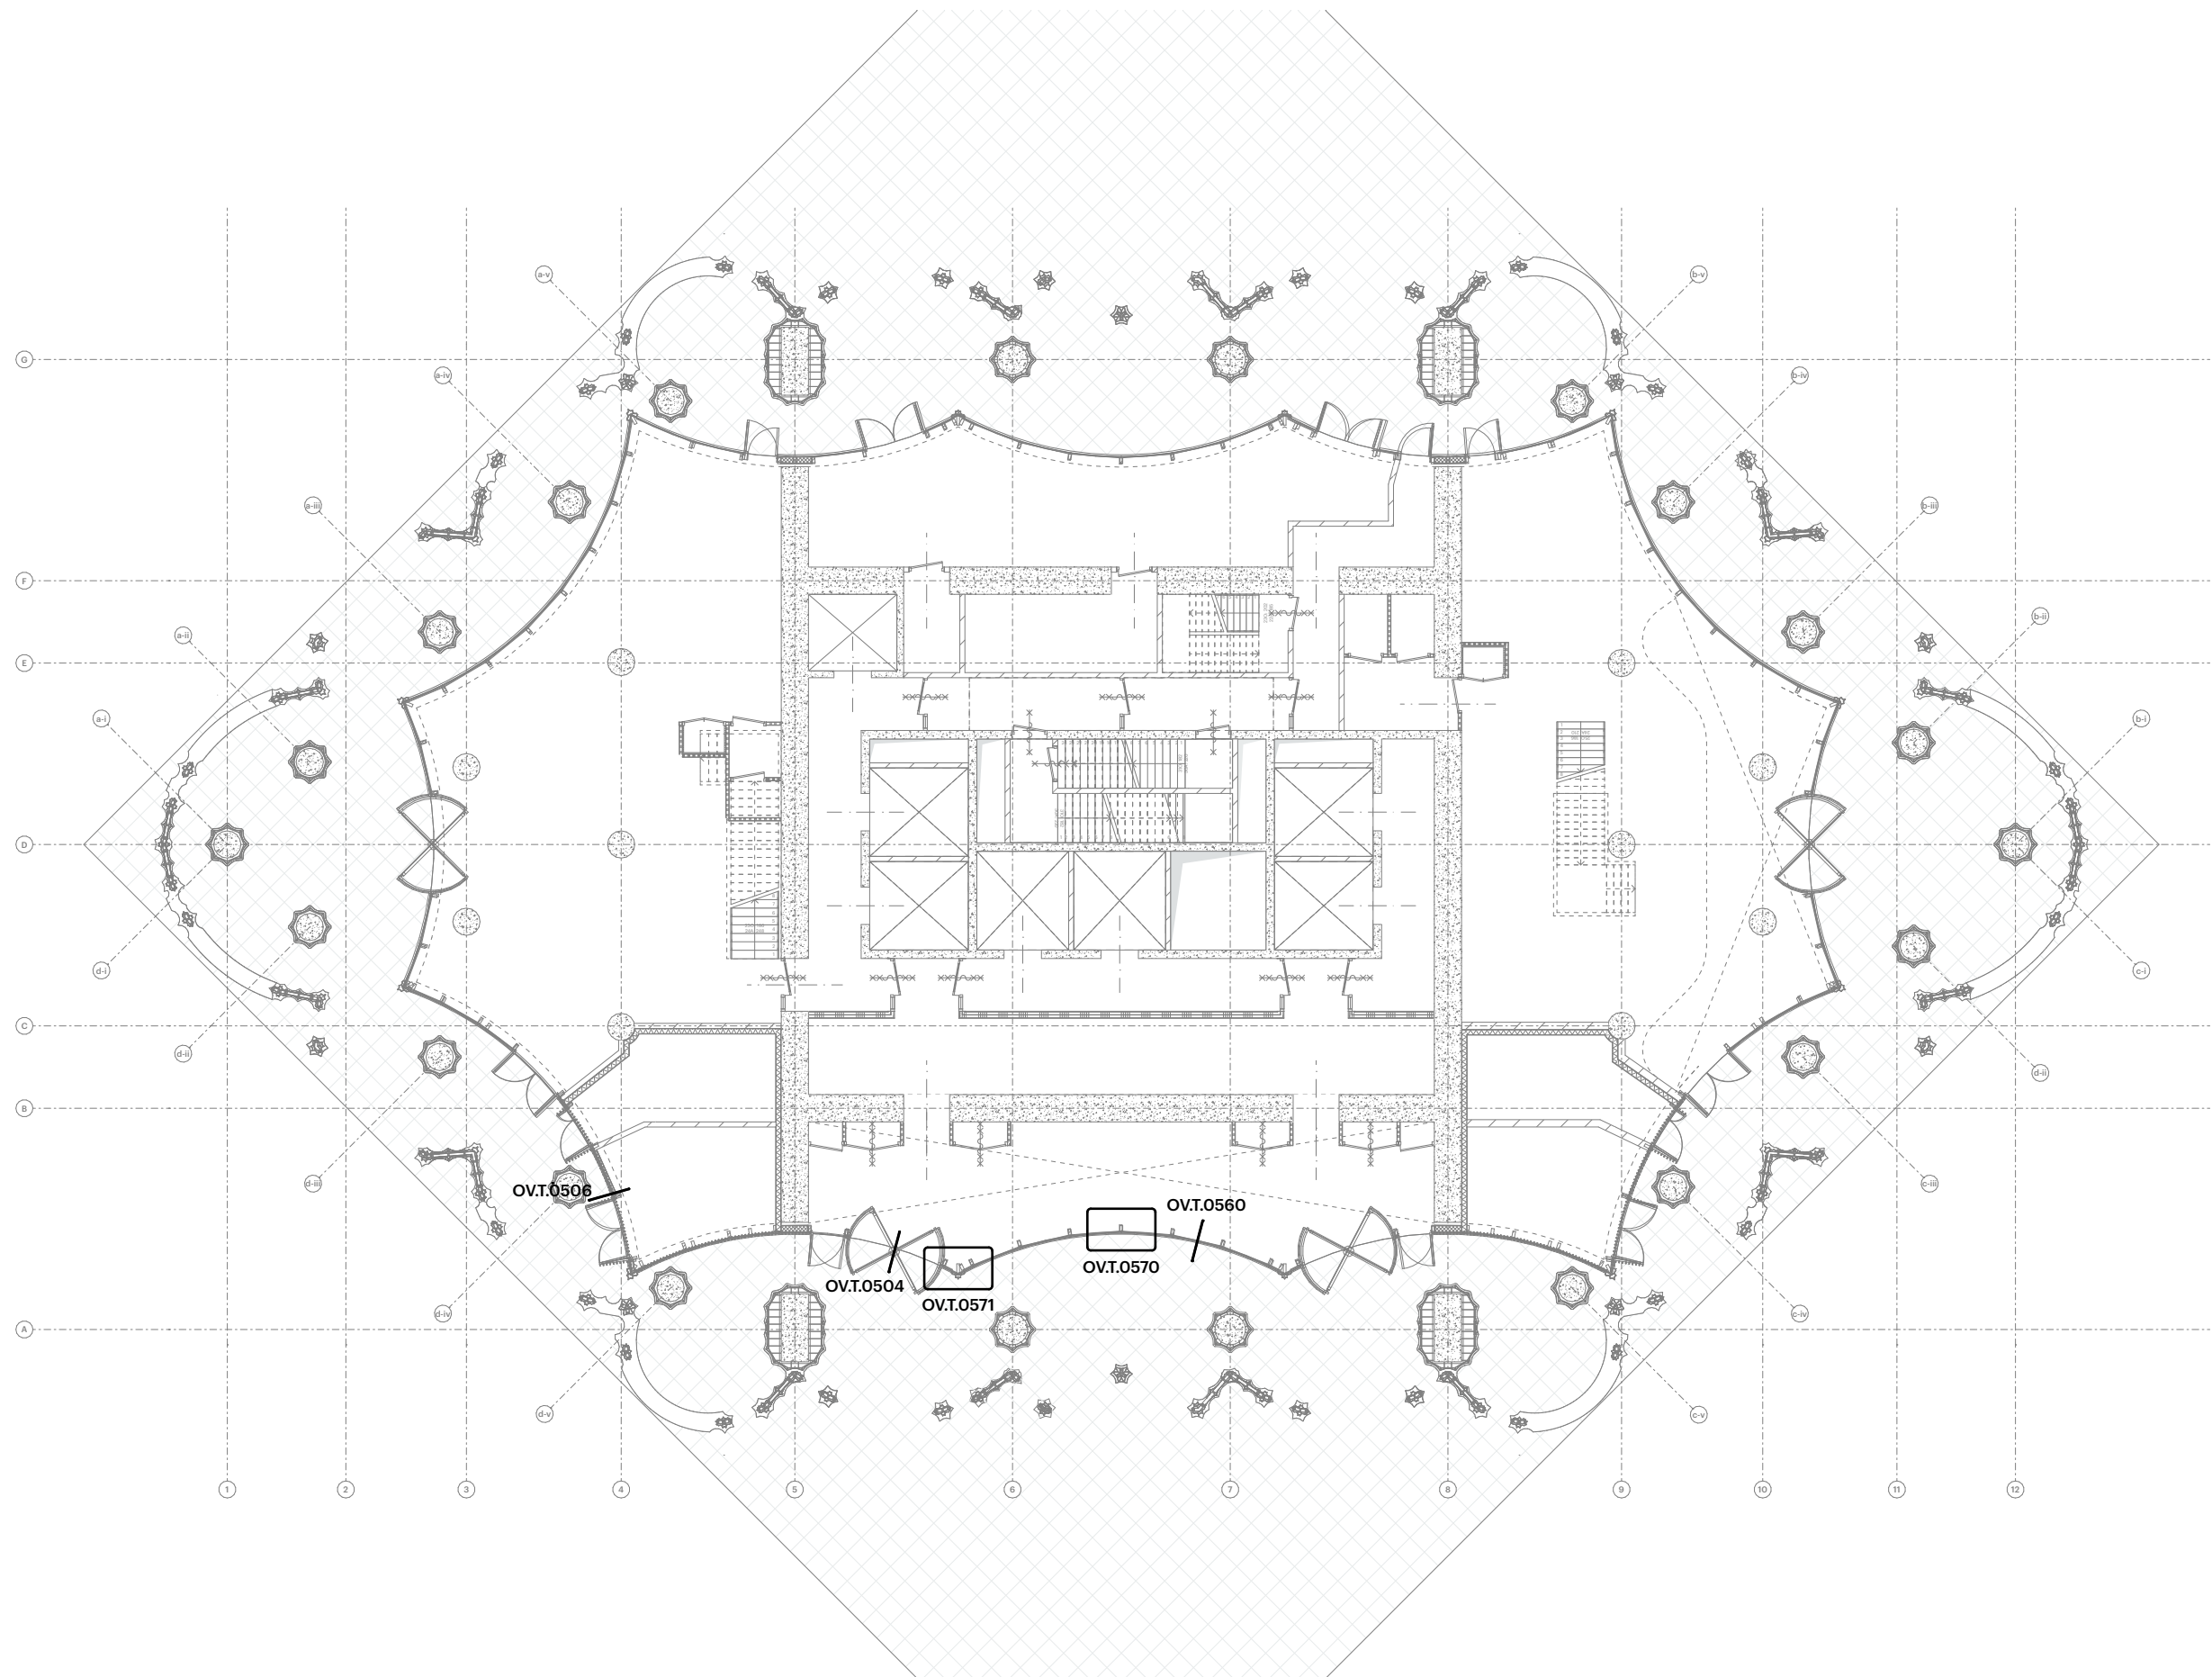


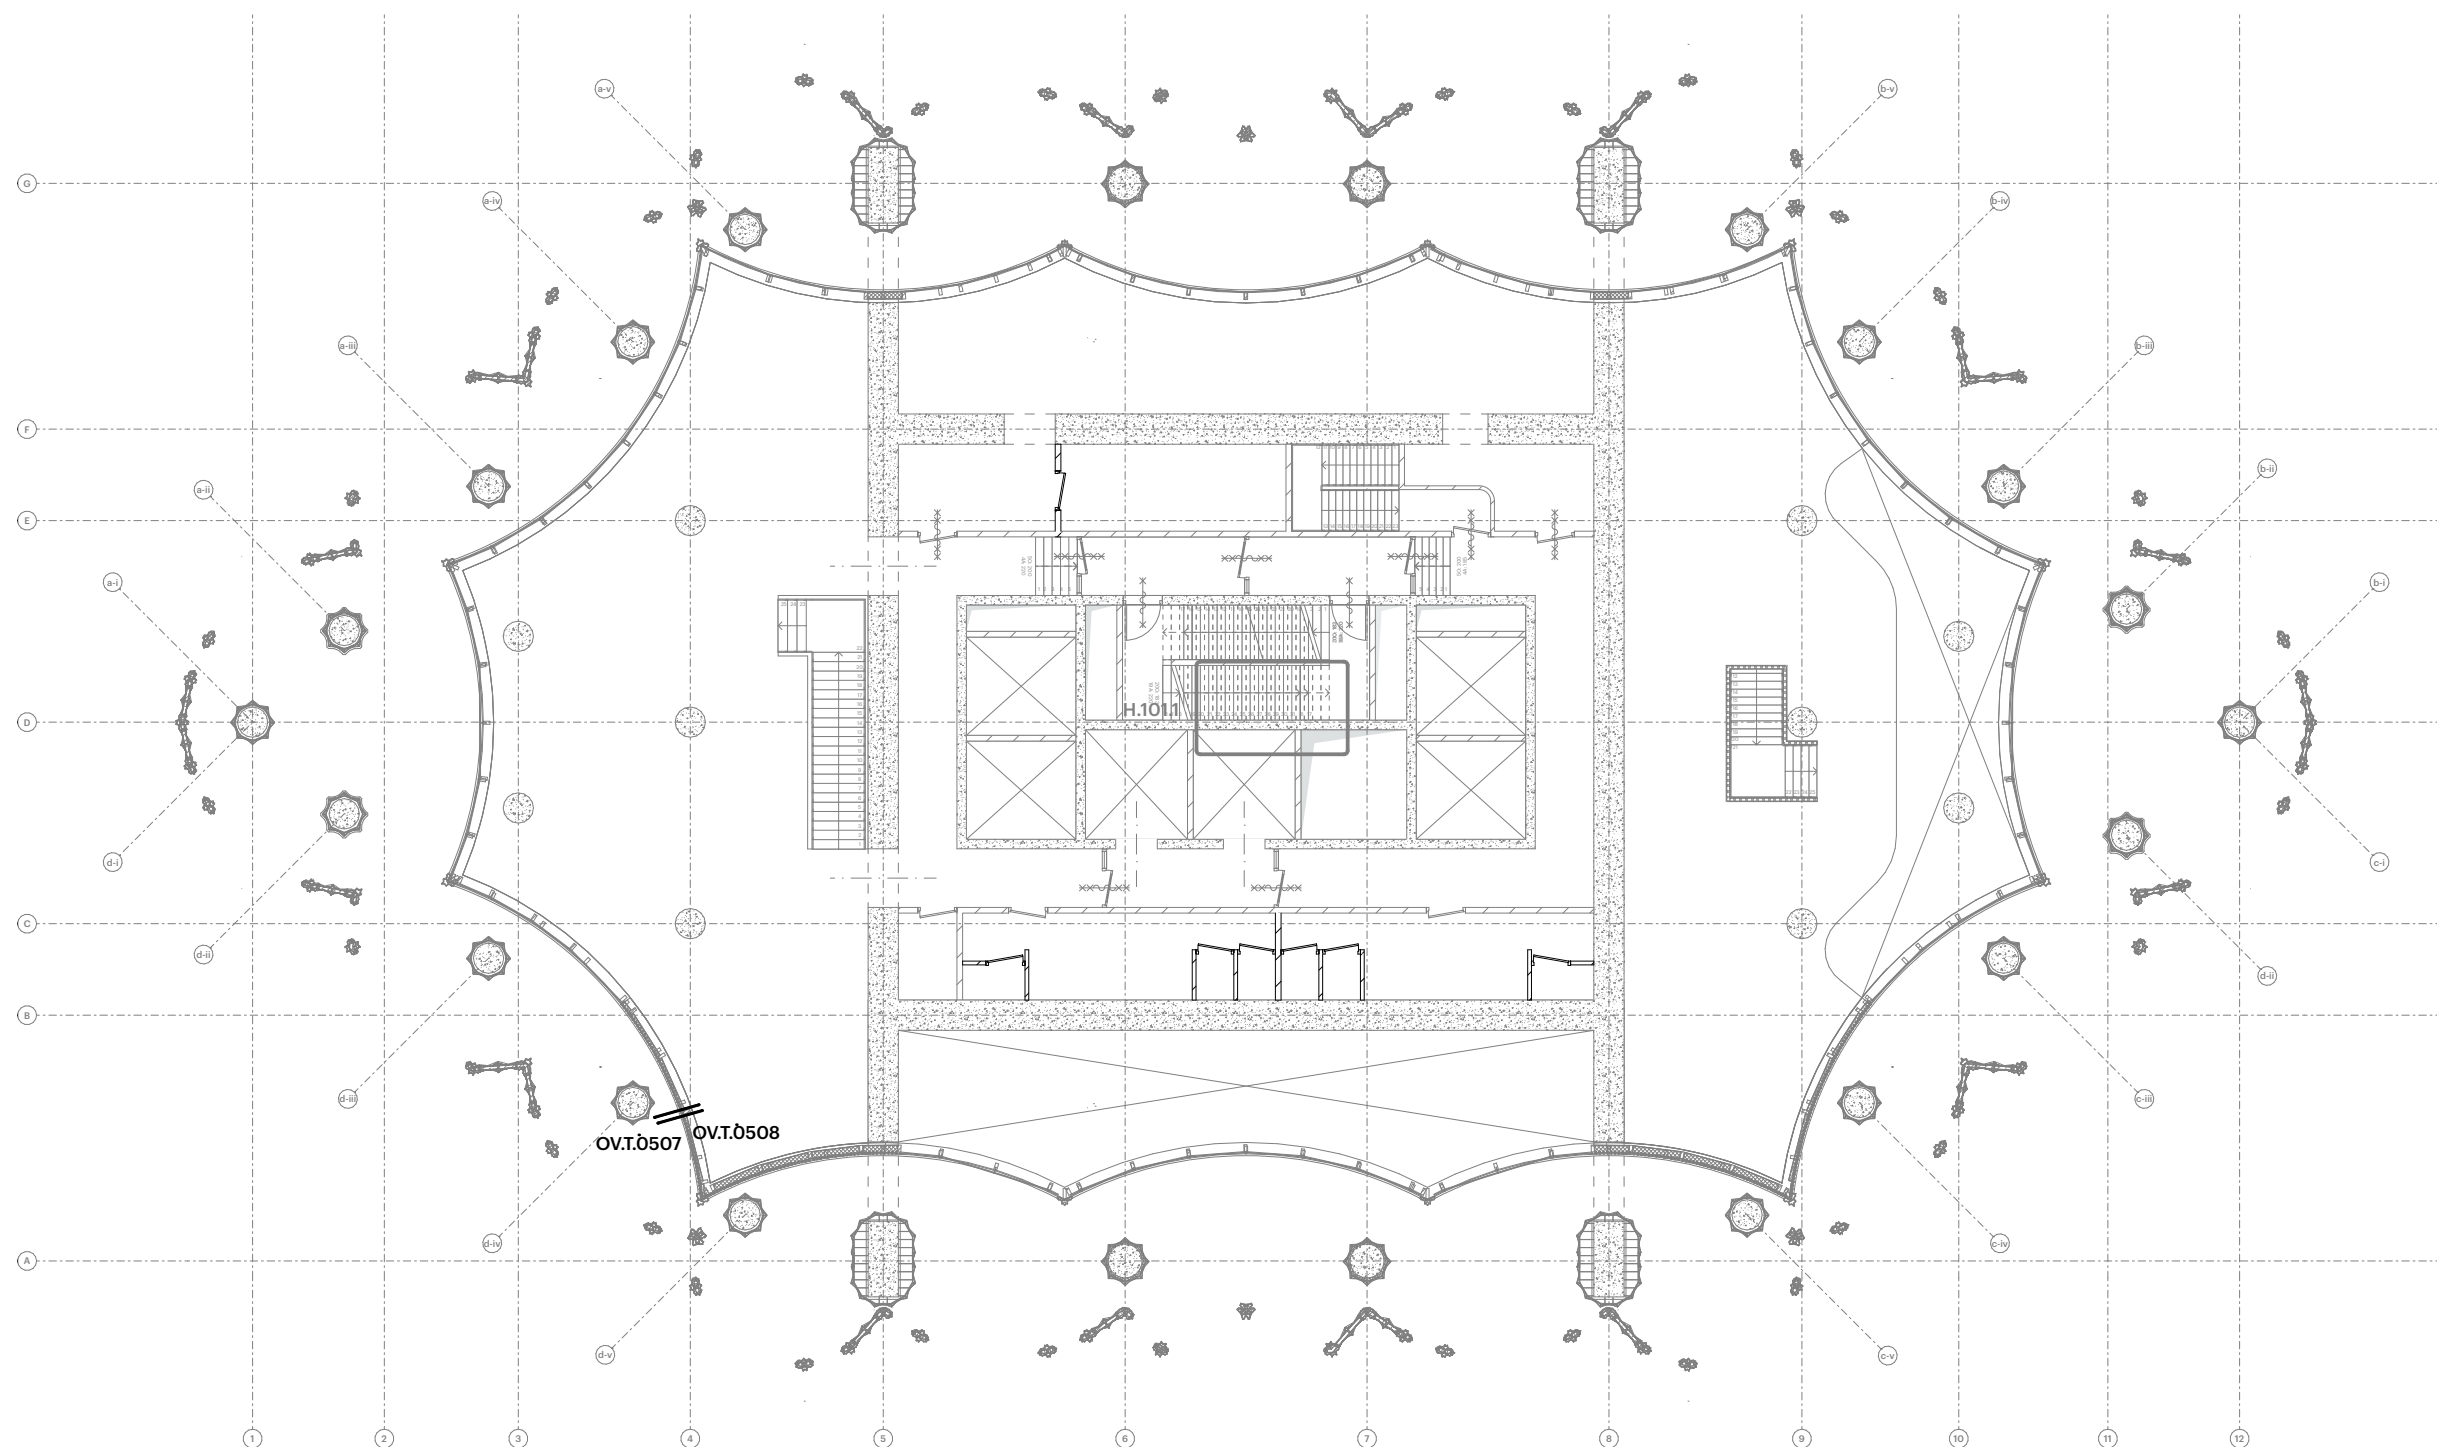


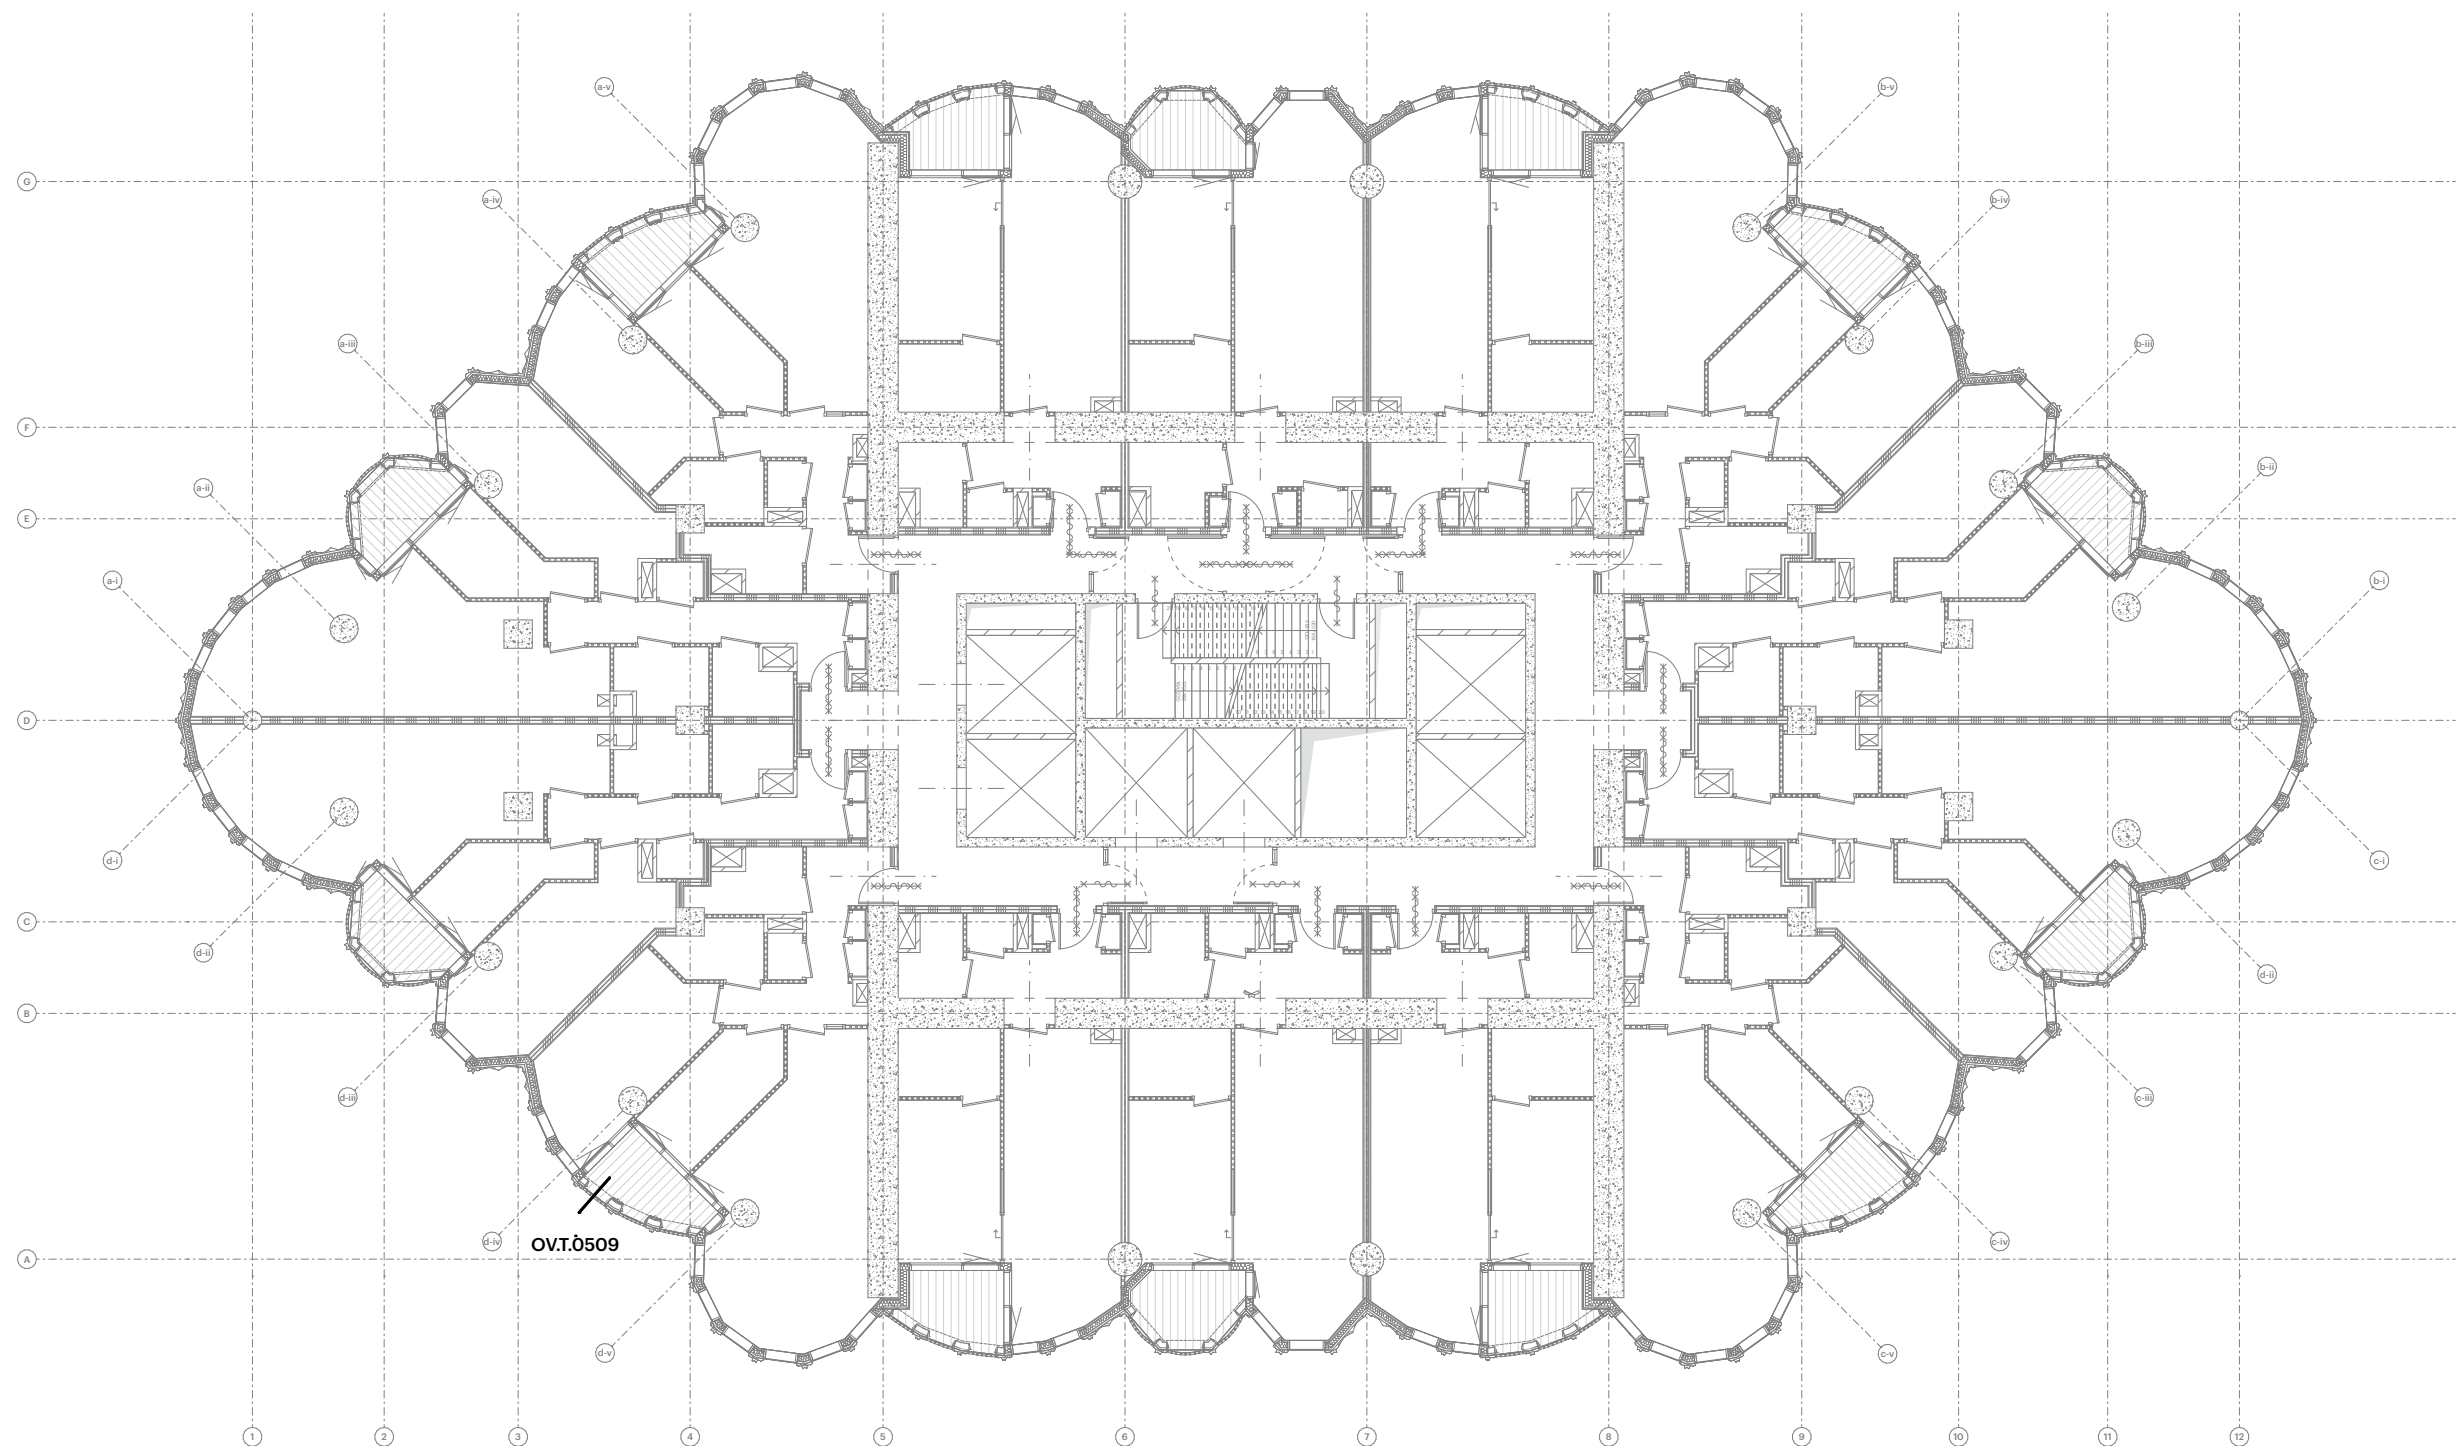


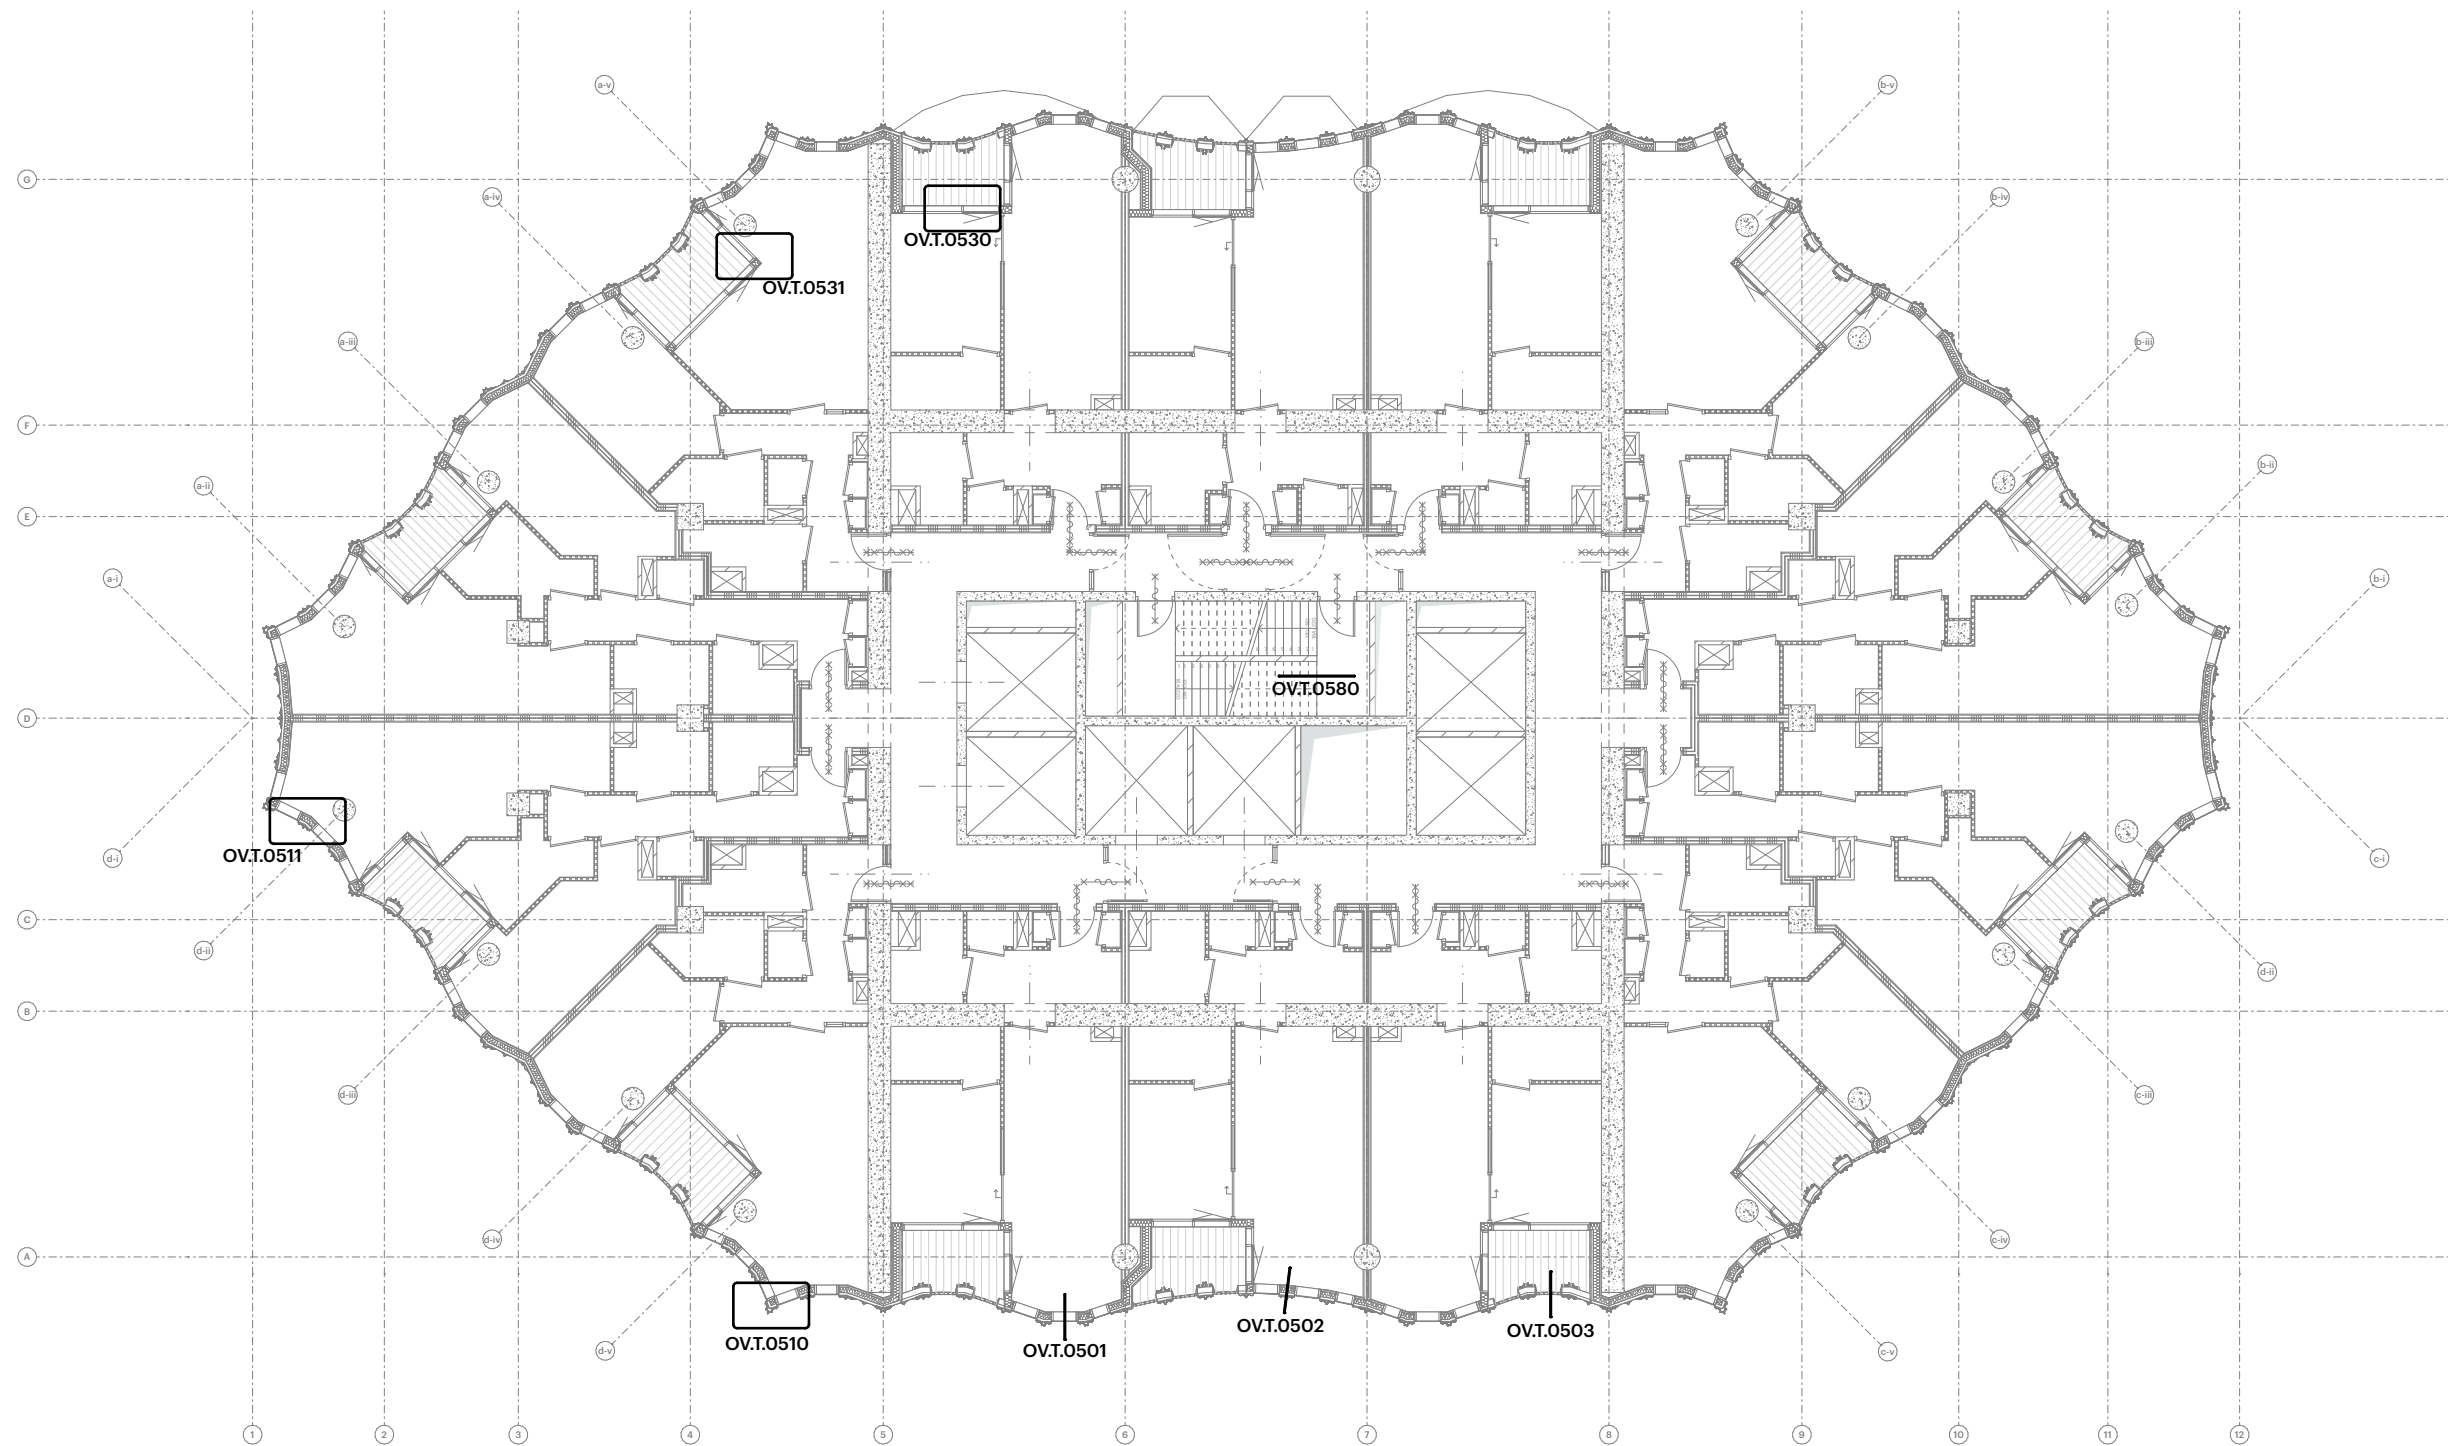


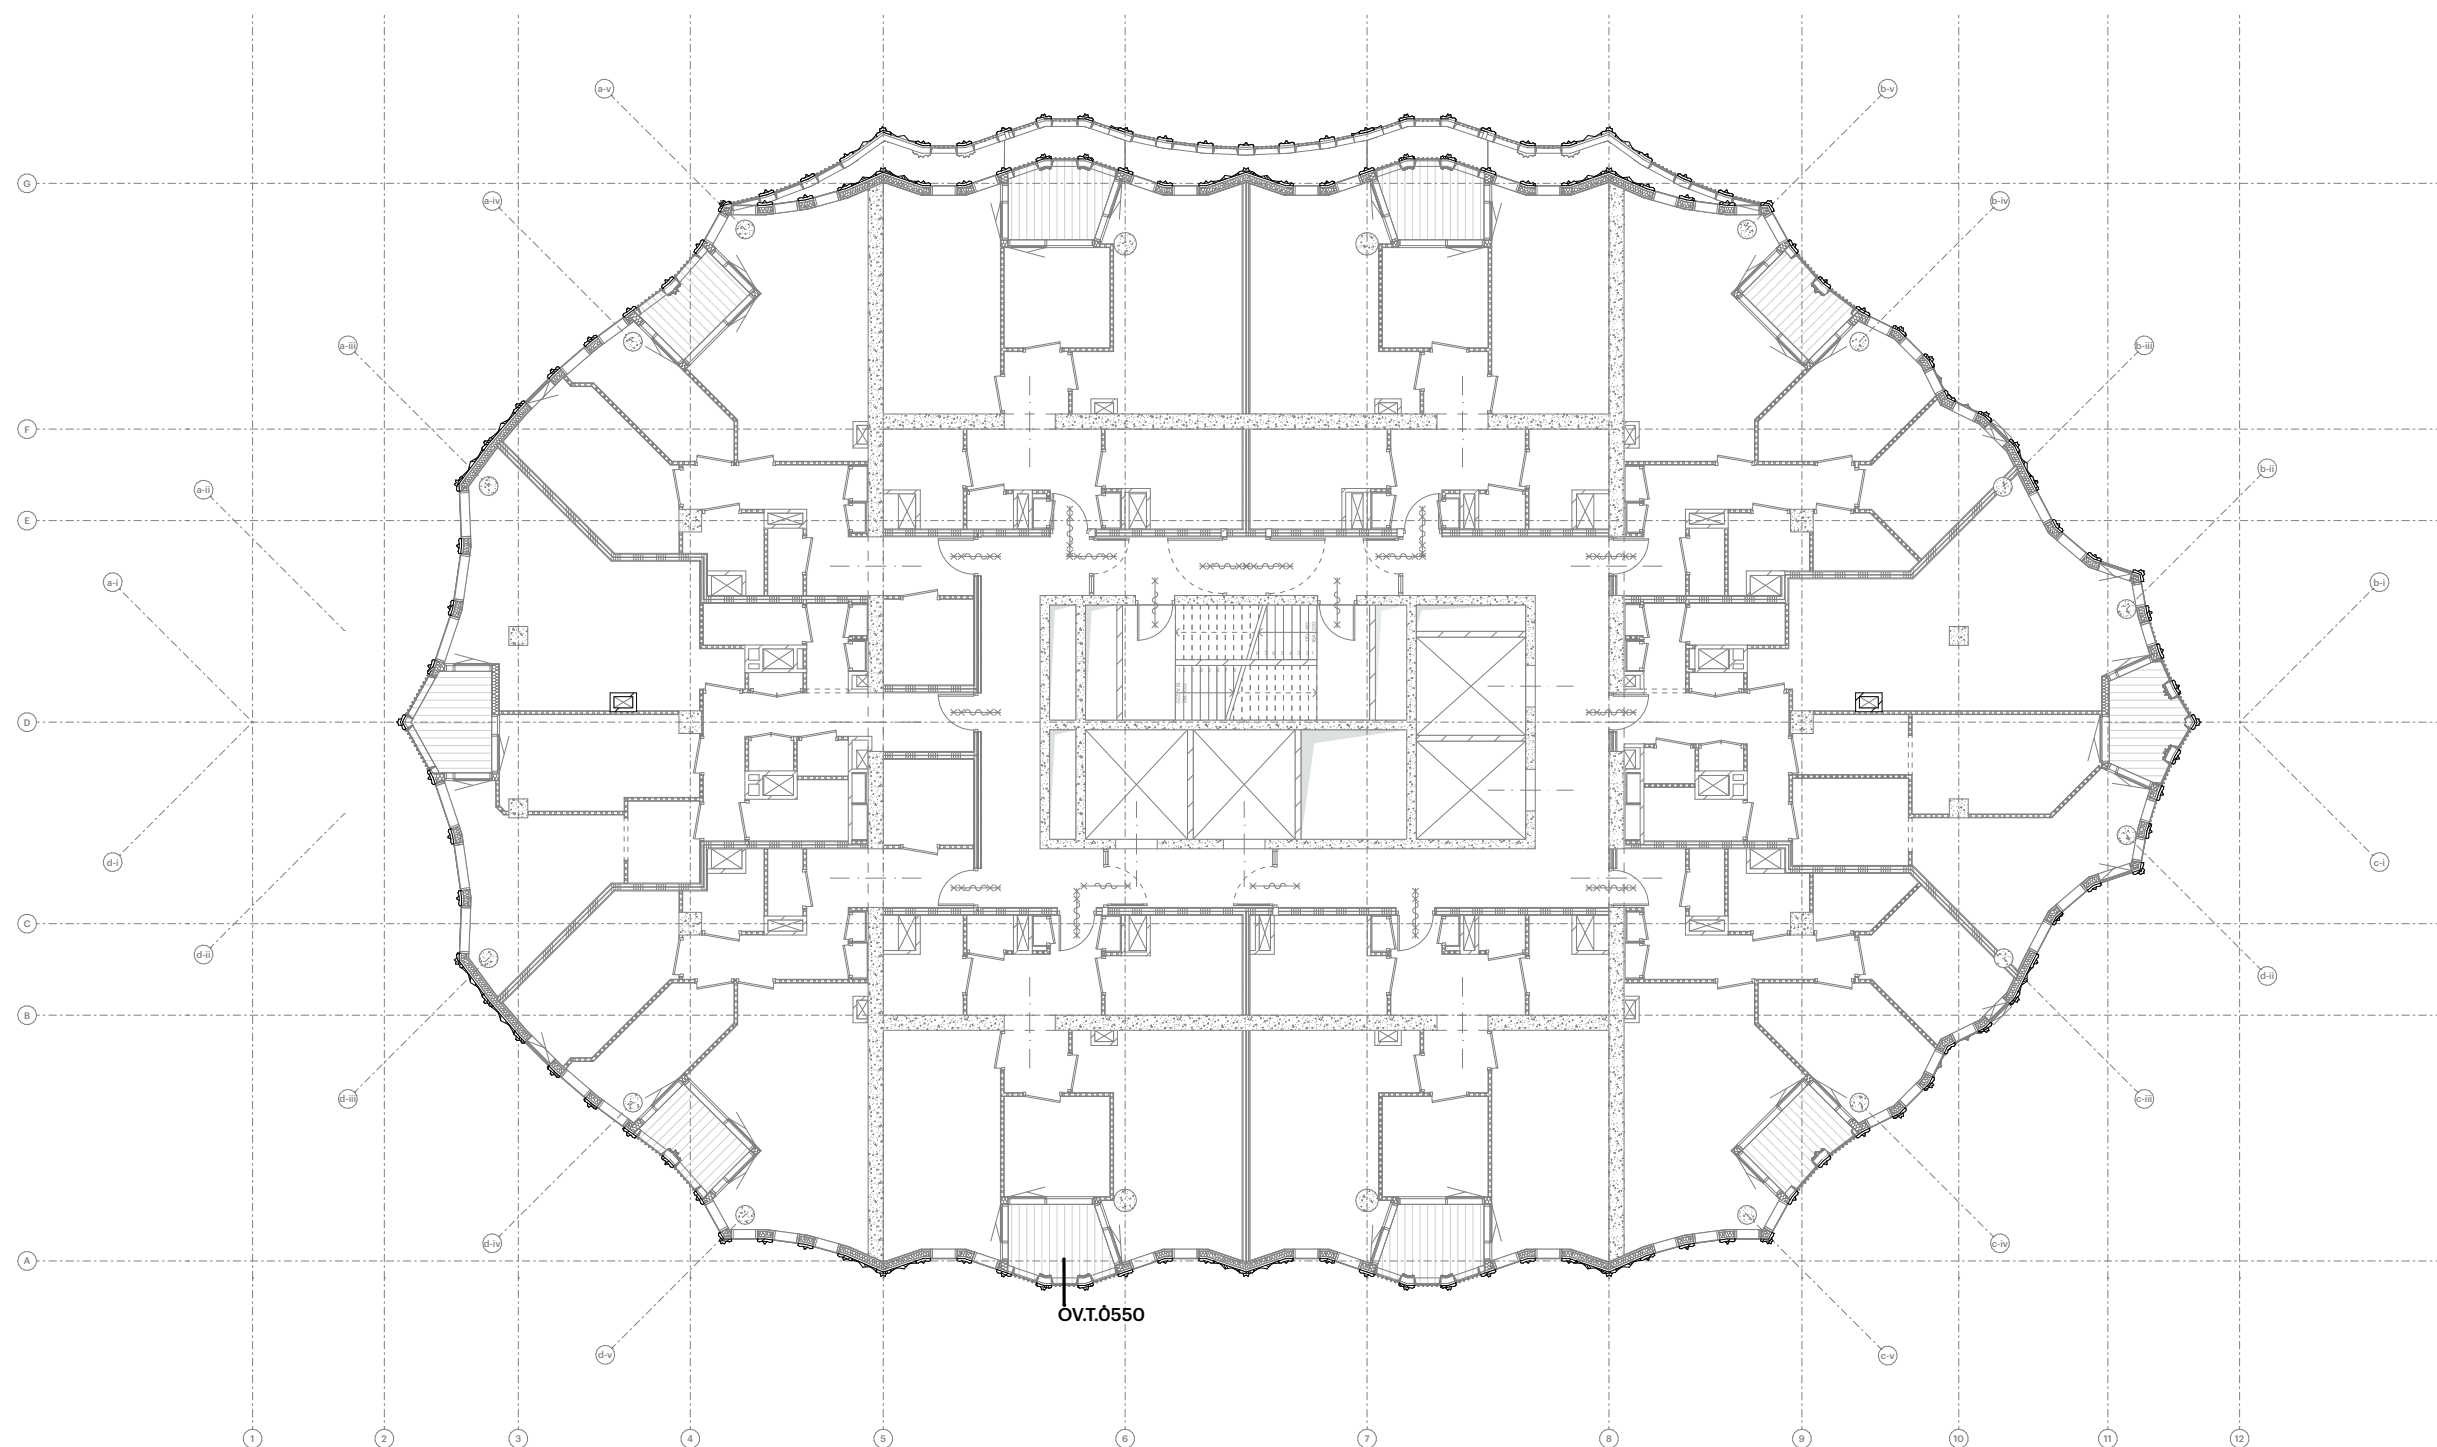

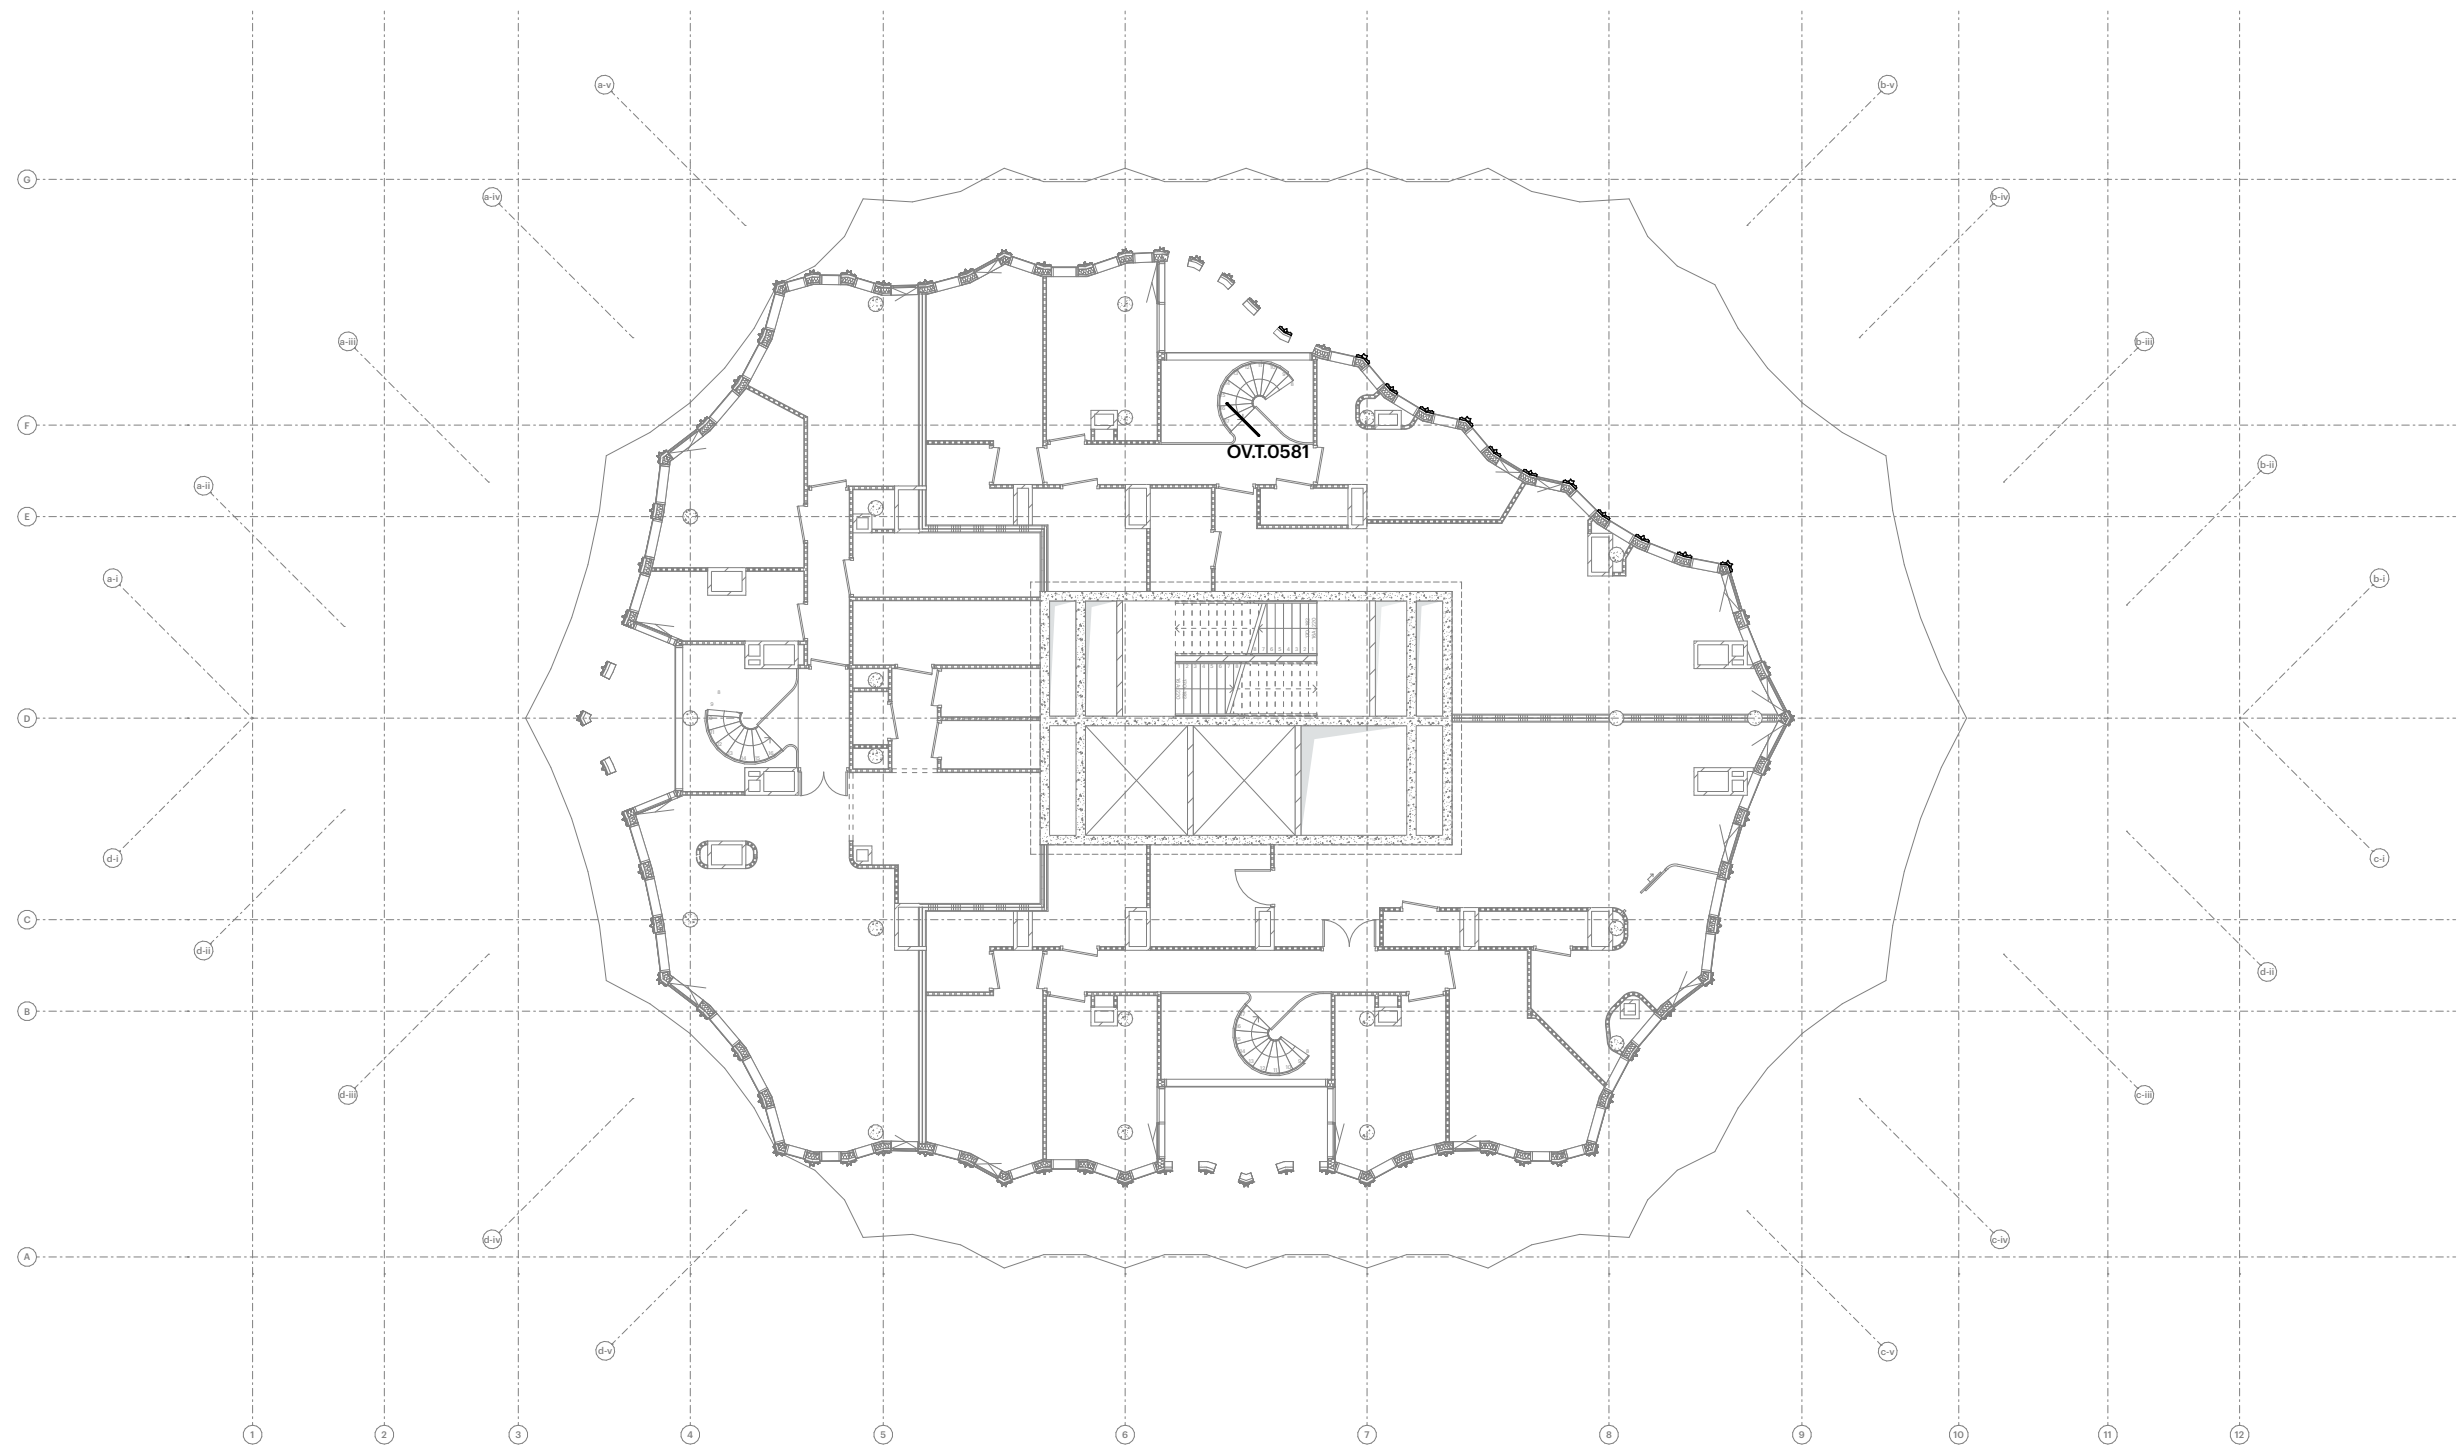


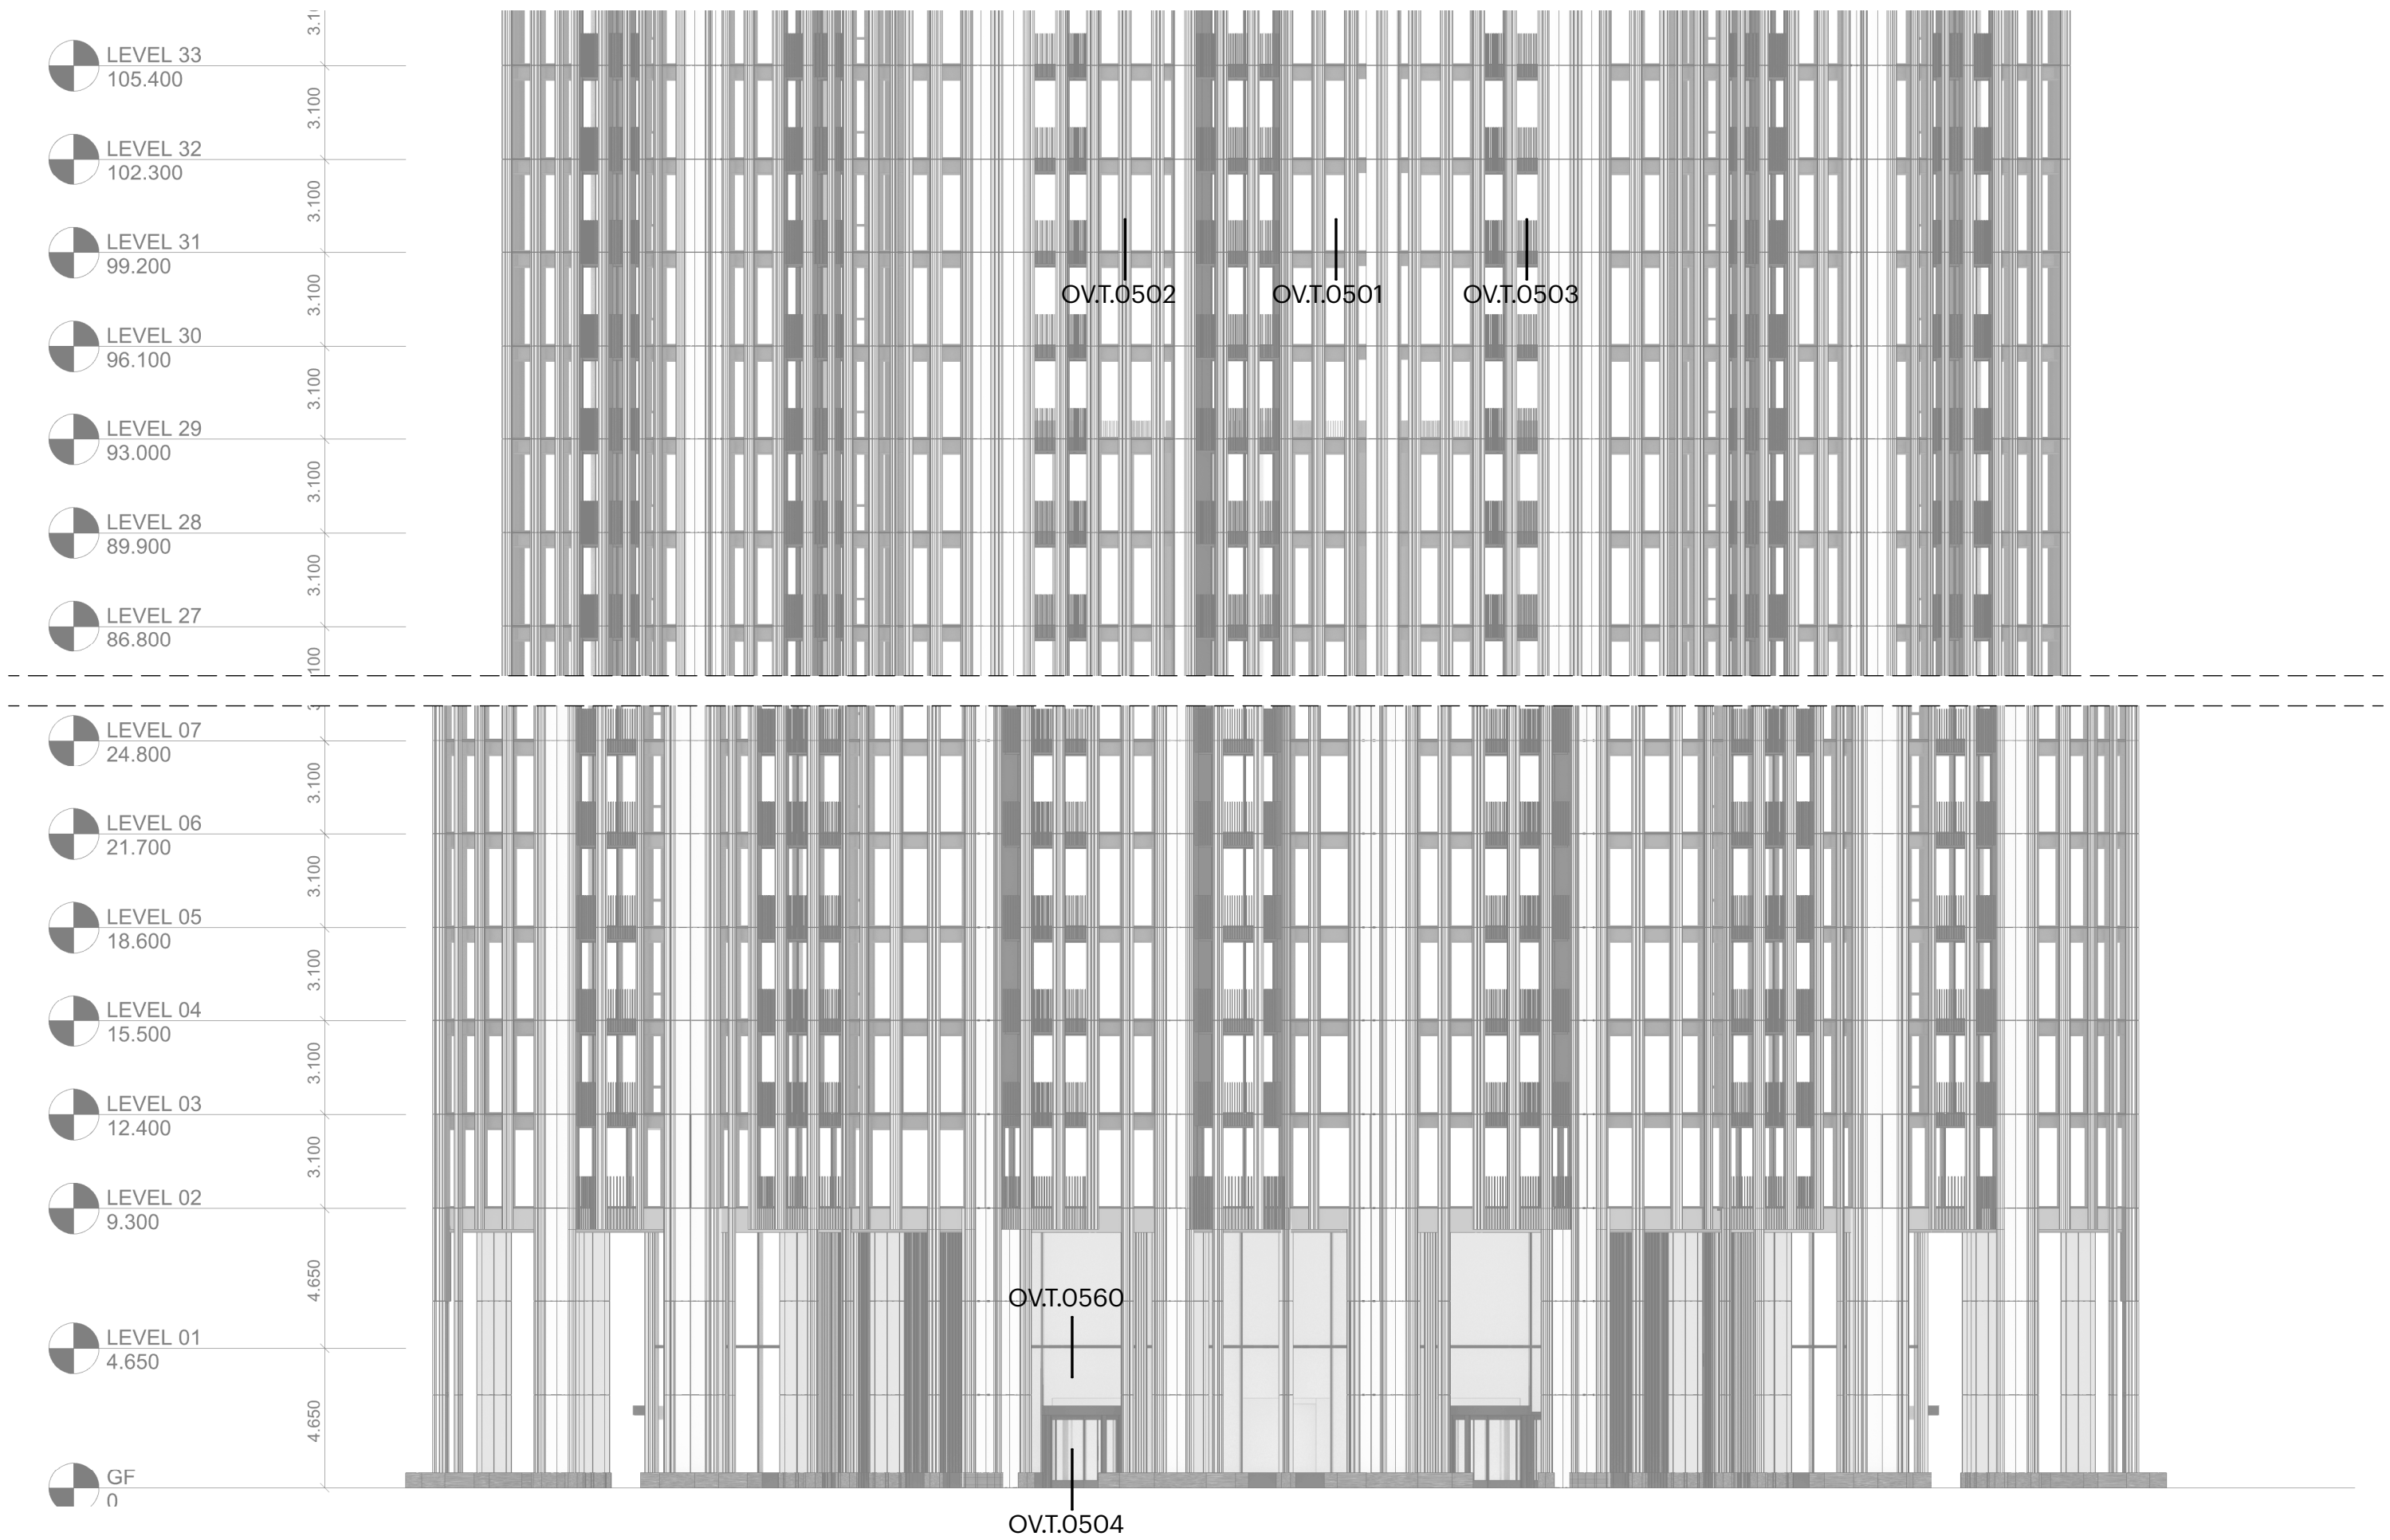

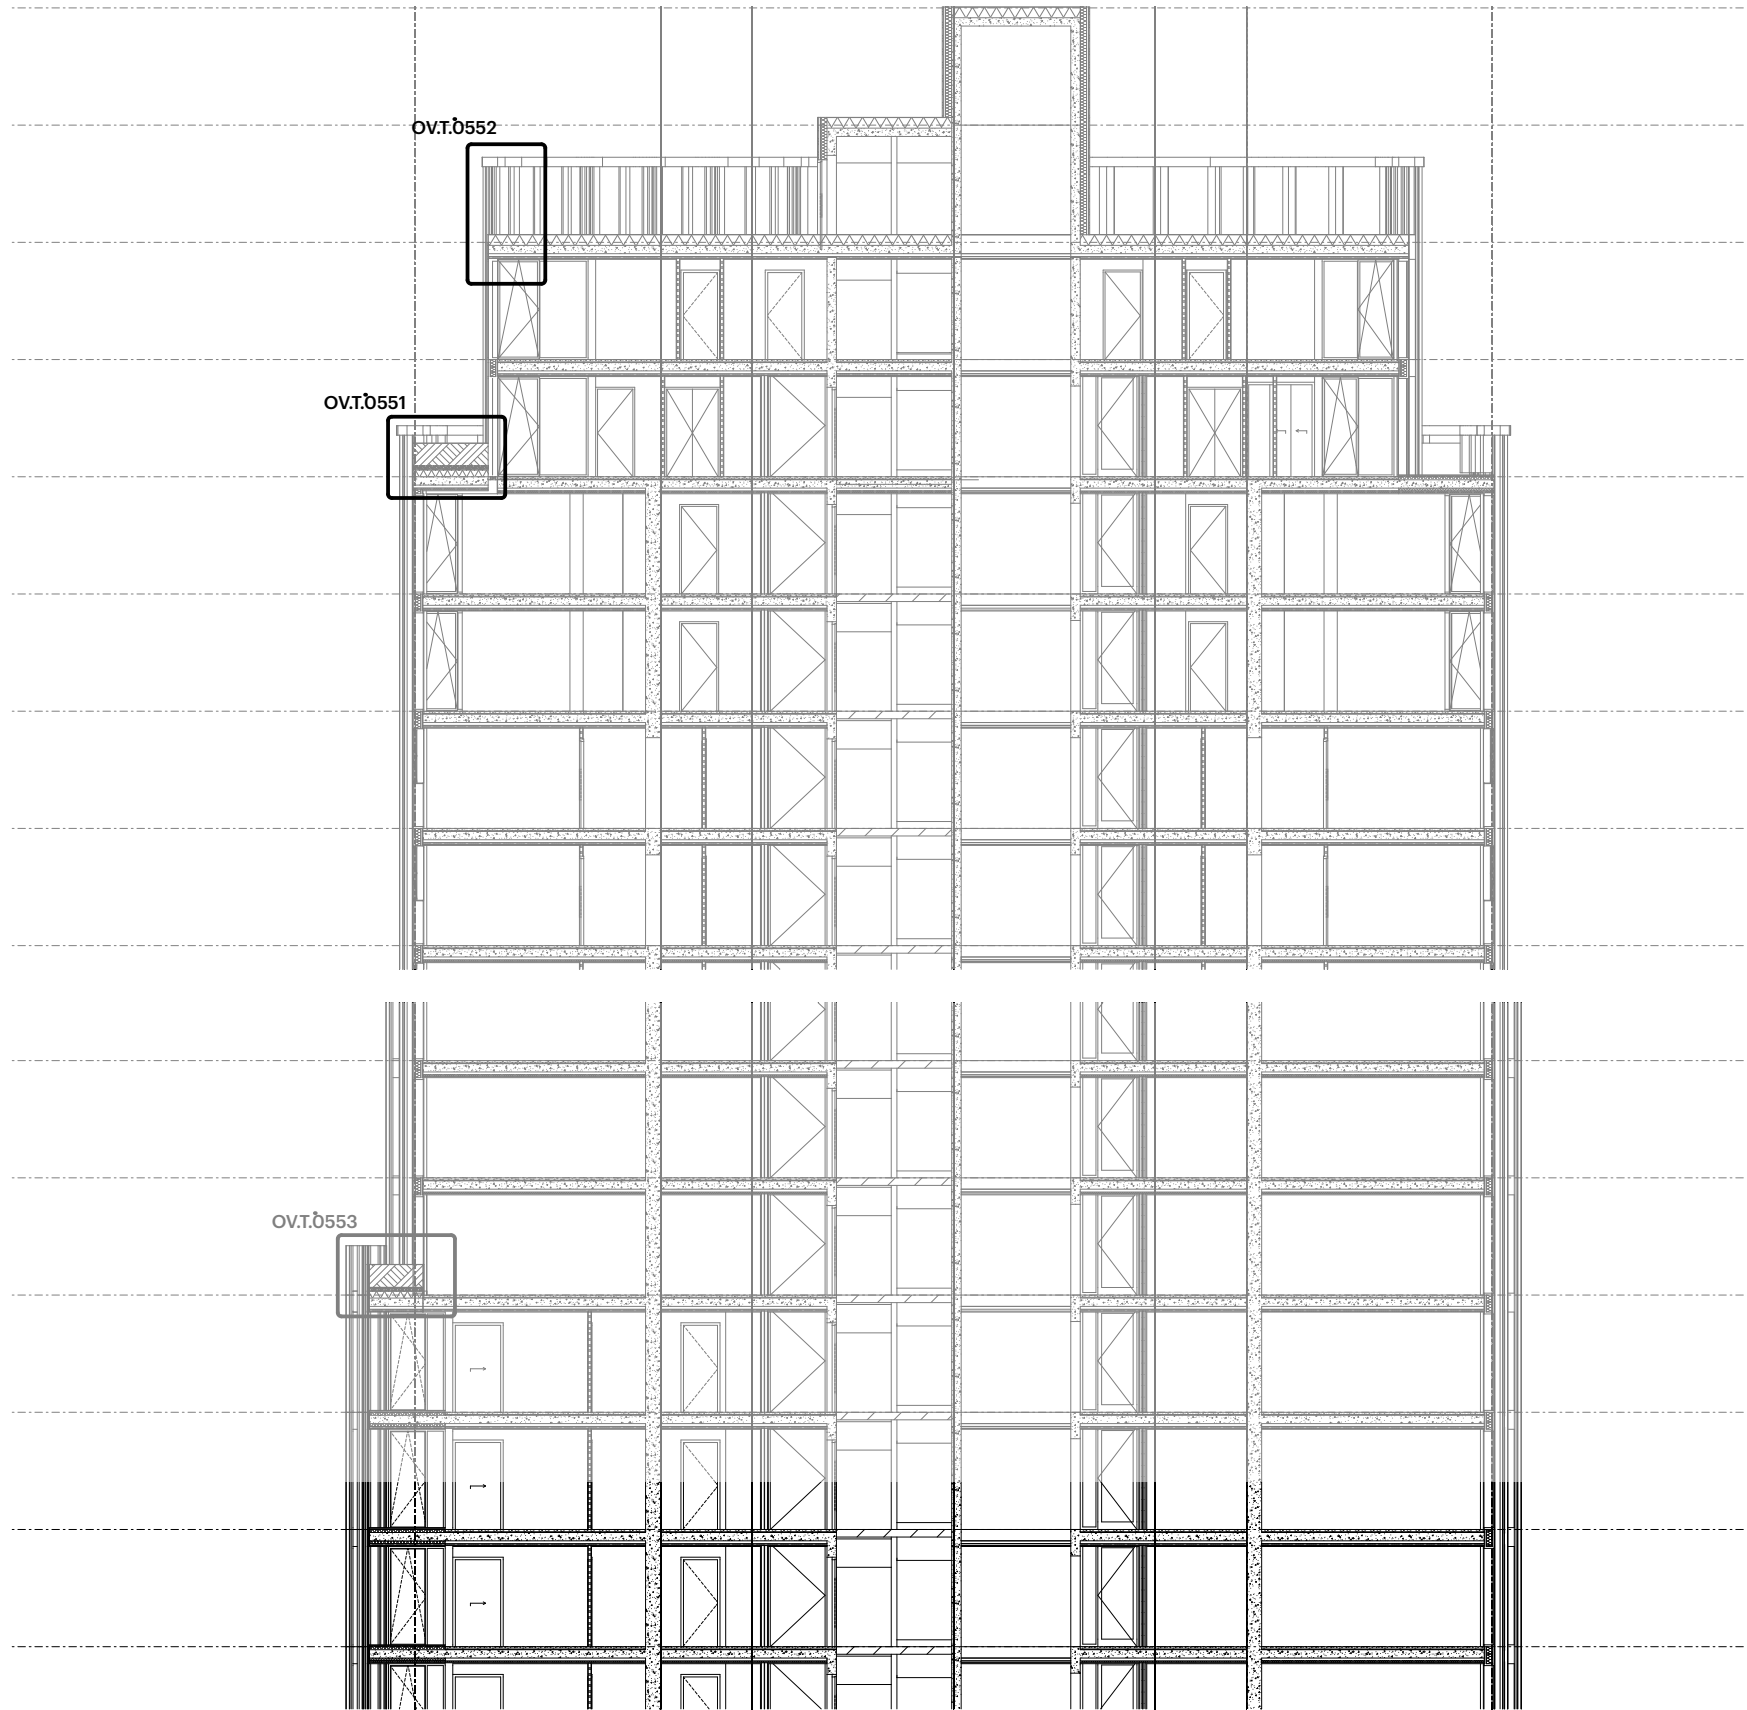


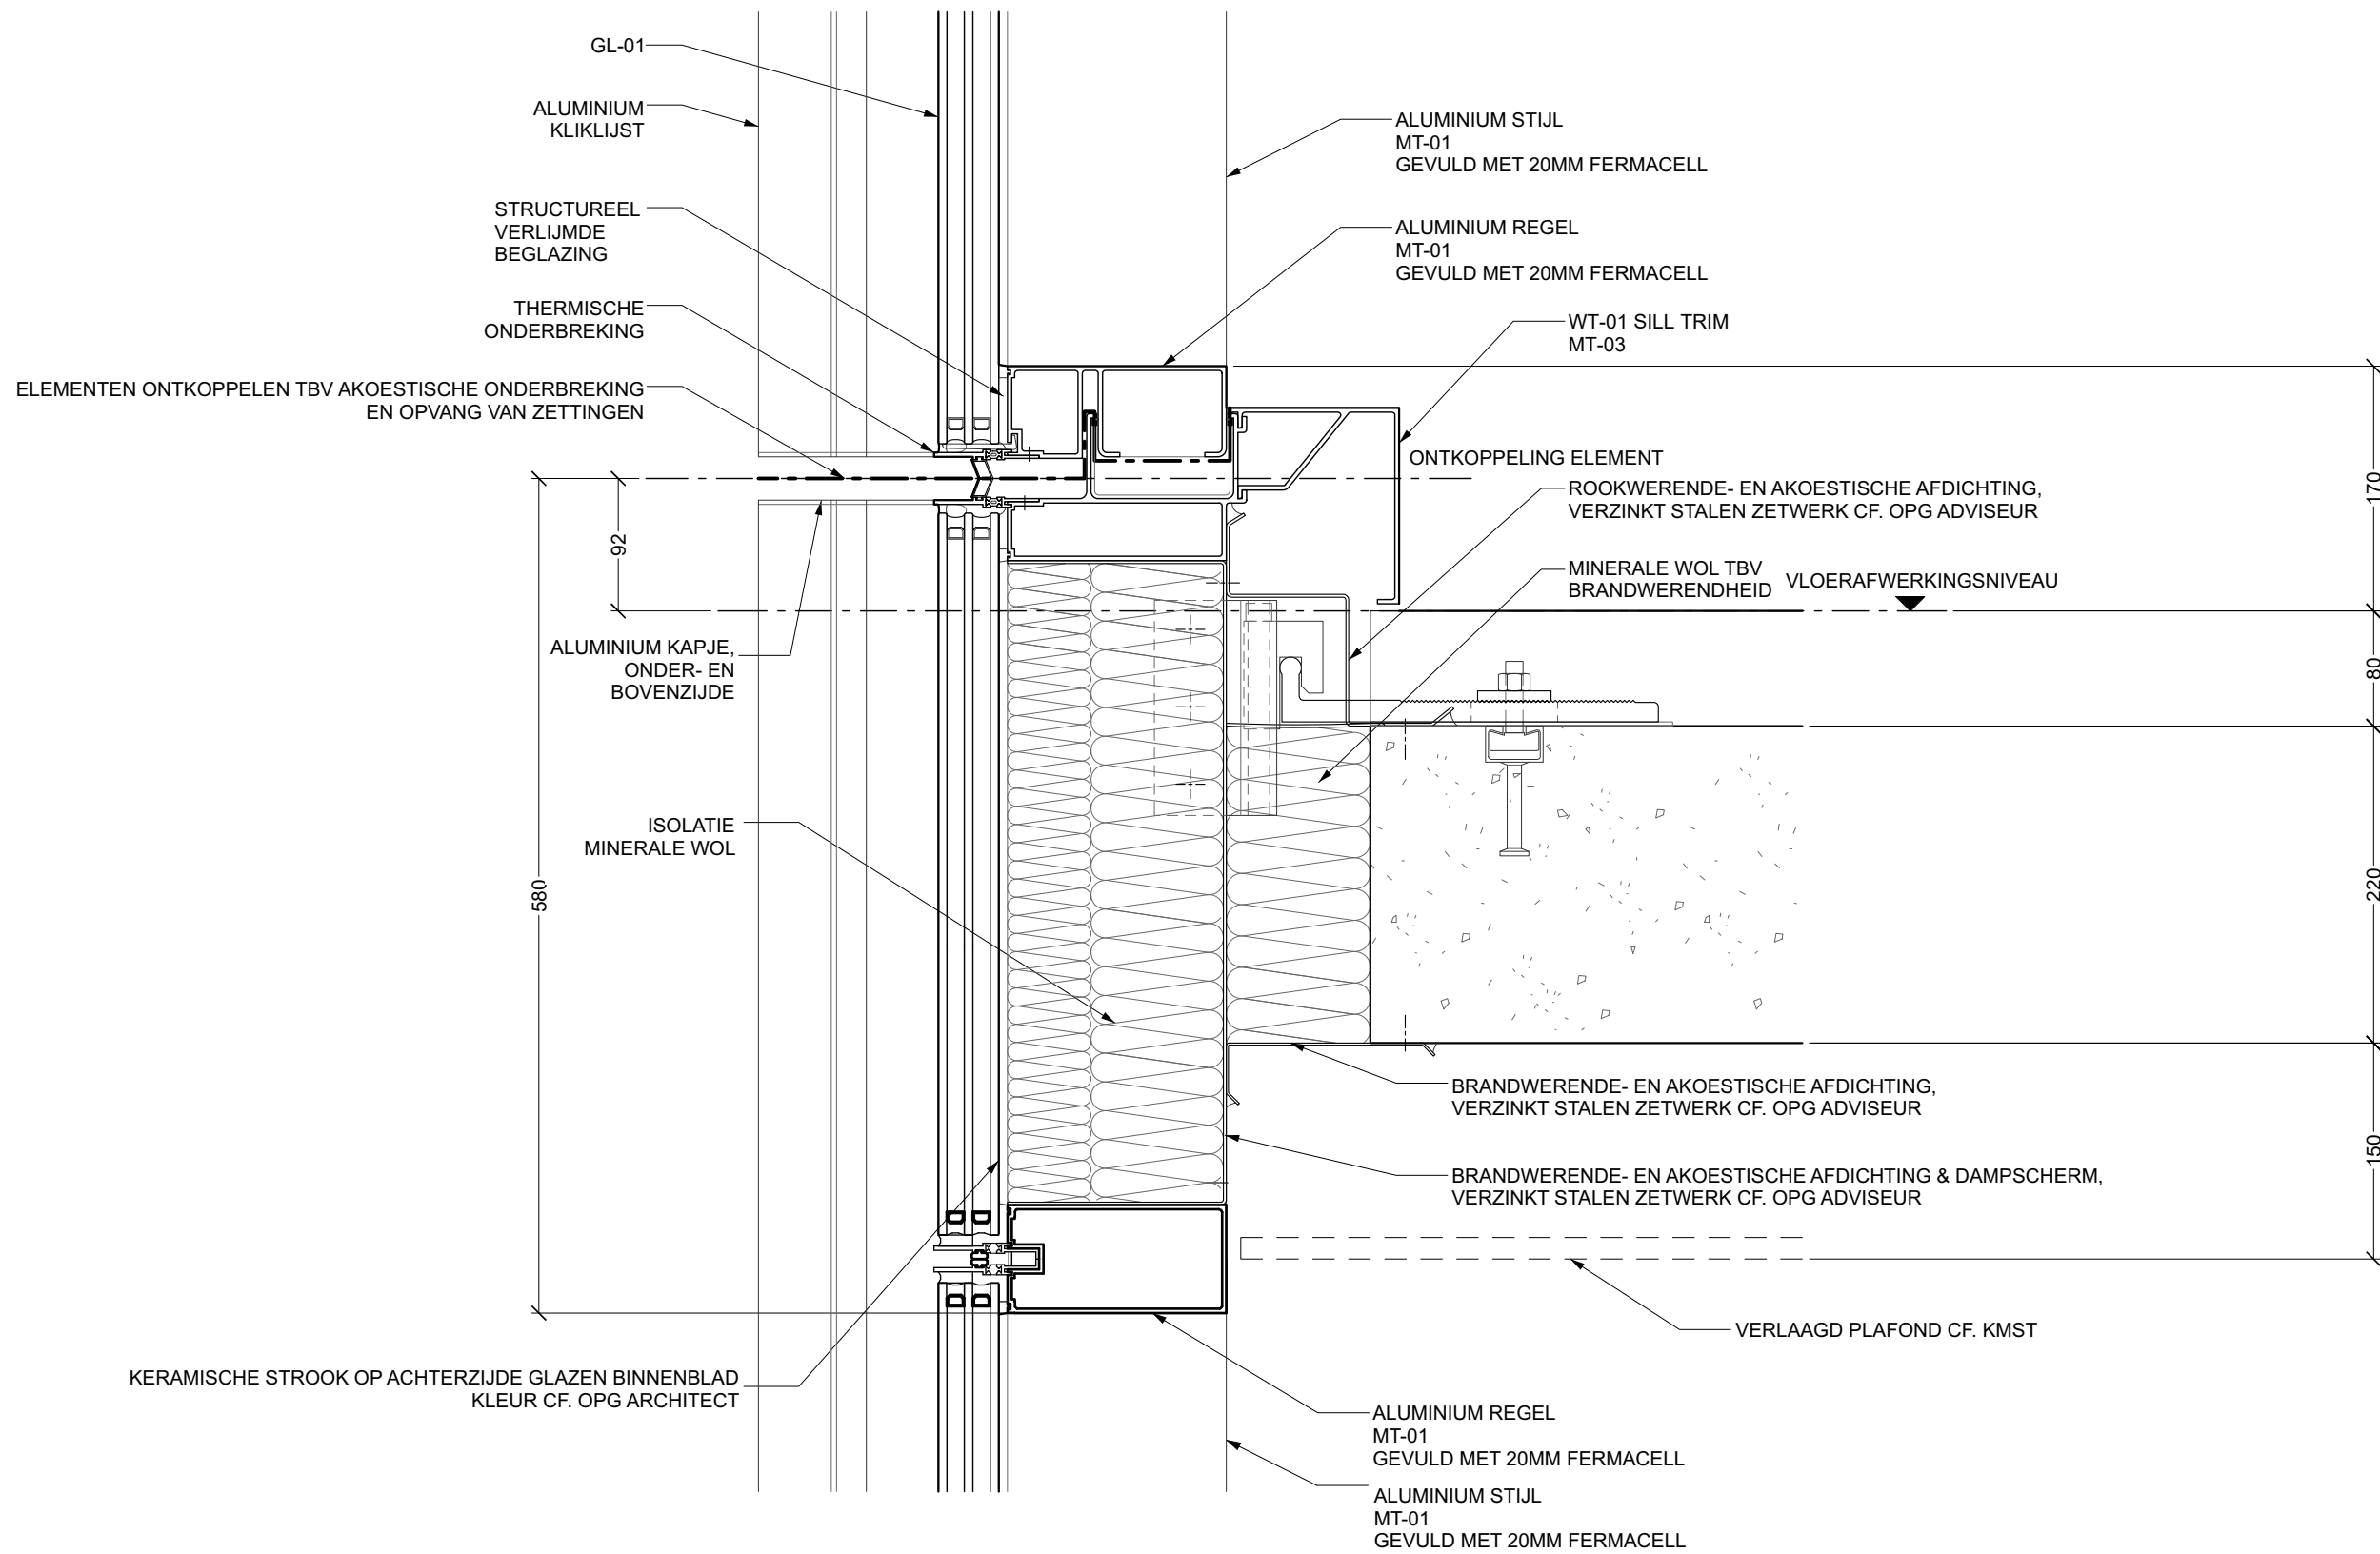


01 WT-01: DETAIL DOORSNEDE BEGLAZING
VO.0501 SCHAAL 1:5

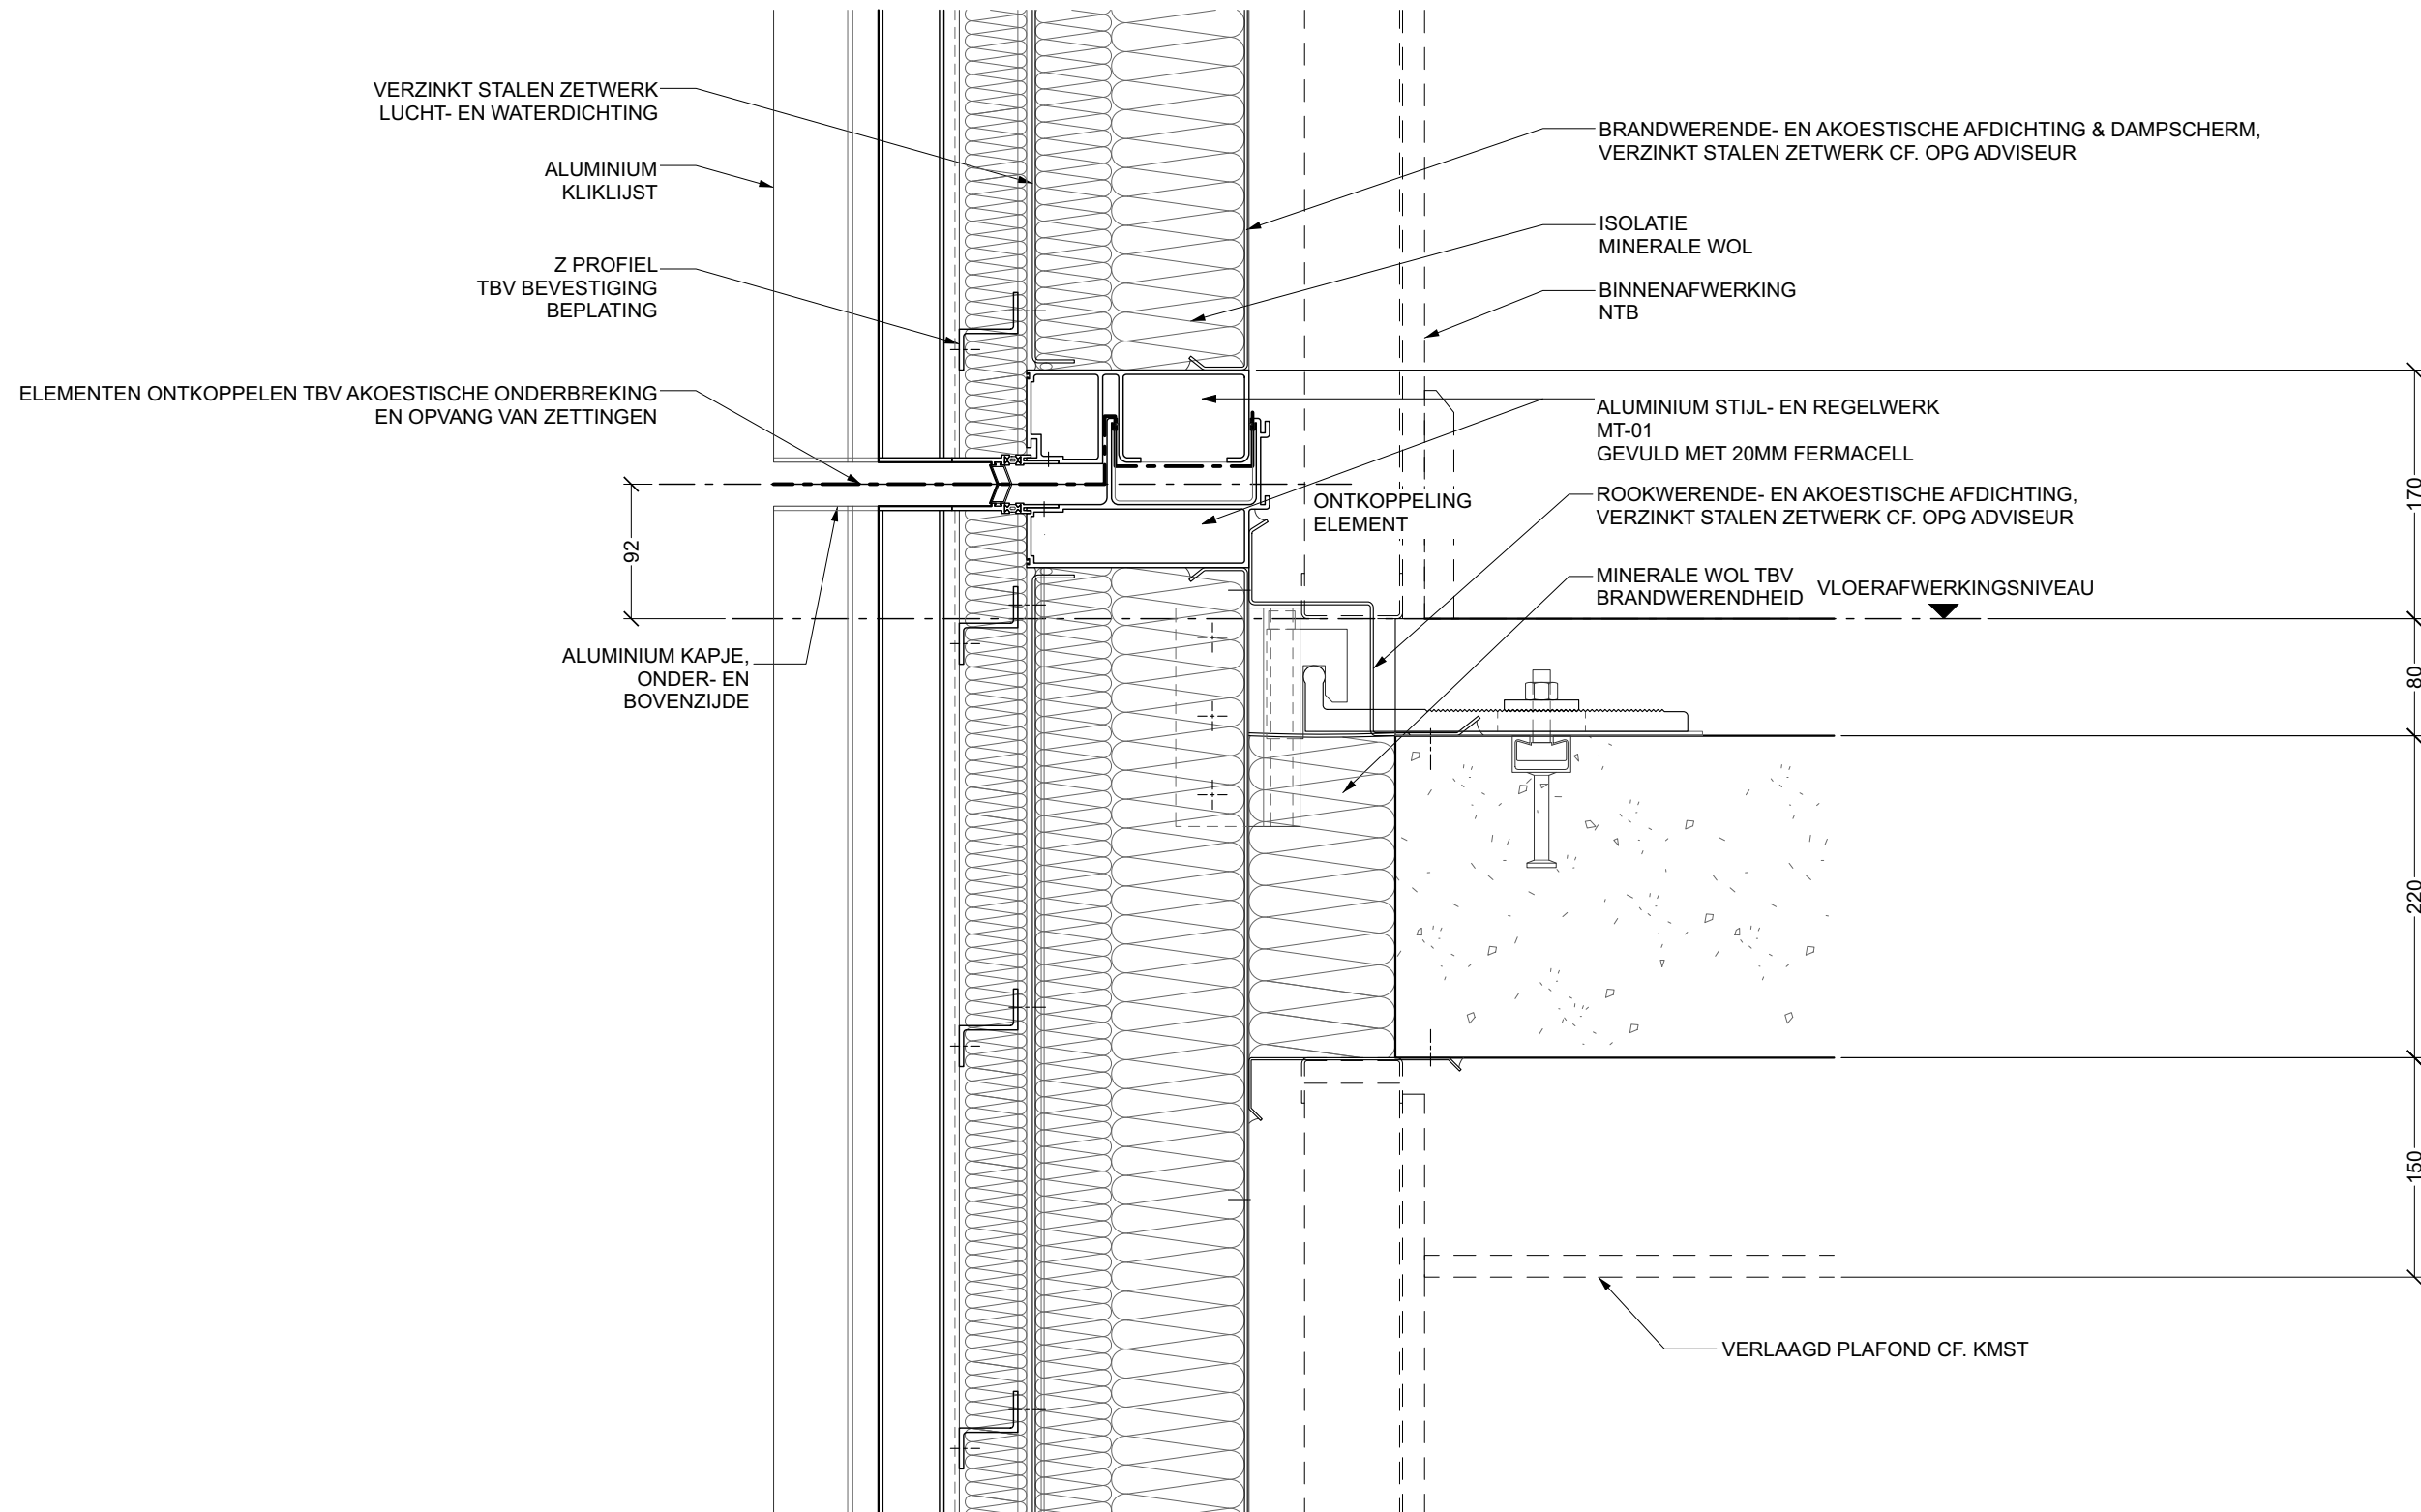


01 WT-01: DETAIL DOORSNEDE DICHT GEVEL
VO.0502 SCHAAL 1:5

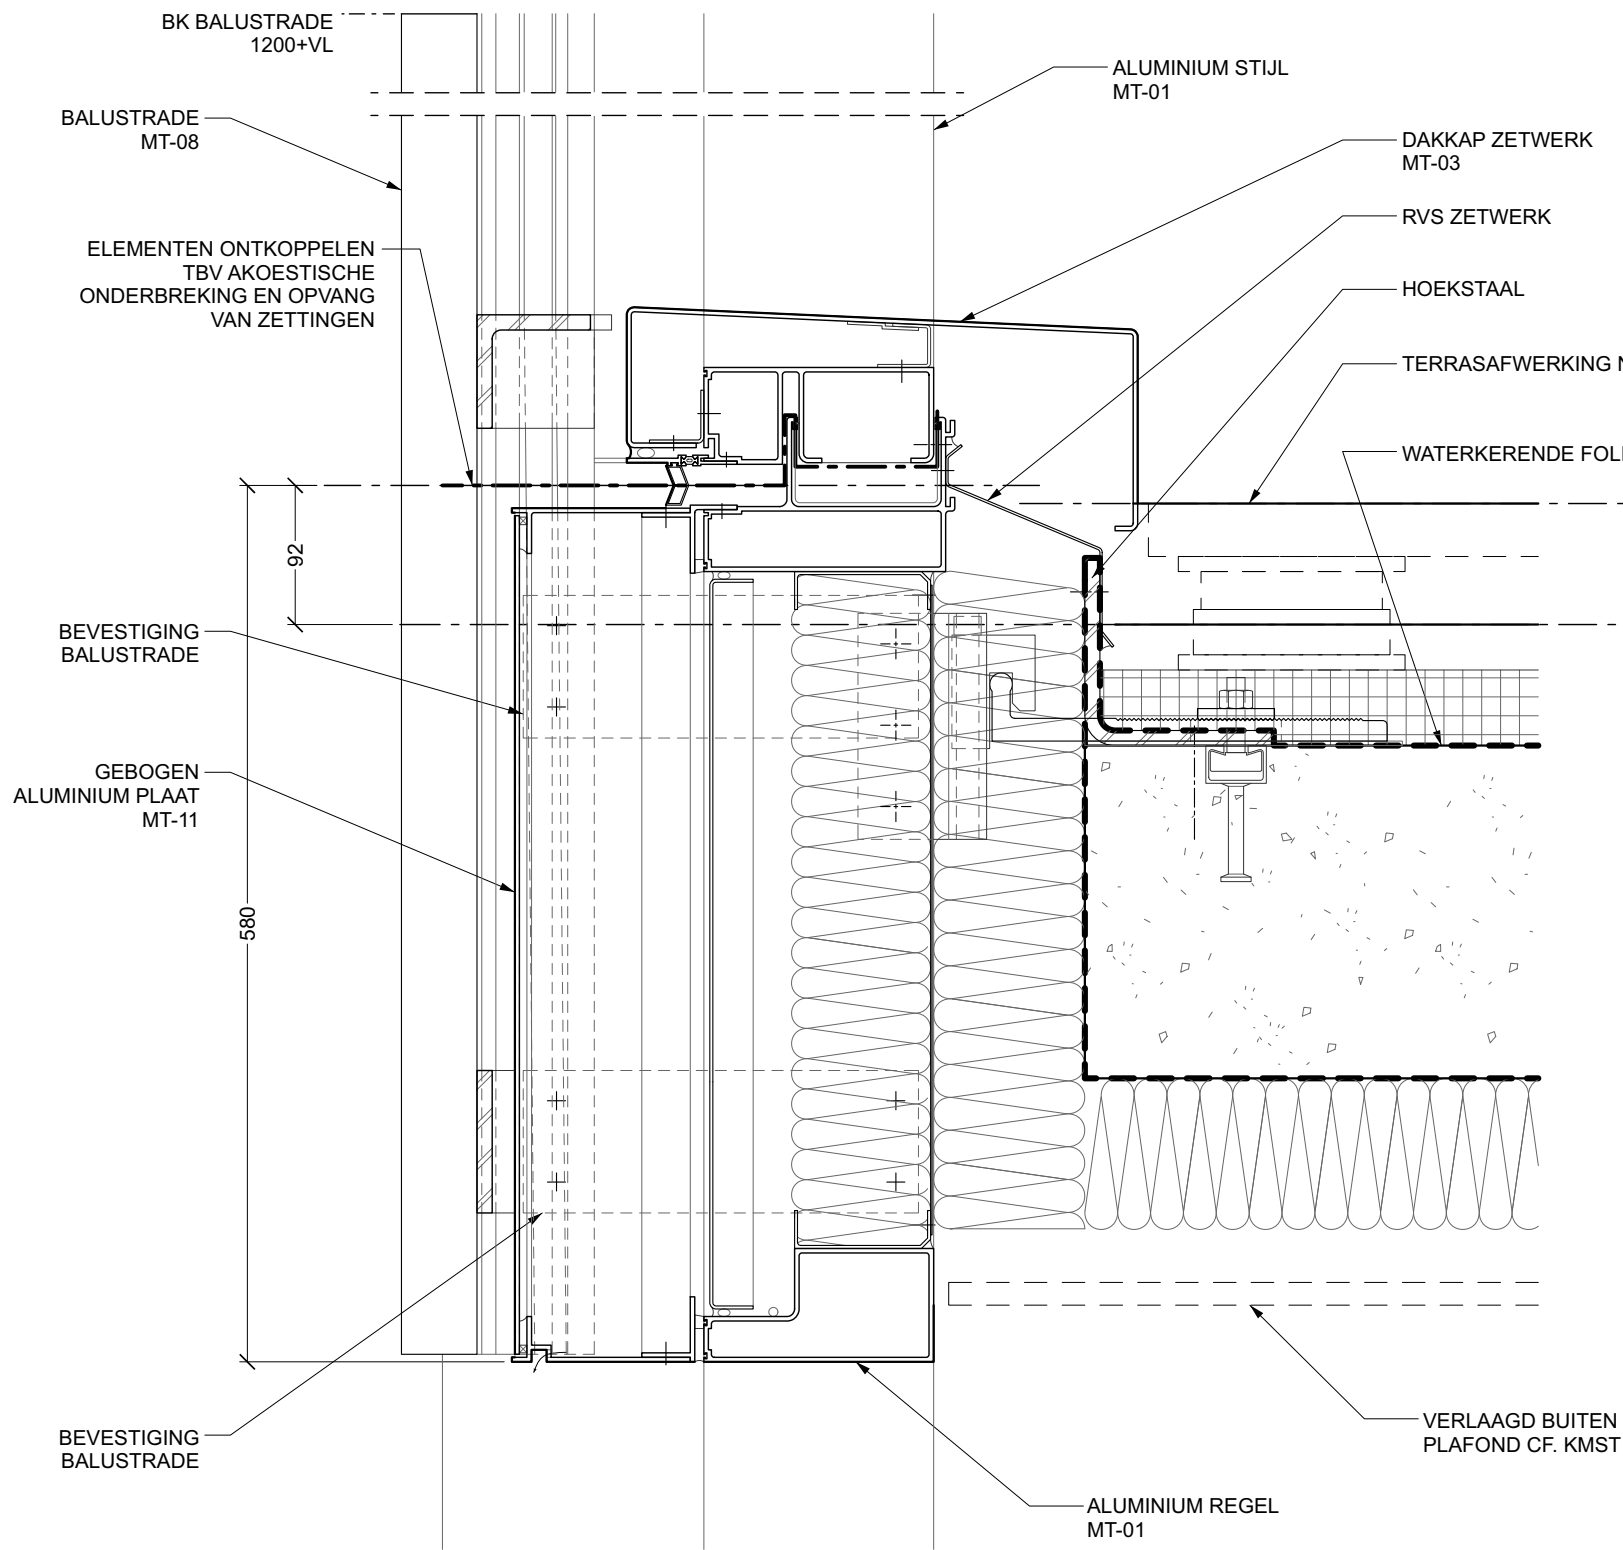


01 WT-01: DETAIL DOORSNEDE BALKON
VO.0503 SCHAAL 1:5

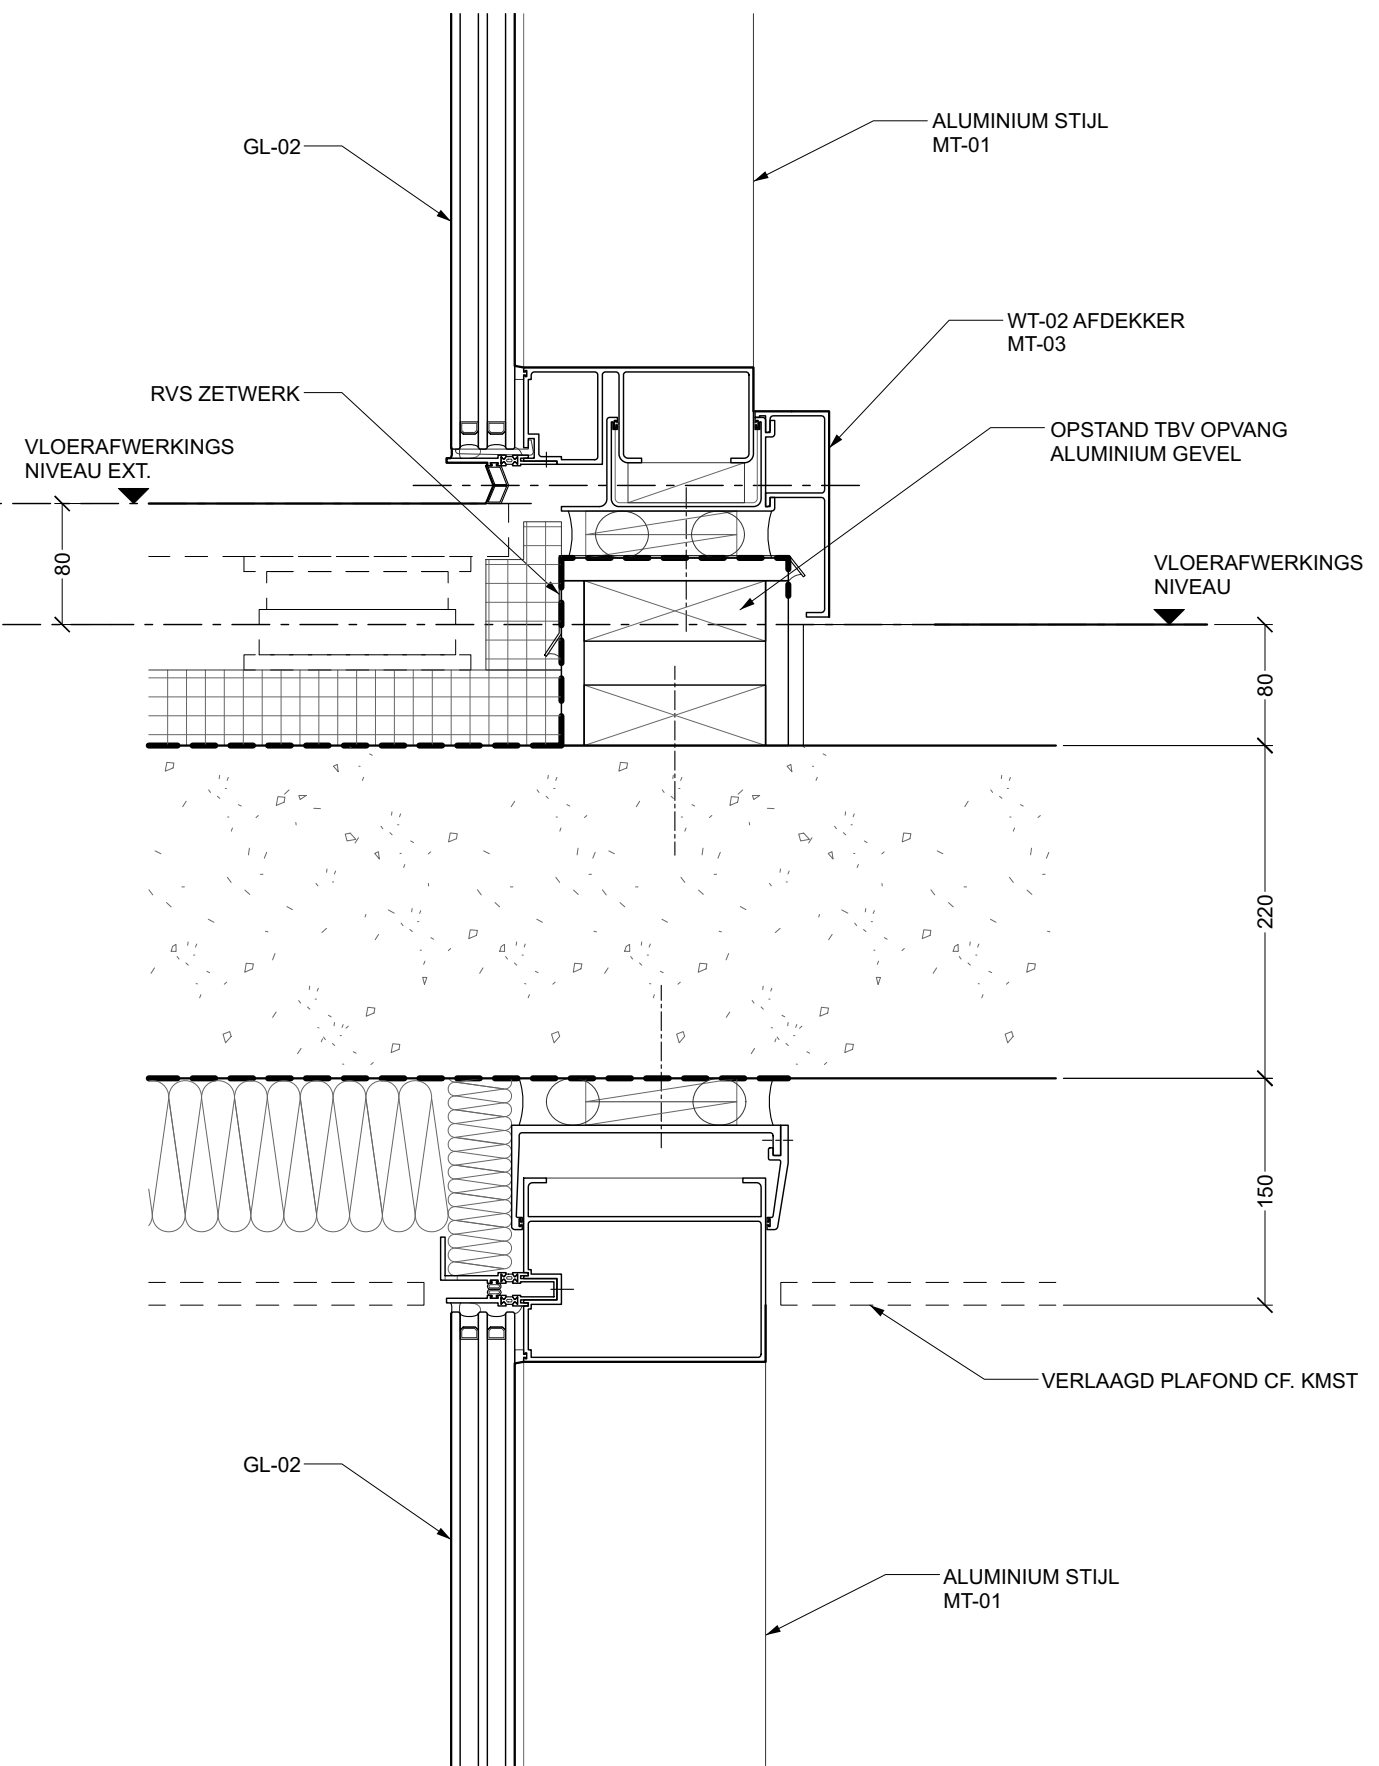

02 WT-01: DETAIL DOORSNEDE LOGGIA
VO.0503 SCHAAL 1:5

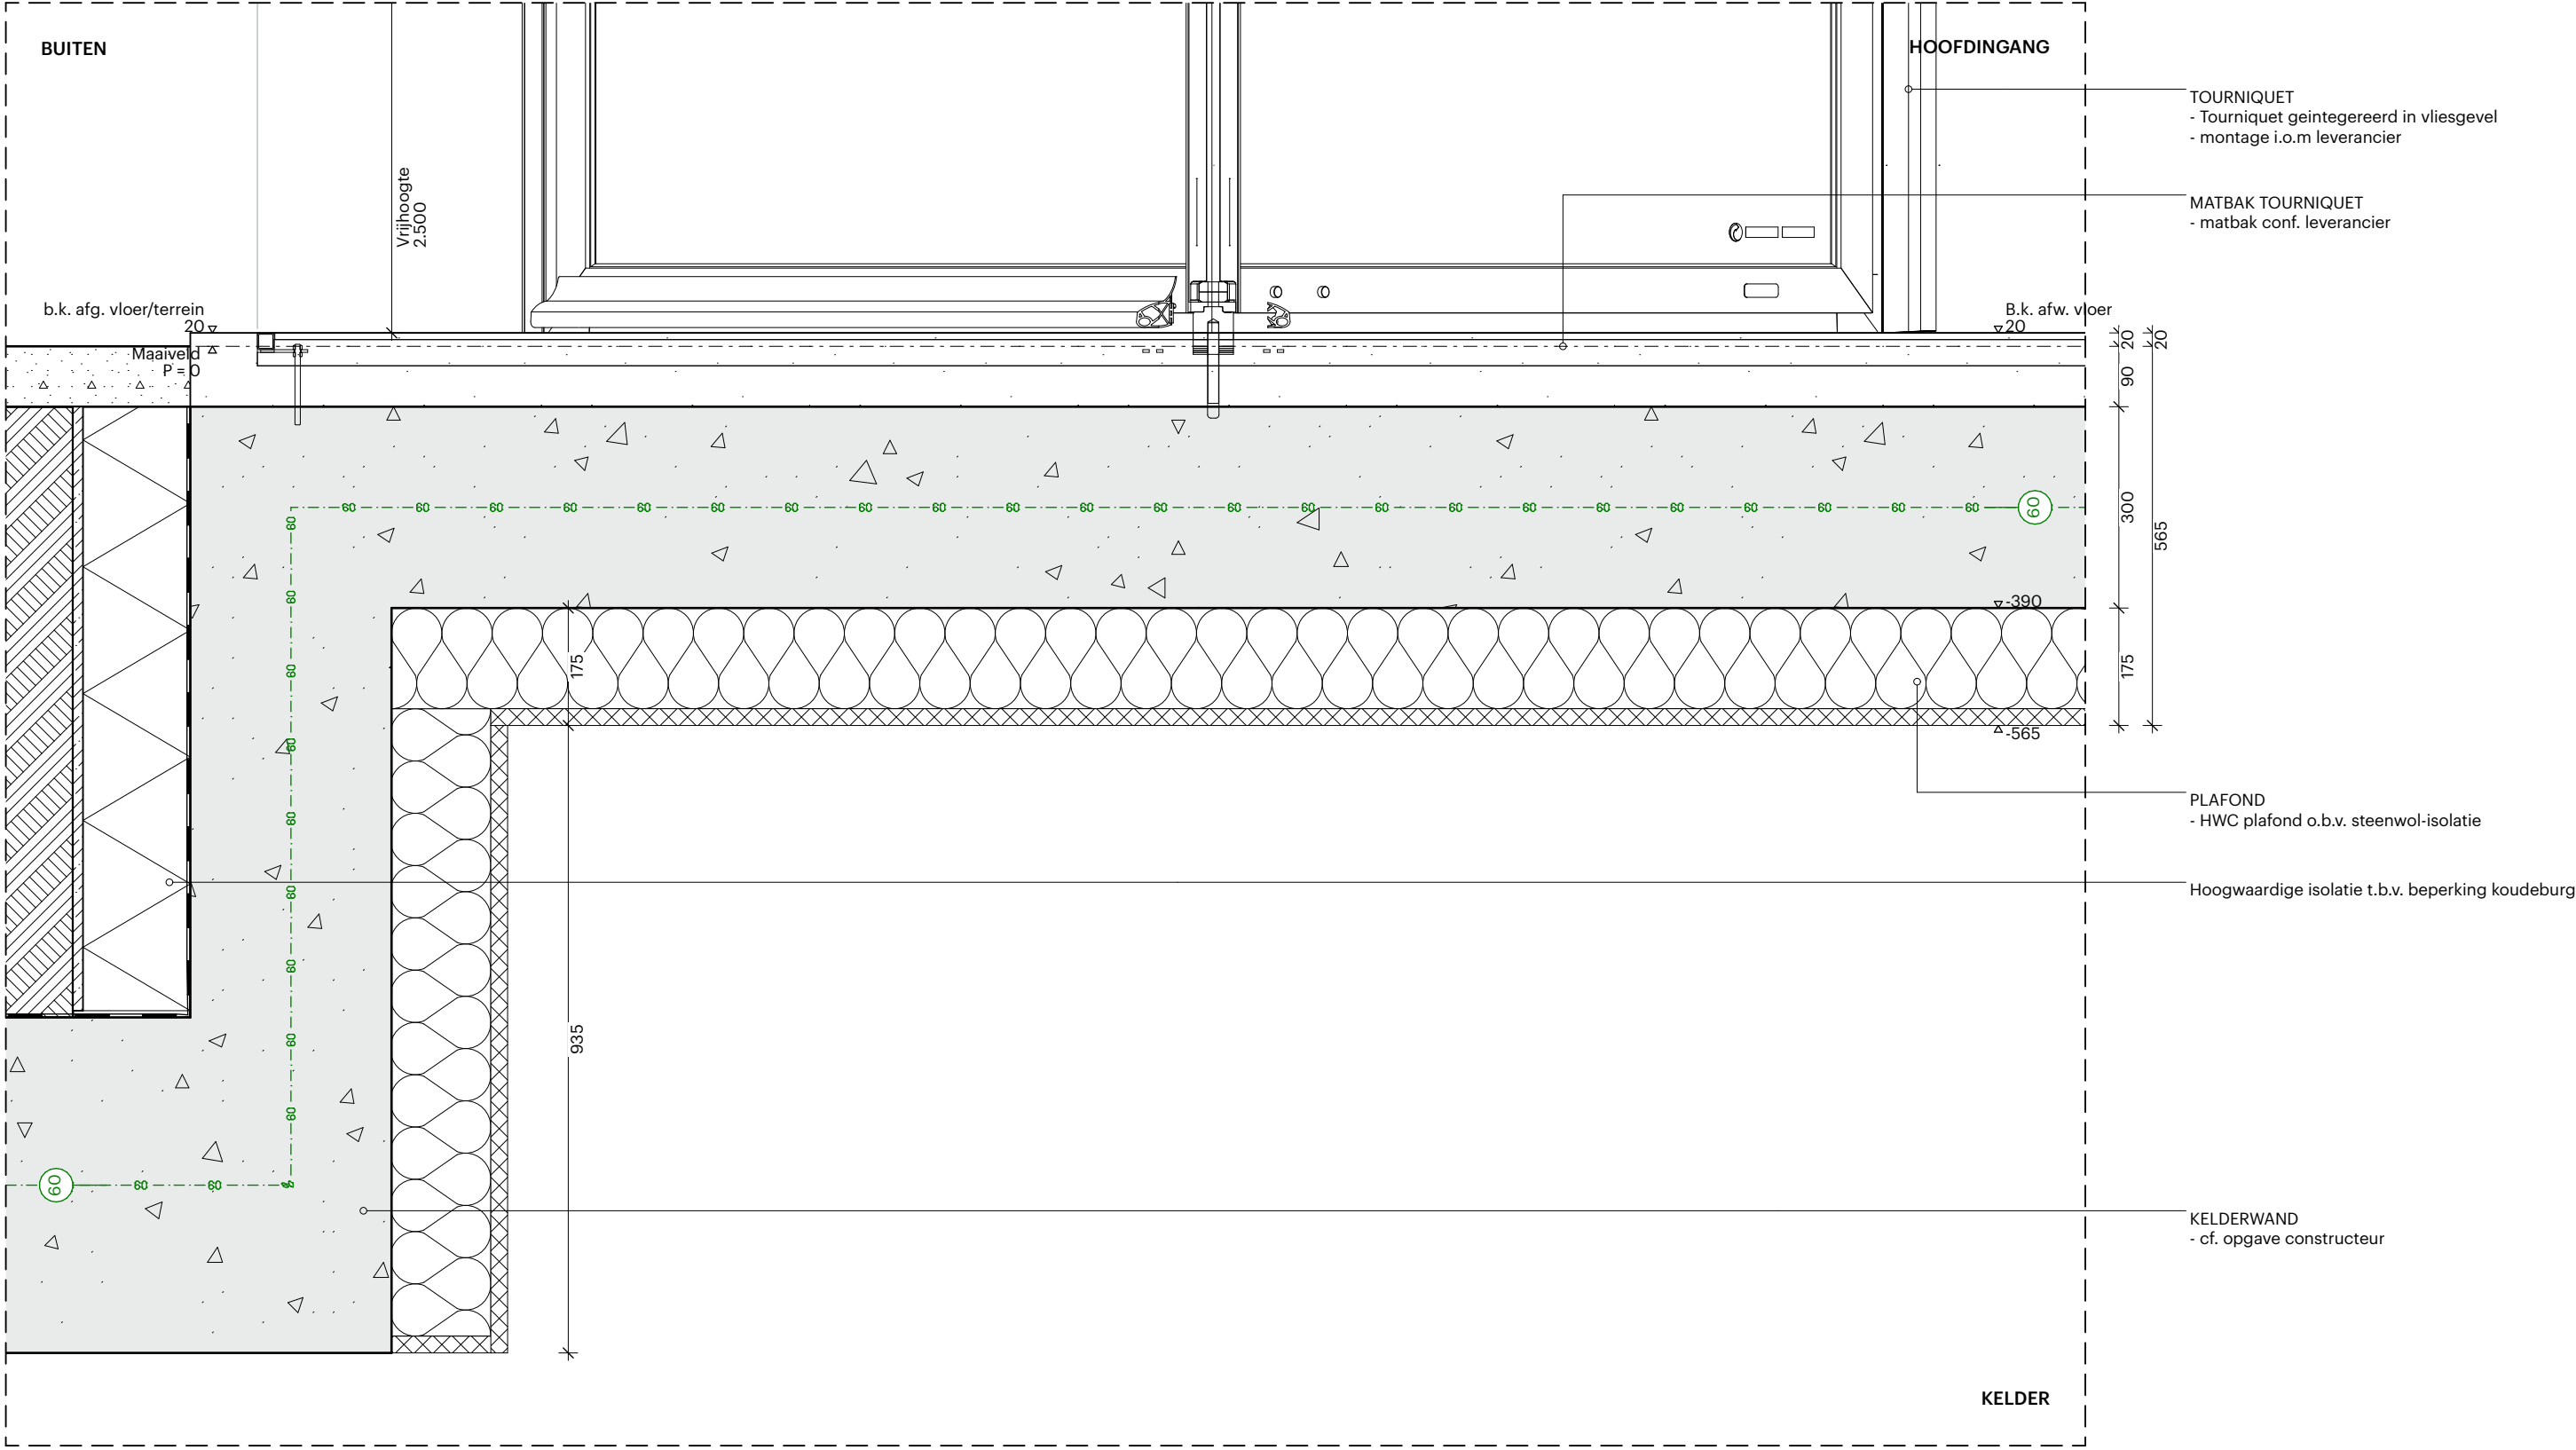

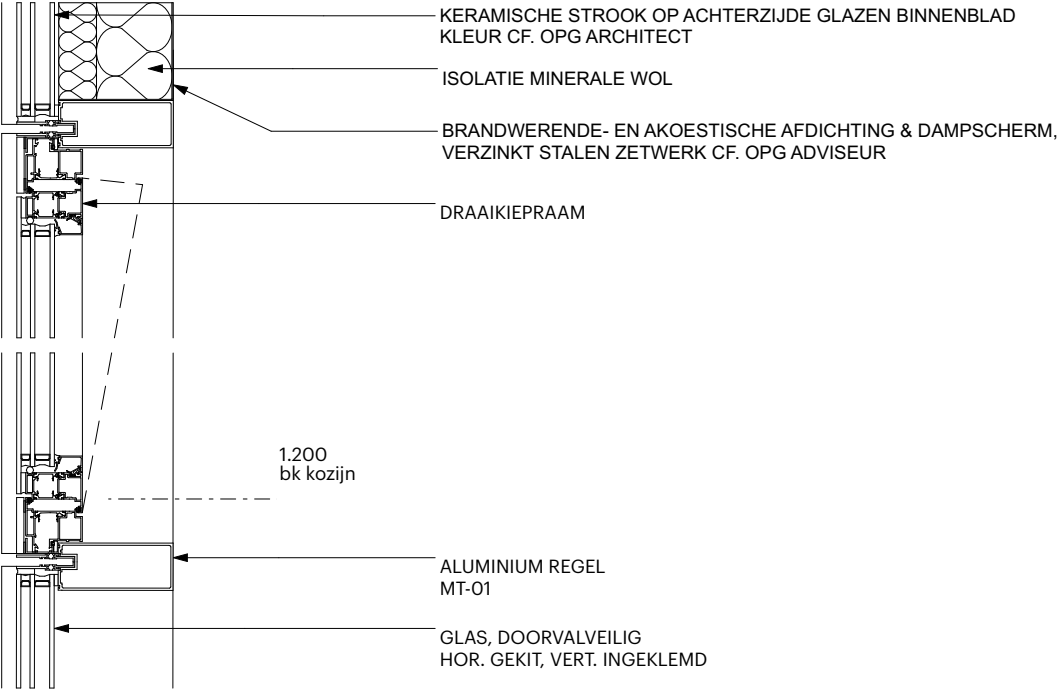

ROOSTERGEVEL DICHT
- lamellen, kokers staal 80x20 mm, cf. KMST
- sandwichpaneel iom leverancier, cf. KMST
- aluminium vliesgevel cf. KMST

ROOSTERGEVEL OPEN
- lamellen, kokers staal 80x20 mm, cf. KMST
- rooster cf. KMST, doorlaat ntb
- aluminium vliesgevel cf. KMST


VLOERPAKKET
- bestrating cf. KMST
- zandpakket
- bitumen dakbedekking


VLOERRAND
- XPS kantplank
- bitumen dakbedekking
- isolatie minerale wol
- dampremmende folie
- aluminium zetwerk


(brandwerende) afdichting, thermisch verzinkt stalen zetwerk


(brandwerende) afdichting, thermisch verzinkt stalen zetwerk


VLOEROPBOUW
- vloerafwerking cf. KMST
- dekvloer 60 mm
- isolatie 20 mm
- gasbeton 1000 mm
- betonvloer cf. constructeur
- plafondisolatie

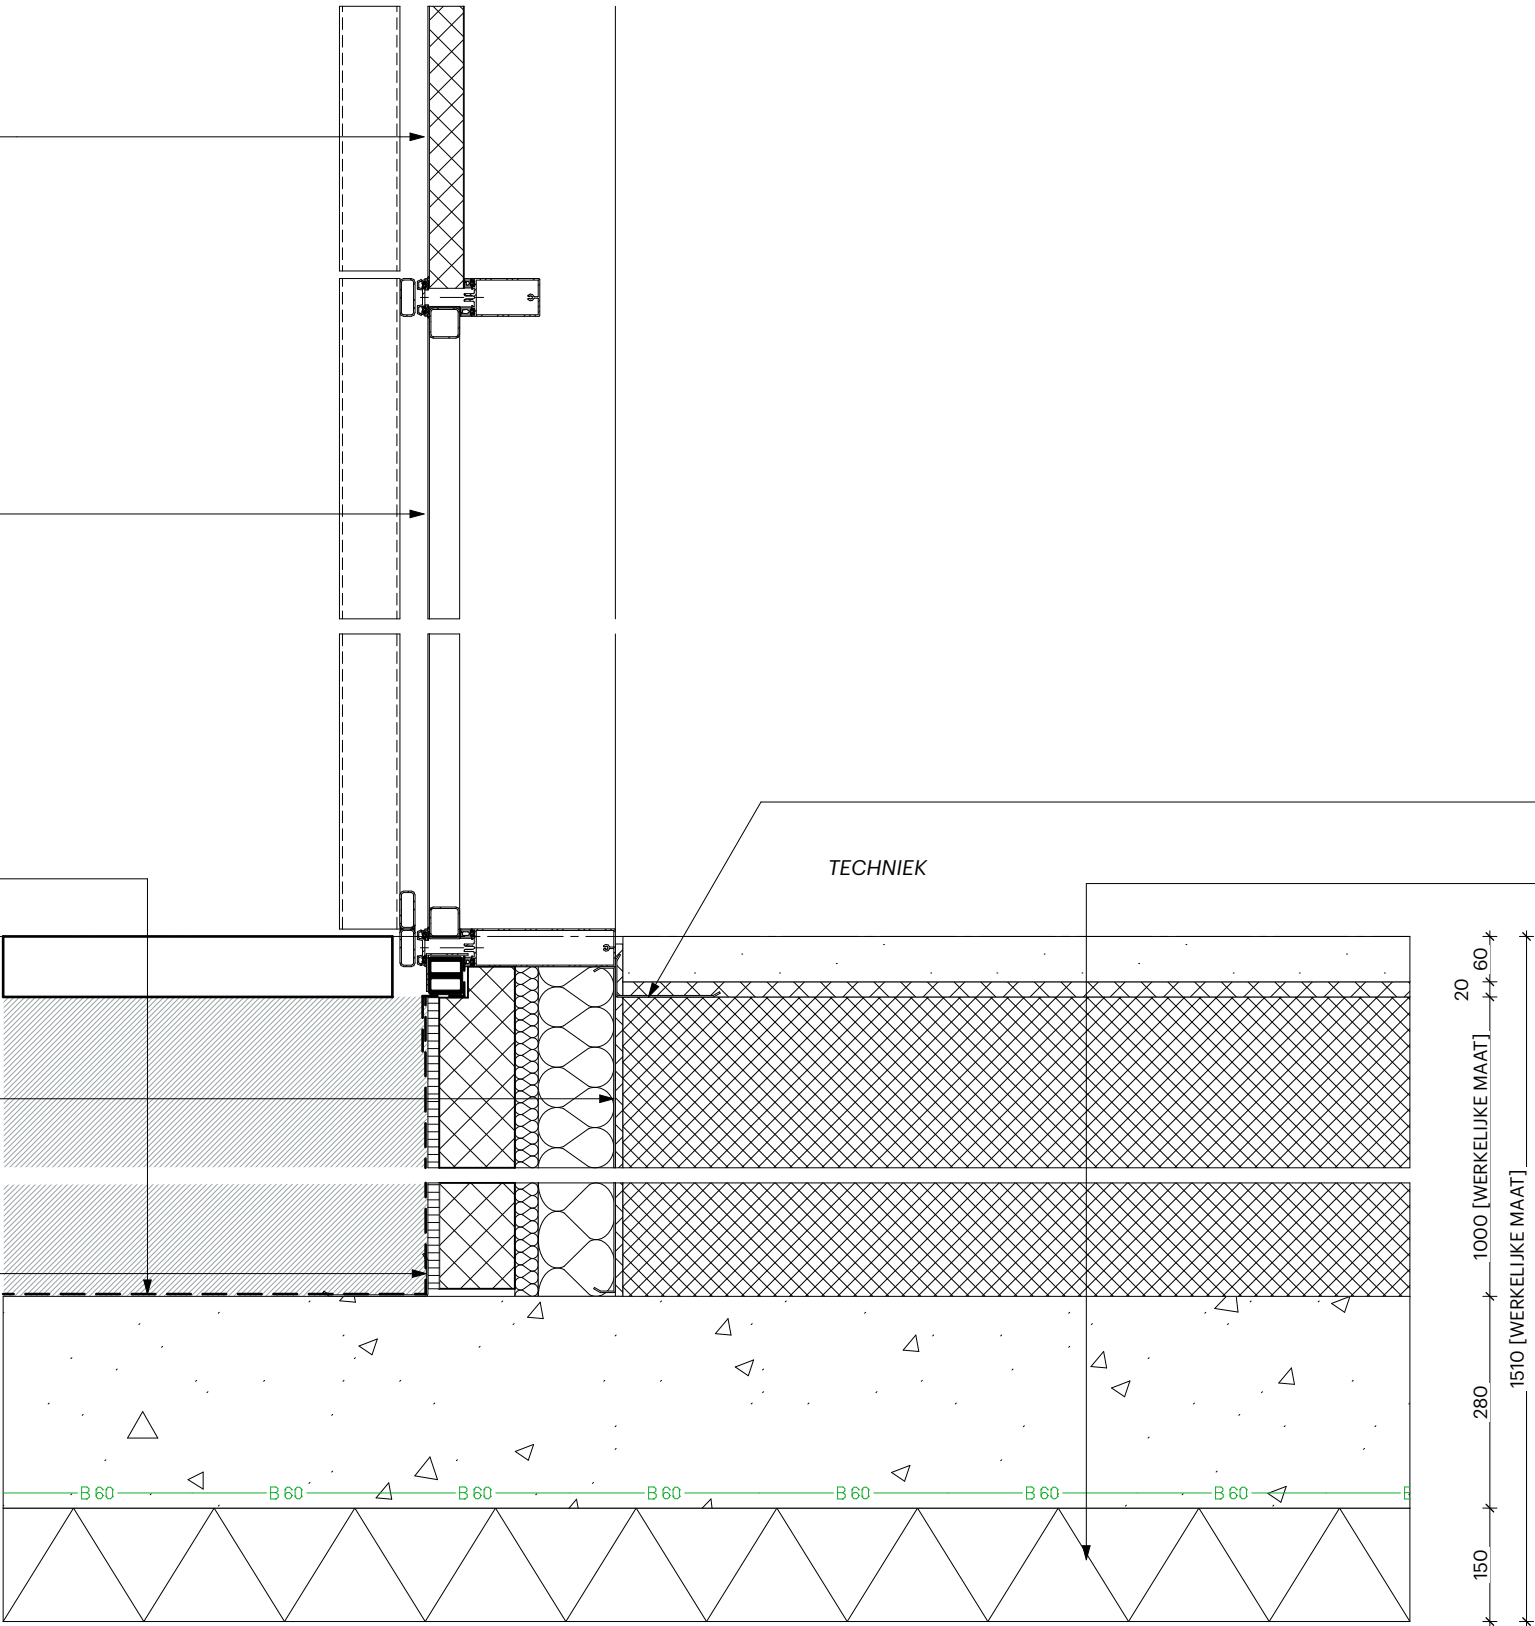

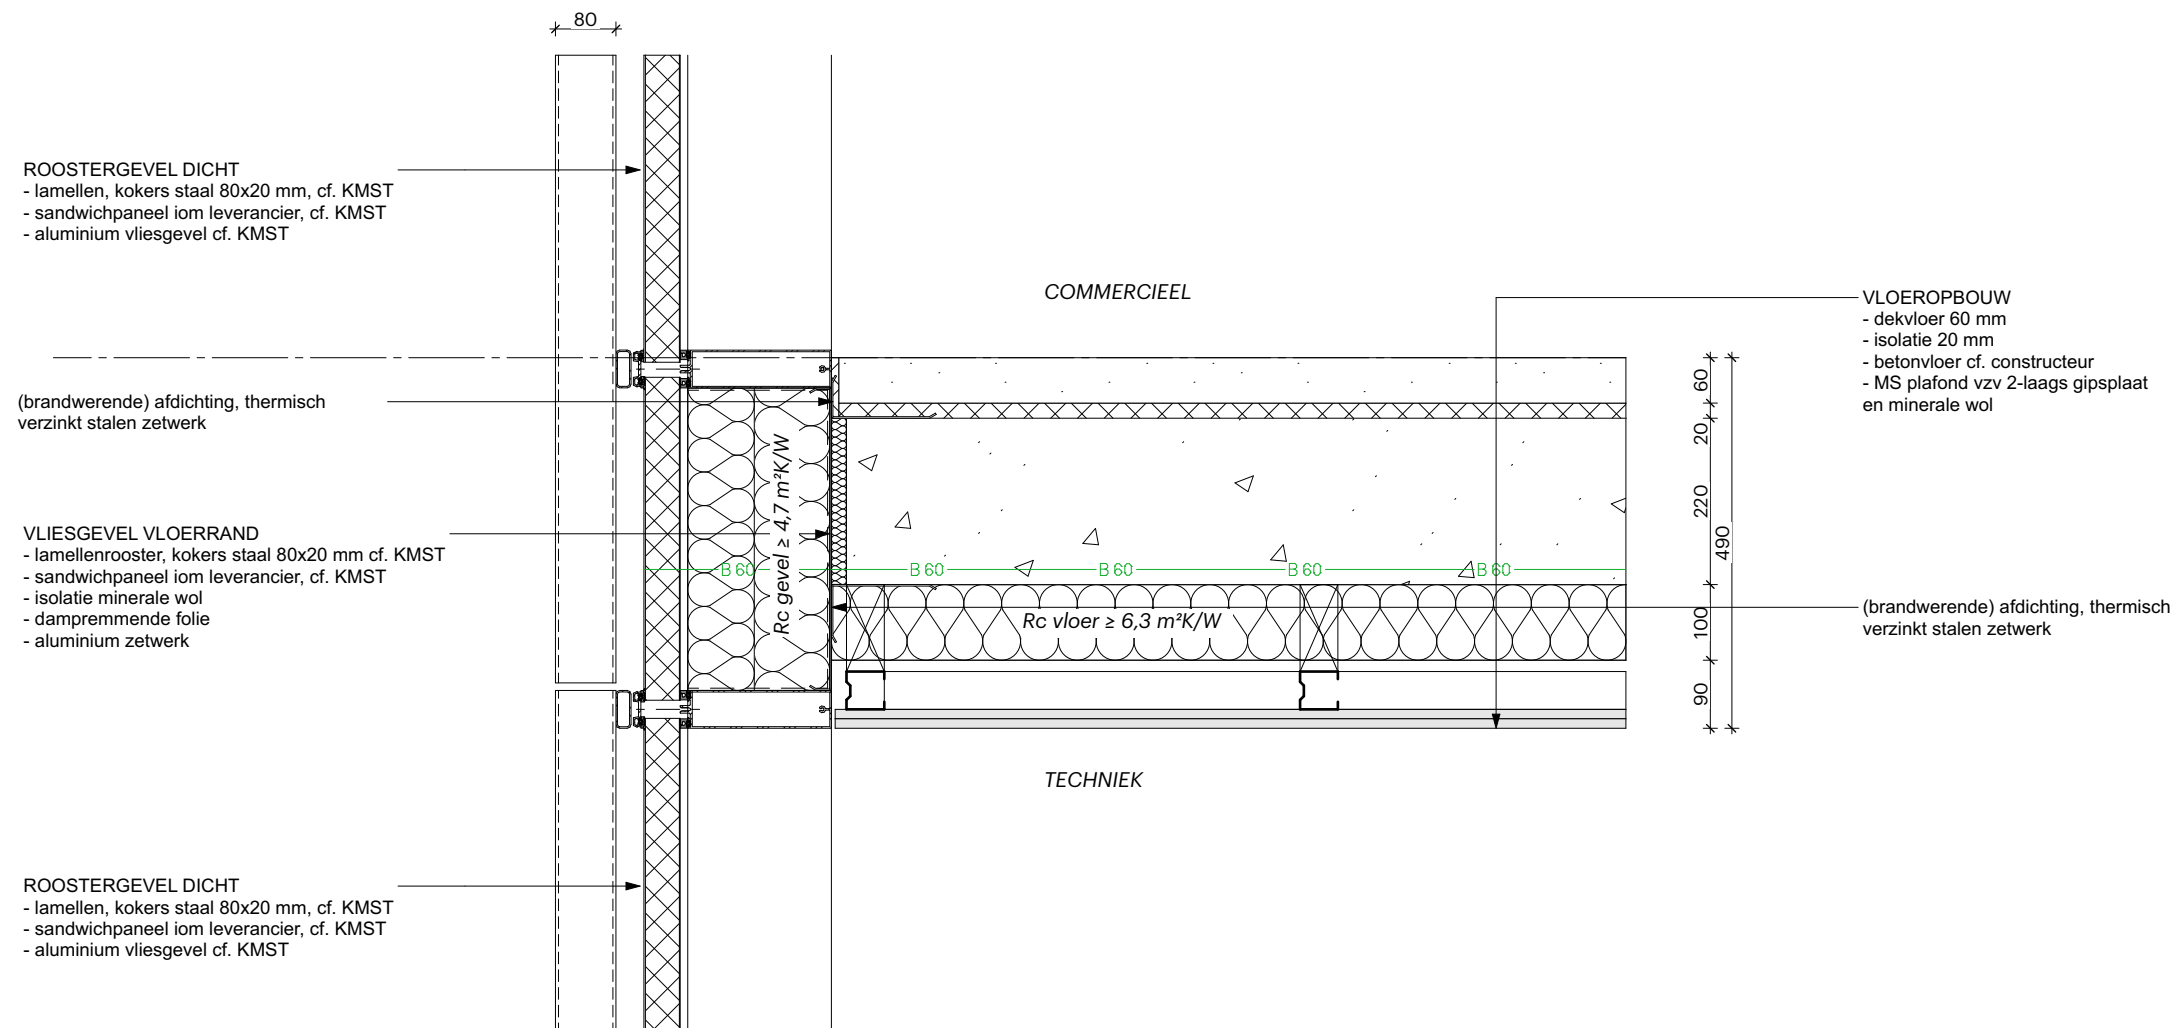


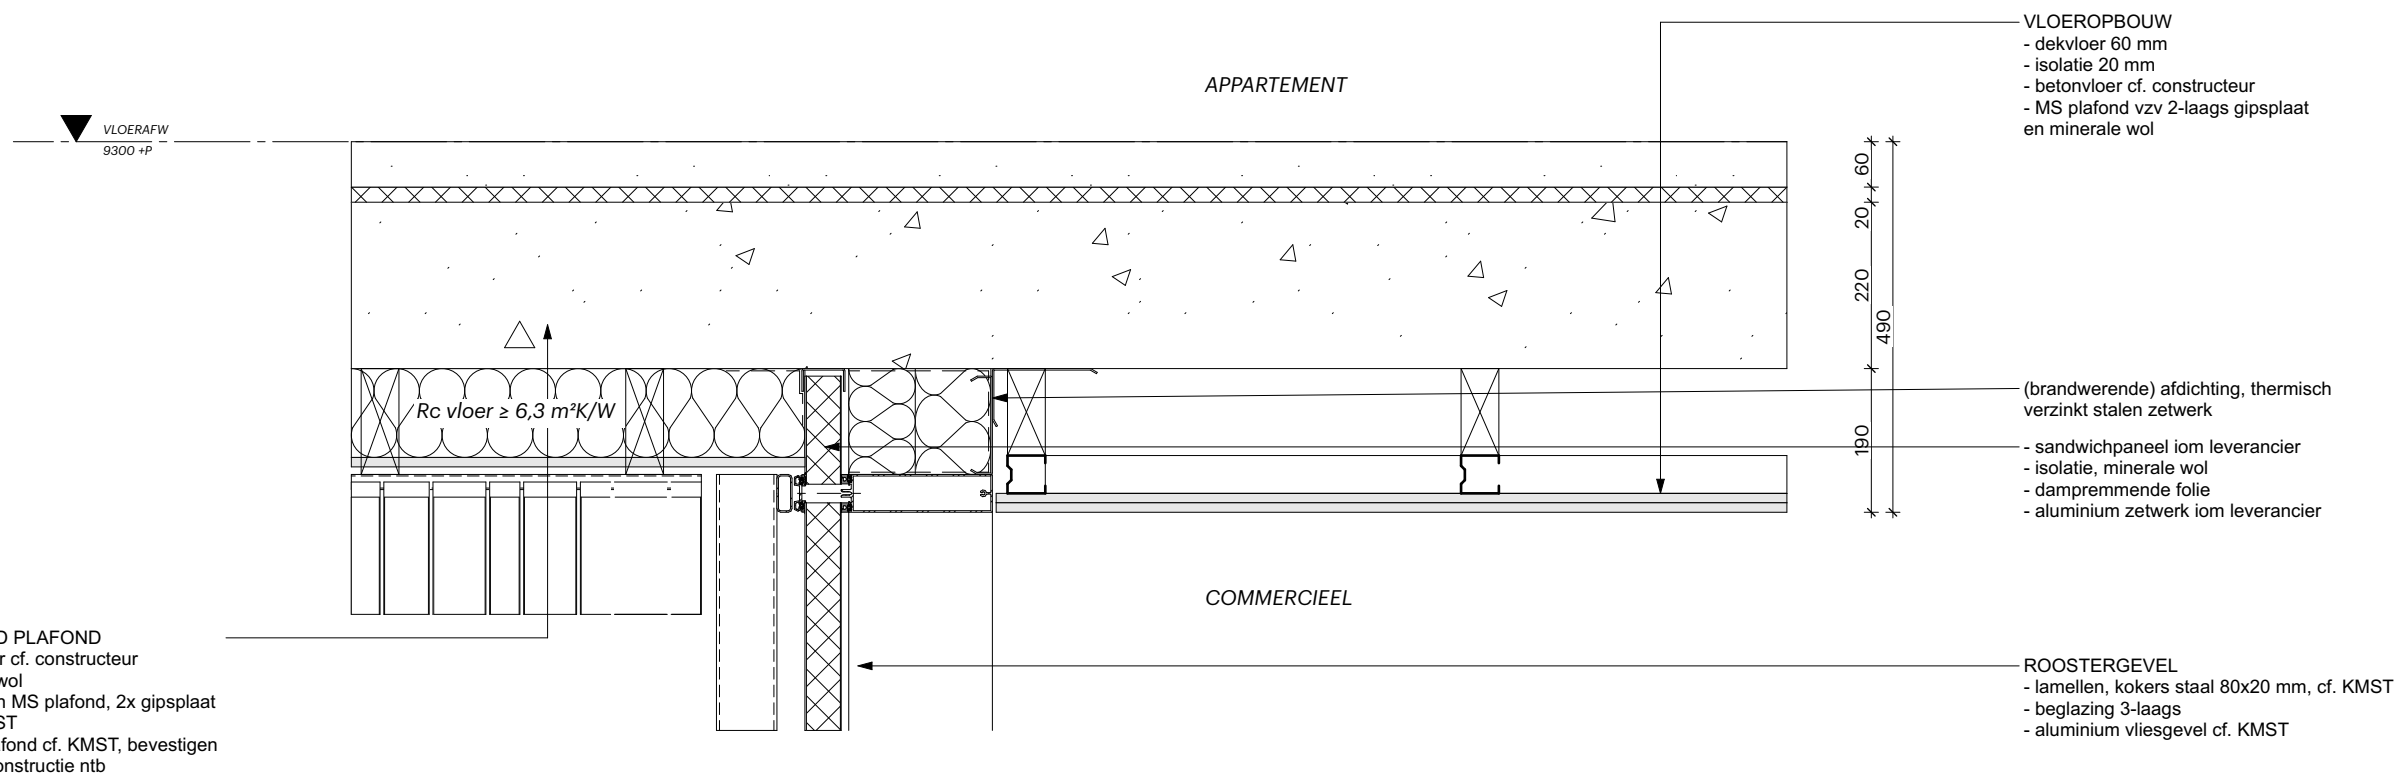

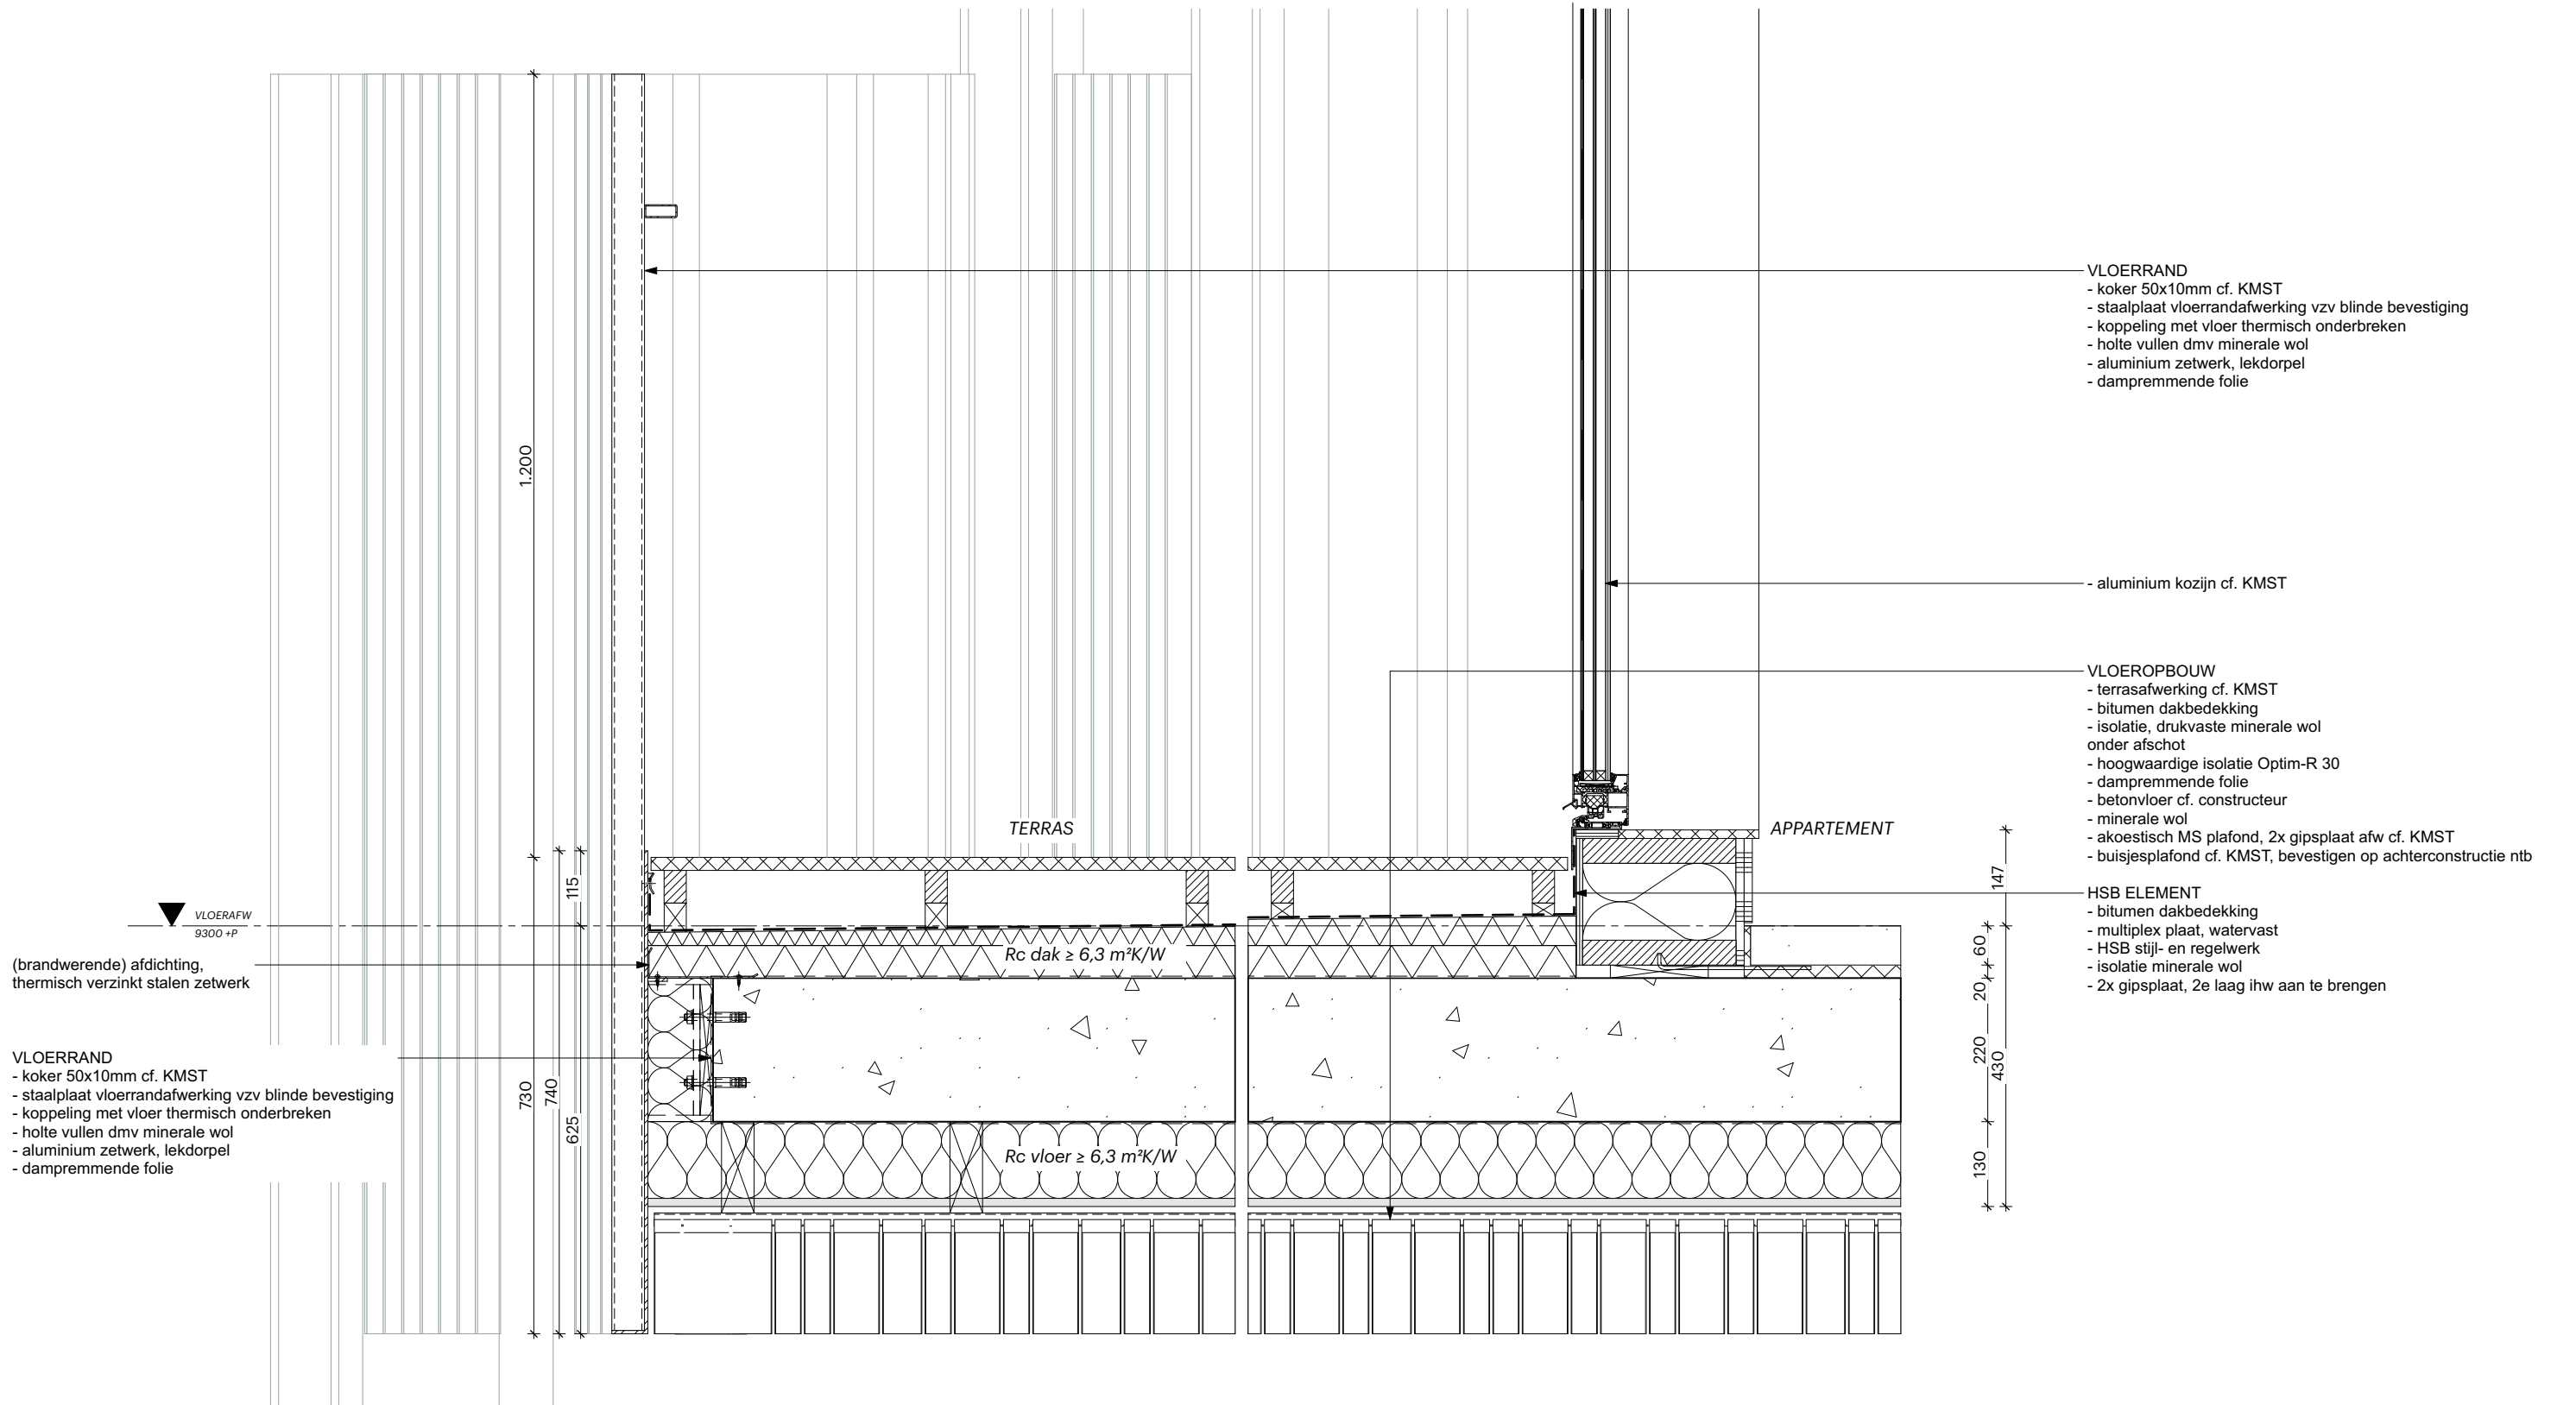


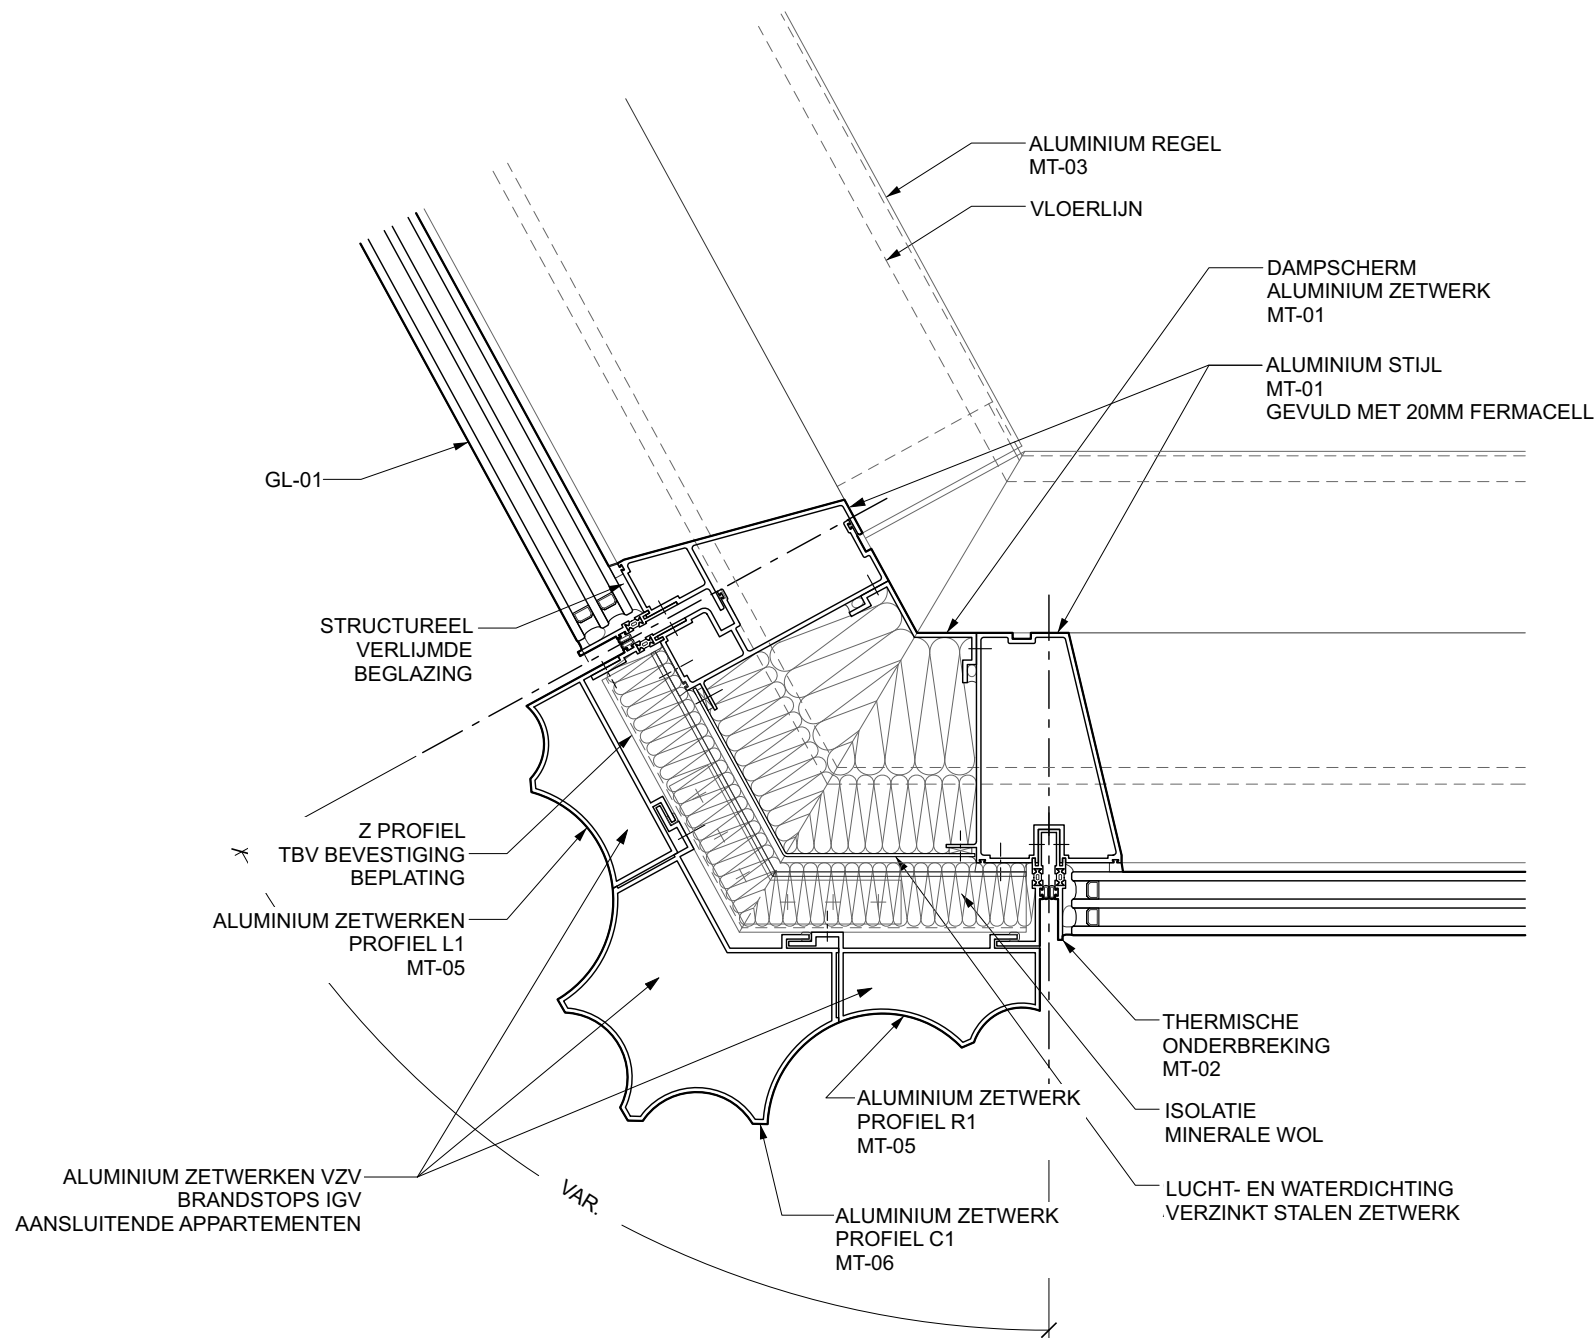


01 WT-01: HOR. DETAIL BUITEN HOEK
VO.0510 SCHAAAL 1:5

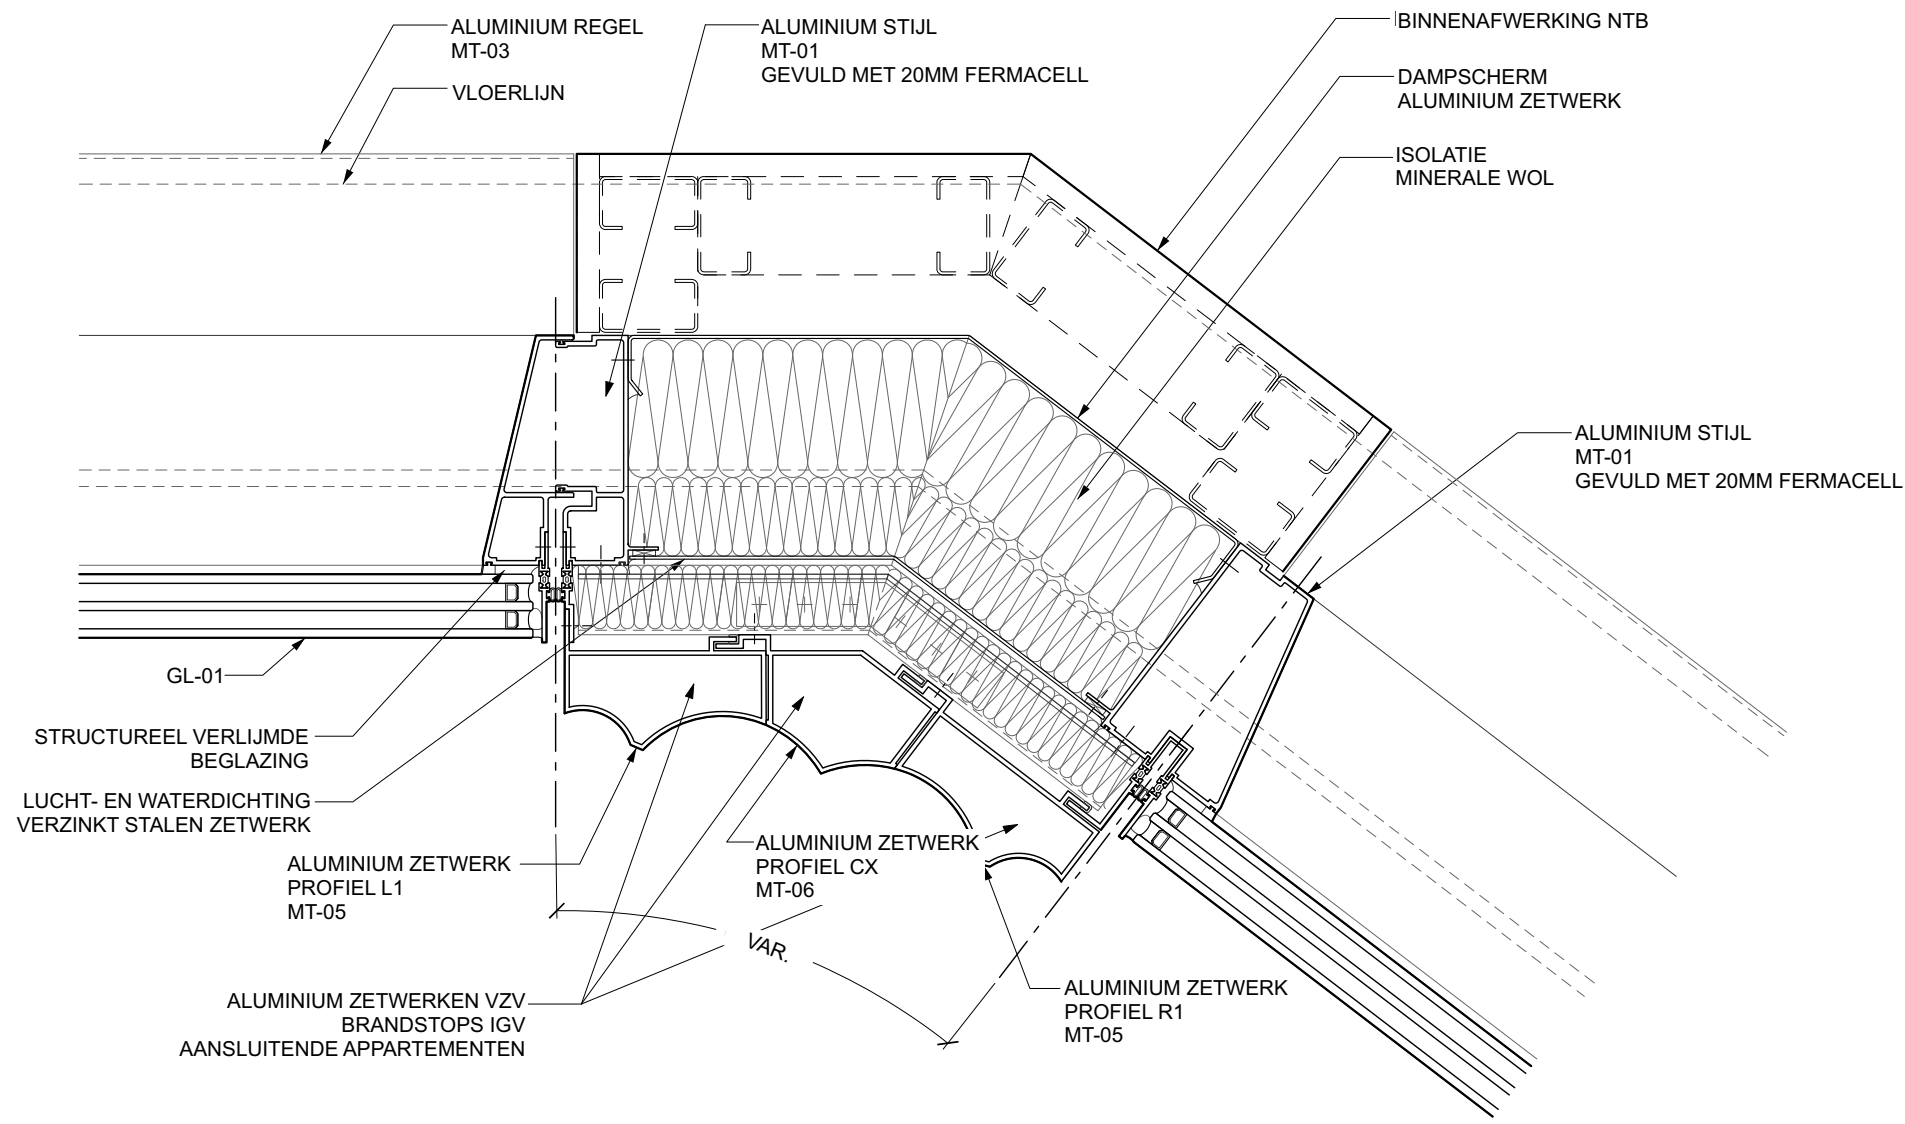


01 WT-01: HOR. DETAIL BINNEN HOEK
VO.0511 SCHAAL 1:5

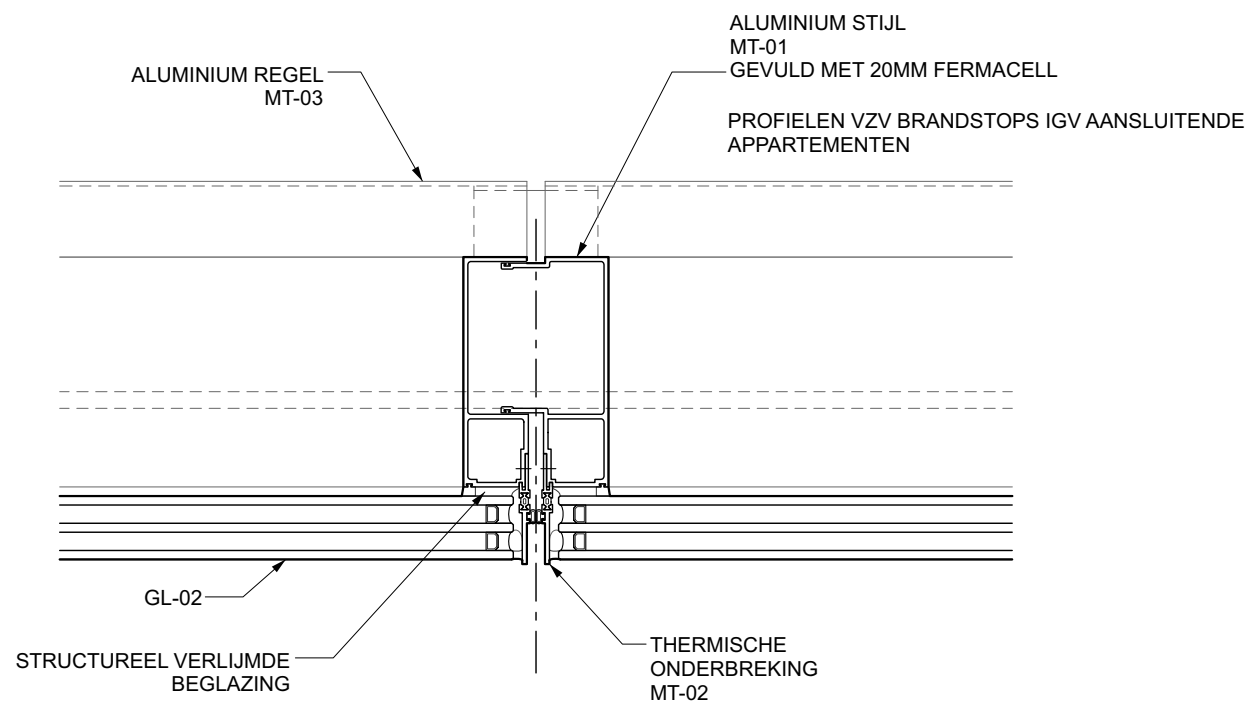



01 WT-01: HOR. DETAIL
VO.0530 SCHAAL 1:5

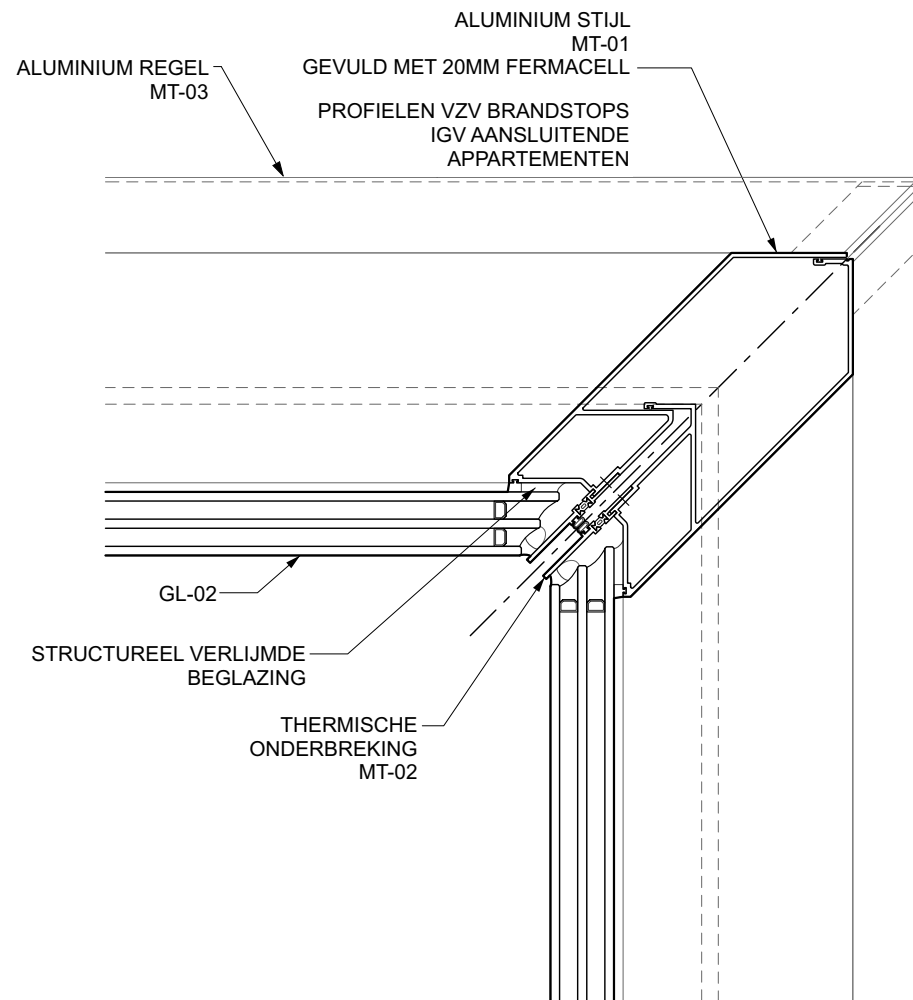



01 WT-01: HOR. DETAIL
VO.0531 SCHAAAL 1:5

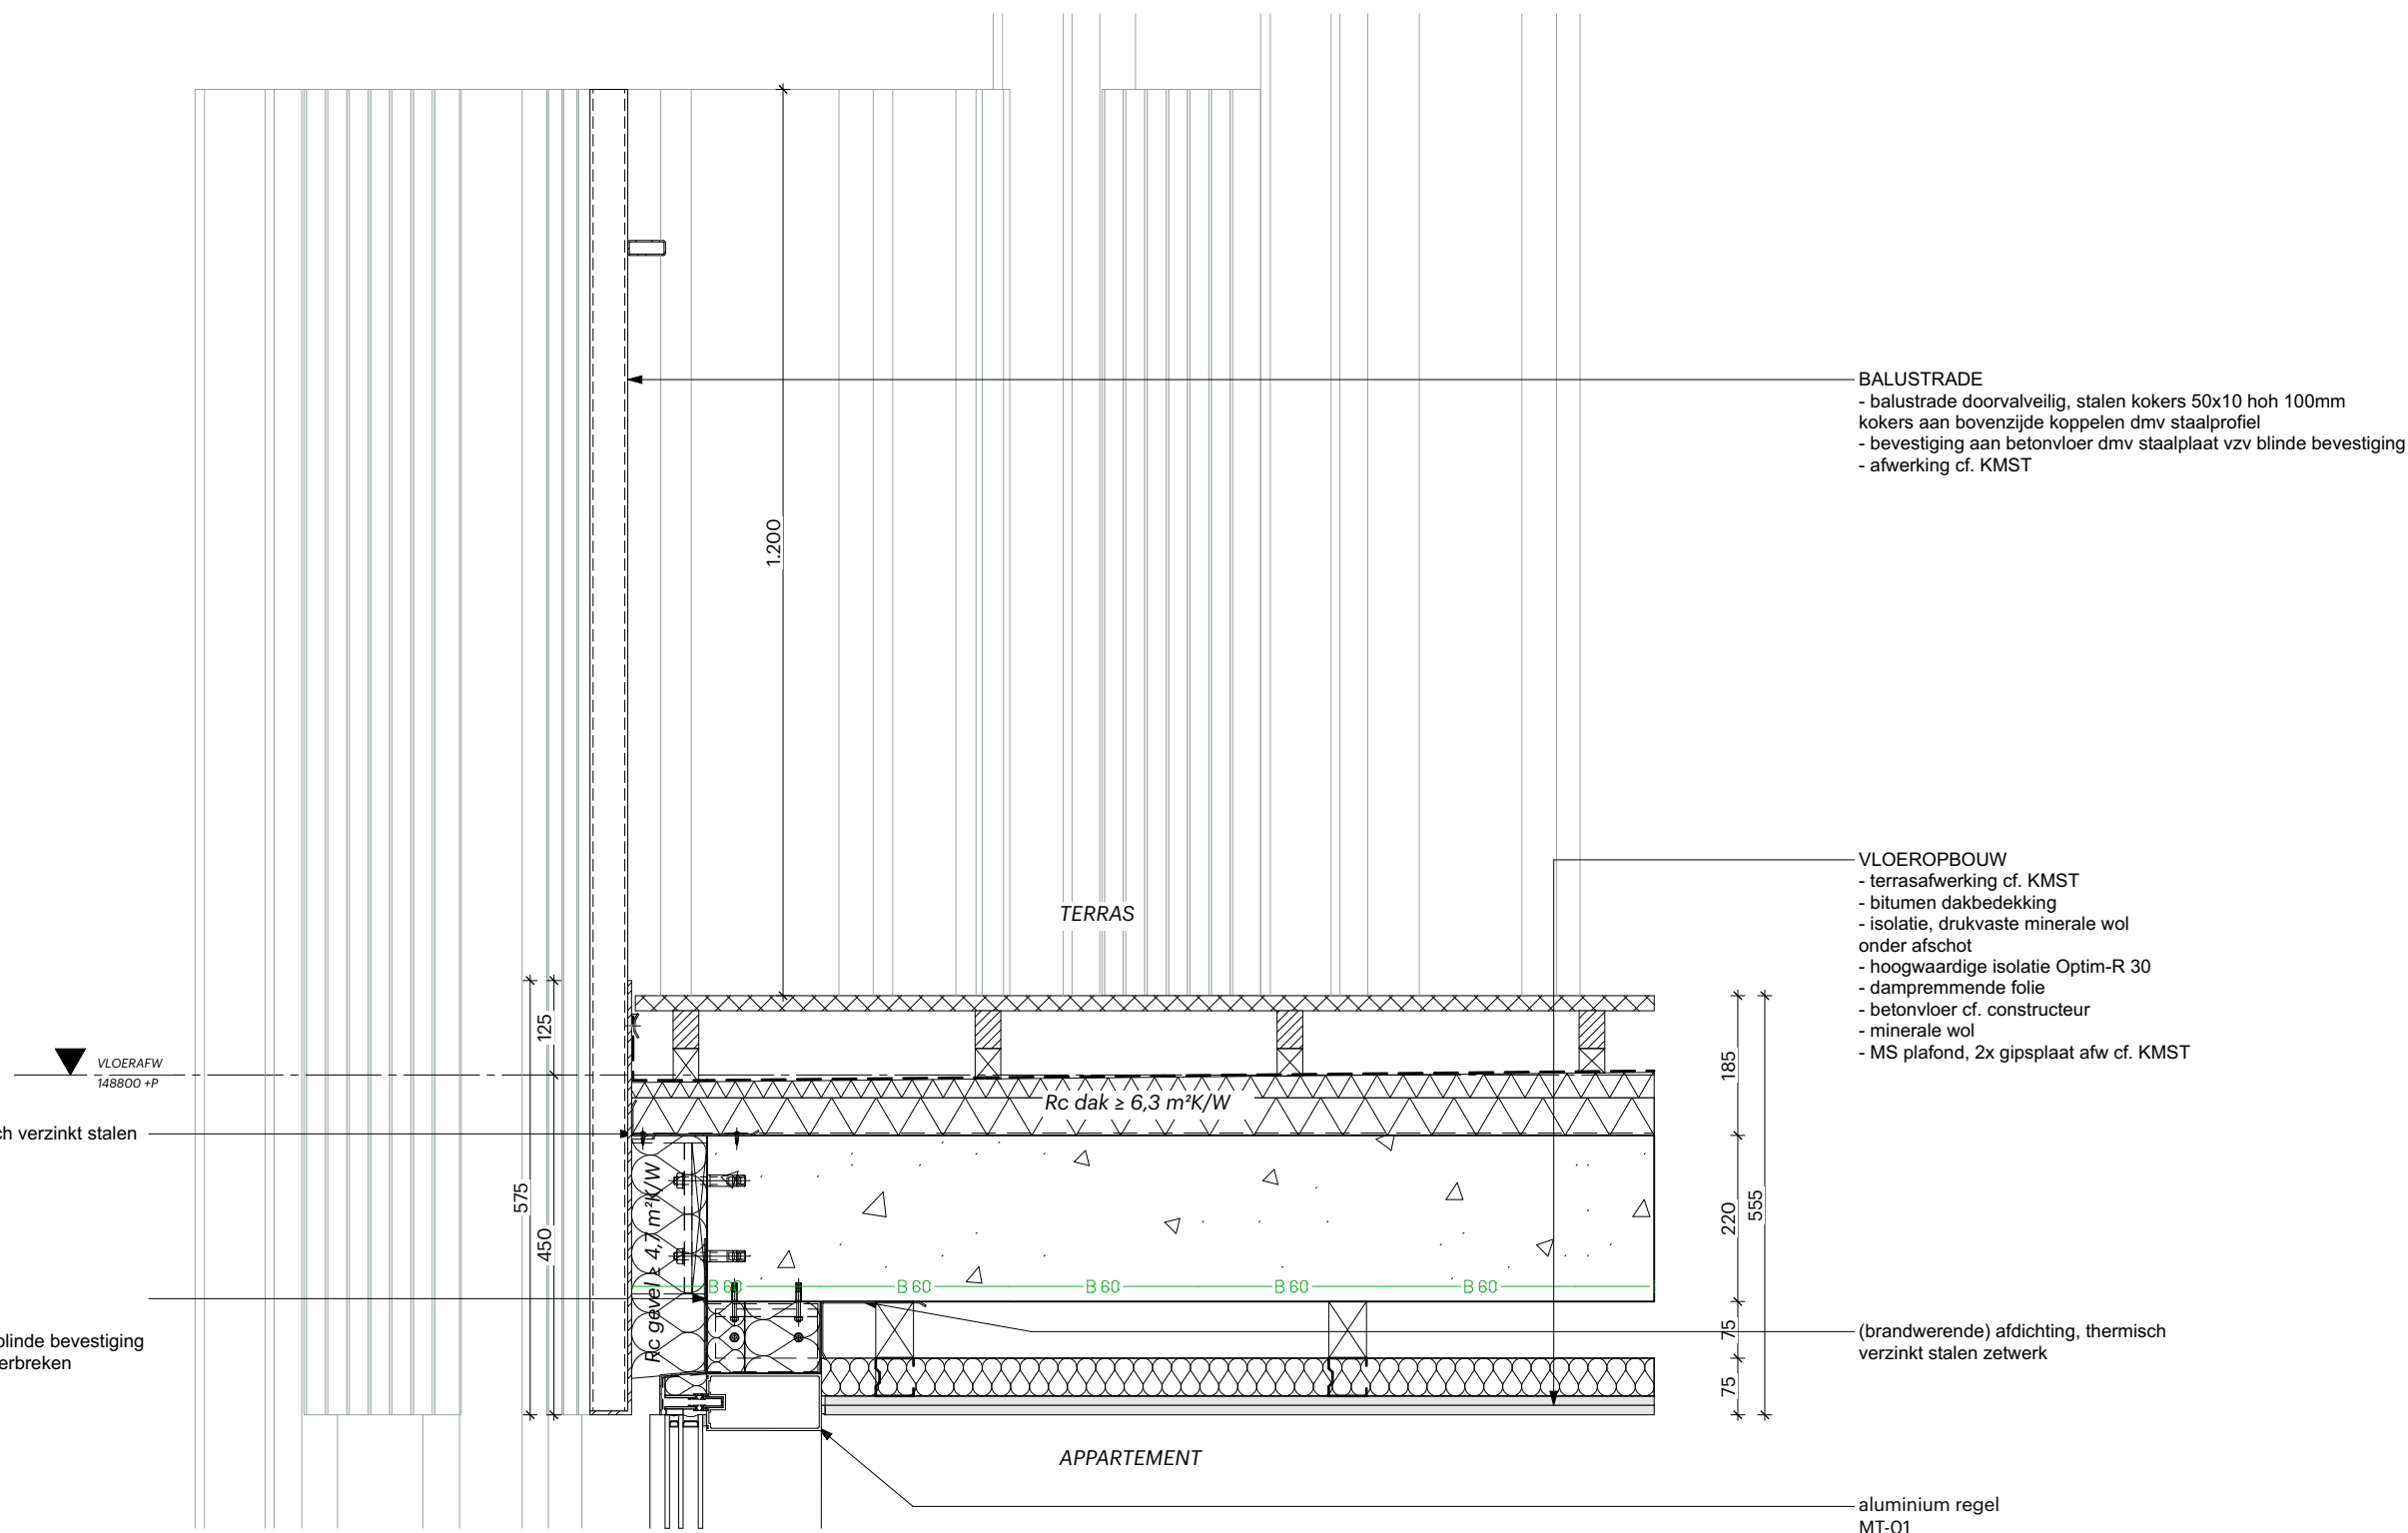

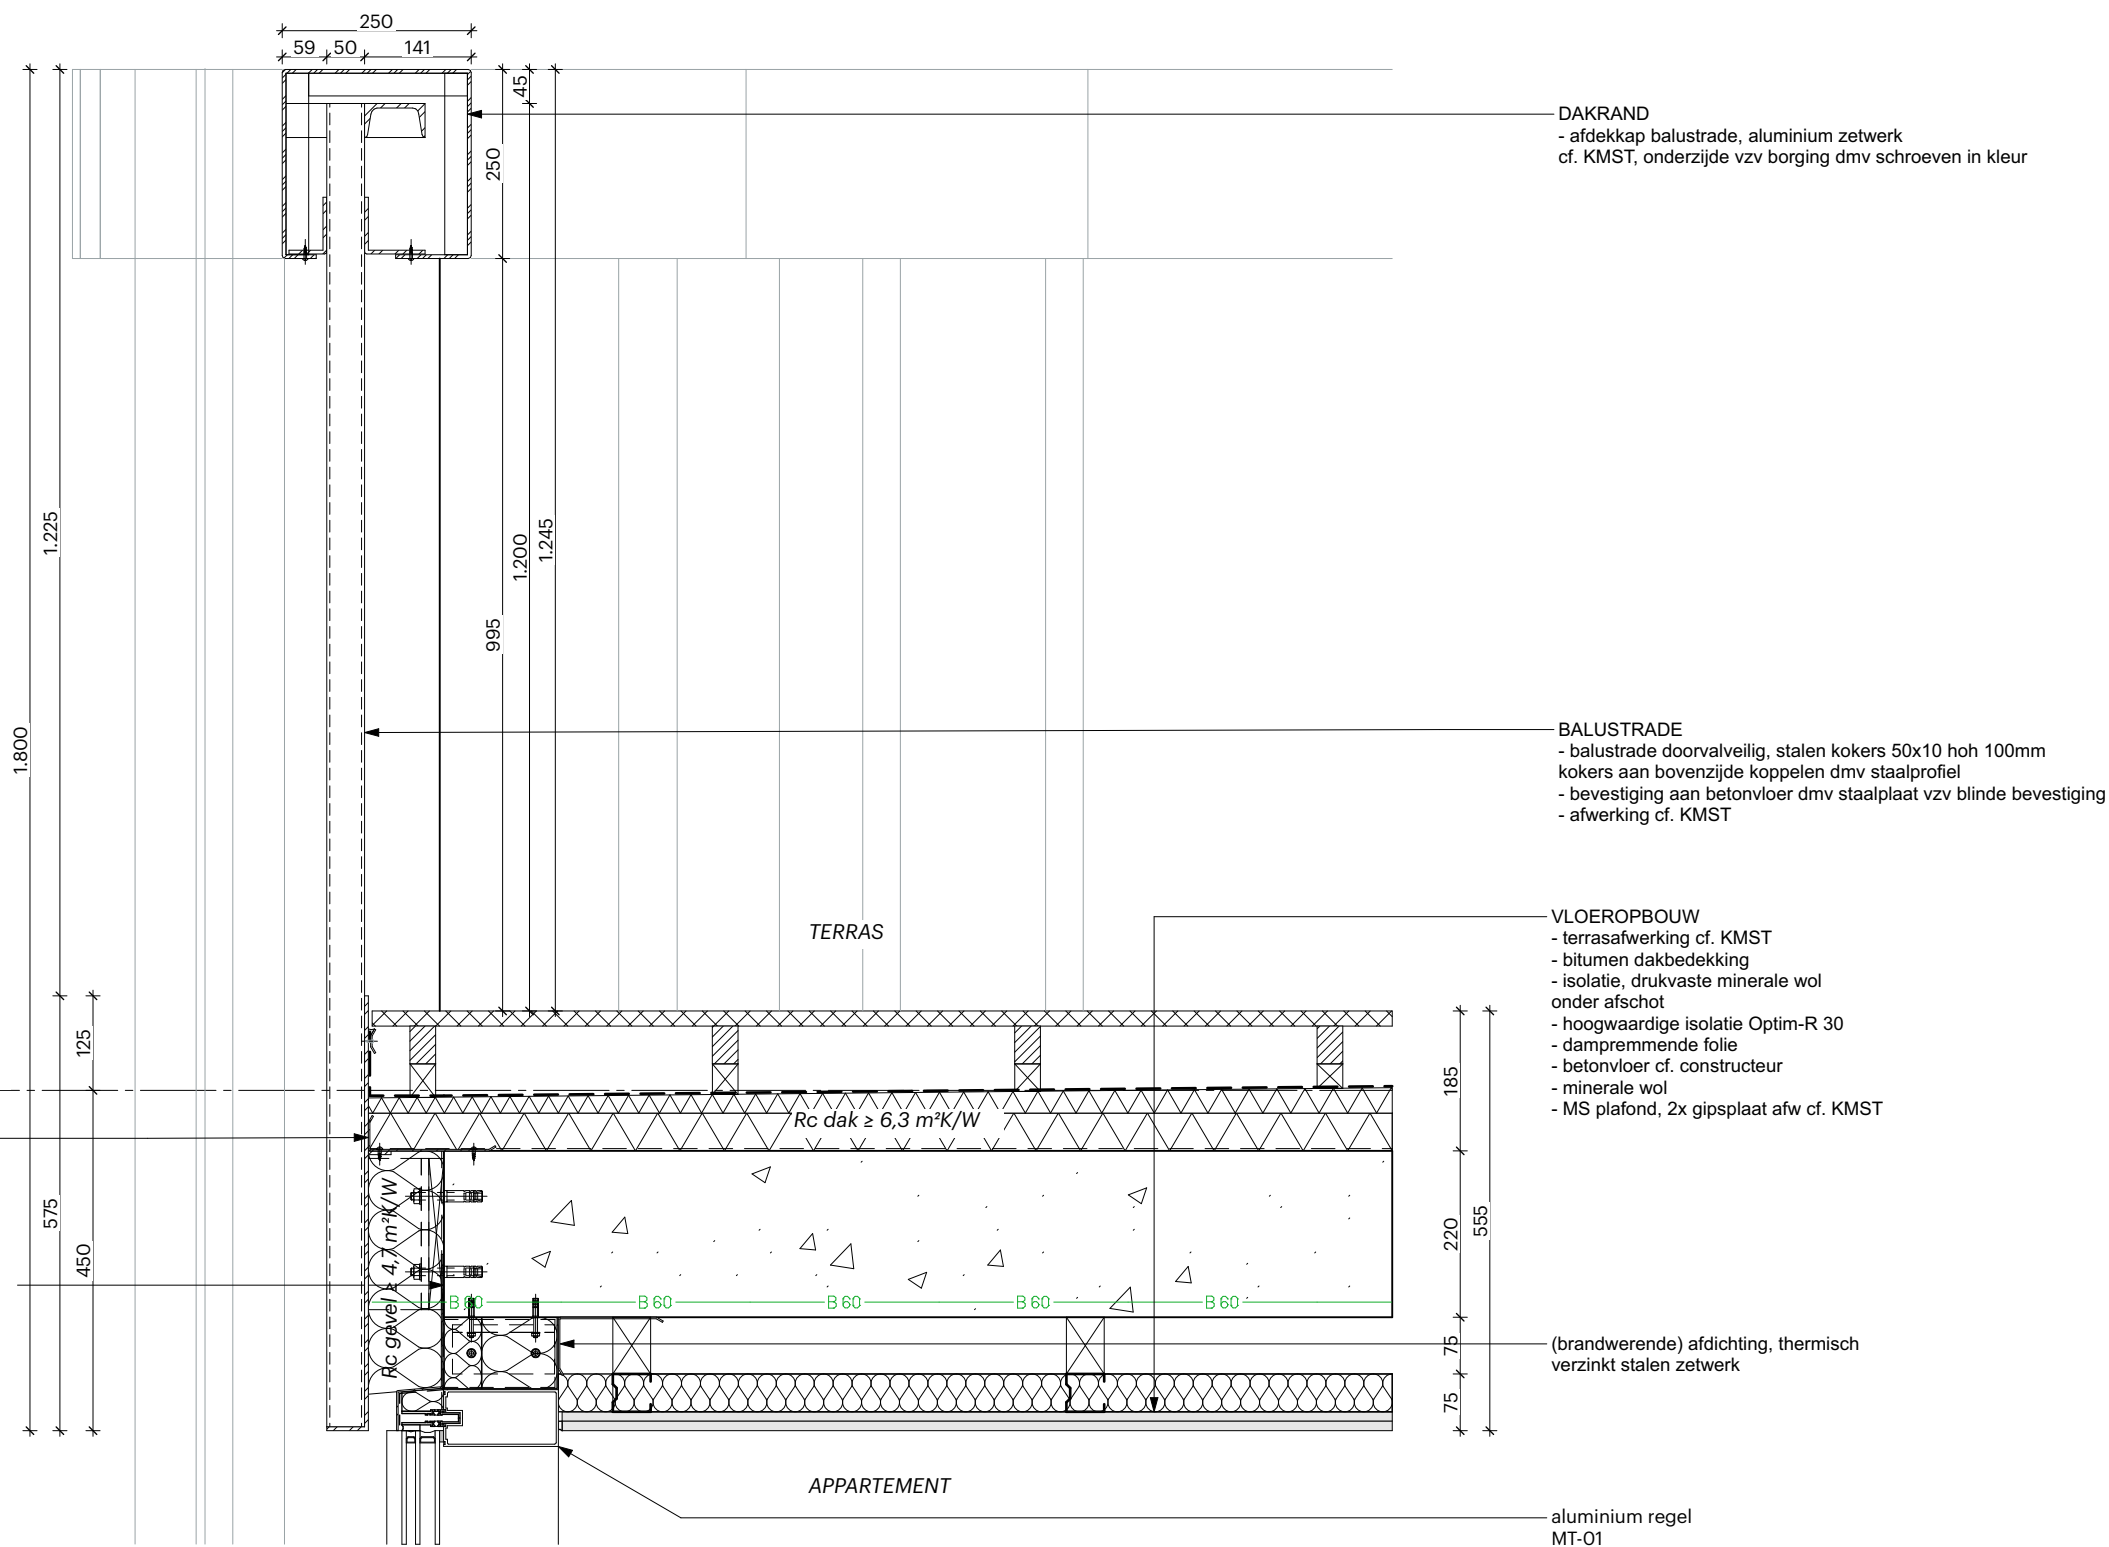


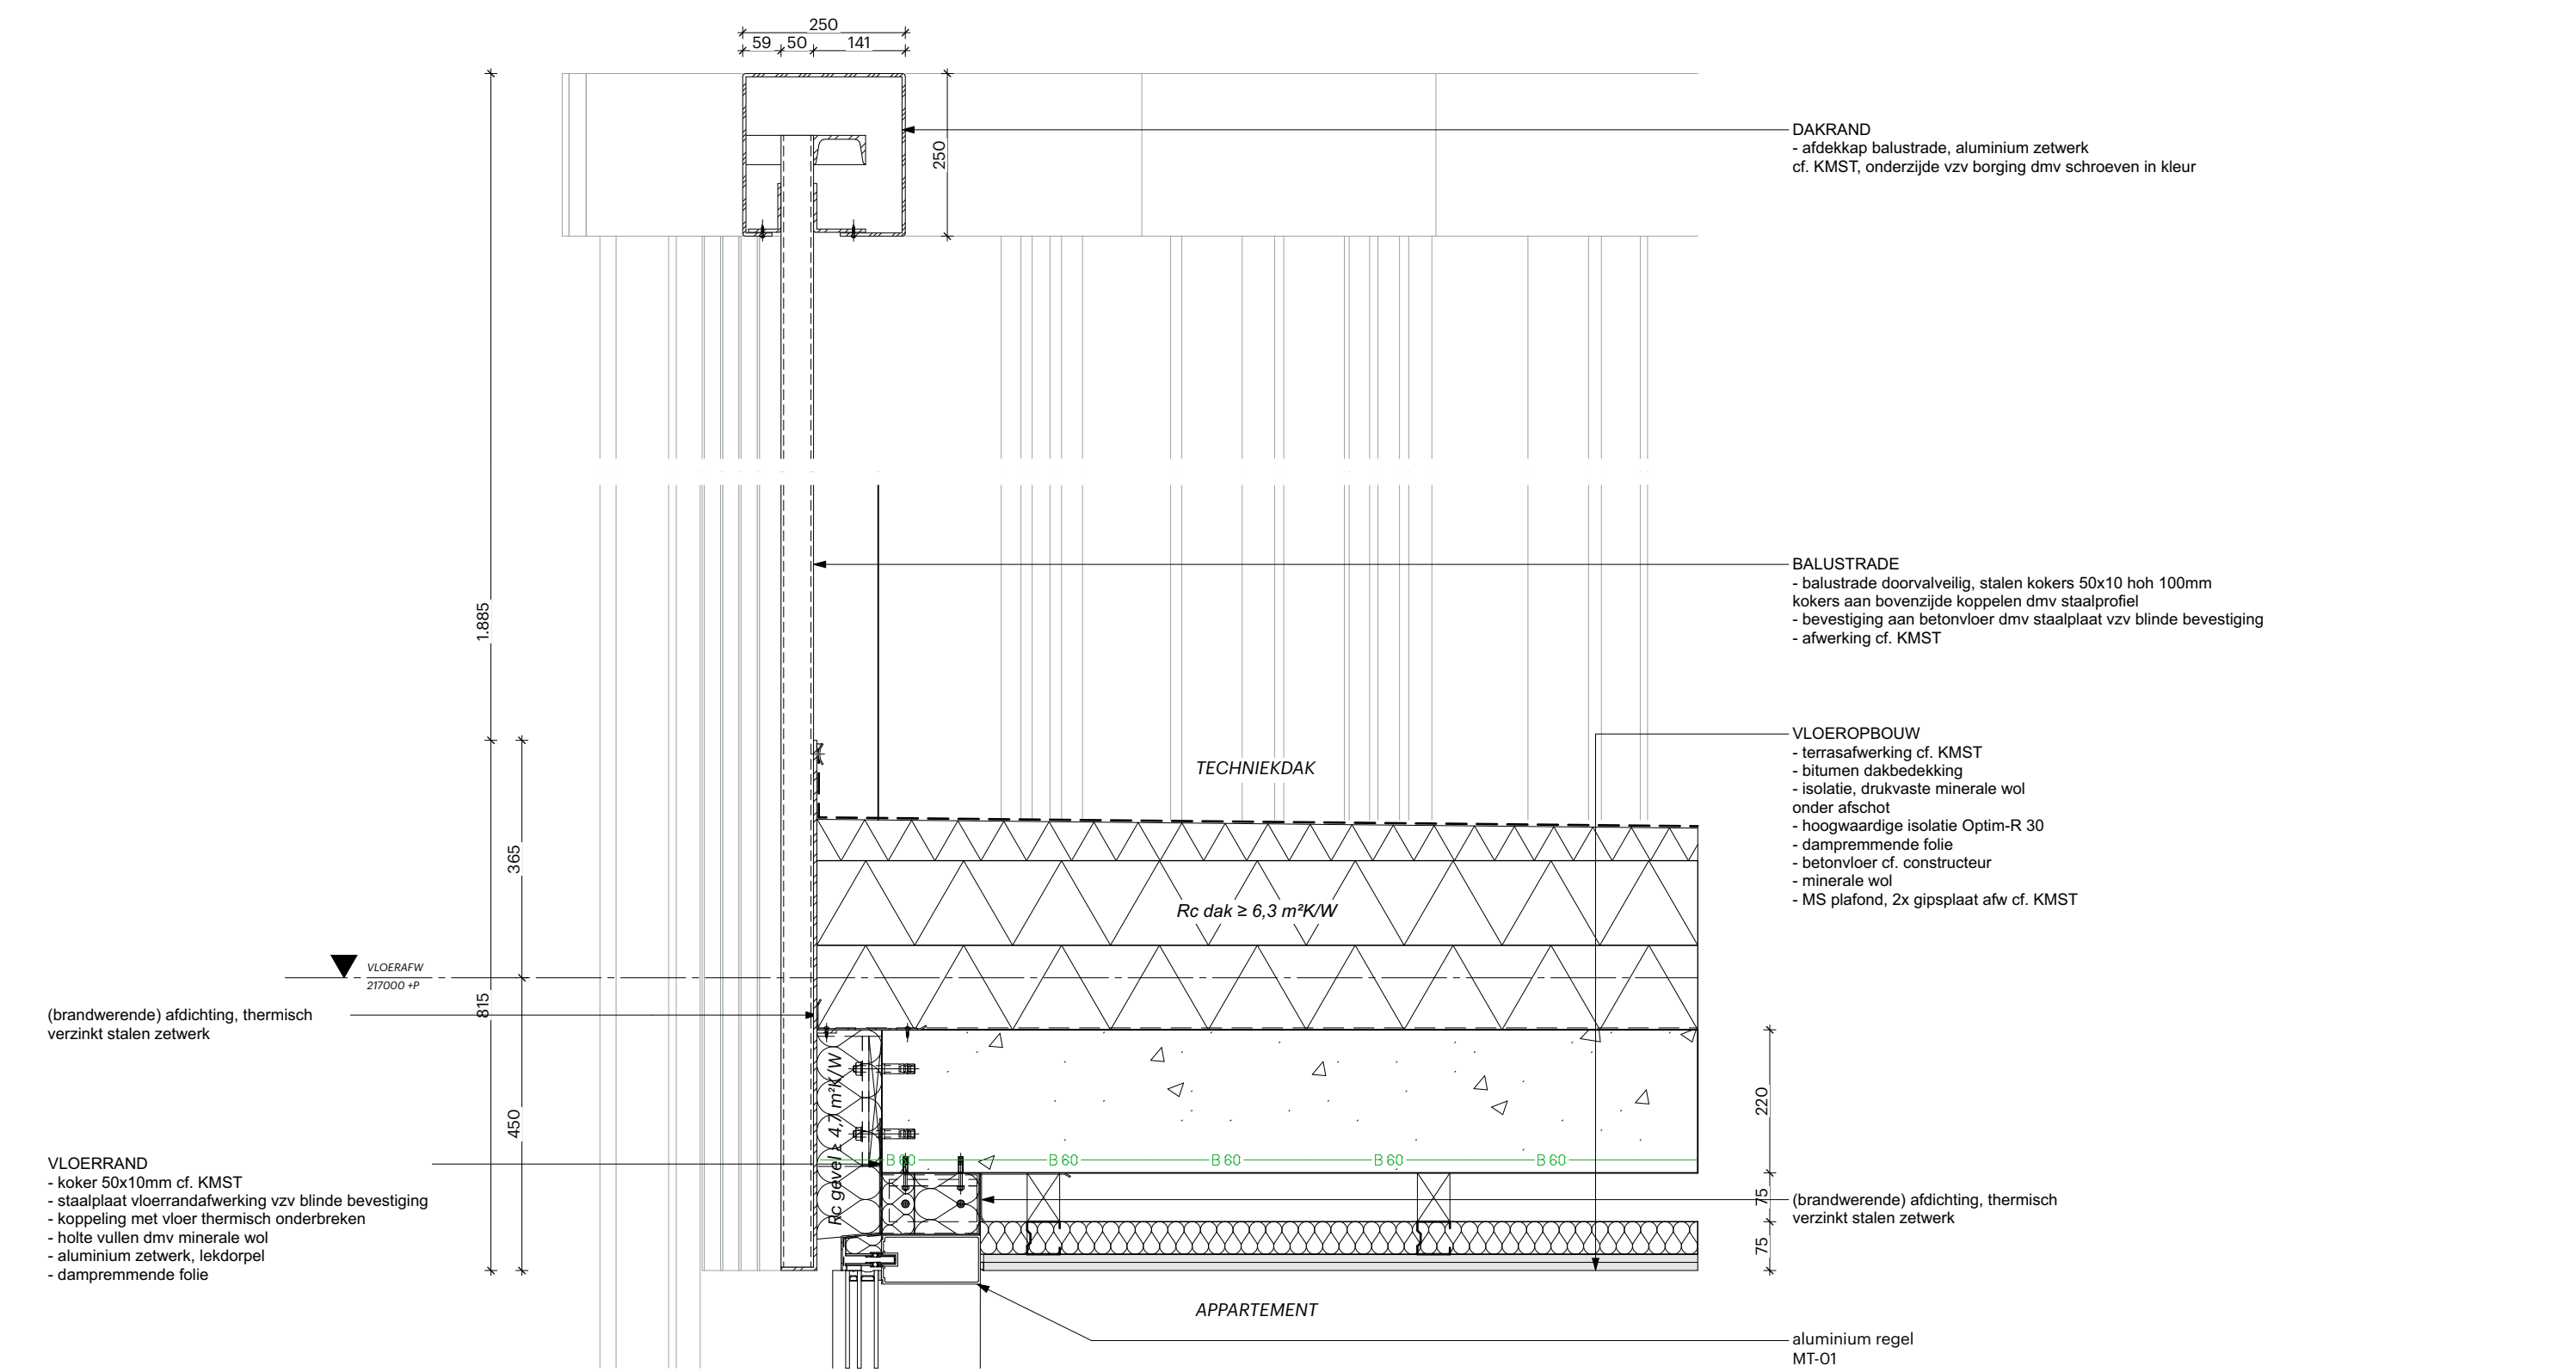

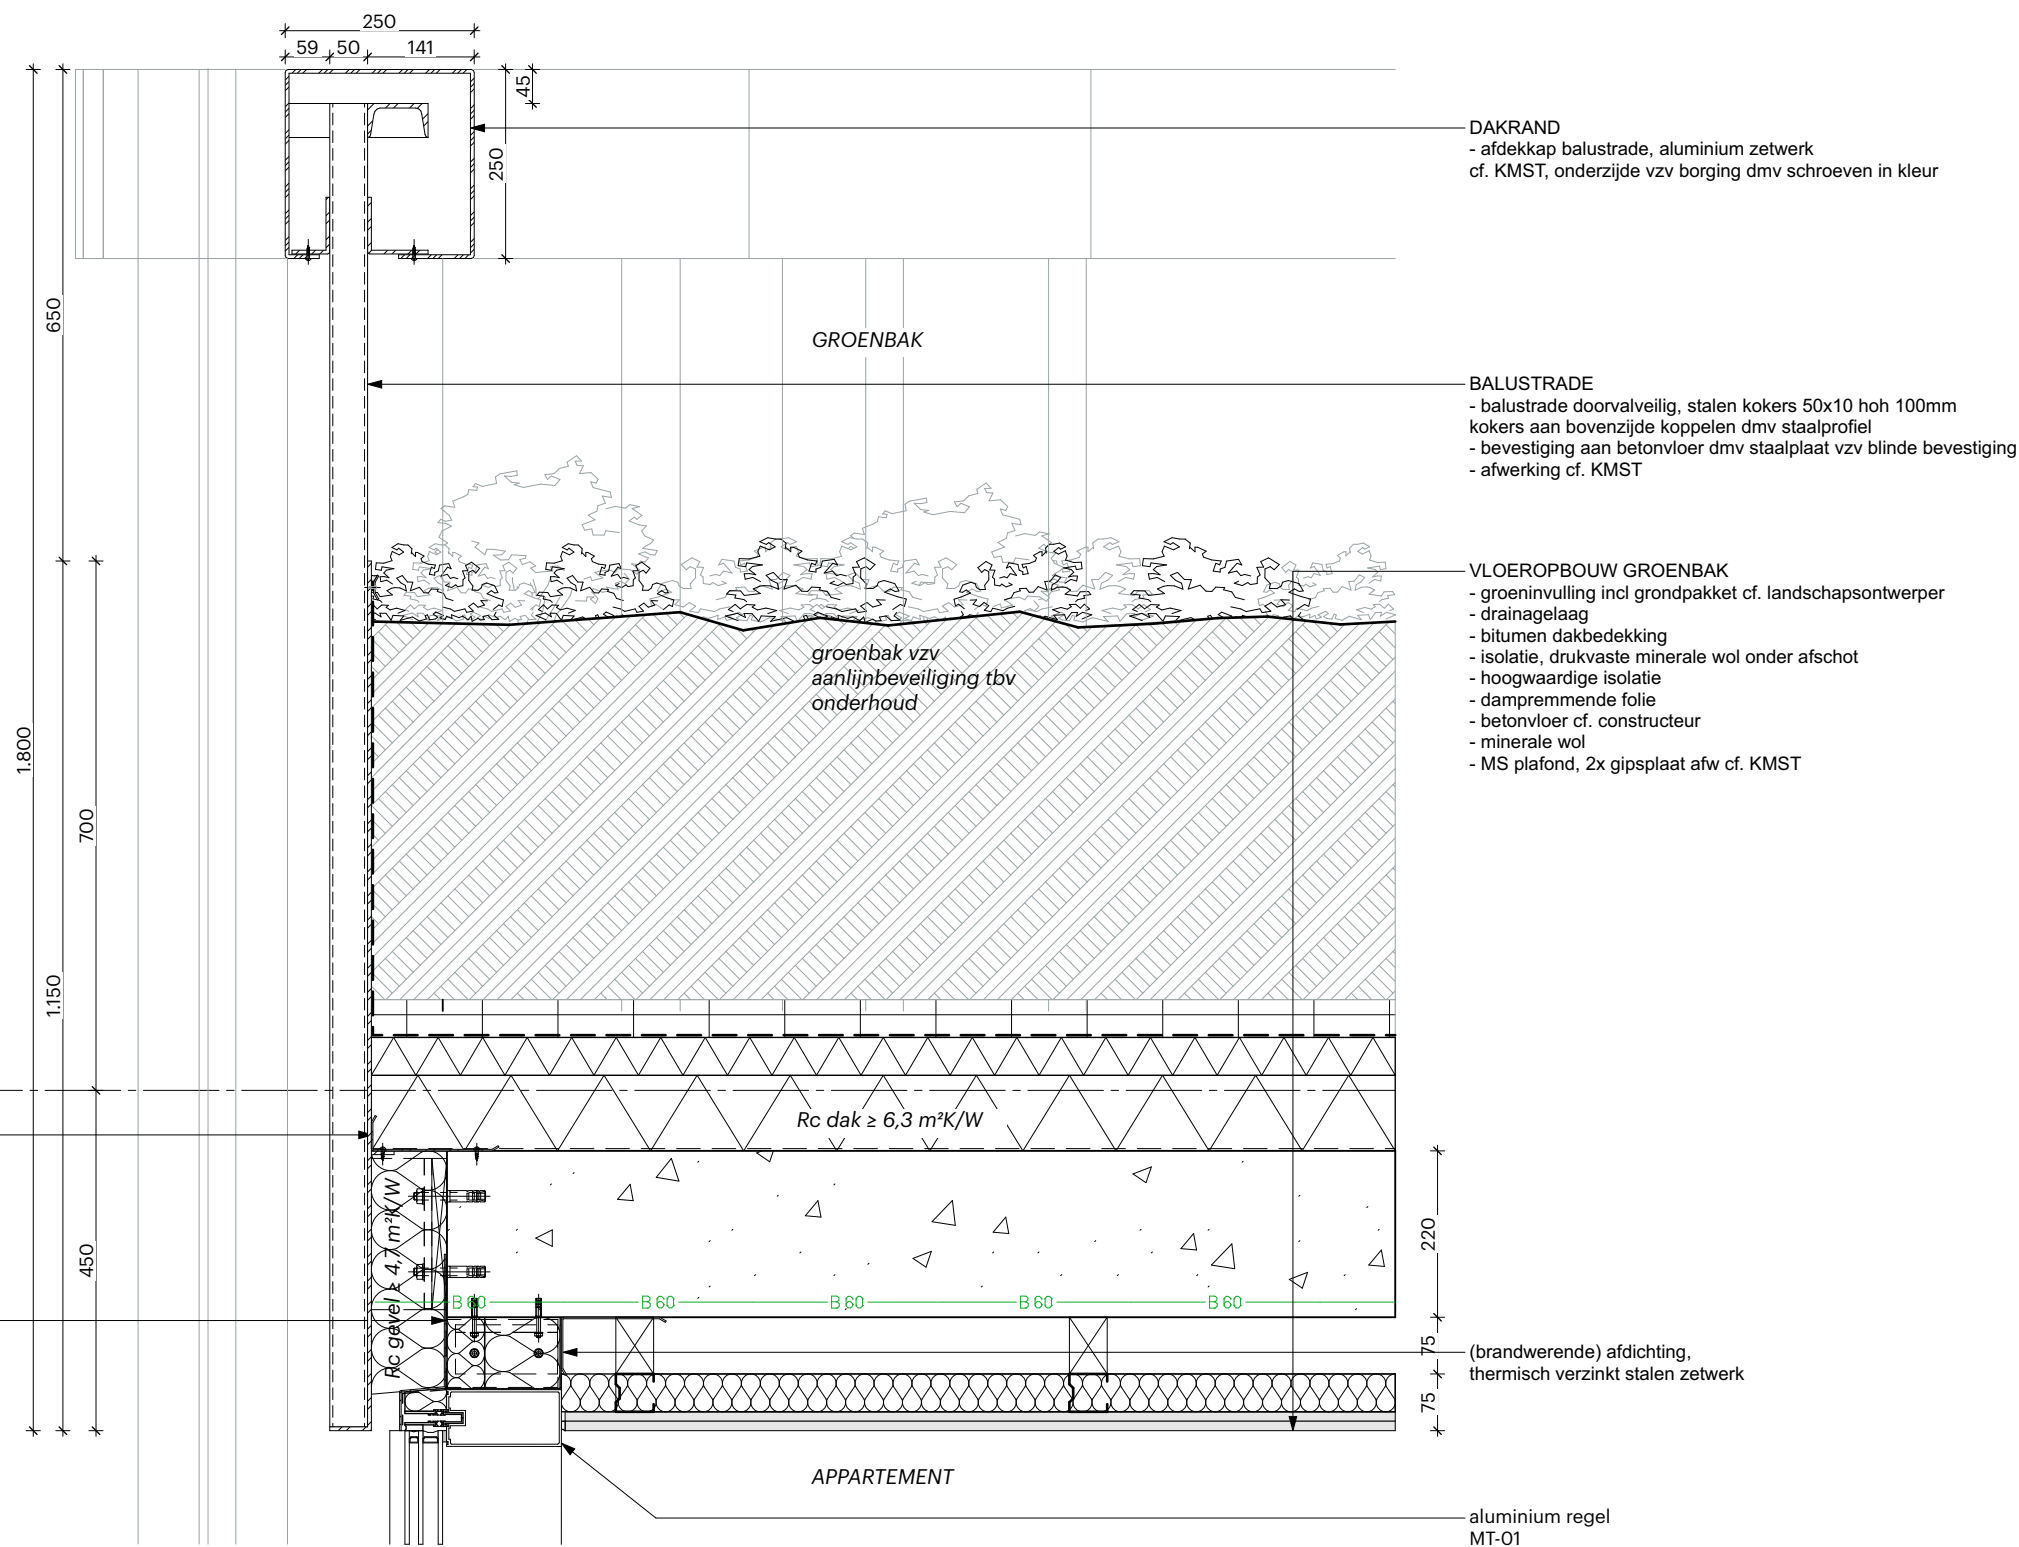


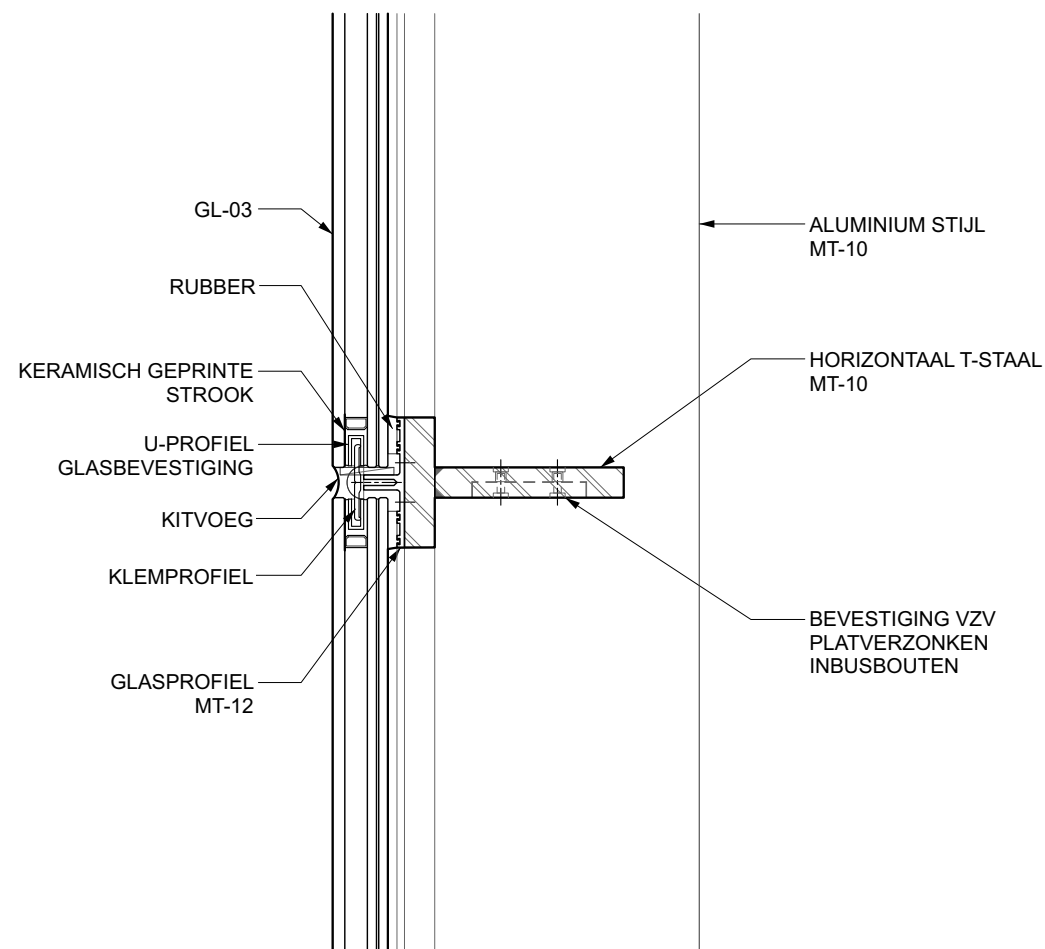

01 WT-04: DETAIL DOORSNEDE
VO.0560 SCHAAL 1:5

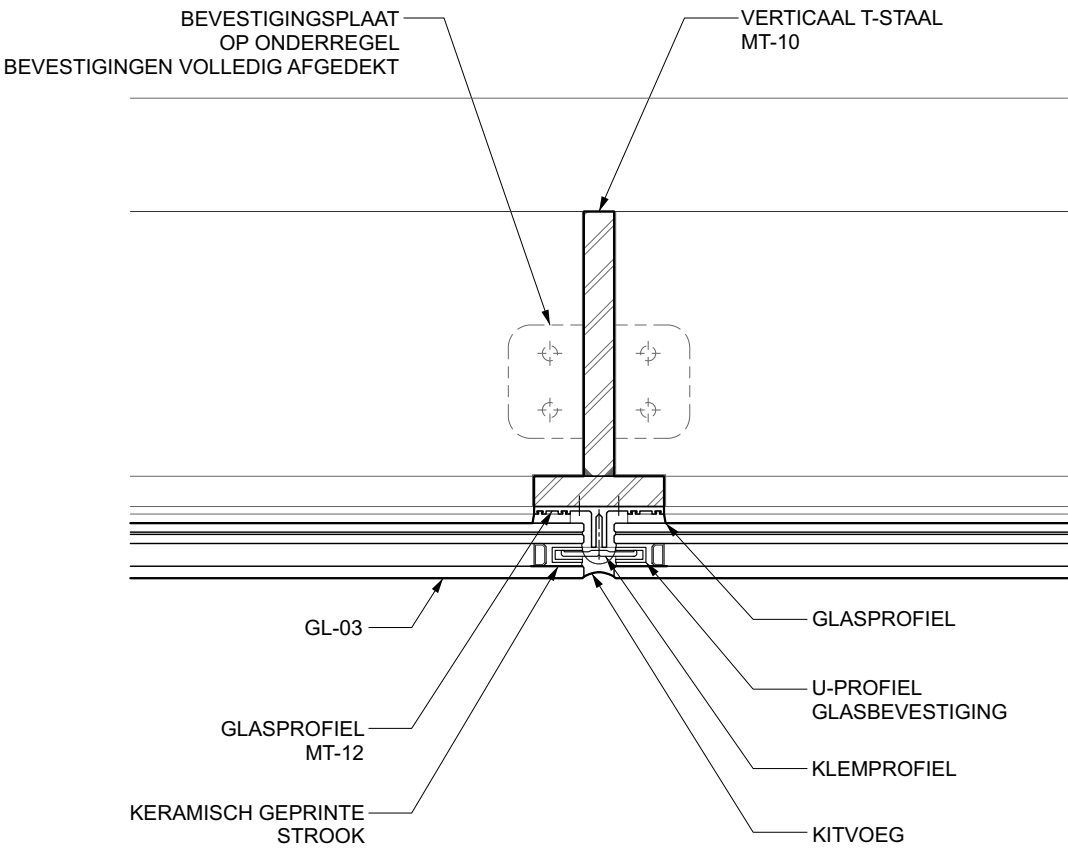

01 WT-04: DETAIL HORIZONTAAL
VO.0570 SCHAAL 1:5

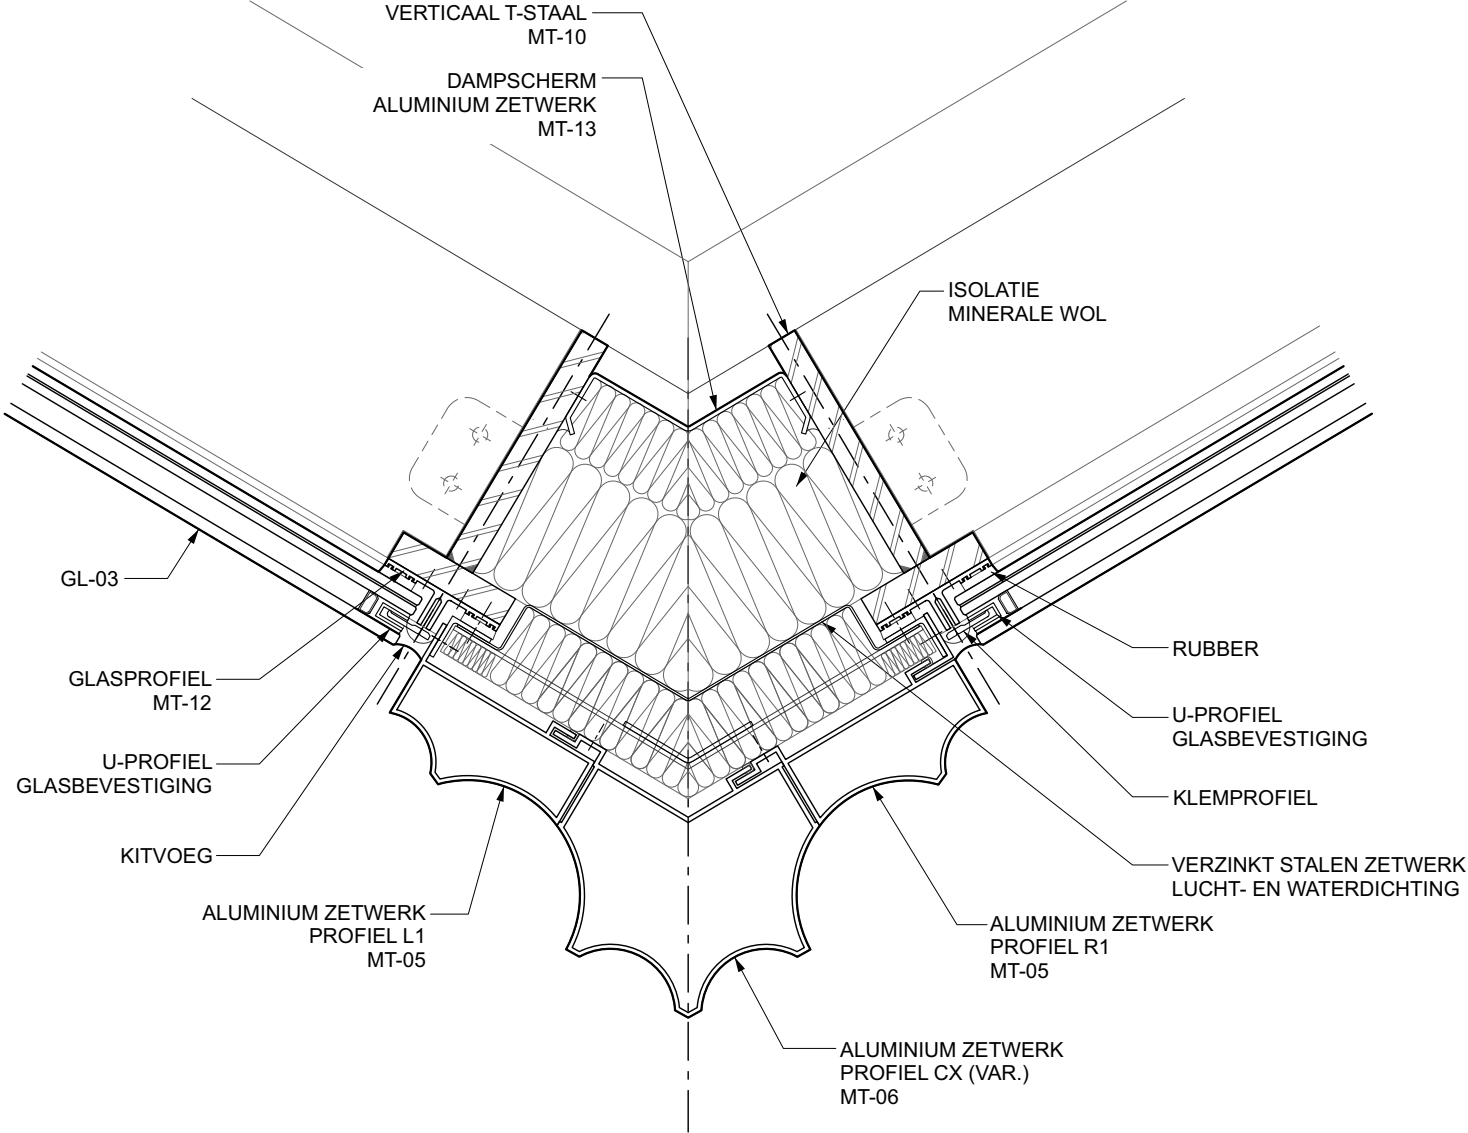

01 WT-04: DETAIL HORIZONTAAL HOEK
VO.0571 SCHAAL 1:5

