




Voorgevel

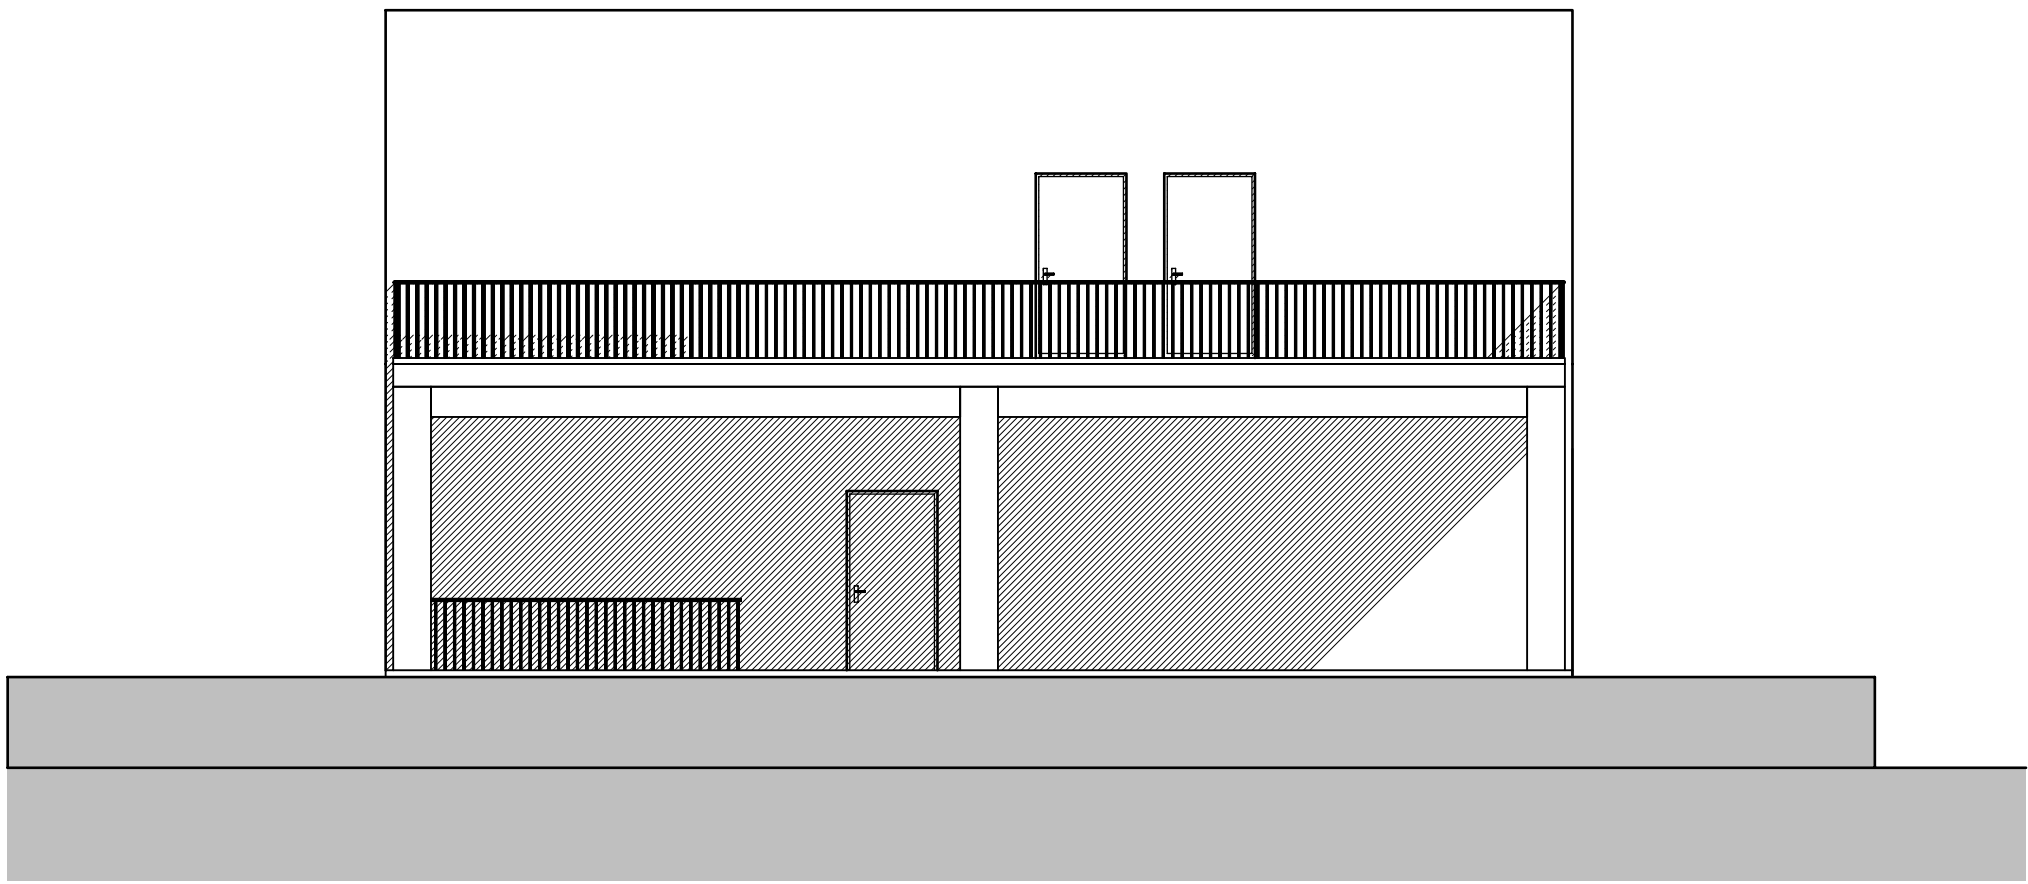


Rechterzijgevel

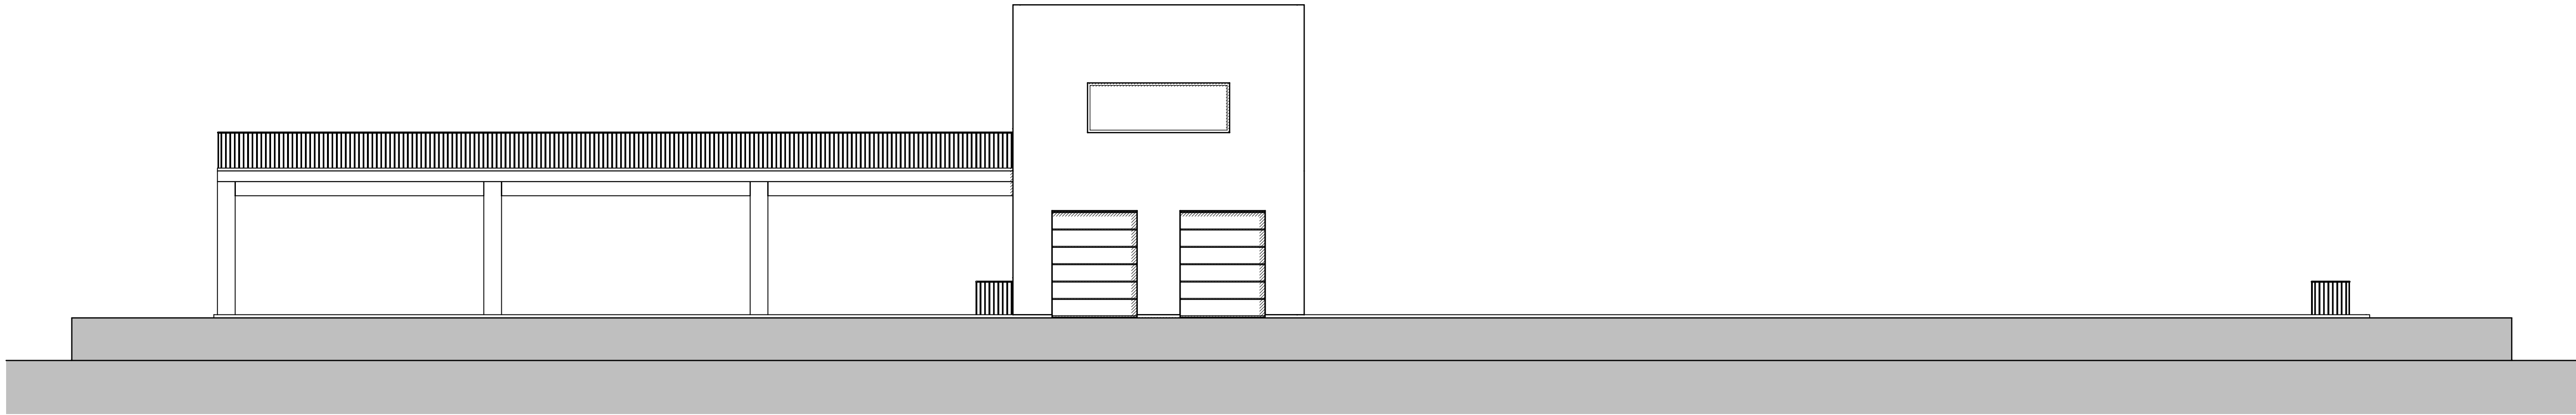


Achtergevel

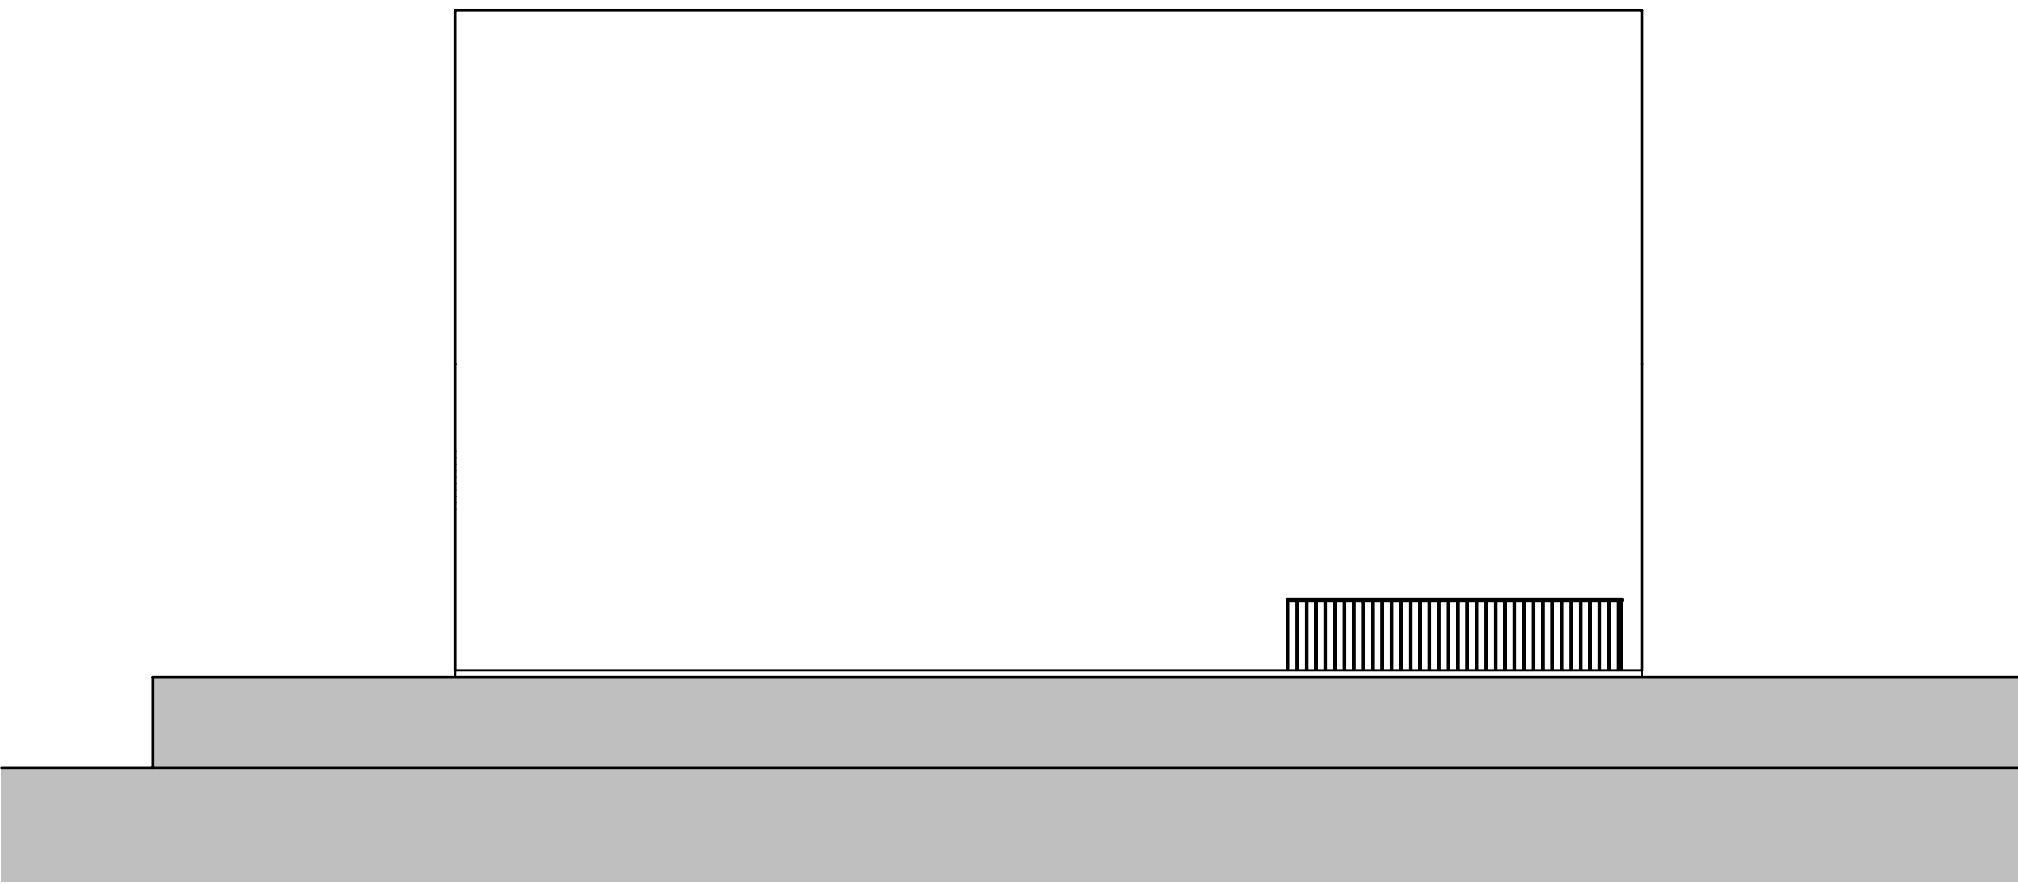

Linkerzijgevel

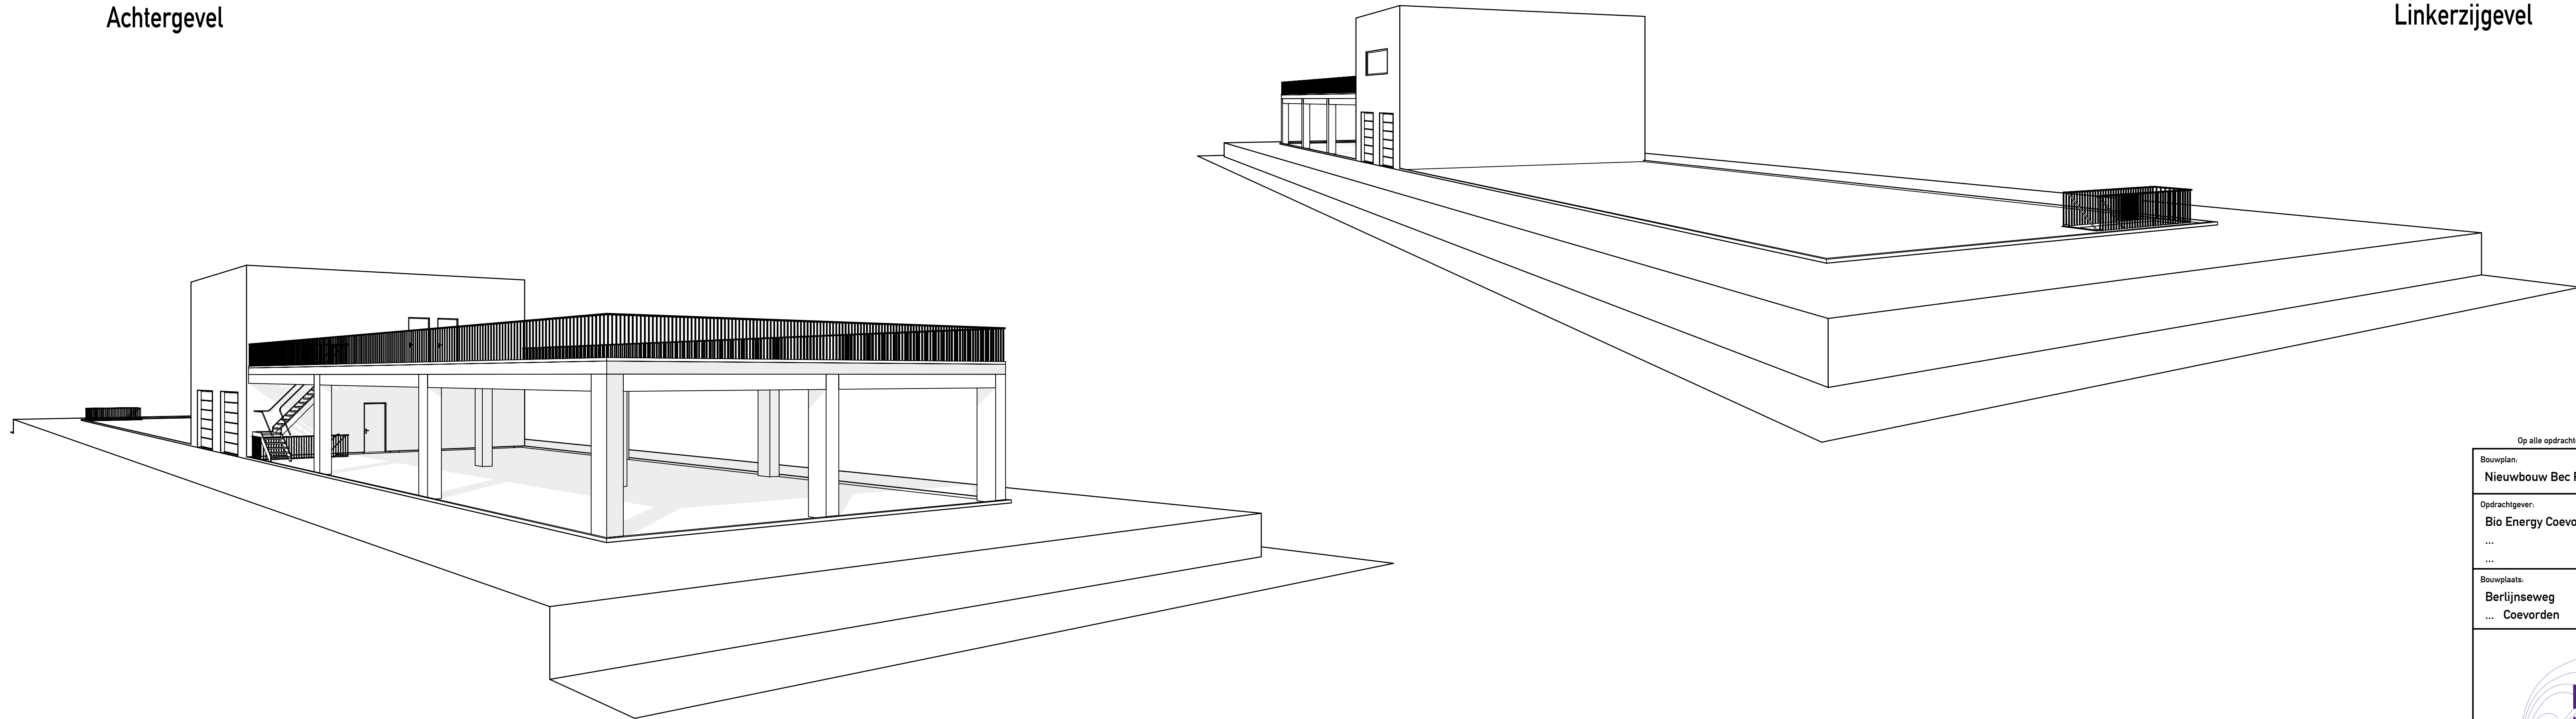

Op alle opdrachten zijn van toepassing de regeling van de verhouding tussen opdrachtgever en adviserend Ingenieursbureau DNR 2011 herzien (juli 2013).				Alle maten voor productie en uitvoering in het werk controleren.	
Bouwplan: Nieuwbouw Bec Pre-treatment			Datum: 9-9-2022		
Opdrachtgever: Bio Energy Coevorden B.V.			Datum gewijzigd:		
Bouwplaats: Berlijnseweg ... Coevorden					
 <div>Vaniksingel 53 7512 EK Enschede Tel. 053-4304245 www.mosselbc.nl</div>			Bouwfase: Definitief ontwerp		Schaal: 1:100
			Onderdeel: Gevels en perspektieven.		Projectnr.: 20221007
			Tekeningnr.: DO- 201		