




Doorsnede 1-1

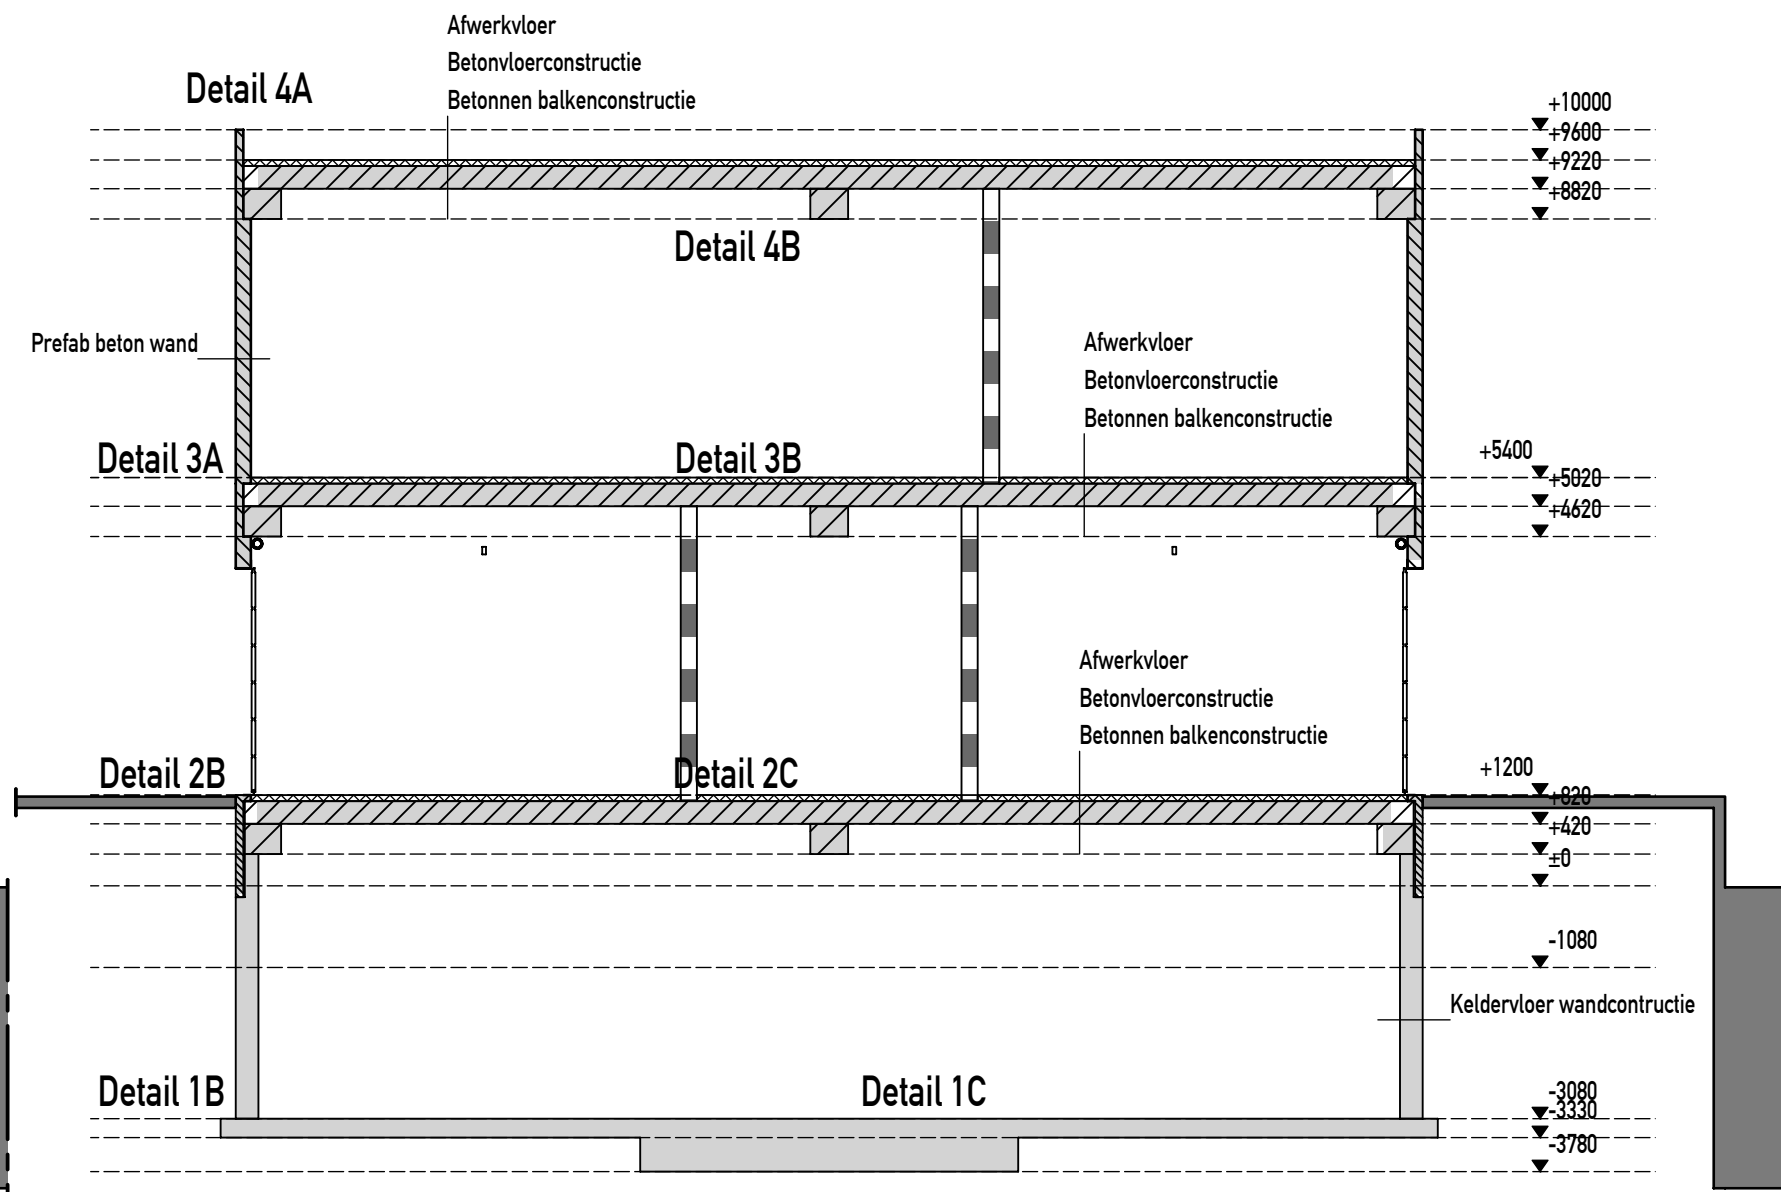


Doorsnede 2-2

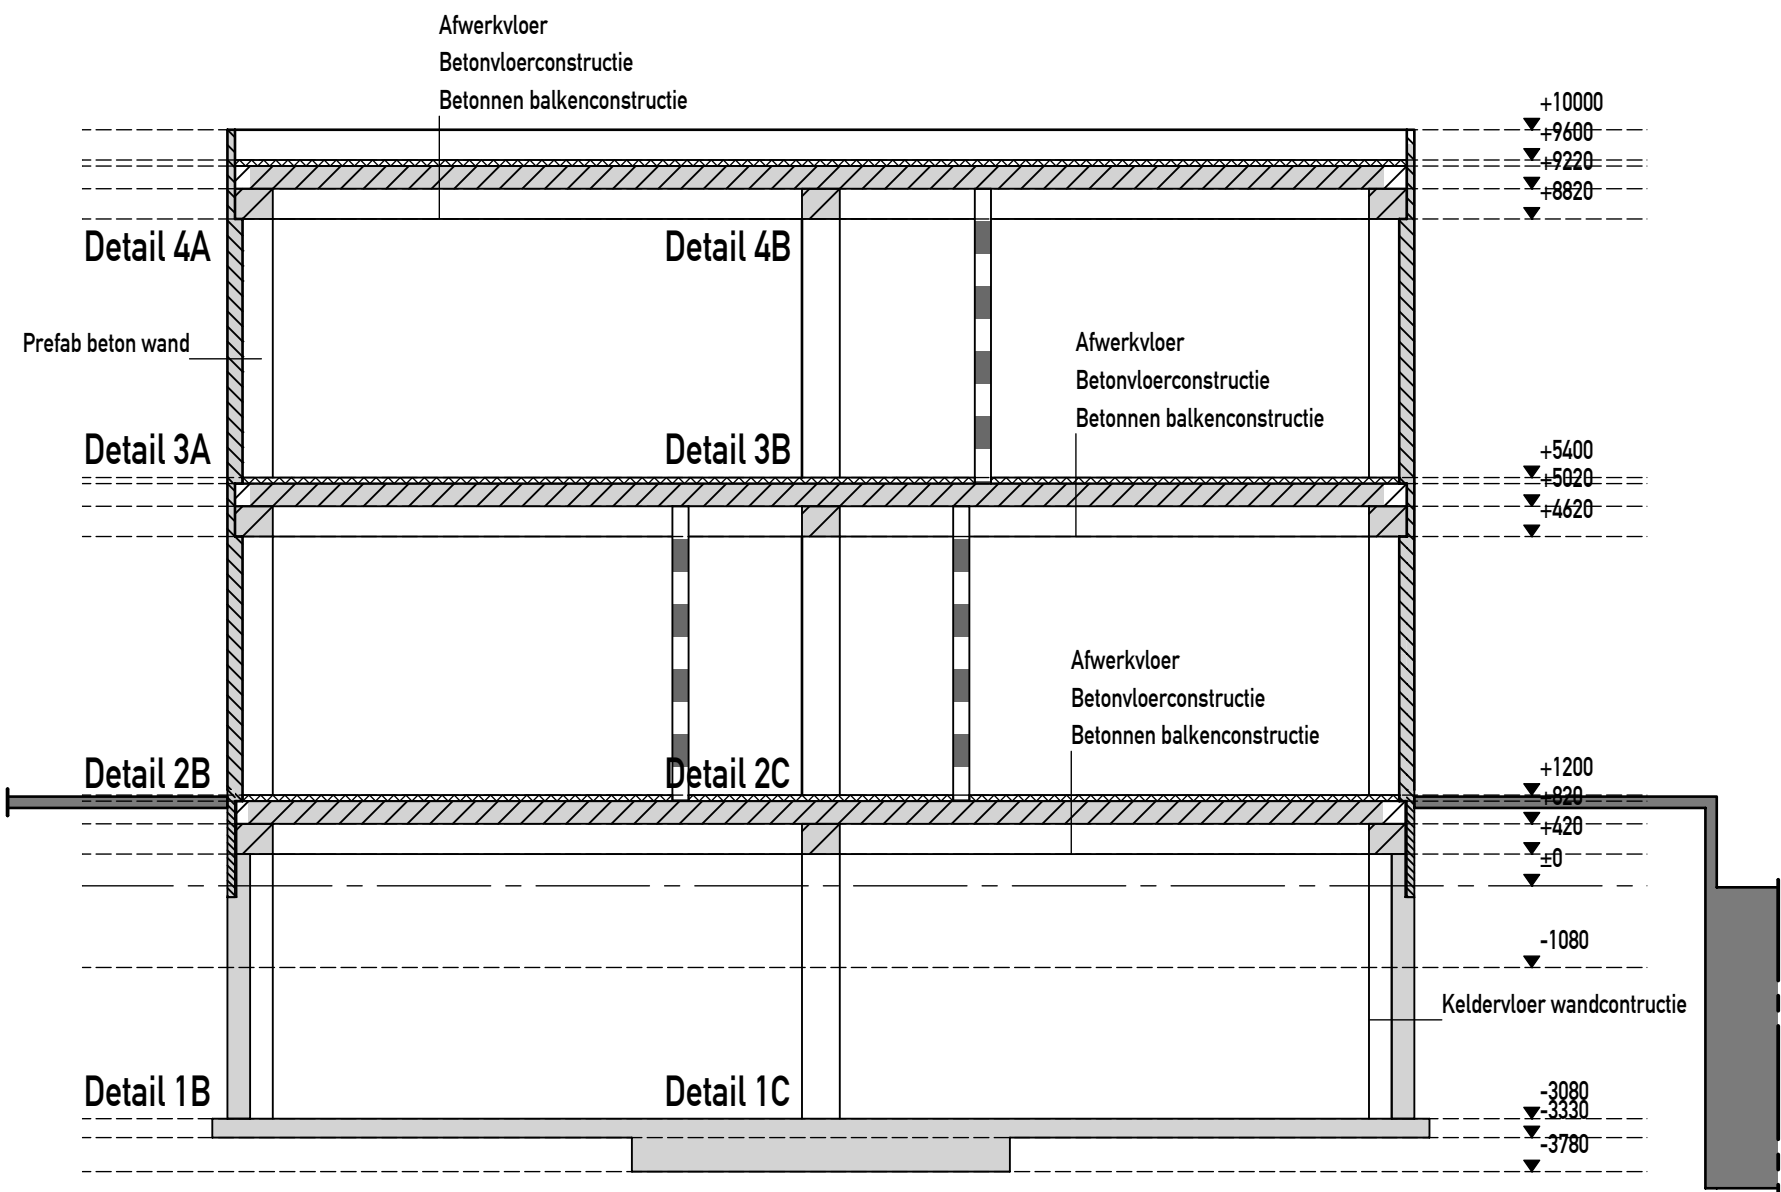

Doorsnede 3-3

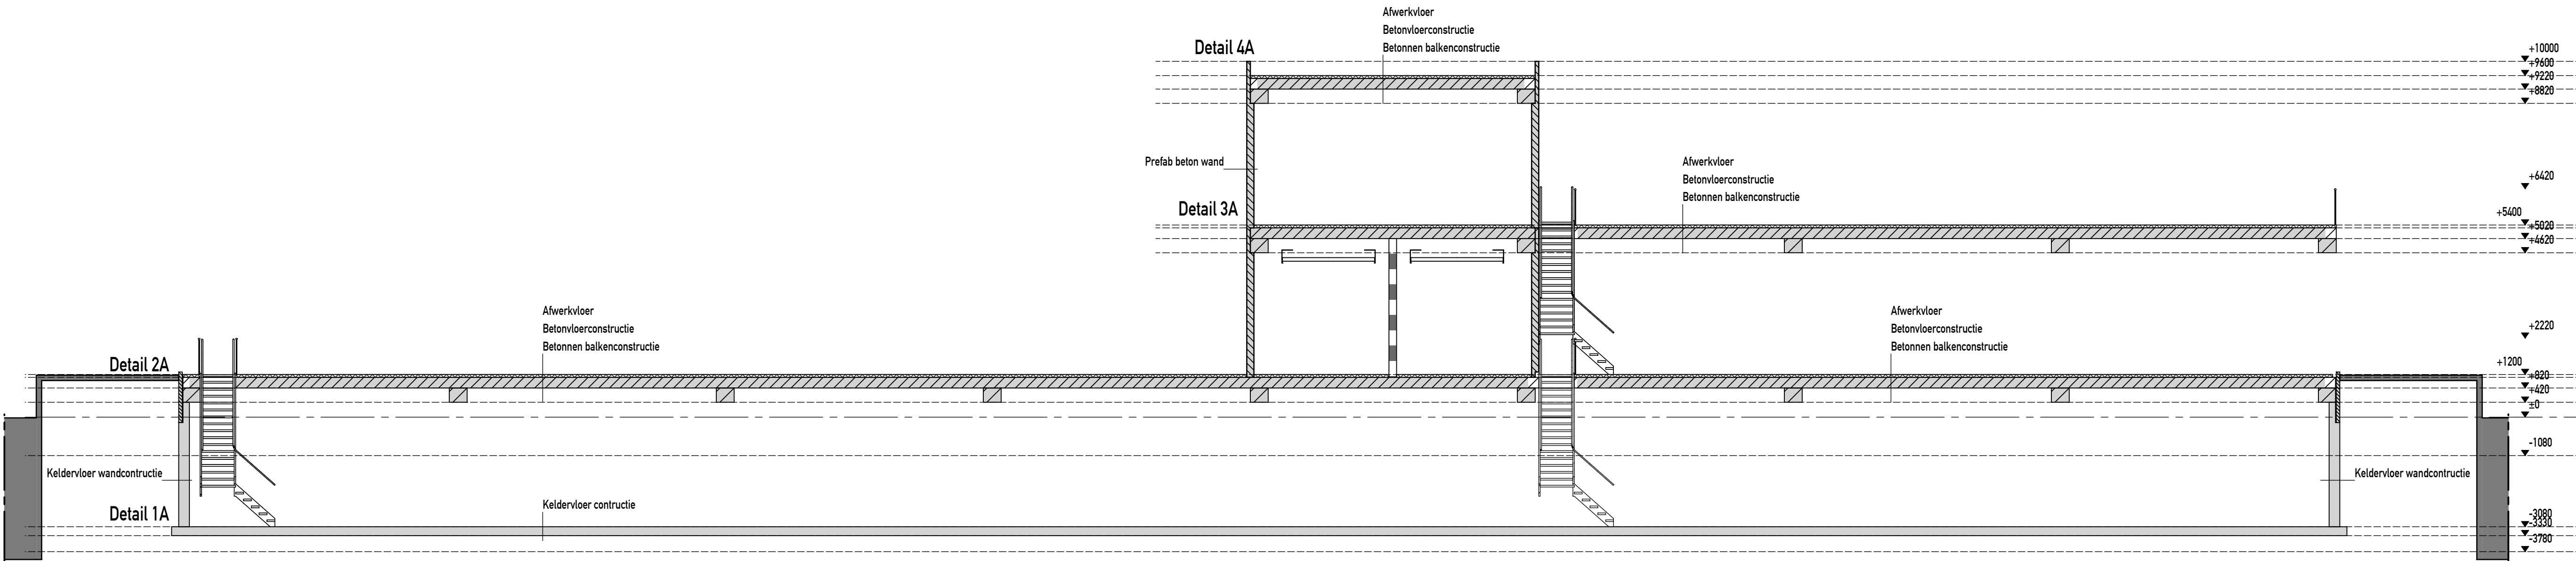

Doorsnede 4-4

Alle maten voor productie en uitvoering in het werk controleren. Op alle opdrachten zijn van toepassing de regeling van de verhouding tussen opdrachtgever en adviserend Ingenieursbureau DNR 2011 herzien (juli 2013).			
Bouwplan: Nieuwbouw Bec Pre-treatment	Datum: 9-9-2022		
Opdrachtgever: Bio Energy Coevorden B.V.	Datum gewijzigd: 20-10-2022		
Bouwplaats: Berlijnseweg ... Coevorden			
 <div>Variksingel 53 7512 EK Enschede Tel. 053-4304245 www.mosse bc.nl</div>	Bouwfase: Definitief ontwerp	Schaal: 1:100	
	Onderdeel: Doorsneden.	Projectnr.: 20221007	
		Tekeningnr.: DO- 203	