




section C - C , 1:100

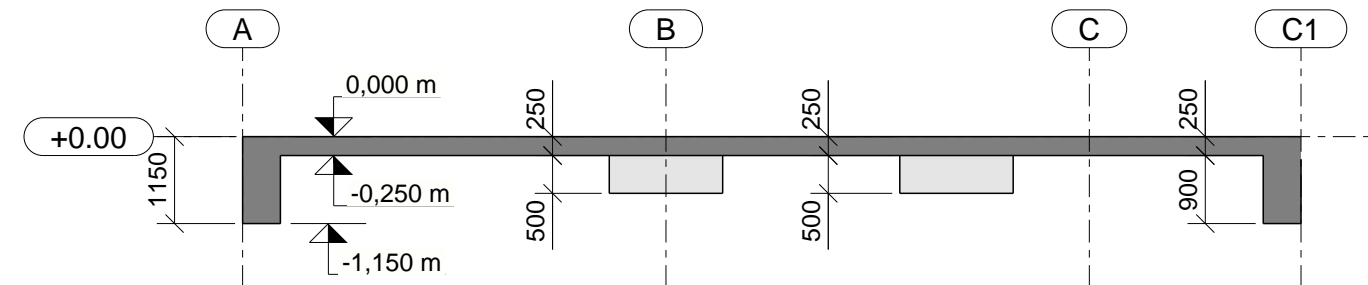


section E - E , 1:100

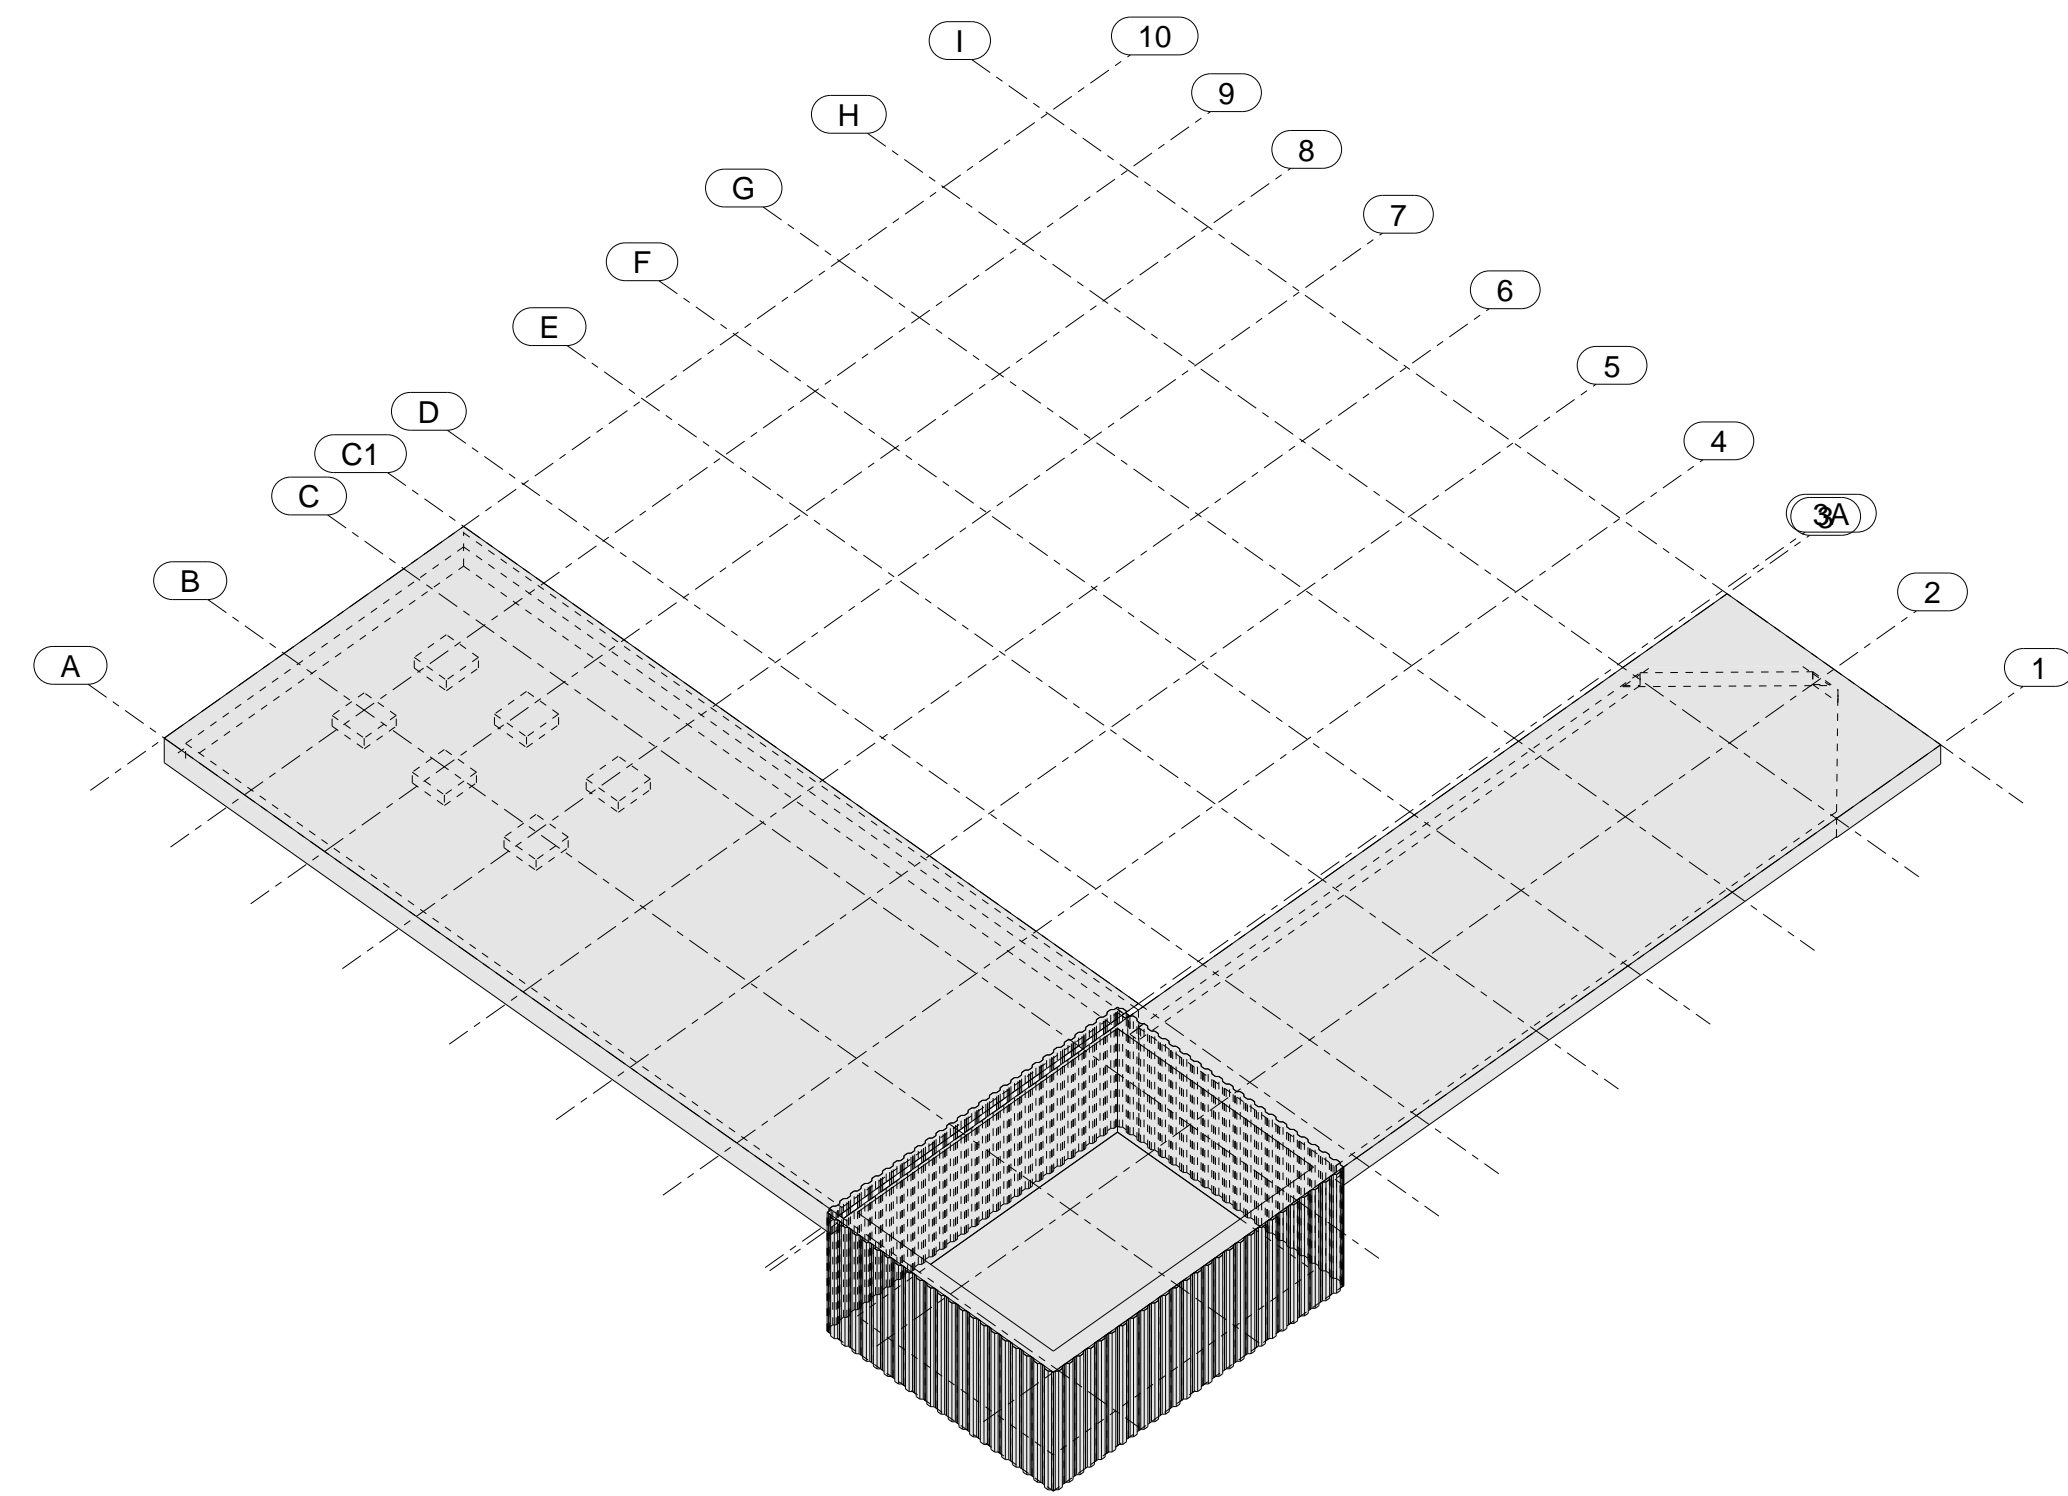


section 3d - 3d , 1:250

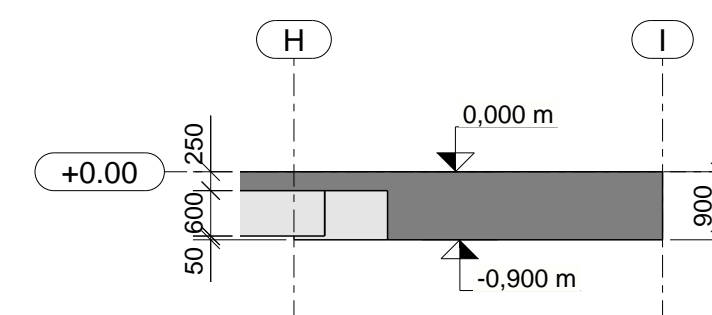

section D - D , 1:100

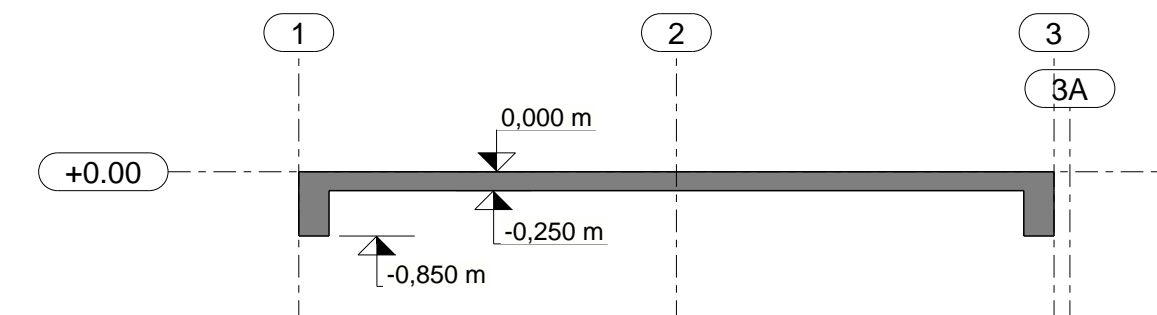

section A - A , 1:100

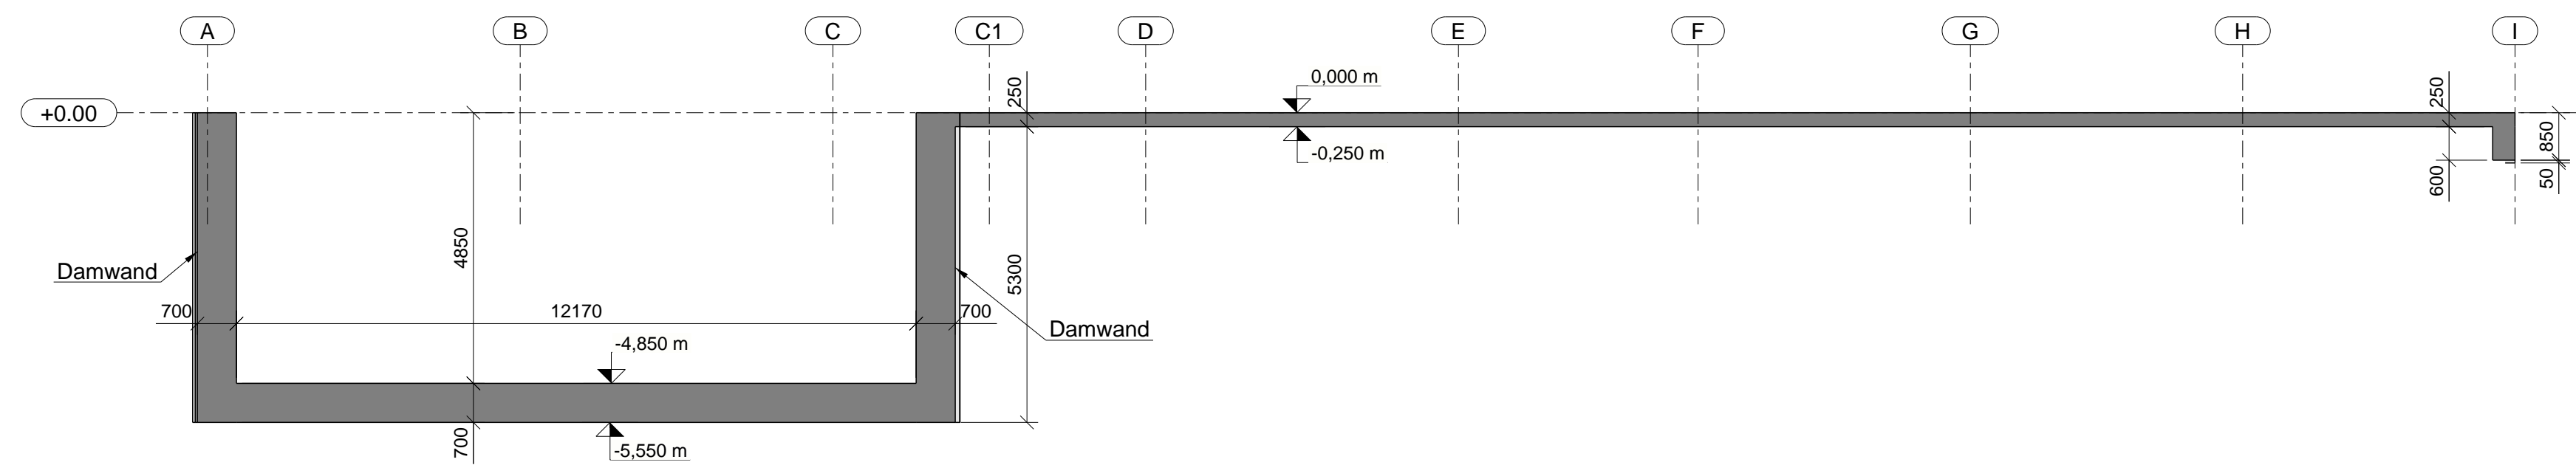

section B - B , 1:100

		Phone +31(0)53-4781970 Email info@staalmeesters.com	
Projectomschrijving: Verwerkingshal Cat 1 Locatie bouwplaats		Akk. opdr.gever Datum	
Opdrachtgever: Wepart BV		Projectnummer: STP22004	
Titel: FUNDATIE EN KELDER		Tekeningnummer: G [8]	
Engineer: JA/MT/SJ/MK/MWA		Status: BP	
Datum: 05/07/2022		Laaste revisie:	