

LEGGER VAN SECUNDAIRE KERINGEN IN AMSTERDAM ZUIDOOST MET DE DAARTOE BEHORENDE KUNSTWERKEN

Dijkvak nieuwe naam	Dijktraject oude naam	eerste kaart- blad	laatste kaart- blad	knip	Gewoon Onderhoud	Buiten-gewoon Onderhoud	Maatgevende Hoge Waterstand (m+NAP)	Buiten bescher- mingszone buiten	Bescher- mingzone buiten	Kernzone buiten	Dijktafel- hoogte	Kruin- breedte	Kernzone binnen	Maaiveld- hoogte binnenteen	Bescher- mingszone binnen	Buiten- bescherms- zone binnen
A117_001*	AT2-117X	54	56	1020	Gerechtigde	AGV	0,00	-16,20	-11,20	-3,20	0,10	3,00	17,40	-2,00	25,40	30,40
A117_002	AT2-117X	56	57	1700	Gerechtigde	AGV	0,00	n.v.t.	-52,11	-4,00	0,10	3,00	19,47	-4,05	22,20	51,74
A117_003	AT2-117X	56	57	1700	Gerechtigde	AGV	0,00	n.v.t.	-42,60	-6,00	0,10	3,00	36,34	-4,95	57,22	n.v.t.
A117_004	AT2-117X	57	57	2000	Gerechtigde	AGV	0,00	n.v.t.	-42,79	-6,00	0,10	3,00	35,84	-4,95	57,35	n.v.t.
A117_005	AT2-117X	57	59	3000	Gerechtigde	AGV	0,00	n.v.t.	-42,99	-6,00	0,10	3,00	34,54	-4,95	56,41	n.v.t.
A117_006	AT2-117X	59	61	3650	Gerechtigde	AGV	0,00	n.v.t.	-49,60	-6,00	0,10	3,00	37,35	-4,95	63,25	n.v.t.
A117_007	AT2-117X	61	61	eind	Gerechtigde/RWS	AGV/RWS	0,00	n.v.t.	-48,20	-6,00	0,10	3,00	14,44	-1,35	59,04	n.v.t.
A118_001	AT2-118X	1	54	eind	Gerechtigde	AGV	0,00	n.v.t.	-42,59	0,00	0,10	3,00	3,00	n.v.t.**	41,44	n.v.t.
A119_001	AT2-119X	2	3	200	Gerechtigde	AGV/Gemeente Amsterdam	0,00	n.v.t.	-46,10	-6,00	0,10	3,00	31,54	-5,35	54,39	n.v.t.
A119_002	AT2-119X	2	3	400	Gerechtigde	AGV/Gemeente Amsterdam	0,00	n.v.t.	-46,10	-6,00	0,10	3,00	31,54	-5,35	54,39	n.v.t.
A119_003	AT2-119X	2	2	500	Gerechtigde	AGV/Gemeente Amsterdam	0,00	n.v.t.	-36,62	-6,00	0,10	3,00	33,74	-5,35	48,07	n.v.t.
A119_004	AT2-119X	1	2	1100	Gerechtigde	AGV/Gemeente Amsterdam	0,00	n.v.t.	-44,51	-6,00	0,10	3,00	30,74	-5,35	52,13	n.v.t.
A119_005	AT2-119X	1	53	eind	Gerechtigde	AGV/Gemeente Amsterdam	0,00	n.v.t.	-48,04	-6,00	0,10	3,00	29,34	-4,95	58,13	n.v.t.
A120_001	AT2-120C	4	10	1700	Gerechtigde	AGV/Gemeente Diemen	0,00	n.v.t.	-32,19	0,00	0,10	3,00	3,00	n.v.t.**	42,67	n.v.t.
A120_002	AT2-120C	4	4	1925	Gerechtigde	AGV/Gemeente Amsterdam	0,00	n.v.t.	-32,19	-3,00	0,10	3,00	13,35	-1,34	42,67	n.v.t.
A120_003	AT2-120C	3	4	eind	Gerechtigde	AGV/RWS	0,00	n.v.t.	-32,19	0,00	0,10	3,00	3,00	n.v.t.**	42,67	n.v.t.
A120_004	AT2-120C	4	5		Gerechtigde	AGV/Gemeente Diemen	0,00	n.v.t.	-32,19	0,00	0,10	3,00	3,00	n.v.t.**	42,67	n.v.t.
A121_001	AB2-121C	1	53	1025	Gerechtigde	AGV	0,00	n.v.t.	-40,16	0,00	0,10	3,00	3,00	n.v.t.**	44,31	n.v.t.
A121_002	AB2-121C	2	2	1500	Gerechtigde	AGV	0,00	n.v.t.	-39,40	-6,00	0,10	3,00	17,15	-1,95	49,29	n.v.t.
A121_003	AB2-121C	2	3	eind	Gerechtigde	AGV	0,00	n.v.t.	-36,26	-6,00	0,10	3,00	17,13	-1,95	45,83	n.v.t.
A122_001	AO2-122C	3	4	600	Gerechtigde	AGV	0,00	n.v.t.	-32,20	-3,00	0,10	3,00	17,15	-1,95	45,24	n.v.t.
A122_002*	AO2-122C	4	5	eind	Gerechtigde	AGV	0,00	-30,68	-22,68	-7,68	0,10	3,00	11,70	-2,50	26,70	34,70
A123_001	AB2-123C	5	10	900	Gerechtigde	AGV	0,00	n.v.t.	-18,20	0,00	0,10	3,00	3,00	n.v.t.**	24,19	n.v.t.
A123_002	AB2-123C	10	11	eind	Gerechtigde	AGV	0,00	n.v.t.	-18,20	-3,00	0,10	3,00	9,69	-1,75	24,19	n.v.t.
A124_001	AO2-124C	61	61	eind	Gerechtigde	AGV	0,00	n.v.t.	-48,20	-6,00	0,10	3,00	14,44	-1,35	59,04	n.v.t.
A126_001	AO2-126B	6	10	eind	Gerechtigde	AGV	0,00	n.v.t.	-20,50	-3,00	0,10	3,00	8,81	-1,34	26,13	n.v.t.
A127_001*	AO2-127B	6	11	eind	Gerechtigde	AGV	0,00	-30,14	-16,14	-5,14	0,10	3,00	8,25	-1,35	19,25	33,25
A129_001	AB2-129C	1	53	eind	Gerechtigde	AGV	0,00	n.v.t.	-37,00	0,00	0,10	3,00	3,00	n.v.t.**	39,83	n.v.t.
A130_001	AO2-130A	43	46	1600	Gerechtigde	AGV	0,00	n.v.t.	-42,19	-6,00	0,10	3,00	15,55	-1,95	48,86	n.v.t.
A130_002	AO2-130A	46	47	2300	Gerechtigde	AGV	0,00	n.v.t.	-41,40	-6,00	0,10	3,00	15,26	-1,85	48,85	n.v.t.
A130_003	AO2-130A	47	48	2700	Gerechtigde	AGV	0,00	n.v.t.	-36,99	-6,00	0,10	3,00	15,70	-2,00	44,31	n.v.t.
A130_004	AO2-130A	47	48	2900	Gerechtigde	AGV	0,00	n.v.t.	-34,60	-6,00	0,10	3,00	9,95	-1,15	39,54	n.v.t.
A130_005	AO2-130A	48	49	eind	Gerechtigde	AGV	0,00	n.v.t.	-40,60	-6,00	0,10	3,00	13,96	-1,95	46,35	n.v.t.
A131_001	AO2-131B	40	41	500	Gerechtigde	AGV	0,00	n.v.t.	-37,19	-6,00	0,10	3,00	13,95	-1,95	42,96	n.v.t.
A131_002	AO2-131B	41	42	1300	Gerechtigde	AGV	0,00	n.v.t.	-40,60	-6,00	0,10	3,00	15,54	-1,95	47,95	n.v.t.
A131_003	AO2-131B	42	43	1500	Gerechtigde	AGV	0,00	n.v.t.	-38,20	-6,00	0,10	3,00	17,15	-1,95	47,15	n.v.t.


LEGGER VAN SECUNDAIRE KERINGEN IN AMSTERDAM ZUIDOOST MET DE DAARTOE BEHORENDE KUNSTWERKEN

A131_004	AO2-131B	43	43	eind	Gerechtigde	AGV	0,00	n.v.t.	-38,99	-6,00	0,10	3,00	15,56	-1,95	46,05	n.v.t.
A132_001	AO2-132B	39	39	200	Gerechtigde	AGV	0,00	n.v.t.	-46,40	-6,00	0,10	3,00	15,55	-1,95	53,65	n.v.t.
A132_002	AO2-132B	39	40	470	Gerechtigde	AGV	0,00	n.v.t.	-50,99	-9,00	0,10	3,00	17,15	-1,95	57,85	n.v.t.
A132_003	AO2-132B	39	40	eind	Gerechtigde	AGV	0,00	n.v.t.	-46,40	-6,00	0,10	3,00	15,55	-1,95	53,65	n.v.t.
A134_001	AT2-134X	11	11	300	Gerechtigde	AGV	0,00	n.v.t.	-45,40	-6,00	0,10	3,00	39,52	-3,65	68,41	n.v.t.
A134_002	AT2-134X	11	12	500	Gerechtigde	AGV	0,00	n.v.t.	-37,30	-6,00	0,10	3,00	38,66	-3,65	60,39	n.v.t.
A134_003	AT2-134X	12	12	800	Gerechtigde	AGV	0,00	n.v.t.	-32,64	-6,00	0,10	3,00	31,77	-3,65	50,73	n.v.t.
A134_004	AT2-134X	12	13	1100	Gerechtigde	AGV	0,00	n.v.t.	-43,85	-6,00	0,10	3,00	25,45	-3,65	54,31	n.v.t.
A134_005	AT2-134X	13	13	1500	Gerechtigde	AGV	0,00	n.v.t.	-42,55	-6,00	0,10	3,00	23,85	-3,65	51,18	n.v.t.
A134_006	AT2-134X	13	14	eind	Gerechtigde	AGV	0,00	n.v.t.	-37,22	-6,00	0,10	3,00	18,54	-2,95	48,95	n.v.t.
A135_001	AT2-135X	14	15	500	Gerechtigde	AGV	0,00	n.v.t.	-22,70	-6,00	0,10	3,00	10,53	-1,85	28,36	n.v.t.
A135_002	AT2-135X	15	16	800	Gerechtigde	AGV	0,00	n.v.t.	-29,30	-6,00	0,10	3,00	34,16	-1,85	59,57	n.v.t.
A135_003	AT2-135X	16	17	1400	Gerechtigde	AGV	0,00	n.v.t.	-36,70	-6,00	0,10	3,00	34,74	-1,83	67,58	n.v.t.
A135_004	AT2-135X	17	18	1700	Gerechtigde	AGV	0,00	n.v.t.	-36,11	-6,00	0,10	3,00	20,57	-1,83	48,97	n.v.t.
A135_005	AT2-135X	17	18	eind	Gerechtigde	AGV	0,00	n.v.t.	-27,30	-6,00	0,10	3,00	17,24	-1,83	36,83	n.v.t.
A136_001*	AO2-136C	11	14	eind	Gerechtigde	AGV	0,00	-31,36	-23,36	-8,36	0,10	3,00	11,40	-1,70	26,40	32,40
A137_001	AO2-137C	18	18	200	Gerechtigde	AGV	0,00	n.v.t.	-28,37	-6,00	0,10	3,00	8,68	-1,60	30,26	n.v.t.
A137_002	AO2-137C	18	18	400	Gerechtigde	AGV	0,00	n.v.t.	-20,60	-6,00	0,10	3,00	10,10	-1,60	25,24	n.v.t.
A137_003	AO2-137C	18	18	700	Gerechtigde	AGV	0,00	n.v.t.	-27,80	-6,00	0,10	3,00	8,24	-1,60	30,78	n.v.t.
A137_004	AO2-137C	17	18	1000	Gerechtigde	AGV	0,00	n.v.t.	-35,36	-6,00	0,10	3,00	11,84	-1,80	39,61	n.v.t.
A137_005	AO2-137C	16	17	1400	Gerechtigde	AGV	0,00	n.v.t.	-39,57	-6,00	0,10	3,00	12,24	-1,80	44,22	n.v.t.
A137_006	AO2-137C	15	16	1900	Gerechtigde	AGV	0,00	n.v.t.	-40,26	-6,00	0,10	3,00	9,85	-1,80	42,50	n.v.t.
A137_007	AO2-137C	14	15	eind	Gerechtigde	AGV	0,00	n.v.t.	35,57	-6,00	0,10	3,00	16,39	-1,80	44,35	n.v.t.
A139_001	AO2-139B	18	21	1715	Gerechtigde	AGV	0,00	n.v.t.	-24,69	-3,00	0,10	3,84	8,14	-3,00	26,14	n.v.t.
A139_002	AO2-139B	21	22	2125	Gerechtigde	AGV	0,00	n.v.t.	-30,94	-3,00	0,10	4,36	9,98	-3,00	33,98	n.v.t.
A139_003	AO2-139B	22	22	eind	Gerechtigde	AGV	0,00	n.v.t.	-30,49	-3,00	0,10	4,19	8,22	-3,00	32,22	n.v.t.
A140_001	AO2-140B	22	24	795	Gerechtigde	AGV	0,00	n.v.t.	-31,95	-3,00	0,10	5,12	9,13	-3,00	33,13	n.v.t.
A140_002	AO2-140B	24	25	1380	Gerechtigde	AGV	0,00	n.v.t.	-24,78	-6,00	0,10	3,92	9,84	-3,00	27,84	n.v.t.
A140_003	AO2-140B	24	25	1575	Gerechtigde	AGV	0,00	n.v.t.	-25,70	-3,00	0,10	5,15	8,37	-3,00	26,37	n.v.t.
A140_004	AO2-140B	25	25	2500	Gerechtigde	AGV	0,00	n.v.t.	-23,89	-3,00	0,10	3,76	7,75	-3,00	25,75	n.v.t.
A140_005	AO2-140B	26	26	2730	Gerechtigde	AGV	0,00	n.v.t.	-26,62	-3,00	0,10	3,71	7,35	-3,00	25,35	n.v.t.
A140_006	AO2-140B	26	26	2845	Gerechtigde	AGV	0,00	n.v.t.	-24,69	-3,00	0,10	3,84	8,14	-3,00	26,14	n.v.t.
A140_007	AO2-140B	26	26	3010	Gerechtigde	AGV	0,00	n.v.t.	-24,85	-3,00	0,10	3,88	7,76	-3,00	25,76	n.v.t.
A140_008	AO2-140B	26	28	3200	Gerechtigde	AGV	0,00	n.v.t.	-26,90	-3,00	0,10	6,82	9,23	-3,00	27,23	n.v.t.
A140_009	AO2-140B	26	28	eind	Gerechtigde	AGV	0,00	n.v.t.	-26,90	-3,00	0,10	6,82	9,23	-3,00	27,23	n.v.t.
A141_001	AO2-141B	27	30	eind	Gerechtigde	AGV	0,00	n.v.t.	-40,20	-3,00	0,10	3,00	17,83	-1,65	54,54	n.v.t.
A142_001	AO2-142B	29	31	1227	Gerechtigde	AGV	0,00	n.v.t.	-28,50	-3,00	0,10	3,00	13,17	-0,81	39,55	n.v.t.
A142_002	AO2-142B	31	31	1287	Gerechtigde	AGV	0,00	n.v.t.	-8,00	-3,00	0,10	1,50	3,00	n.v.t.**	42,40	n.v.t.
A142_003	AO2-142B	31	31	1520	Gerechtigde	AGV	0,00	n.v.t.	-34,46	-3,00	0,10	4,61	23,30	-2,40	53,90	n.v.t.
A142_004	AO2-142B	31	32	1980	Gerechtigde	AGV	0,00	n.v.t.	-34,46	-3,00	0,10	4,11	19,50	-3,17	45,49	n.v.t.
A142_005	AO2-142B	32	32	2120	Gerechtigde	AGV	0,00	n.v.t.	-34,46	-3,00	0,10	4,61	23,61	-2,44	53,97	n.v.t.
A142_006	AO2-142B	32	32	2260	Gerechtigde	AGV	0,00	n.v.t.	-44,20	-3,00	0,10	4,14	28,20	-2,19	64,87	n.v.t.
A142_007	AO2-142B	32	32	2460	Gerechtigde	AGV	0,00	n.v.t.	-37,26	-3,00	0,10	4,13	28,50	-2,30	63,85	n.v.t.
A142_008	AO2-142B	32	32	2580	Gerechtigde	AGV	0,00	n.v.t.	-44,60	-3,00	0,10	3,73	29,00	-2,23	64,62	n.v.t.

LEGGER VAN SECUNDAIRE KERINGEN IN AMSTERDAM ZUIDOOST MET DE DAARTOE BEHORENDE KUNSTWERKEN

A142_009	AO2-142B	32	32	2670	Gerechtigde	AGV	0,00	n.v.t.	-36,30	-3,00	0,10	3,85	33,30	-2,31	68,62	n.v.t.
A142_010	AO2-142B	32	33	3300	Gerechtigde	AGV	0,00	n.v.t.	-44,00	-3,00	0,10	2,02	23,50	-2,30	60,10	n.v.t.
A142_011	AO2-142B	33	34	3400	Gerechtigde	AGV	0,00	n.v.t.	-43,80	-3,00	0,10	5,41	31,70	-4,76	51,34	n.v.t.
A142_012	AO2-142B	33	34	eind	Gerechtigde	AGV	0,00	n.v.t.	-45,80	-3,00	0,10	3,49	21,60	-2,35	52,80	n.v.t.
A143_001	AO2-143B	33	35	1365	Gerechtigde	AGV	0,00	n.v.t.	-40,49	-3,00	0,10	3,00	32,14	-1,50	69,13	n.v.t.
A143_002	AO2-143B	35	35	1465	Gerechtigde	AGV	0,00	n.v.t.	-38,60	-3,00	0,10	3,84	20,10	-2,48	50,73	n.v.t.
A143_003	AO2-143B	35	36	1565	Gerechtigde	AGV	0,00	n.v.t.	-42,60	-3,00	0,10	4,55	16,60	-2,14	46,72	n.v.t.
A143_004	AO2-143B	36	36	1690	Gerechtigde	AGV	0,00	n.v.t.	-32,40	-3,00	0,10	7,80	21,95	-3,00	49,55	n.v.t.
A143_005	AO2-143B	36	36	1830	Gerechtigde	AGV	0,00	n.v.t.	-31,62	-3,00	0,10	6,88	21,60	-1,93	48,54	n.v.t.
A143_006	AO2-143B	36	36	1965	Gerechtigde	AGV	0,00	n.v.t.	-31,08	-3,00	0,10	7,42	17,10	-1,34	50,22	n.v.t.
A143_007	AO2-143B	36	37	2185	Gerechtigde	AGV	0,00	n.v.t.	-28,20	-3,00	0,10	5,76	13,80	-1,18	50,44	n.v.t.
A143_008	AO2-143B	37	37	2295	Gerechtigde	AGV	0,00	n.v.t.	-35,60	-3,00	0,10	8,97	16,55	-3,01	47,41	n.v.t.
A143_009	AO2-143B	37	37	2370	Gerechtigde	AGV	0,00	n.v.t.	-32,20	-3,00	0,10	8,05	17,55	-1,73	47,09	n.v.t.
A143_010	AO2-143B	37	37	2545	Gerechtigde	AGV	0,00	n.v.t.	-39,50	-3,00	0,10	7,48	11,11	-1,35	40,41	n.v.t.
A143_011	AO2-143B	37	37	2665	Gerechtigde	AGV	0,00	n.v.t.	-36,80	-3,00	0,10	8,83	18,21	-1,44	50,53	n.v.t.
A143_012	AO2-143B	37	38	2765	Gerechtigde	AGV	0,00	n.v.t.	-37,24	-3,00	0,10	9,79	17,40	-0,15	52,10	n.v.t.
A143_013	AO2-143B	38	38	2865	Gerechtigde	AGV	0,00	n.v.t.	-36,50	-3,00	0,10	2,40	15,53	-3,39	43,58	n.v.t.
A143_014	AO2-143B	38	38	2990	Gerechtigde	AGV	0,00	n.v.t.	-34,2	-3,00	0,10	2,88	13,20	-1,17	49,86	n.v.t.
A143_015	AO2-143B	38	38	3150	Gerechtigde	AGV	0,00	n.v.t.	-40,96	-3,00	0,10	2,78	8,20	-0,55	45,35	n.v.t.
A143_016	AO2-143B	38	38	eind	Gerechtigde	AGV	0,00	n.v.t.	-37,08	-3,00	0,10	2,84	8,50	-0,25	43,41	n.v.t.
A144_001*	AO2-144B	38	39	eind	Gerechtigde	AGV	0,00	-33,84	-25,84	-10,84	0,10	3,00	10,95	-2,25	25,95	33,95
A541_001	A541	57	60	1650	Gerechtigde	AGV	0,00	n.v.t.	-24,19	-3,00	0,10	3,00	8,24	-1,60	29,03	n.v.t.
A541_002	A541	57	58	eind	Gerechtigde	AGV	0,00	n.v.t.	-24,19	0,00	0,10	3,00	3,00	n.v.t.**	29,03	n.v.t.

Omschrijving	Verklaring
Dijkvak nieuwe naam	Eenduidige nummering van dijkvakken (bijvoorbeeld A117-001)
Dijktraject oude naam	Dijktraject nummer dat voorheen gehanteerd werd
Eerste kaartblad	Eerste kaart in boek waar dijkvak ligt en leggerprofiel geldt
Laatste kaartblad	Laatste kaart in boek waar dijkvak ligt en leggerprofiel geldt
Maatvoering zoneringen	Afstanden zoneringen gerelateerd aan referentielijn (negatief is buitendijks, positief is binnendijks) zijn in meters.
Maatvoering hoogtes	De hoogtematen zijn weergegeven in m t.o.v. NAP
*	Profiel en zoneringen uit legger 2007. Op dit traject wordt naar verwachting binnen 5 jaar een dijkverbetering opgestart.
**	Verholen kering: maaiveldhoogte niet van toepassing

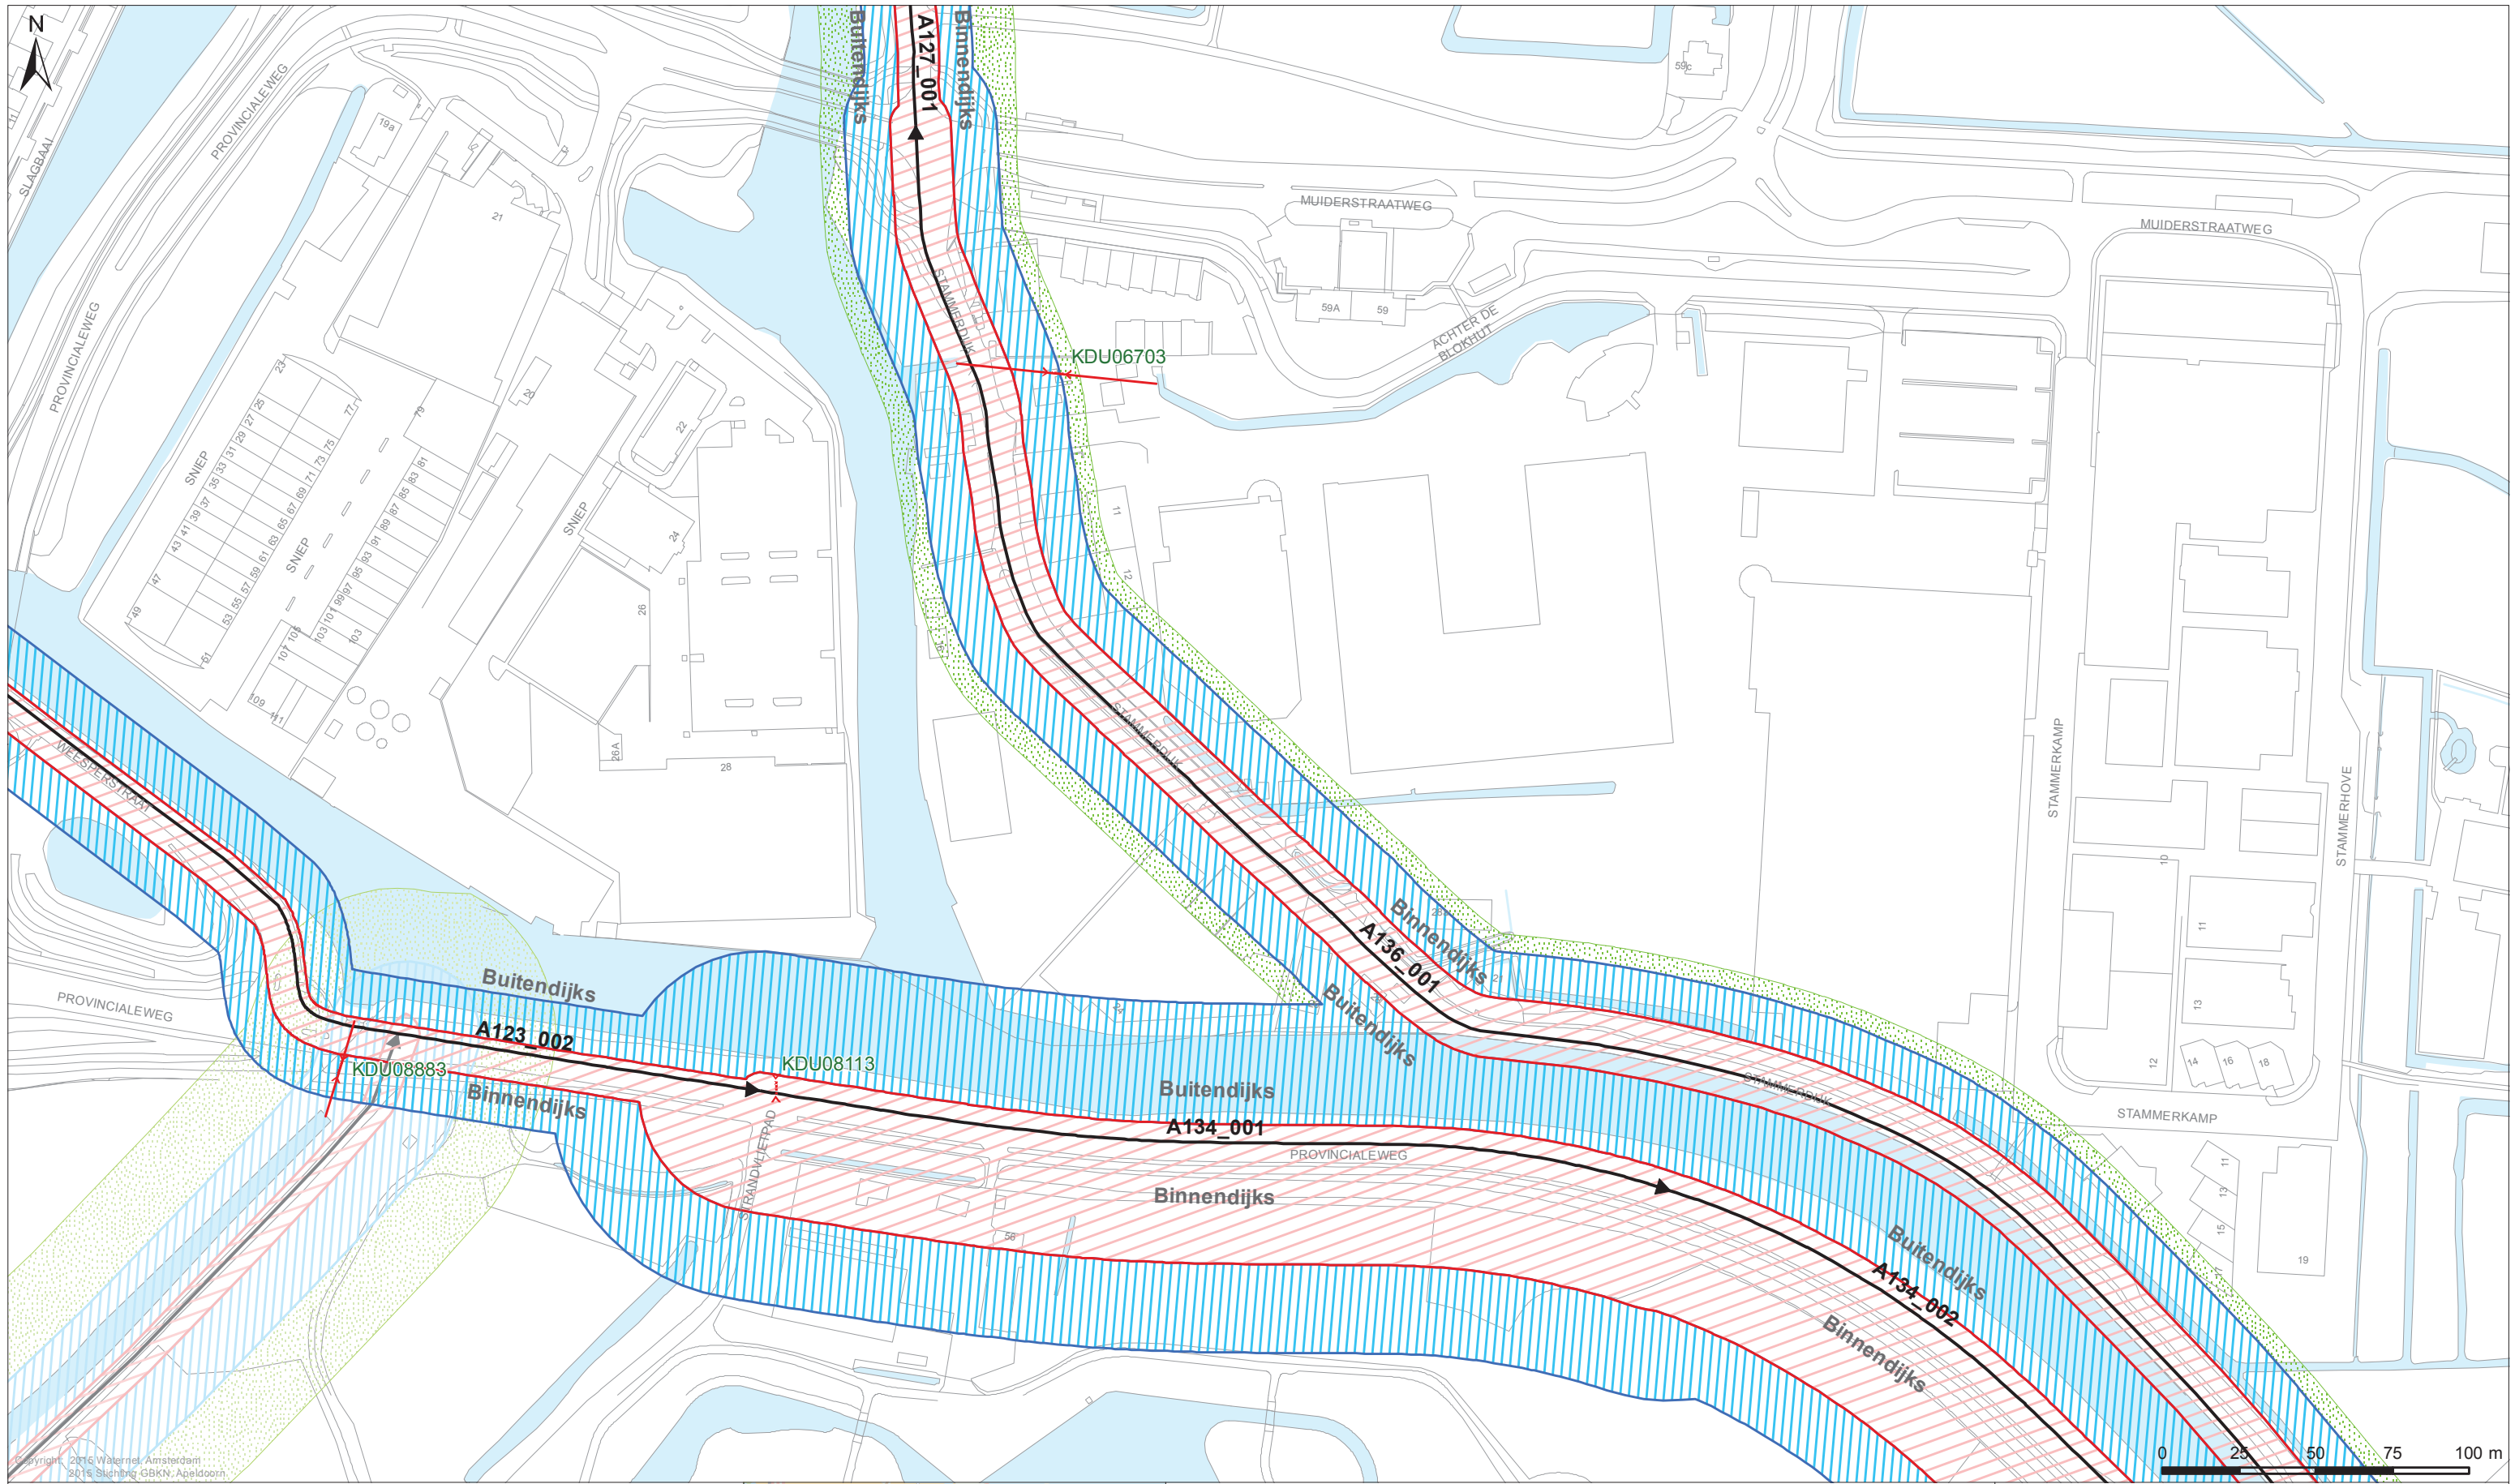

- Legenda**
- Keringen**
- Referentielijn
 - ▭ Kernzone
 - ▨ Binnenbeschermingszone
 - ▤ Buitenbeschermingszone
- Overig**
- ▭ Afwijkende onderhoudsverplichting
 - ▭ Water
 - Overige topografie

- Kunstwerken**
- ▭ Gemalen
 - ▭ Bruggen
 - ▭ Stuwen
 - ▭ Duikers
 - ▭ Inlaten
 - ▭ Sifons
 - ▭ Sluizen



LEGGER VAN DE SECUNDAIRE WATERKERINGEN IN AMSTERDAM ZUIDOOST MET DE DAARTOE BEHORENDE KUNSTWERKEN

Vastgesteld door het Algemeen Bestuur van het Hoogheemraadschap Amstel, Gooi en Vecht bij besluit AB BBV15.0226 d.d. 02-07-2015

Dr. Ir. G.M. van den Top
dijkgraaf



Drs. H.J. Kelderman
secretaris-directeur

Hoogheemraadschap Amstel, Gooi en Vecht

Bezoekadres:
Korte Ouderkerkerdijk 7
1096 AC Amsterdam
Tel. 0900-9394




Kaartblad 11

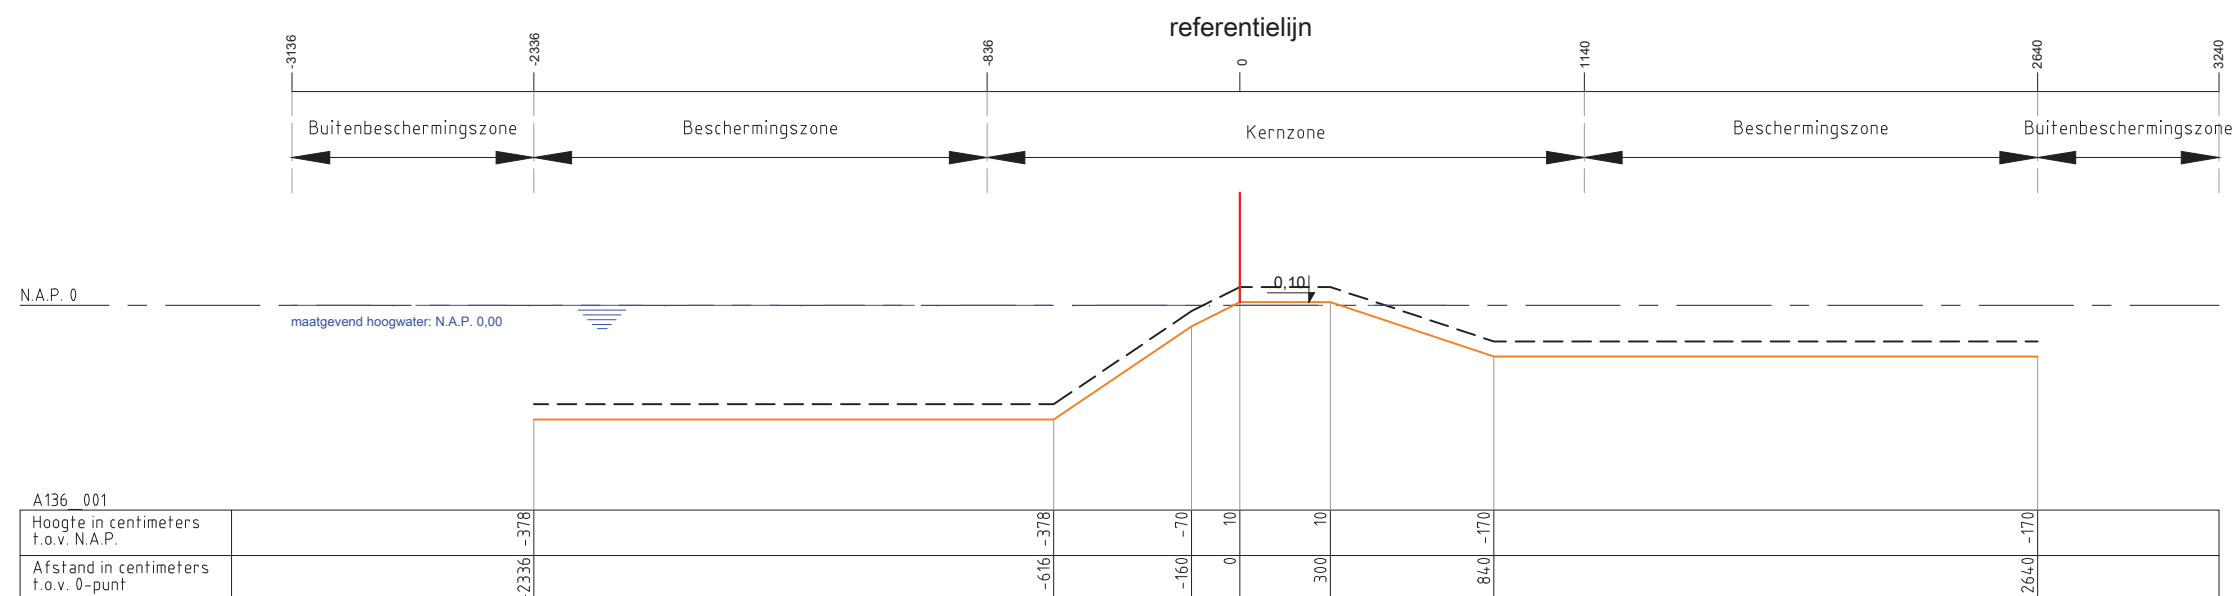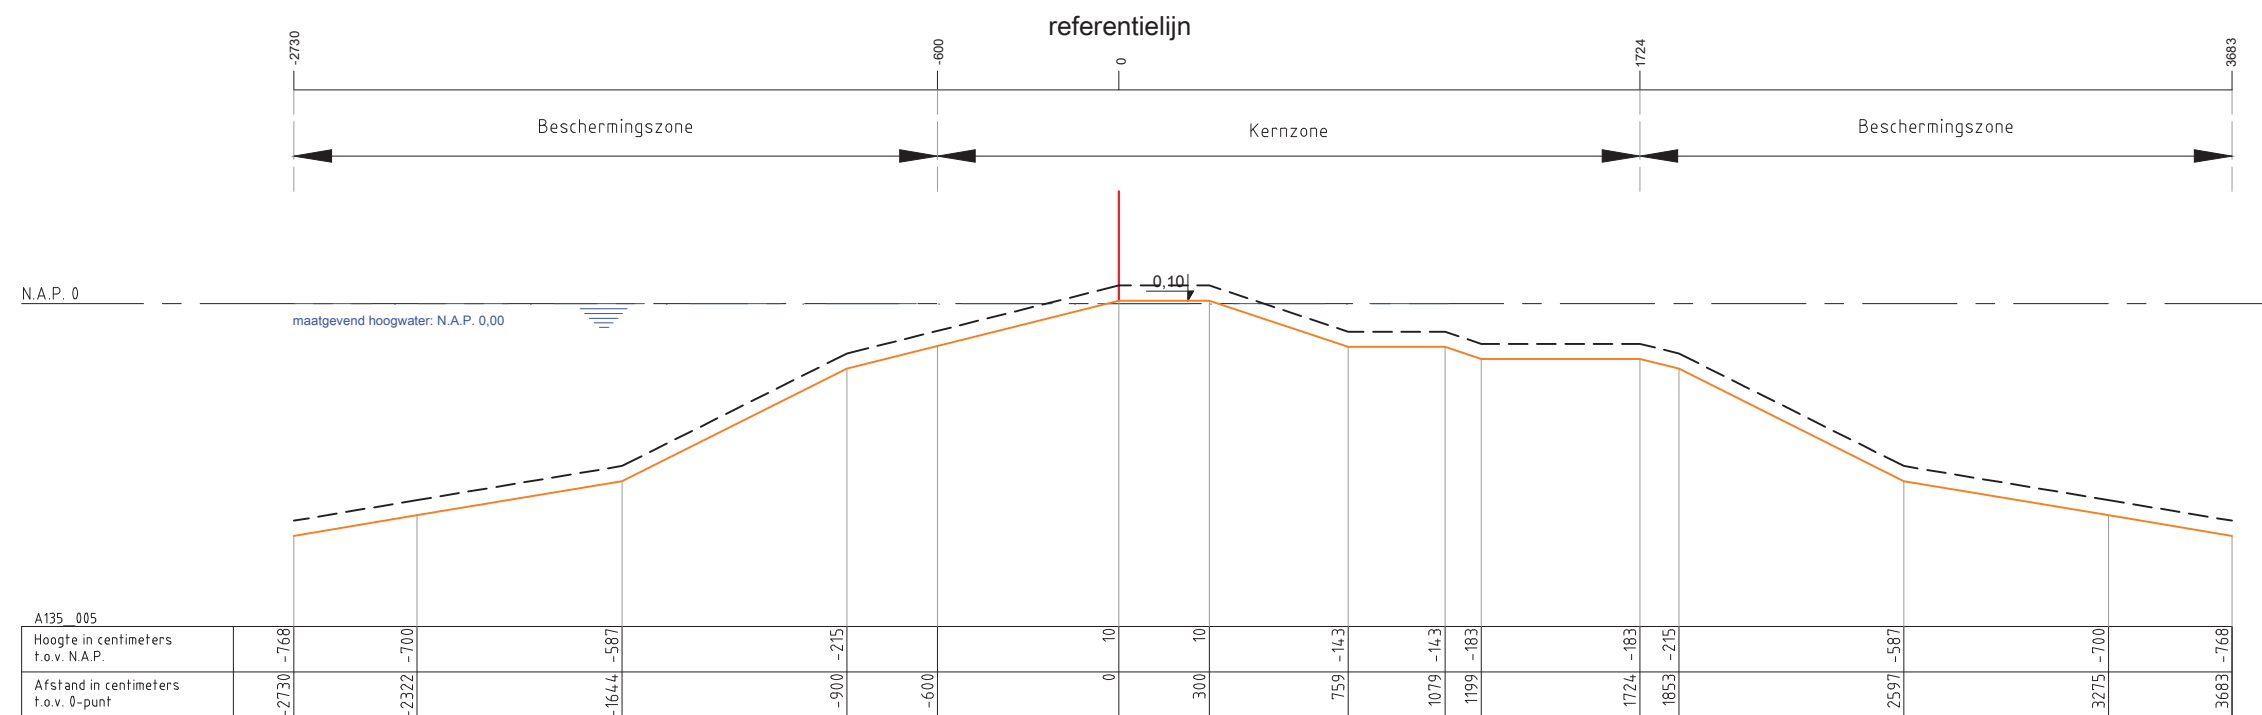

Legenda :

- Waterkering
- Minimaal profiel
- - - Profiel van vrije ruimte
- Waterlijn
- Referentielijn

Opmerking:
 Hoogtematen in meters t.o.v. NAP
 1000 Afstand niet op schaal

Hoogheemraadschap Amstel, Gooi en Vecht Postbus 94370 1090 GJ AMSTERDAM		
Leggerprofiel secundaire waterkering		
schaal: 1:250	formaat: A3	nr. A135_005 en A136_001
plotdatum: 24-04-2015		