




PROFIEL 01
 Westerpark
 Schaal 1:100

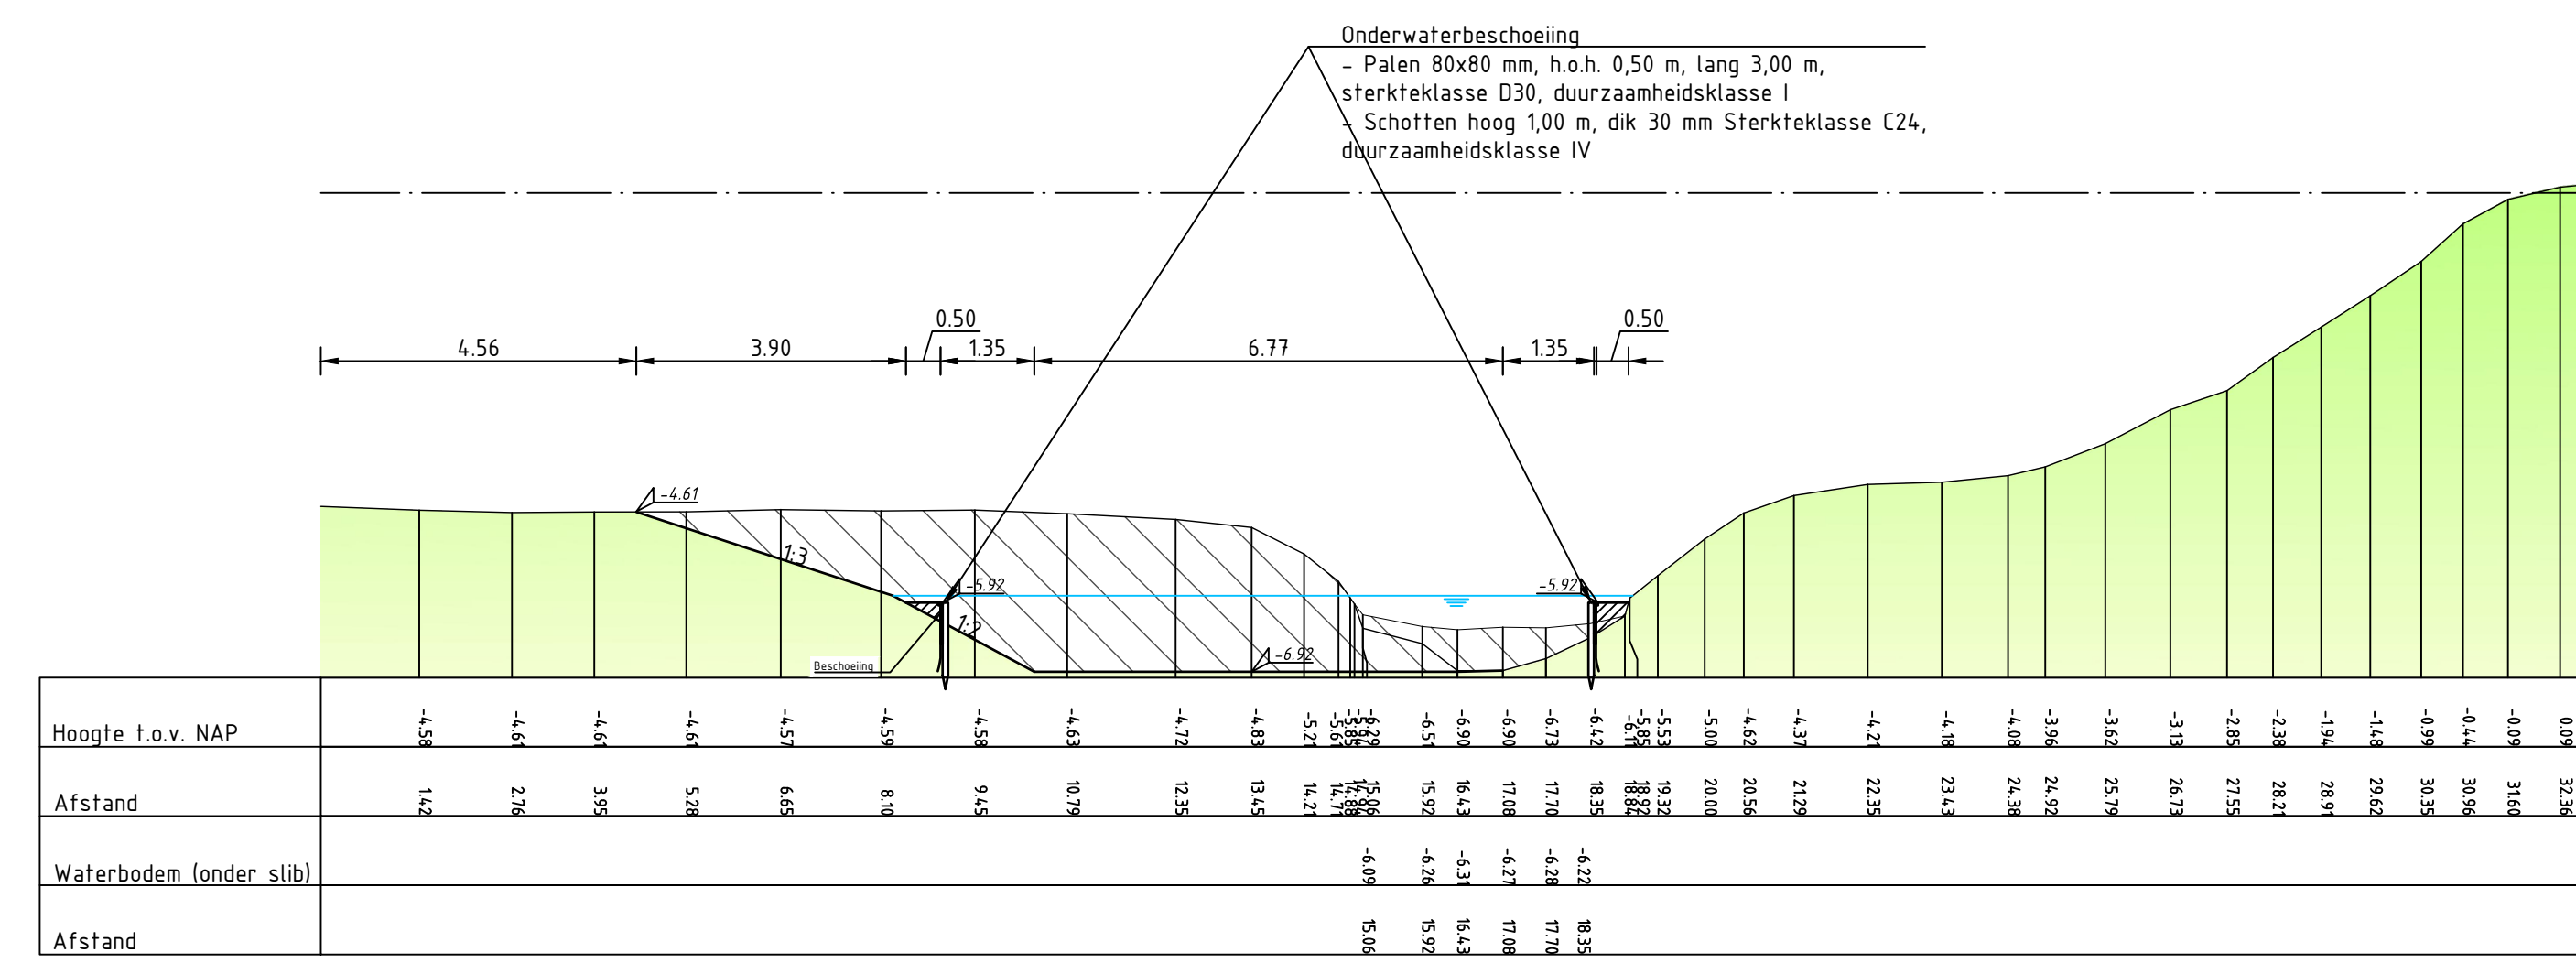


PROFIEL 02
 Westerpark
 Schaal 1:100

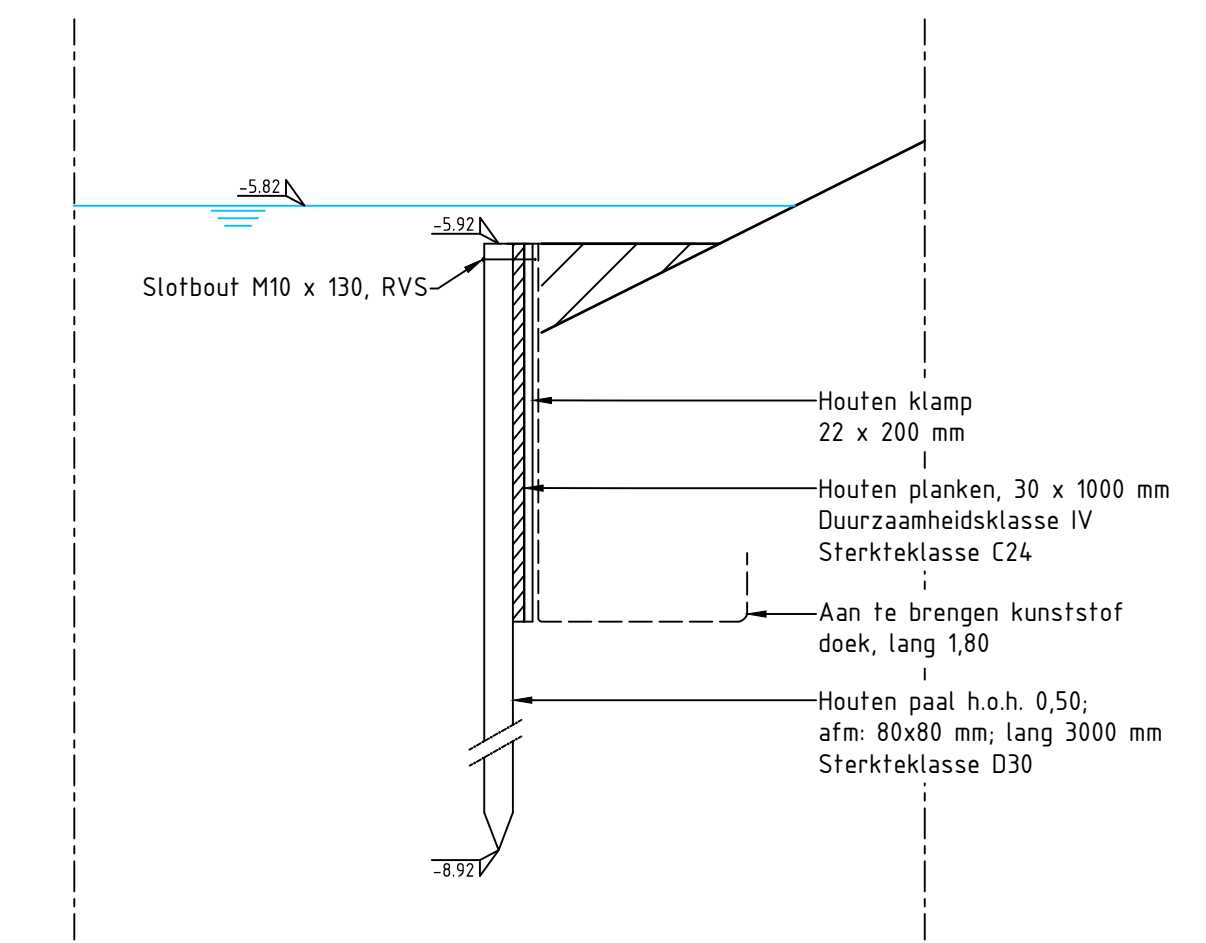


DETAIL 1 - BESCHOEIING
 Schaal 1:20

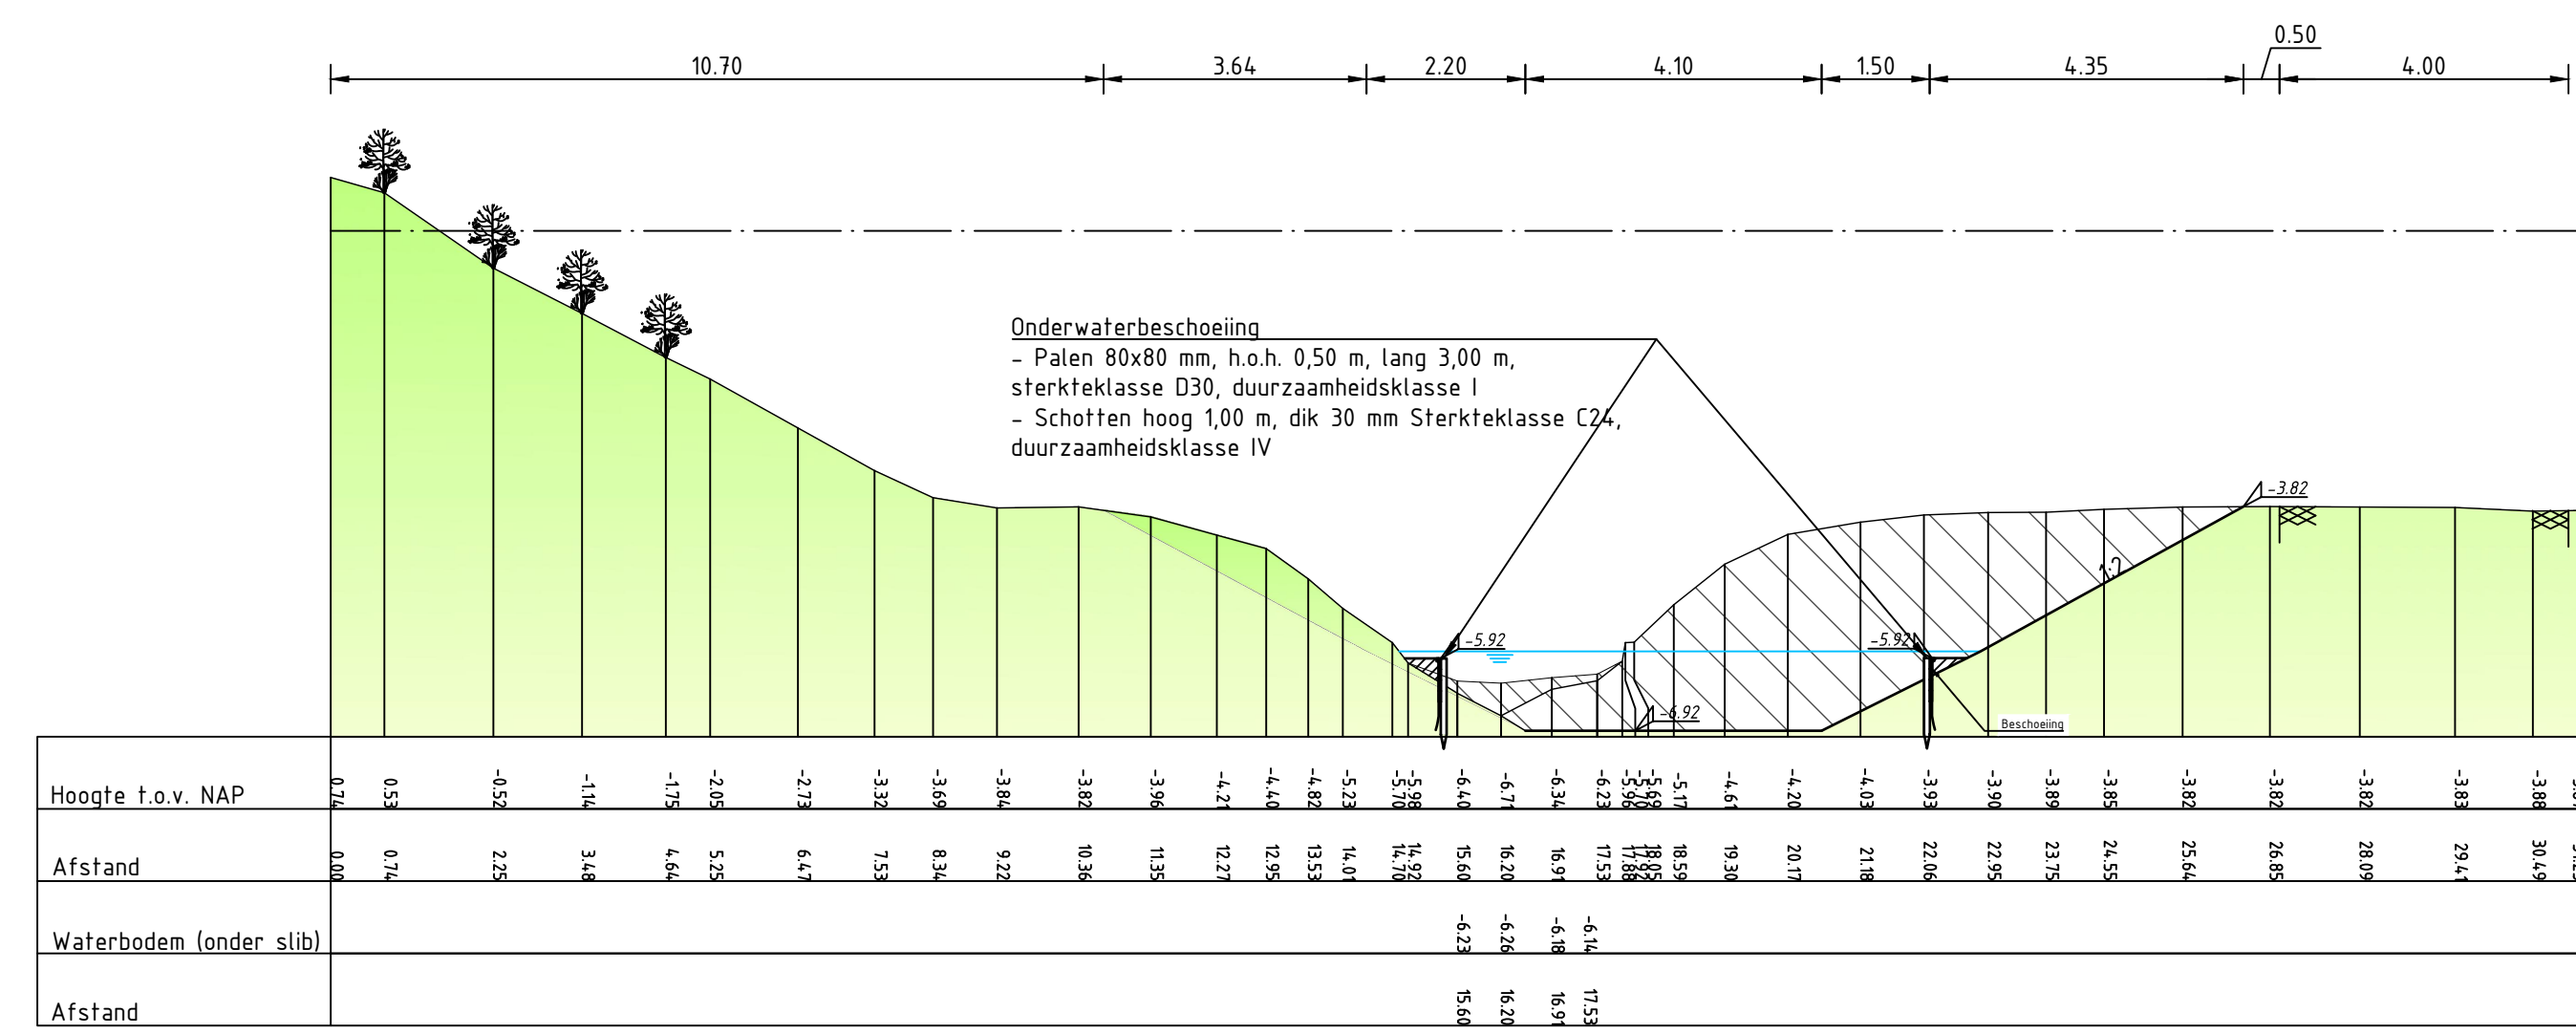


PROFIEL 03
 Westerpark
 Schaal 1:100

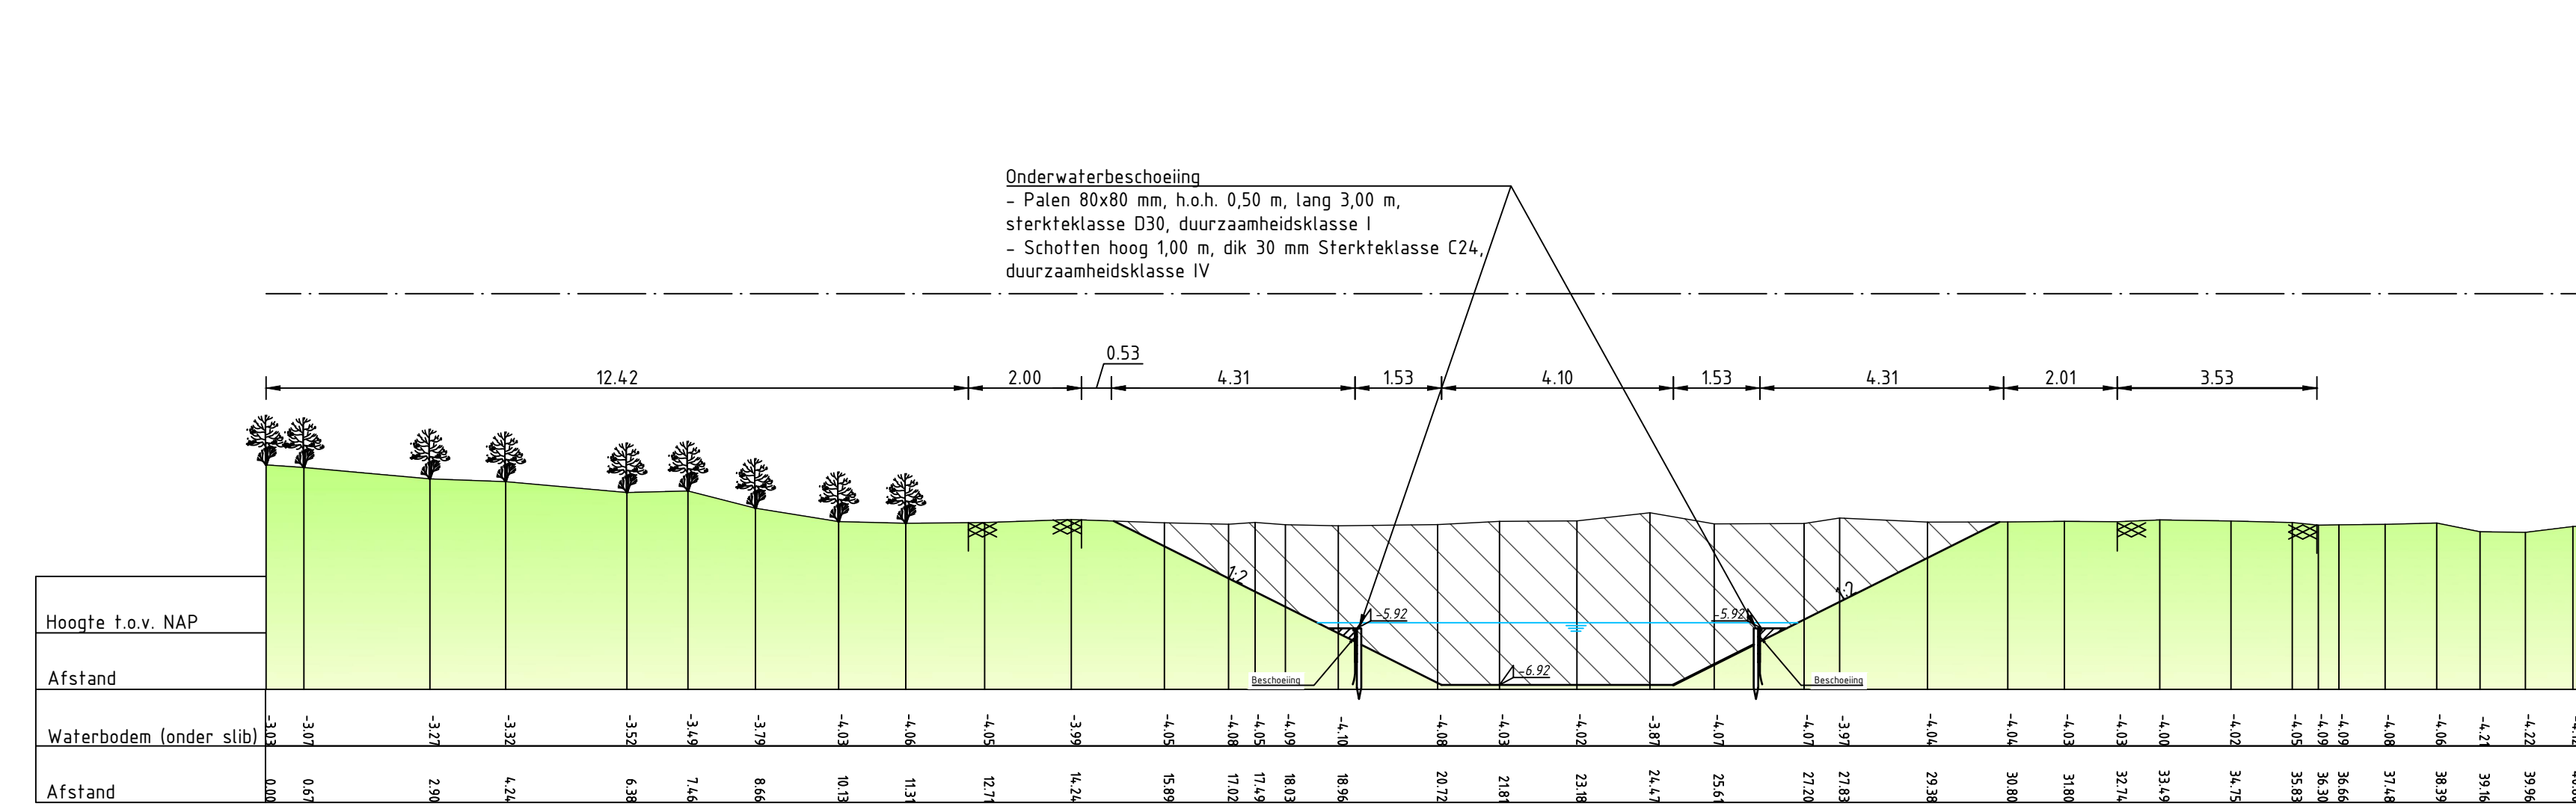


PROFIEL 04
 Westerpark
 Schaal 1:100

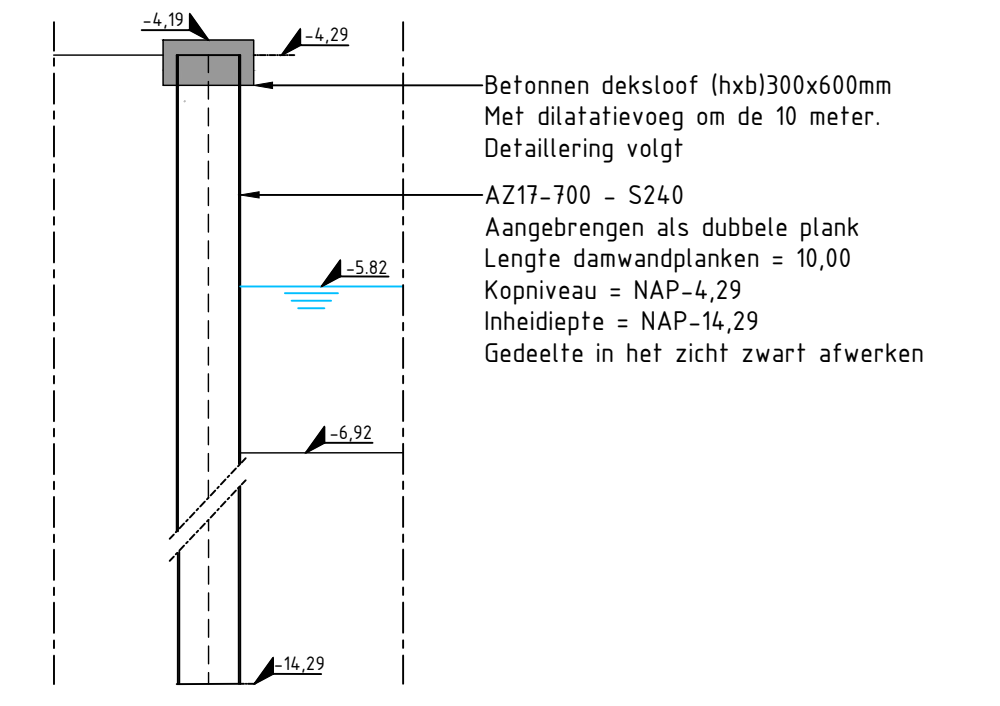


DETAIL 2 - DAMWAND
 Schaal 1:50

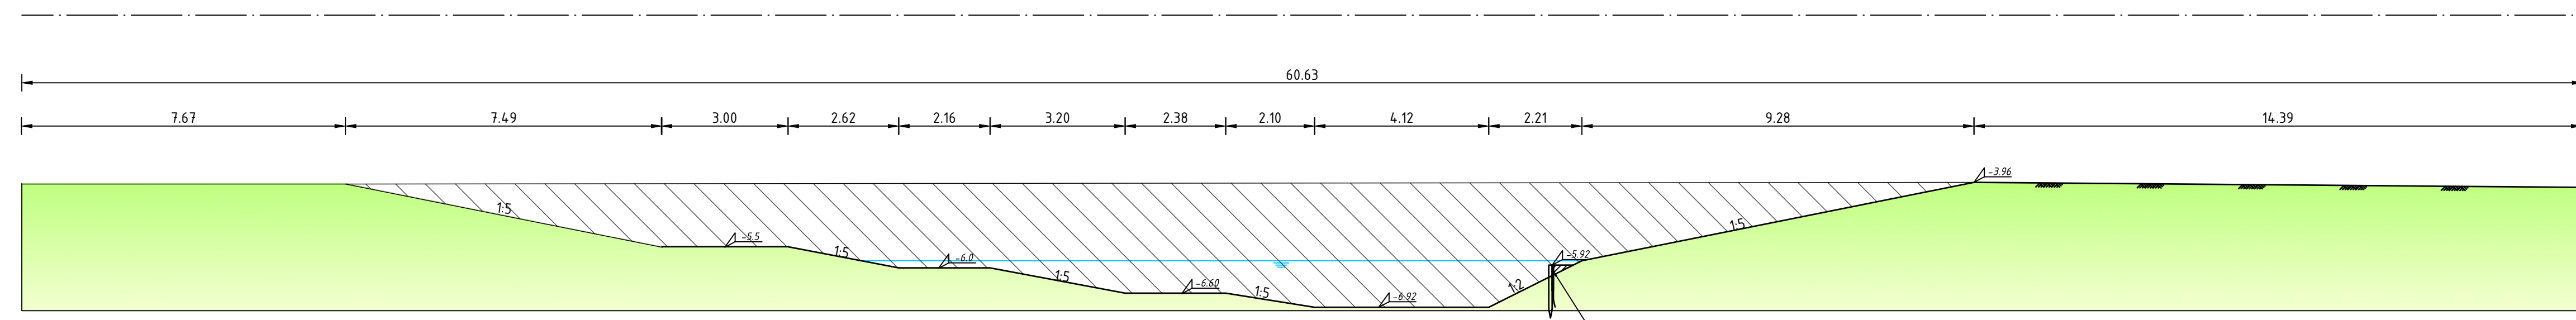


PROFIEL 05
 Westerpark
 Schaal 1:100

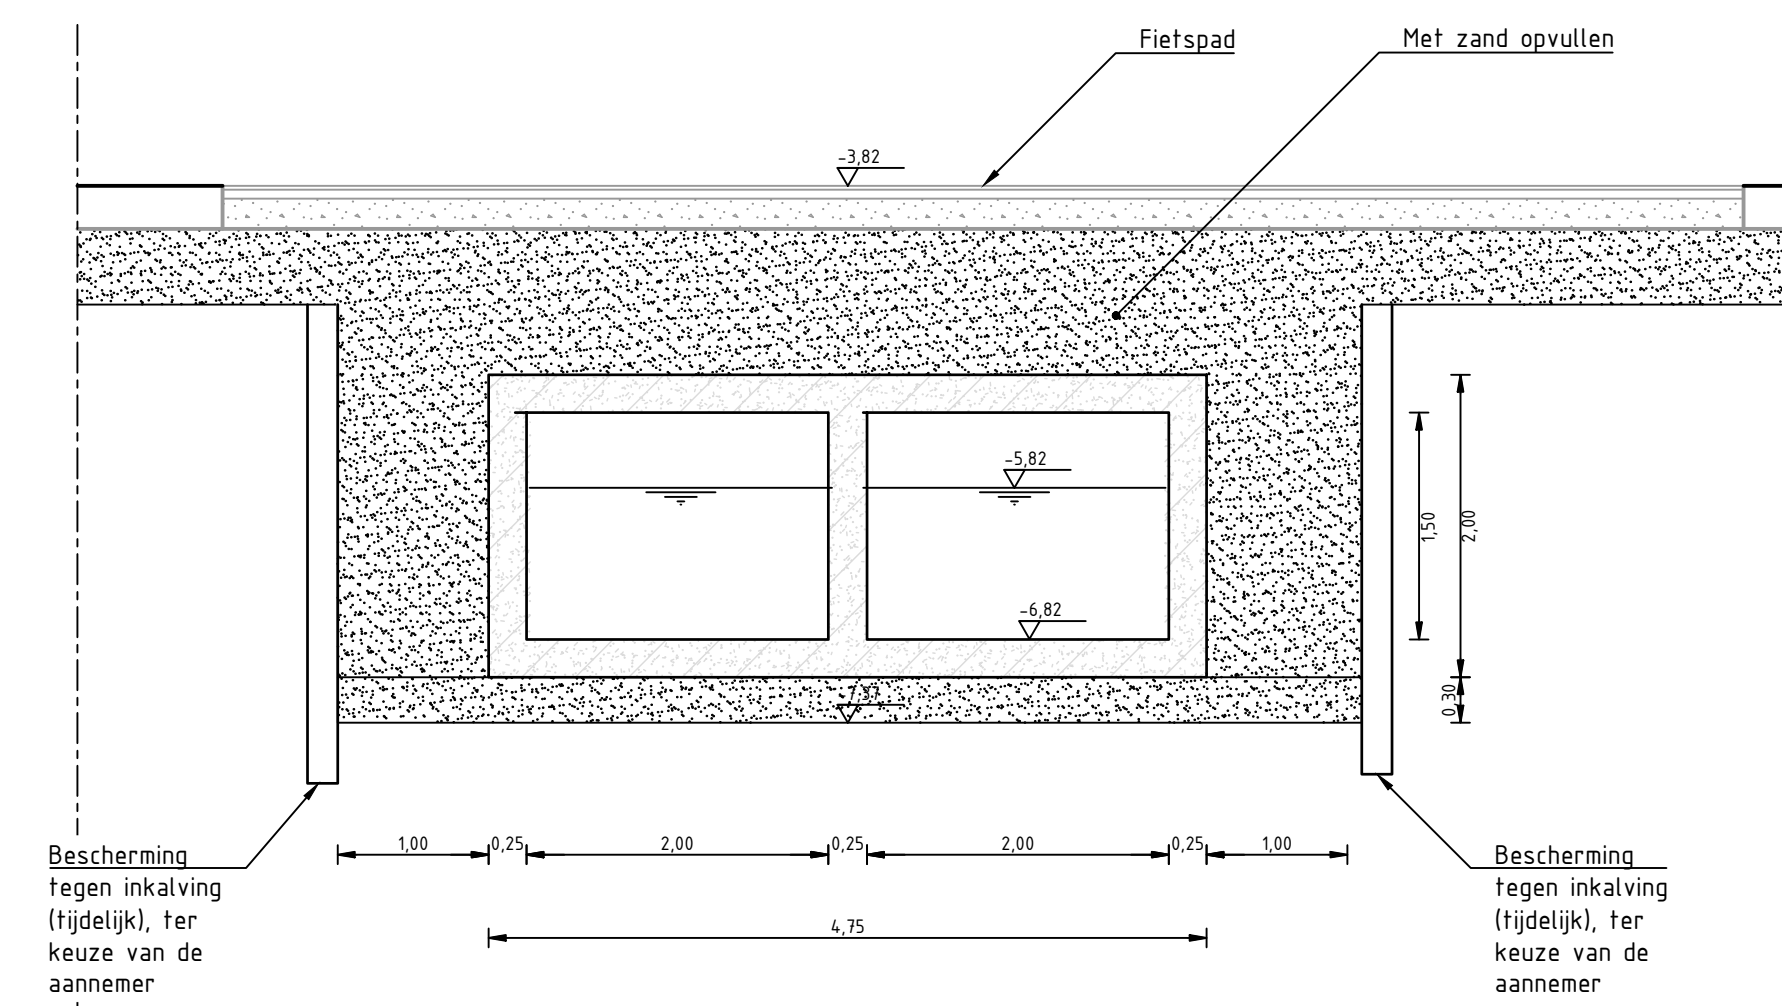


PRINCIPEPROFIEL 08
 Westerpark
 Schaal 1:50

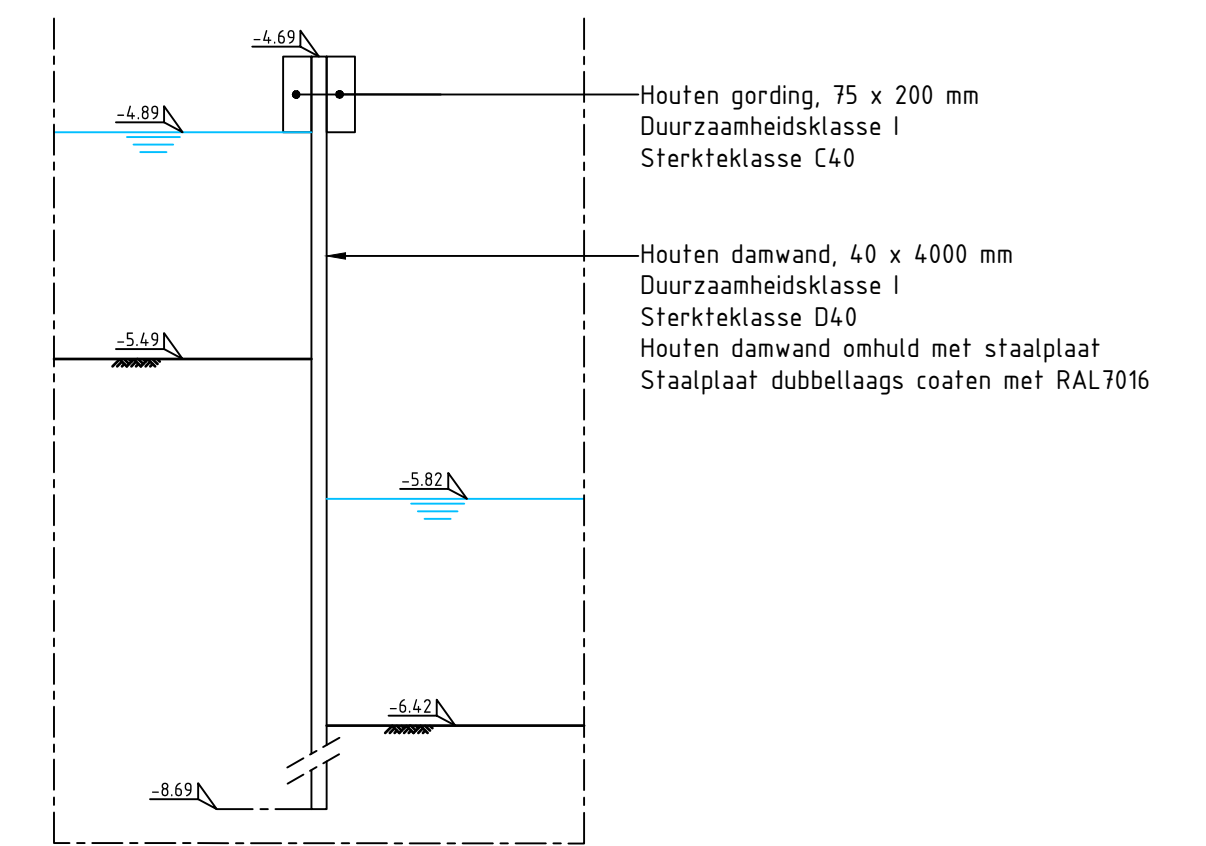


DETAIL 3 - PEILSCHEIDING
 Schaal 1:20

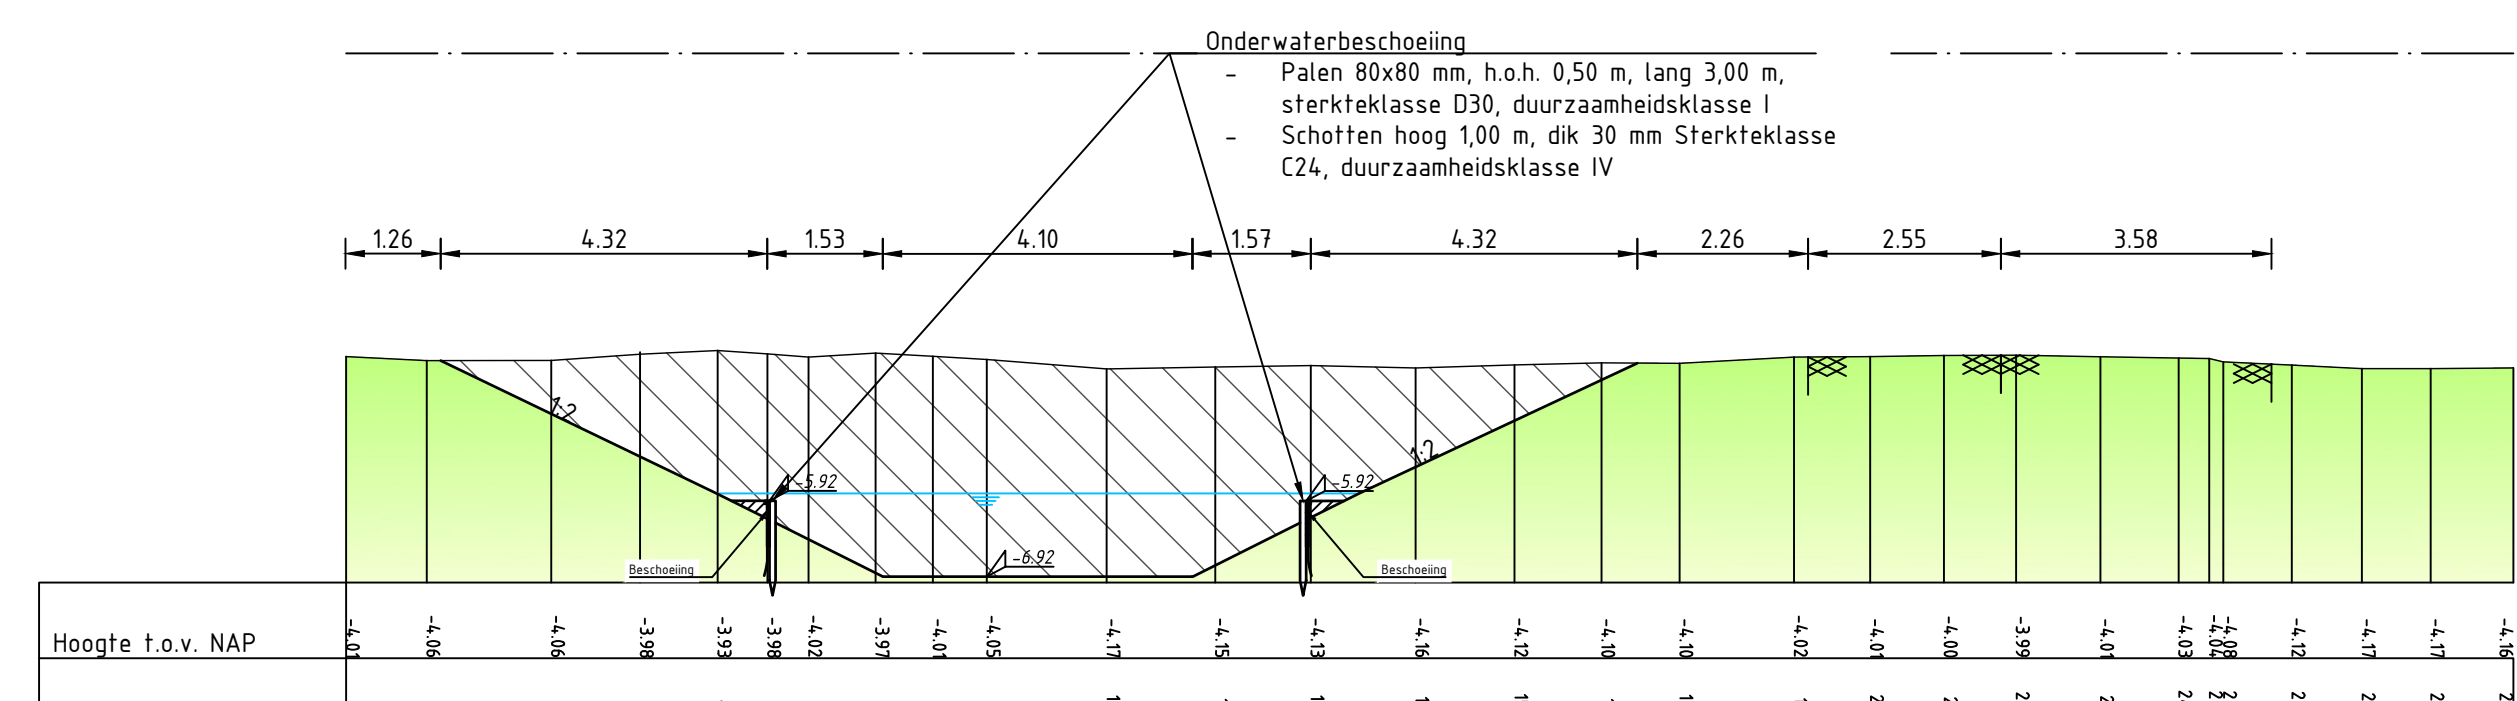


PROFIEL 06
 Westerpark
 Schaal 1:100

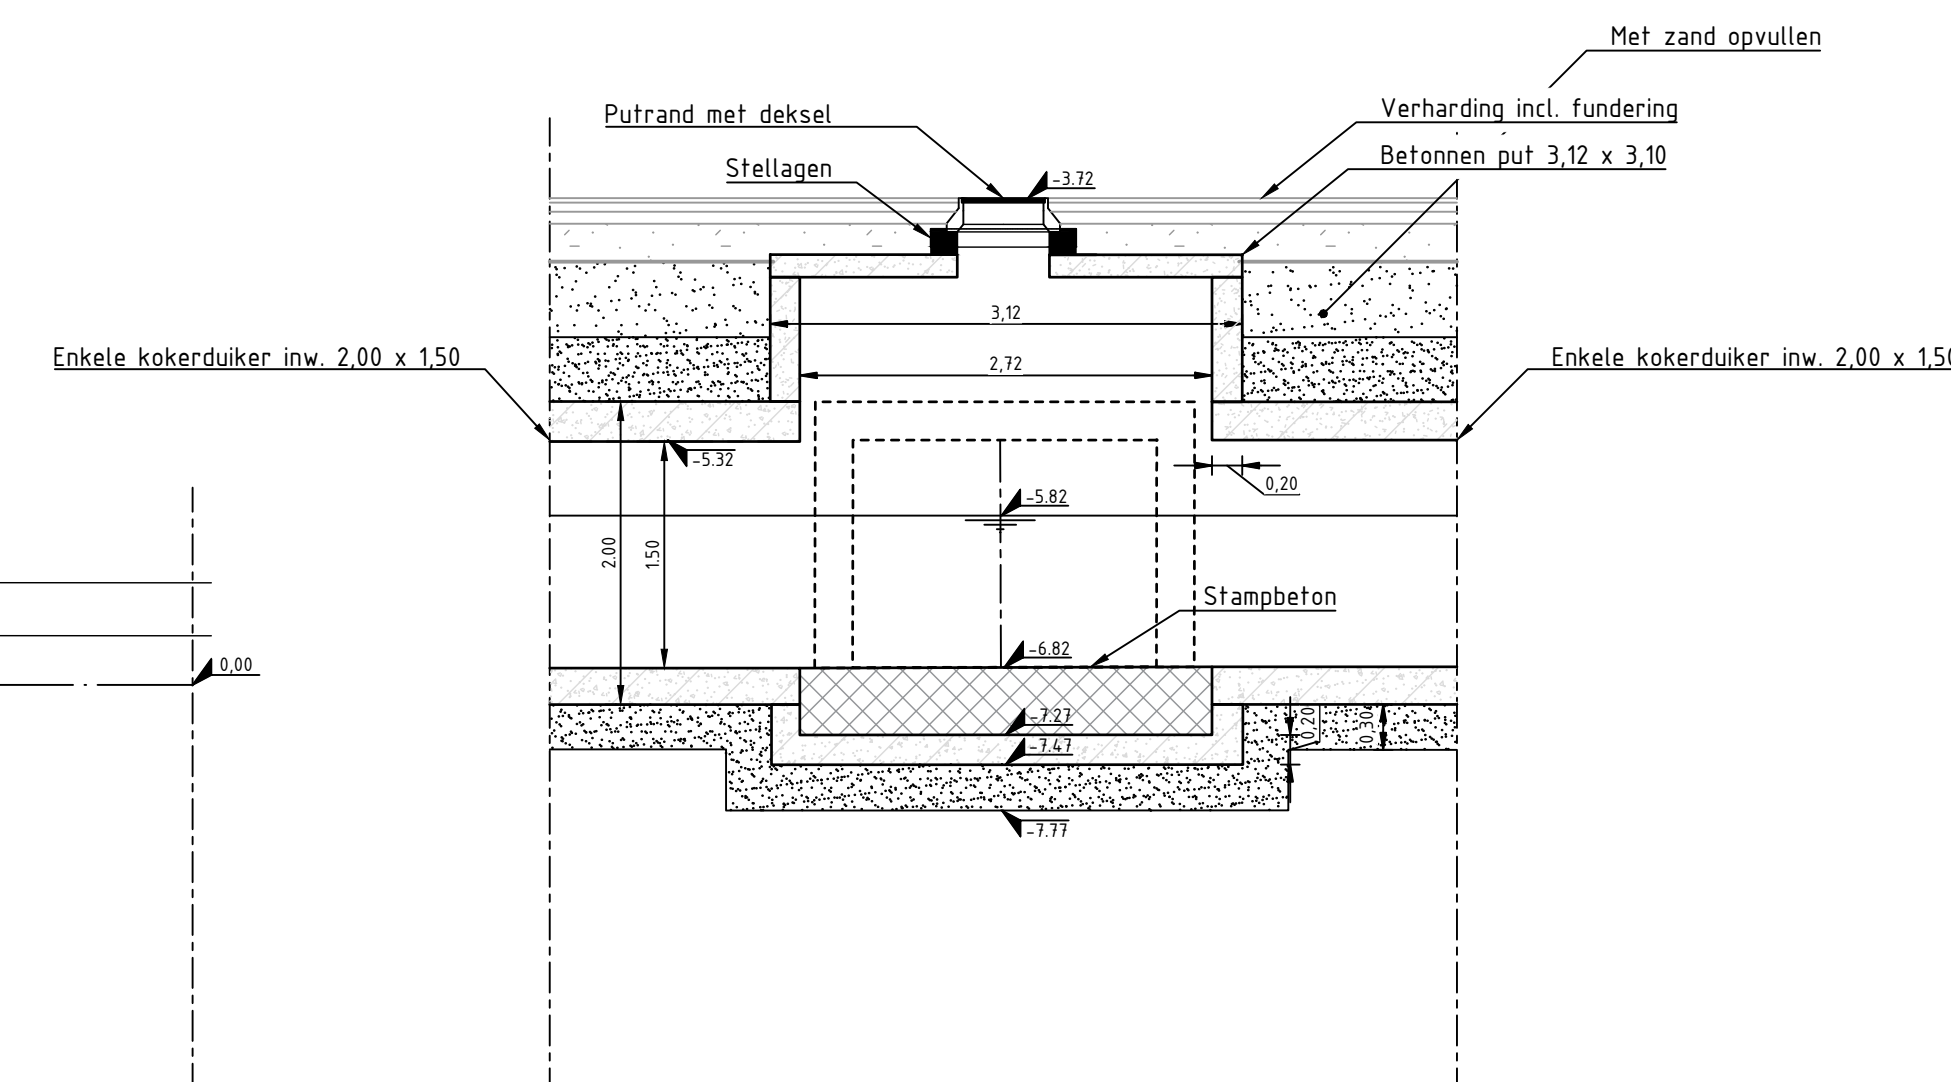


PRINCIPEPROFIEL 09
 Schaal 1:50

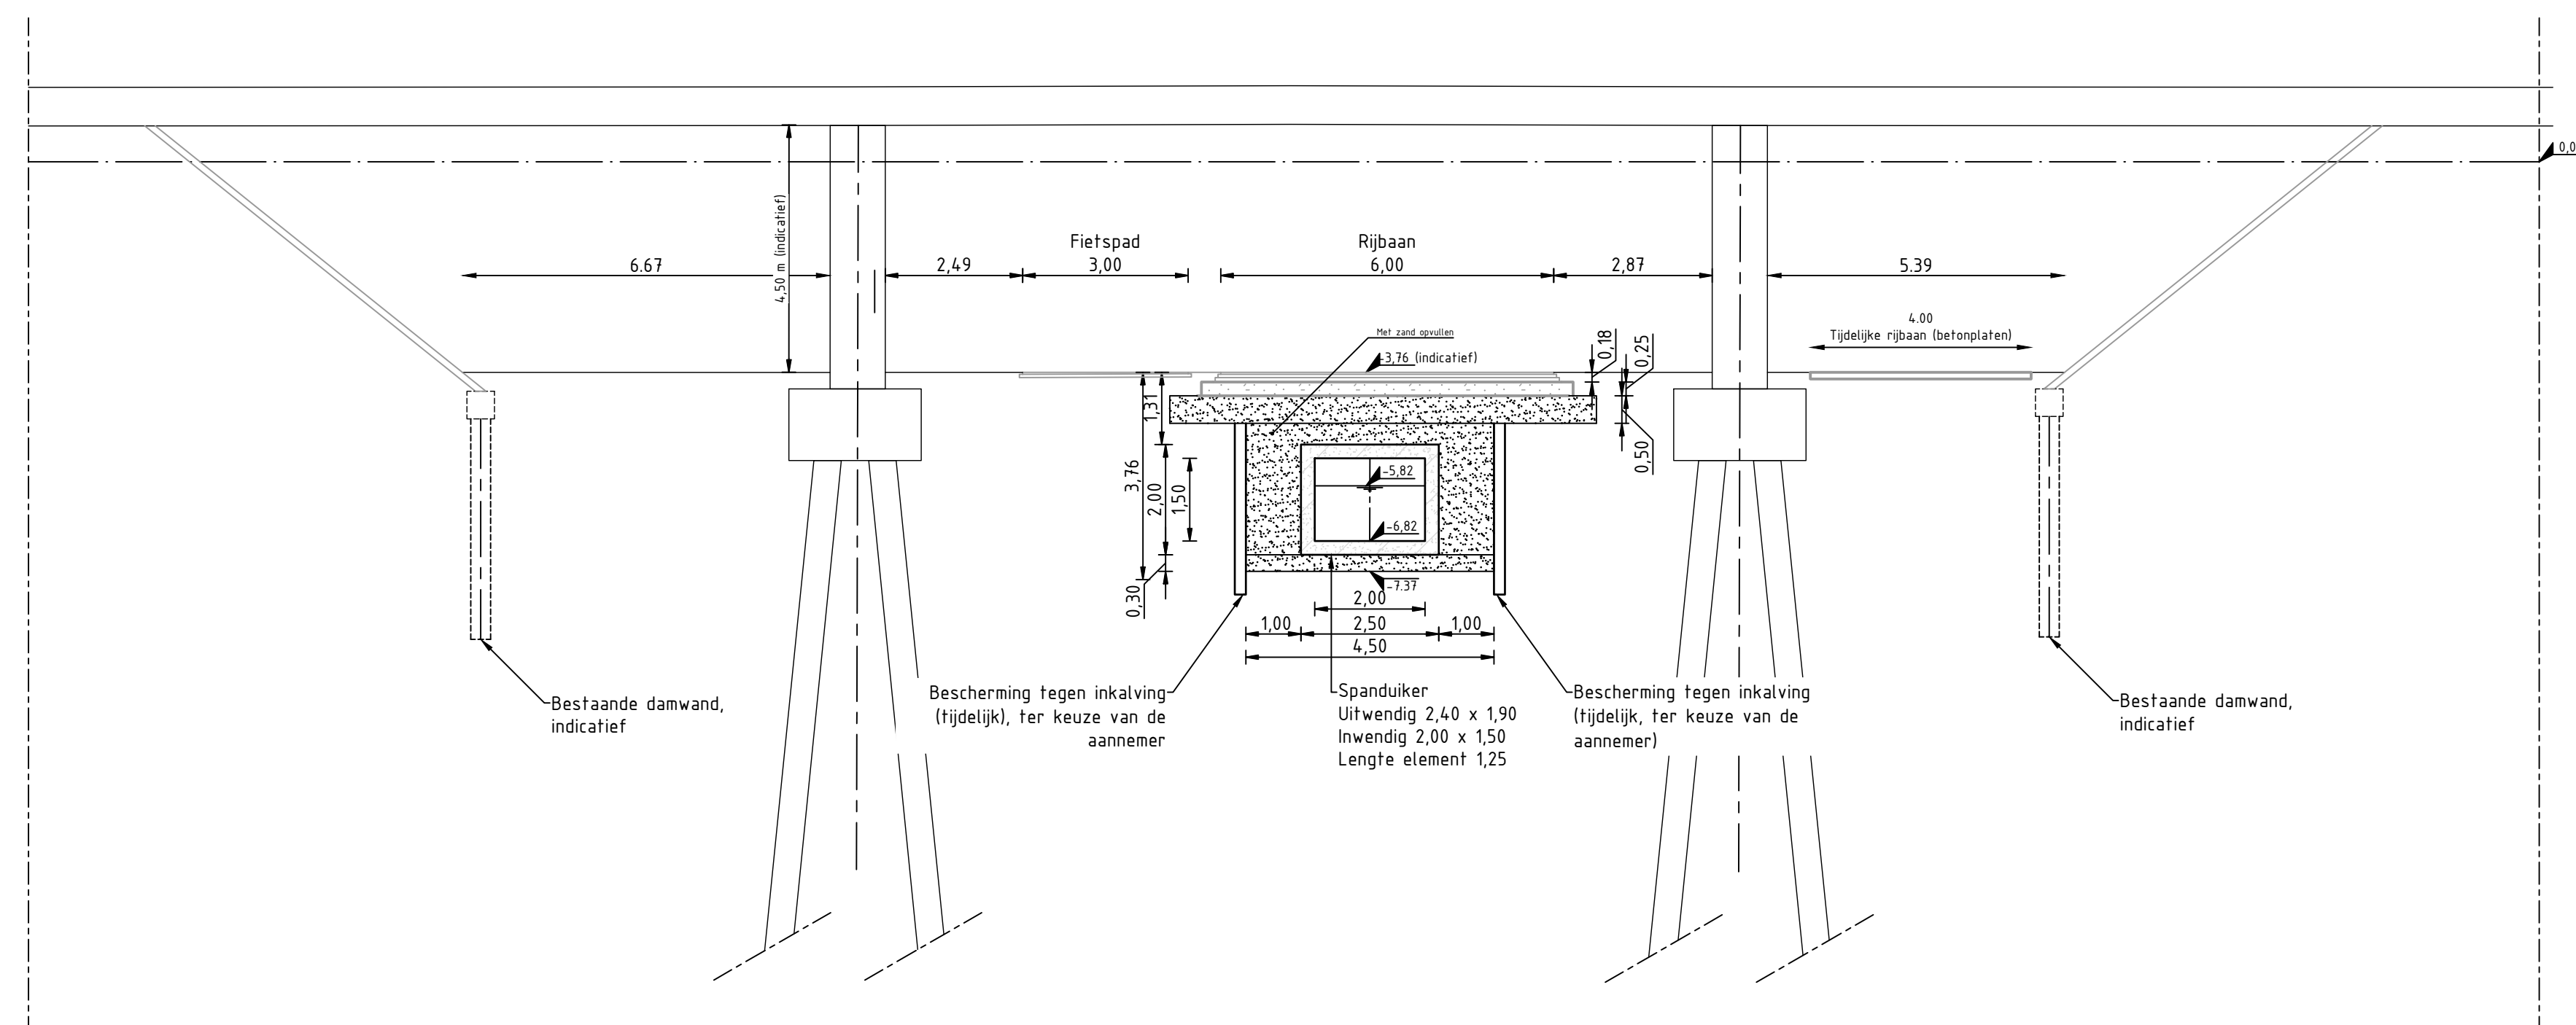

PROFIEL 07
 Westerpark
 Schaal 1:100

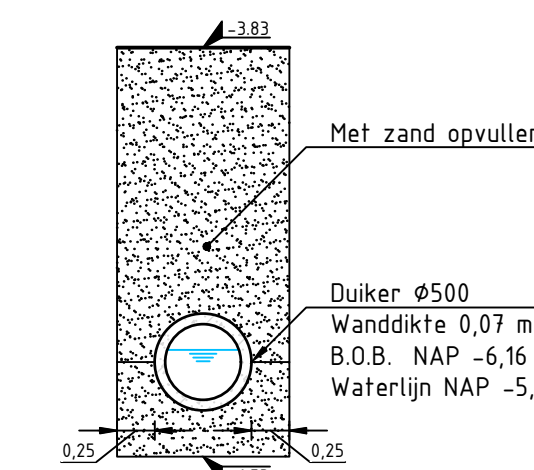

PRINCIPEPROFIEL 10
 Schaal 1:50

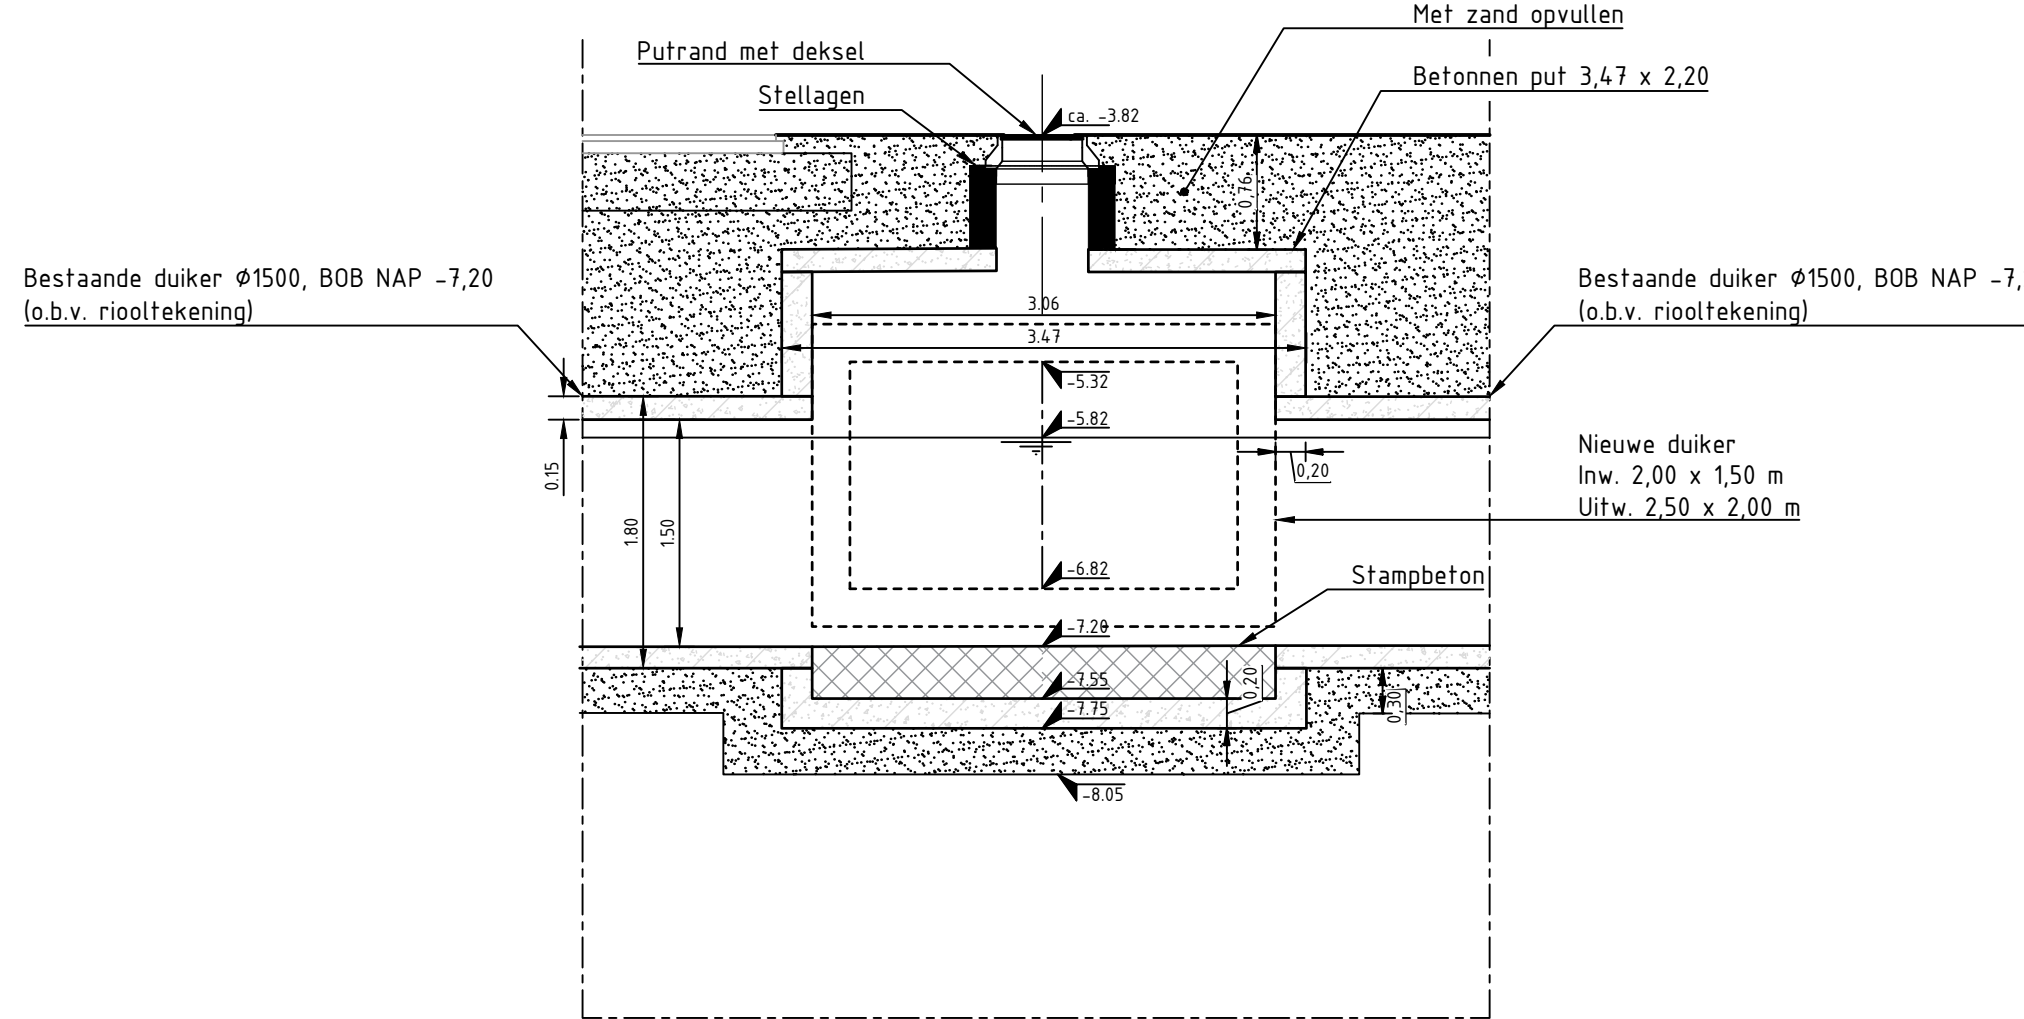

PRINCIPEPROFIEL 11
 Schaal 1:50

PROFIELEN

- Bestaande situatie
- NAP-hoogte
- Ontwerp grondwerk
- Waterlijn
- Huidig bodemprofiel
- Asfaltverharding
- Ontgraven
- Aanvullen
- Cumetzand (verdicht)
- Gebiedseigen grond (grondig verdicht)
- Menggraalaat
- Beton
- Nieuwe hoogte

Diameters in millimeters, tenzij anders vermeld
 Hoogtematen in meters t.o.v. N.A.P., tenzij anders vermeld
 Maten in meters, tenzij anders vermeld

Watersysteemmaatregelen KRW Zoetermeer

Definitief ontwerp
 Profielen en details Westerpark