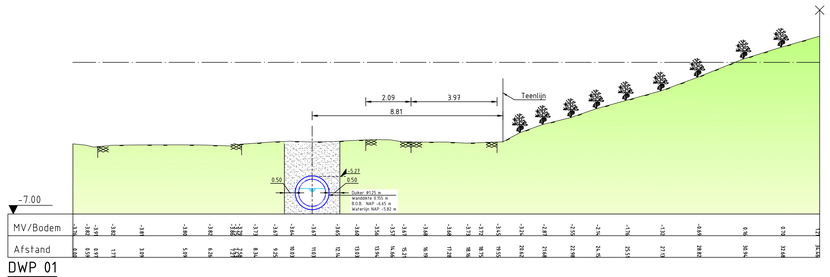

DWP 01

Bossenpark
Schaal 1:100

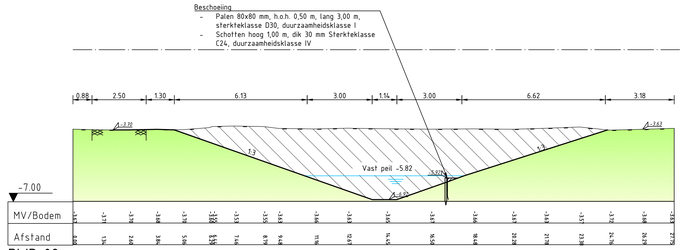

DWP 02

Bossenpark
Schaal 1:100

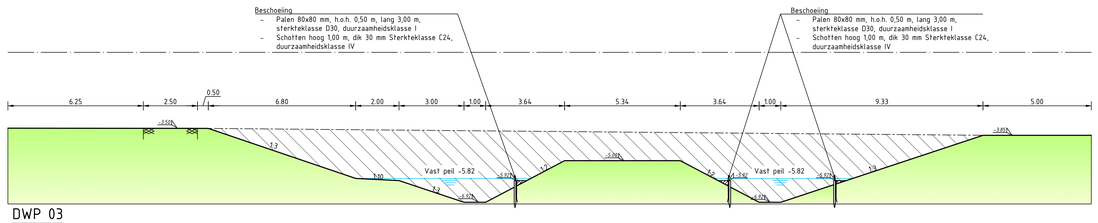
Beschoeiing
- Palen 80x80 mm, h.o.h. 0,50 m, lang 3,00 m, sterkteklasse D30, duurzaamheidsklasse I
- Schotten hoog 1,00 m, dik 30 mm Sterkteklasse C24, duurzaamheidsklasse IV
Beschoeiing
- Palen 80x80 mm, h.o.h. 0,50 m, lang 3,00 m, sterkteklasse D30, duurzaamheidsklasse I
- Schotten hoog 1,00 m, dik 30 mm Sterkteklasse C24, duurzaamheidsklasse IV
6.25
2.50
0.50
6.80
2.00
3.00
1.00
3.64
5.34
3.64
1.00
9.33
5.00
-2.50
-3.052
1:3
1:3
1:3