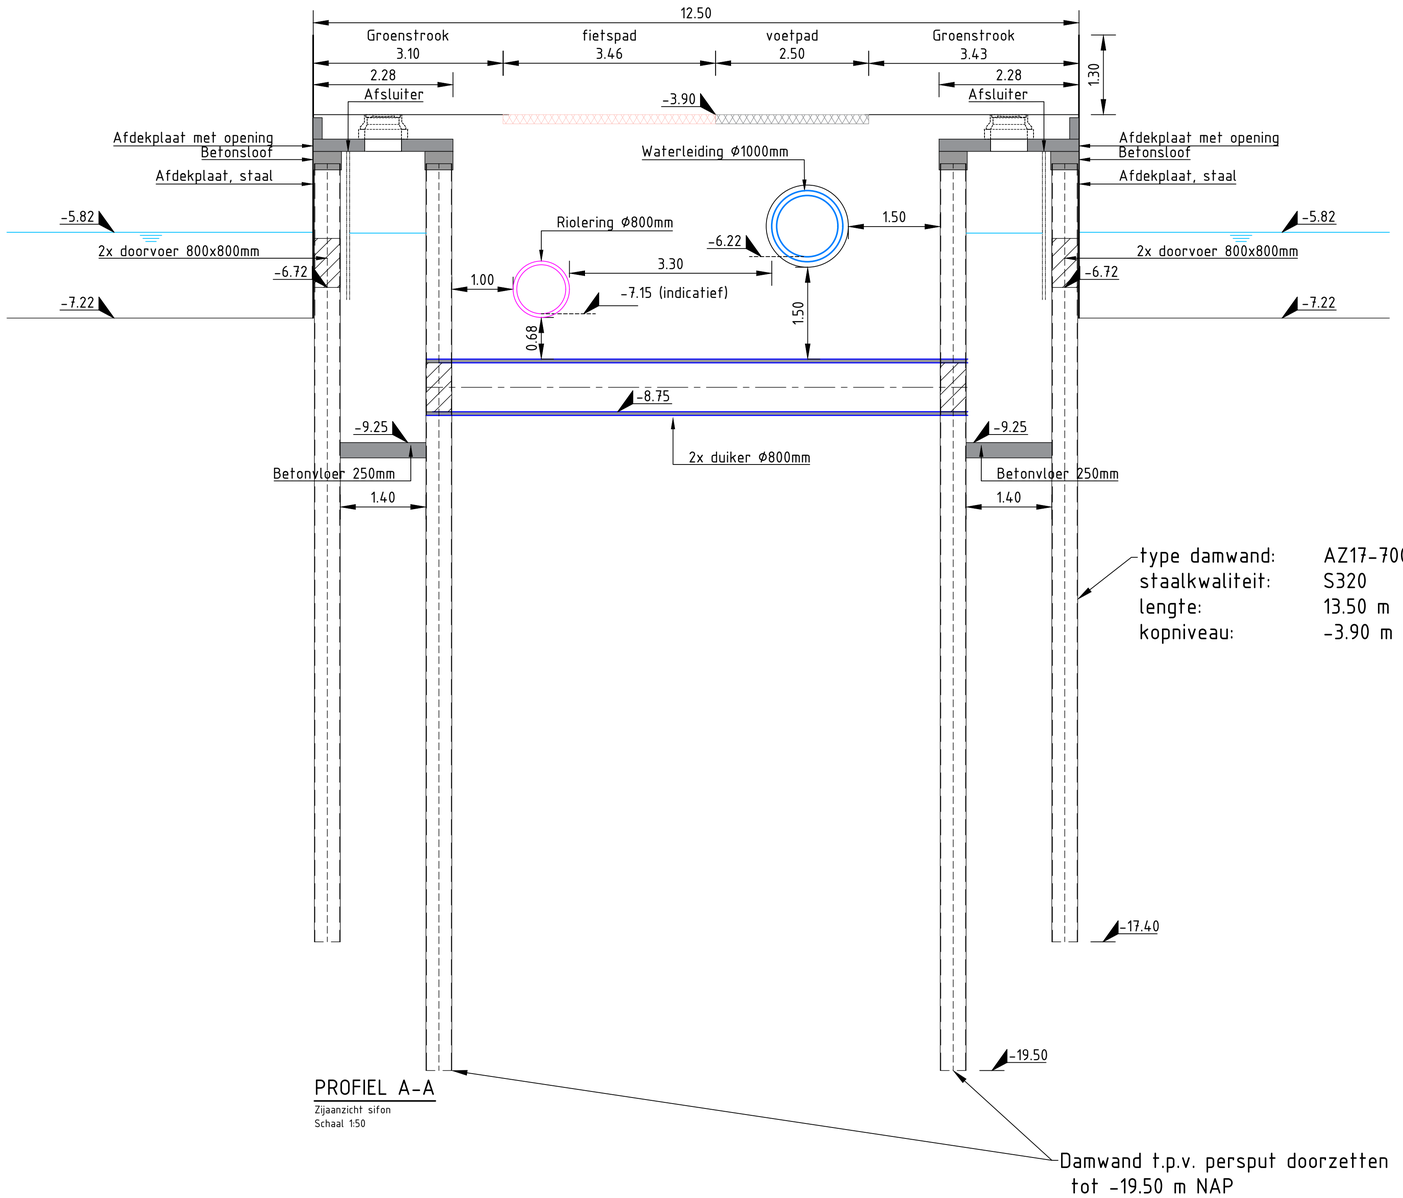

PROFIEL A-A

Zijaanzicht sifon

Schaal 1:50

type damwand: AZ17-700
staalkwaliteit: S320
lengte: 13.50 m
kopniveau: -3.90 m NAP

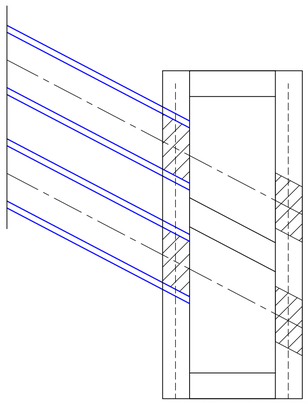

BOVENAANZICHT PUT

Schaal 1:50

LEGENDA

- Bestaande situatie
- NAP-hoogte
- Ontwerp grondwerk
- Waterlijn
- Ontgraven
- Aanvullen
- Cunetzand (verdicht)
- Schone grond
- Menggranulaat
- Beton

Diameters in millimeters, tenzij anders vermeld
Hoogtematen in meters t.o.v. N.A.P., tenzij anders vermeld
Maten in meters, tenzij anders vermeld

wijz. omschrijving: get.: d.d.:

Watersysteemmaatregelen KRW Zoetermeer

Definitief ontwerp
Sifon – Bossenpark

Hoogheemraadschap van Rijnland
Archimedesweg 1 2333 CM Leiden
tel 071-3063063 fax 071-5123916
E-mail post@rijnland.net www.rijnland.net

tekenaar	controleur	controledatum	constructeur	controledatum
C.Garcia	S. Engels	07-04-2023		

schaal	status	datum tekening	datum plotdatum
1: 50	Def	07-04-2023	07-04-2023

GIS code	tekeningnummer	blodnr.
—	NL20202143 6-202	3