



Details

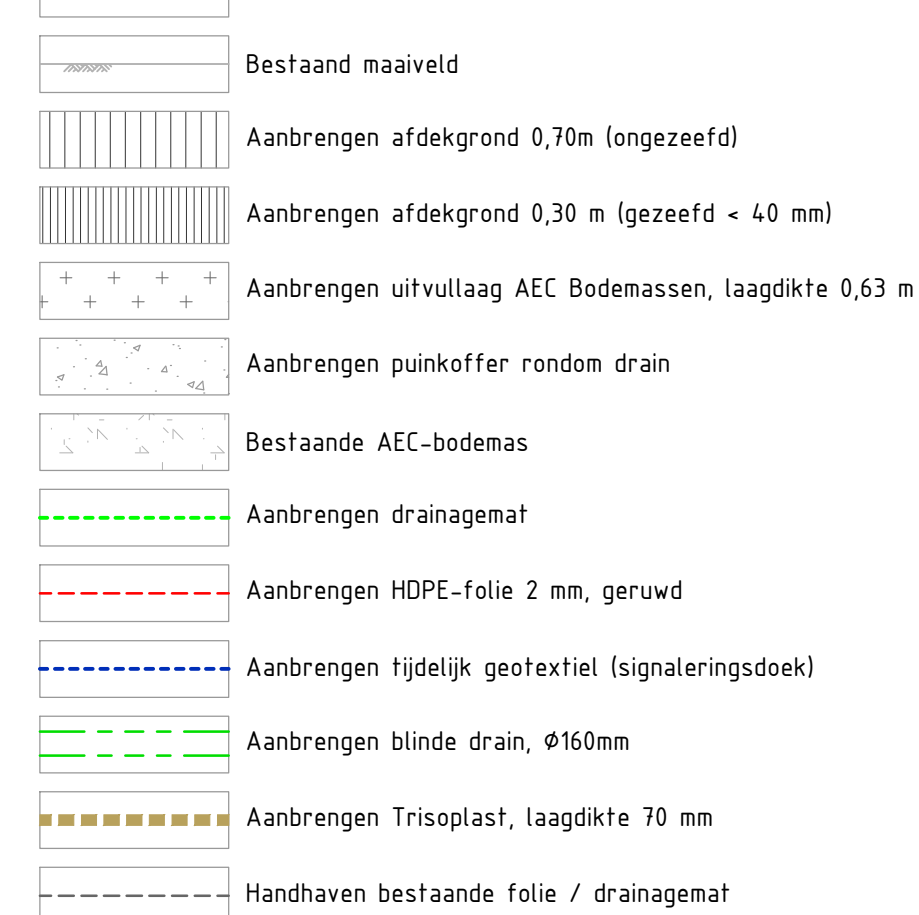


OPMERKINGEN:

- Maten in meters en materiaalmaten in millimeters, tenzij anders aangegeven.
- Hoogtemaatvoering in meters t.o.v. NAP, tenzij anders aangegeven.
- Hoeken in graden.
- Coördinaten in meters t.o.v. Rijksdriehoeksstelsel.

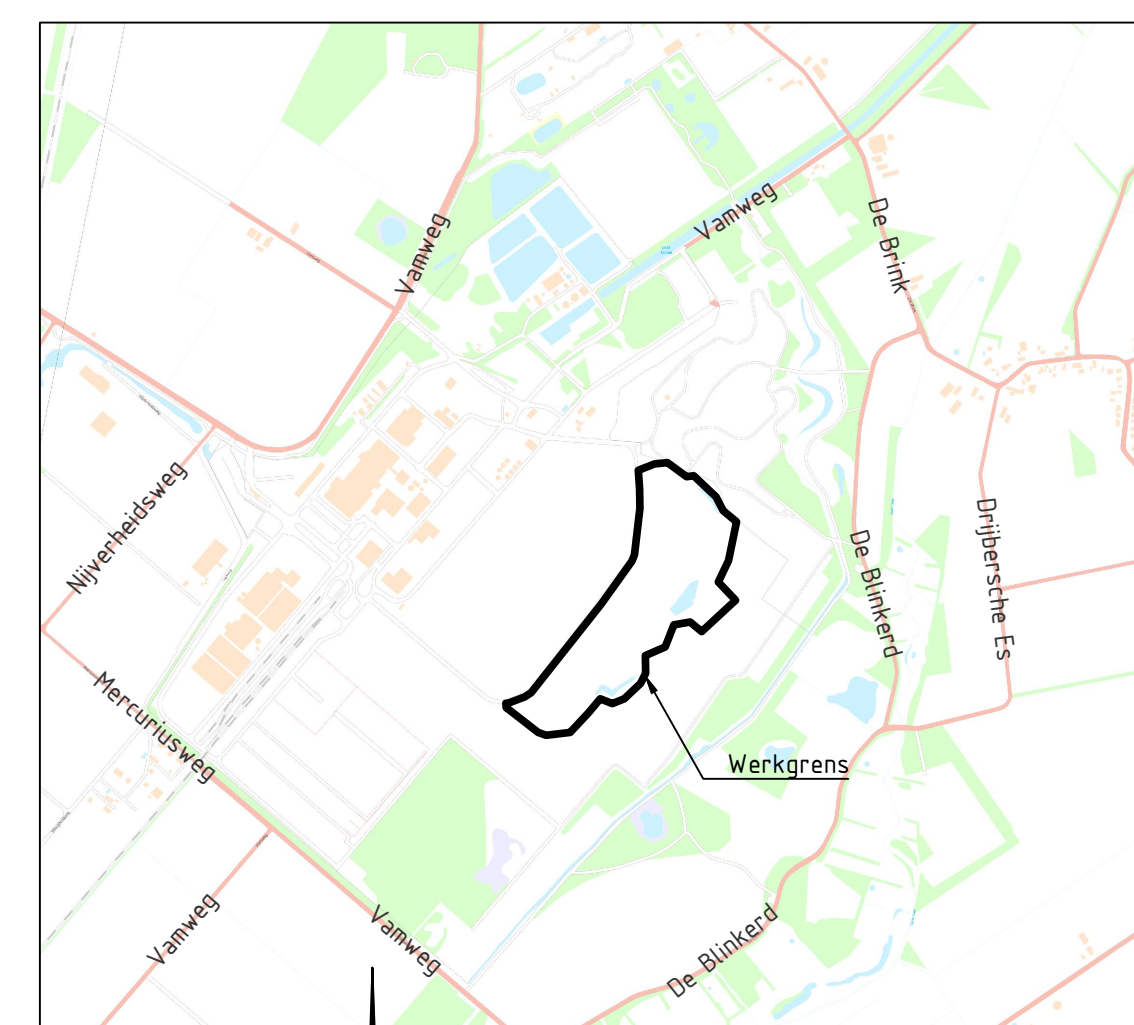

Overzicht

Schaal 1200100							
Version	Beschrijving		Datum	Get	Get	Vrij	Vrij
0.0	Bovenafdeling Troostwijk		16-03-2022	NL0	AJW	AJW	AJW
1.0	Dak te ontbreken grond		16-03-2022	NL0	AJW	AJW	AJW
2.0	Dak te ontbreken		15-06-2022	NL0	AJW	AJW	AJW
10	Eerste uitgave		15-06-2022	NL0	AJW	AJW	AJW
		Taauw is gevestigd in: Amsterdam - Assen - Drenthe Eindhoven - Enschede - Leeuwarden Rotterdam - Utrecht www.tauw.nl					
Opdrachtgever: Afferio BV Wijster							
Project: Bovenafdeling 'Dak van Drenthe' Afferio Wijster							
Onderdeel: Bestek T001-121998 Nieuwe situatie - Details							
Documentnummer 1200120-TE-GE0-6E-0108							
Gekr. PVO Get. AJW Vrijgave AJW		Datum 15-06-2022 Schaal 1 : 50 / 1:10					
Projectnummer 1200120		Blad 01 van 01		Status Definitief 4.0		Formaat NLS_A0_84x116	