


Gewaarmerkt als  
behorende bij besluit

van Gedeputeerde Staten van Drenthe, kenmerk Z2022-012402,  
d.d. 4 mei 2023

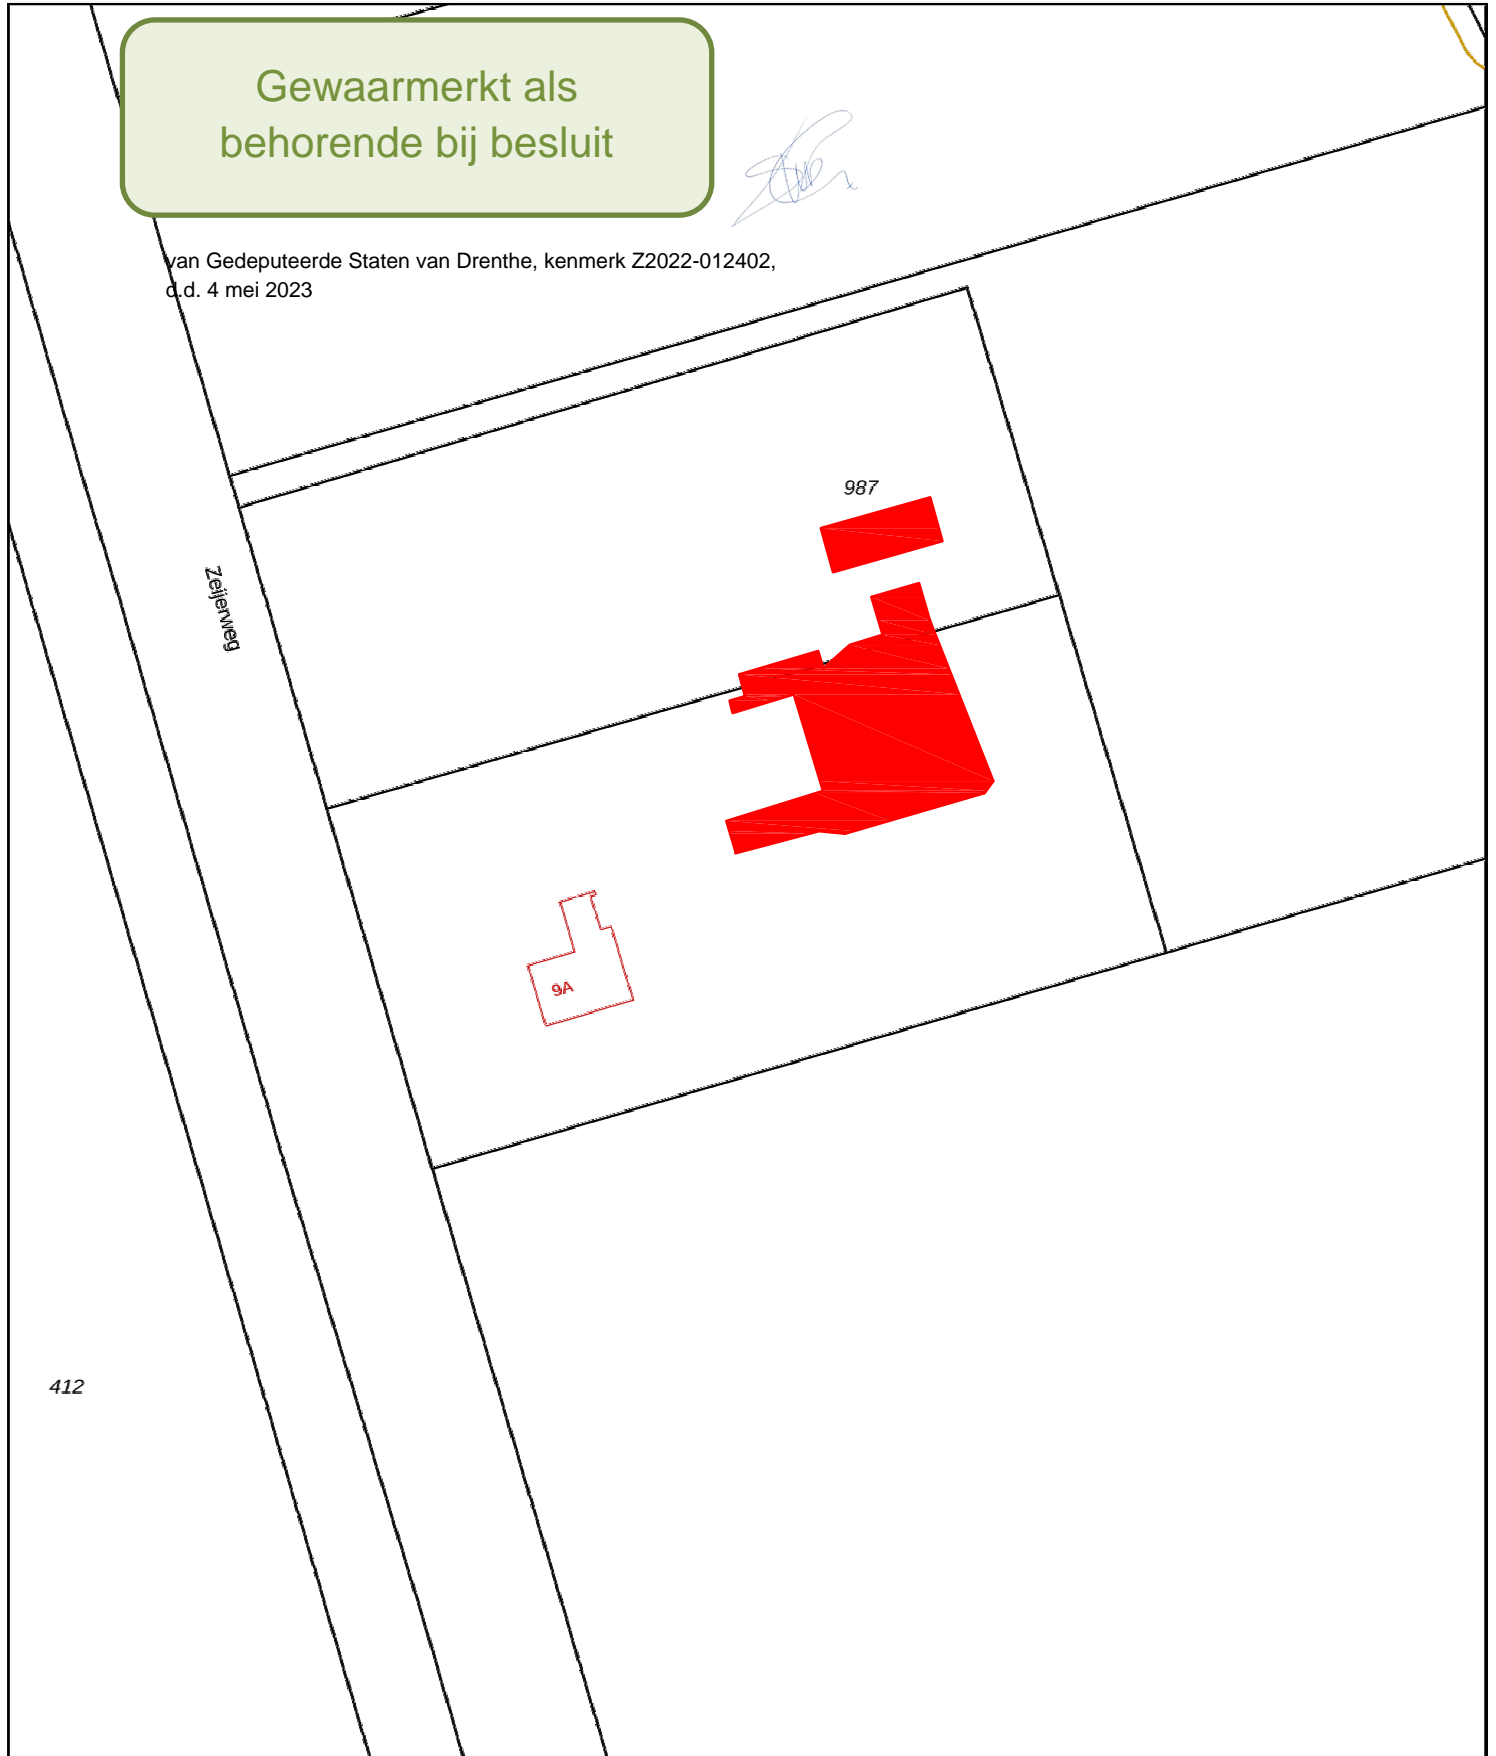

12345

Deze kaart is noordgericht

Perceelnummer

25 Huisnummer

— Vastgestelde kadastrale grens

— Voorlopige kadastrale grens

— Administratieve kadastrale grens

— Bebouwing

Schaal 1: 1000



Ontgravingscontour

Kadastrale gemeente Assen

Sectie AC

Perceel 988

kadaster



Voor een eensluidend uittreksel, geleverd op 20 maart 2023  
De bewaarder van het kadaster en de openbare registers

Aan dit uittreksel kunnen geen betrouwbare maten worden ontleend.  
De Dienst voor het kadaster en de openbare registers behoudt zich de intellectuele  
eigendomsrechten voor, waaronder het auteursrecht en het databankenrecht.