


Dec 2022

**Aanvraag vergunning Flexibilisering  
melkstromen en warmtebuffer  
DOC Kaas Zuivelpark**

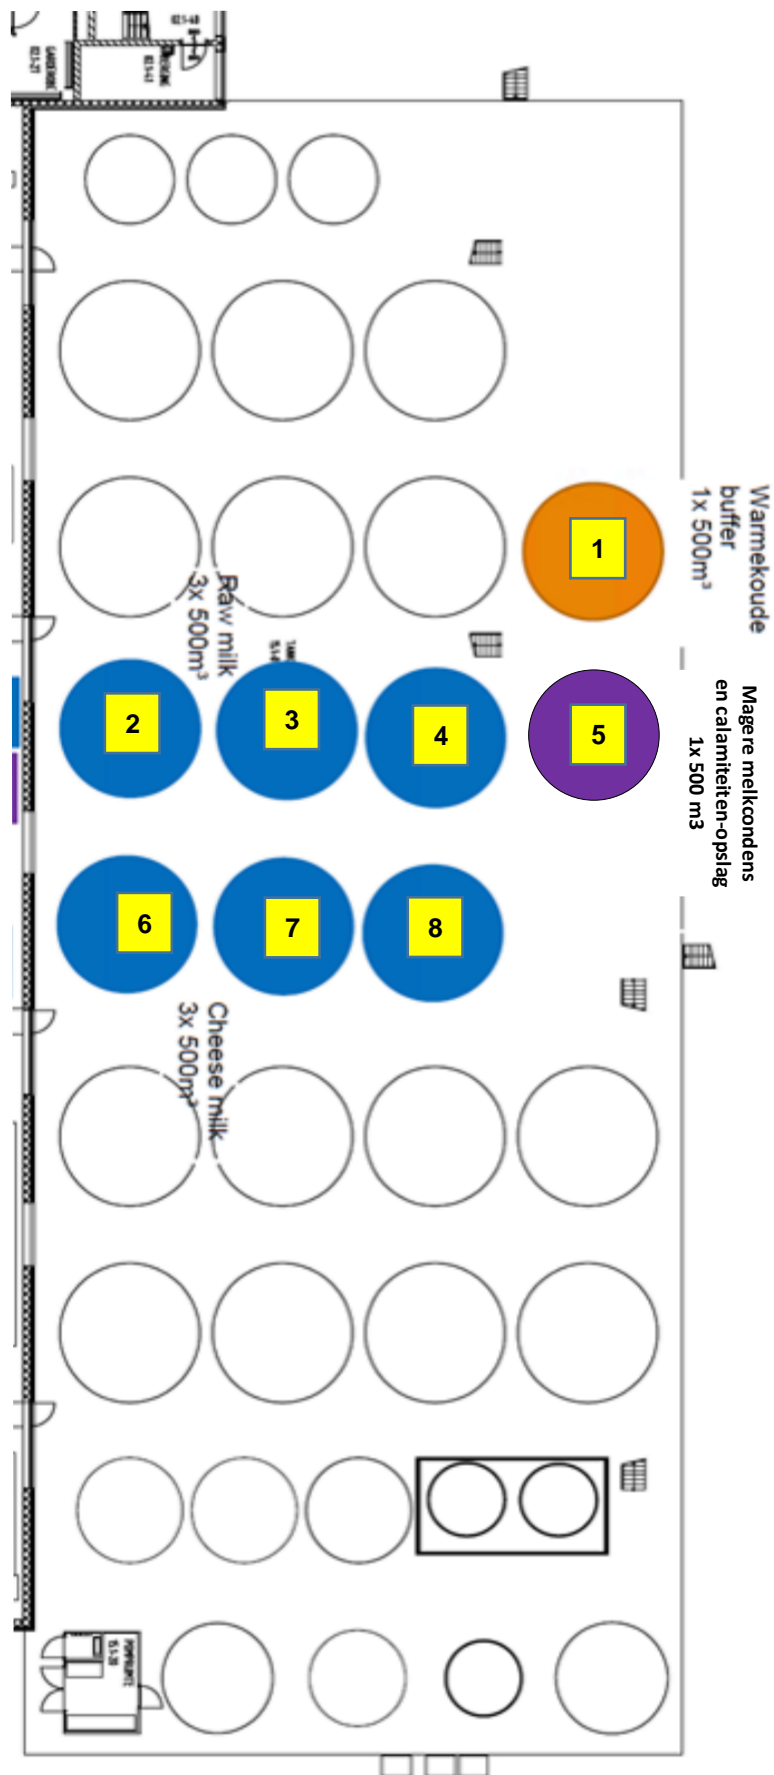

Tank 1 max 500 m<sup>3</sup> Water  
Tank 2 max 500 m<sup>3</sup> rauwe melk  
Tank 3 max 500 m<sup>3</sup> rauwe melk  
Tank 4 max 500 m<sup>3</sup> rauwe melk  
Tank 5 max 500 m<sup>3</sup> Magere  
melkcondens en/of  
incidentenopslag  
Tank 6 max 500 m<sup>3</sup> kaas melk  
Tank 7 max 500 m<sup>3</sup> kaas melk  
Tank 8 max 500 m<sup>3</sup> kaas melk

Bijlage 08	Plattegrond tankenplaat	
------------	-------------------------	--