
Spoor 9
Verwijderen portaal 240A
Werkpakket: bovenleiding
Waarschuwingstegel verwijderen
Hoekstuk verwijderen
keerwand op maat maken
Schakelkast verwijderen
Werkpakket: K&L spoor
Verwijderen overwegplaat
Keerwandelement en passtuk verwijderen
Schakelkast en
hekwerk verwijderen
Werkpakket: K&L spoor
Gedeeltelijk slopen keerwand posttunnel
t.b.v. perronverlenging spoor 9
Verwijderen verharding in posttunnel
indien mogelijk hergebruiken bij aanleg
nieuwe hellingbaan in posttunnel
Opstort voormalig seinhuis geheel slopen
Tot aan bovenkant dak posttunnel
Ter plaatse van de te verwijderen opstort dient het betondek te worden
voorzien van een waterdichte coating. De coating alleen toepassen op
dek delen waar geen nieuwe elementen op geplaatst worden
Verbodsborden verwijderen
Verwijderen kast
Werkpakket: Outilage
Verwijderen portaal 239
Werkpakket: bovenleiding
Verwijderen lichtmast
Werkpakket: installaties
Verwijderen lichtmast
Werkpakket: installaties
Verwijderen lichtmast
Werkpakket: installaties
Verwijderen hekwerk
Geheel slopen keerwand posttunnel
Waarschuwingstegel verwijderen
Keerwandelement en
passtuk verwijderen
Verwijderen verharding voor posttunnel
indien mogelijk hergebruiken bij aanleg
nieuwe hellingbaan in posttunnel
Verwijderen portaal 239A
Werkpakket: bovenleiding
Hoekstuk verwijderen
keerwandelement op maat maken
Spoor 8
Verwijderen overwegplaat
Werkpakket: Baan en spoor
Spoor 8
Spoor 7
Hoekstuk verwijderen
keerwandelement op maat maken
Verwijderen verbodsbord
Verwijderen portaal 239A
Werkpakket: bovenleiding
Verwijderen kast
Werkpakket: K&L spoor
Waarschuwingstegel verwijderen
Verwijderen railspoel
Werkpakket: K&L spoor
Verwijderen schakelkast
Werkpakket: K&L spoor
Verwijderen portaal 239
Werkpakket: bovenleiding
Geheel slopen keerwand posttunnel
Verwijderen hekwerk
Gedeeltelijk slopen wand op dak posttunnel
Spoor 7
Verwijderen verharding voor posttunnel
indien mogelijk hergebruiken bij aanleg
nieuwe hellingbaan in posttunnel
Verwijderen verharding in posttunnel
indien mogelijk hergebruiken bij aanleg
nieuwe hellingbaan in posttunnel
Verwijderen overwegplaat
Werkpakket: baan & spoor
Spoor 6

Bovenaanzicht


Schaal: 1 : 100

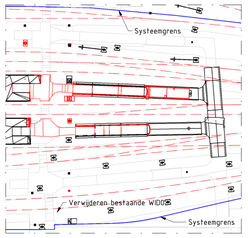

Systeemgrenzen

Schaal: 1 : 1000

Detail sloopwerk dakposttunnel 2.0

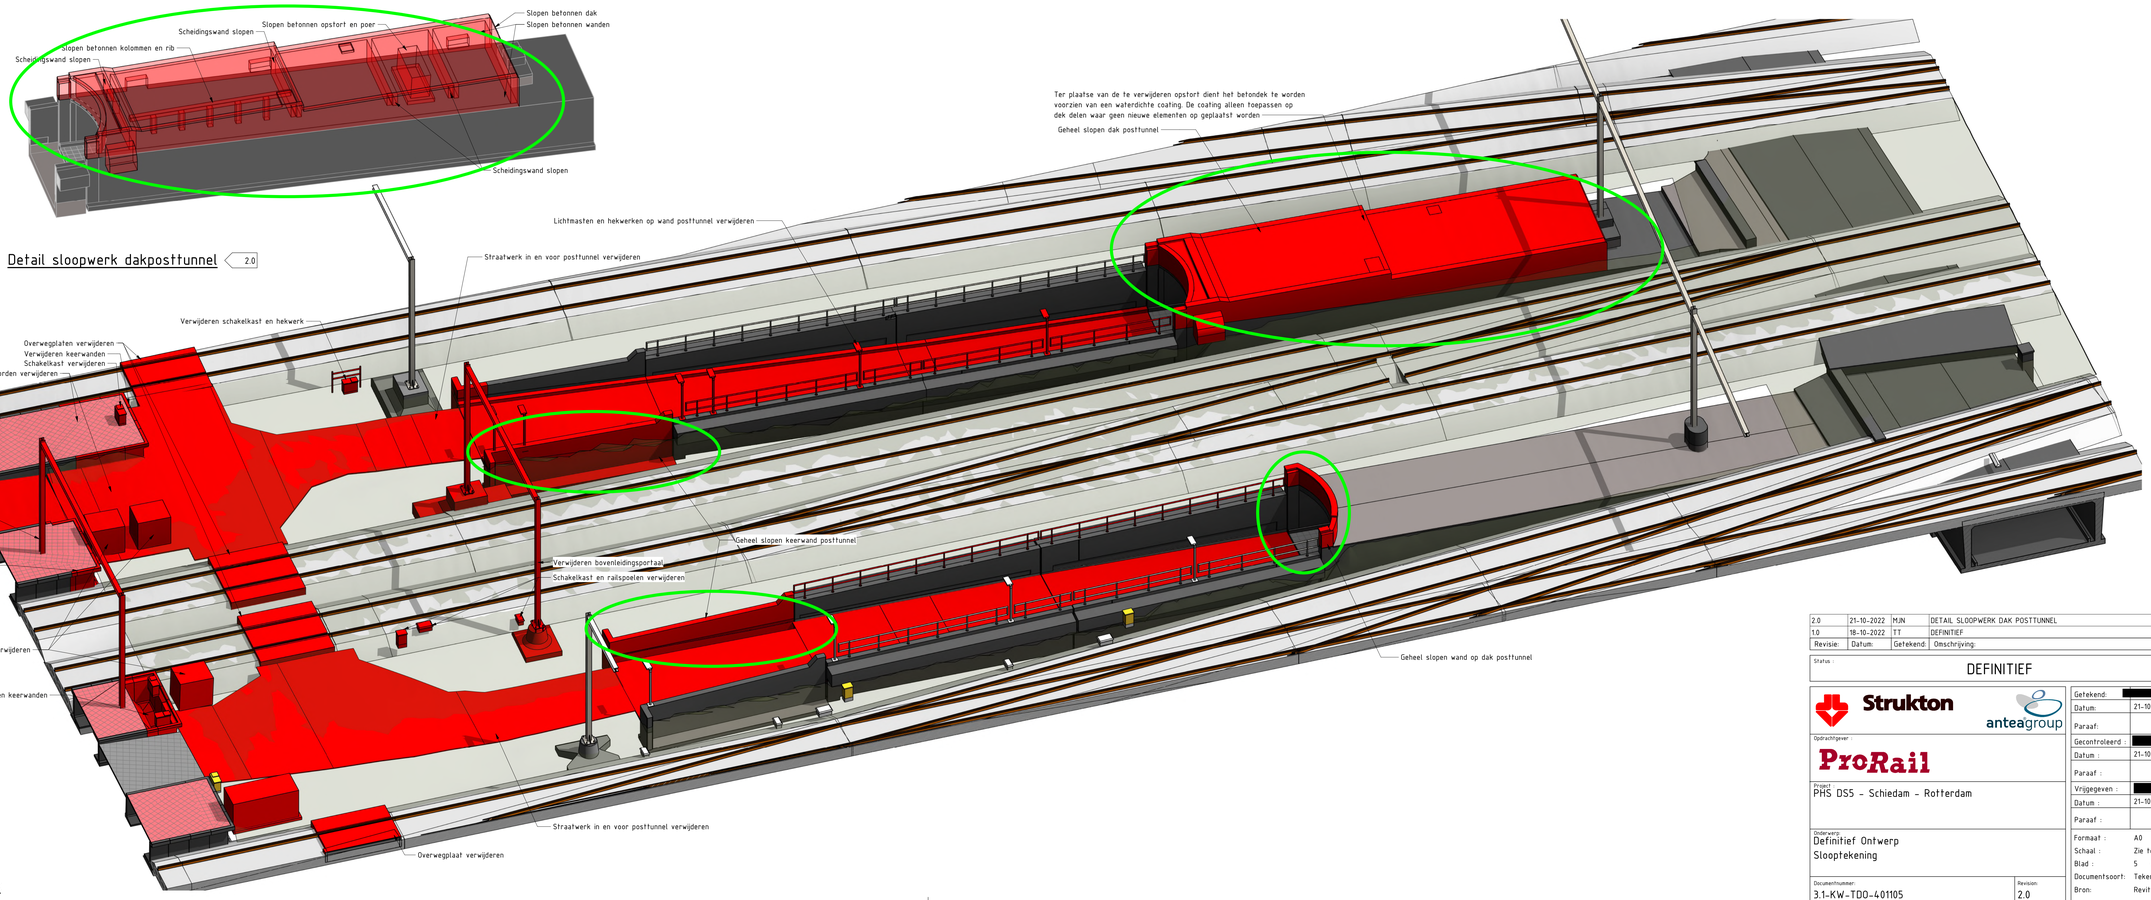

3D Sloopwerk

2.0	21-10-2022	MJN	DETAIL SLOOPWERK DAK POSTTUNNEL
1.0	18-10-2022	TT	DEFINITIEF
Revisie:	Datum:	Getekend:	Omschrijving:

Status : DEFINITIEF

Strukton anteagroup

Opdrachtgever : ProRail

Project : PHS DSS - Schiedam - Rotterdam

Onderwerp : Definitief Ontwerp
Slooptekening

Documentnummer : 3.1-KW-TDO-401105

Revisie: 2.0

Getekend:	[redacted]
Datum:	21-10-2022
Paraaf:	
Gecontroleerd :	[redacted]
Datum :	21-10-2022
Paraaf :	
Vrijgegeven :	[redacted]
Datum :	21-10-2022
Paraaf :	
Formaat :	A0
Schaal :	Zie tek.
Blad :	5 van 5
Documentsoort:	Tekening
Bron:	Revit 2022

Autodesk Docs://PHS Kandelaarweg-Rotterdam DSS/3.1-KW-MOV-401001 - Perrons Rotterdam-Centraal.rvt