
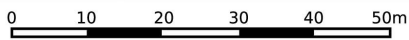



Gewaarmerkt als  
behorende bij besluit

van Gedeputeerde Staten Drenthe, kenmerk Z2022-016563,  
d.d. 8 mei 2023

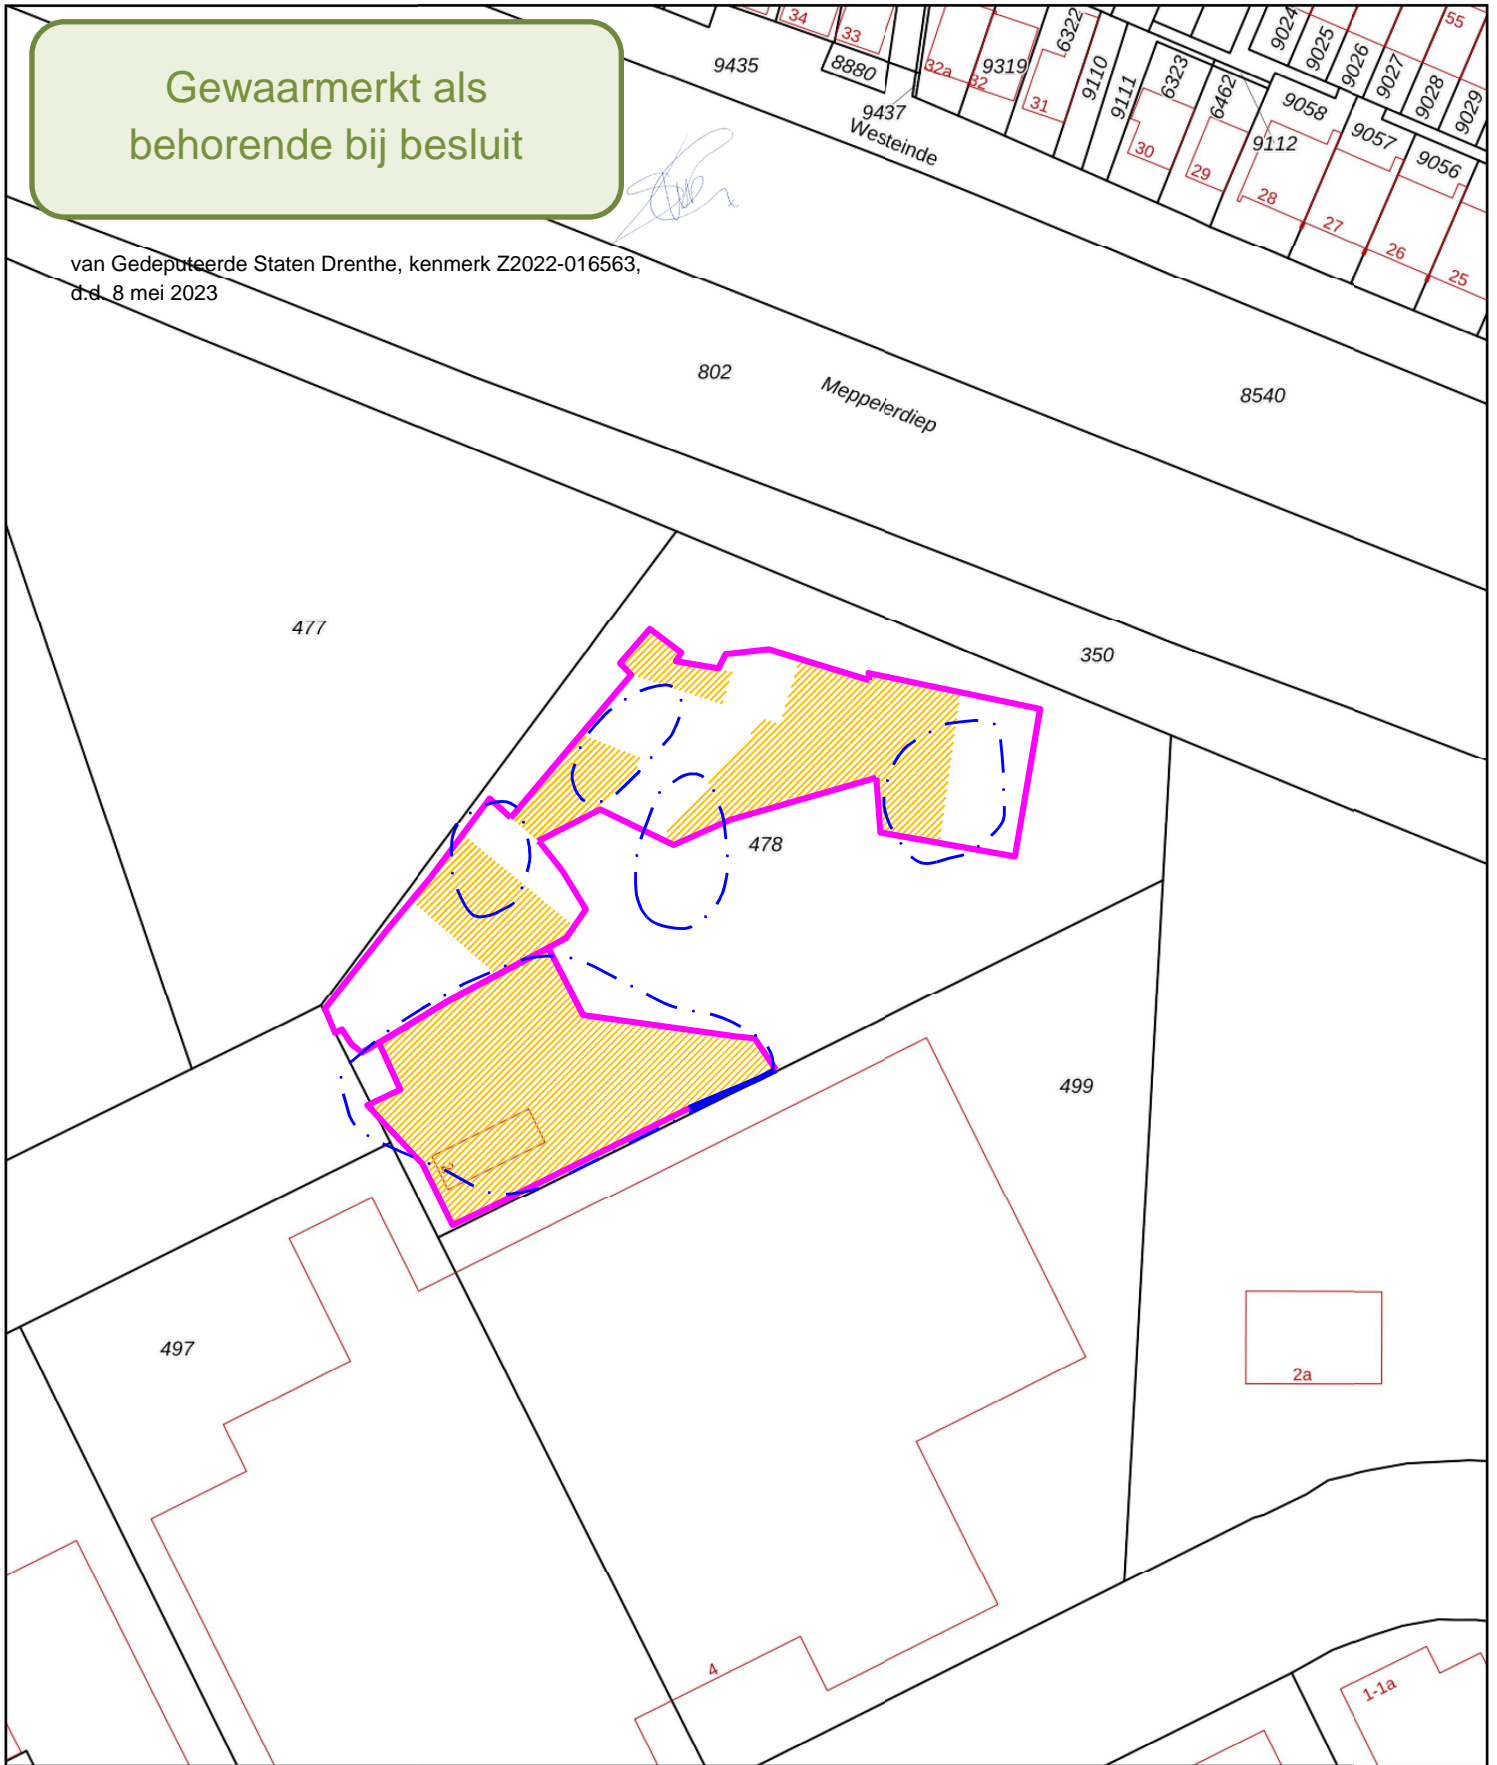

<p>12345 Perceelnummer</p> <p>25 Huisnummer</p> <p>— Vastgestelde kadastrale grens</p> <p>— Voorlopige kadastrale grens</p> <p>— Administratieve kadastrale grens</p> <p>— Bebouwing</p>	<p>Schaal 1: 1000</p> <p>Kadastrale gemeente Meppel</p> <p>Sectie H</p> <p>Perceel 478</p>	<p>— Ontgravingscontour</p> <p>— Restverontreiniging in grondwater</p> <p>— Geotextiel / restverontreiniging in grond dieper dan 1,0 m-mv</p>	
--	--	---	---

Voor een eensluitend uittreksel, geleverd op 22 maart 2023  
De bewaarder van het kadaster en de openbare registers

Aan dit uittreksel kunnen geen betrouwbare maten worden ontleend.  
De Dienst voor het kadaster en de openbare registers behoudt zich de intellectuele eigendomsrechten voor, waaronder het auteursrecht en het databankenrecht.