




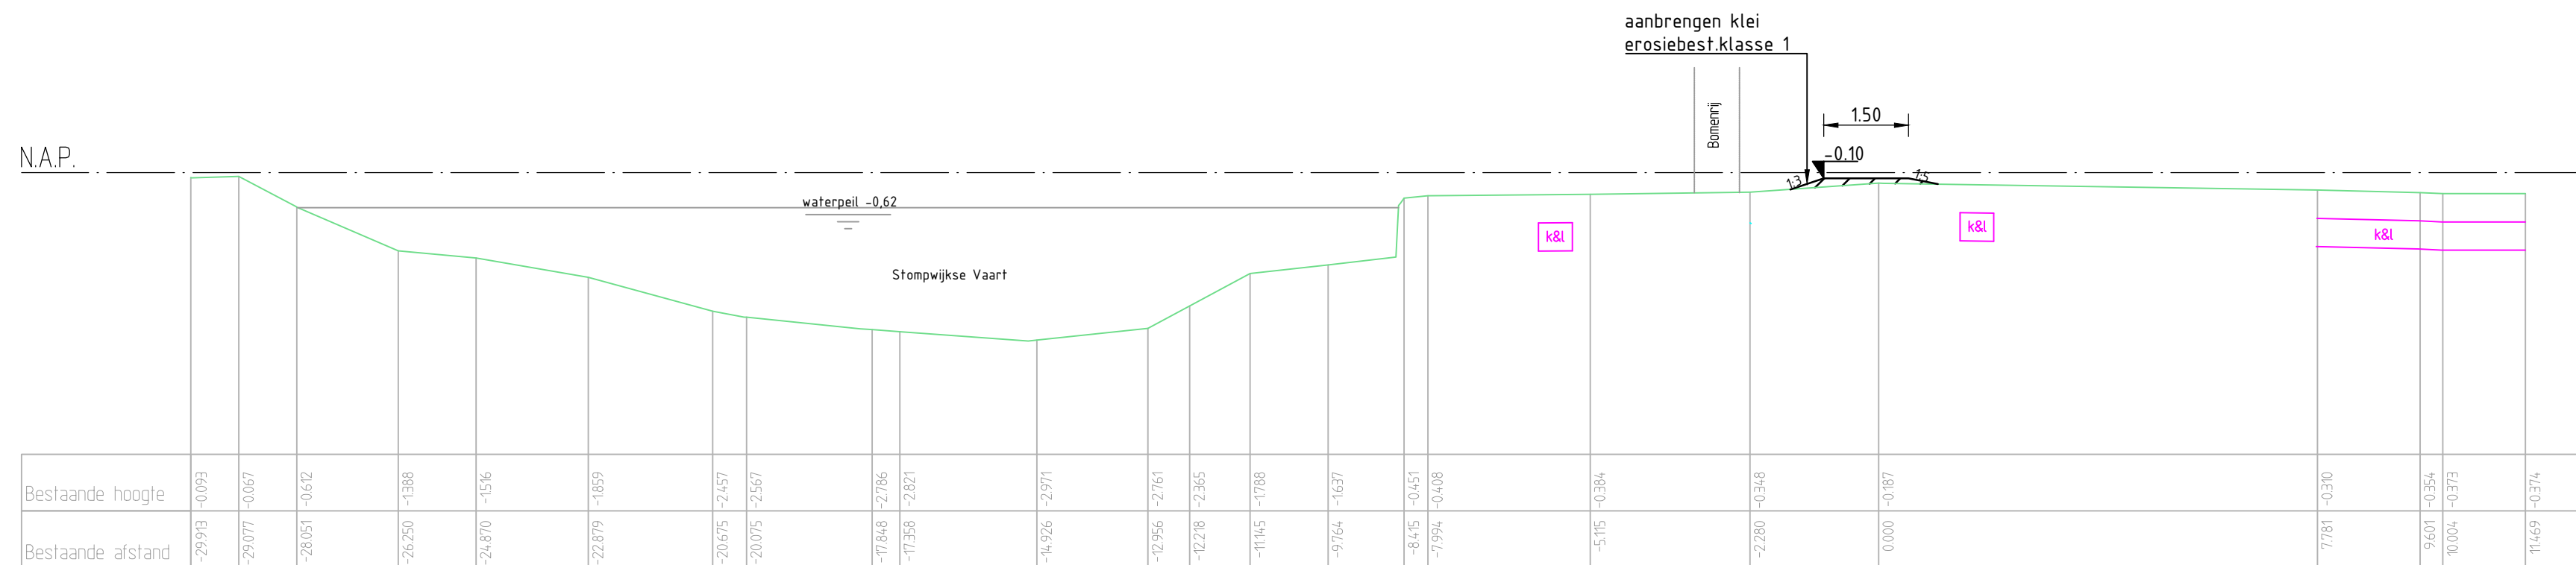


DWP 02

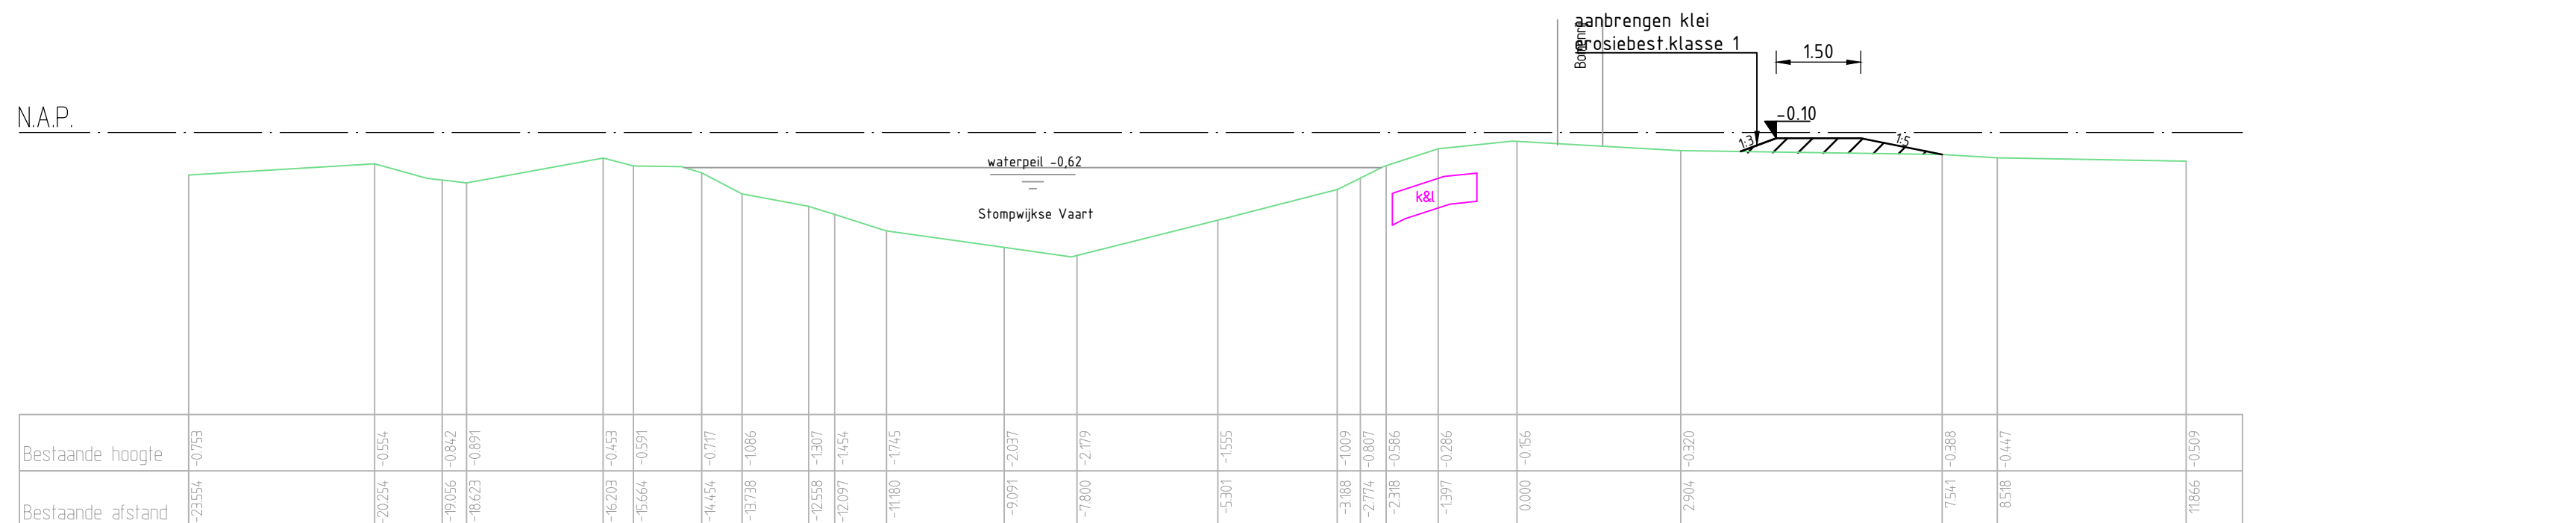


DWP 04

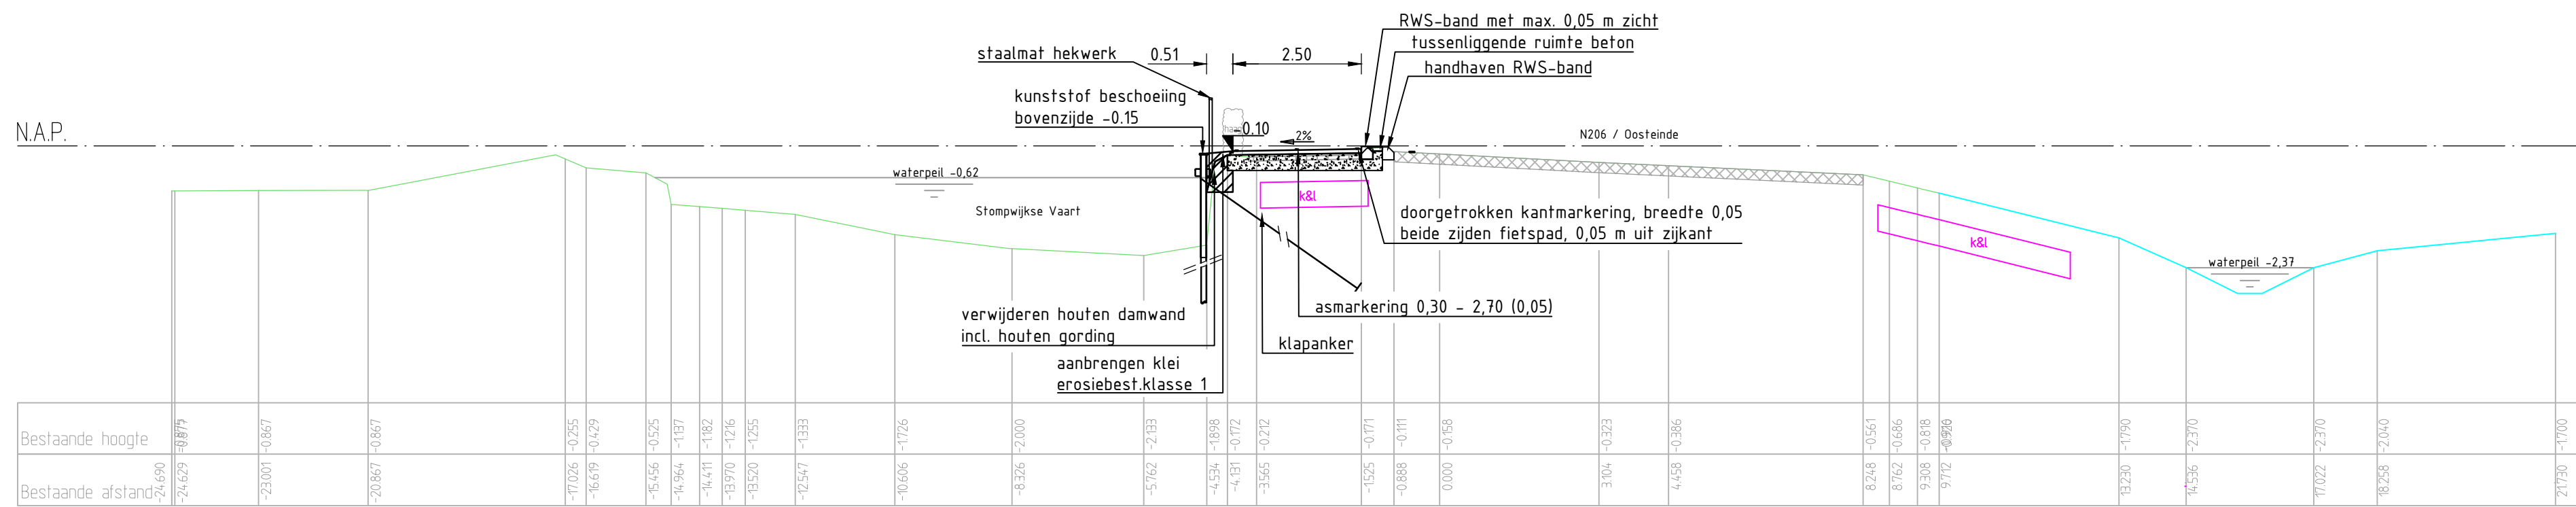

DWP 06

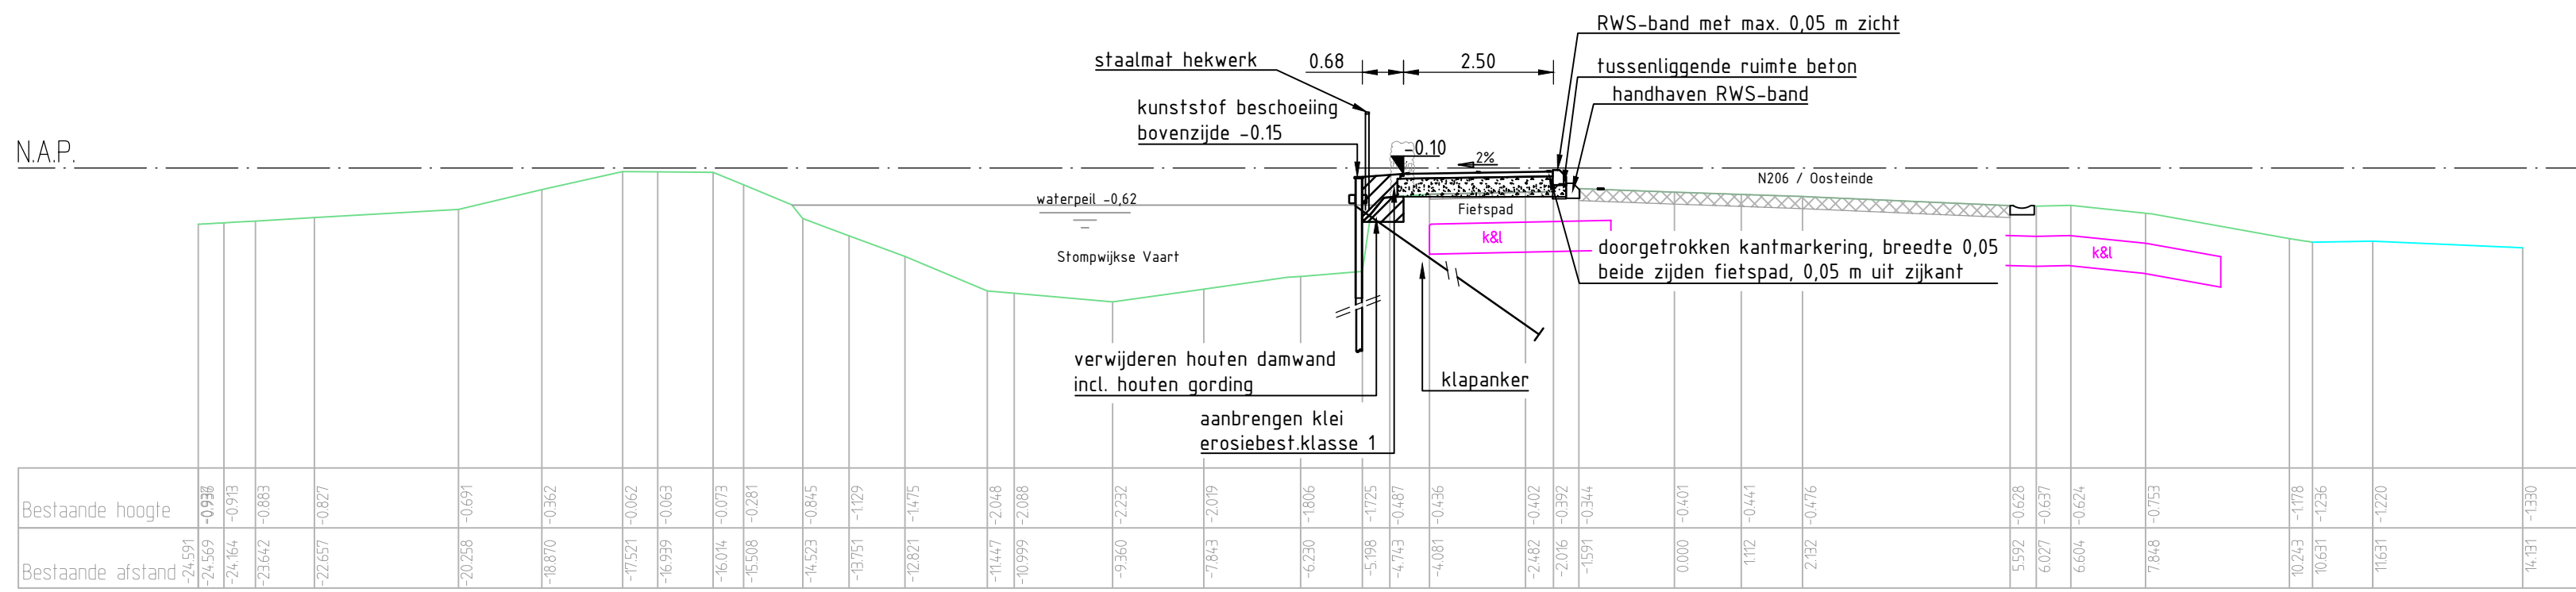


DWP 08

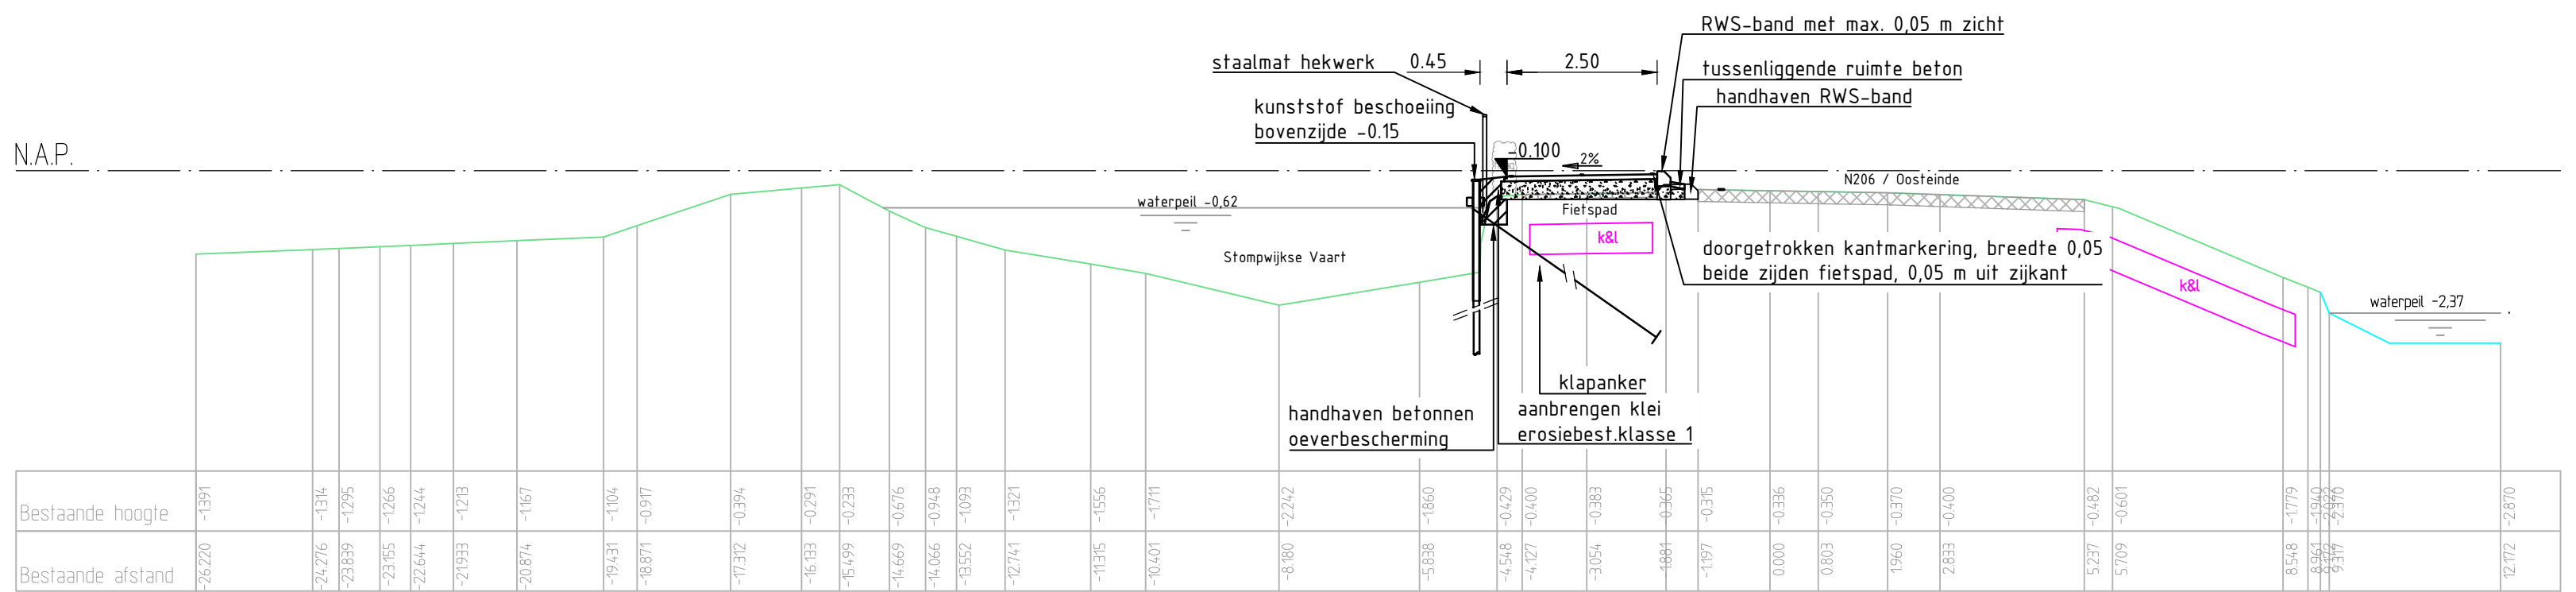

DWP 10


DWARSDOORSNEDE

SCHAAL 1: 100

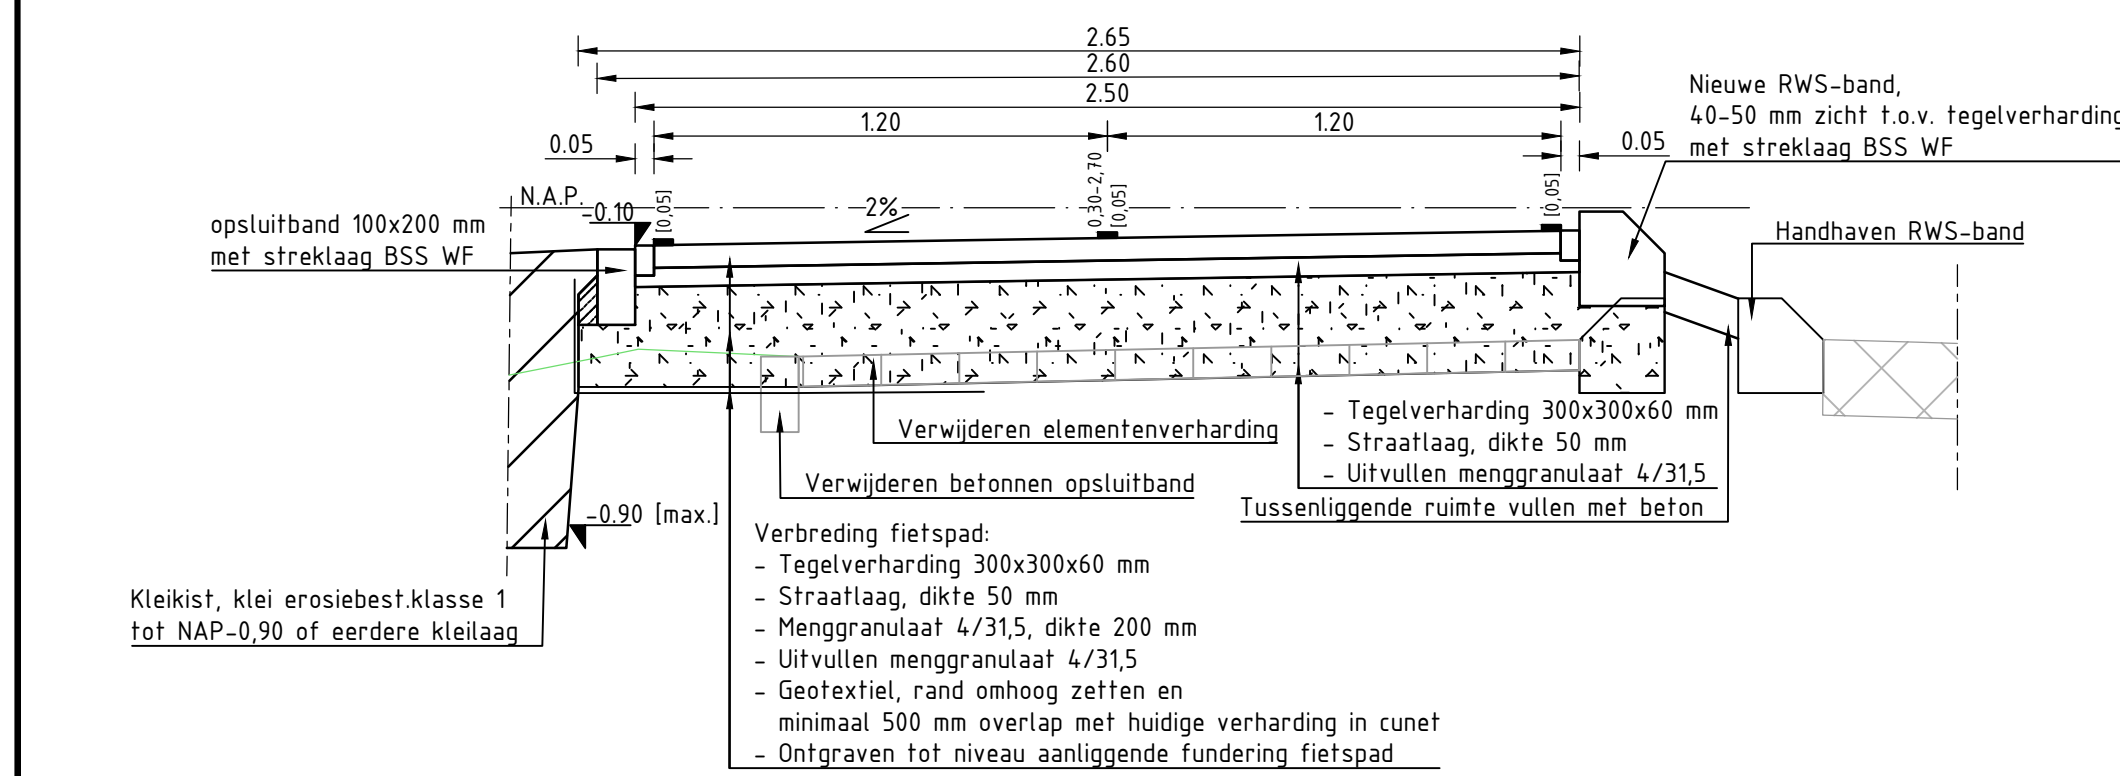


DETAIL VERHARDING FIETSPAD

SCHAAL 1: 20

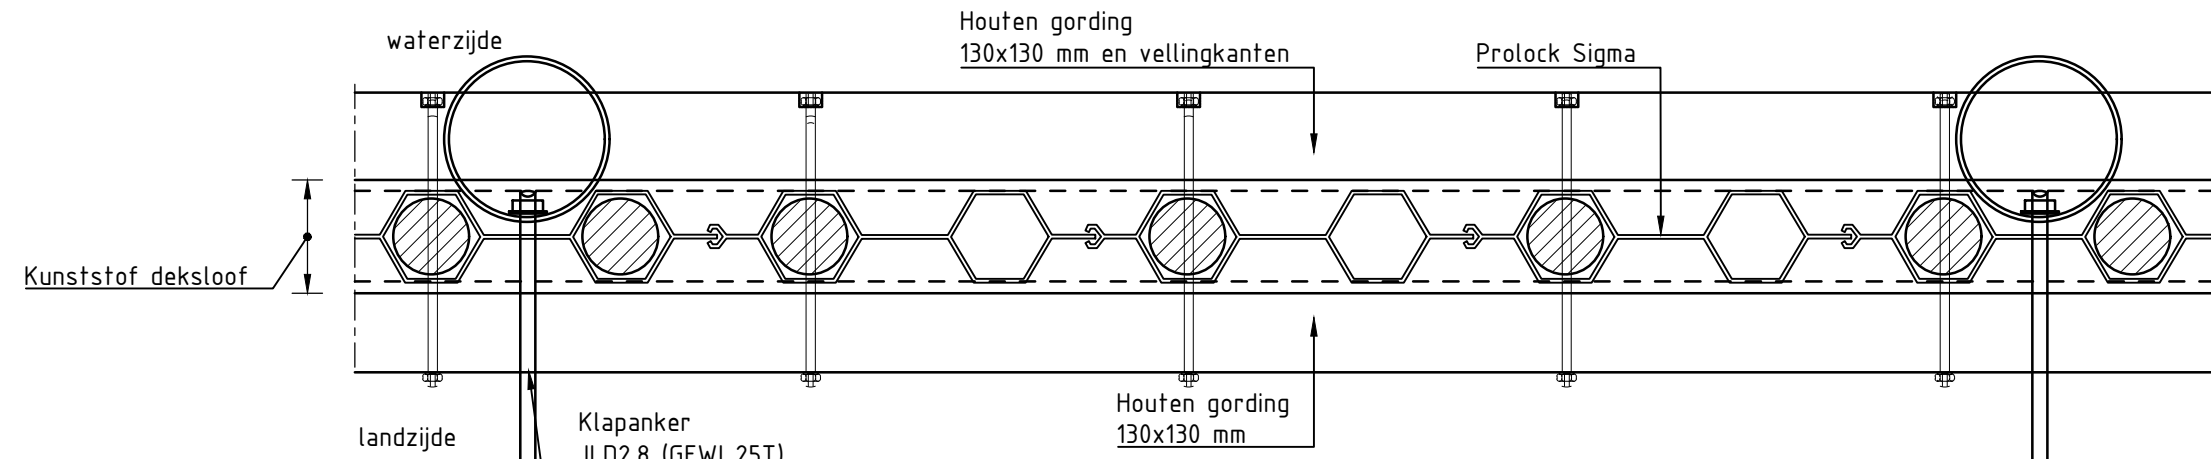


DETAIL BESCHOEIING - BOVENAANZICHT


SCHAAL 1: 10

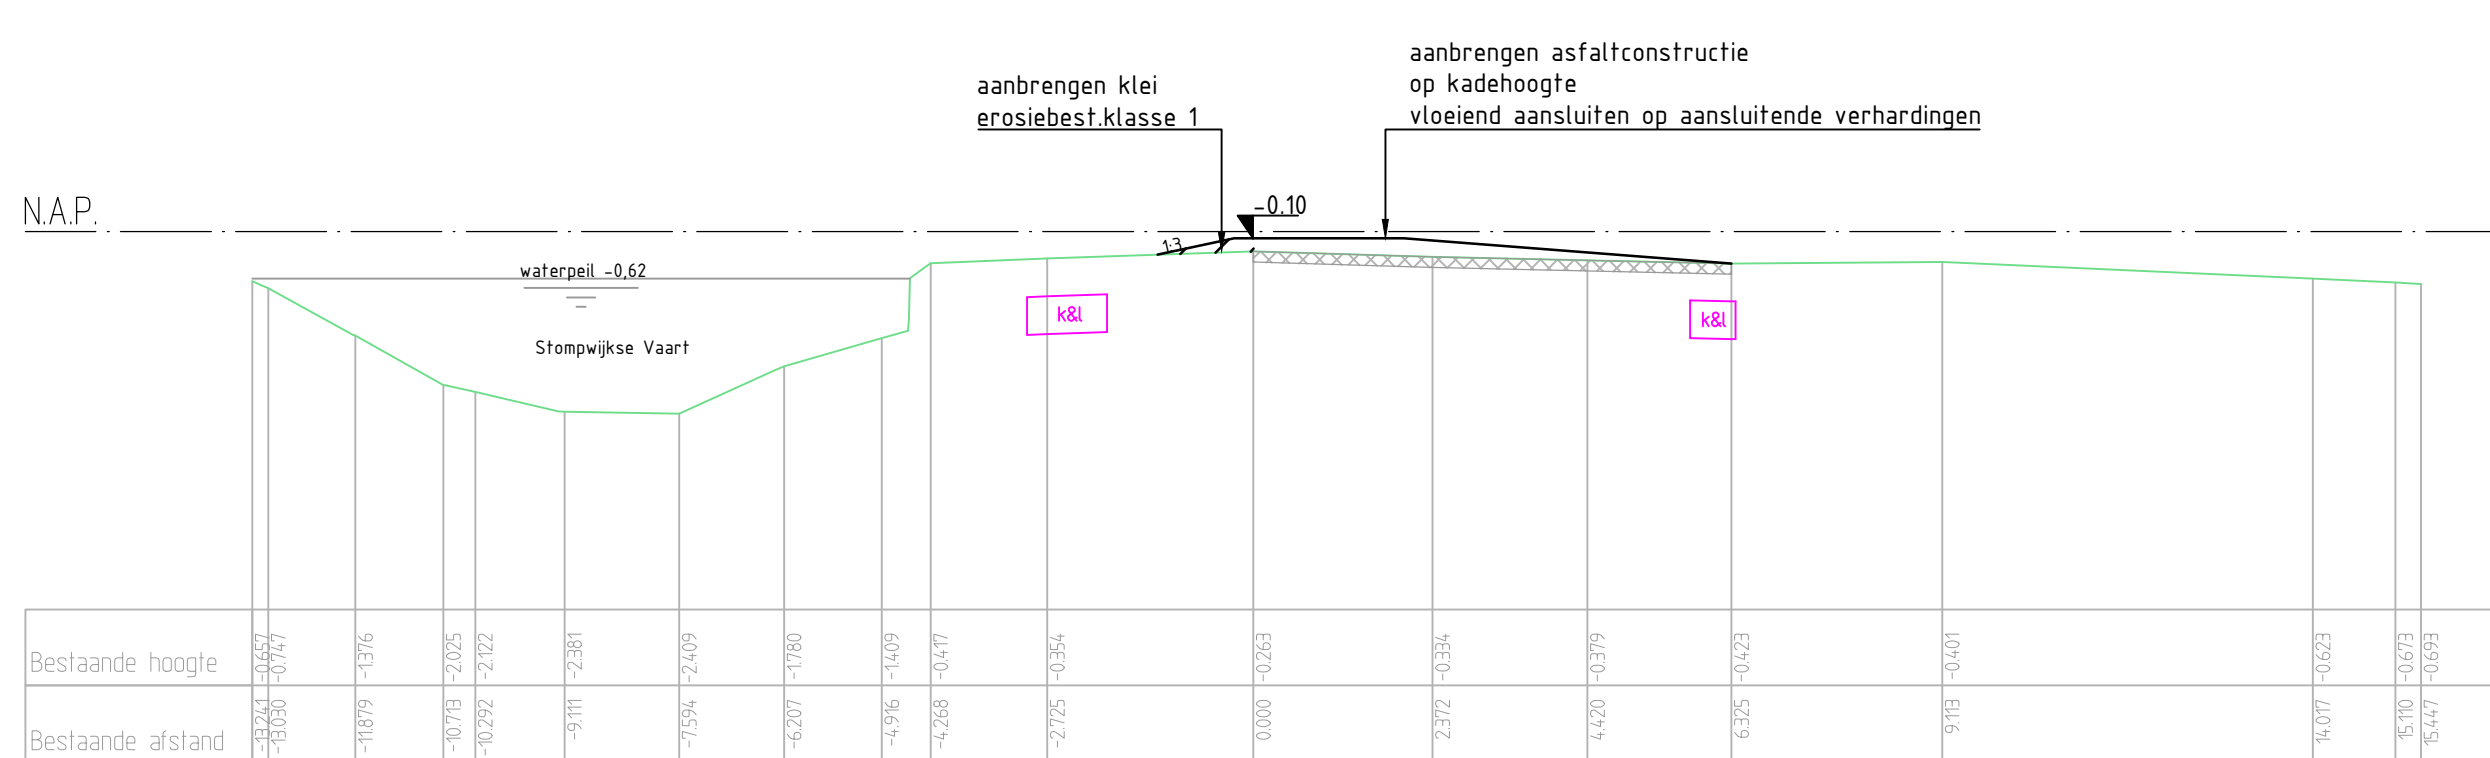


DWP 03

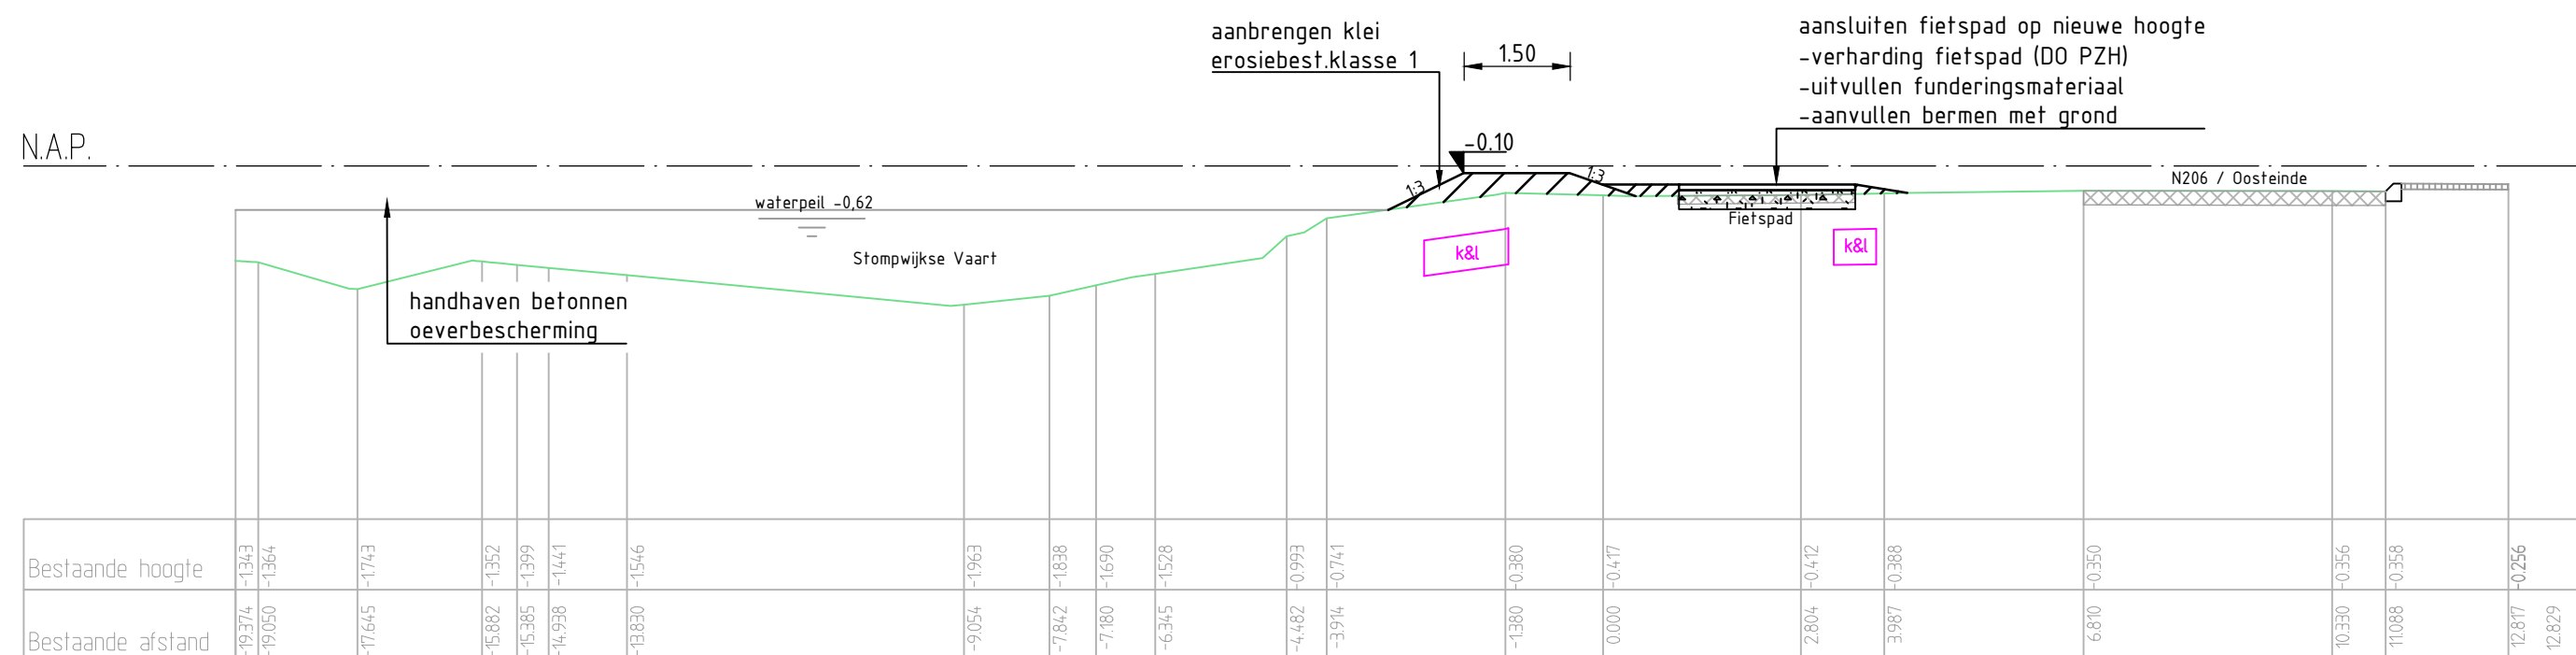


DWP 05

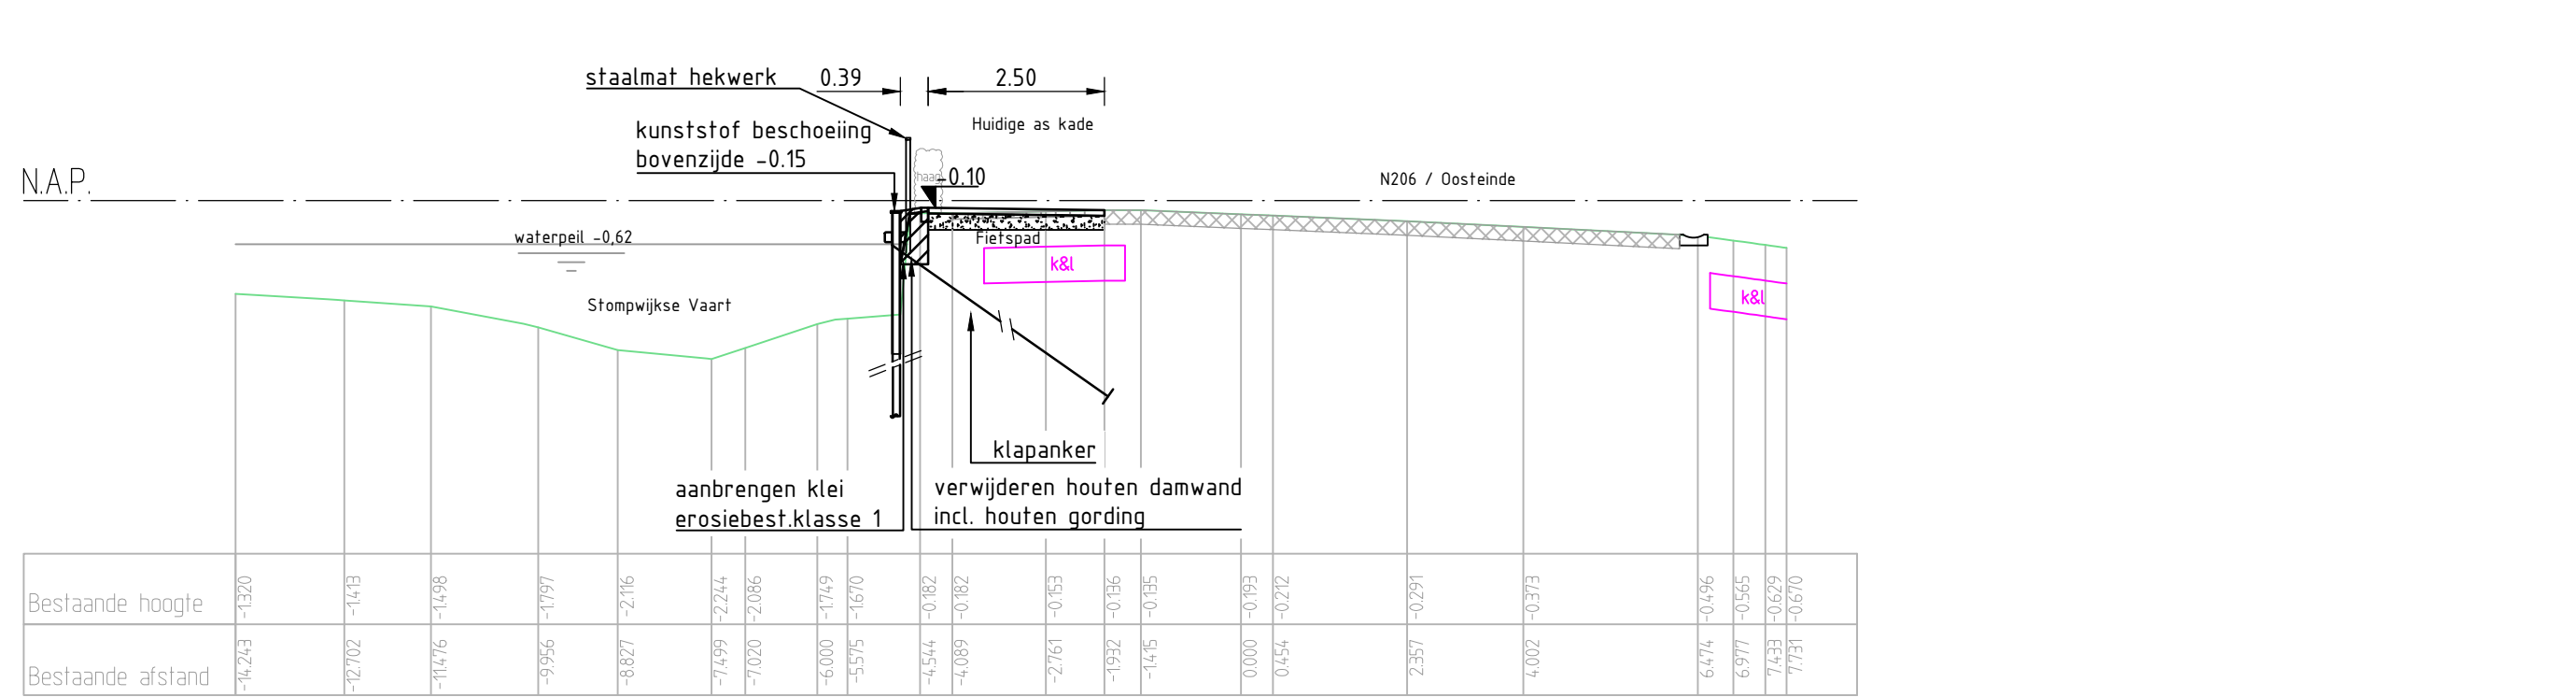


DWP 07

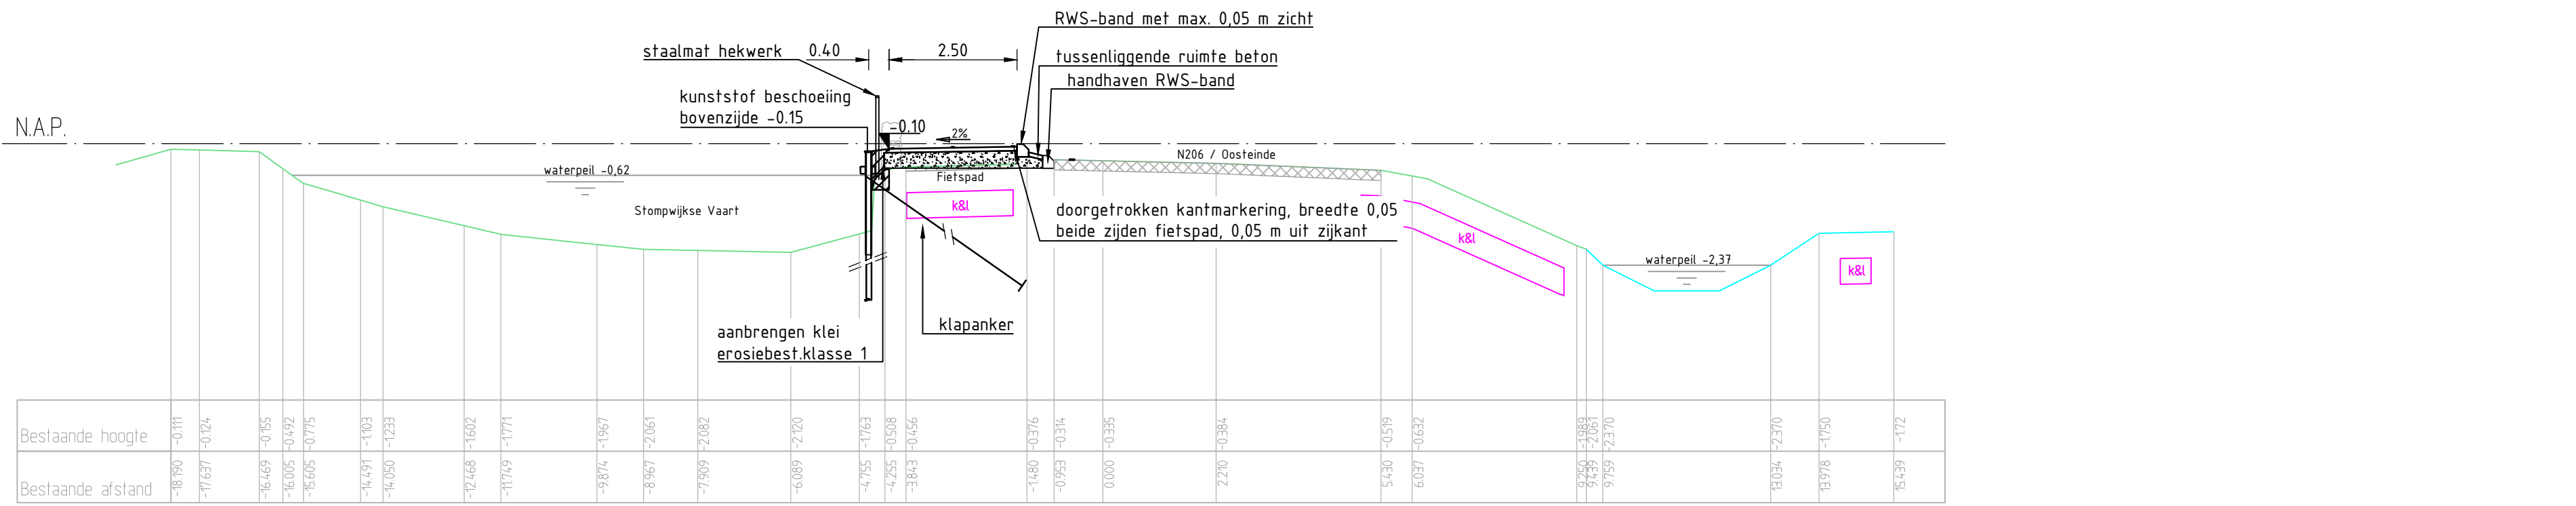

DWP 09

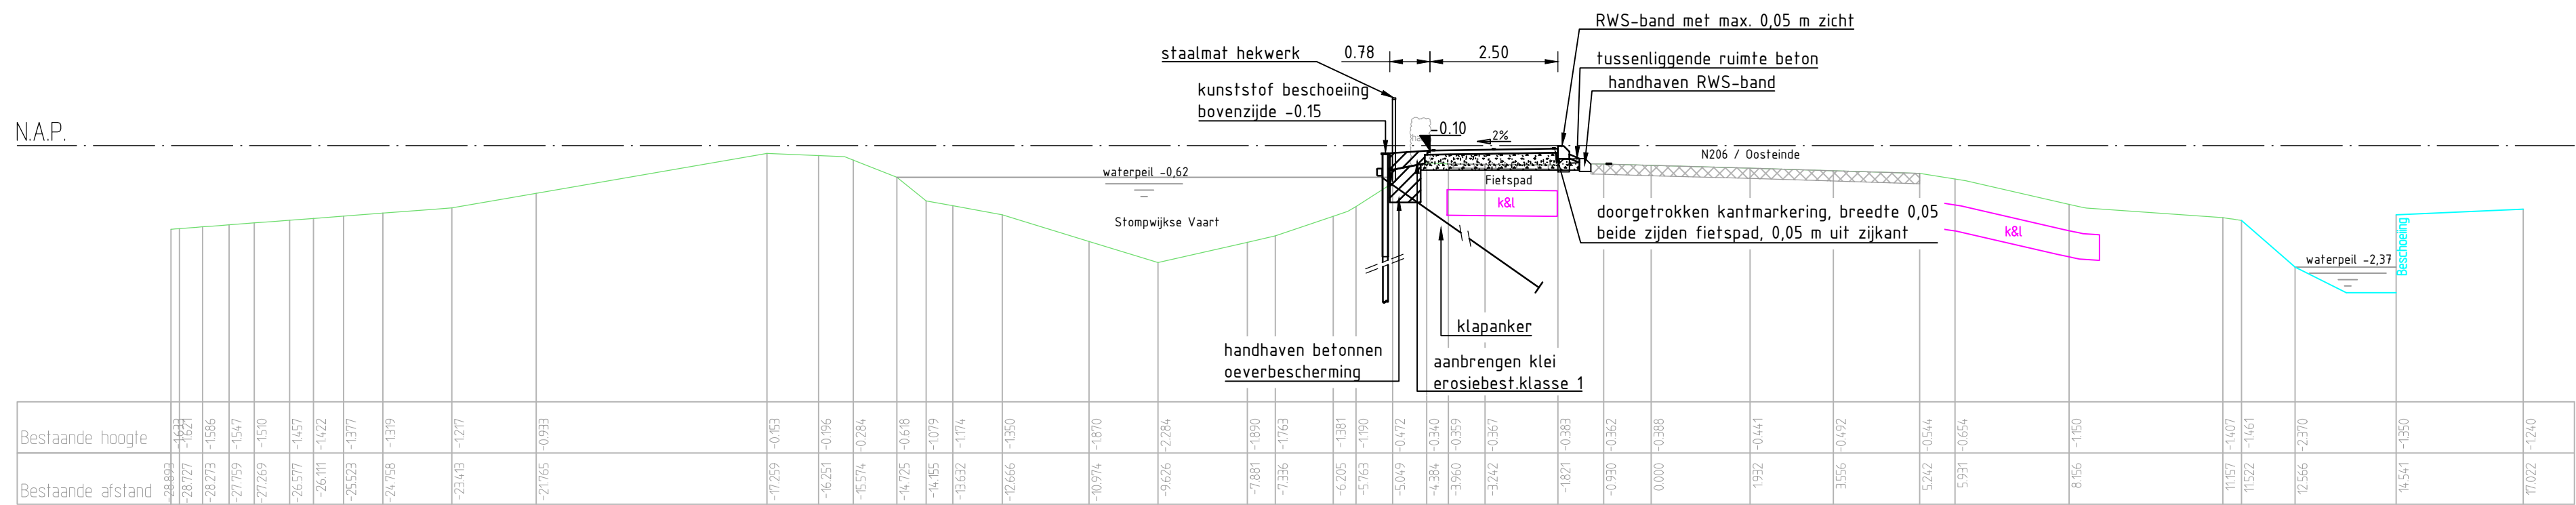

DWP 11

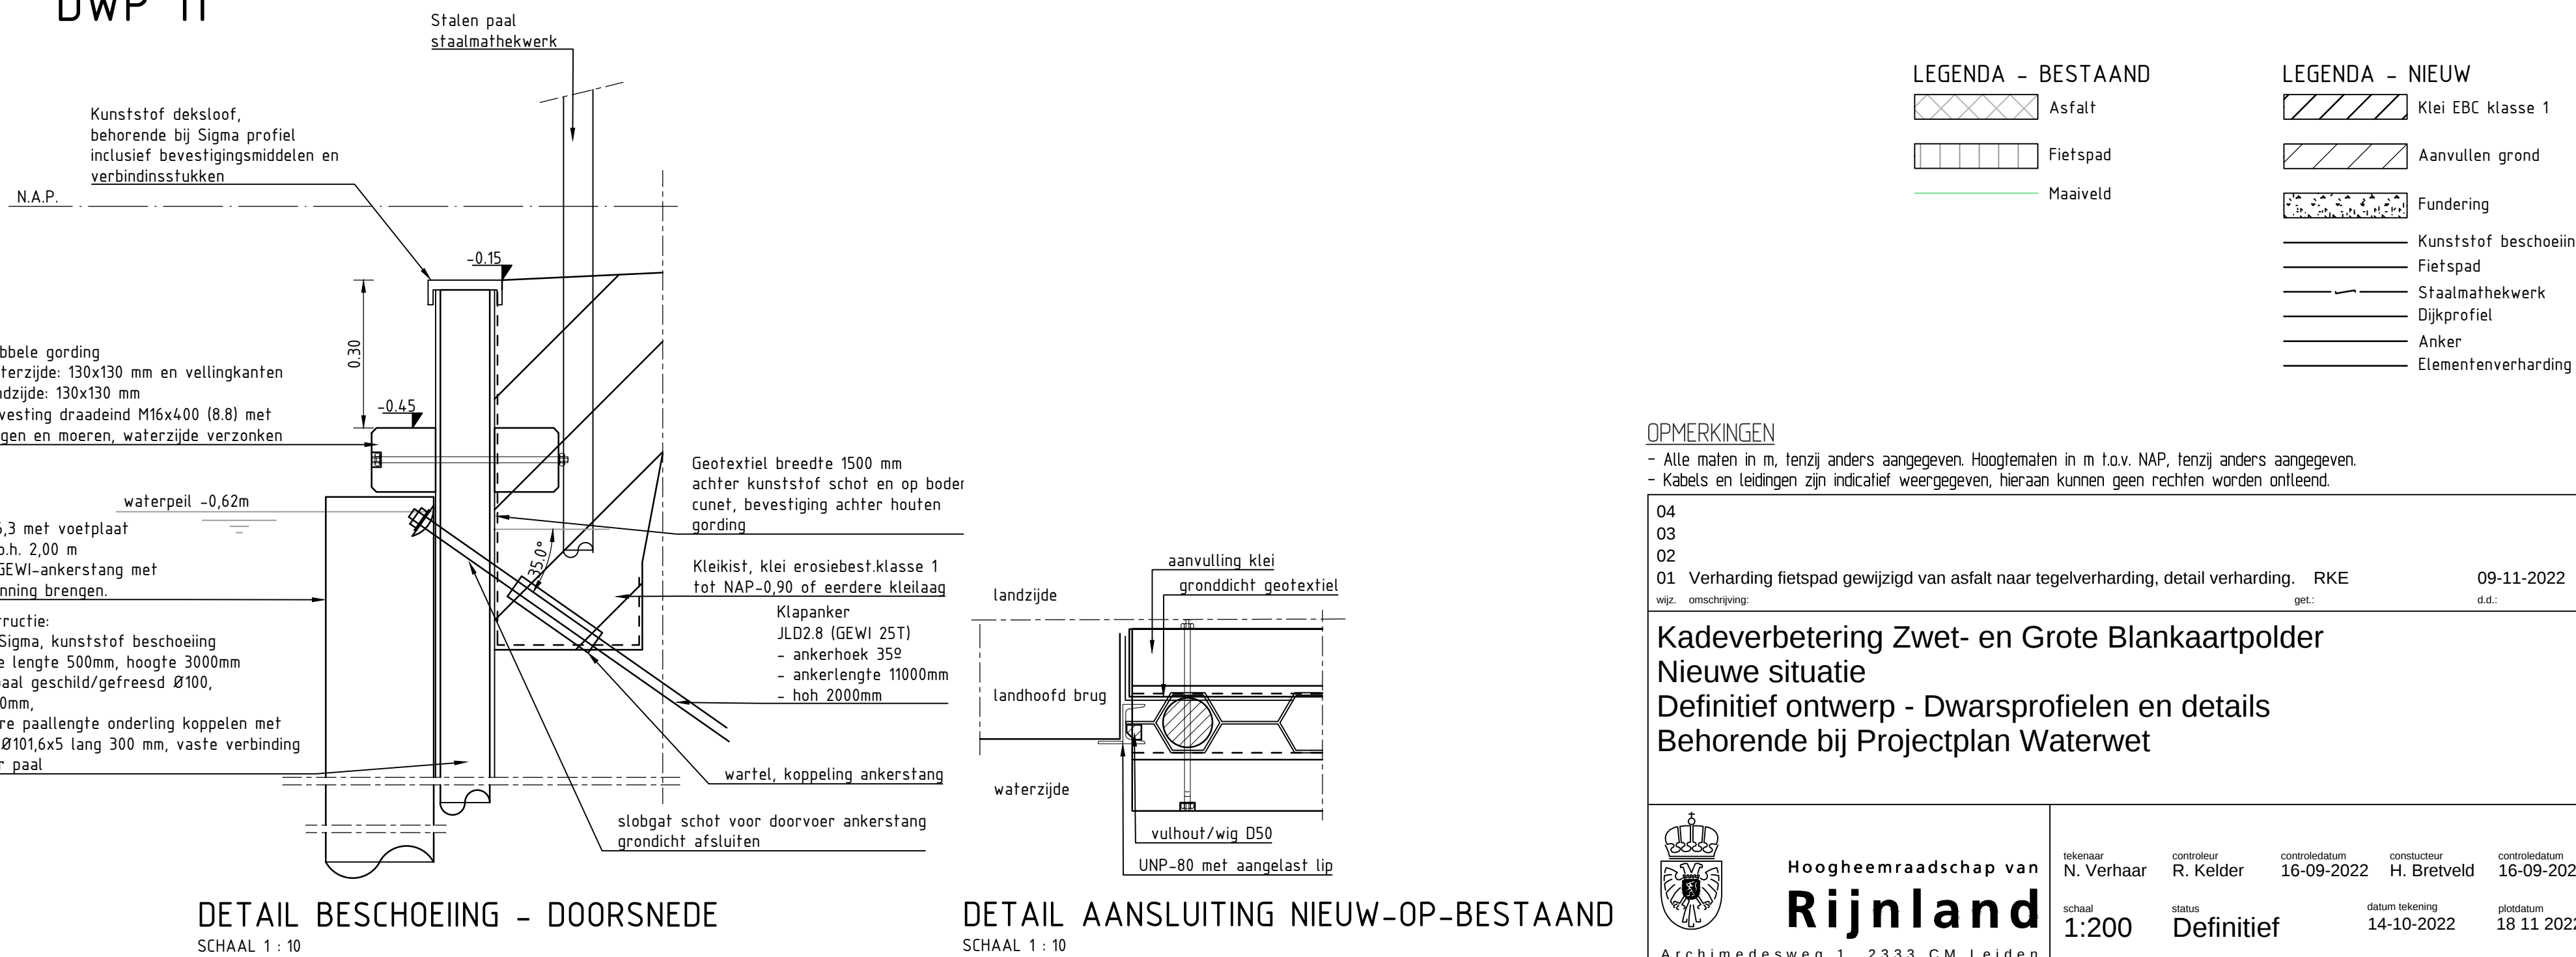

OPMERKINGEN

- Alle maten in m, tenzij anders aangegeven. Hoogtematen in m t.o.v. NAP, tenzij anders aangegeven.
- Kabels en leidingen zijn indicatief weergegeven, hieraan kunnen geen rechten worden ontleend.

Kadeverbetering Zwet- en Grote Blankaartpolder
Nieuwe situatie
Definitief ontwerp - Dwarsprofielen en details
Behorende bij Projectplan Waterwet



SCHAAL 1 : 100

