Amstel
ws -0,40

A149-560

Vervangen dubbele beschoeiing & aanplanten riet

A149-700

Situatie 1: Cluster woningen in landelijk gebied
1A: Opgave STBU (STabiliteit BUitendijks)

Maatregel
- Bodemverzwaring

Amstel
ws -0,40

A149-880


Situatie 2: Landelijk gebied
2A: Opgave STBI (STabiliteit BInnendijks)


Maatregel
- Teenslootvergraving

Gemeente Ouder-Amstel
Gemeente Amsterdam

Tekening 301 blad 1-1
Tekening 301 blad 1-2

Situatie Blad 1-1
Schaal 1:500

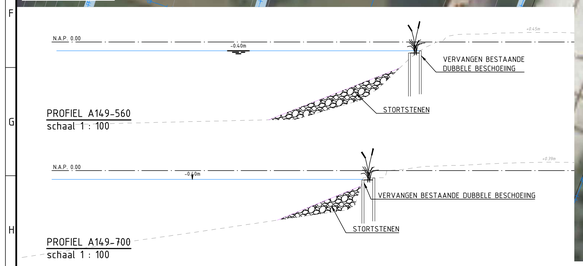

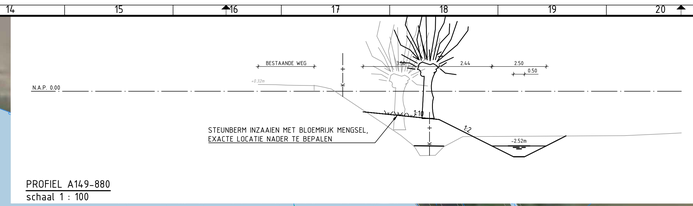

PROFIEL A149-880
schaal 1 : 100

Legenda:

- Bestaande situatie & maaiveldhoogte
- Kadastrale grenzen
- Gemeente grenzen
- Referentiekruin lijn & Metrering
- Bestaand water
- Bestaande panden
- Bestaande bomen
- Te kappen boom
- Nieuwe bomen (Knotwilgen)
- Nieuwe boom, soort n.t.b.
- Dijkvakscheiding
- Begin/ einde dijkvakverbetering
- Nieuwe teensloot
- Talud aanvulling
- Steunberm
- Bloemrijke zone
- Verhogen rijbaan asfalt - aanleg hoogte
- Verhogen rijbaan bestrating - aanleg hoogte
- Nieuwe stalen damwand
- Nieuwe beschoeiing/palenrij
- Aanpassen hekwerk
- Bestaande damwand
- Bestaande grondkering
- Nieuwe duiker
- Te dempen water
- Aanpassen inrit (asfalt)
- Aanpassen inrit (bestrating)
- Aanpassen inrit (halfverharding)
- Stortstenen
- Beschoeiing / palenrij t.p.v kop watergang
- Zoekgebied Compensatie verwijderd groeigebied (KRW)

WIJZ. A
WIJZ. A

Amstel
ws -0,40

Gemeente Ouder-Amstel
Gemeente Amsterdam

A149-1100

Aanpassen inrit in overleg met eigenaar

Verwijderen bestaande duiker & Aanleggen nieuwe duiker


Situatie 2: Landelijk gebied
2A: Opgave STBI (STabiliteit BInnendijks)


Maatregel
- Teenslootvergraving

A149-1280

Tekening 301 blad 1-2
Tekening 301 blad 2-1

Situatie Blad 1-2
Schaal 1:500

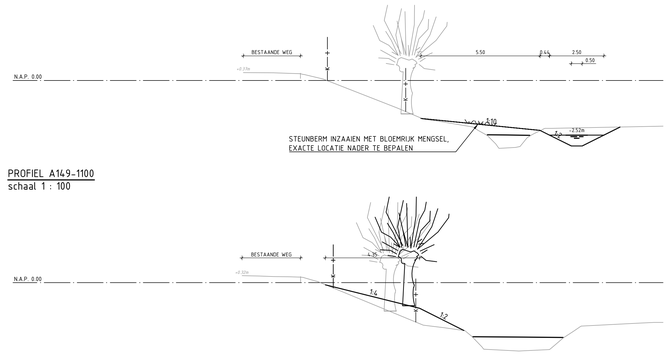

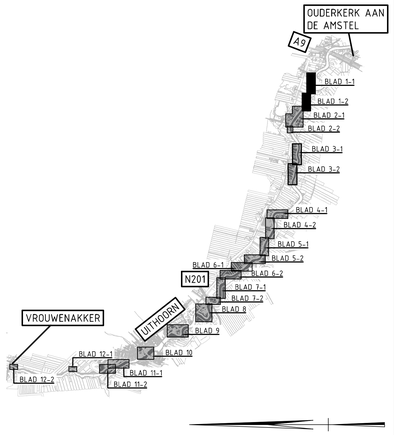

	Wijzigingen t.o.v. ontwerp dijkverbeteringsplan:	Aangepast door:
A	Ontwerphoogte aangepast naar aanleghoogte in legenda	M. Veldsema
B	Boothelling en terras aanpassen met behoud van rolstoeltoegankelijkheid	M. Veldsema
C	Wegontwerp bij situatie 4a, 4b en 7 aangepast op basis van ontwerp gemeente Uithoorn	M. Veldsema

Getekend:	Gecontroleerd:	Projectleider:	Datum:	Status:
T.Bruinooge	W. Tromp	N. van den Berg	16-05-2023	DEFINITIEF

Opdrachtgever:	Projectnummer:	Besteknr.	Formaat:	Schaal:	Tekeningnr.:	bladnr.
Watersystemen	01.2042/100		A0	1:500 / 1:100	301	1

Locatie: Amsteldijk te Uithoorn en Amstelveen
Project: 01.2042 - Dijkverbetering Amsteldijk West
Onderwerp: Toekomstige situatie
Soort tek.: Plantekening

Sector TOP
Techniek/Civiele Techniek & Bouwkunde
Korte Ouderkerkerdijk 7
1096 AC Amsterdam
tel. 0900-9394

waternet
waterschap amstel gooi en vecht
gemeente amsterdam

C:\Users\NL.MPA.ACC\acc\Waternet\01.2042 DVB Amsteldijk West\Amsteldijk West\Work in Progress\WIP Sweco\W22 Tekeningen\Tekeningen-overzichtstekeningen_concept.dwg

Tekening 301 blad 1-2

Tekening 301 blad 2-1

Amstel
ws -0,40

A149-1460

Maatwerklocatie Situatie 2A
Metrering 1430-1650

Bestaande WRK-leidingen

Bestaande uitlegger/ duiker
PVC Ø160

Handhaven bestaand jaagpad

Gemeente Ouder-Amstel

Gemeente Aalsmeer

ca. 4.0m OVERLAGEN BESTAANDE VERHARDING TOT A.S. WEG 4.74m N.A.P.

Amstel
ws -0,40

A149-1630

Maatwerklocatie Situatie 2A
Metrering 1730-1756

Handhaven bestaand jaagpad

Handhaven bestaand "stoepje"

A149-1750


Tekening 301 blad 1-2

Tekening 301 blad 2-1


Situatie Blad 2-1
Schaal 1:500




PROFIEL A149-1930
schaal 1 : 100

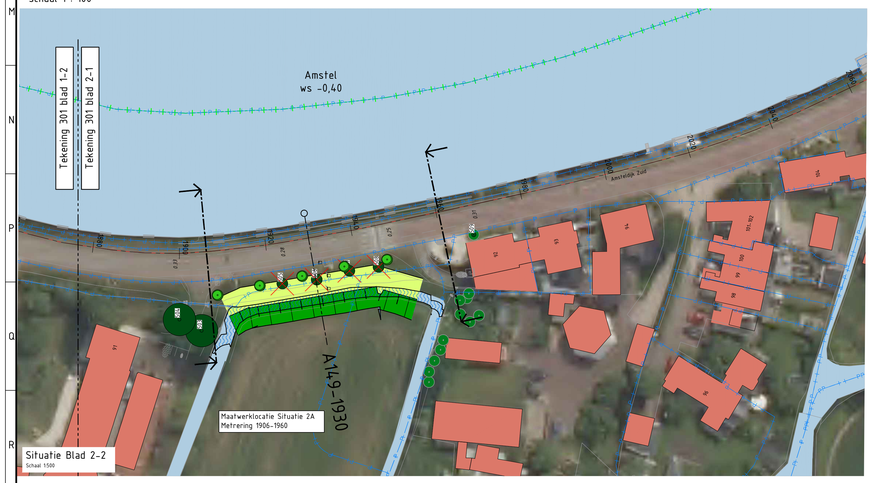


Situatie Blad 2-2
Schaal 1:500

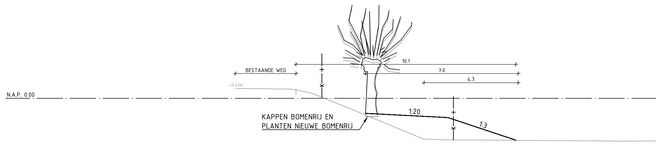

PROFIEL A149-1460
schaal 1 : 100

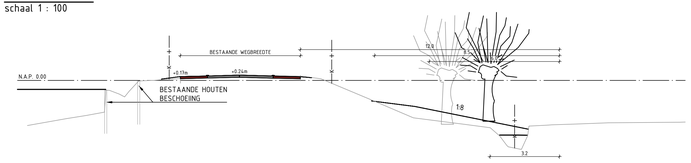

PROFIEL A149-1630
schaal 1 : 100

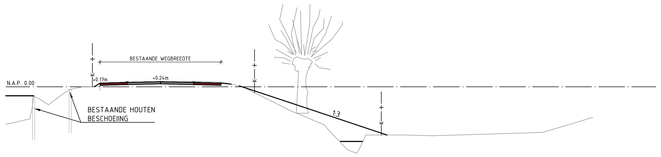


PROFIEL A149-1750
schaal 1 : 100

Legenda:

- Bestaande situatie & maaiveldhoogte (-0.92)
- Kadastrale grenzen
- Gemeente grenzen
- Referentiekruin lijn & Metrering (250)
- Bestaand water
- Bestaande panden
- Bestaande bomen
- Te kappen boom
- Nieuwe bomen (Knotwilgen)
- Nieuwe boom, soort n.t.b.
- Dijkvakscheiding (A-150 / A-149)
- Begin/ einde dijkvakverbetering (Situatie 1A)
- Nieuwe teensloot
- Talud aanvulling
- Steunberm
- Bloemrijke zone
- Verhogen rijbaan asfalt - aanleg hoogte (+0.21)
- Verhogen rijbaan bestrating - aanleg hoogte (+0.21)
- Nieuwe stalen damwand
- Nieuwe beschoeiing/palenrij
- Aanpassen hekwerk
- Bestaande damwand
- Bestaande grondkering
- Nieuwe duiker
- Te dempen water
- Aanpassen inrit (asfalt)
- Aanpassen inrit (bestrating)
- Aanpassen inrit (halfverharding)
- Stortstenen
- Beschoeiing / palenrij t.p.v kop watergang
- Zoekgebied Compensatie verwijderd groeigebied (KRW)

WIJZ. A

WIJZ. A

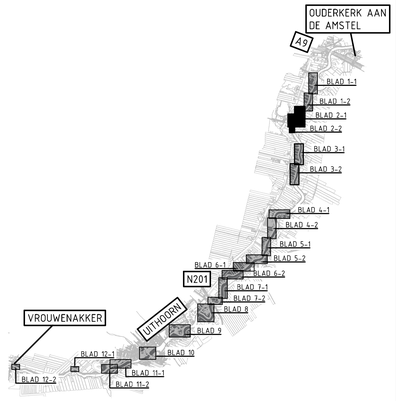

	Wijzigingen t.o.v. ontwerp dijkverbeteringsplan:	Aangepast door:
A	Ontwerphoogte aangepast naar aanleghoogte in legenda	M. Veldsema
B	Boothelling en terras aanpassen met behoud van rolstoeltoegankelijkheid	M. Veldsema
C	Wegontwerp bij situatie 4a, 4b en 7 aangepast op basis van ontwerp gemeente Uithoorn	M. Veldsema

Getekend:	Gecontroleerd:	Projectleider	Datum:	Status:
T.Bruinooge	W. Tromp	N. van den Berg	16-05-2023	DEFINITIEF

Opdrachtgever:	Projectnummer:	Bestekn.:	Formaat:	Schaal:	Tekeningnr:	bladnr:
Watersystemen	01.2042/100		A0	1:500 / 1:100	301	2

Locatie: Amsteldijk te Uithoorn en Amstelveen

Project: 01.2042 - Dijkverbetering Amsteldijk West

Onderwerp: Toekomstige situatie


Soort tek.: Plantekening

Sector TOP
Techniek/Civiele Techniek & Bouwkunde

Korte Ouderkerkerdijk 7
1096 AC Amsterdam
tel: 0900-9394

waterschap amstel gooi en vecht
gemeente amsterdam


PROFIEL A149-2500
schaal 1 : 100

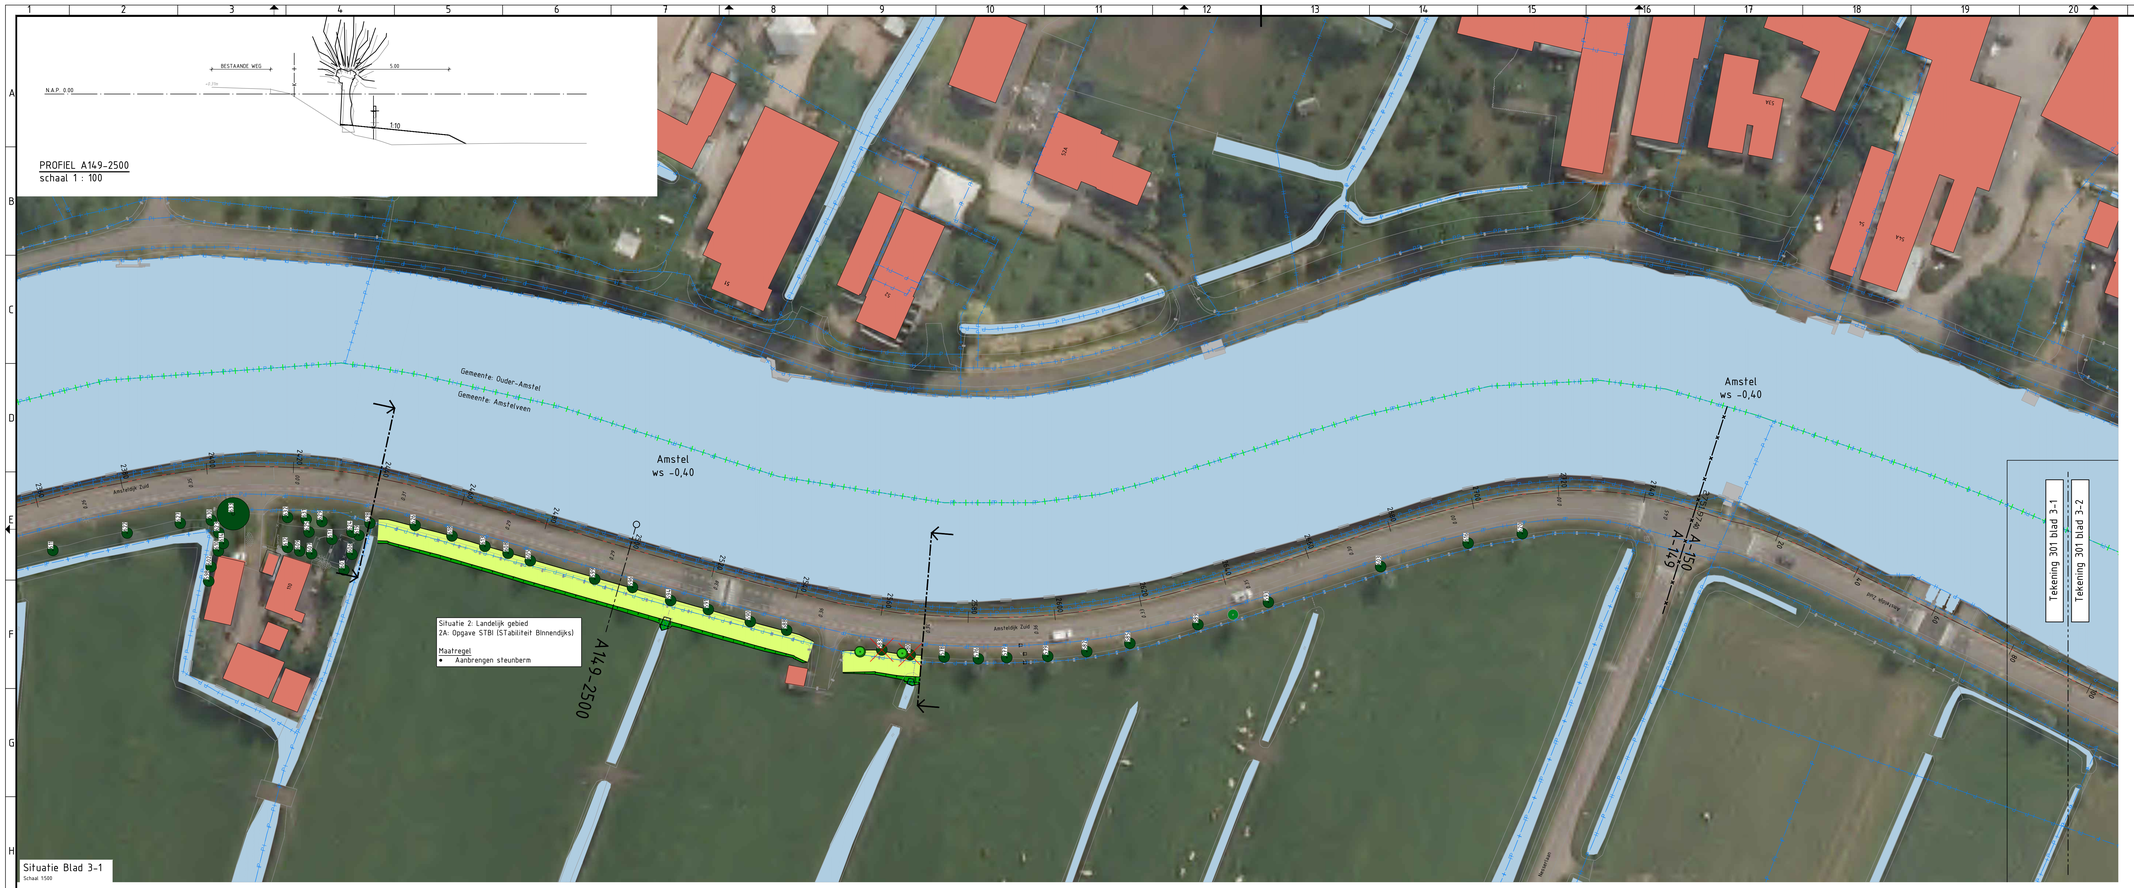


Situatie Blad 3-1
Schaal 1:500

Legenda:


- Bestaande situatie & maaiveldhoogte (0.92)
- Kadastrale grenzen
- Gemeente grenzen
- Referentiekruin lijn & Metrering (250)
- Bestaand water
- Bestaande panden
- Bestaande bomen
- Te kappen boom
- Nieuwe bomen (Knotwilgen)
- Nieuwe boom, soort n.t.b.
- Dijkvakscheiding (A-150 / A-149)
- Begin/ einde dijkvakverbetering (Situatie 1A)
- Nieuwe teensloot
- Talud aanvulling
- Steunberm
- Bloemrijke zone
- Verhogen rijbaan asfalt - aanleg hoogte (WIJZ. A)
- Verhogen rijbaan bestrating - aanleg hoogte (WIJZ. A)
- Nieuwe stalen damwand
- Nieuwe beschoeiing/palenrij
- Aanpassen hekwerk
- Bestaande damwand
- Bestaande grondkering
- Nieuwe duiker
- Te dempen water
- Aanpassen inrit (asfalt)
- Aanpassen inrit (bestrating)
- Aanpassen inrit (halfverharding)
- Stortstenen
- Beschoeiing / palenrij t.p.v kop watergang
- Zoekgebied Compensatie verwijderd groeigebied (KRW)

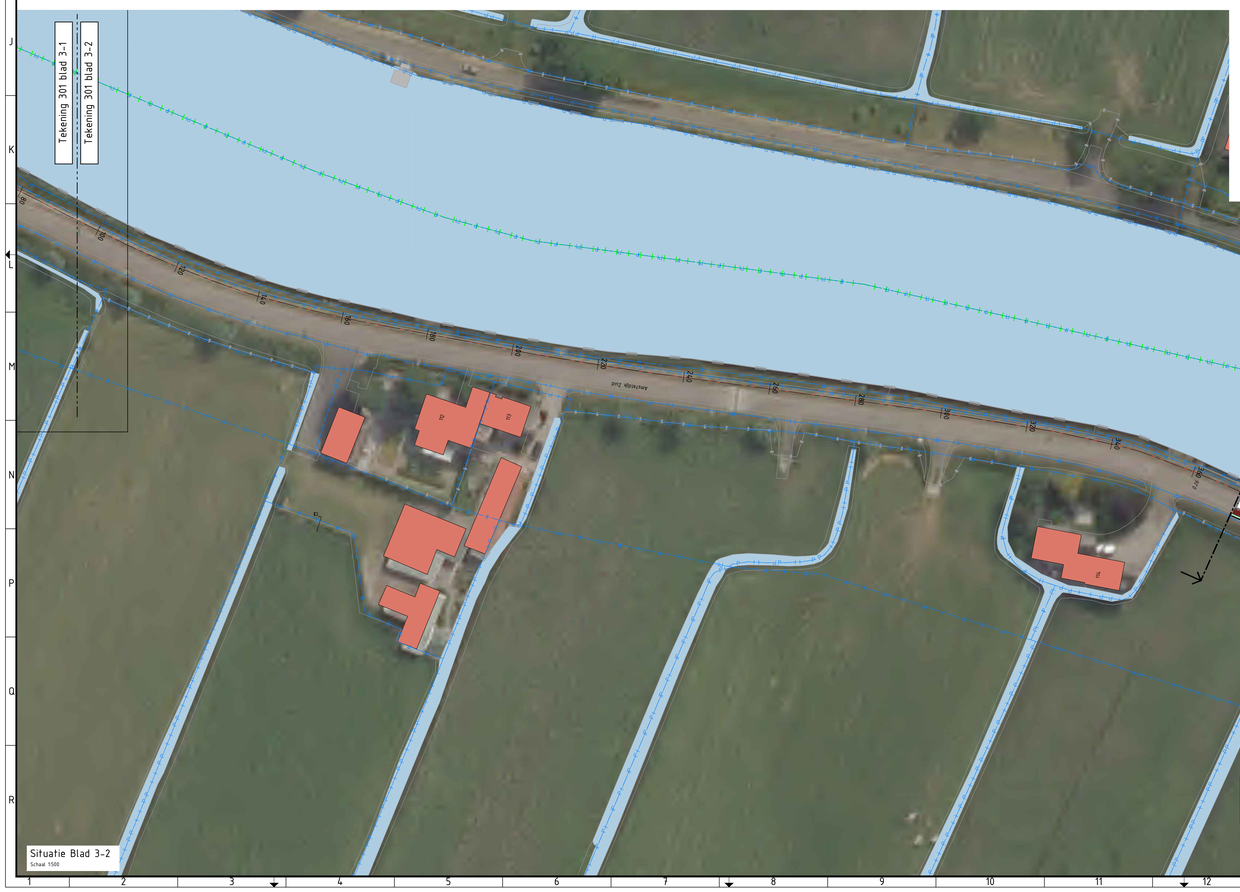

Situatie Blad 3-2
Schaal 1:500

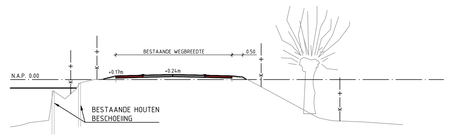

PROFIEL A150-400
schaal 1 : 100

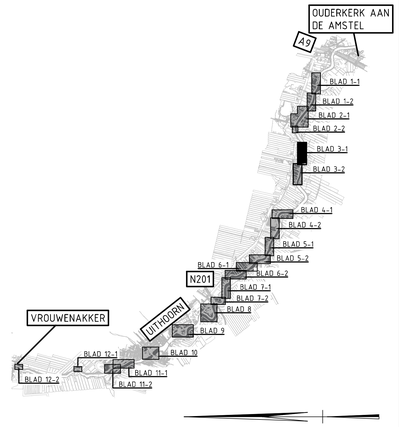

	Wijzigingen t.o.v. ontwerp dijkverbeteringsplan:	Aangepast door:
A	Ontwerphoogte aangepast naar aanleghoogte in legenda	M. Veldsema
B	Boothelling en terras aanpassen met behoud van rolstoeltoegankelijkheid	M. Veldsema
C	Wegontwerp bij situatie 4a, 4b en 7 aangepast op basis van ontwerp gemeente Uithoorn	M. Veldsema

Getekend:	Gecontroleerd:	Projectleider:	Datum:	Status:
T.Bruinooge	W. Tromp	N. van den Berg	16-05-2023	DEFINITIEF

Opdrachtgever:	Projectnummer:	Bestekn.:	Formaat:	Schaal:	Tekeningnr.:	bladnr.
Watersystemen	01.2042/100		A0	1:500 / 1:100	301	3

Locatie: Amsteldijk te Uithoorn en Amstelveen
Project: 01.2042 - Dijkverbetering Amsteldijk West
Onderwerp: Toekomstige situatie
Soort tek.: Plantekening

Sector TOP
Techniek/Civiele Techniek & Bouwkunde
Korte Ouderkerkerdijk 7
1096 AC Amsterdam
tel. 0900-9394
waternet
waterschap amstel gooi en vecht
gemeente amsterdam

PROFIEL A150-1590
schaal 1 : 100



PROFIEL A150-1490
schaal 1 : 100

Legenda:

- Bestaande situatie & maaiveldhoogte
- Kadastrale grenzen
- Gemeente grenzen
- Referentiekruin lijn & Metrering
- Bestaand water
- Bestaande panden
- Bestaande bomen
- Te kappen boom
- Nieuwe bomen (Knotwilgen)
- Nieuwe boom, soort n.t.b.
- Dijkvakscheiding
- Begin/ einde dijkvakverbetering
- Nieuwe teensloot
- Talud aanvulling
- Steunberm
- Bloemrijke zone
- Verhogen rijbaan asfalt - aanleg hoogte
- Verhogen rijbaan bestrating - aanleg hoogte
- Nieuwe stalen damwand
- Nieuwe beschoeiing/palenrij
- Aanpassen hekwerk
- Bestaande damwand
- Bestaande grondkering
- Nieuwe duiker
- Te dempen water
- Aanpassen inrit (asfalt)
- Aanpassen inrit (bestrating)
- Aanpassen inrit (halfverharding)
- Stortstenen
- Beschoeiing / palenrij t.p.v kop watergang
- Zoekgebied Compensatie verwijderd groeigebied (KRW)


WIJZ. A

WIJZ. A

PROFIEL A150-2200
schaal 1 : 100

PROFIEL A150-1840
schaal 1 : 100

PROFIEL A150-1940
schaal 1 : 100

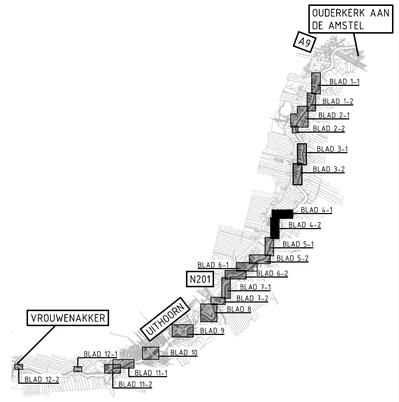

	Wijzigingen t.o.v. ontwerp dijkverbeteringsplan:	Aangepast door:
A	Ontwerphoogte aangepast naar aanleghoogte in legenda	M. Veldsema
B	Boothelling en terras aanpassen met behoud van rolstoeltoegankelijkheid	M. Veldsema
C	Wegontwerp bij situatie 4a, 4b en 7 aangepast op basis van ontwerp gemeente Uithoorn	M. Veldsema

Getekend:	Gecontroleerd:	Projectleider:	Datum:	Status:
T. Bruinooge	W. Tromp	N. van den Berg	16-05-2023	DEFINITIEF


Opdrachtgever:	Projectnummer:	Bestelnr.	Formaat:	Schaal:	Tekeningnr:	bladnr:
Watersystemen	01.2042/100		A0	1:500 / 1:100	301	4

Locatie: Amsteldijk te Uithoorn en Amstelveen
Project: 01.2042 - Dijkverbetering Amsteldijk West
Onderwerp: Toekomstige situatie
Soort tek.: Plantekening


Sector TOP
Techniek/Civiele Techniek & Bouwkunde
Korte Ouderkerkerdijk 7
1096 AC Amsterdam
tel. 0900-9394

waterschap amstel gooi en vecht
gemeente amsterdam




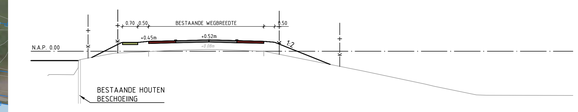

PROFIEL A150-2470
schaal 1 : 100

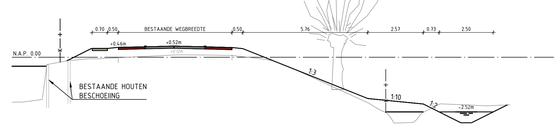

PROFIEL A150-2640
schaal 1 : 100

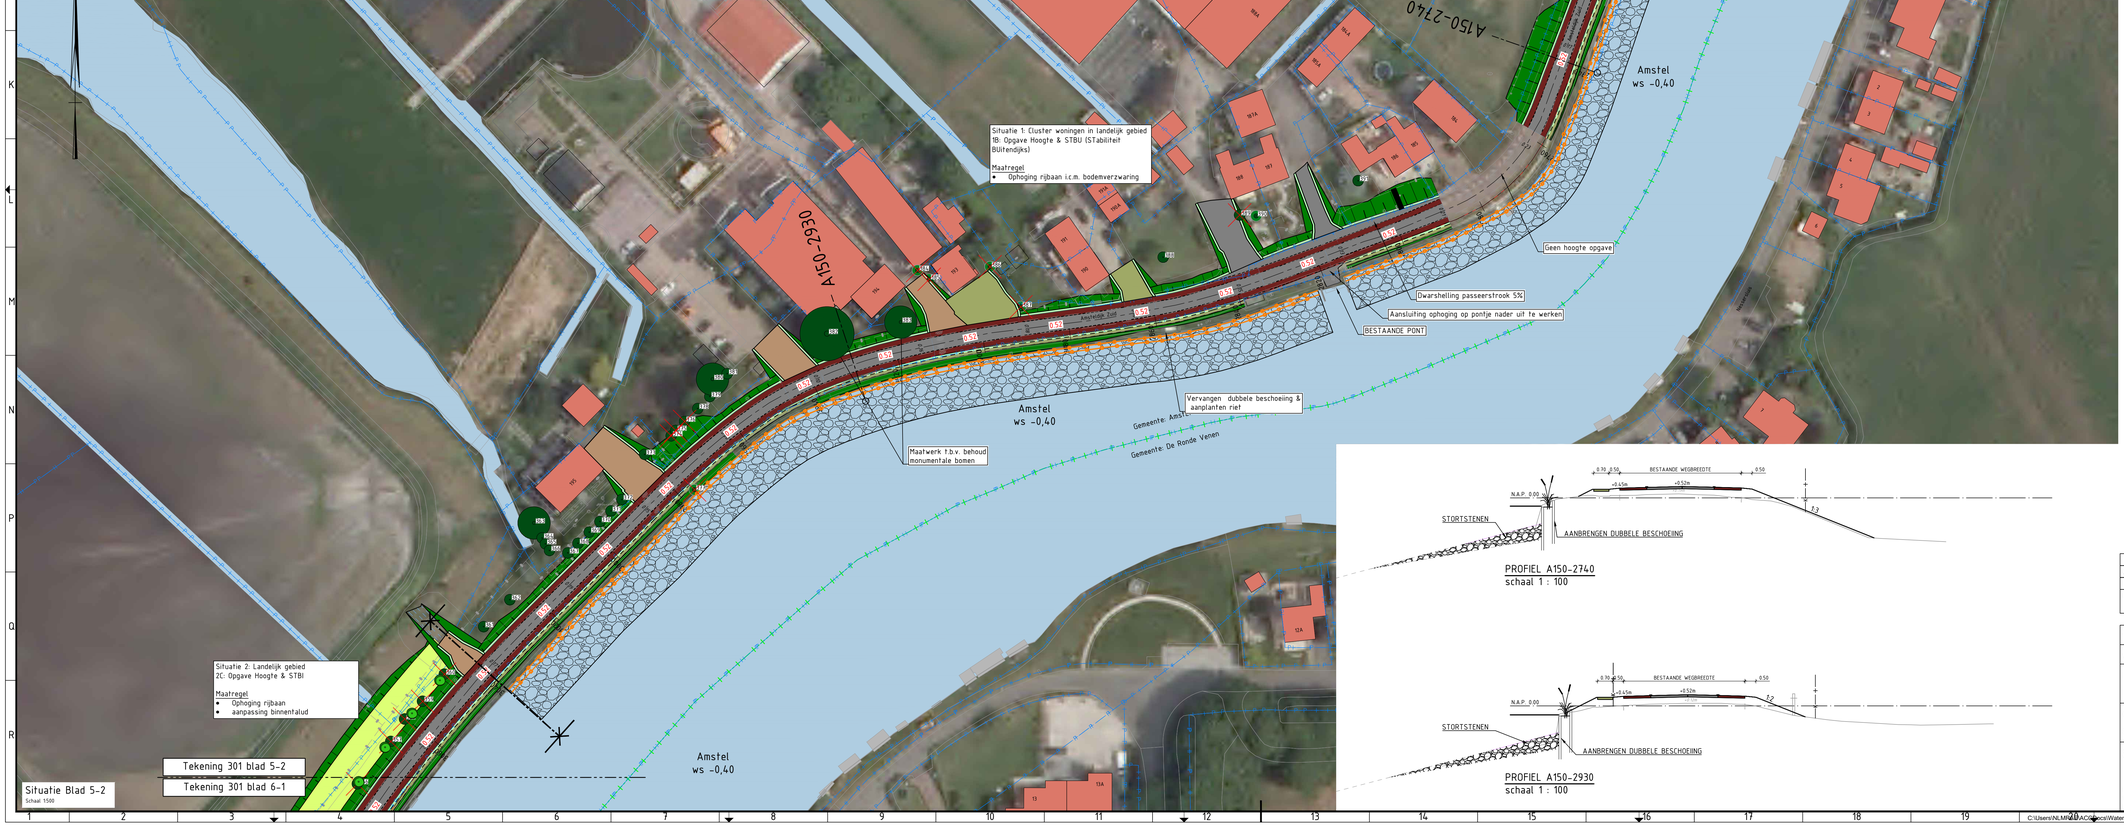


PROFIEL A150-2740
schaal 1 : 100

PROFIEL A150-2930
schaal 1 : 100

Legenda:

- Bestaande situatie & maaiveldhoogte (0.92)
- Kadastrale grenzen
- Gemeente grenzen
- Referentiekruin lijn & Metrering (250)
- Bestaand water
- Bestaande panden
- Bestaande bomen
- Te kappen boom
- Nieuwe bomen (Knotwilgen)
- Nieuwe boom, soort n.t.b.
- Dijkvakscheiding (A-150 / A-149)
- Begin/ einde dijkvakverbetering (Situatie 1A)
- Nieuwe teensloot
- Talud aanvulling
- Steunberm
- Bloemrijke zone (WIJZ. A)
- Verhogen rijbaan asfalt - aanleg hoogte (0.57)
- Verhogen rijbaan bestrating - aanleg hoogte (0.57)
- Nieuwe stalen damwand (WIJZ. A)
- Nieuwe beschoeiing/palenrij
- Aanpassen hekwerk
- Bestaande damwand
- Bestaande grondkering
- Nieuwe duiker
- Te dempen water
- Aanpassen inrit (asfalt)
- Aanpassen inrit (bestrating)
- Aanpassen inrit (halfverharding)
- Stortstenen
- Beschoeiing / palenrij t.p.v kop watergang
- Zoekgebied Compensatie verwijderd groeigebied (KRW)

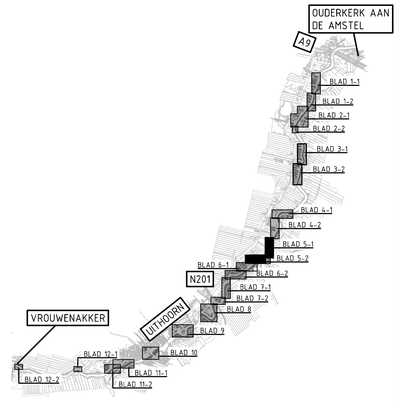

	Wijzigingen t.o.v. ontwerp dijkverbeteringsplan:	Aangepast door:
A	Ontwerphoogte aangepast naar aanleghoogte in legenda	M. Veldsema
B	Boothelling en terras aanpassen met behoud van rolstoeltoegankelijkheid	M. Veldsema
C	Wegontwerp bij situatie 4a, 4b en 7 aangepast op basis van ontwerp gemeente Uithoorn	M. Veldsema


Opdrachtgever:	Gecontroleerd:	Projectleider:	Datum:	Status:
T.Bruinooge	W. Tromp	N. van den Berg	16-05-2023	DEFINITIEF


Opdrachtgever:	Projectnummer:	Bestekn.:	Formaat:	Schaal:	Tekeningnr:	bladnr:
Watersystemen	01.2042/100		A0	1:500 / 1:100	301	5

Locatie: Amsteldijk te Uithoorn en Amstelveen
Project: 01.2042 - Dijkverbetering Amsteldijk West
Onderwerp: Toekomstige situatie
Soort tek.: Plantekening

Sector TOP
Techniek/Civiele Techniek & Bouwkunde
Korte Ouderkerkerdijk 7
1096 AC Amsterdam
tel. 0900-9394

waterschap amstel gooi en vecht
gemeente amsterdam

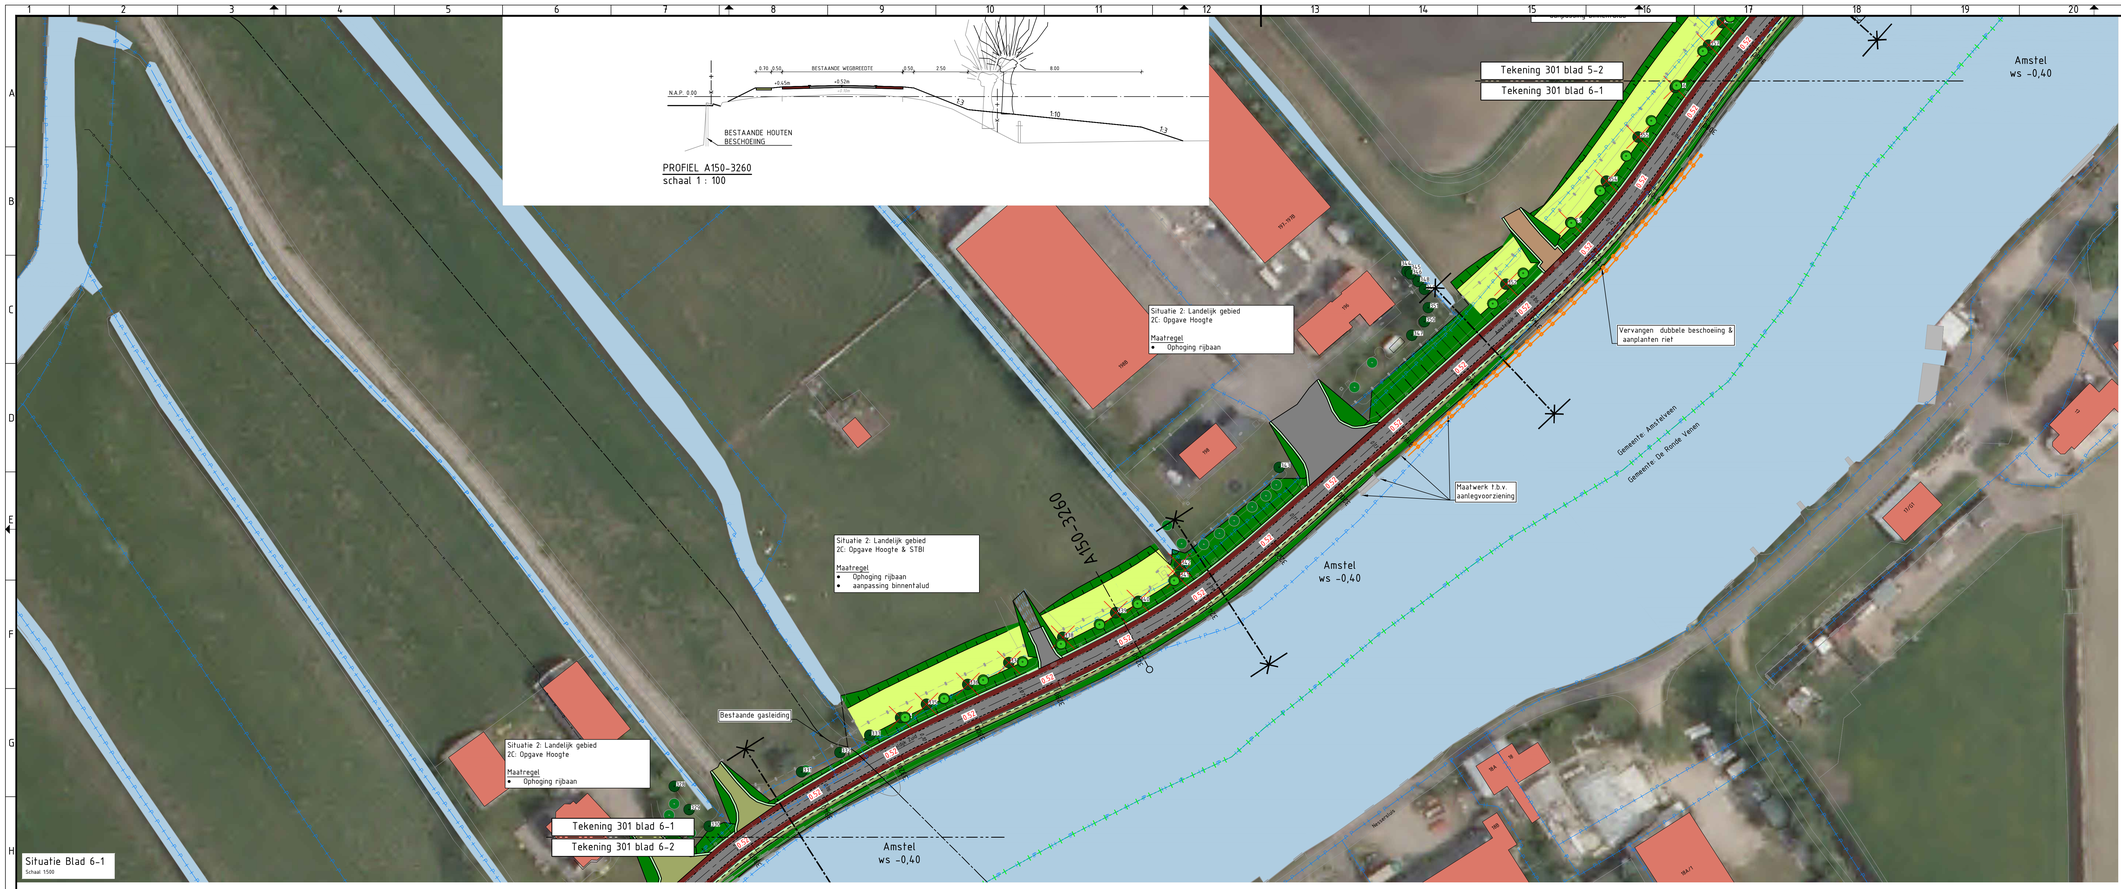

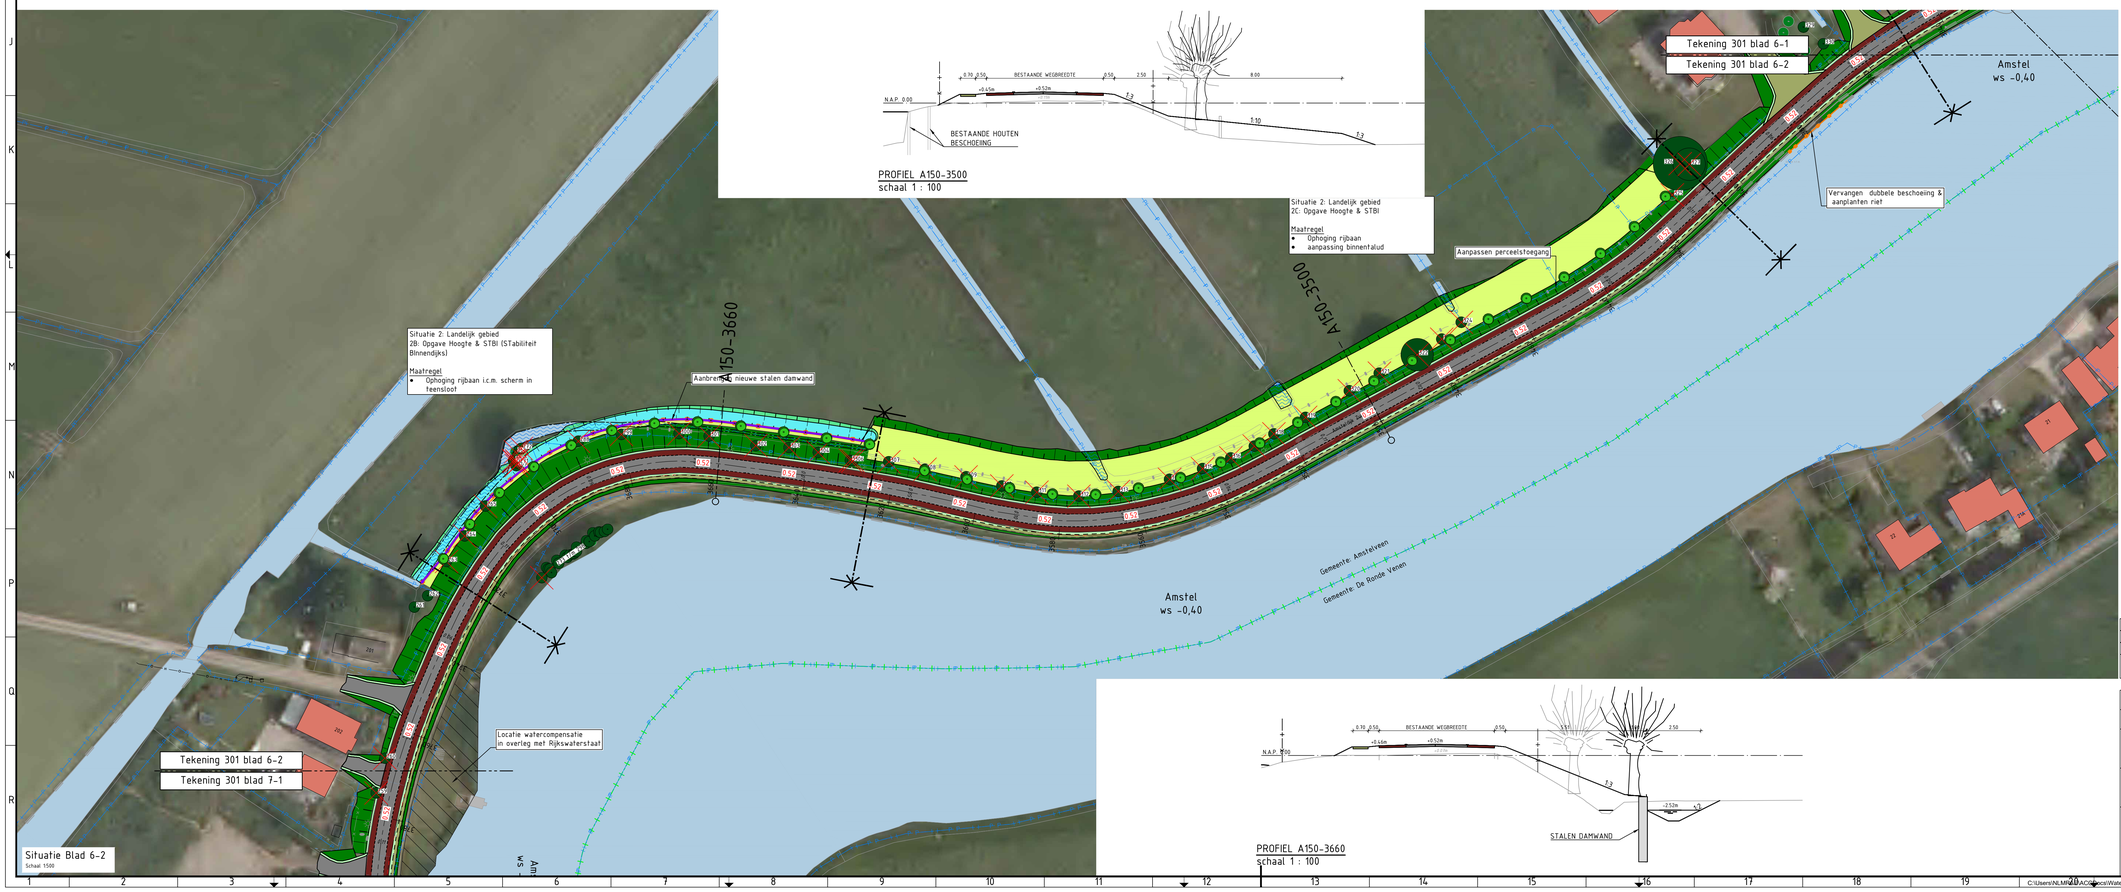


Legenda:

- Bestaande situatie & maaiveldhoogte
- Kadastrale grenzen
- Gemeente grenzen
- Referentiekruin lijn & Metrering
- Bestaand water
- Bestaande panden
- Bestaande bomen
- Te kappen boom
- Nieuwe bomen (Knotwilgen)
- Nieuwe boom, soort n.t.b.
- Dijkvakscheiding
- Begin/ einde dijkvakverbetering
- Nieuwe teensloot
- Talud aanvulling
- Steunberm
- Bloemrijke zone
- Verhogen rijbaan asfalt - aanleg hoogte
- Verhogen rijbaan bestrating - aanleg hoogte
- Nieuwe stalen damwand
- Nieuwe beschoeiing/palenrij
- Aanpassen hekwerk
- Bestaande damwand
- Bestaande grondkering
- Nieuwe duiker
- Te dempen water
- Aanpassen inrit (asfalt)
- Aanpassen inrit (bestrating)
- Aanpassen inrit (halfverharding)
- Stortstenen
- Beschoeiing / palenrij t.p.v kop watergang
- Zoekgebied Compensatie verwijderd groeigebied (KRW)

WIJZ. A

WIJZ. A

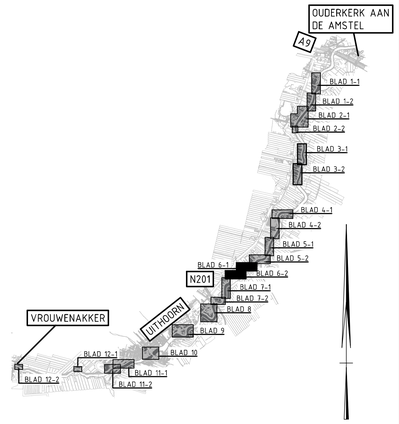

	Wijzigingen t.o.v. ontwerp dijkverbeteringsplan:	Aangepast door:
A	Ontwerphoogte aangepast naar aanleghoogte in legenda	M. Veldsema
B	Boothelling en terras aanpassen met behoud van rolstoeltoegankelijkheid	M. Veldsema
C	Wegontwerp bij situatie 4a, 4b en 7 aangepast op basis van ontwerp gemeente Uithoorn	M. Veldsema

Getekend:	Gecontroleerd:	Projectleider:	Datum:	Status:
T.Bruinooge	W. Tromp	N. van den Berg	16-05-2023	DEFINITIEF
Opdrachtgever:	Projectnummer:	Besteknr.	Formaat:	Schaal:	Tekeningnr:	bladnr:
Watersystemen	01.2042/100		A0	1:500 / 1:100	301	6

Locatie: Amsteldijk te Uithoorn en Amstelveen

Project: 01.2042 - Dijkverbetering Amsteldijk West

Onderwerp: Toekomstige situatie


Soort tek.: Plantekening

Sector TOP
Techniek/Civiele Techniek & Bouwkunde

Korte Ouderkerkerdijk 7
1096 AC Amsterdam
tel. 0900-9394

waterschap amstel gooi en vecht
gemeente amsterdam

C:\Users\NL.MP.01\ACCM\Accs\Waternet\01.2042 DVB Amsteldijk West\Amsteldijk West\Work in Progress\WIP Sweco\V22 Tekeningen\PDF\tekeningen-overzichtstekeningen_concept.dwg

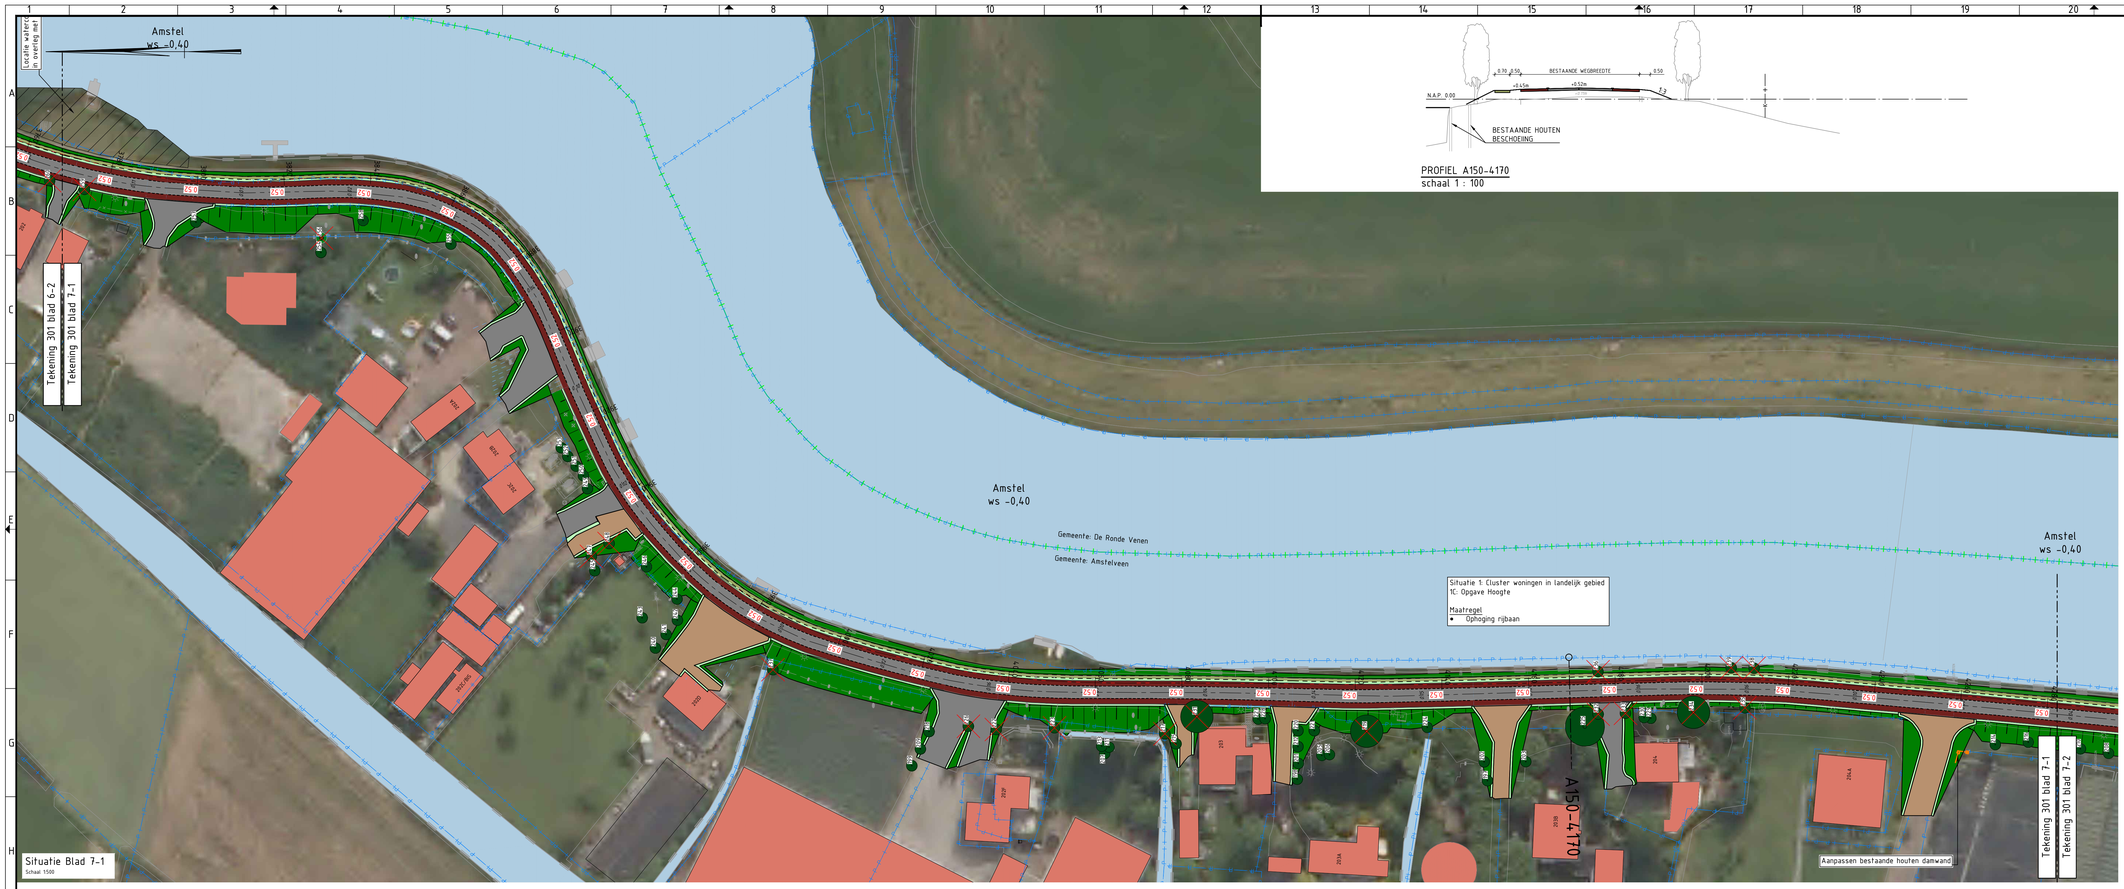


PROFIEL A150-4170
schaal 1 : 100

Legenda:

- Bestaande situatie & maaiveldhoogte (0.92)
- Kadastrale grenzen
- Gemeente grenzen
- Referentiekruin lijn & Metrering (200)
- Bestaand water
- Bestaande panden
- Bestaande bomen
- Te kappen boom
- Nieuwe bomen (Knotwilgen)
- Nieuwe boom, soort n.t.b.
- Dijkvakscheiding (A-150 / A-149)
- Begin/ einde dijkvakverbetering (Situatie 1A)
- Nieuwe teensloot
- Talud aanvulling
- Steunberm
- Bloemrijke zone (WIJZ. A)
- Verhogen rijbaan asfalt - aanleg hoogte (0.52)
- Verhogen rijbaan bestrating - aanleg hoogte (0.52)
- Nieuwe stalen damwand (WIJZ. A)
- Nieuwe beschoeiing/palenrij
- Aanpassen hekwerk
- Bestaande damwand
- Bestaande grondkering
- Nieuwe duiker
- Te dempen water
- Aanpassen inrit (asfalt)
- Aanpassen inrit (bestrating)
- Aanpassen inrit (halfverharding)
- Stortstenen
- Beschoeiing / palenrij t.p.v kop watergang
- Zoekgebied Compensatie verwijderd groeigebied (KRW)




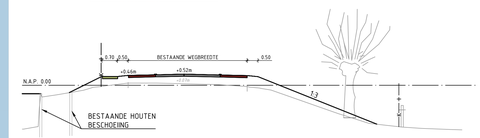

PROFIEL A150-4400
schaal 1 : 100



PROFIEL A151-30
schaal 1 : 100

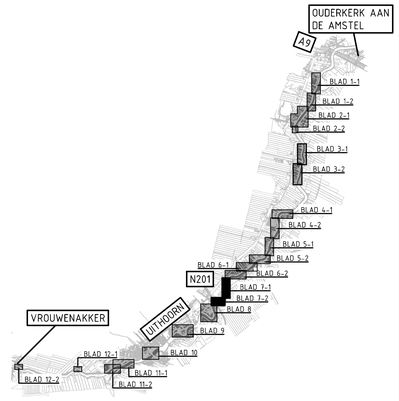

	Wijzigingen t.o.v. ontwerp dijkverbeteringsplan:	Aangepast door:
A	Ontwerphoogte aangepast naar aanleghoogte in legenda	M. Veldsema
B	Boothelling en terras aanpassen met behoud van rolstoeltoegankelijkheid	M. Veldsema
C	Wegontwerp bij situatie 4a, 4b en 7 aangepast op basis van ontwerp gemeente Uithoorn	M. Veldsema


Opdrachtnemer:	Gecontroleerd:	Projectleider:	Datum:	Status:
T.Bruinooge	W. Tromp	N. van den Berg	16-05-2023	DEFINITIEF
Opdrachtgever:	Projectnummer:	Besteknr.	Formaat:	Schaal:	Tekeningnr:	bladnr:
Watersystemen	01.2042/100		A0	1:500 / 1:100	301	7


Locatie: Amsteldijk te Uithoorn en Amstelveen
Project: 01.2042 - Dijkverbetering Amsteldijk West
Onderwerp: Toekomstige situatie
Soort tek.: Plantekening

Sector TOP
Techniek/Civiele Techniek & Bouwkunde
Korte Ouderkerkerdijk 7
1096 AC Amsterdam
tel. 0900-9394


waterschap amstel gooi en vecht
gemeente amsterdam

C:\Users\NLMP0\ACCaccs\Waternet\01.2042 DVB Amsteldijk West\Amsteldijk West\Work in Progress\WIP Sweco\122 Tekeningen\Plantekeningen-overzichtstekeningen_concept.dwg

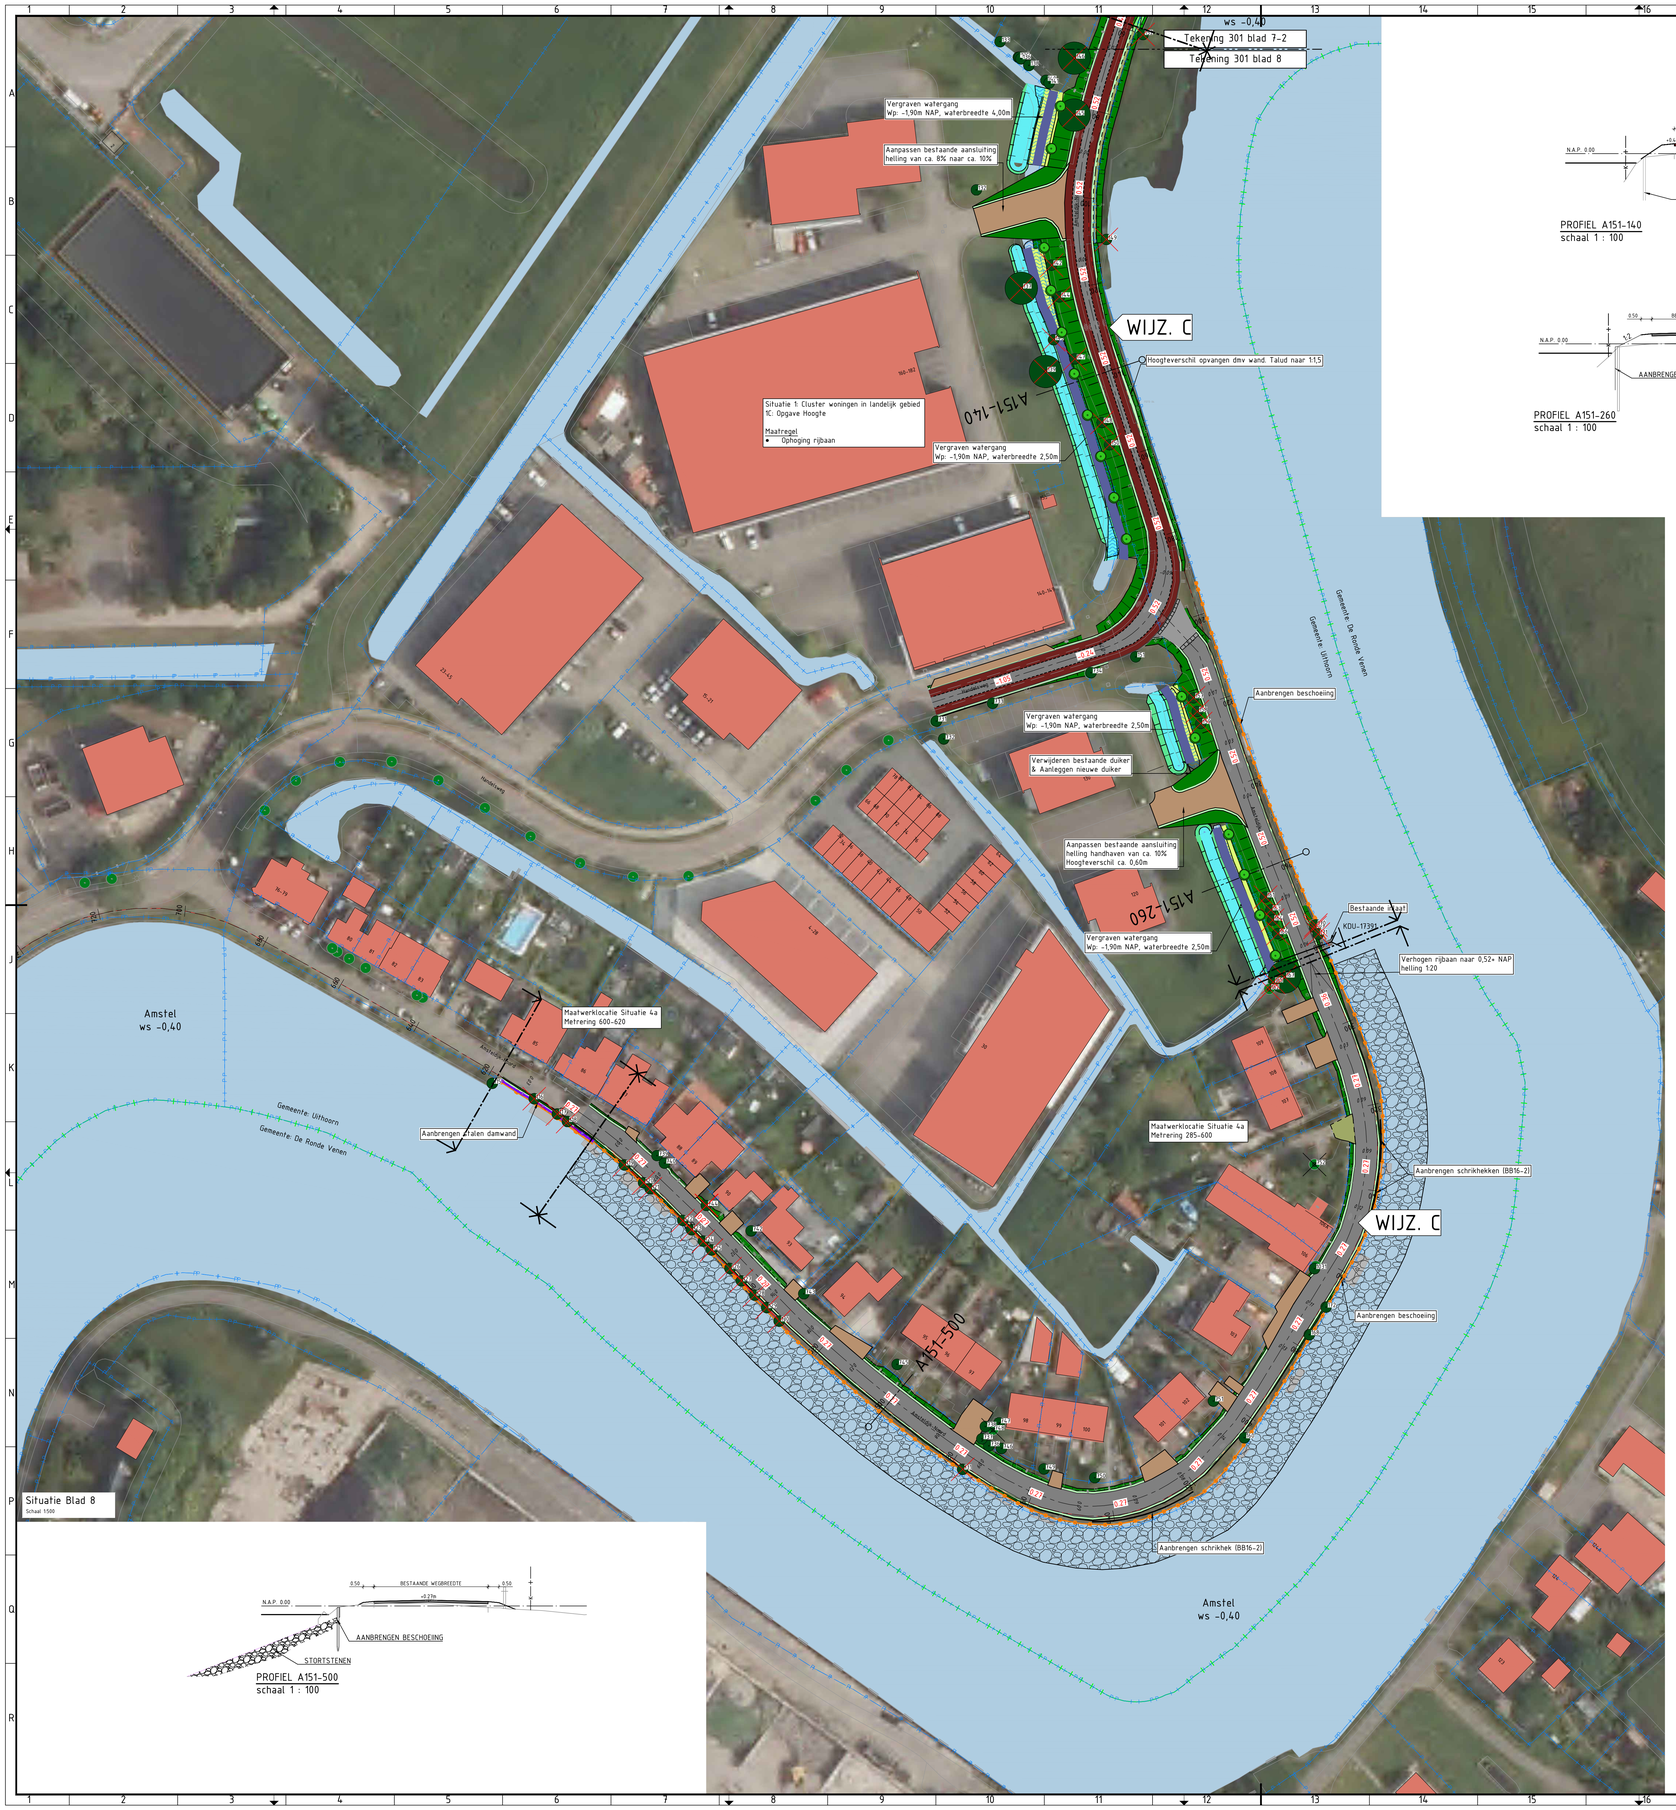

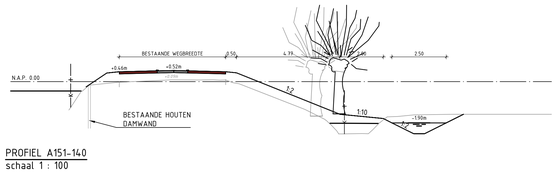

PROFIEL A151-140
schaal 1 : 100

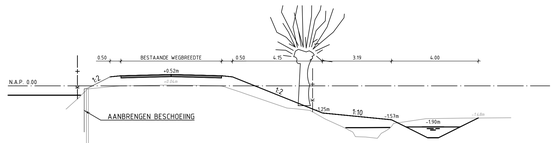

PROFIEL A151-260
schaal 1 : 100


PROFIEL A151-500
schaal 1 : 100

Legenda:

- Bestaande situatie & maaiveldhoogte (0.92)
- Kadastrale grenzen
- Gemeente grenzen
- Referentiekruin lijn & Metrering (250)
- Bestaand water
- Bestaande panden
- Bestaande bomen
- Te kappen boom
- Nieuwe bomen (Knotwilgen)
- Nieuwe boom, soort n.t.b.
- Dijkvakscheiding (A-150 / A-149)
- Begin/ einde dijkvakverbetering (Situatie 1A)
- Nieuwe teensloot
- Talud aanvulling
- Steunberm
- Bloemrijke zone
- Verhogen rijbaan asfalt - aanleg hoogte (0.27)
- Verhogen rijbaan bestrating - aanleg hoogte (0.27)
- Nieuwe stalen damwand
- Nieuwe beschoeiing/palenrij
- Aanpassen hekwerk
- Bestaande damwand
- Bestaande grondkering
- Nieuwe duiker
- Te dempen water
- Aanpassen inrit (asfalt)
- Aanpassen inrit (bestrating)
- Aanpassen inrit (halfverharding)
- Stortstenen
- Beschoeiing / palenrij t.p.v kop watergang
- Zoekgebied Compensatie verwijderd groeigebied (KRW)

WIJZ. A

WIJZ. A

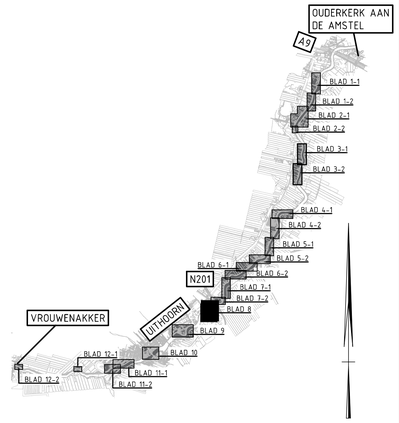

	Wijzigingen t.o.v. ontwerp dijkverbeteringsplan:	Aangepast door:
A	Ontwerphoogte aangepast naar aanleghoogte in legenda	M. Veldsema
B	Boothelling en terras aanpassen met behoud van rolstoeltoegankelijkheid	M. Veldsema
C	Wegontwerp bij situatie 4a, 4b en 7 aangepast op basis van ontwerp gemeente Uithoorn	M. Veldsema

Getekend:	Gecontroleerd:	Projectleider:	Datum:	Status:	
T.Bruinooge	W. Tromp	N. van den Berg	16-05-2023	DEFINITIEF	
Opdrachtgever:	Projectnummer:	Bestekknr.	Formaat:	Schaal:	Tekeningnr:	bladnr:
Watersystemen	01.2042/100		A0	1:500 / 1:100	301	8

Locatie: Amsteldijk te Uithoorn en Amstelveen

Project: 01.2042 - Dijkverbetering Amsteldijk West

Onderwerp: Toekomstige situatie

Soort tek.: Plantekening


Sector TOP
Techniek/Civiele Techniek & Bouwkunde

Korte Ouderkerkerdijk 7
1096 AC Amsterdam
tel: 0900-9394

waternet
waterschap amstel gooi en vecht
gemeente amsterdam

PROFIEL A151-1310
schaal 1 : 100

PROFIEL A151-1460
schaal 1 : 100

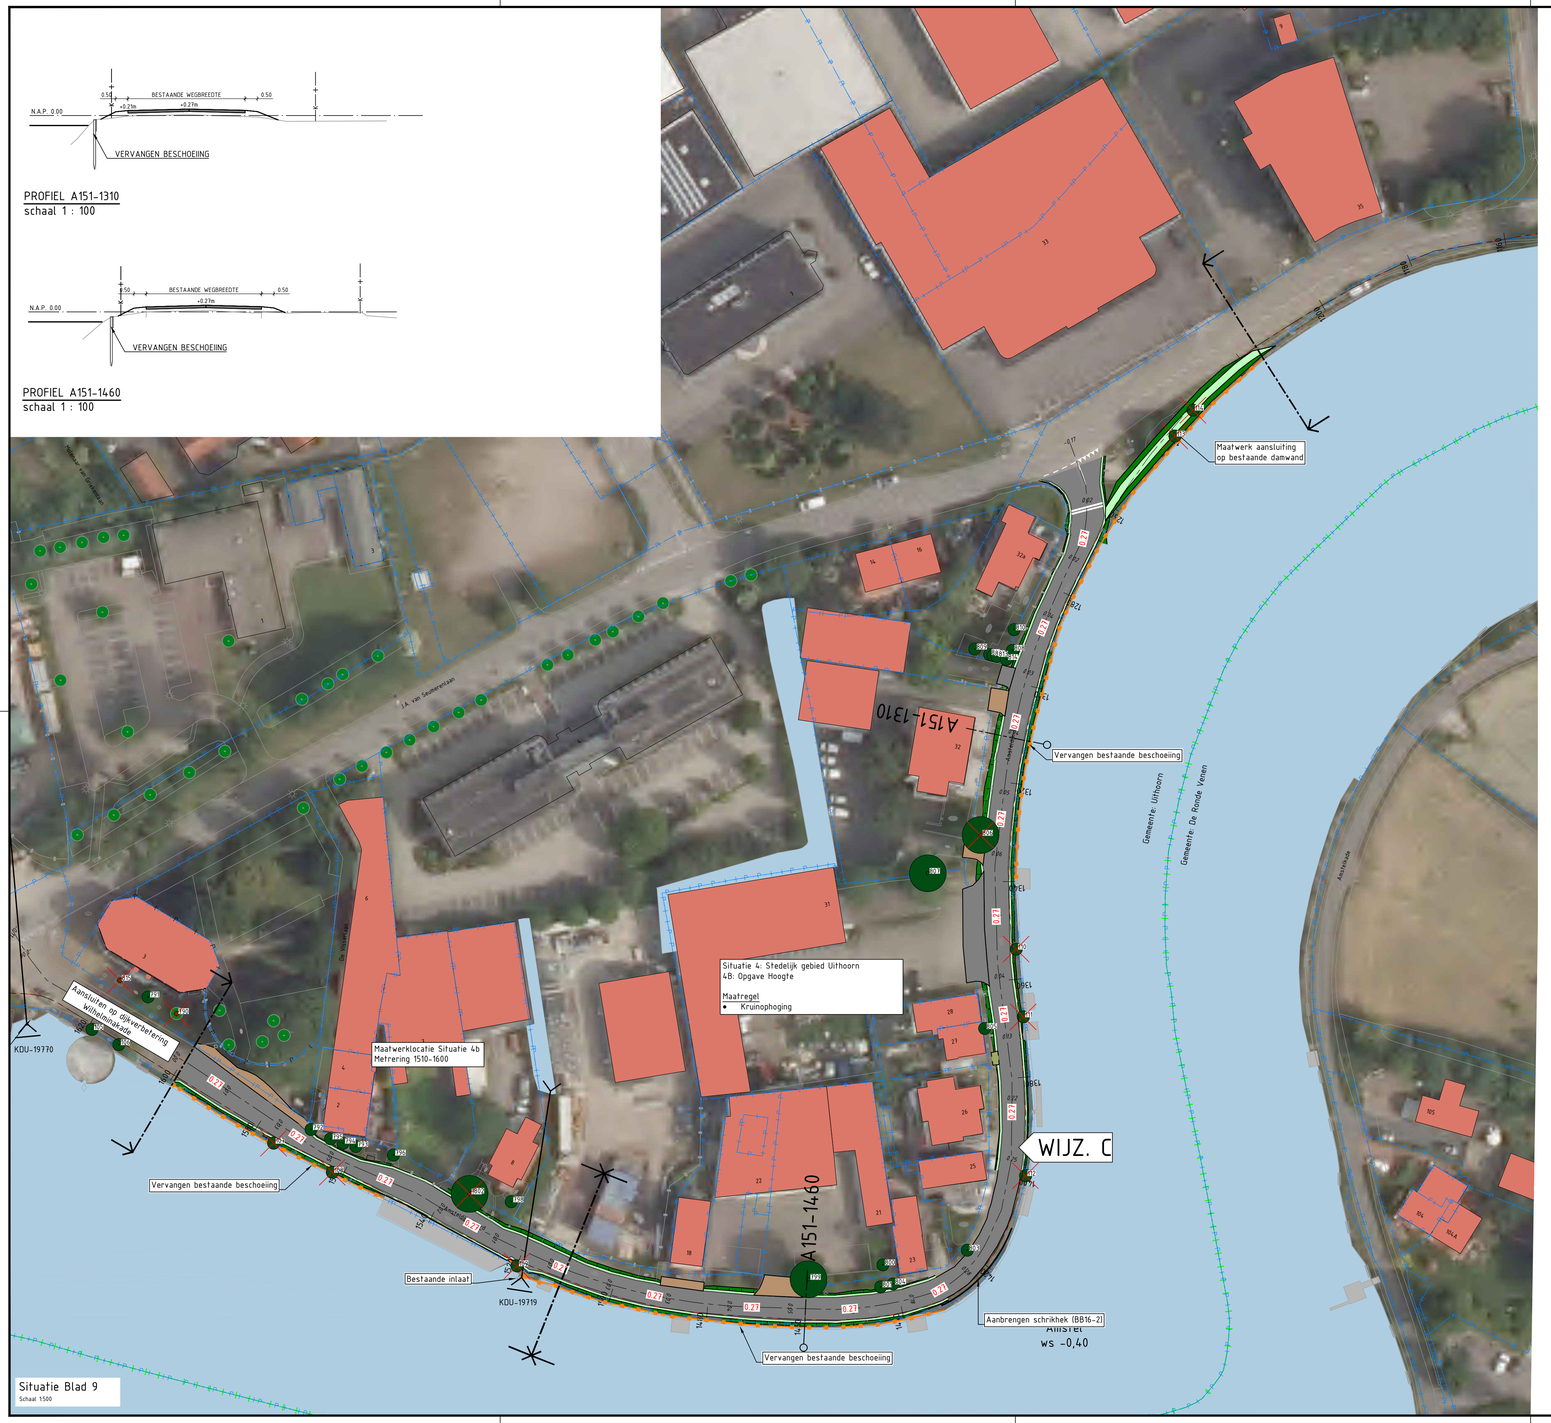


Legenda:

- Bestaande situatie & maaiveldhoogte (0.32)
- Kadastrale grenzen
- Gemeente grenzen
- Referentiekruin lijn & Metrering (200)
- Bestaand water
- Bestaande panden
- Bestaande bomen
- Te kappen boom
- Nieuwe bomen (Knotwilgen)
- Nieuwe boom, soort n.t.b.
- Dijkvakscheiding (A-1.50 / A-1.49)
- Begin/ einde dijkvakverbetering (Situatie 1A)
- Nieuwe teensloot
- Talud aanvulling
- Steunberm
- Bloemrijke zone
- Verhogen rijbaan asfalt - aanleg hoogte (0.52)
- Verhogen rijbaan bestrating - aanleg hoogte (0.57)
- Nieuwe stalen damwand
- Nieuwe beschoeiing/palenrij
- Aanpassen hekwerk
- Bestaande damwand
- Bestaande grondkering
- Nieuwe duiker
- Te dempen water
- Aanpassen inrit (asfalt)
- Aanpassen inrit (bestrating)
- Aanpassen inrit (halfverharding)
- Stortstenen
- Beschoeiing / palenrij t.p.v kop watergang
- Zoekgebied Compensatie verwijderd groeigebied (KRW)

WIJZ. A

WIJZ. A

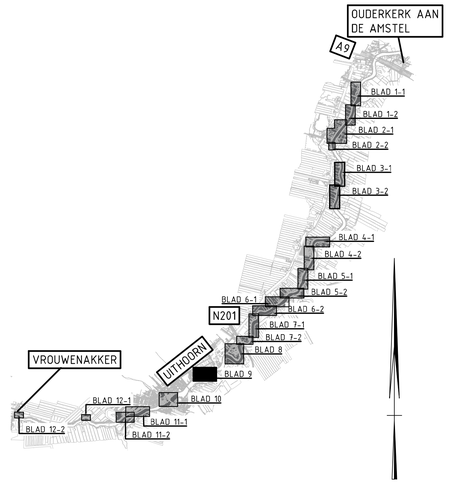

	Wijzigingen t.o.v. ontwerp dijkverbeteringsplan:	Aangepast door:
A	Ontwerphoogte aangepast naar aanleghoogte in legenda	M. Veldsema
B	Boothelling en terras aanpassen met behoud van rolstoeltoegankelijkheid	M. Veldsema
C	Wegontwerp bij situatie 4a, 4b en 7 aangepast op basis van ontwerp gemeente Uithoorn	M. Veldsema

Getekend:	Gecontroleerd:	Projectleider:	Datum:	Status:	
T.Bruinooge	W. Tromp	N. van den Berg	16-05-2023	**DEFINITIEF**	
Opdrachtgever:	Projectnummer:	Besteknr.	Formaat:	Schaal:	Tekeningnr.	bladnr.
Watersystemen	01.2042/100		A1_594x1050	1:500 / 1:100	**301**	**9**

Locatie: Amsteldijk te Uithoorn en Amstelveen
Project: 01.2042 - Dijkverbetering Amsteldijk West
Onderwerp: Toekomstige situatie
Soort tek.: Plantekening

Sector TOP
Techniek/Civiele Techniek & Bouwkunde
Korte Ouderkerkerdijk 7
1096 AC Amsterdam
tel. 0900-9394

waterschap amstel gooi en vecht
gemeente amsterdam

© 4-2023

PROFIEL A151-2360
schaal 1 : 100



Situatie Blad 10
Schaal 1500

PROFIEL A152-80
schaal 1 : 100


PROFIEL A152-140
schaal 1 : 100

Legenda:

- Bestaande situatie & maaiveldhoogte
- Kadastrale grenzen
- Gemeente grenzen
- Referentiekruin lijn & Meltrering
- Bestaand water
- Bestaande panden
- Bestaande bomen
- Te kappen boom
- Nieuwe bomen (Knotwilgen)
- Nieuwe boom, soort n.t.b.
- Dijkvakscheiding
- Situatie 1A — Begin/ einde dijkvakverbetering
- Nieuwe teensloot
- Talud aanvulling
- Steunberm
- Bloemrijke zone
- Verhogen rijbaan asfalt - aanleg hoogte
- Verhogen rijbaan bestrating - aanleg hoogte
- Nieuwe stalen damwand
- Nieuwe beschoeiing/palenrij
- Aanpassen hekwerk
- Bestaande damwand
- Bestaande grondkering
- Nieuwe duiker
- Te dempen water
- Aanpassen inrit (asfalt)
- Aanpassen inrit (bestrating)
- Aanpassen inrit (halfverharding)
- Stortstenen
- Beschoeiing / palenrij t.p.v kop watergang
- Zoekgebied Compensatie verwijderd groeigebied (KRW)

WIJZ. A

WIJZ. A

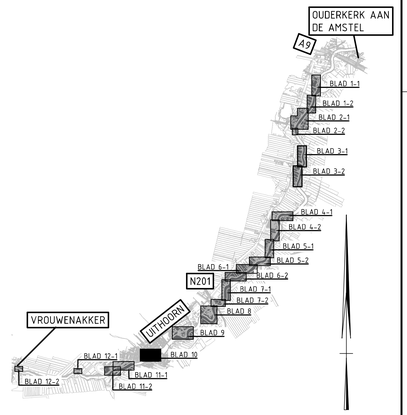

	Wijzigingen t.o.v. ontwerp dijkverbeteringsplan:	Aangepast door:
A	Ontwerphoogte aangepast naar aanleghoogte in legenda	M. Veldsema
B	Boothelling en terras aanpassen met behoud van rolstoeltoegankelijkheid	M. Veldsema
C	Wegontwerp bij situatie 4a, 4b en 7 aangepast op basis van ontwerp gemeente Uithoorn	M. Veldsema

Getekend:	Gecontroleerd:	Projectleider:	Datum:	Status:
T.Bruinooge	W. Tromp	N. van den Berg	16-05-2023	DEFINITIEF
Opdrachtgever:	Projectnummer:	Bestekkr:	Formaat:	Schaal:	Tekeningnr:	bladnr:
Watersystemen	01.2042/100		A1_594x1189	1:500 / 1:100	301	10


Locatie: Amsteldijk te Uithoorn en Amstelveen
Project: 01.2042 - Dijkverbetering Amsteldijk West
Onderwerp: Toekomstige situatie
Soort tek.: Plantekening


Sector TOP
Techniek/Civiele Techniek & Bouwkunde

Korte Ouderkerkerdijk 7
1096 AC Amsterdam
tel. 0900-9394

waterschap amstel gooi en vecht
gemeente amsterdam


C:\Users\NLMRAE\ACCDocs\Waternet\01.2042 DVB Amsteldijk West\Amsteldijk West\Work in progress\WIP Sweco\WZ2 Tekeningen\Plantekeningen-overzichtstekeningen_corridors.dwg

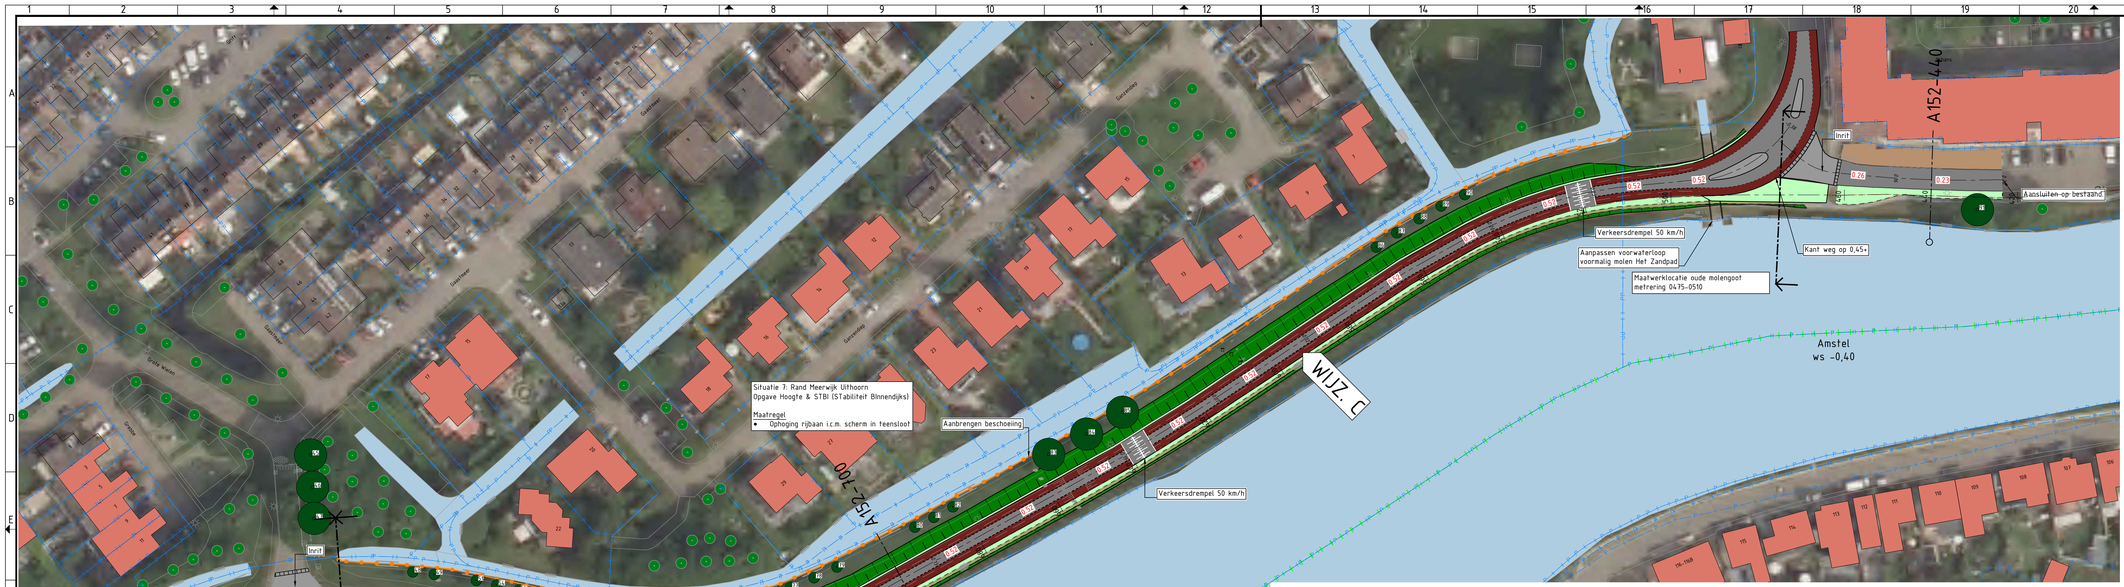

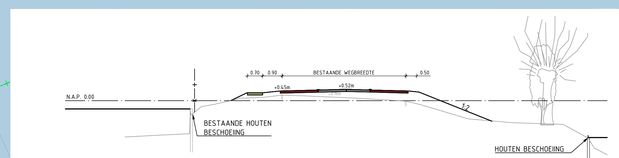

PROFIEL A152-700
schaal 1 : 100


PROFIEL A152-1060
schaal 1 : 100

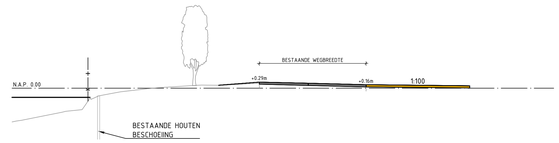

PROFIEL A152-440
schaal 1 : 100

Legenda:

- Bestaande situatie & maaiveldhoogte
- Kadastrale grenzen
- Gemeente grenzen
- Referentiekruin lijn & Metrering
- Bestaand water
- Bestaande panden
- Bestaande bomen
- Te kappen boom
- Nieuwe bomen (Knotwilgen)
- Nieuwe boom, soort n.t.b.
- Dijkvakscheiding
- Begin/ einde dijkvakverbetering
- Nieuwe teensloot
- Talud aanvulling
- Steunberm
- Bloemrijke zone
- Verhogen rijbaan asfalt - aanleg hoogte
- Verhogen rijbaan bestrating - aanleg hoogte
- Nieuwe stalen damwand
- Nieuwe beschoeiing/palenrij
- Aanpassen hekwerk
- Bestaande damwand
- Bestaande grondkering
- Nieuwe duiker
- Te dempen water
- Aanpassen inrit (asfalt)
- Aanpassen inrit (bestrating)
- Aanpassen inrit (halfverharding)
- Stortstenen
- Beschoeiing / palenrij t.p.v kop watergang
- Zoekgebied Compensatie verwijderd groeigebied (KRW)

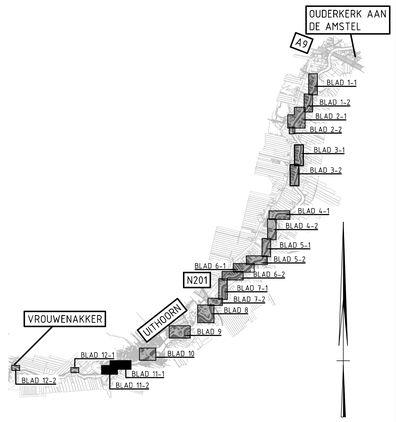

	Wijzigingen t.o.v. ontwerp dijkverbeteringsplan:	Aangepast door:
A	Ontwerphoogte aangepast naar aanleghoogte in legenda	M. Veldsema
B	Boothelling en terras aanpassen met behoud van rolstoeltoegankelijkheid	M. Veldsema
C	Wegontwerp bij situatie 4a, 4b en 7 aangepast op basis van ontwerp gemeente Uithoorn	M. Veldsema

Getekend:	Gecontroleerd:	Projectleider:	Datum:	Status:
T.Bruinooge	W. Tromp	N. van den Berg	16-05-2023	DEFINITIEF

Opdrachtgever:	Projectnummer:	Bestekno:	Formaat:	Schaal:	Tekeningnr:	bladnr:
Watersystemen	01.2042/100		A0	1:500 / 1:100	301	11


Locatie: Amsteldijk te Uithoorn en Amstelveen
Project: 01.2042 - Dijkverbetering Amsteldijk West
Onderwerp: Toekomstige situatie
Soort tek.: Plantekening


Sector TOP
Techniek/Civiele Techniek & Bouwkunde

Korte Ouderkerkerdijk 7
1096 AC Amsterdam
tel: 0900-9394


waternet
waterschap amstel gooi en vecht
gemeente amsterdam

C:\Users\NLMRAACAD\Local\Waternet\01.2042 DVB Amsteldijk West\Amsteldijk West\Work in 22 west\WIP Swecon\22 Tekeningen\P\Tekeningen-overzicht\tekeningen_overzicht.dwg

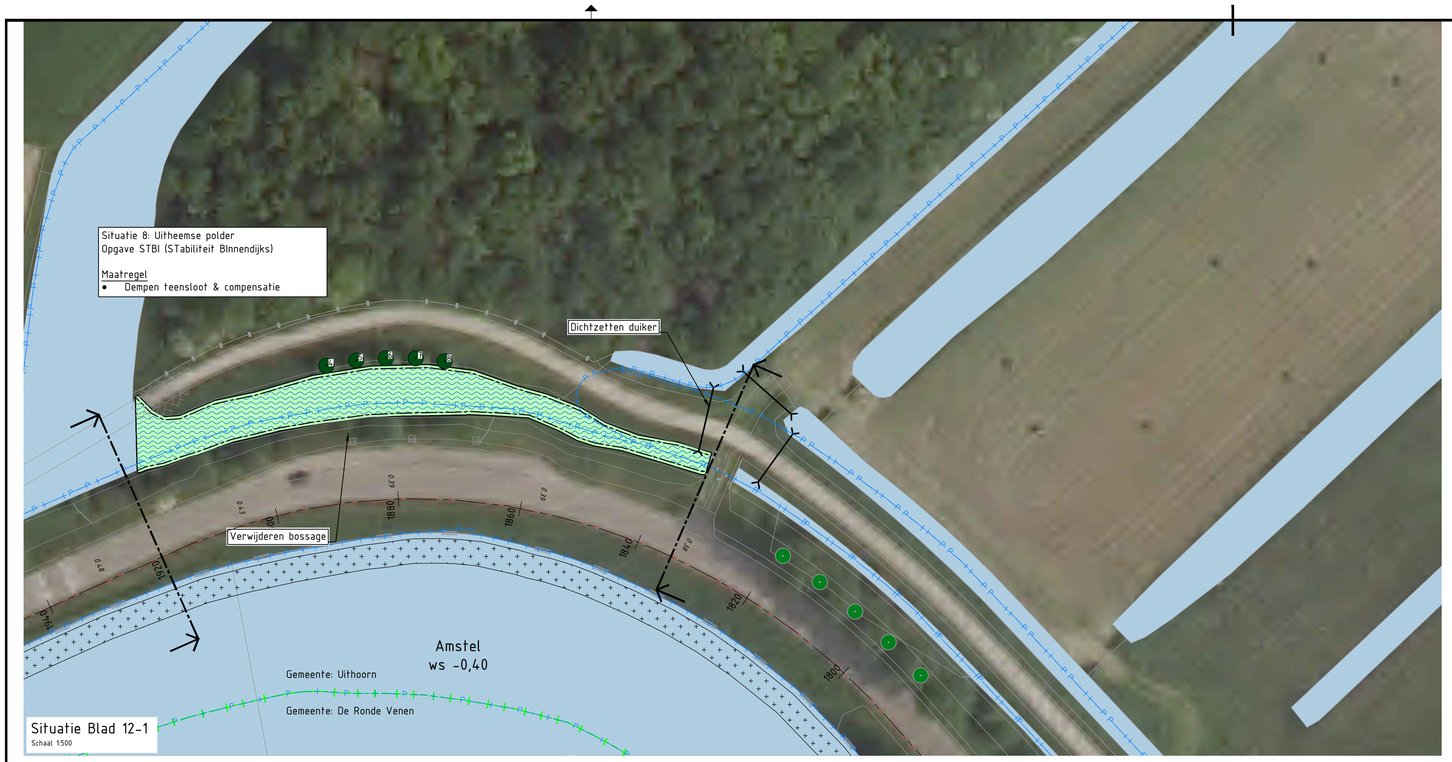

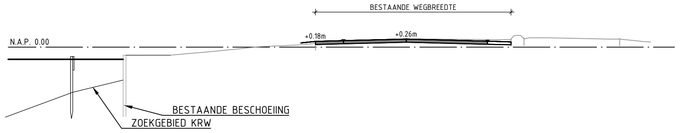

PROFIEL A152-3320
schaal 1 : 100

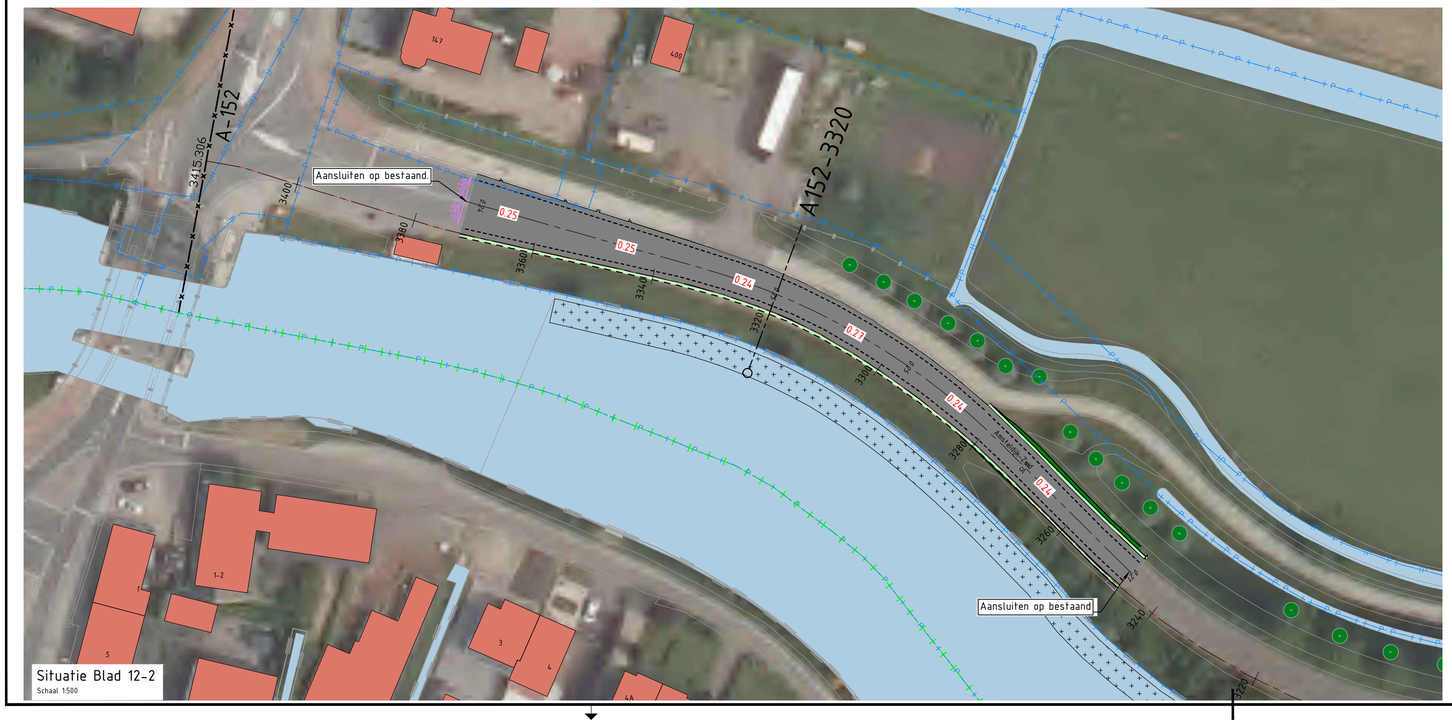


Legenda:

- Bestaande situatie & maaiveldhoogte
- Kadastrale grenzen
- Gemeente grenzen
- Referentiekruin lijn & Metrering
- Bestaand water
- Bestaande panden
- Bestaande bomen
- Te kappen boom
- Nieuwe bomen (Knotwilgen)
- Nieuwe boom, soort n.t.b.
- Dijkvakscheiding
- Begin/ einde dijkvakverbetering
- Nieuwe teensloot
- Talud aanvulling
- Steunberm
- Bloemrijke zone
- Verhogen rijbaan asfalt - aanleg hoogte
- Verhogen rijbaan bestrating - aanleg hoogte
- Nieuwe stalen damwand
- Nieuwe beschoeiing/palenrij
- Aanpassen hekwerk
- Bestaande damwand
- Bestaande grondkering
- Nieuwe duiker
- Te dempen water
- Aanpassen inrit (asfalt)
- Aanpassen inrit (bestrating)
- Aanpassen inrit (halfverharding)
- Stortstenen
- Beschoeiing / palenrij t.p.v kop watergang
- Zoekgebied Compensatie verwijderd groeigebied (KRW)

WIJZ. A

WIJZ. A

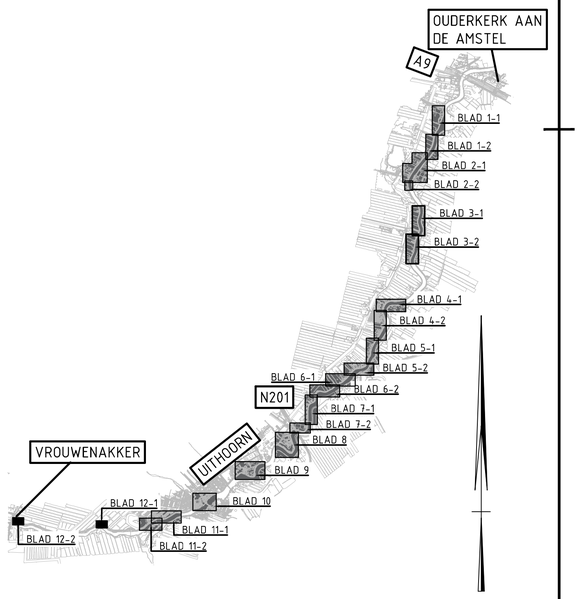

	Wijzigingen t.o.v. ontwerp dijkverbeteringsplan:	Aangepast door:
A	Ontwerphoogte aangepast naar aanleghoogte in legenda	M. Veldsema
B	Boothelling en terras aanpassen met behoud van rolstoeltoegankelijkheid	M. Veldsema
C	Wegontwerp bij situatie 4a, 4b en 7 aangepast op basis van ontwerp gemeente Uithoorn	M. Veldsema

Getekend:	Gecontroleerd:	Projectleider:	Datum:	Status:
T.Bruinooge	W.Tromp	N. van den Berg	16-05-2023	**DEFINITIEF**

Opdrachtgever:	Projectnummer:	Besteknr.	Formaat:	Schaal:	Tekeningnr.	bladnr.
Watersystemen	01.2042/100		A0	1:500 / 1:100	**301**	**12**

Locatie: Amsteldijk te Uithoorn en Amstelveen
Project: 01.2042 - Dijkverbetering Amsteldijk West
Onderwerp: Toekomstige situatie
Soort tek.: Plantekening

Sector TOP
Techniek/Civiele Techniek & Bouwkunde

Korte Ouderkerkerdijk 7
1096 AC Amsterdam
tel. 0900-9394

waternet
waterschap amstel gooi en vecht
gemeente amsterdam

5-4-2023

C:\Users\NLMRAE\ACCDocs\Waternet\01.2042 DVB Amsteldijk West\Amsteldijk West\Work in progress\WIP Sweco\W22 Tekeningen\Plantekeningen-overzichtstekeningen_corridors.dwg