



Rechterzijgevel

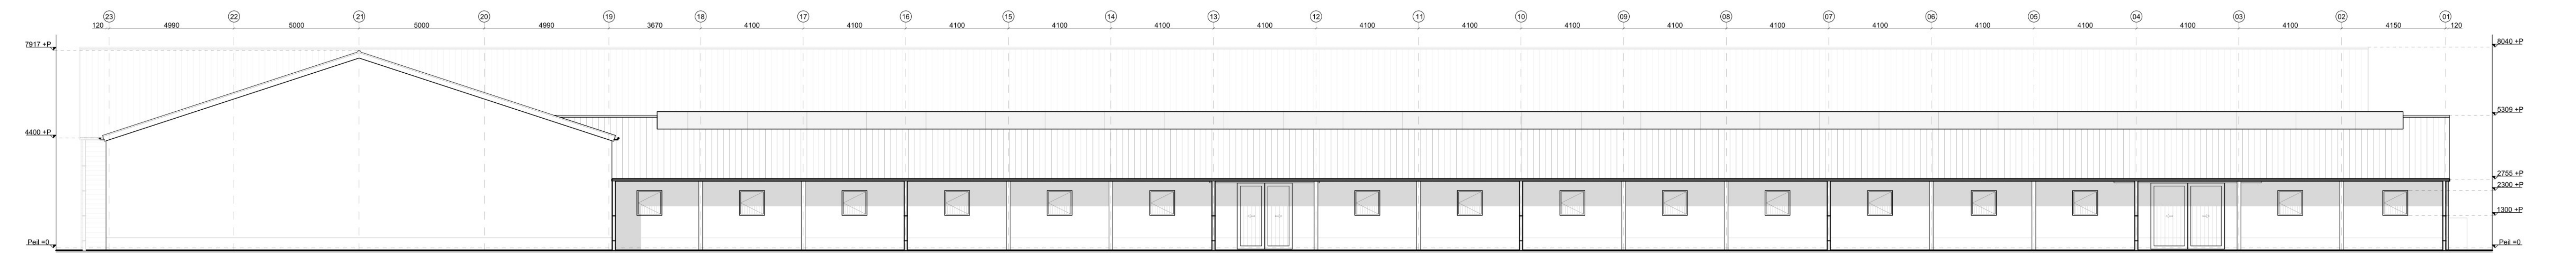

Linkerzijgevel



Voorgevel

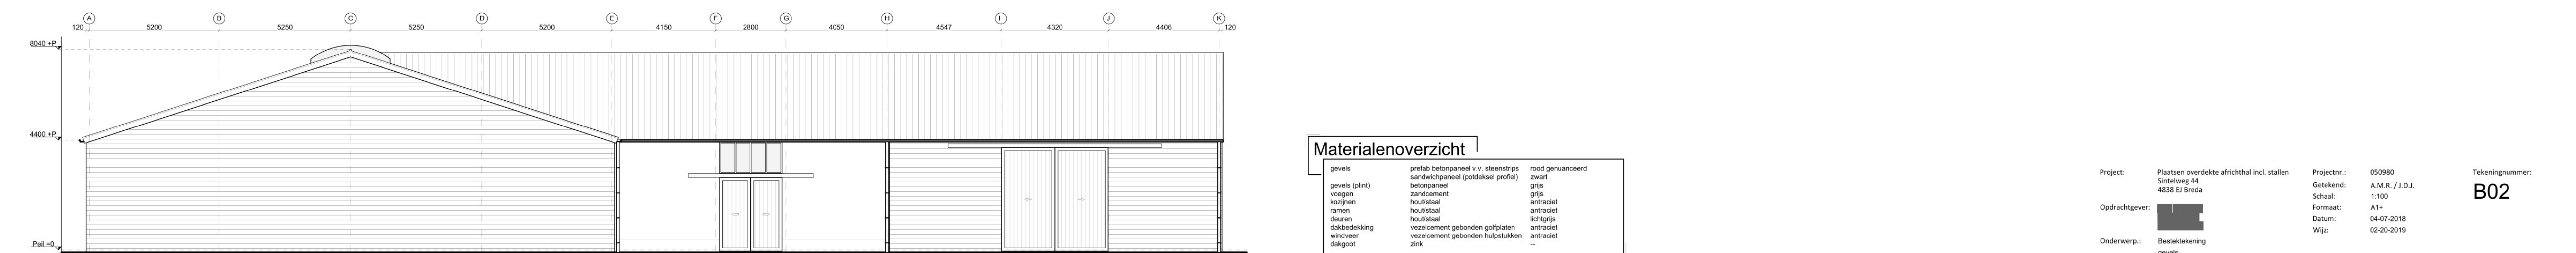

Achtergevel

 Gemeente Breda
Z2022-006225

V en L

Materialenoverzicht

gevels	prefab betonpaneel v.v. steenstrips	rood geventueerd
gevels (plint)	sandwichpaneel (potdeksel profiel)	zwart
voegen	betonpaneel	grjs
kozijnen	zandcement	grjs
ramen	hout/staal	antraciet
deuren	hout/staal	antraciet
dakbedekking	hout/staal	lichtgrjs
windveer	vezelcement gebonden golfplaten	antraciet
dakgoot	vezelcement gebonden hulpstukken	antraciet
	zink	...

Project: Plaatsen overdekte africhthal incl. stallen
Sintellweg 44
4838 EJ Breda

Opdrachtgever: 

Onderwerp.: Bestektekening
gevels

Projectnr.: 050980
Getekend: A.M.R. / J.D.J.
Schaa: 1:100
Formaat: A1+
Datum: 04-07-2018
Wijz: 02-20-2019

Tekeningnummer:
B02

Architecten Buro
Schoenmakers

www.schoenmakersarchitectuur.nl

4885 KEI
Tel: 076-5990340
info@schoenmakers-ontwerp.nl
arch. registratienr: 1.061201.020