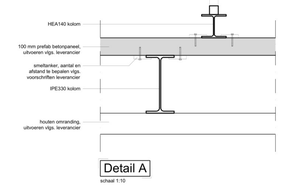

Detail A

schaal 1:10

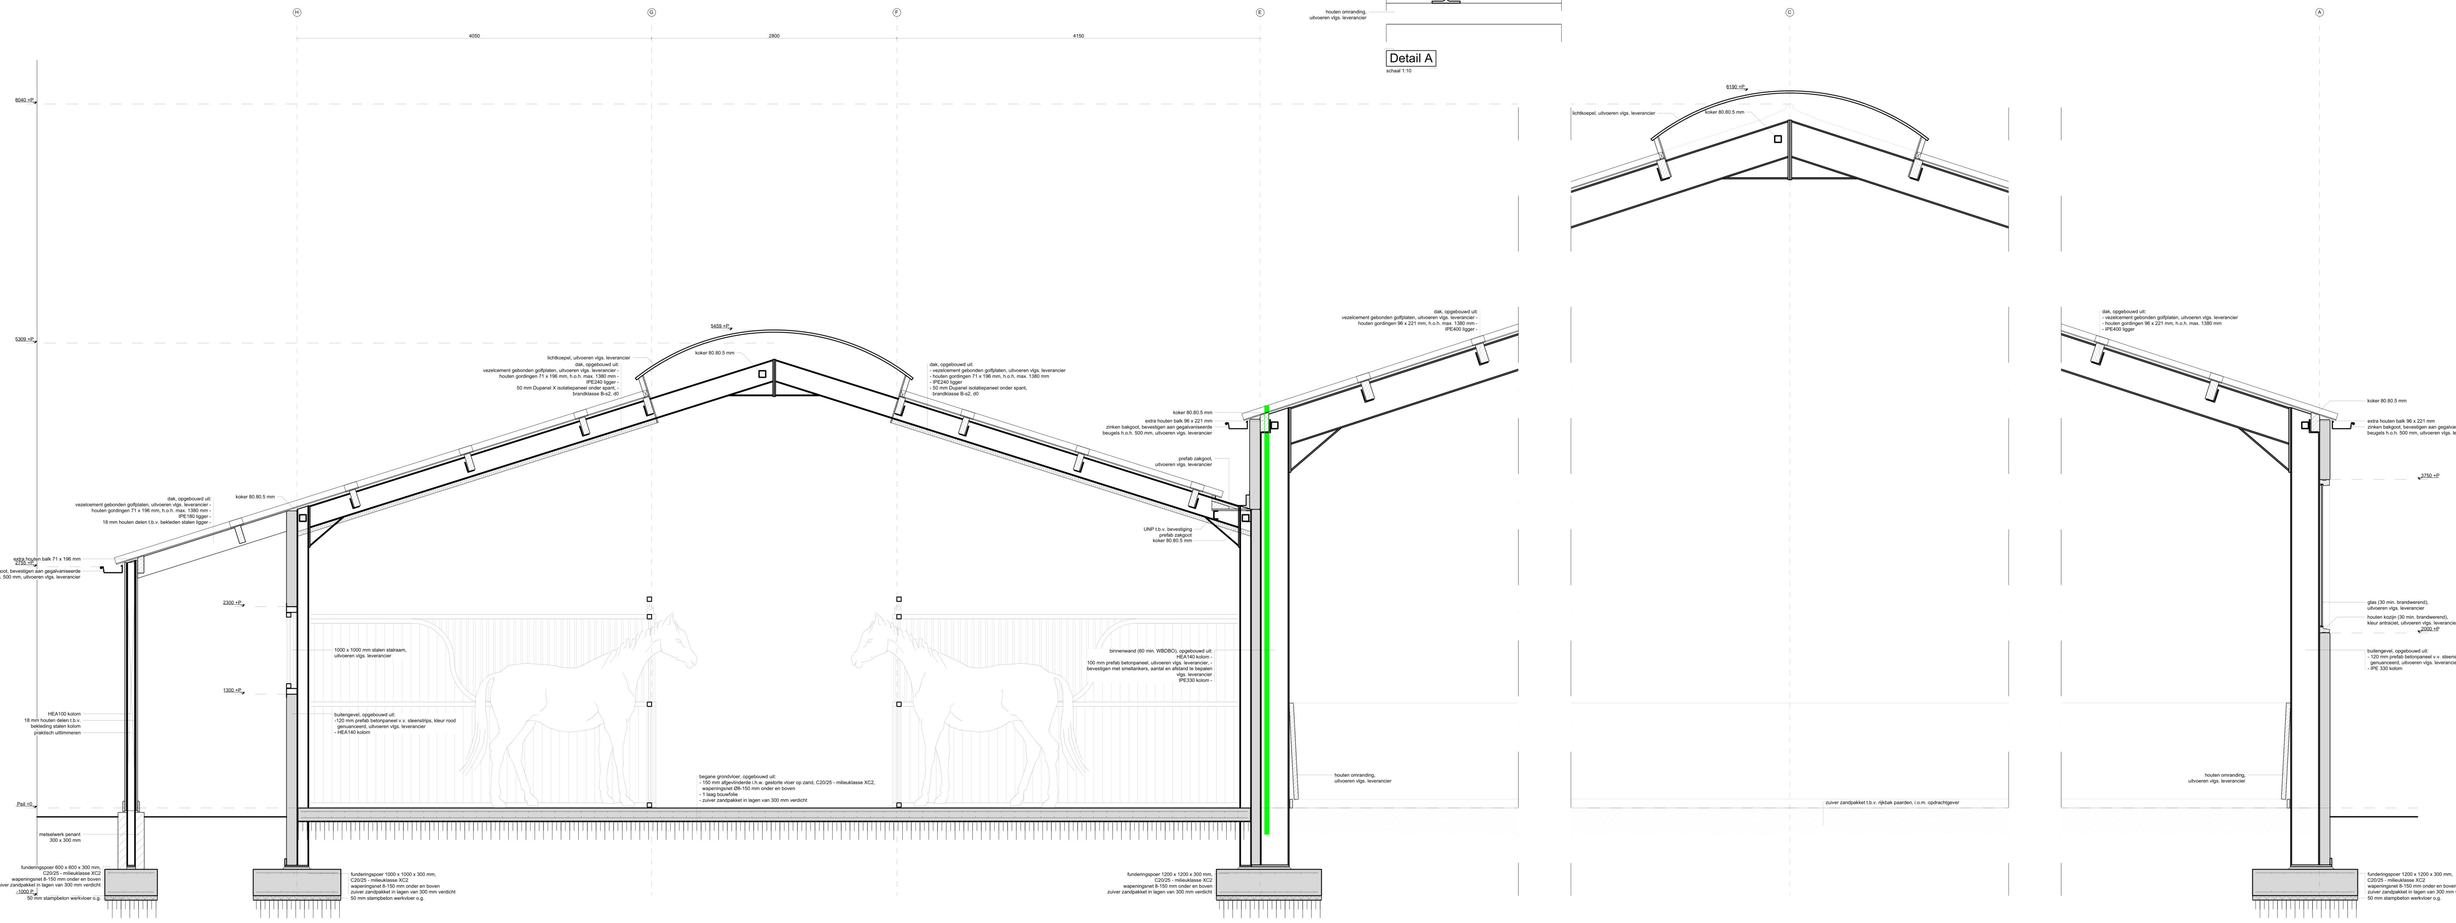

Doorsnede B-B

Gemeente Breda

Z2022-006225

V en L

Project:	Plaatsen overdekte afrijhthal incl. stallen Sintelweg 44 4838 EJ Breda	Projectnr.:	050980
		Getekend:	A.M.B. / J.D.J.
Opdrachtgever:	[redacted]	Schaal:	1:10 - 1:20
		Formaat:	A0++
Onderwerp.:	Besteltekening doorsnede B-B & detail A	Datum:	04-07-2018
		Wijz:	30-01-2019 20-02-2019

Tekeningnummer: B06

Architecten Buro Schoenmakers
www.schoenmakersarchitectuur.nl
[redacted]
6883 XP
tel: 076-5950340
info@schoenmakers-oorkamp.nl
arch. registratienr: 1.061.201.839

Alle constructies in overeenstemming met de constructieberekeningen van de constructeur / Alle materialen met dezelfderfunctie kleurtot de kennisgeving voorlegger aan opdrachtgever / Alle maten in het werk te controleren
Bij zijn met verantwoordelijk voor maatvoeringsfiten en of onthoudende onderdelen welke de focus completeren / Wijzigingen voorbehouden / Aan deze tekening kunnen geen rechten worden ontleend