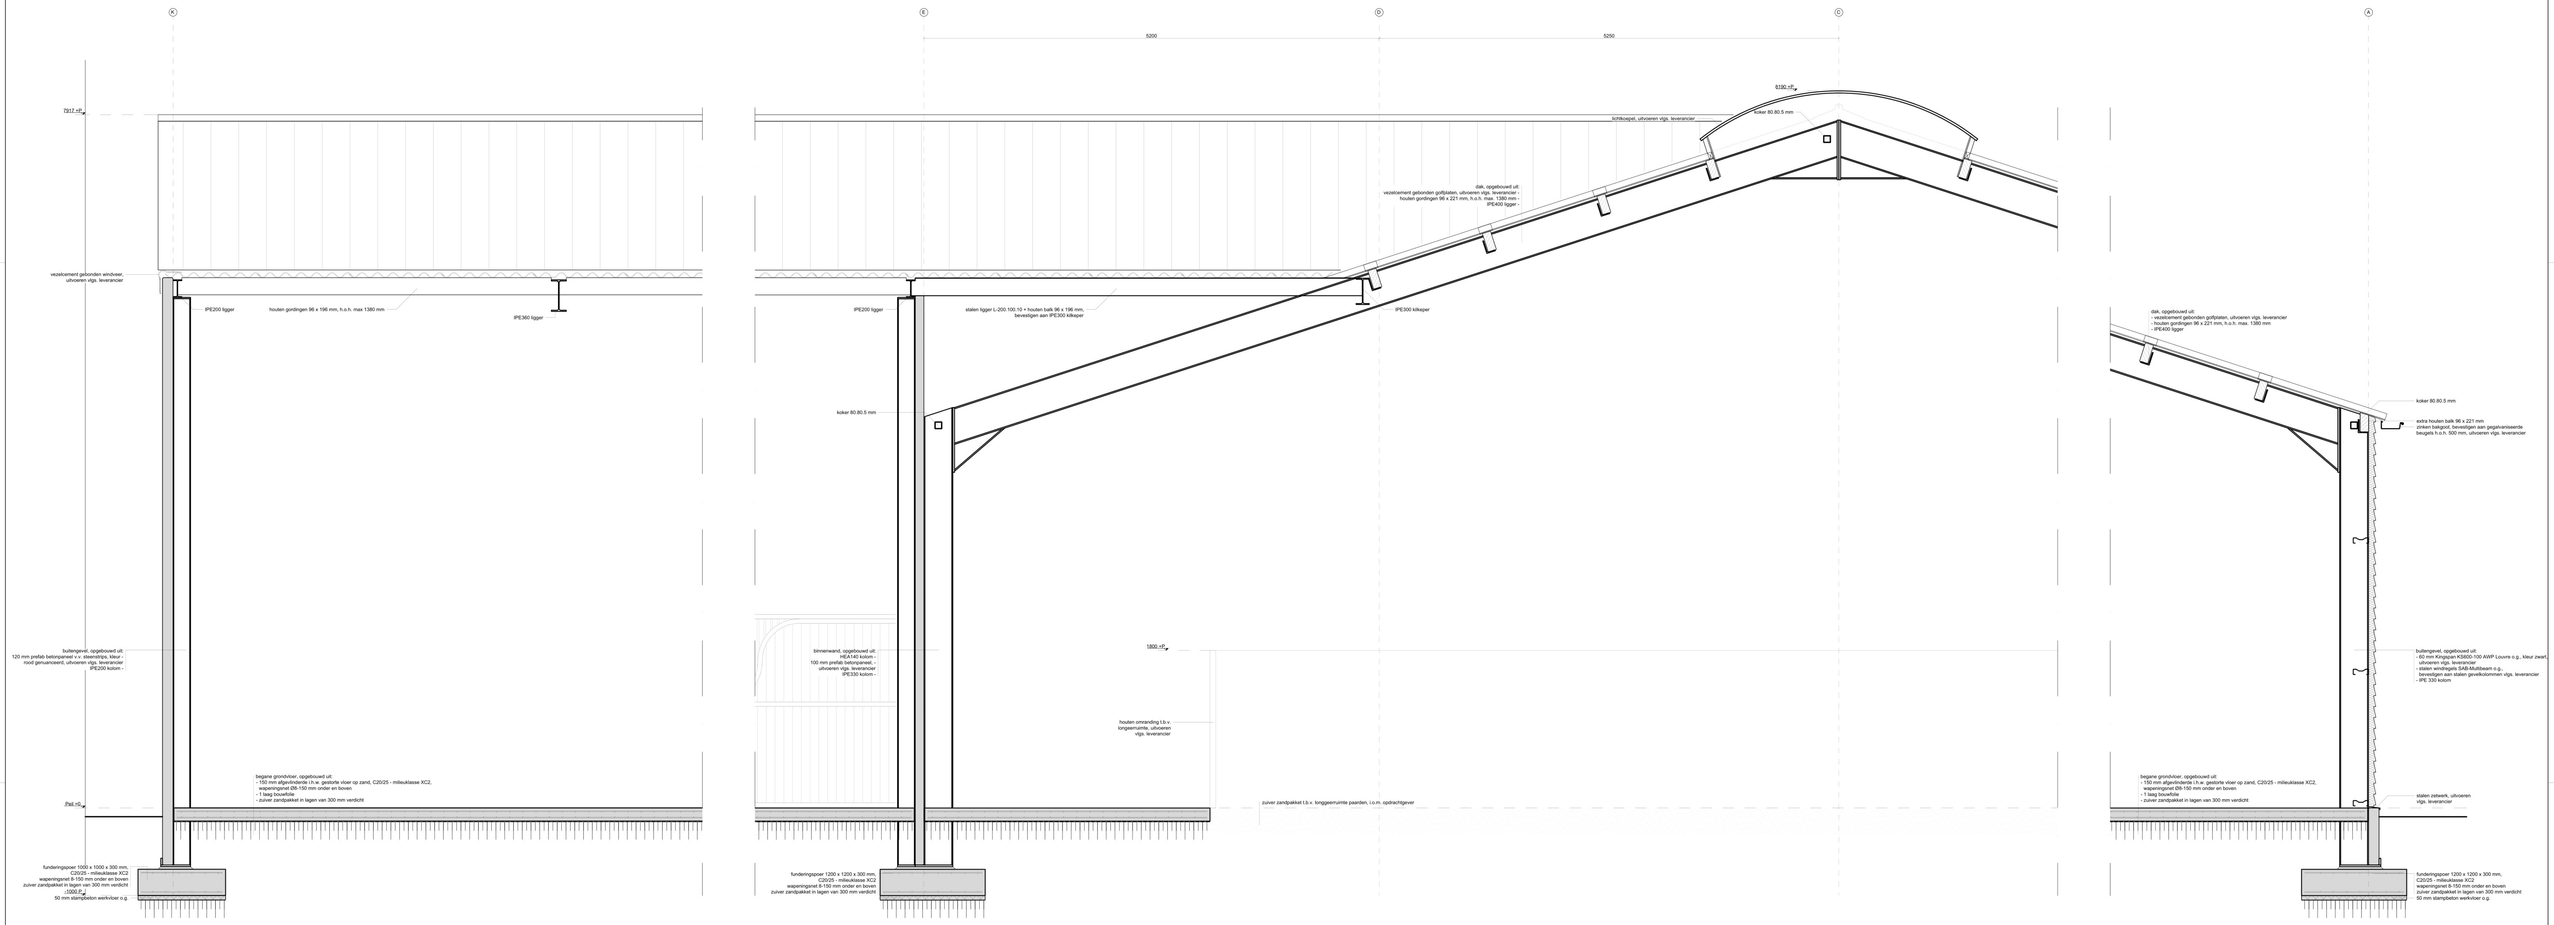

Doorsnede C-C

Gemeente Breda

Z2022-006225

V en L

Project:	Plaatsen overdekte africtrithal incl. stallen [redacted]	Projectnr.:	050880	Tekeningnummer:	B07
		Getekend:	A.M.R. / J.D.J.		
		Schaal:	1:20		
Opdrachtgever:	[redacted]	Formaat:	A0++		
		Datum:	04-07-2018		
		Wijz:	20-02-2019		
Onderwerp.:	Bestektekening doorsnede C-C				

Architecten Buro
Schoenmakers
www.schoenmakersarchitectuur.nl
Minnelingenbrugstraat 6a
4803 XP Achtmaal
Tel: 076-5990340
info@schoenmakers-online.nl
arch. registratienr: 1.261.161.020

Alle constructies in overeenstemming met de constructiebeschietingen van de constructeur / Alle materialen met destelefficiënte kleuren ter kennismeting voorliggen aan opdrachtgever / Alle maten in hat werk te controleren
Bij zijn niet verwerkwaardig voor maatvoeringen en of ontbrekende onderdelen welke de kosse completeren / Bijgevolgen voortbehouden / Aan deze tekening kunnen geen rechten worden ontleend