




1:500

Situatietekening - Milieu

SIT




Luchtfoto

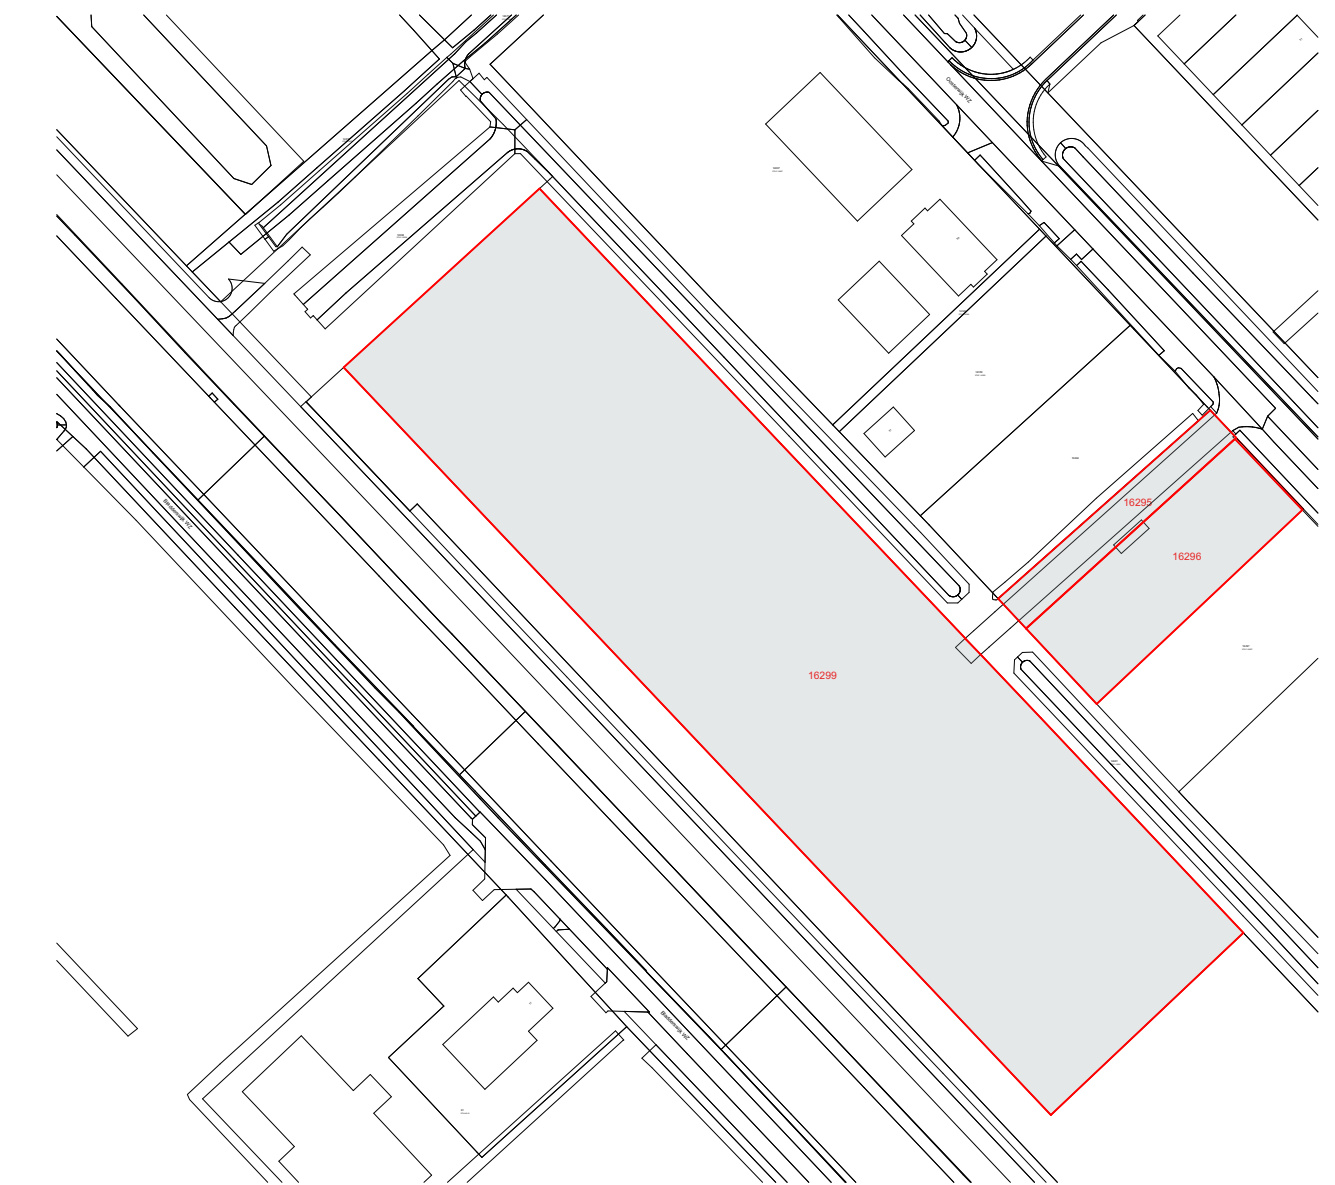

Kadastrale situatie

1:2000

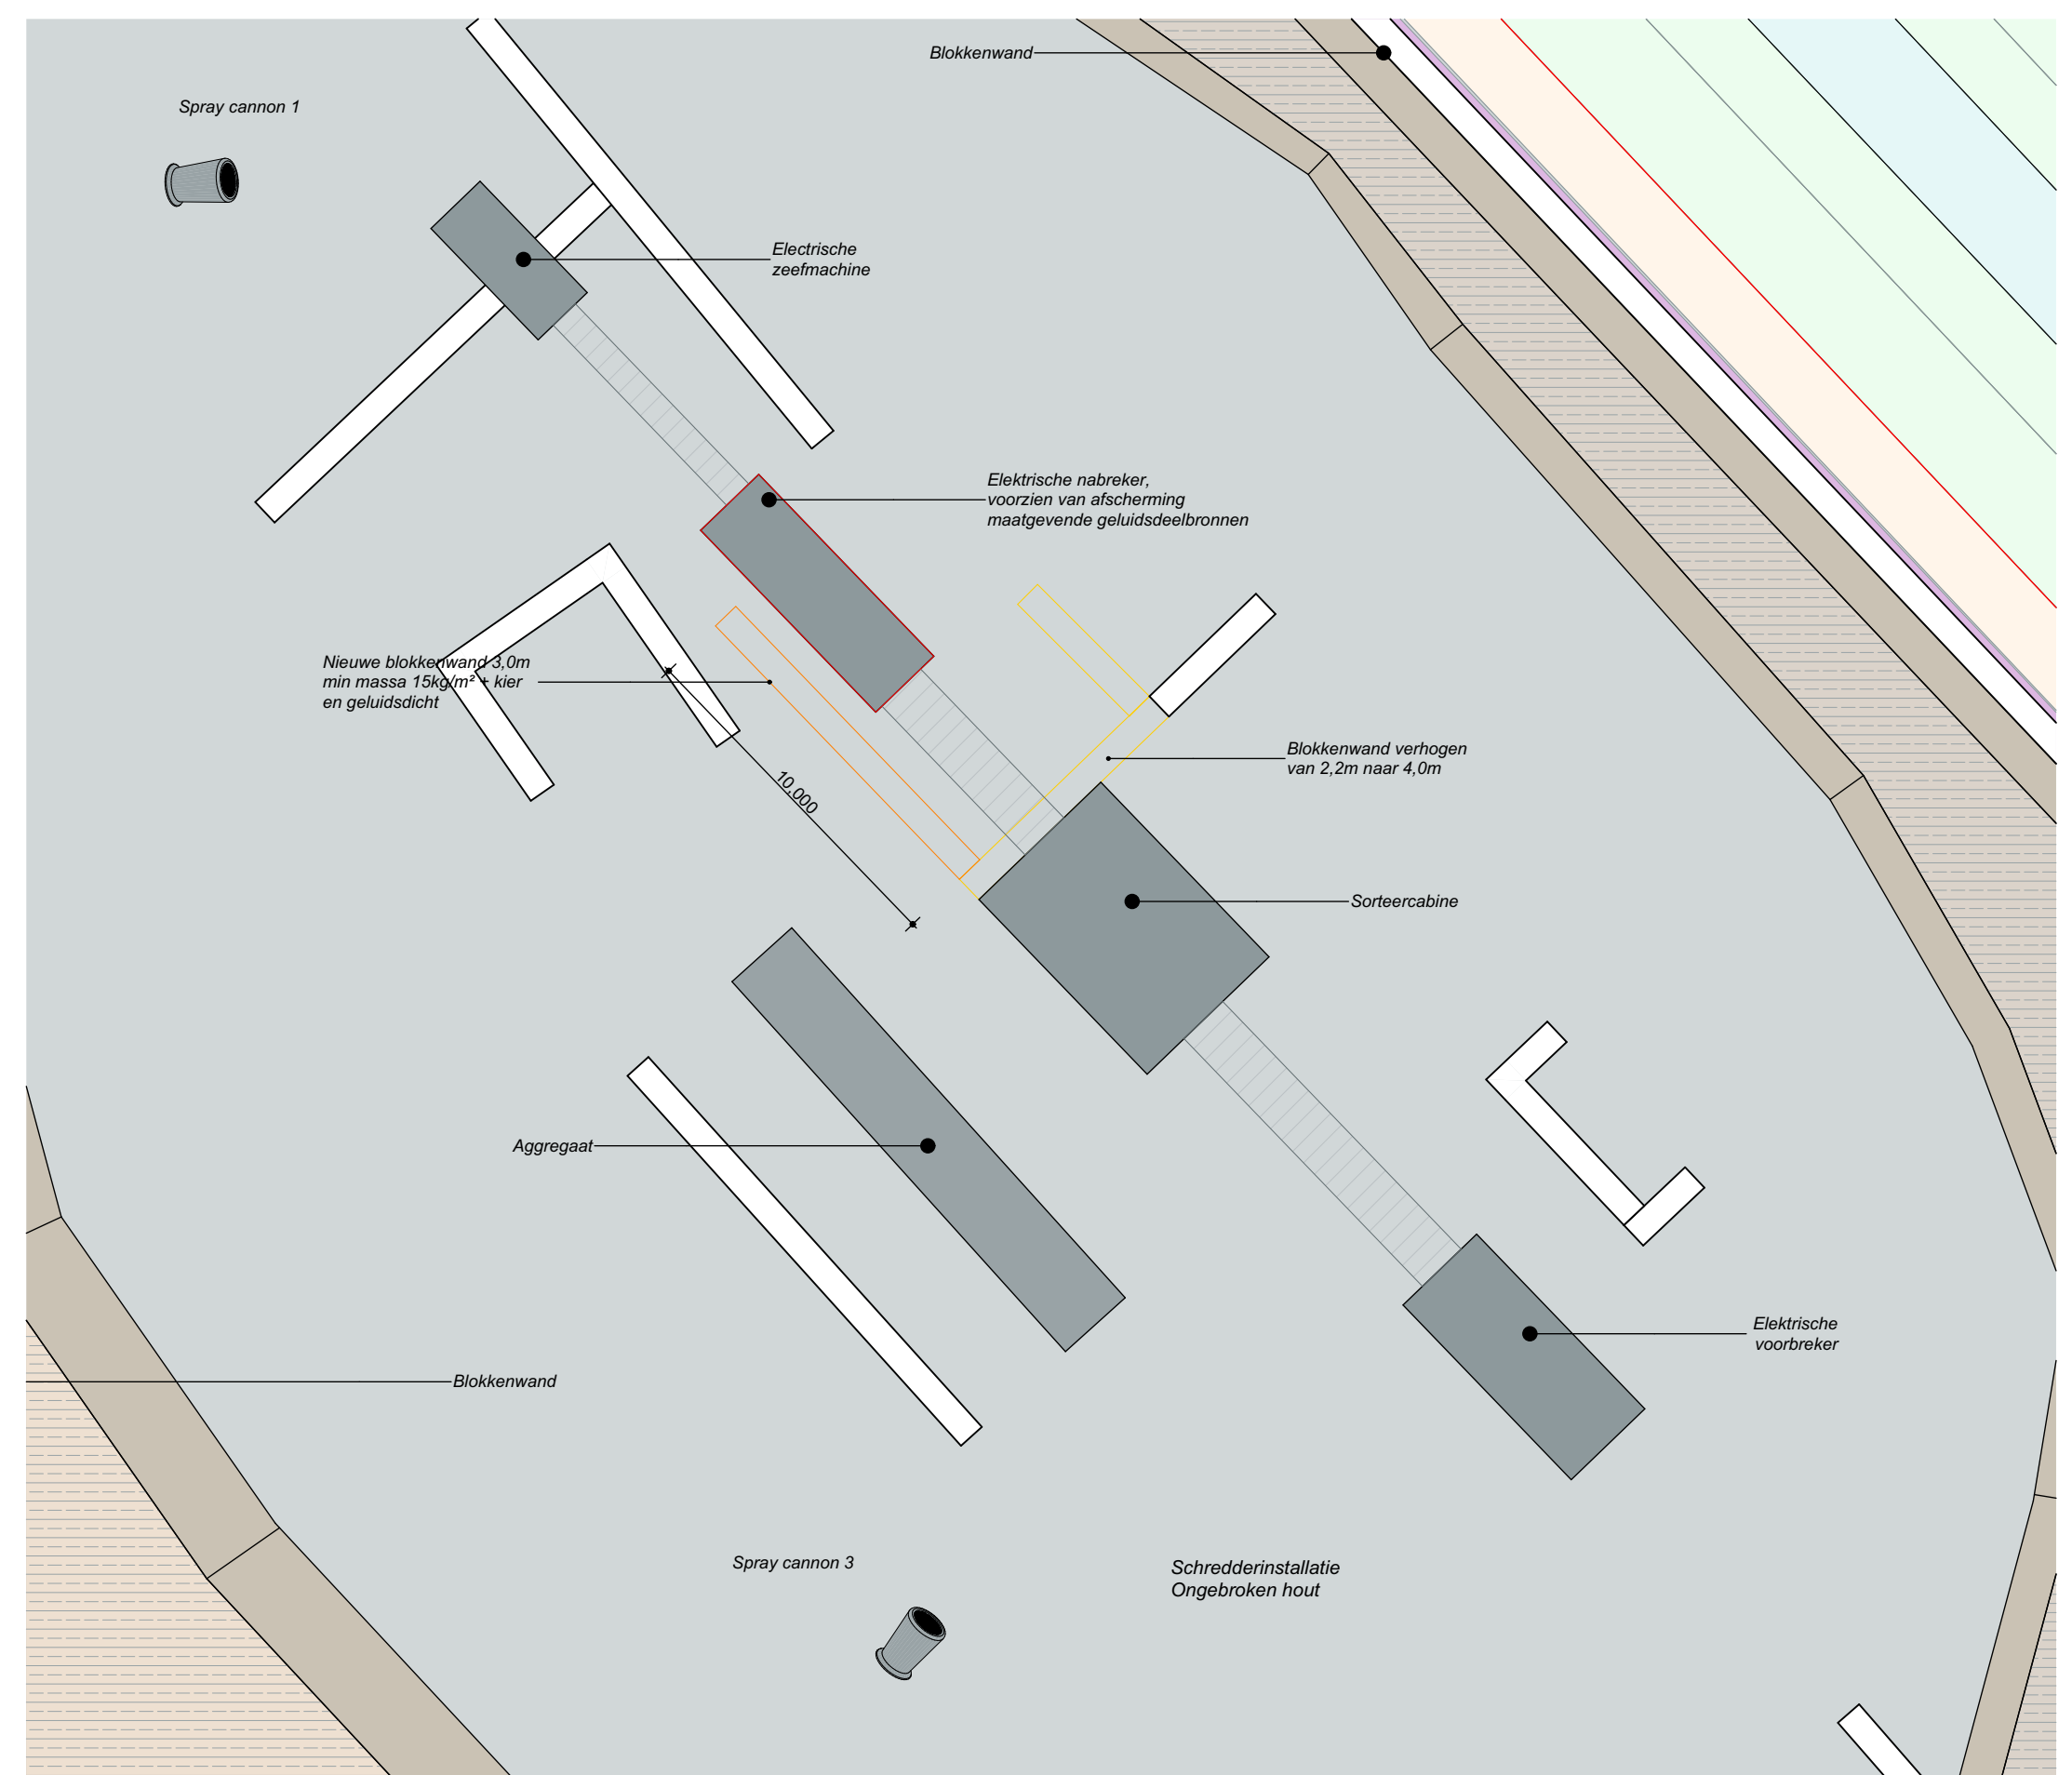

SIT

Situatie 1:200

1:200

Kadastrale informatie

Kadastrale gemeente Emmen
 Sectie F
 Perceel 16296



Referentie algemeen

- Milieutoetsing:** Alle maatvoeringen in het werk, en op tekening, te controleren en nader af te stemmen door alle uitvoerders. De afmetingen van de eventuele bestaande gebouwoverdelen zijn zo waarheidsgetrouw mogelijk vastgelegd. De maten zijn overgenomen van de originele bouwtekeningen. De afmetingen van de diverse ruimten, wanden en wandopeningen zijn zo exact mogelijk opgenomen en/of aangegeven op tekening. Theoretisch ontwerp biedt geen garantie op praktisch resultaat, enige afwijkingen blijven mogelijk. De verantwoordelijkheid ligt bij de uitvoerende partijen.
- Kopie:** Niets uit deze uitgave mag worden gereproduceerd door middel van boekdruk, fotootsiet, of welke andere methode of vorm dan ook, zonder schriftelijke toestemming van BBAW bouwmanagement-ontwerp-engineering.
- Onvolledigheden:** Samensteller(s) van dit dossier zijn zich volledig bewust van hun taak en zo betrouwbaar mogelijke algauw te verzorgen. Niettemin kunnen zij geen aansprakelijkheid aanvaarden voor onjuistheden en/of onvolledigheden die eventueel in dit dossier voorkomen.
- Exacte uitvoering:** Het geheel uitvoeren en opleveren conform alle geldende bouwregels, zoals o.a. woningwet, bouwbesluit, de voorschriften van de plaatselijke nutsbedrijven, plaatselijk geldende wetten & eisen en geldende NEN-normen. Alle installatie technische voorzieningen uit te voeren volgens bepalingen en voorschriften van de nutsbedrijven, betreffende gas, water, elektriciteit, CAI & telefonie. Voor overzicht technische installaties zie ook de tekeningen en omschrijving van de installateur.
- Leveranciers en fabrikanten dienen rekening te houden met voorzieningen voor bouwkundige onderdelen, zoals bijvoorbeeld sparringen, achterhout, bevestigingsdetails, etc.
- Alle exacte constructies in staal, hout, en/of gewapend beton, alsmede systeemconstructies uit te voeren volgens opgave constructeur.
- Exacte brandveiligheidsvoorzieningen volgens eventuele QuickScan brandveiligheid, alsmede de geldende voorschriften.
- Aansprakelijkheid:** BBAW is nimmer aansprakelijk voor werk, producten en/of diensten van derden. Aansprakelijkheid zal BBAW dan ook nadrukkelijk van de hand wijzen.
- Visuele illustratie:** Alle foto's, 3D illustraties en renderings zijn met de grootst mogelijke zorgvuldigheid opgezet. Desondanks kunnen deze incorrect en/of incompleet informatie bevatten. Aan de inhoud ervan kunnen dan ook geen rechten worden ontleend.

ID	Wijziging	Inhalen	Date
W-02	Wijziging situatietekening i.v.m. goed		

Project : Milieutekening bedrijfslocatie Oosterwijk westzijde Nieuw-Dordrecht

Opdrachtgever : Bontrup Vastgoed Ontwikkeling B.V. Heistraat 28 5445 AS Landhorst

Layoutnaam : Milieu overzicht
 Werknummer : 22-107
 Project fase : DO
 Layoutnummer : M-1
 Schaal : 1:2000, 1:1000, 1:500, 1:200

BBAW
 BOUWMANAGEMENT
 ONTWERP & ENGINEERING

Bezoekadres:
 MFA 'De Brinkhof'
 Brink 1
 9331 AA Norg

Postadres:
 Postbus 12
 9330 AA Norg
 Tel: 0592-614 673
 info@bbaw.nl