



Achtergevel

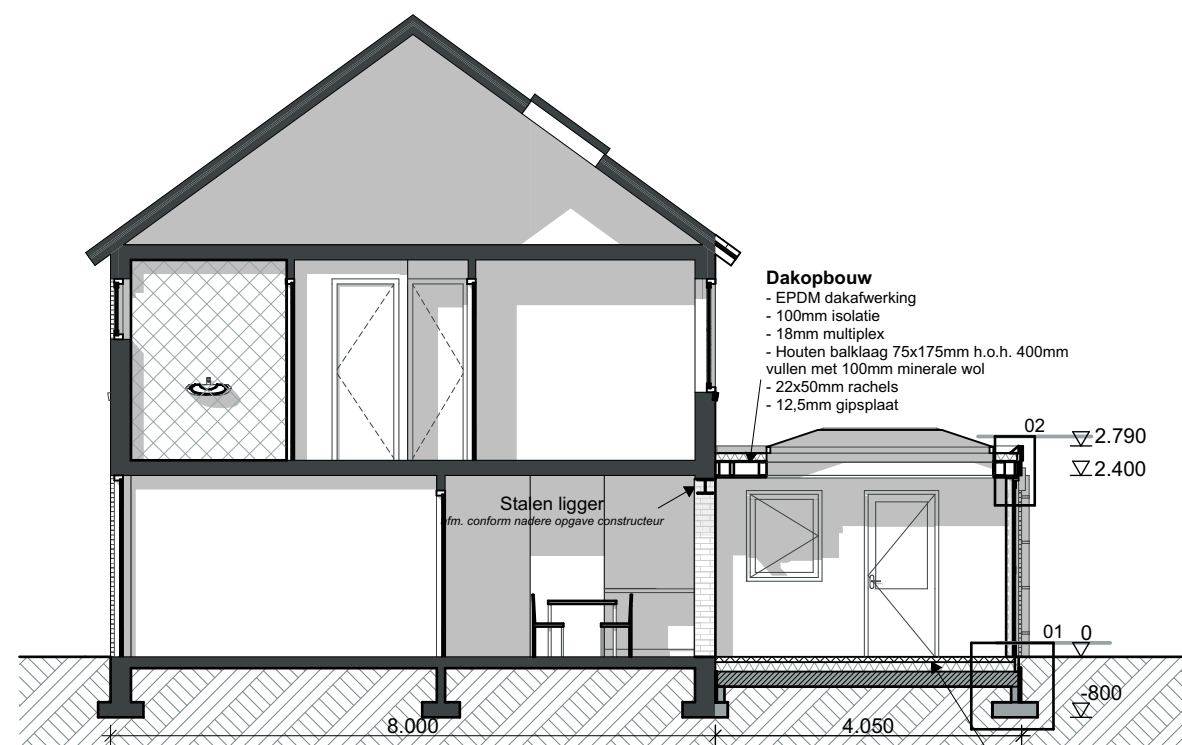


Doorsnede B-B

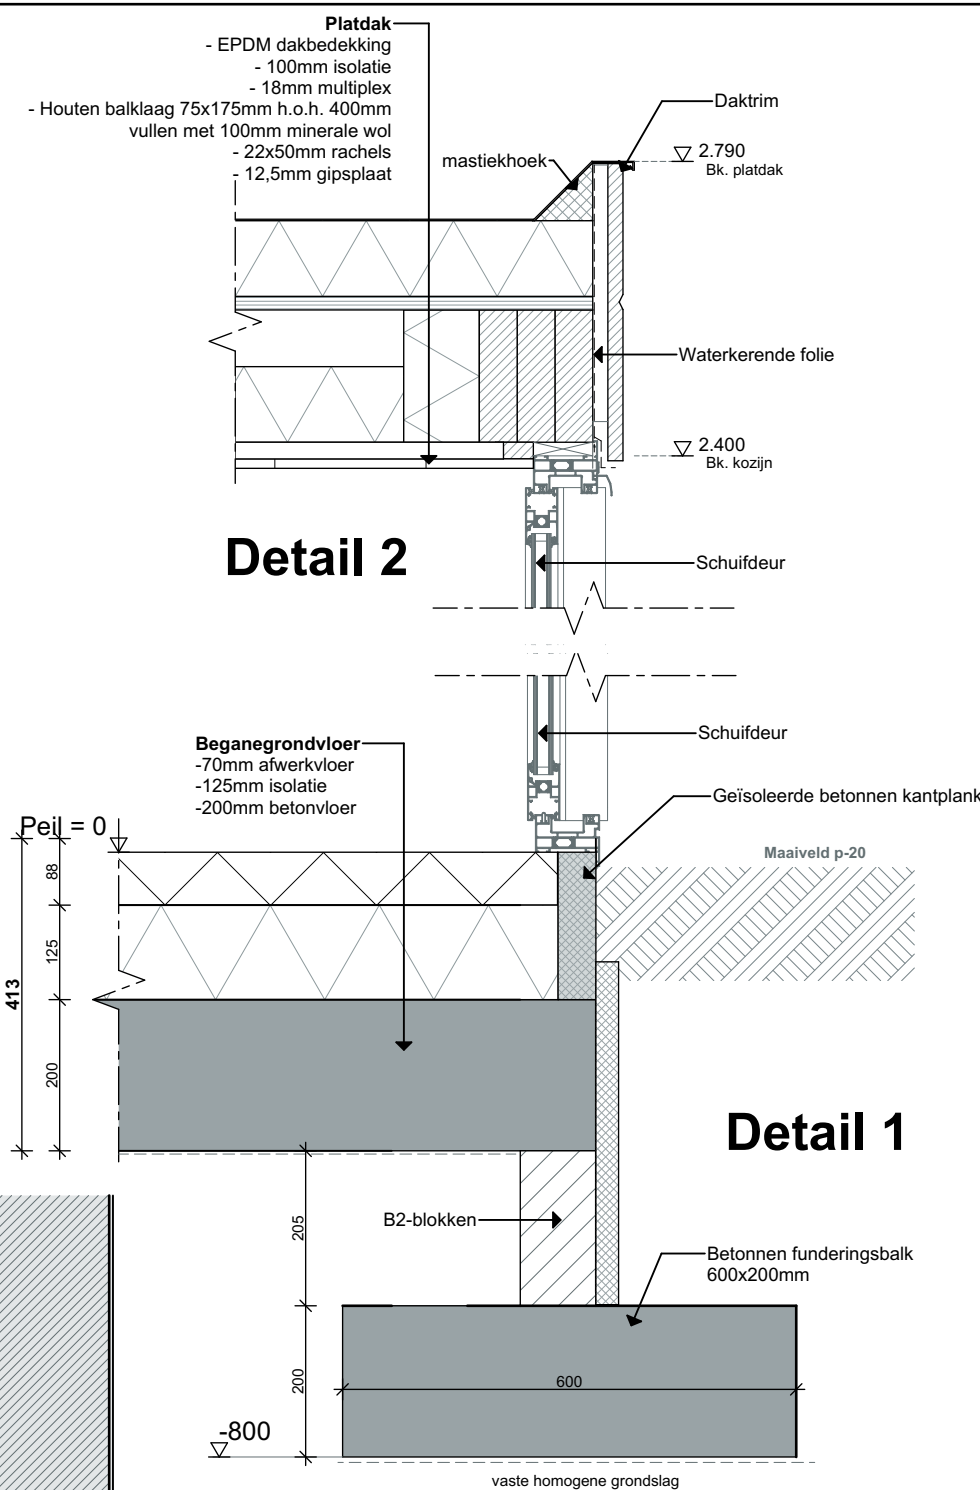


Detail 2


Detail 1

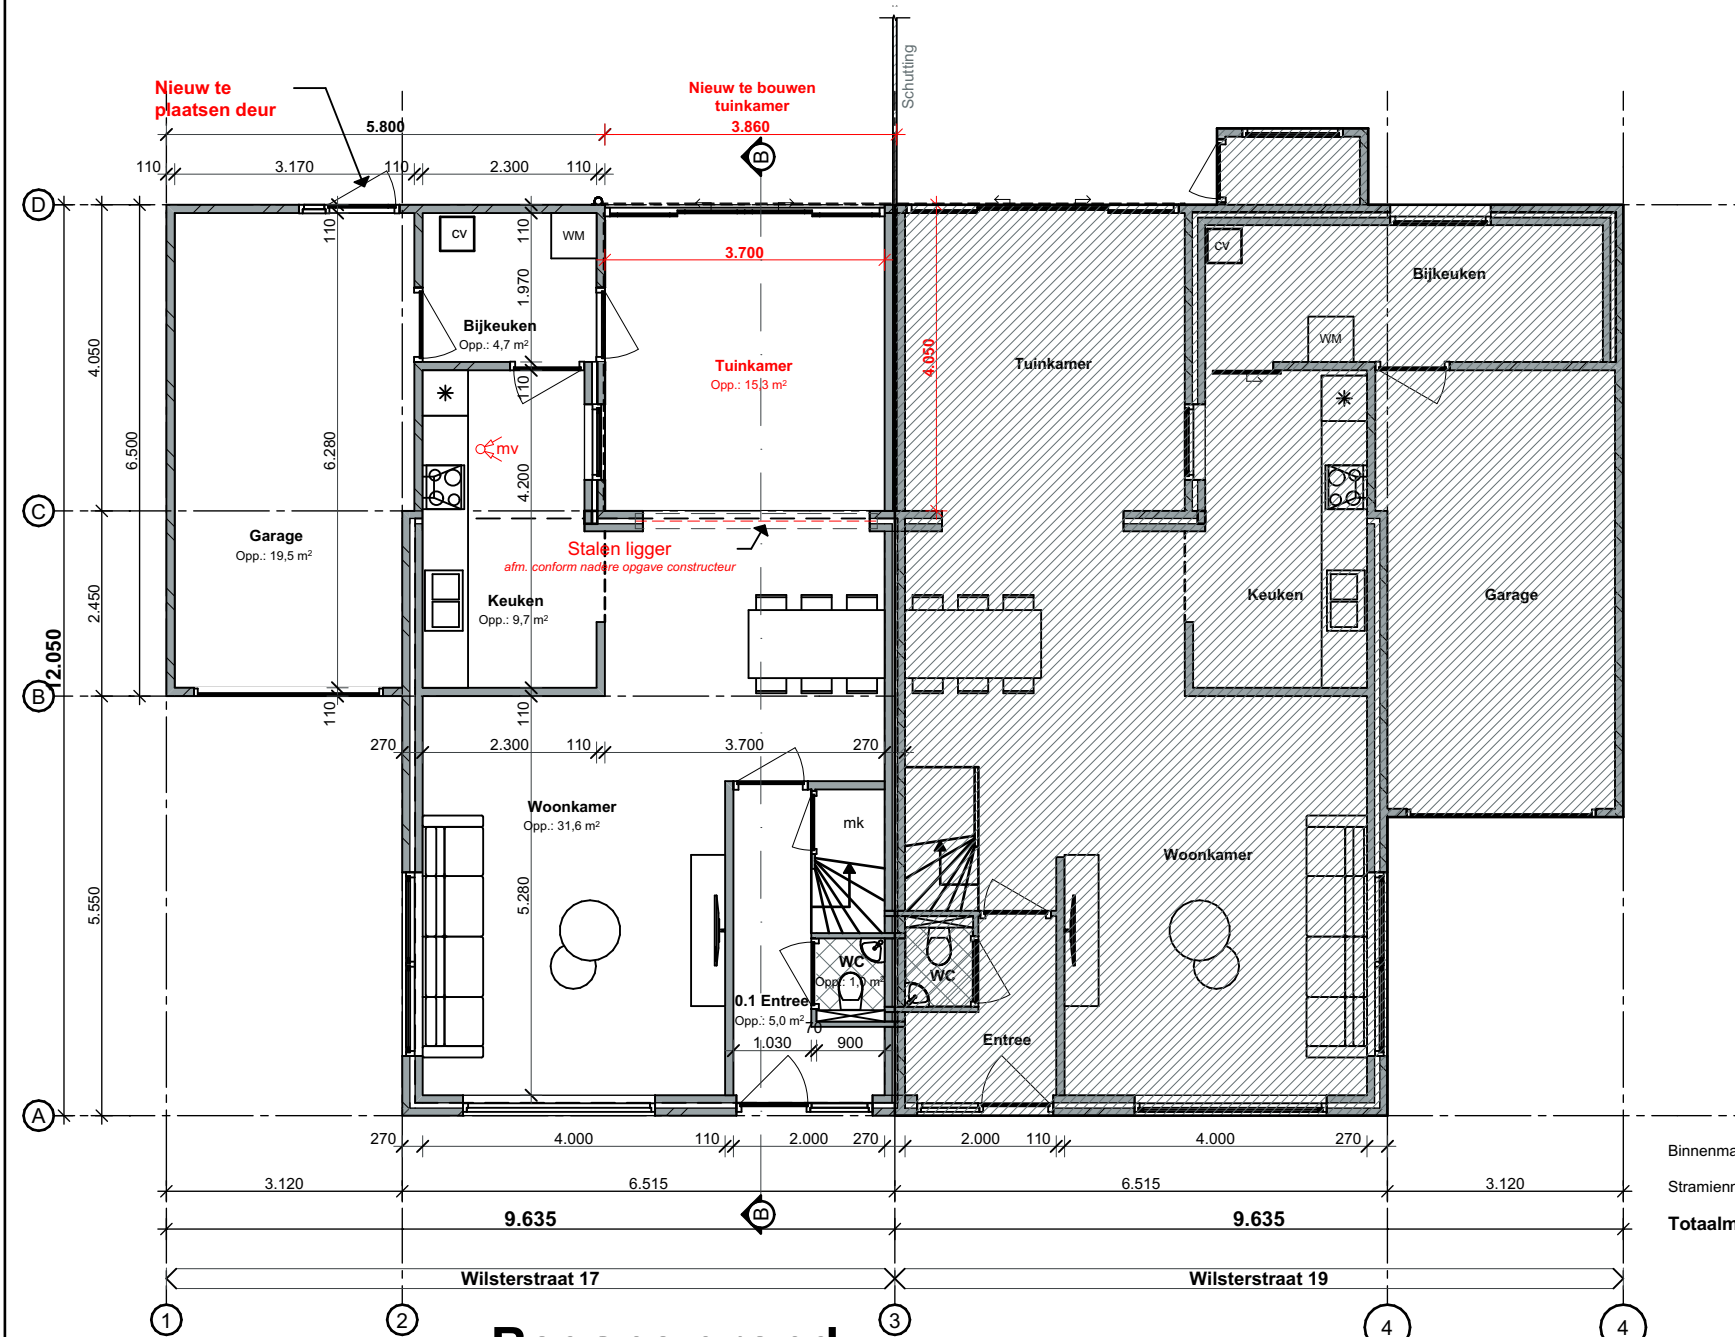


Begane grond

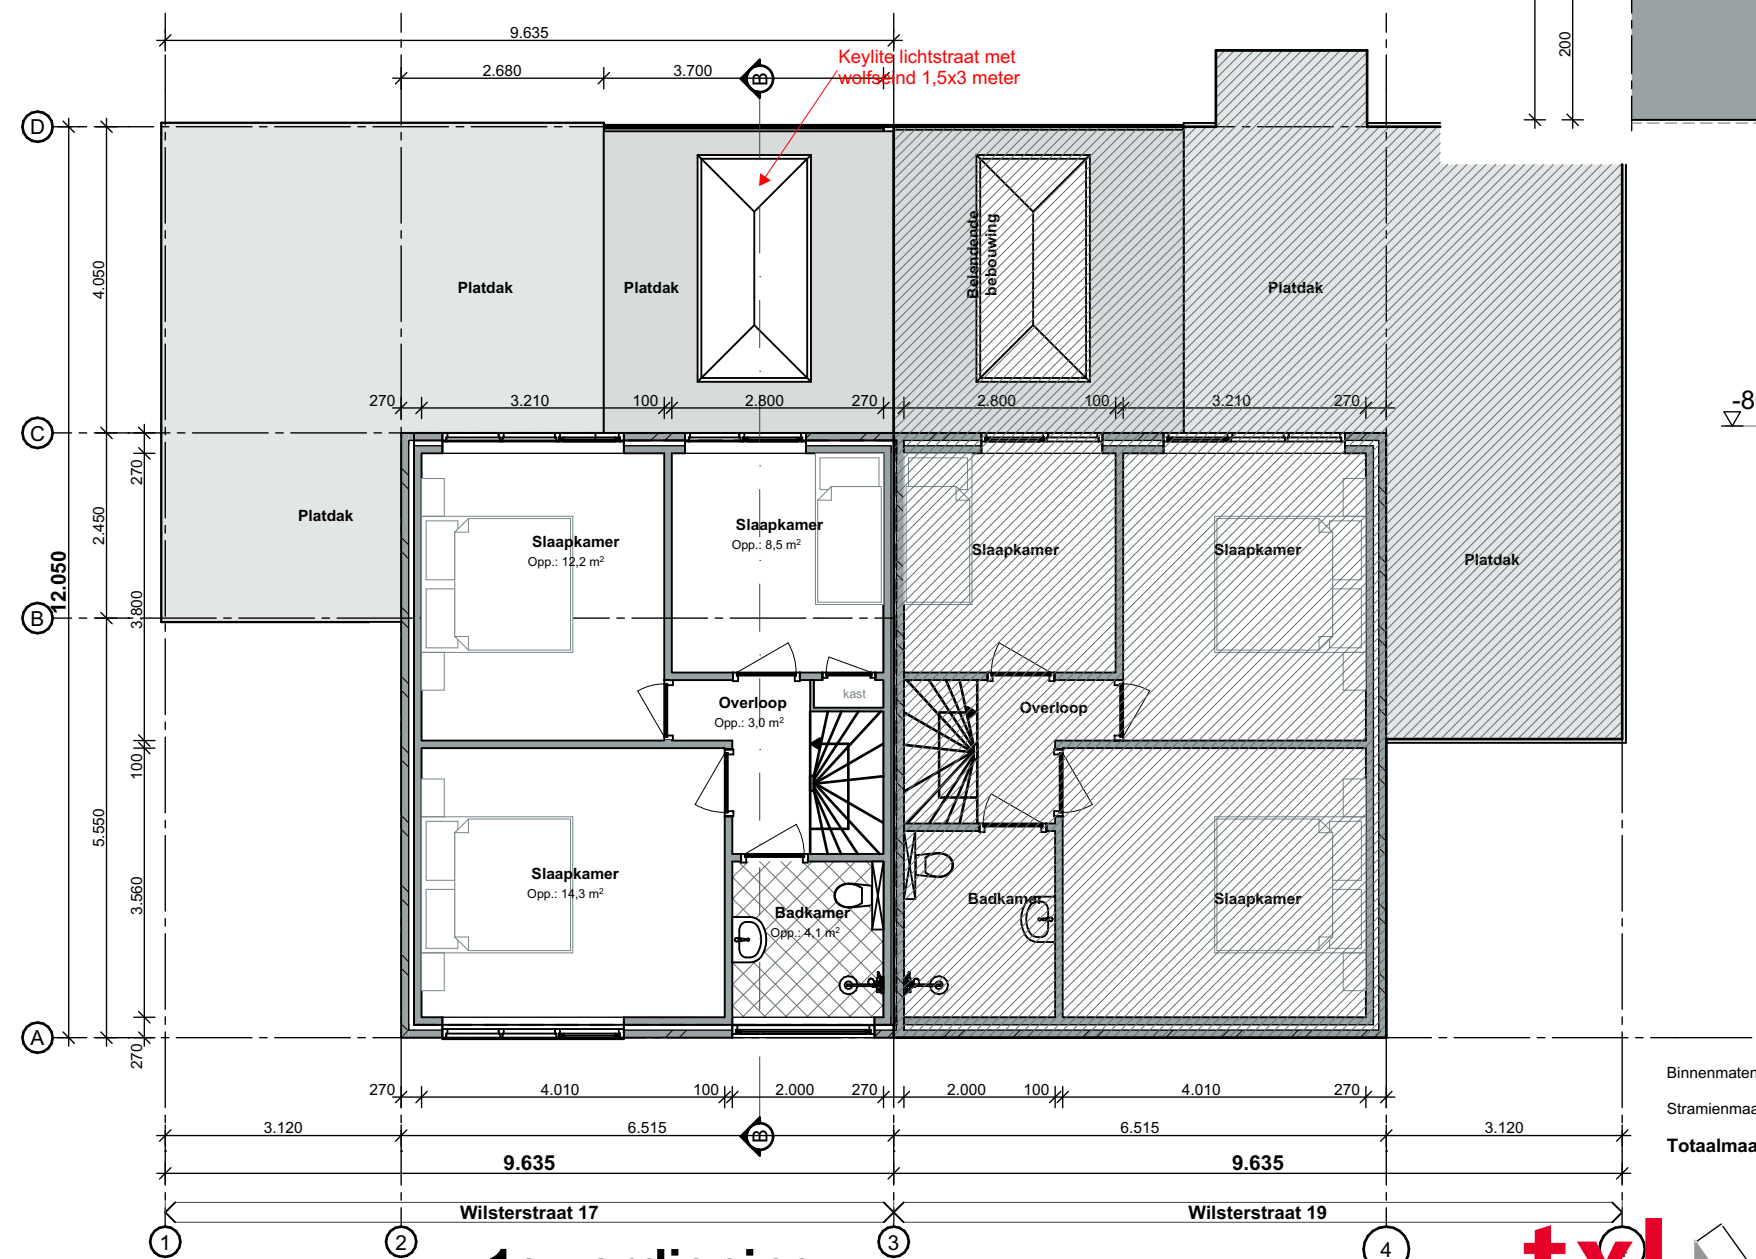

1e verdieping

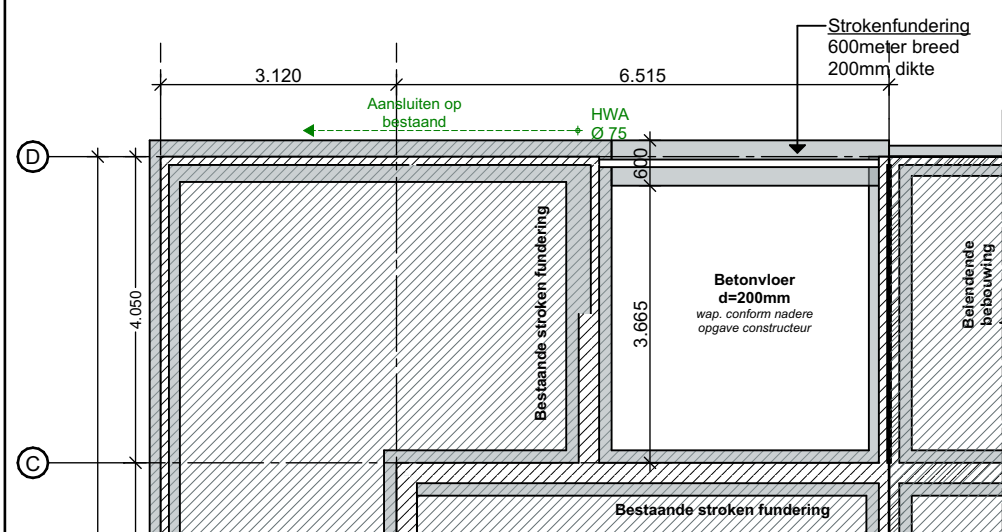

Fundering

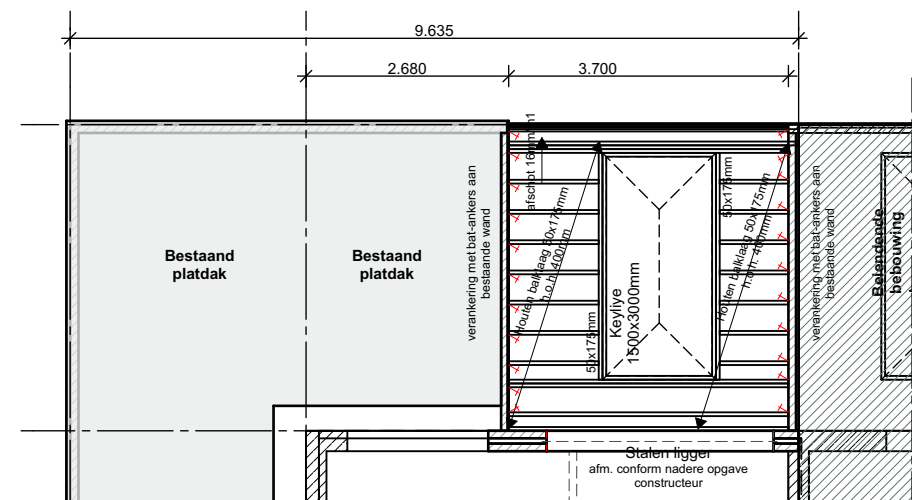

1e verdieping

Bouwkundig renvooi

Maten in het werk te controleren en vergelijken met overige tekeningen
Constructies en installaties in principe aangegeven. Definitieve uitvoering volgens nadere berekeningen/tekeningen constructeur/installateur/adviseur en fabrikant
Alle doorgangen naar verblijfsgebieden min. 850x2300mm
Gekoppelde 220V rookmelder conform NEN 2555 en voorzien van noodstroomvoorziening
Hang- en sluitwerk uitvoeren volgens PKM (Politie Keurmerk)
Warmwaterinstallatie legionella veilig uitvoeren
Elektra uitvoeren conform NEN 1010
CV installatie uitvoeren conform NEN 3028
Ventilatie uitvoeren conform NEN 1087, NPR 1088
Ventilatie via mechanische ventilatie
Vochtwering in gebouwen uitvoeren conform NEN 2778
Binnenroering uitvoeren volgens NEN 3215
Beneden de 850mm veiligheidsklas toepassen
Karakteristieke geluidwering uitwendige scheidingsconstructie uitvoeren conform NEN 5077
Koudwater
- Toiletten en fontein
uitvoeren volgens NEN 806/1006
Sanitaire ruimtes geheel betegeld

N



Schaal 1:100

Gemeente Texel .txl

Behoort bij besluit van burgemeester en wethouders van Texel, zaaknummer: 3275944 kenmerk document: Bijlage 1/2 namens de burgemeester en wethouders van Texel,

de heer F. Galarce Morales, tevens leider Vergunningen, Toezicht & Handhaving

Architectenburo
VEEGER

Ventilatie 0,8l/s per m² (conform oprichtingsjaar woning)

Vergroting verblijfsgebied+ 15,3m²
15,3 x 0,8 = 12,2l/s

Ventilatierooster in schuifpui
0,85 x 17,4 (Ducoline 17ZR = 14,8l/s

Capaciteit afzuigventiel in keuken vergroten

Renvooi

Kozijnen
Ramen/deuren
Dak - plat

Materialen

Kunststof
Kunststof
EPDM

Kleur

Antraciet
Antraciet
Grijs

Oppervlaktes

Bebouwd oppervlakte
GO
VG
Inhoud

Bestaand

83,3 m²
138,2 m²
76,3 m²
455 m³

Gewijzigd

98,8 m²
153,5 m²
91,6 m²
495 m³

Project: **Uitbreiding woning**

aan de Wilsterstraat te Den Burg

Opdrachtgever:

Werk:

2218

Onderdeel: **Ontwerptekening**

Begane grond, 1e verdieping, Achtergevel, Doorsnede B-B, Fundering, Detail 1, Detail 2, Situatie

Datum

Getekend

Schaal

1:100

1:10

1:1000

Tekening:

20

www.veegertexel.nl info@veegertexel.nl 0222-314037 Kogerstraat 43 1791 EP Den Burg KvK 57351570

Deze tekening mag zonder onze schriftelijke toestemming niet worden gekopieerd, gereproduceerd, aan derden ter inzage gegeven of voor namaak t.v. derden worden gebruikt